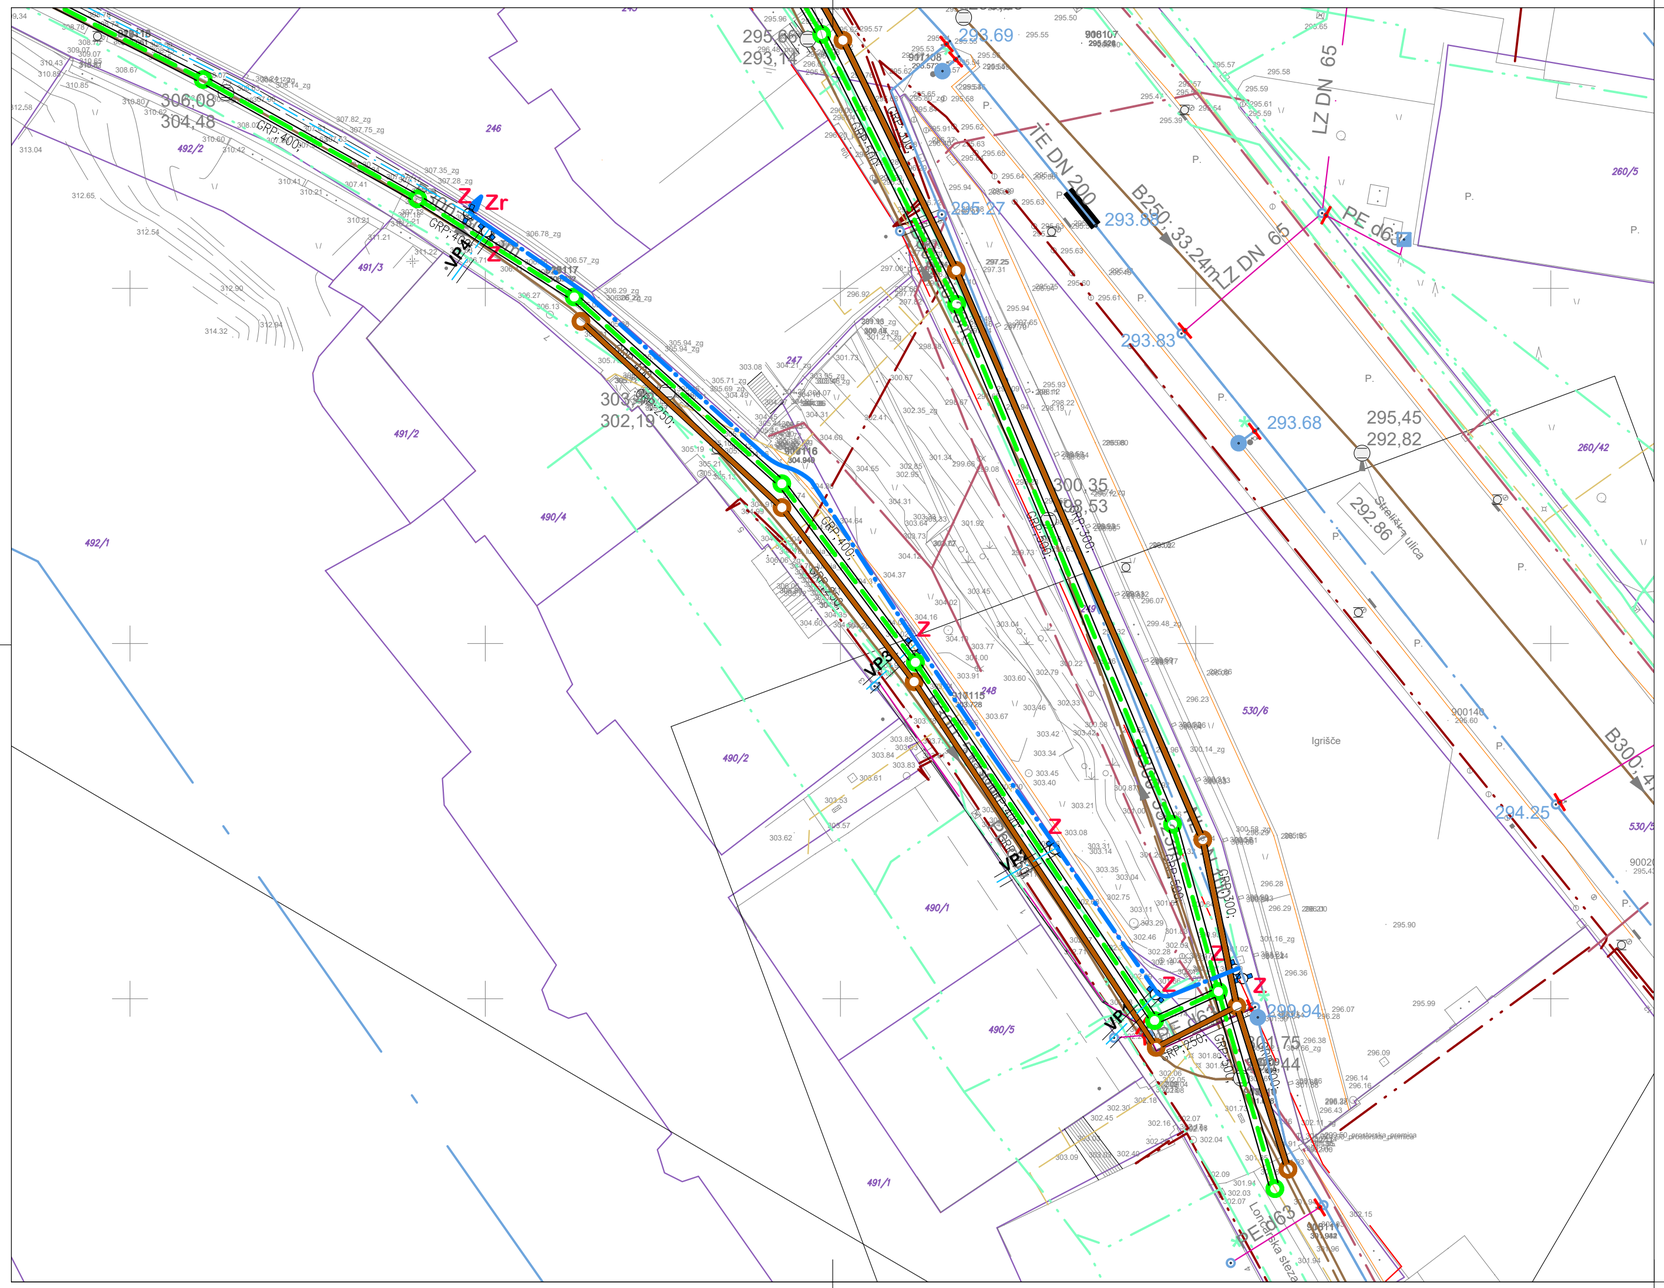

KOMUNALNI VODI

		OBSTOJEČI	PREDVIDENI
KANAL	Meteorni kanal		
	Sanitarni kanal		
	Sanitarni-SE RUŠI		
VODOVOD			
VODOVOD-priključek			
ukinjen vodovod			
ukinjen vod. priključek			
PLINOVOD			
VROČEVOD			
PTT	kabel		
	CATV		
ELEKTRIKA	javna razsvetlj.		
	nizka napetost		
	visoka napetost		
	v cevi		

ZBIRNA KARTA KOMUNALNIH VODOV
M 1:250

Opis spremembe:	Datum:	Podpis:

KOMUNALA PROJEKT
Družba za projektiranje in inženiring, d.o.o. Ljubljana
Prušnikova 95, 1210 Ljubljana-Šentvid
☎ +386(0)1 514-02-24
+386(0)31 305 206
komunala.uros@gmail.com
www.komunalaprojekt.com

Investitor:	MESTNA OBČINA LJUBLJANA Mestni trg 1 1000 Ljubljana
Objekt:	OBNOVA KANALIZACIJE IN VODOVODA NA STOLBI, LONČARSKI IN DELU STRELIŠKE JAVNO VODOVODNO OMREŽJE

vrsta proj. dok.:	št. proj.:	št. načrta:
PGD	995-VM/N-16	454/D-17-PGD

Odg. vodja proj.:	Niko Nosan, grad.teh.	IZS-G-9086
Odg. projektant:	Niko Nosan, grad.teh.	IZS-G-9086
Sodelavci:	Uroš Ristanović univ.dipl.inž.grad	list: 3.2.6.2.
Datum izdelave:	februar 2017	