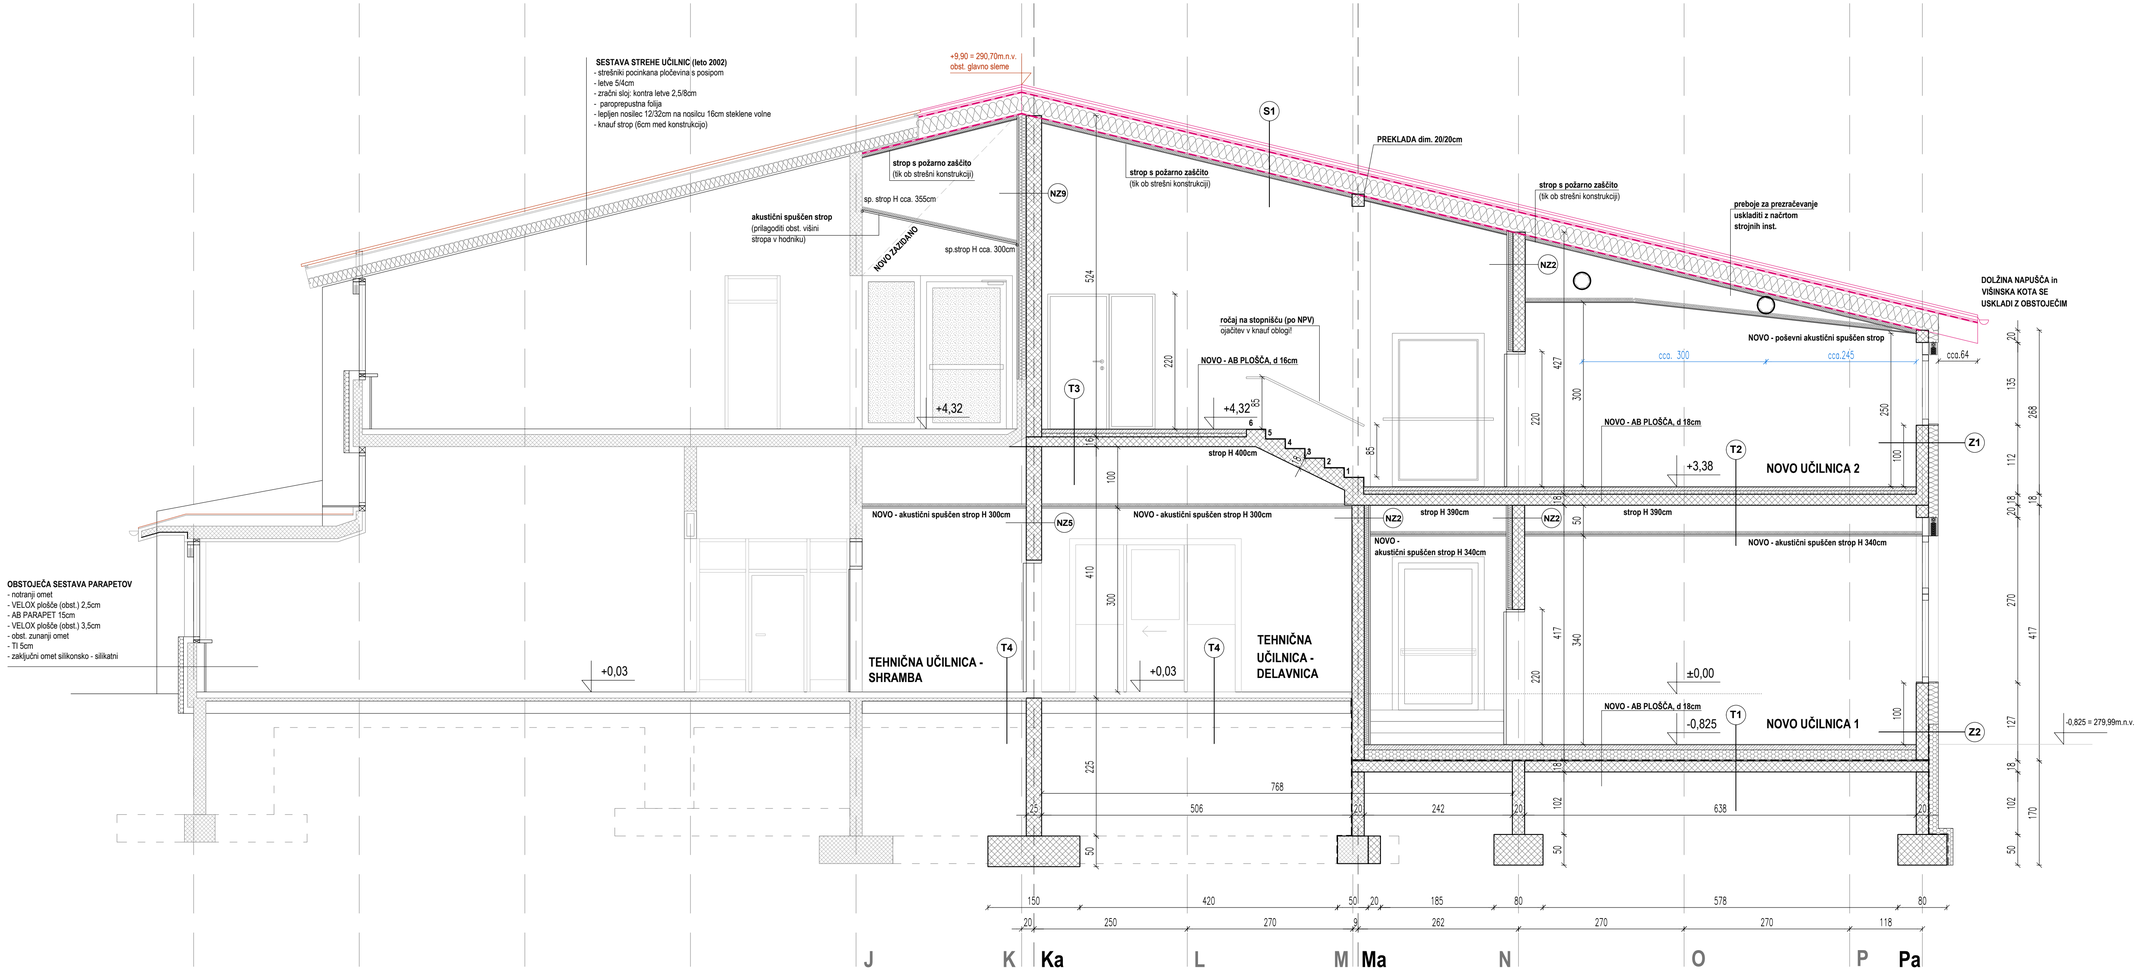

PRIZIDEK TREH UČILNIC NA OŠ SOSTRO

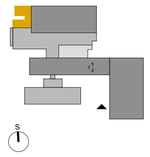

P R E R E Z 5 - 5
n o v o

LEGENDA:

- OBSTOJEČ AB ZID
- obstoječ AB ZID (prenova po načrth DIA biro, št. 098/01-PZI)
- NOV AB ZID
- NOVO SUHOMONTAŽNA STENA

Mere povzete po obstoječih načrth DIA biro za design, inženiring in arhitekturo, d.o.o., št. 098/01-PZI, februar 2002.
Na delu objekta kjer se bo izvedla prizidava so bile izvedene izmere objekta s strani Curk arhitekture d.o.o., januar 2021

VSE MERE PRED IZVEDBO PREVERITI !

k o t a ± 0 , 0 0 = 2 8 0 , 8 1 m . n . v .

©CURK ARHITEKTURA

Projektant:
CURK ARHITEKTURA, NAČRTOVANJE, OBLIKOVANJE IN SVETOVANJE d.o.o.
Ukmarjeva ulica 4, 1000 Ljubljana
m: 031 750 501, t: 01 600 20 80
e: curk@curkarhitektura.si

Pooblaščena arhitektka: Jožica Curk u.d.i.a. A 0500
Sodelavka: Darja Dolenec, m.i.a.

Id. številka projekta: 06/21

Investitor:
MOL, Mestna občina Ljubljana,
Mestni trg 1, 1000 Ljubljana

Naročnik:
OŠ Sostro,
Cesta II. grupe odredov 47, 1261 Ljubljana-Dobrunje

Naziv gradnje:
PRIZIDEK TREH UČILNIC NA OŠ SOSTRO

Vrsta projektne dokumentacije in vrsta načrta:
PZI - NAČRT ARHITEKTURE

Vsebina risbe in merilo:
NOVO - PREREZ 5-5
M 1: 50

Datum: julij 2021