






PRIZIDEK TREH UČILNIC  
NA OŠ SOSTRO



LEGENDA:

- |   |  |
|---|--|
|  | OBSTOJEČ AB ZID  |
|  | obstoječ AB ZID (prenova po načrtih<br>DIA biro, št. 098/01-PZI) |
|  | RUŠENJE / PREBOJ   |
|  | IZKOP  |
|  | ODSTRANITEV / DEMONTAŽA  |

Na delu objekta kjer se bo izvedla prizidava so bile izvedene izmere objekta s strani Curk arhitekture d.o.o., januar 2021

**VSE MERE PRED IZVEDBO PREVERITI !**

© **CURK** ARHITEKTURA

Projektant:  
CURK ARHITEKTURA, NAČRTOVANJE,  
OBLIKOVANJE IN SVETOVANJE d.o.o.  
Ukmarjeva ulica 4, 1000 Ljubljana  
m: 031 750 501, t: 01 600 20 80  
e: [curk@curkarhitektura.si](mailto:curk@curkarhitektura.si)

Pooblaščenarhitektka: Jožica Curk u.d.i.a. A 0500  
Sodelavka: Daria Doleneec, m.i.a.

Id. številka projekta: 06/21

Investitor:  
MOL, Mestna občina Ljubljana,  
Mestni trg 1, 1000 Ljubljana

Naročnik:  
OŠ Sostro,  
Cesta II. grupe odredov 47, 1261 Ljubljana-Dobrunje


Naziv gradnje:  
**PRIZIDEK TREH UČILNIC NA OŠ SOSTRO**

Vrsta projektne dokumentacije in vrsta načrta:  
DGD - NAČRT ARHITEKTURE

Vsebina risbe in merilo:  
RUŠITVE - TLORIS PRITLIČJA  
M 1: 100

Datum: marec 2021

Stran: R-01

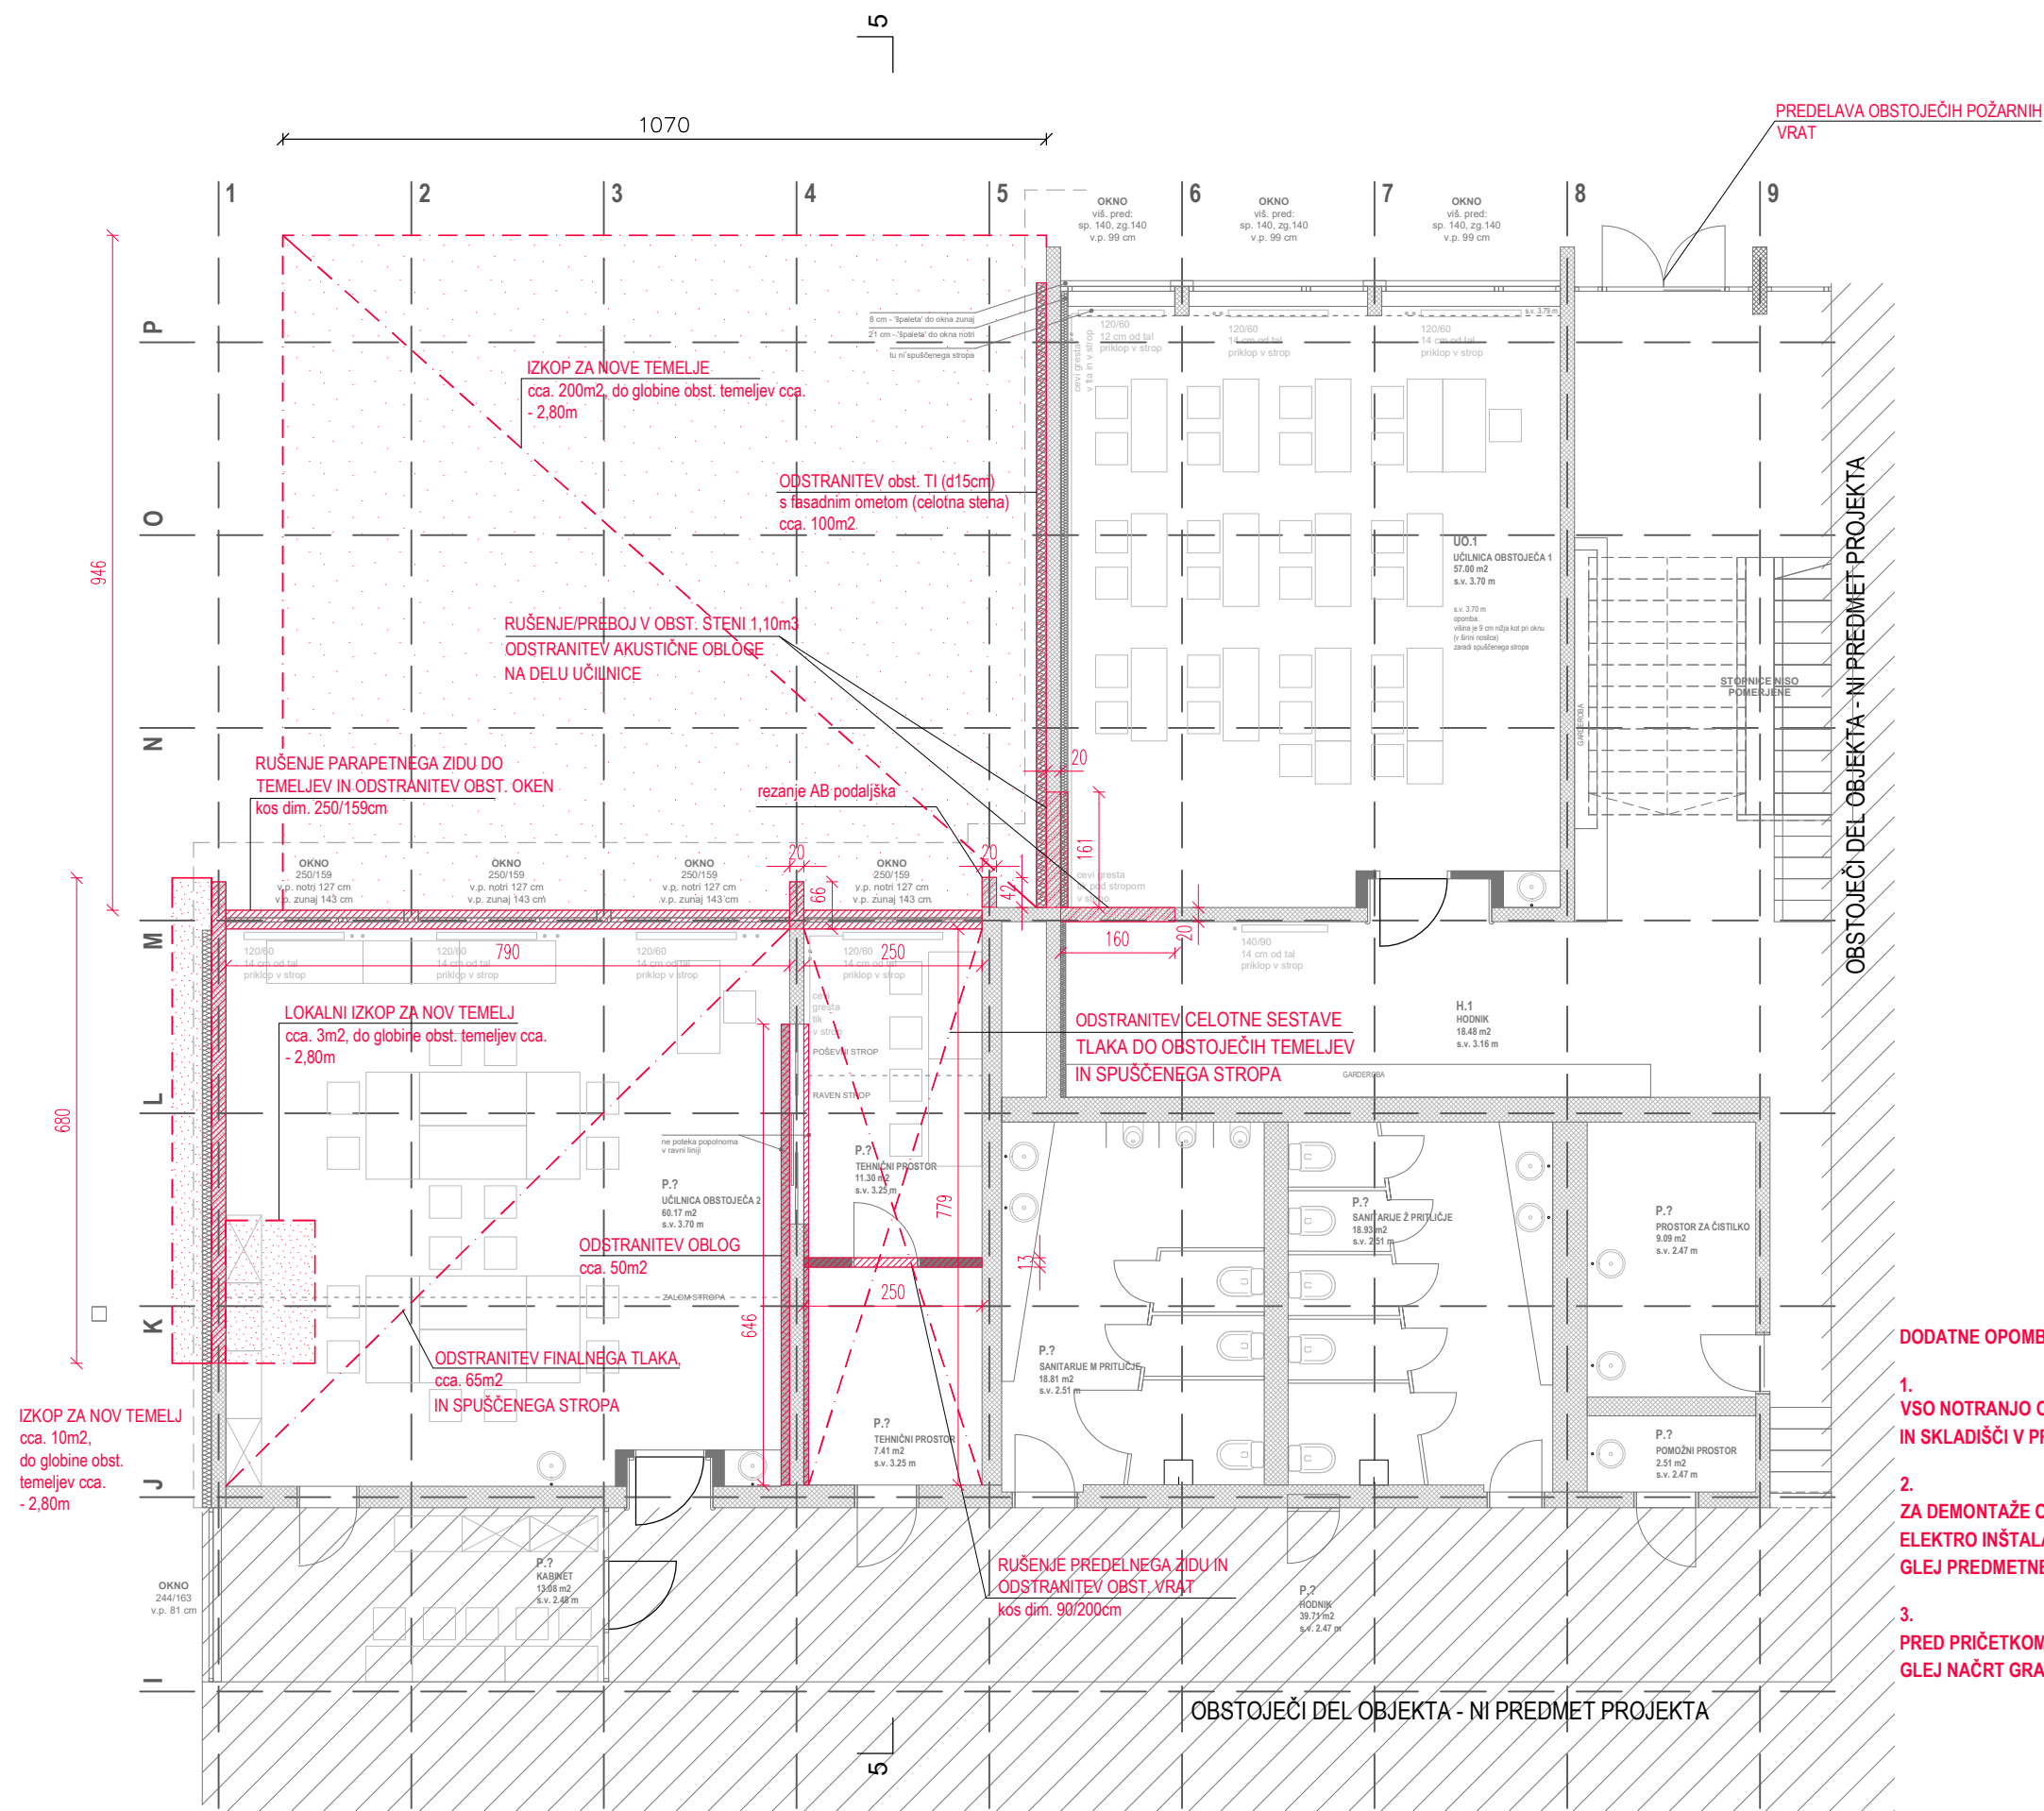

DODATNE OPOMBE:

1. VSO NOTRANJO OPREMO SE DOMNTIRA  
IN SKLADIŠČI V PROSTORIH ŠOLE!
2. ZA DEMONTAŽE OBST. STROJNIH IN  
ELEKTRO INŠTALACIJ  
GLEJ PREDMETNE NAČRTE!
3. PRED PRIČETKOM RUŠENJA  
GLEJ NAČRT GRADBENIH KONSTRUKCIJ!