


P R I T L I Č J E

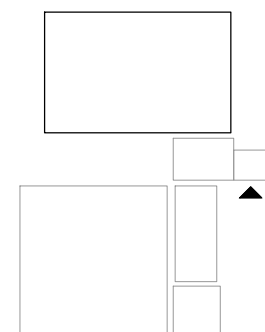

VSE MERE PRED IZVEDBO PREVERITI !

© CURK ARHITEKTURA

Projektant:
CURK ARHITEKTURA, NAČRTOVANJE,
OBLIKOVANJE IN SVETOVANJE d.o.o.
Ukmarjeva ulica 4, 1000 Ljubljana
m: 031 750 501, t: 01 600 20 80
e: curk@curkarhitektura.si

Pooblaščen arhitektka: Jožica Curk u.d.i.a. A 0500
Sodelavka: Darja Dolenc, m.i.a.

Id. številka projekta: 06/21

Investitor:
MOL, Mestna občina Ljubljana,
Mestni trg 1, 1000 Ljubljana

Naročnik:
OŠ Sostro,
Cesta II. grupe odredov 47, 1261 Ljubljana-Dobrunje


Naziv gradnje:
PRIZIDEK TREH UČILNIC NA OŠ SOSTRO

Vrsta projektne dokumentacije in vrsta načrta:
PZI - NAČRT OPREME

Vsebinska risba in merilo:
NOVO - TLORIS UČILNICE 1
M 1: 50

Datum: avgust 2021

Stran: N-01

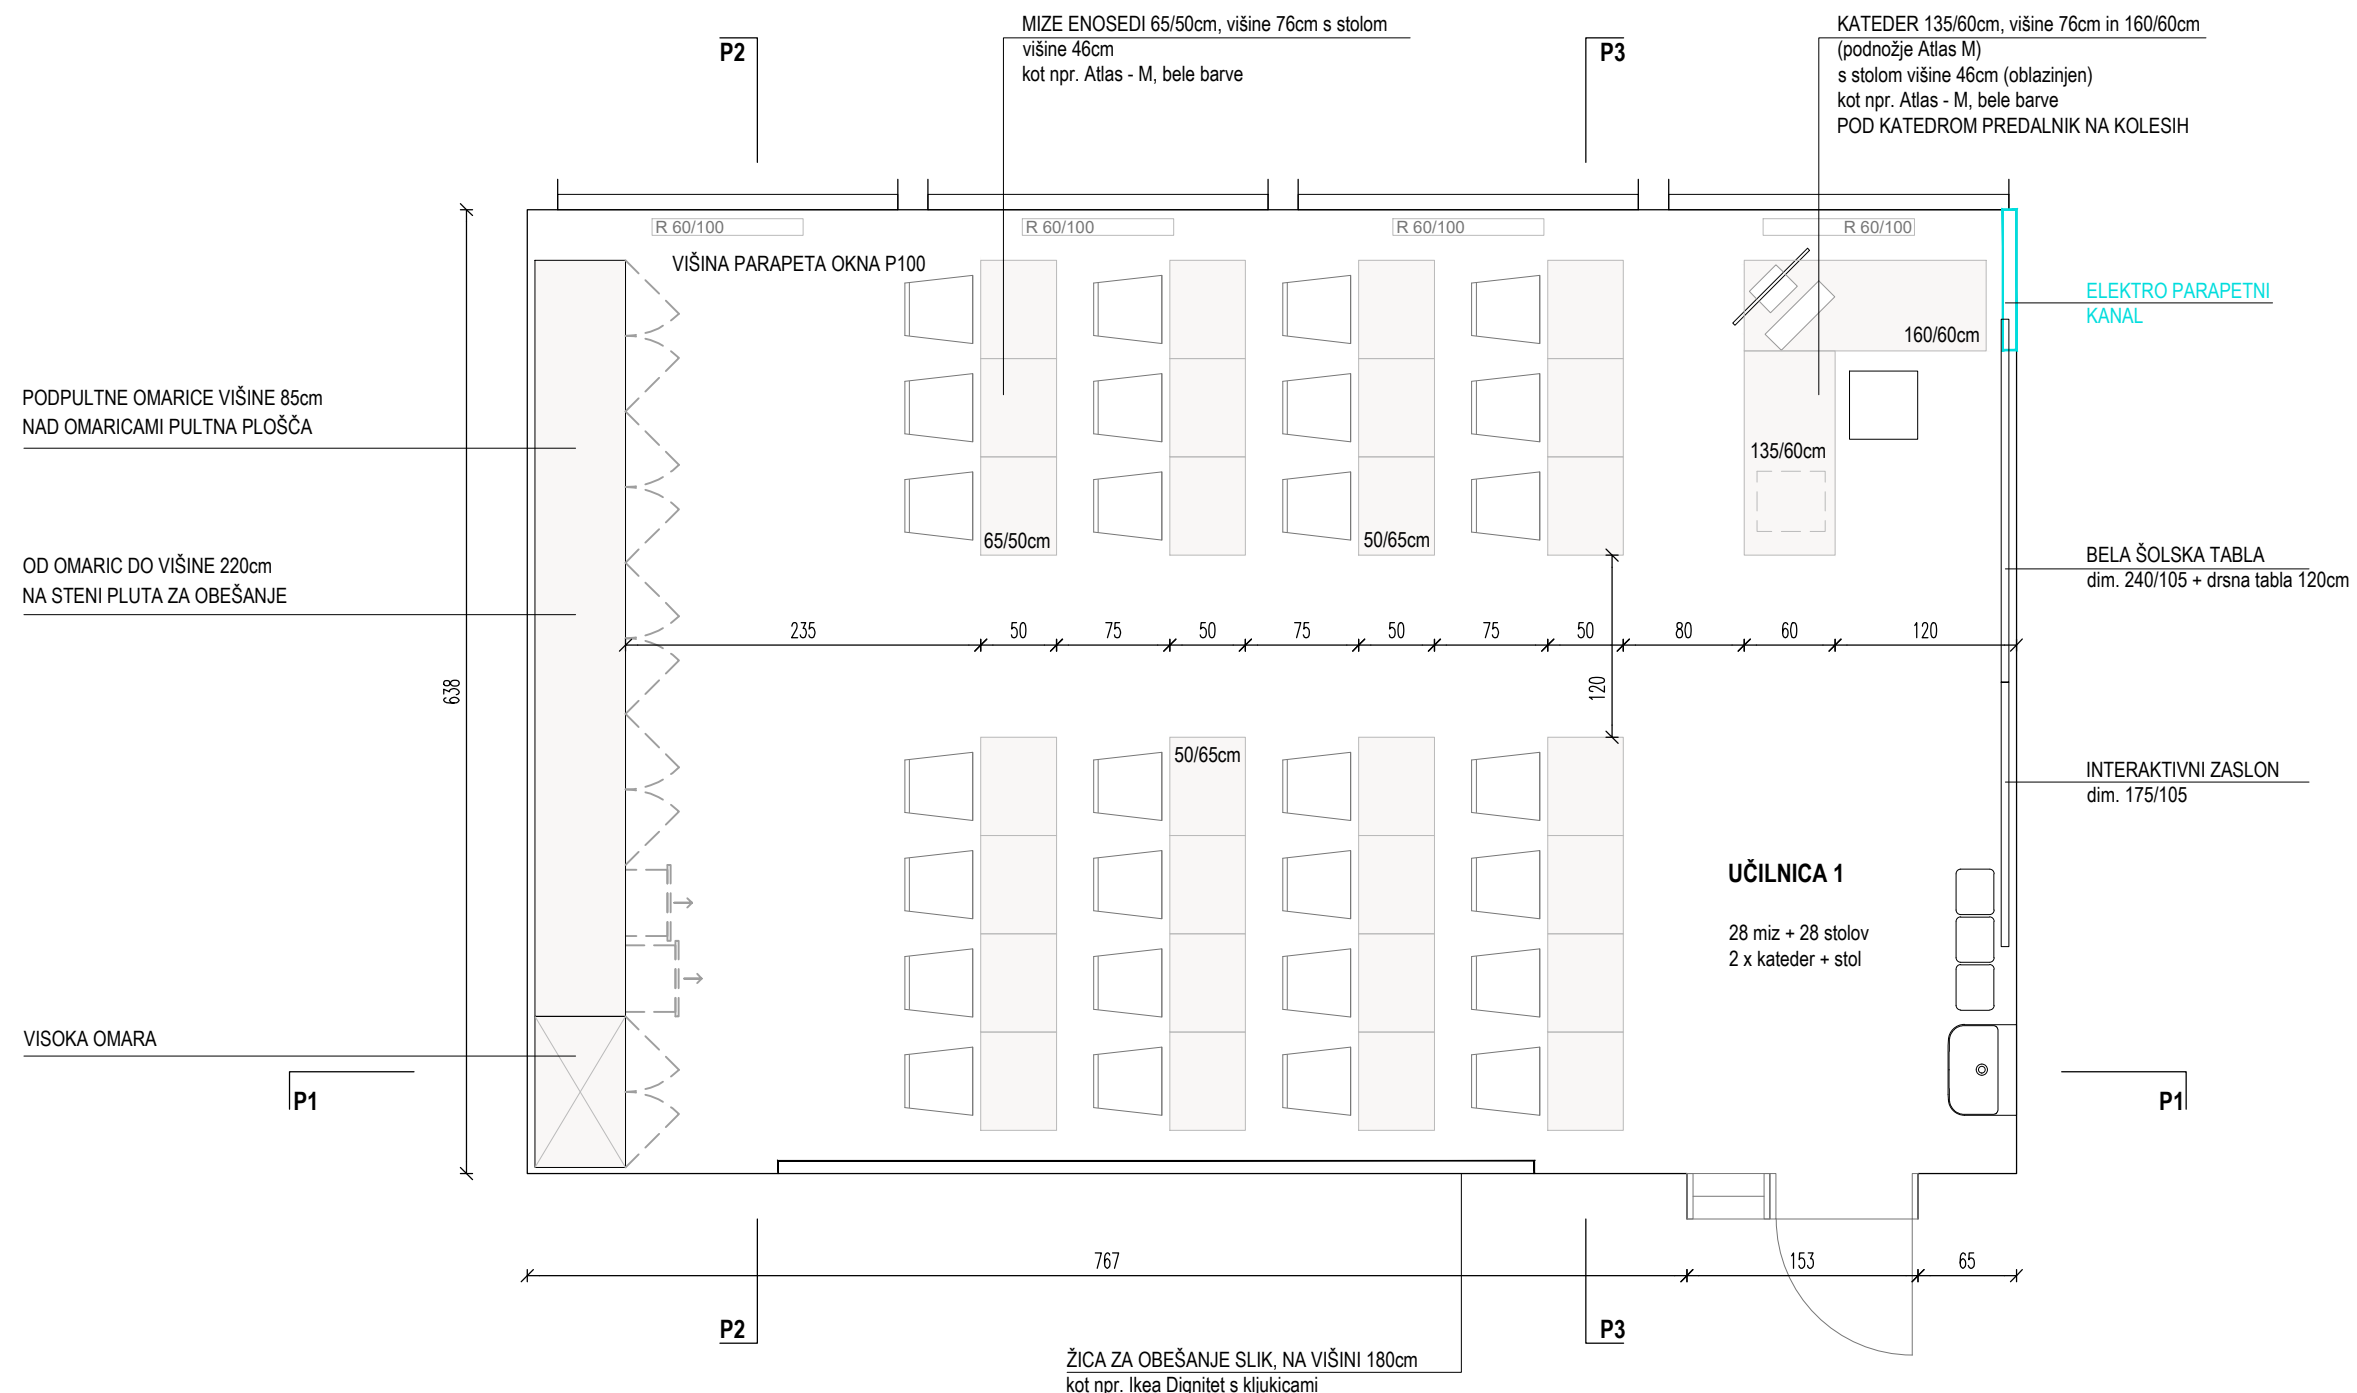TLORIS UČILNICE 1 (pritičje) - VARIANTA 2

**INTERAKTIVNI ZASLON od osi
pipe odmaknjen NAJMANJ 60 cm!**