

LEGENDA



nadtalni hidrant



podzemni hidrant



dovozna pot za intervencijska vozila



dostopna pot za intervencijo



zbirno mesto



delovna površina za gasilce
6m x 11m














 









FOJKARFIRE, požarni inženiring d.o.o.
Golnik 6a, 4204 Golnik

T +386 (0)4 2566 860
M +386 (0)31 331 624
andrej@fojkarfire.si www.fojkarfire.si

INVESTITOR				OSNOVNA ŠOLA SOSTRO CESTA II. GRUPE ODREDOV 47 1261 LJUBLJANA-DOBRUNJE	
OBJEKT		PRIZIDEK TREH UČILNIC NA OŠ SOSTRO			
VRSTA PROJ. DOK.		PZI			
ŠT. PROJEKTA		06/21		ŠT. ELABORATA 46/2021	
ODGOVORNI VODJA PROJEKTA		JOŽICA CURK, u.d.i.a A 0500			
VRSTA NAČRTA		POŽARNA VARNOST			
VSEBINA RISBE		SITUACIJA			
ODGOVORNI PROJEKTANT POŽARNE VARNOSTI		Andrej FOJKAR, univ.dipl.inž.kem.inž TP 0738 MSc Fire and Explosion Eng.			
DATUM		JULIJ 2021		MERILO	
				ŠT. RISBE	
		1:500		01	




LEGENDA

	Požarna odpornost 60 min. oz. obstoječe požarne ločitve	
	Požarna odpornost R60	
	Požarni sektor	
	Požarna celica	
	Požarna vrata s samozapiralom 60 min.	
	Izhod iz prostorov in objekta	
	Smer evakuacije v objektu	
	<ul style="list-style-type: none">- Oznaka izhoda- Širina izhoda- Kapaciteta izhoda - število ljudi	
	Izhod naravnost - oznaka nad vrati	OS = obojestranska oznaka NO = notranja osvetlitev ZO = zunanja osvetlitev stalni sp. = stalni spoj 20x10 = dimenzija 20 cm x 10 cm
	Izhod levo oz. desno (rotacija oznake ustreza smeri)	
	Izhod levo oz. desno navzdol (rotacija oznake ustreza smeri)	
	Razdalje evakuacijskih poti	
	"Protipanik" vrata skladna z EN1125	
	Varnostna razsvetljava	
	Sistem avtomatskega javljanja in alarmiranja požara	
	Ročni javljalnik požara	
	Naravni odvod dima in toplote	
	Notranji hidrant	
	Ročni gasilni aparat	
	Negorljiva fasada (A1/A2)	
	Prostor z veliko uporabniki	

 **FOJKARFIRE, požarni inženiring d.o.o.**
Golnik 6a, 4204 Golnik

T +386 (0)4 2566 860
M +386 (0)31 331 624
andrej@fojkarfire.si www.fojkarfire.si

INVESTITOR		OSNOVNA ŠOLA SOSTRO CESTA II. GRUPE ODREDOV 47 1261 LJUBLJANA-DOBRUNJE	
OBJEKT		PRIZIDEK TREH UČILNIC NA OŠ SOSTRO	
VRSTA PROJ. DOK.		PZI	
ŠT. PROJEKTA		06/21	ŠT. ELABORATA 46/2021
ODGOVORNI VODJA PROJEKTA		JOŽICA CURK, u.d.i.a A 0500	
VRSTA NAČRTA		POŽARNA VARNOST	
VSEBINA RISBE		TLORIS NADSTROPJA	
ODGOVORNI PROJEKTANT POŽARNE VARNOSTI		Andrej FOJKAR, univ.dipl.inž.kem.inž TP 0738 MSc Fire and Explosion Eng.	
DATUM		JULIJ 2021	
		MERILO	ŠT. RISBE
		1:150	03

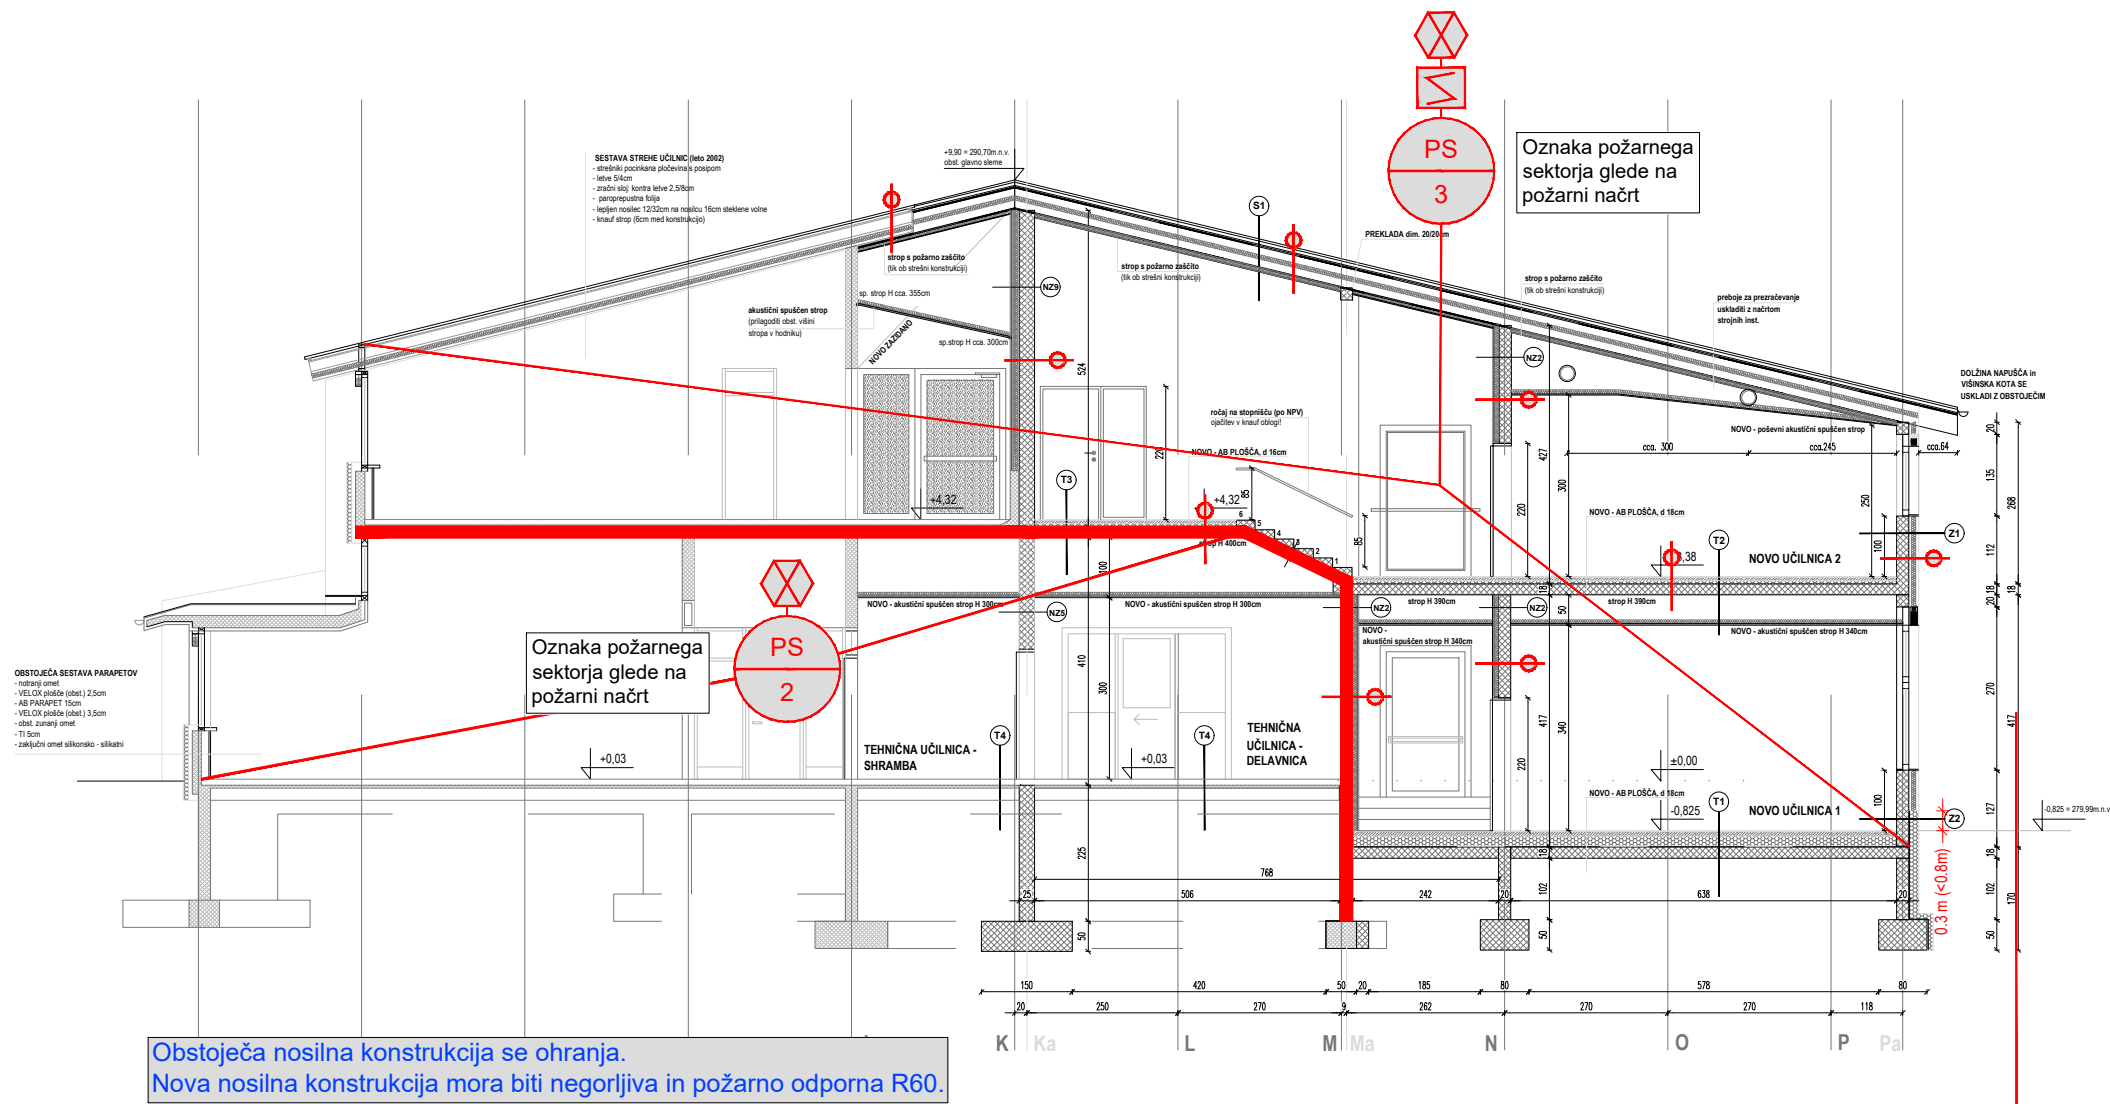

LEGENDA

- Požarna odpornost 60 min. oz. obstoječe požarne ločitve
- Požarna odpornost R60
- Požarni sektor
- Požarna celica
- Požarna vrata s samozapiralom 60 min.
- Izhod iz prostorov in objekta
- Smer evakuacije v objektu
- E03
2,0 m
400
 - Oznaka izhoda
 - Širina izhoda
 - Kapaciteta izhoda - število ljudi
- Izhod naravnost - oznaka nad vrati
- Izhod levo oz. desno (rotacija oznake ustreza smeri)
- Izhod levo oz. desno navzdol (rotacija oznake ustreza smeri)
- Razdalje evakuacijskih poti
- EN1125 "Protipanik" vrata skladna z EN1125
- Varnostna razsvetljava
- Sistem avtomatskega javljanja in alarmiranja požara
- Ročni javljalec požara
- Naravni odvod dima in toplote
- Notranji hidrant
- Ročni gasilni aparat
- Negorljiva fasada (A1/A2)
- Prostor z veliko uporabniki



FOJKARFIRE, požarni inženiring d.o.o.
Golnik 6a, 4204 Golnik
T +386 (0)4 2566 860
M +386 (0)31 331 624
andrej@fojkarfire.si www.fojkarfire.si

INVESTITOR	OSNOVNA ŠOLA SOSTRO CESTA II. GRUPE ODREDOV 47 1261 LJUBLJANA-DOBRUNJE		
OBJEKT	PRIZIDEK TREH UČILNIC NA OŠ SOSTRO		
VRSTA PROJ. DOK.	PZI		
ŠT. PROJEKTA	06/21	ŠT. ELABORATA	46/2021
ODGOVORNI VODJA PROJEKTA	JOŽICA CURK, u.d.i.a A 0500		
VRSTA NAČRTA	POŽARNA VARNOST		
VSEBINA RISBE	PREREZ		
ODGOVORNI PROJEKTANT POŽARNE VARNOSTI	Andrej FOJKAR, univ.dipl.inž.kem.inž TP 0738 MSc Fire and Explosion Eng.		
DATUM	JULIJ 2021	MEROLO	ŠT. RISBE
		1:125	04