


Navodila za izvedbo

Konstrukcija se postavi na predhodno urejeno gradbeno jamo, splanirano in nasuto in po plasteh utrjeno s kamnitim materialom v debelini 50 cm. Uporabi se listat les, tip > D35, vrsta macesen, bor ipd. Čepi se uredijo po pravilih stroke. Vezna sredstva – uporablja se nerjavno jeklo, vijaki, podložke, matice...


- Vsi stiki (čepi) se obdelajo:
- stik oblic in leg mora biti raven (lahko sredinsko zasekan), poglobljen min 2,5 cm, oblice se uredi z ušesom dim. min 10 cm na vsaki strani, izdelava luknje v legah na mestih oblic dim. 10 cm, globine do 15 cm.
  - vezi se uredi s čelnimi čepi in poveže z navojnimi palicami, podložkami in vijaki.
  - vse oblice se poveže z vezmi medsebojno. Prečniki se namestijo z zasekanim pravokotnim stikom in povežejo z veznimi sredstvi.

Predvidena je predhodna montažna izvedba vsaj dela konstrukcije in premik v gradbeno jamo. Uredi se obtežba na spodnje prečnike s skalami dim > 80 cm, prebranimi in delno klesanimi za čim boljše naleganje. Konstrukcija se zasuje z izkopnim materialom do višine okoliškega terena (obstoječ teren)

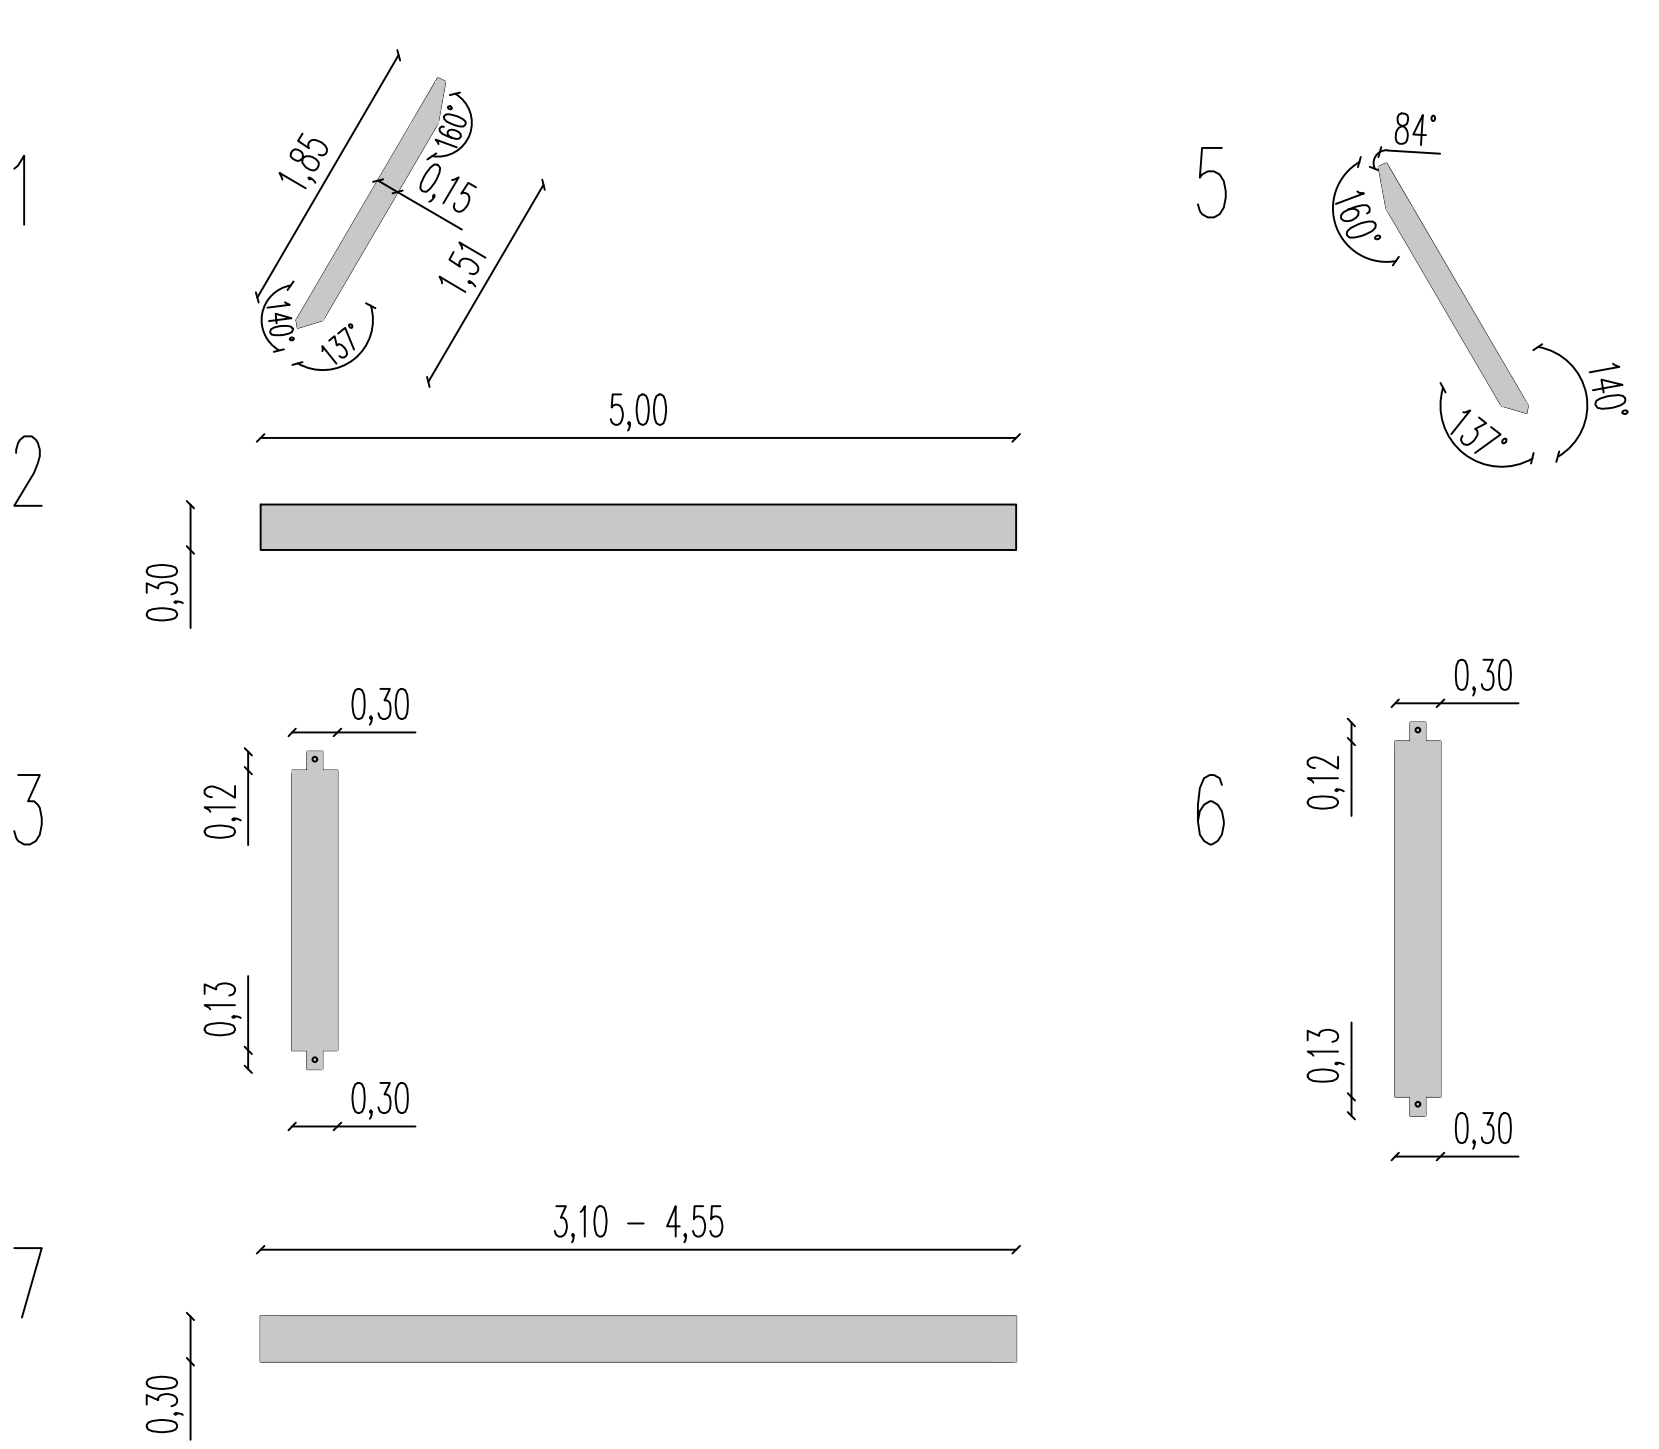

- i tesarska spona 250x20x5
- ii navojna palica fi16, podložka M16 (60 mm) in matica (M16 934)
- iii U spona fi16, ploščato železo deb 5 mm, podložka M16 (60 mm) in matica (M16 934)

SEZNAM SESTAVNIH ELEMENTOV					
Pozicija Opis				Kos	
1 VEZ				4	
2 LEGA				4	
3 STEBER				6	
4					
5 VEZ				12	
6 STEBER VIŠJI				3	
7 PREČNIKI				6	
8 PLOHI $\frac{5}{25}$				20	
i	tesarska spona			min 9	
ii	navojna palica, podložka, matica			26	
iii	U spona, ploščato železo, podložka, matica			8	

IZVAJALEC:				INVESTITOR:			
				MESTNA OBČINA LJUBLJANA			
				Mestni trg 1, 1000 Ljubljana			
				NAROČNIK:			
				MESTNA OBČINA LJUBLJANA			
				Mestni trg 1, 1000 Ljubljana			
NAZIV:	IME IN PRIIMEK:	IZS ID ŠT.	PODPIS				
Projektant:	Simon Mrak, u.d.i.v. in k. inž.	IZS G-3962		NASLOV RISBE:			
Pooblaš. inž.:	Simon Mrak, u.d.i.v. in k. inž.	IZS G-3962		DETAJL - LESENA KLANČINA			
NAZIV GRADNJE:				NAČRT:			
VZDRŽEVALNA DELA NA DESNI BREŽINI STRUGE				2 - Načrt gradbeništva			
SAVE V ČRNUČAH							
DATUM:	VRSTA DOKUMENTACIJE:			ŠT. PROJEKTA:	ŠT. RISBE:	MERILO:	ŠT. LISTA:
maj 2022	PZI			P-32/21	G 13	1:25	2