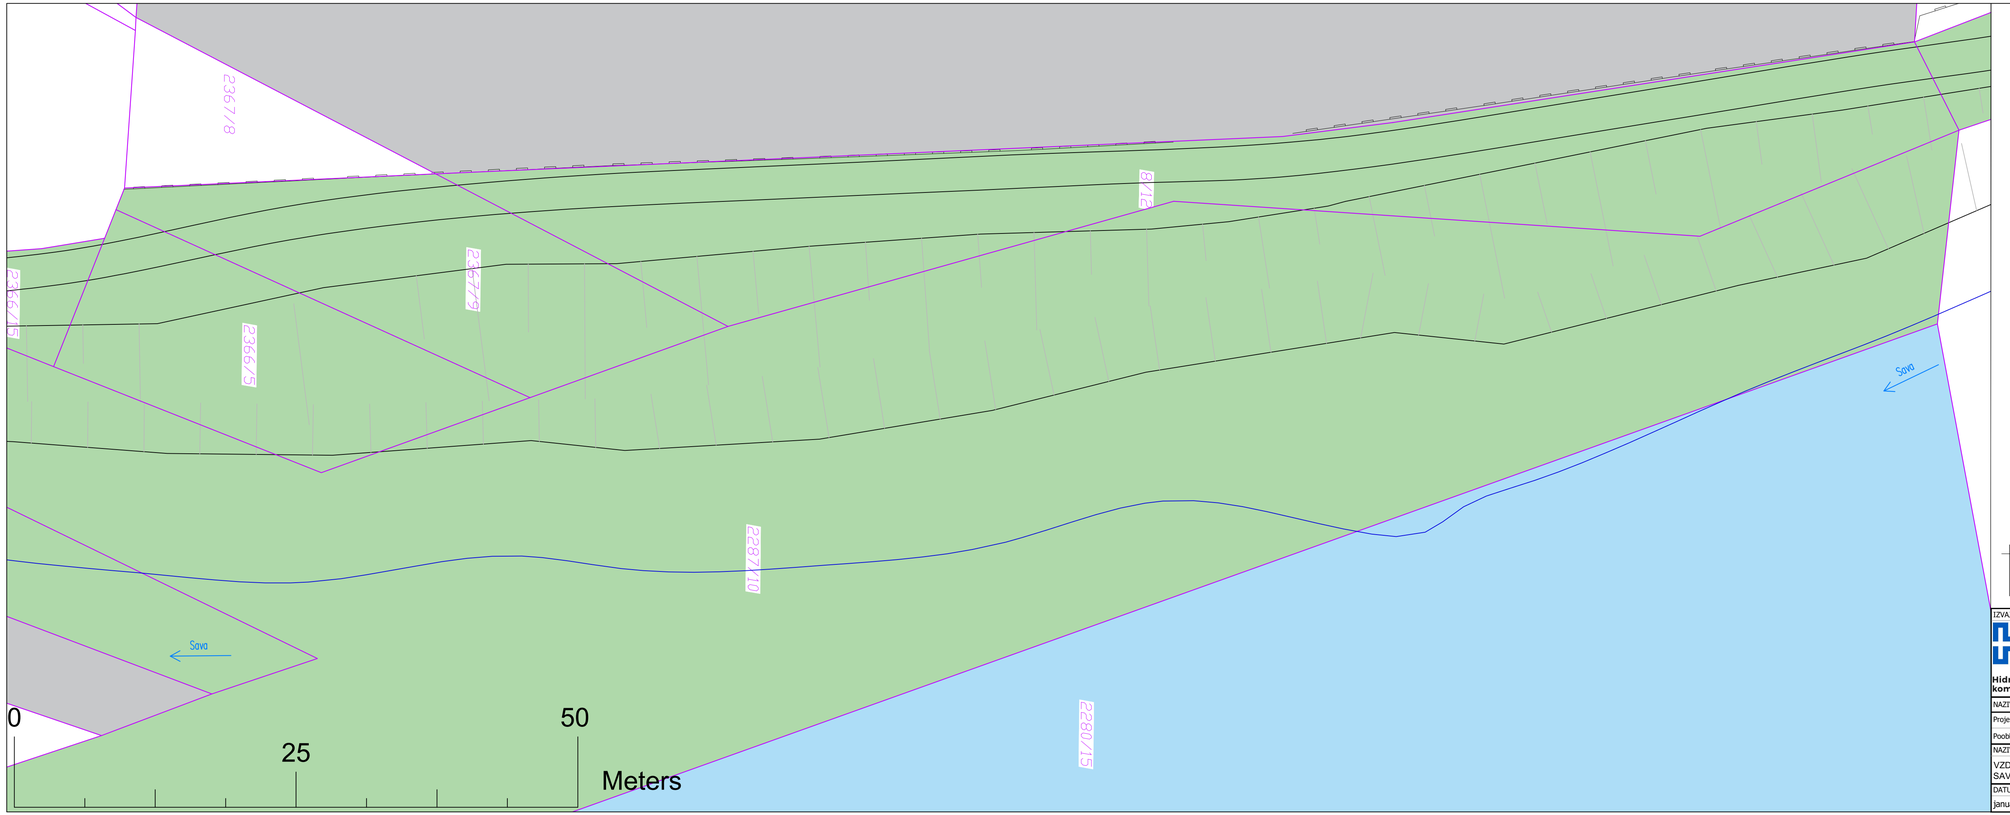

LEGENDA:

- javno dobro - DRSV
- last MOL
- privatna lastnina
- kataster - meja
- teren
- rob brežine pri Qn-a

Hidrotehnika, nizke in komunalne gradnje, d.o.o.

NAZIV:	IME IN PRIIMEK:	IZS ID ŠT.	PODPIS
Projektant:	Simon Mrak, u.d.i.v. in k. inž.	IZS G-3962	
Pooblašč. inž.:	Simon Mrak, u.d.i.v. in k. inž.	IZS G-3962	

NAZIV GRADNJE:
VZDRŽEVALNA DELA NA DESNI BREŽINI STRUGE SAVE V ČRNUČAH

DATUM:	VRSTA DOKUMENTACIJE:	ŠT. PROJEKTA:	ŠT. RISBE:	MERILO:	ŠT. LISTA:
januar 2021	PZI	P-32/21	G 2	1:250	1

INVESTITOR:
MESTNA OBČINA LJUBLJANA
Mestni trg 1,
1000 Ljubljana

NAROČNIK:
MESTNA OBČINA LJUBLJANA
Mestni trg 1,
1000 Ljubljana

NASLOV RISBE:
KATASTRSKA SITUACIJA

NAČRT:
2 - Načrt gradbeništva