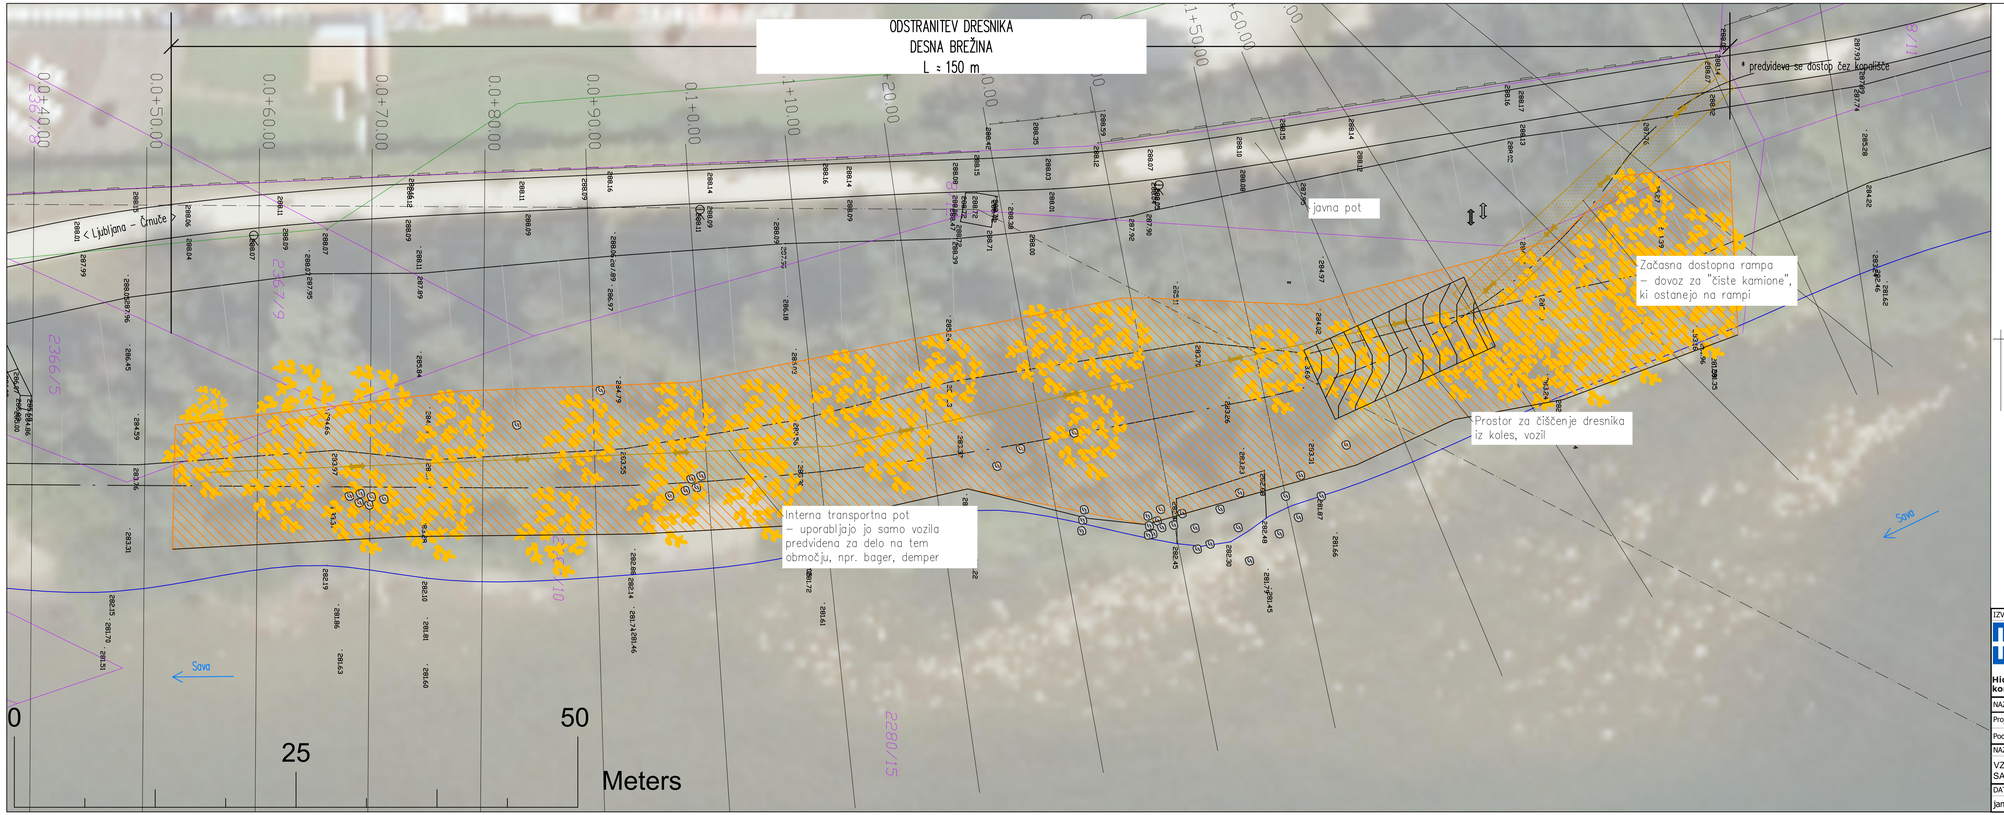

LEGENDA:

- posek dresnika in odstranitev naplavin
- interna transportna pot
- začasna dostopna rampa
- prostor za čiščenje koles (kamionov)

IZVAJALEC: HNG Hidrotehnika, nizke in komunalne gradnje, d.o.o.			INVESTITOR: MESTNA OBČINA LJUBLJANA, Mestni trg 1, 1000 Ljubljana
NAZIV:	IME IN PRIIMEK:	IZS ID ŠT. PODPIS	NAROČNIK: MESTNA OBČINA LJUBLJANA, Mestni trg 1, 1000 Ljubljana
Projektant:	Simon Mrak, u.d.i.v. in k. inž.	IZS G-3962	NASLOV RISBE: GRADBENA SITUACIJA - ODSTRANITEV DRESNIKA
Pooblašč. inž.:	Simon Mrak, u.d.i.v. in k. inž.	IZS G-3962	
NAZIV GRADNJE: VZDRŽEVALNA DELA NA DESNI BREŽINI STRUGE SAVE V ČRNUČAH			NAČRT: 2 - Načrt gradbeništva
DATUM: januar 2022	VRSTA DOKUMENTACIJE: PZI	ŠT. PROJEKTA: P-32/21	ŠT. RISBE: G 4 / MERILO: 1:250 / ŠT. LISTA: 1