




1 Tloris
Scale: 1:10

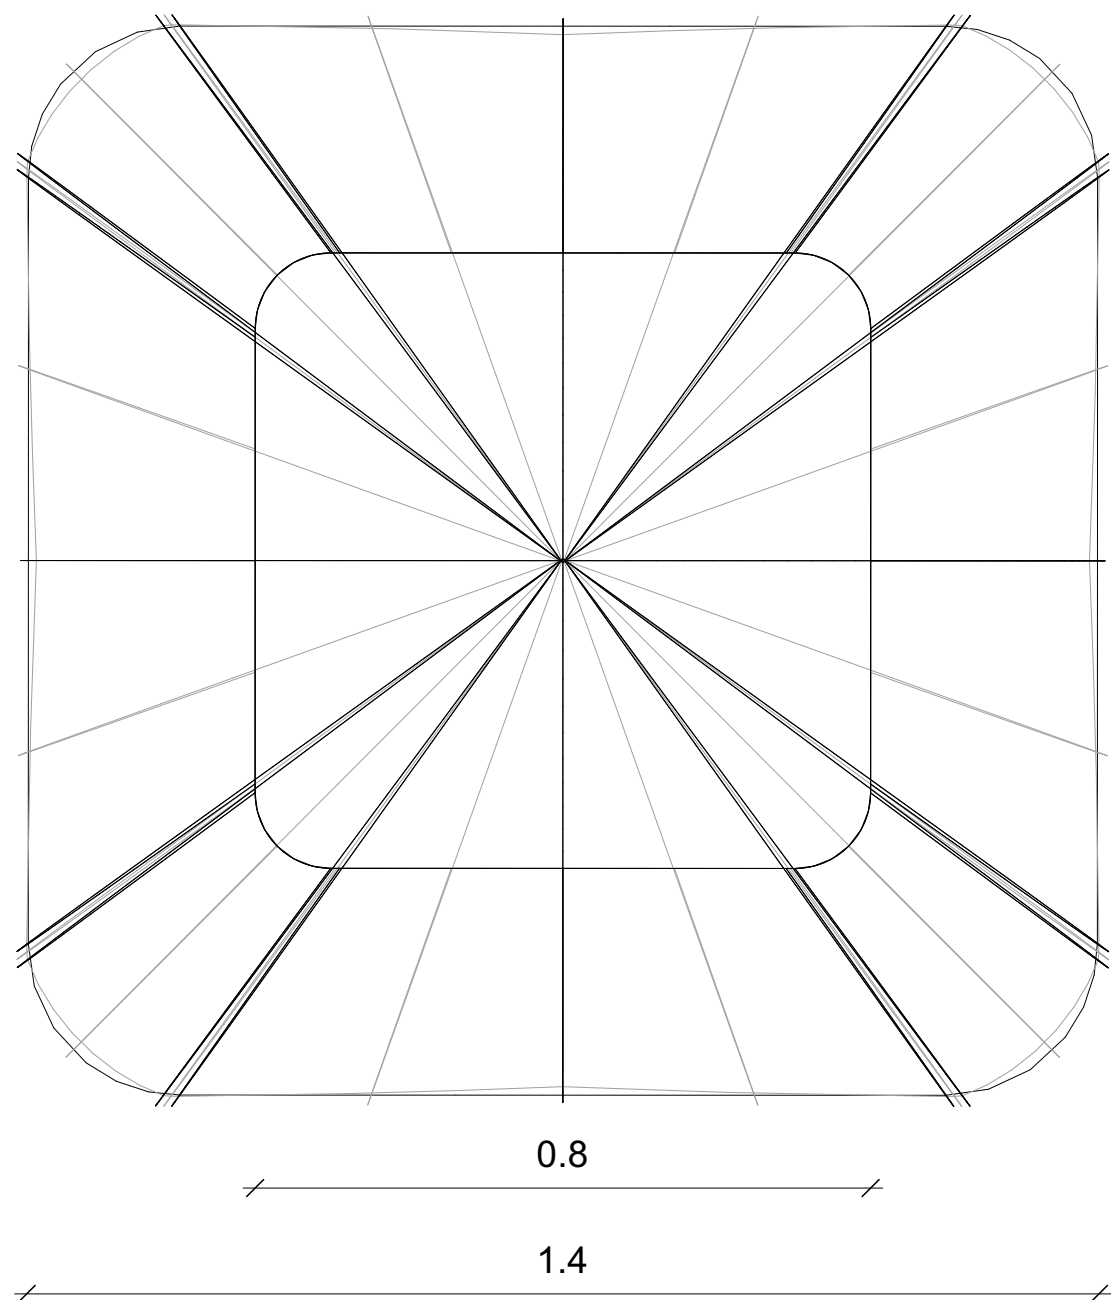


3 Stranski ris
Scale: 1:10

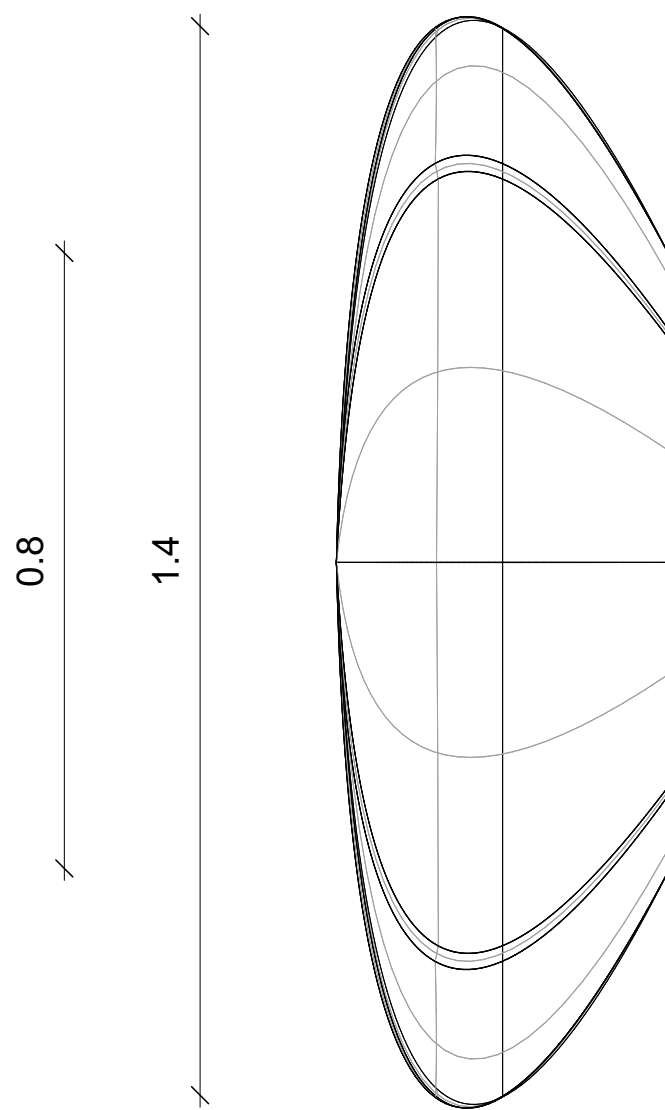

4 3D pogled
Scale: 1:10

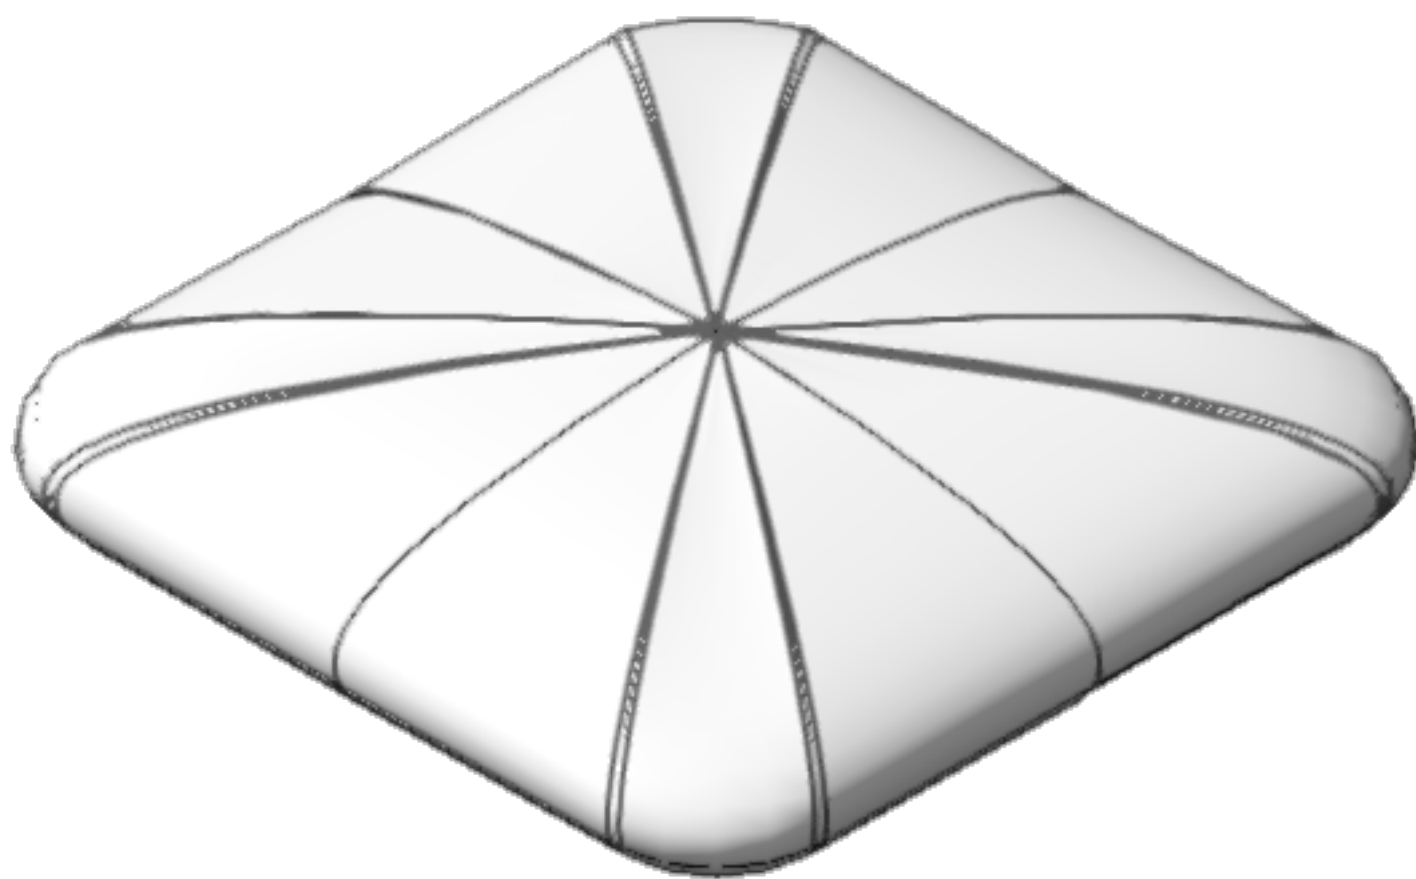

2 Naris
Scale: 1:10

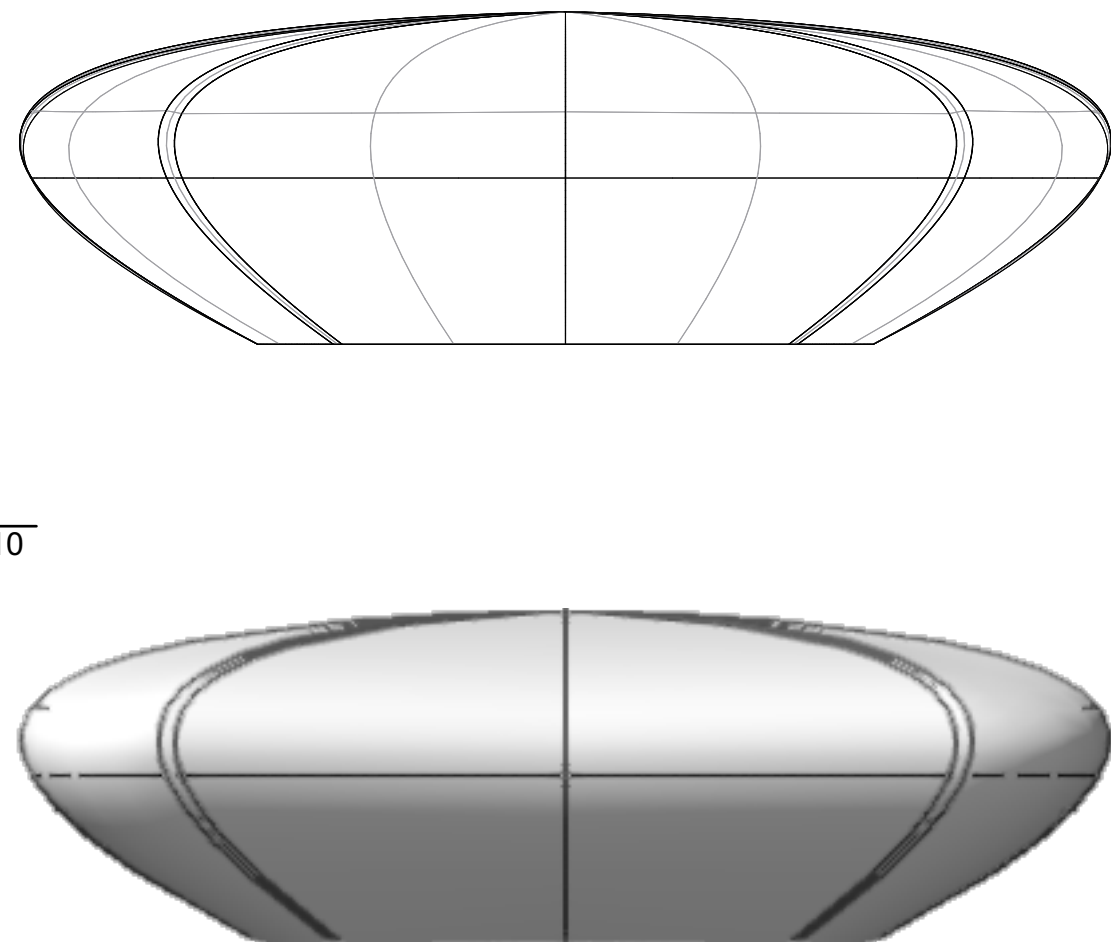

B1

Betonska terasa

Vse mere preveriti na lokaciji. Vse morebitne spremembe je potrebno uskladiti z odgovornim projektantom načrta.

Objekt
Rekonstrukcija Čufarjeve
ulice v Ljubljani - FAZA 2

Naročnik
Mestna občina Ljubljana
Mestni trg 1
1000 Ljubljana

Projektant
Krajinaris d.o.o.
Zemljemerska ulica 12
1000 Ljubljana

Lokacija
Čufarjeva ulica, 1000
Ljubljana

Vodja projekta
Tomaž Stupar, u.d.i.k.a.
KA-1252

Odgovorni projektant
Tomaž Stupar, u.d.i.k.a.
KA-1252

Projektanti
dr.Dušan Stupar, u.d.i.k.a.
Taja Sever, u.d.i.k.a.

Vrsta načrta
Krajska arhitektura

Datum
Julij 2023

Številka načrta
2231KA

Projekt
PZI

Merilo
1:10

Številka risbe
B1