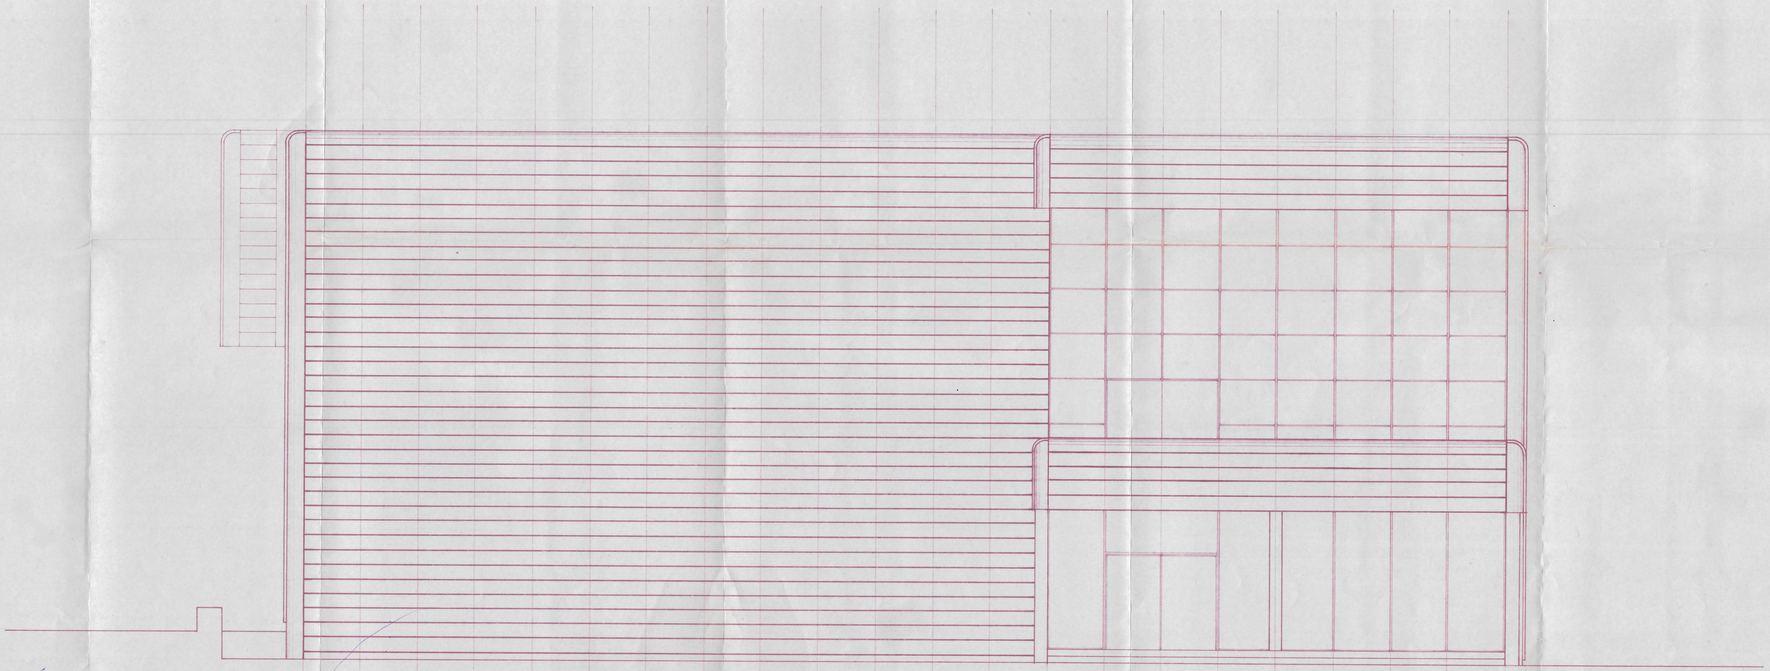

Z V U T S R P O N M L K J I H G F E D C B A

DOM OBČANOV MOSTE

JUŽNA FASADA

m 1:50

± 0'00 = 286'80

SKUPNOST ZA RAZVOJ DR. STANDARDA OBČ. MOSTE-POLJE

DOM OBČANOV MOSTE

ARHITEKTURA

OTON JUGOVEC dipl. ing. arh.

I. DIDEK-PREGL dipl. ing. arh.

M. VUČENOVIĆ dipl. gr. teh.

JANA LUKMAN dipl. ing. arh.

JUŽNA FASADA 1:50

500/79 11.79 C 17