


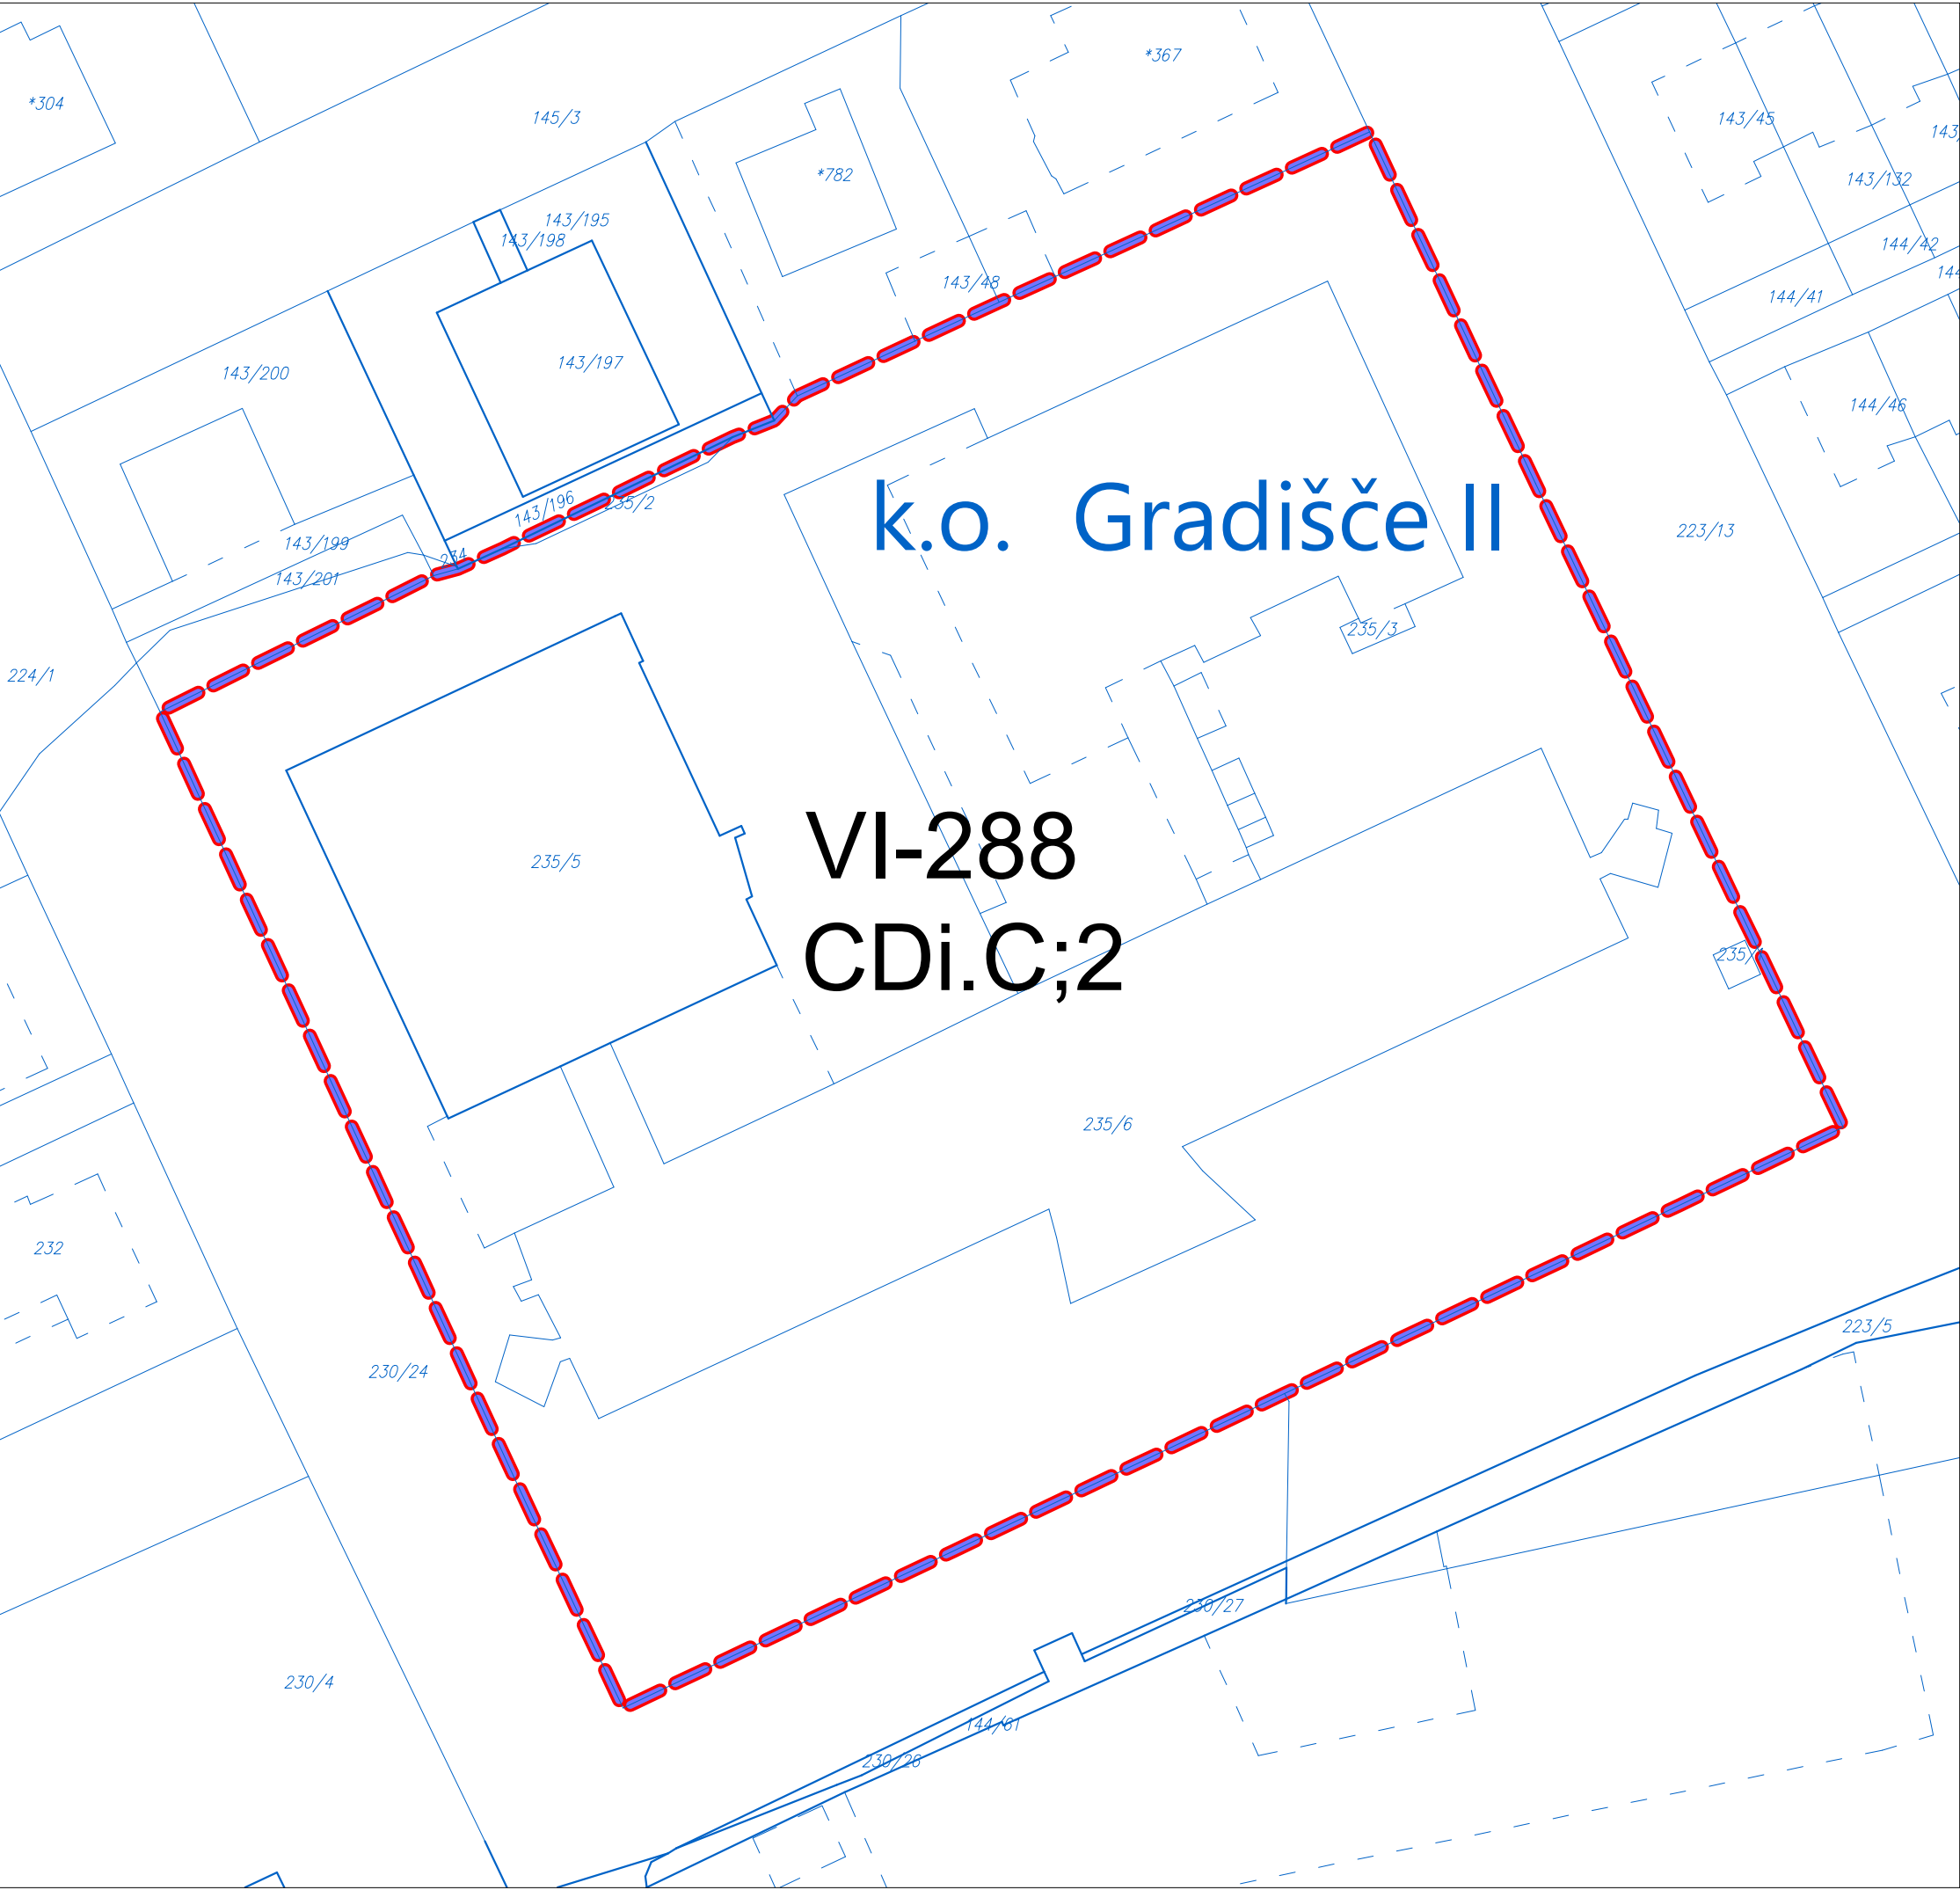

Legenda

- meja izvirnega območja
- meja območja lokacijske preveritve
- ZKP
- VI-288 oznaka enote urejanja prostora s podrobno namensko rabo



PROJEKTANT		LJUBLJANSKI URBANISTIČNI ZAVOD d.d.	
		Verovškova ulica 64, 1001 Ljubljana	
		Telefon +386(0)1 360 24 00	
		www.luz.si • info@luz.si	
PROJEKT		Lokacijska preveritev za območje EUP VI-288 »Kemijski inštitut« v Mestni občini Ljubljana	
NAROČNIK		Kemijski inštitut Hajdrihova 19 1000 Ljubljana	
ODGOVORNI VODJA PROJEKTA		Janja SOLOMUN, univ. dipl. inž. arh. ZAPS 1520 PA PPN	
ODGOVORNI PROJEKTANT		dr. Bernarda Bevc Šekoranja, univ. dipl. inž. arh. ZAPS 1538 PA PPN	
SODELAVCI		Alenka Iglič, inž. geod.	
FAZA PROSTORSKEGA AKTA		LOKACIJSKA PREVERITEV	ID PA: 5072
NAČRT		OBMOČJE LOKACIJSKE PREVERITVE NA ZKP	ŠT. PROJEKTA: 8893
			MERILO: 1:500
			ŠT. NAČRTA: 1
			DATUM januar 2025