



51.

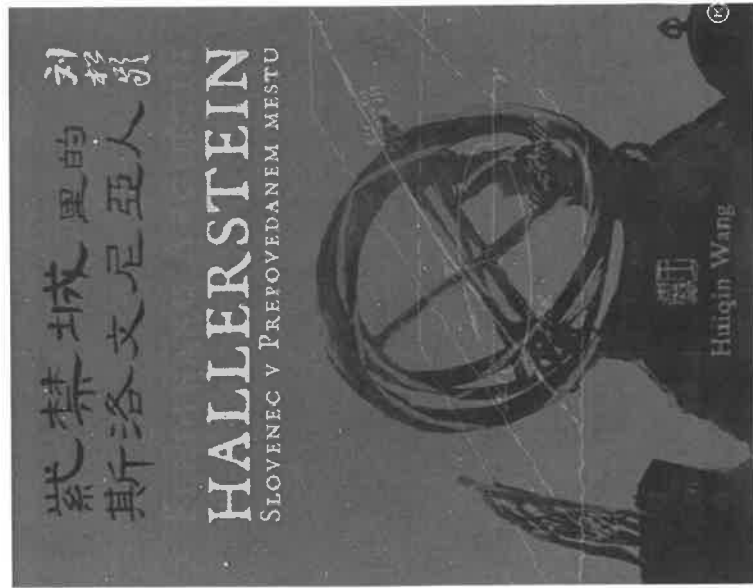

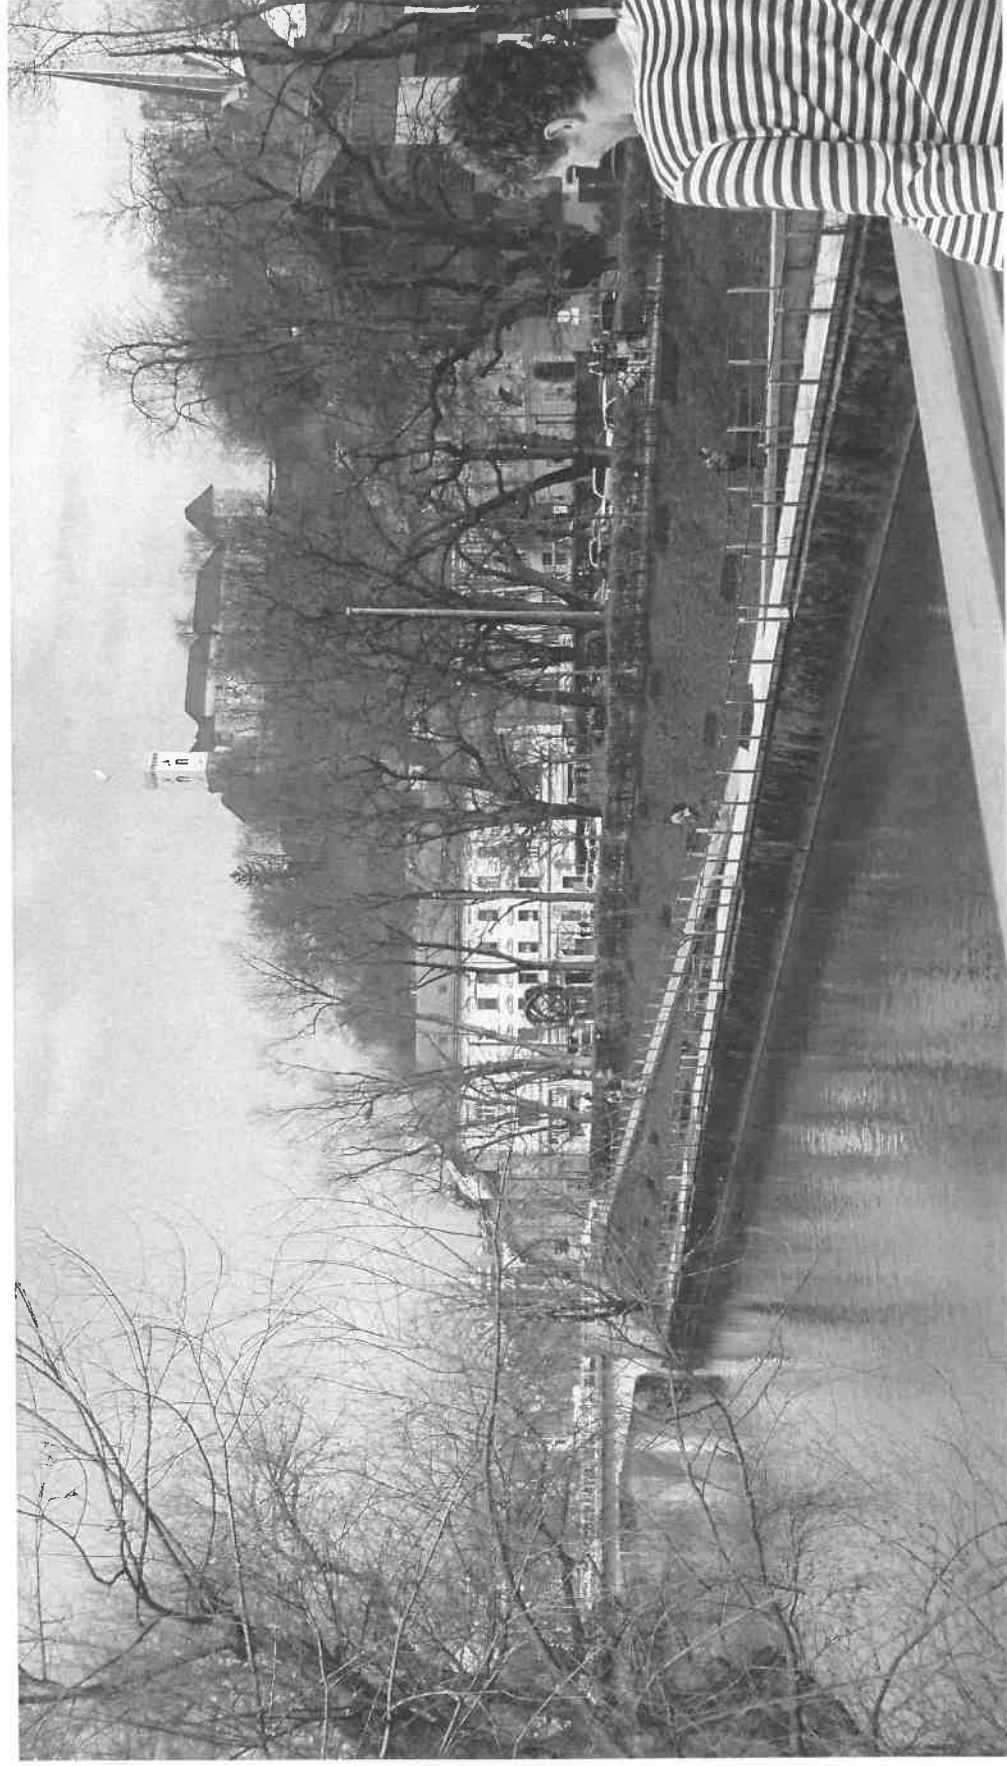



UMESTITEV OBELEŽJA FERDINANDU AVGUŠTINU HALLERSTEINU

UMESTITEV V PROSTOR M 1 : 100

avgust 2019

IDZ z elementi izvedbe

določiti novo lokacijo znaka

nov cestni požiralnik

odstranitev obs. grbine

določiti novo lokacijo znaka

ploščad okoli spomenika
pran beton, 201,1m²

nov cestni požiralnik

pristavitvev obs. robnikov

nov cestni požiralnik

odstranitev obs. pločnika

26.63

ponovno asfaltiranje pločnika

odstranitev obs. klopi

odstranitev znaka

preveriti novo lokacijo znaka

odstranitev znaka

odstranitev znaka

spomenik Ferdinandu Avguštinu Hallersteinu

čelša stranica spomenika vzporedna z osjo S-J

os spomenika ravnan na

sredino obstoječih dreves

os spomenika ravnan na

sredino obstoječih dreves

rob novega tlaka poravnati s
fuga v ograji mostu

MED PROSTOR

777

Medprostor, arhitekturni biro
Breg 22B, SI - 1000, Ljubljana, T: 01 5931048, F: 01 5931049,
E: info@medprostor.si, I: www.medprostor.si



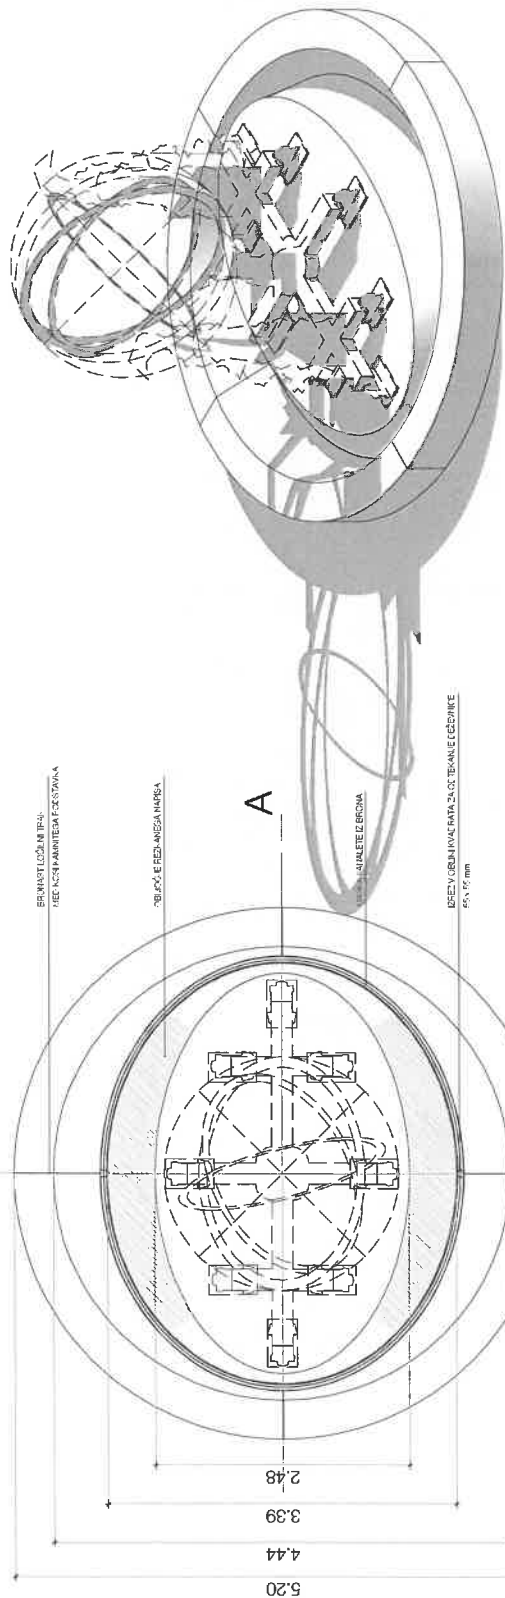

KAMNIT PODSTAVEK SPOMENIKA - GRANIT
Z VREZANO KANALETO


kamnit podstavek v obliki valja s premerom
5,2 m, višina 65 cm
CNC rezkanje oblike elipse in kanalete po načrtu
CNC rezkan napis v poševno površino podstavka

MOŽNA MANJŠA KOREKCIJA DIMENZIJ
PODSTAVKA, ko bo možno izmeriti dejansko
kopijo skulpture / sfere!

MASKA KANALETE IZ BRONA
V OBLIKI VERIŽNICE


zunanja in notranja zaukrivljena ploskev
sledita geometriji kanalete
obseg zunanje maske 12,5 m
obseg notranje maske 11,5 m
16 x bronaste prečke za fiksiranje maske
v utor kamnite kanalete


AKSONOMETRIJA

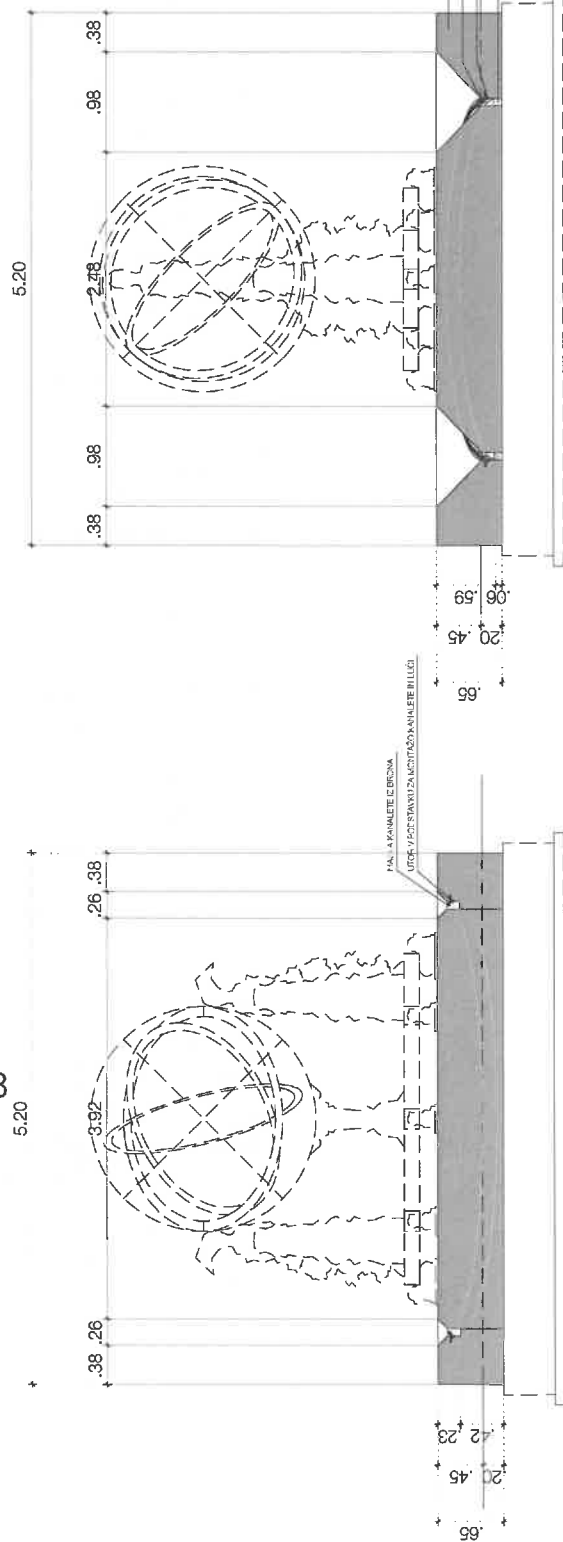


PREREZ A

PREREZ B

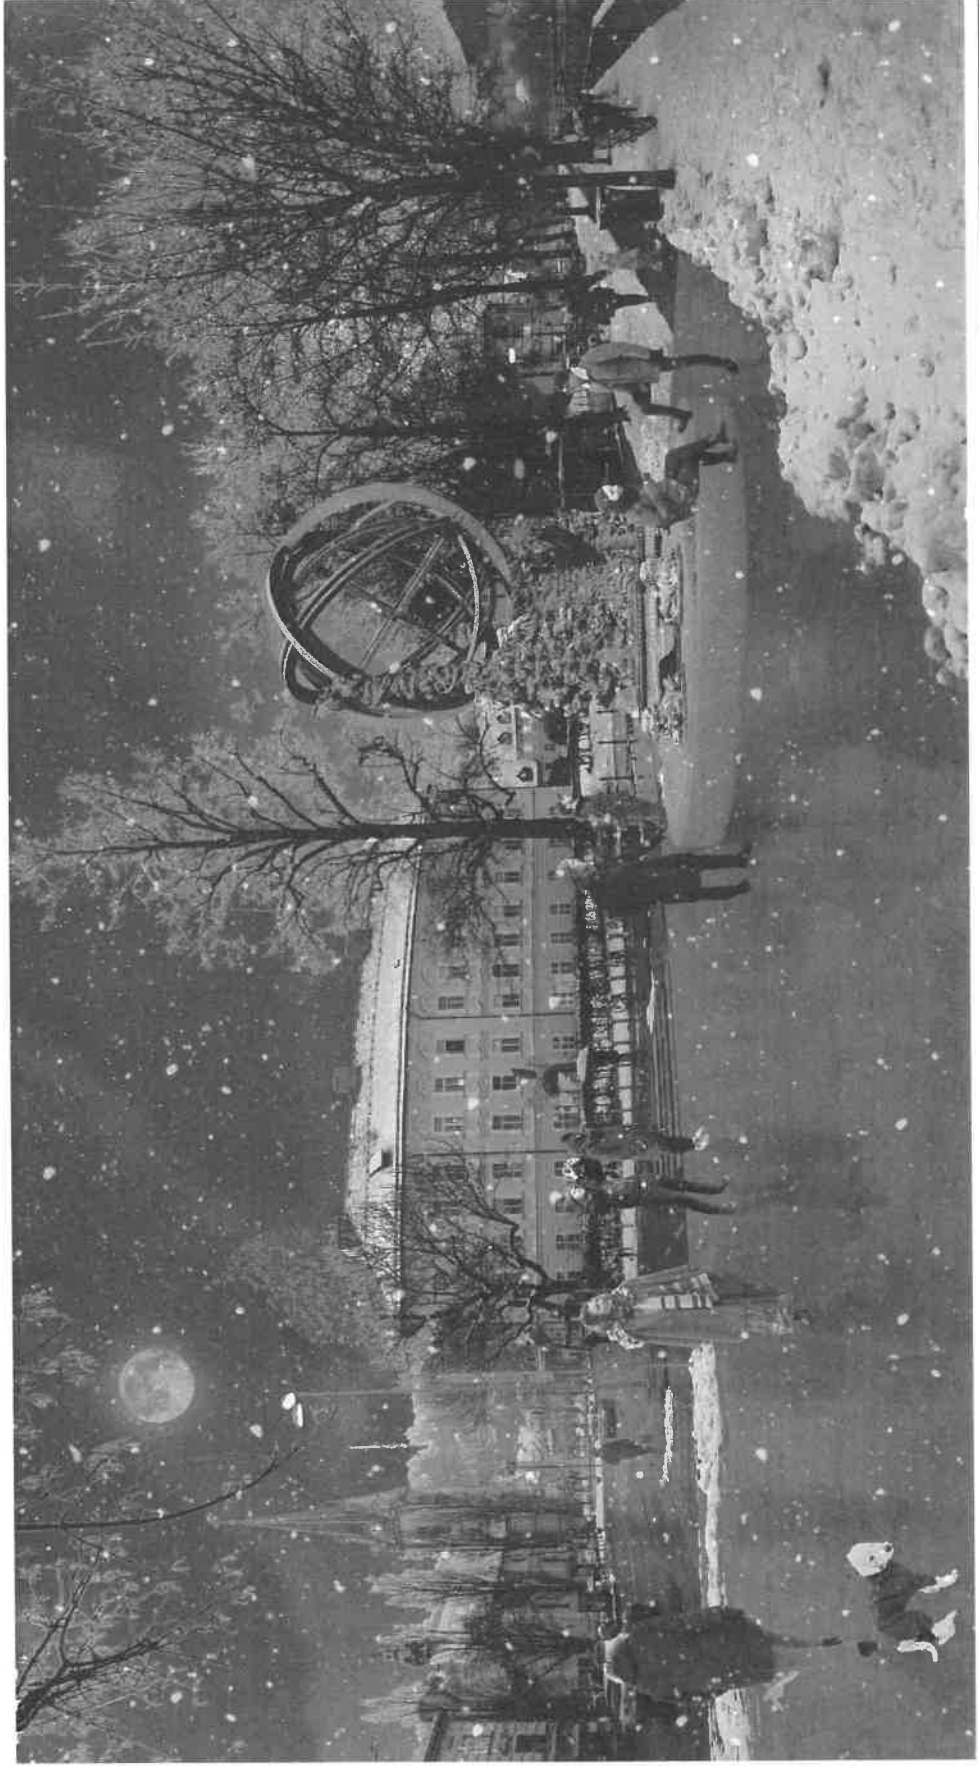


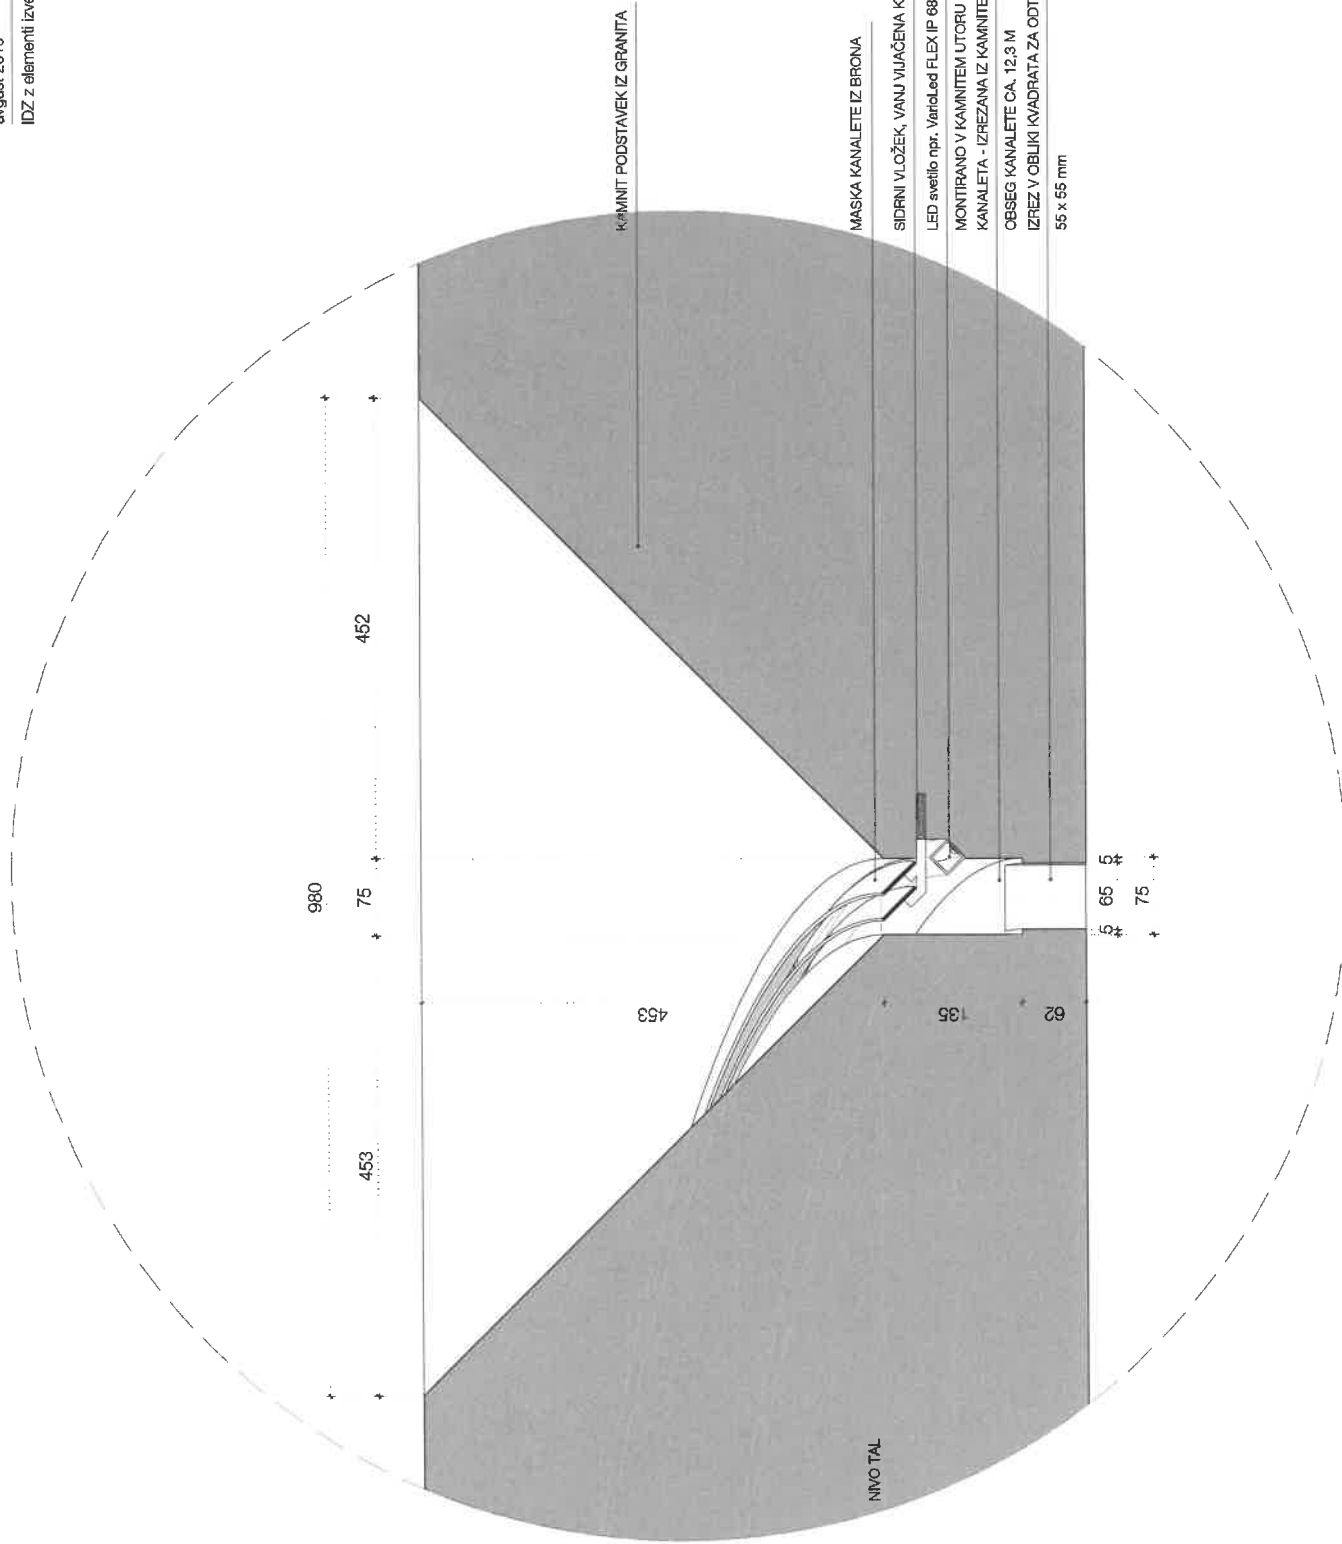

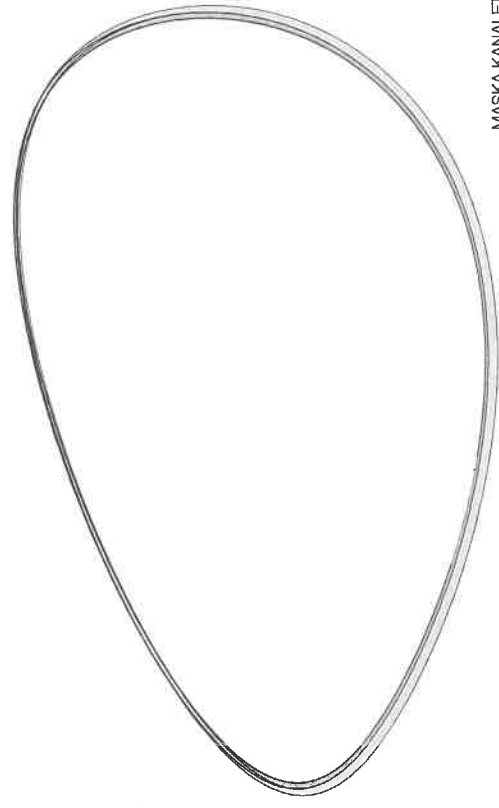

**MASKA KANALETE IZ BRONA
V OBLIKI VERIŽNICE**

zunanja in notranja zaokrivljena ploskev
sledita geometriji kanalete
obseg zunanje maske 12,5 m
obseg notranje maske 11,5 m
16 x bronaste prečke za fiksiranje maske
v utor kamnite kanalete

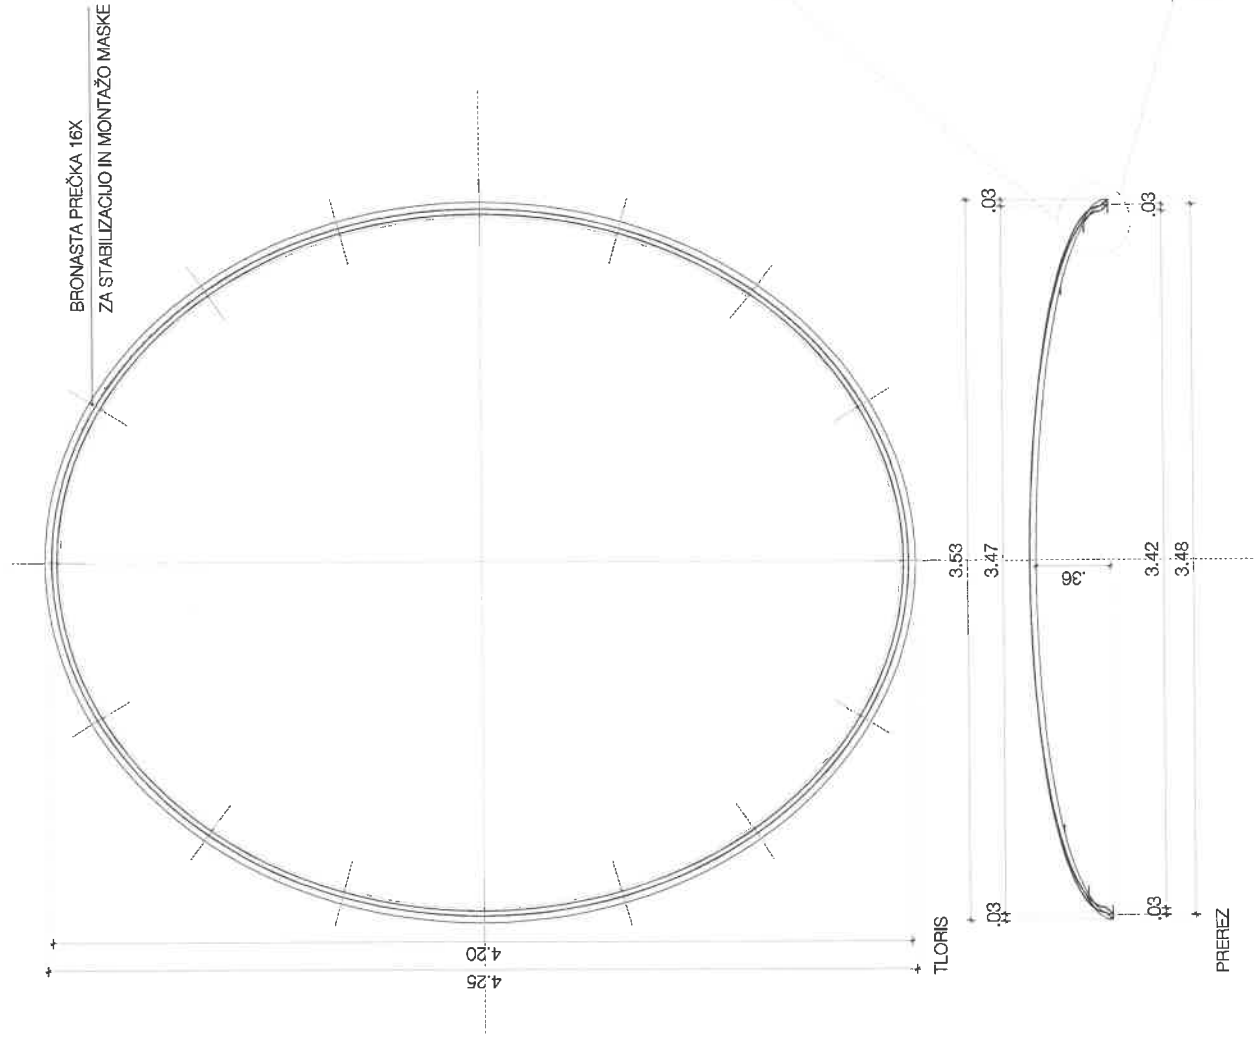

DETAIL
M 1:2

