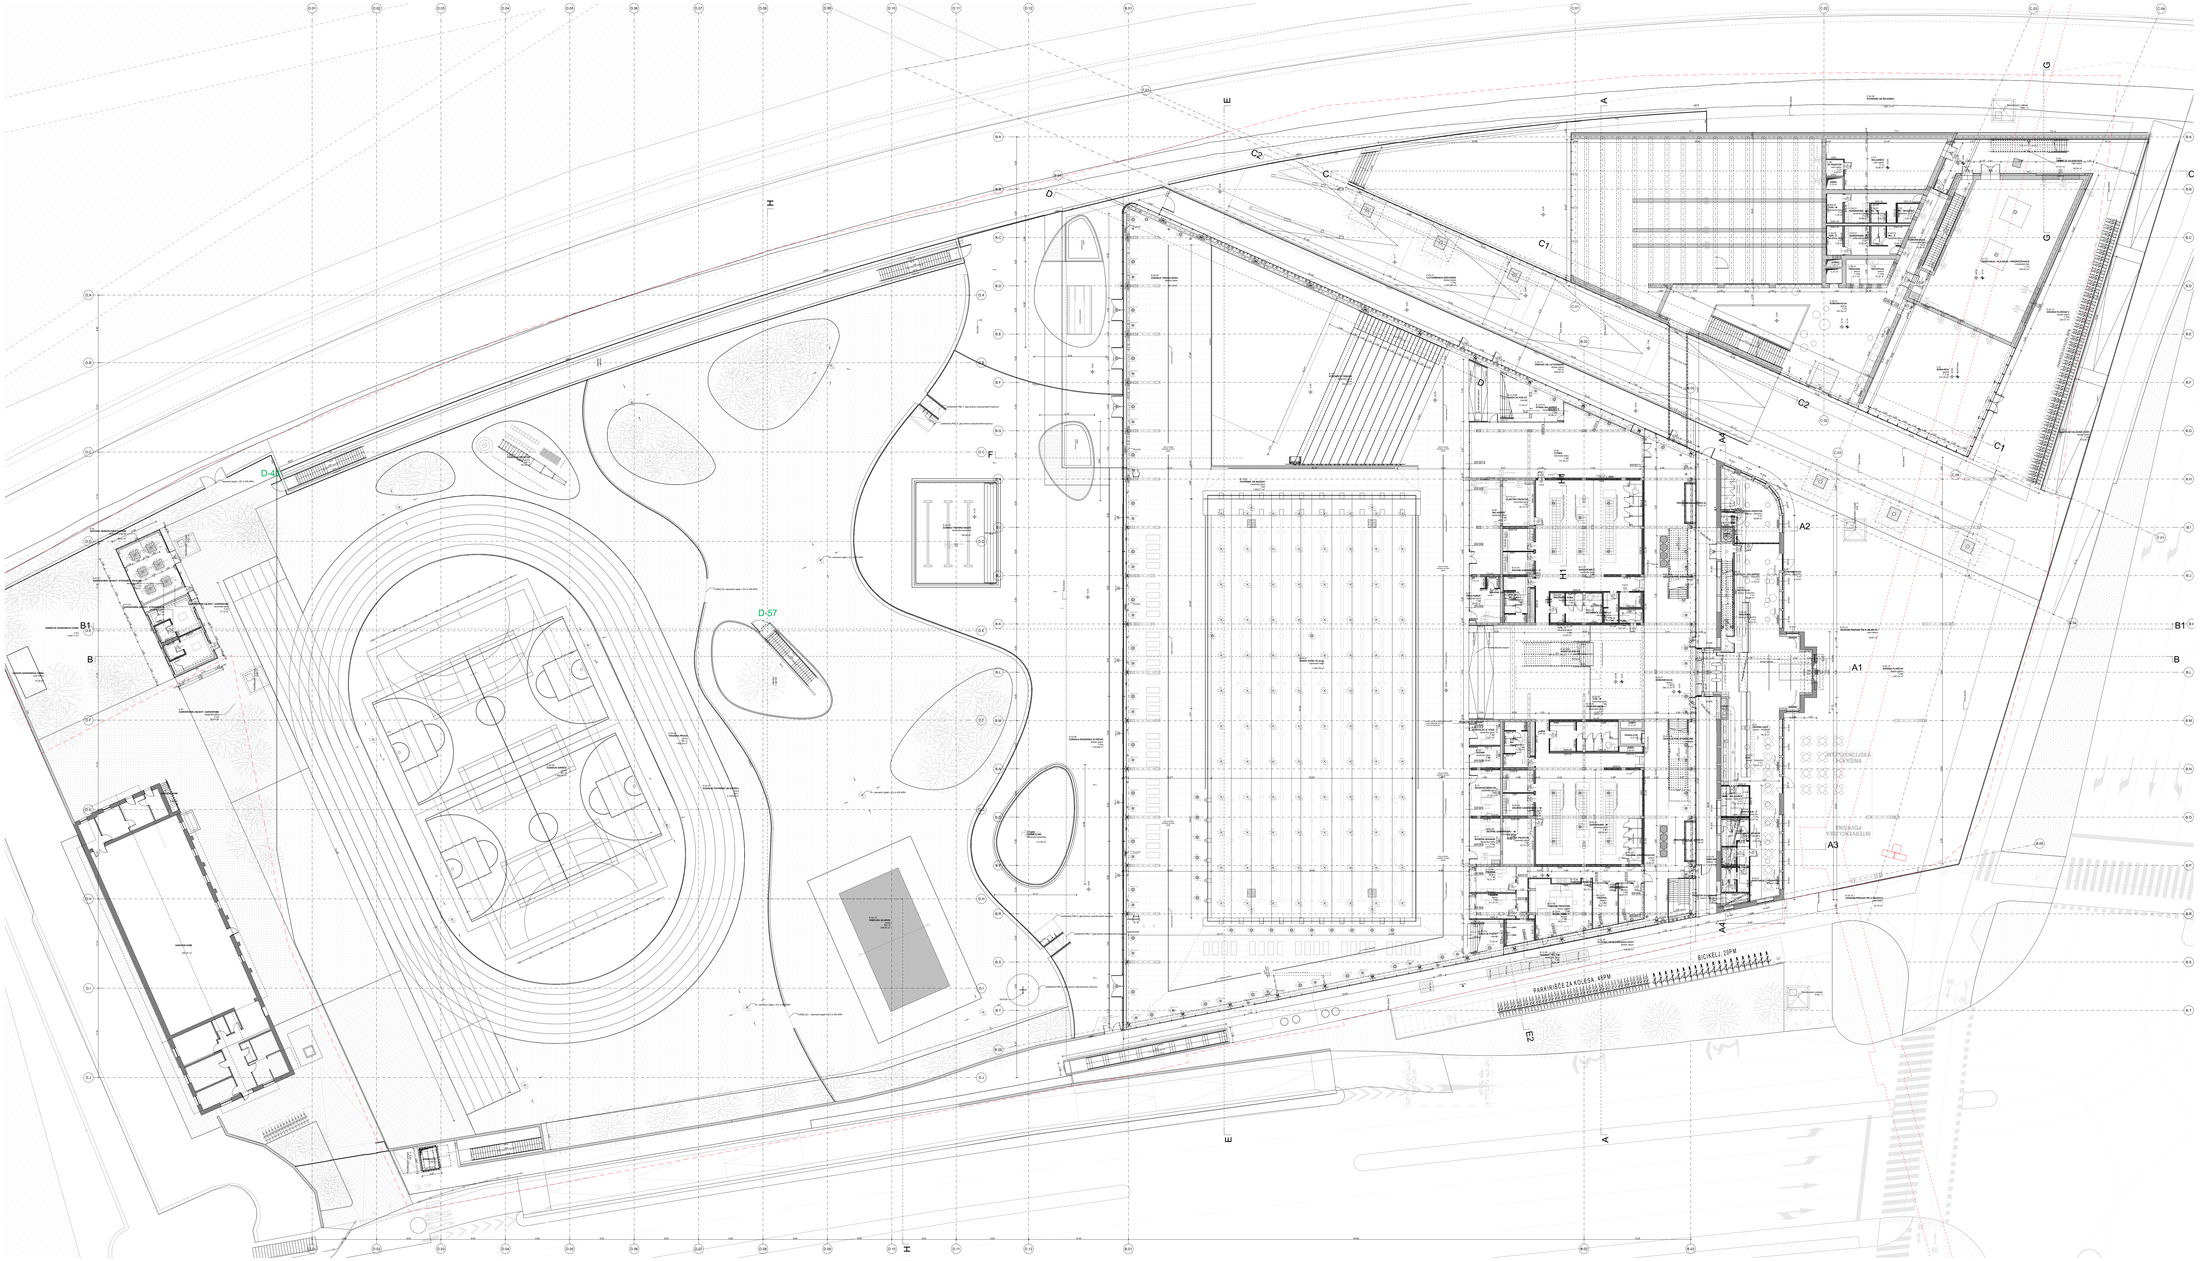
D-47
D-57
PARKIRIŠČE ZA KOLESA - 48PM
BICIKELJ - 10PM
A1
A2
A3
B1
C1
C2
D
E
E1
F
F1
G
H
H1
H2
J
J1
J2
