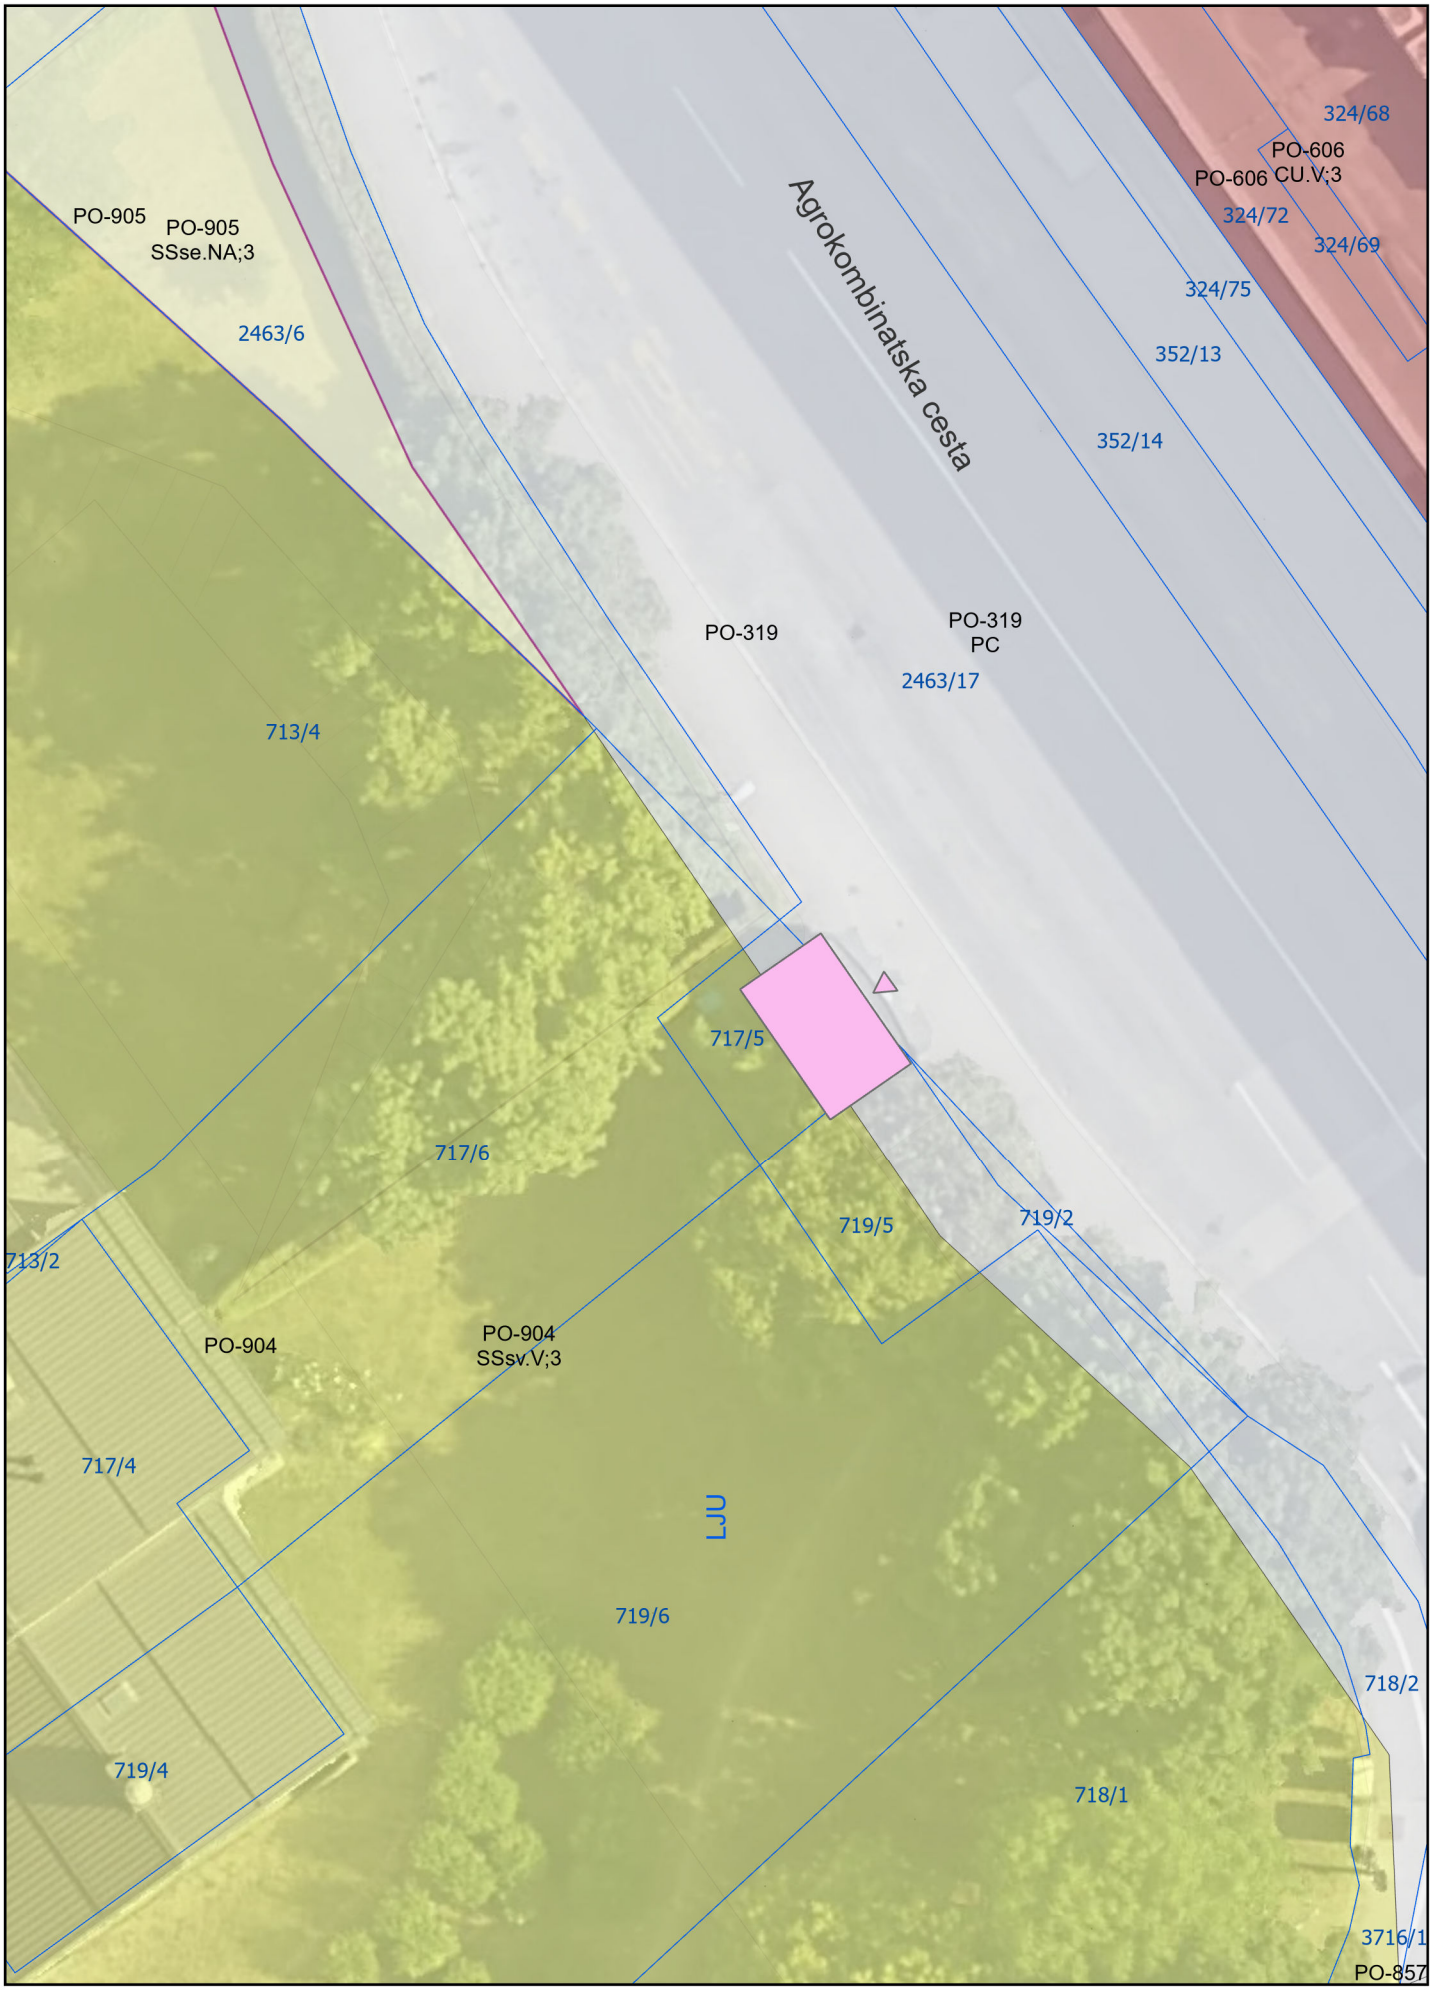


KIOSK

M 1:200

Lokacija št. 10 - ob Agrokombinatski cesti 3

parc. št. 719/5 in 717/5, k.o. Kašelj