



PREREZ A-A

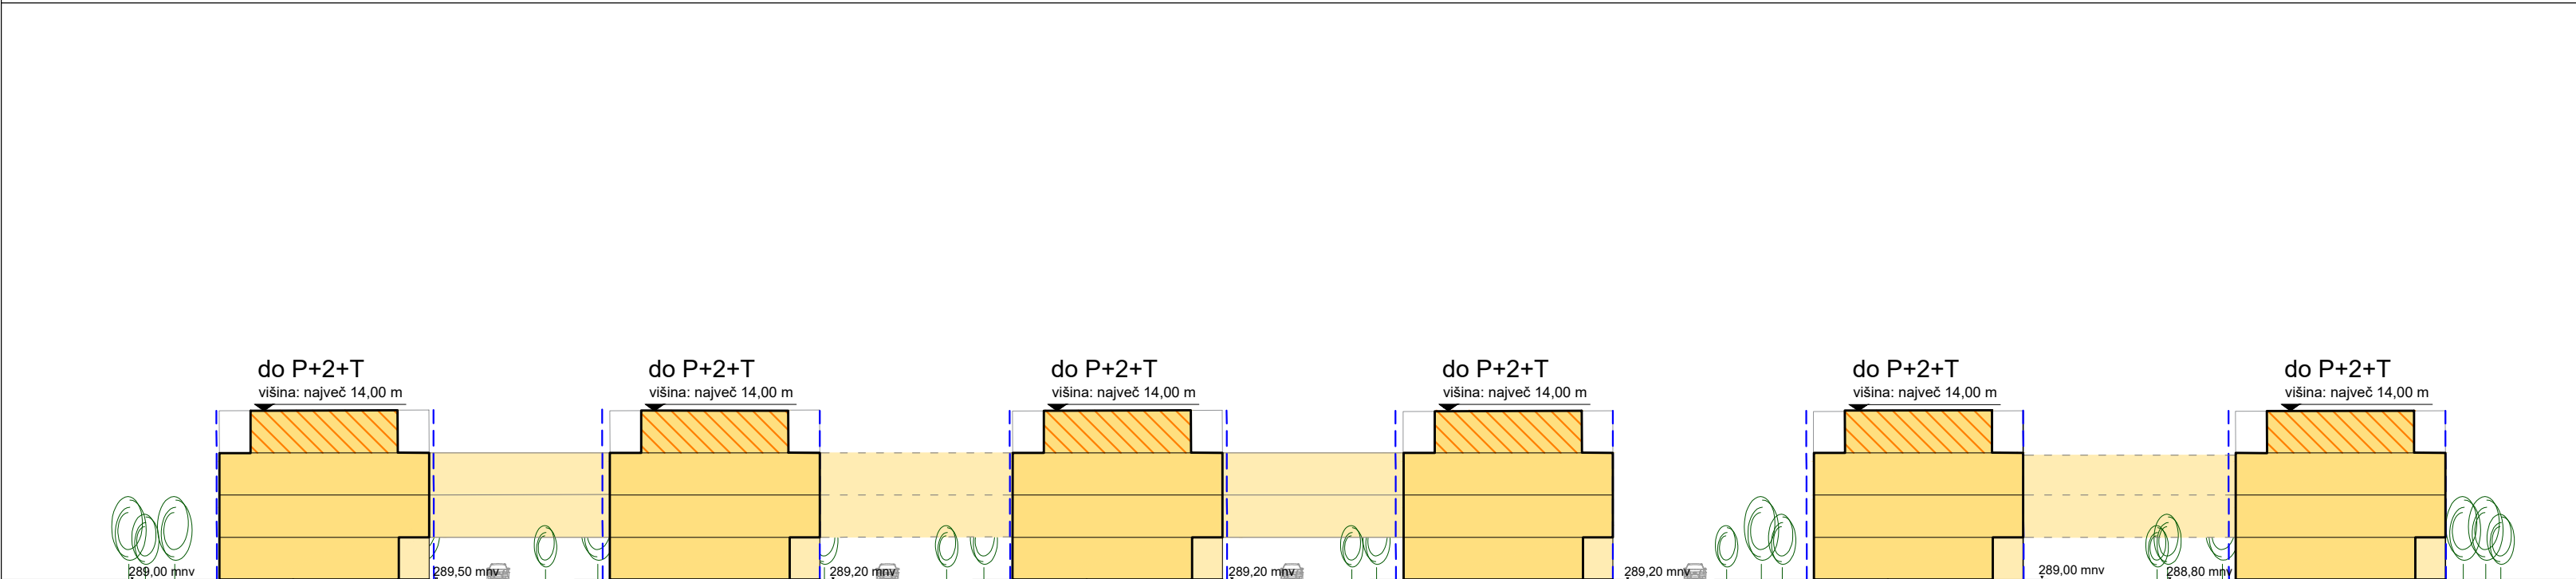

PREREZ B-B

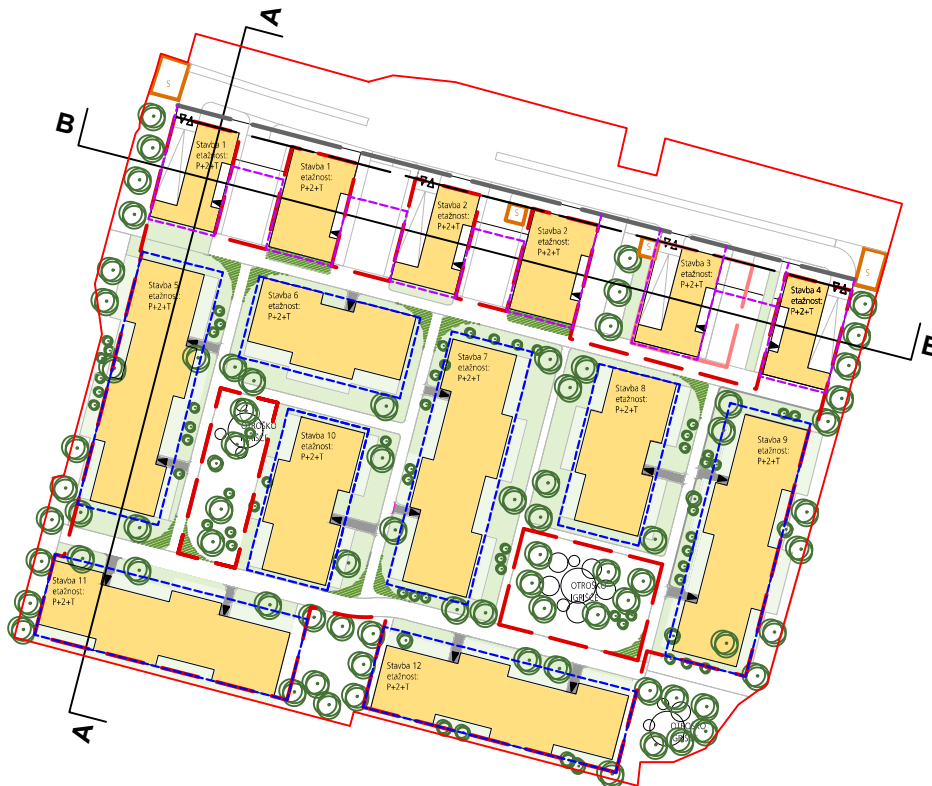

- LEGENDA
- GRADBENA LINIJA (PRITLIČJE)
  - GRADBENA LINIJA (1. IN 2. NADSTROPJE)
  - GRADBENA MEJA
  - MOŽNA POVEZAVA OBJEKTOV V 1. IN 2. NADSTROPJU
  - TERASNA ETAŽA (BTP TERASNE ETAŽE NE SME PRESEGATI 70% BTP ZADNJE ETAŽE POD VENCEM STAVBE)

## ZNAČILNI PREREZ

PROJEKTANT	LJUBLJANSKI URBANISTIČNI ZAVOD d.d. Verovškova ulica 64, 1001 Ljubljana Telefon +386(0)1 360 24 00 <a href="http://www.luz.si">www.luz.si</a> • <a href="mailto:info@luz.si">info@luz.si</a>		
PROJEKT	OBČINSKI PODROBNI PROSTORSKI NAČRT 457 DREVESNICA OB LITIJSKI CESTI IN 120 LITIJSKA OD KAJUHOVE DO VZHODNE AC - DEL		
NAROČNIK	KPL d.o.o., družba za gradnjo in vzdrževanje cest, zelenih površin ter inženiring Tbilisjska ulica 61, 1000 Ljubljana		
ODGOVORNI VODJA PROJEKTA	dr. Bernarda BEVC ŠEKORANJA, univ. dipl. inž. arh. ZAPS 1538 PA PPN		
ODGOVORNI PROJEKTANT	dr. Bernarda BEVC ŠEKORANJA, univ. dipl. inž. arh. ZAPS 1538 PA PPN		
SODELAVCI	Urša ROT, mag. inž. arh.		
FAZA PROSTORSKEGA AKTA	PREDLOG		ID PA: 2387
NAČRT	ZNAČILNI PREREZI		ŠT. PROJEKTA: 8244
			MERILO: 1:500
			ŠT. NAČRTA: 4.5
			DATUM maj 2025