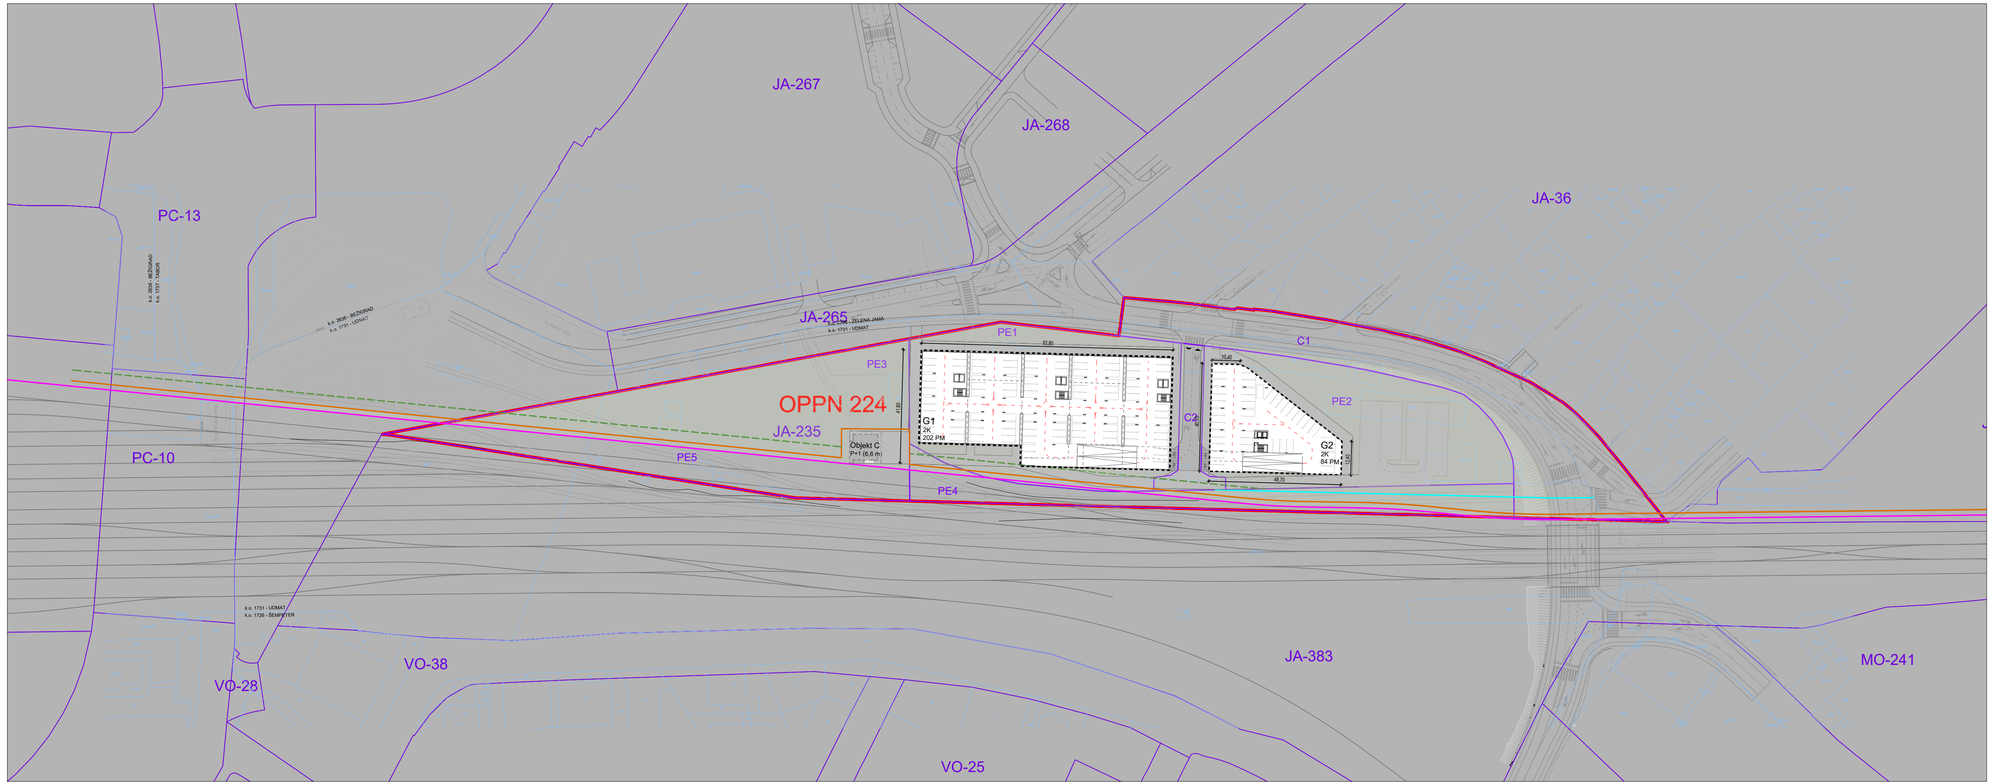

LEGENDA

- MEJA OBMOČJA OPPN
- 224 — OZNAKA OBMOČJA OPPN
- TOPOGRAFSKI NAČRT
- KATASTRSKI NAČRT
- JA-235 — OZNAKA ENOTE UREJANJA PROSTORA
- MEJA ENOTE UREJANJA PROSTORA
- PE1 — OZNAKA PROSTORSKE ENOTE
- MEJA PROSTORSKE ENOTE
- MEJA PODZEMNE GARAŽNE HIŠE
- P+3 — OZNAKA IN ETAŽNOST STAVBE
- TLAKOVANE POVRŠINE
- PROMETNE POVRŠINE
- ZELENE POVRŠINE
- UVOZNO IZVOZNA KLANČINA V KLETNO ETAŽO
- GRADBENA MEJA NAČRTOVANIH OBJEKTOV V PRITLIČJU
- OSI CEST V KLETNIH ETAŽAH
- UVOZ / IZVOZ V OBMOČJE
- UVOZ / IZVOZ V PODZMENO ETAŽO
- PARKIRNA MESTA

REGULACIJSKE LINIJE IN POSEGI - ŽELEZNICE

- ŽELEZNIŠKI TIRI - načrtovano
- JŽI - javna železniška infrastruktura
- PROGOVNI PAS
- VDJK - vzdrževalna dela v javno korist
- ODMIK 12 m OD SKRAJNEGA ŽELEZNIŠKEGA TIRA
- REZERVACIJA PROSTORA ZA PVH - progo visoke hitrosti

S

ARHITEKTURNA ZAZIDALNA SITUACIJA KLETI

PROJEKTANT	LJUBLJANSKI URBANISTIČNI ZAVOD d.d. Verovškova ulica 64, 1001 Ljubljana Telefon +386(0)1 360 24 00 www.luz.si • info@luz.si
PROJEKT	OBČINSKI PODROBNI PROSTORSKI NAČRT 224: ŠMARTINKA - JAMA
NAROČNIK	JLF d.o.o. Slaminkarska ulica 2 1234 Mengeš
ODGOVORNI VODJA PROJEKTA	Janja Solomun, univ. dipl. inž. arh. A - 1520
ODGOVORNI PROJEKTANT	Janja Solomun, univ. dipl. inž. arh. A - 1520
SODELAVCI	Žiga MLJAČ, mag. inž. arh. urb.
AVTORJI ZASNOVE	Real Engineering d.o.o., Tovarniška ulica 17, 1000 Ljubljana
FAZA PROSTORSKEGA AKTA	Osnutek
NAČRT	ARHITEKTURNA ZAZIDALNA SITUACIJA - NIVO KLETI

ID PA:	4782
ŠT. PROJEKTA:	9052
ŠT. NAČRTA:	4.3
ŠT. RISBE:	
MERILO:	1:1000
DATUM:	maj 2025