



OBSTOJEČE

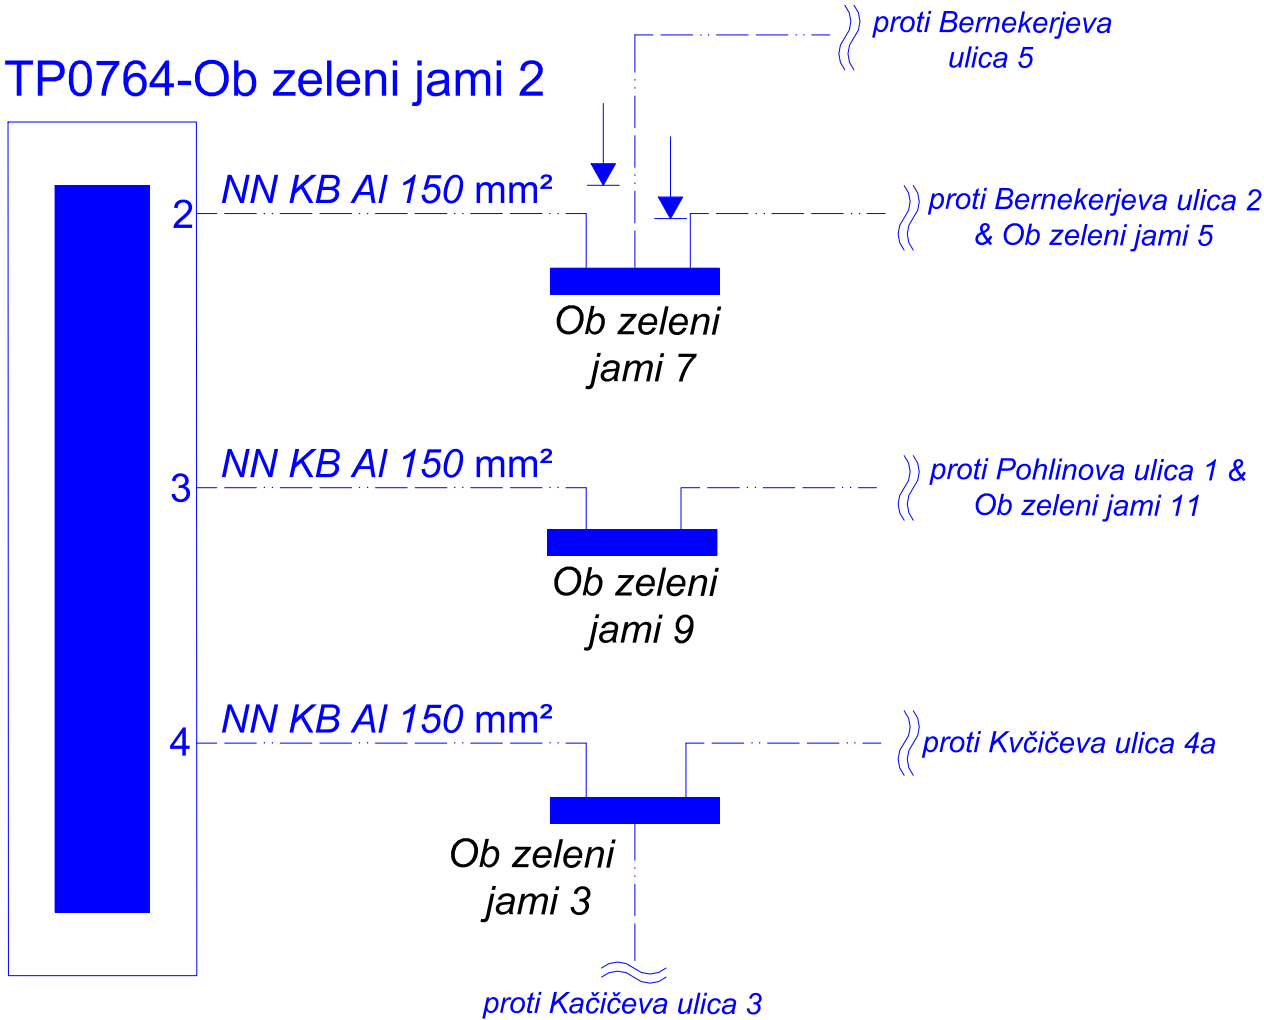


PREDVIDENO

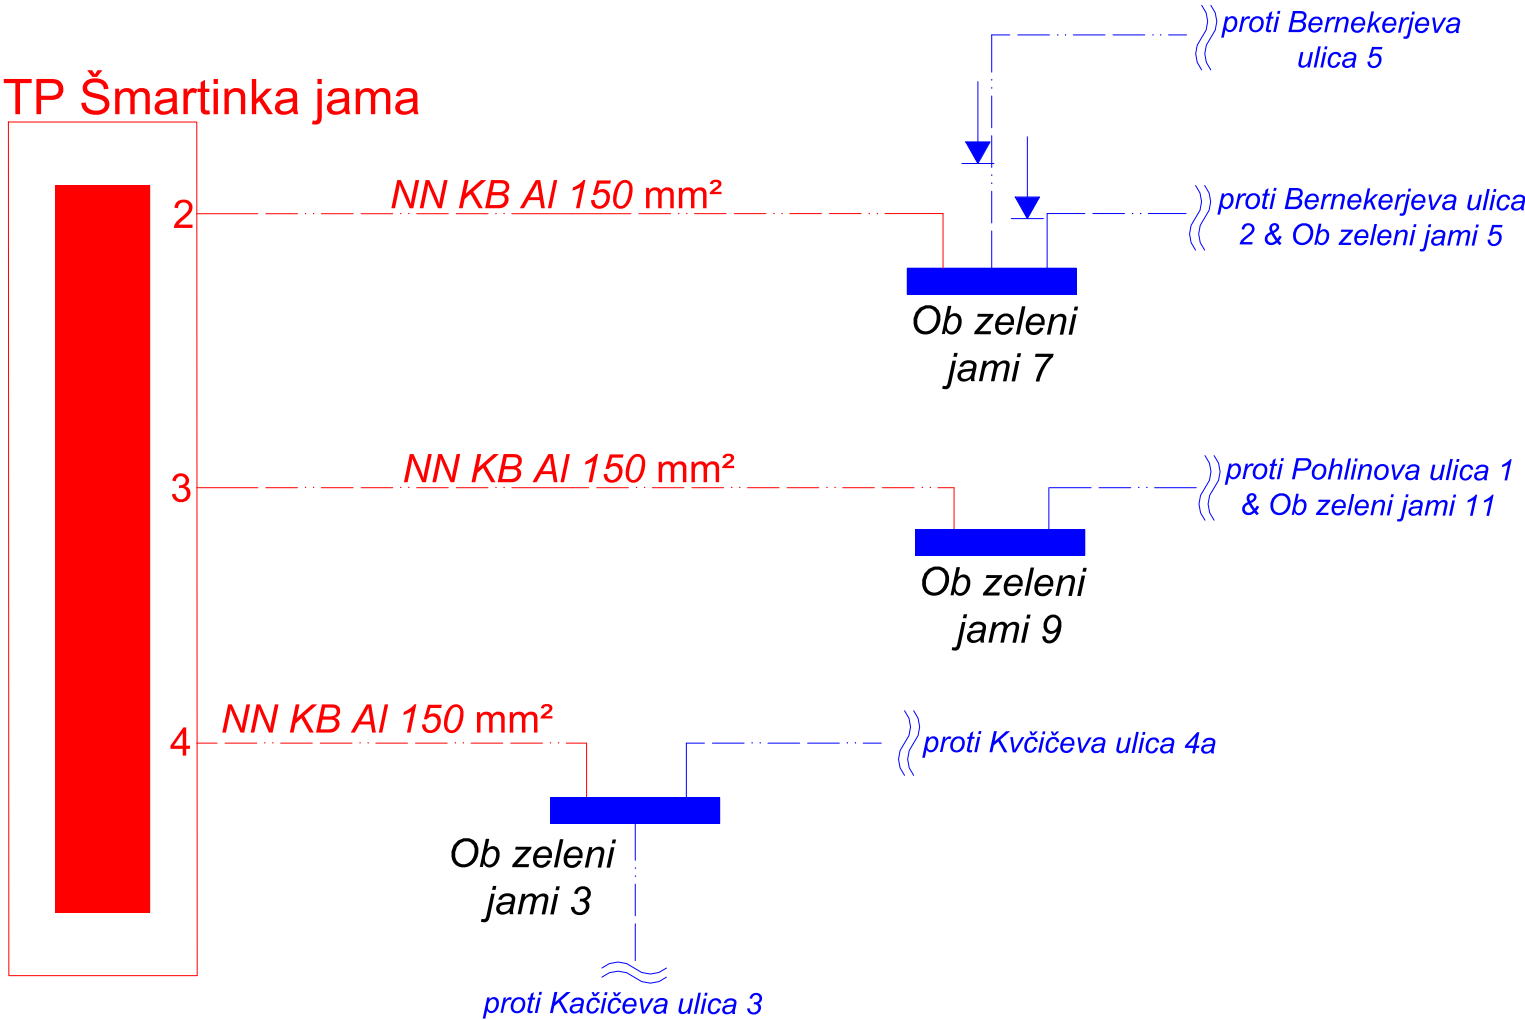

LEGENDA BARV	
Obstoječe	<div></div>
Obstoječe	<div></div>
Predvideno - novo	<div></div>

LEGENDA SIMBOLOV	
Naziv:	Oznaka:
Prostostoječa prik. merilna omarica	KO, RO... <div></div>
1kV NN podzemni vod	<div></div> NN KB 150 mm²
Transformatorska postaja	<div></div> TP Novi center
Dvižni vod	<div></div>

Sprememba:		Opis spremembe:			Datum:		Podpis:	
<div></div> <div>Elektro Ljubljana</div> <div>podjetje za distribucijo električne energije, d.d. Slovenska cesta 56, 1000 Ljubljana</div>			Investitor:					
			JLF d.o.o., Slamnikarska ulica 2, 1234 Mengeš					
			Vsebina/naslov risbe:			Objekt:		
			Enopolna shema NN distribucijskega omrežja (obstoječe/predvideno) stanje			EE napajanje za območje OPPN 224 Šmartinka - jama v Ljubljani		
Vrsta načrta:			3.1 Načrt spodročja elektrotehnike			Datoteka:		
	Ime in Priimek:		Id. št. pri IZS:		Vrsta proj. dok.:		Št. projekta:	
Pooblaščen inž.:				IDR		06-24		
Izdelal:		Blaž Uljanič, univ. dipl. inž. el.		/		Datum:		
						November 2024		
						Merilo:		
						1 : /		
						Št. risbe:		
						E 007		