
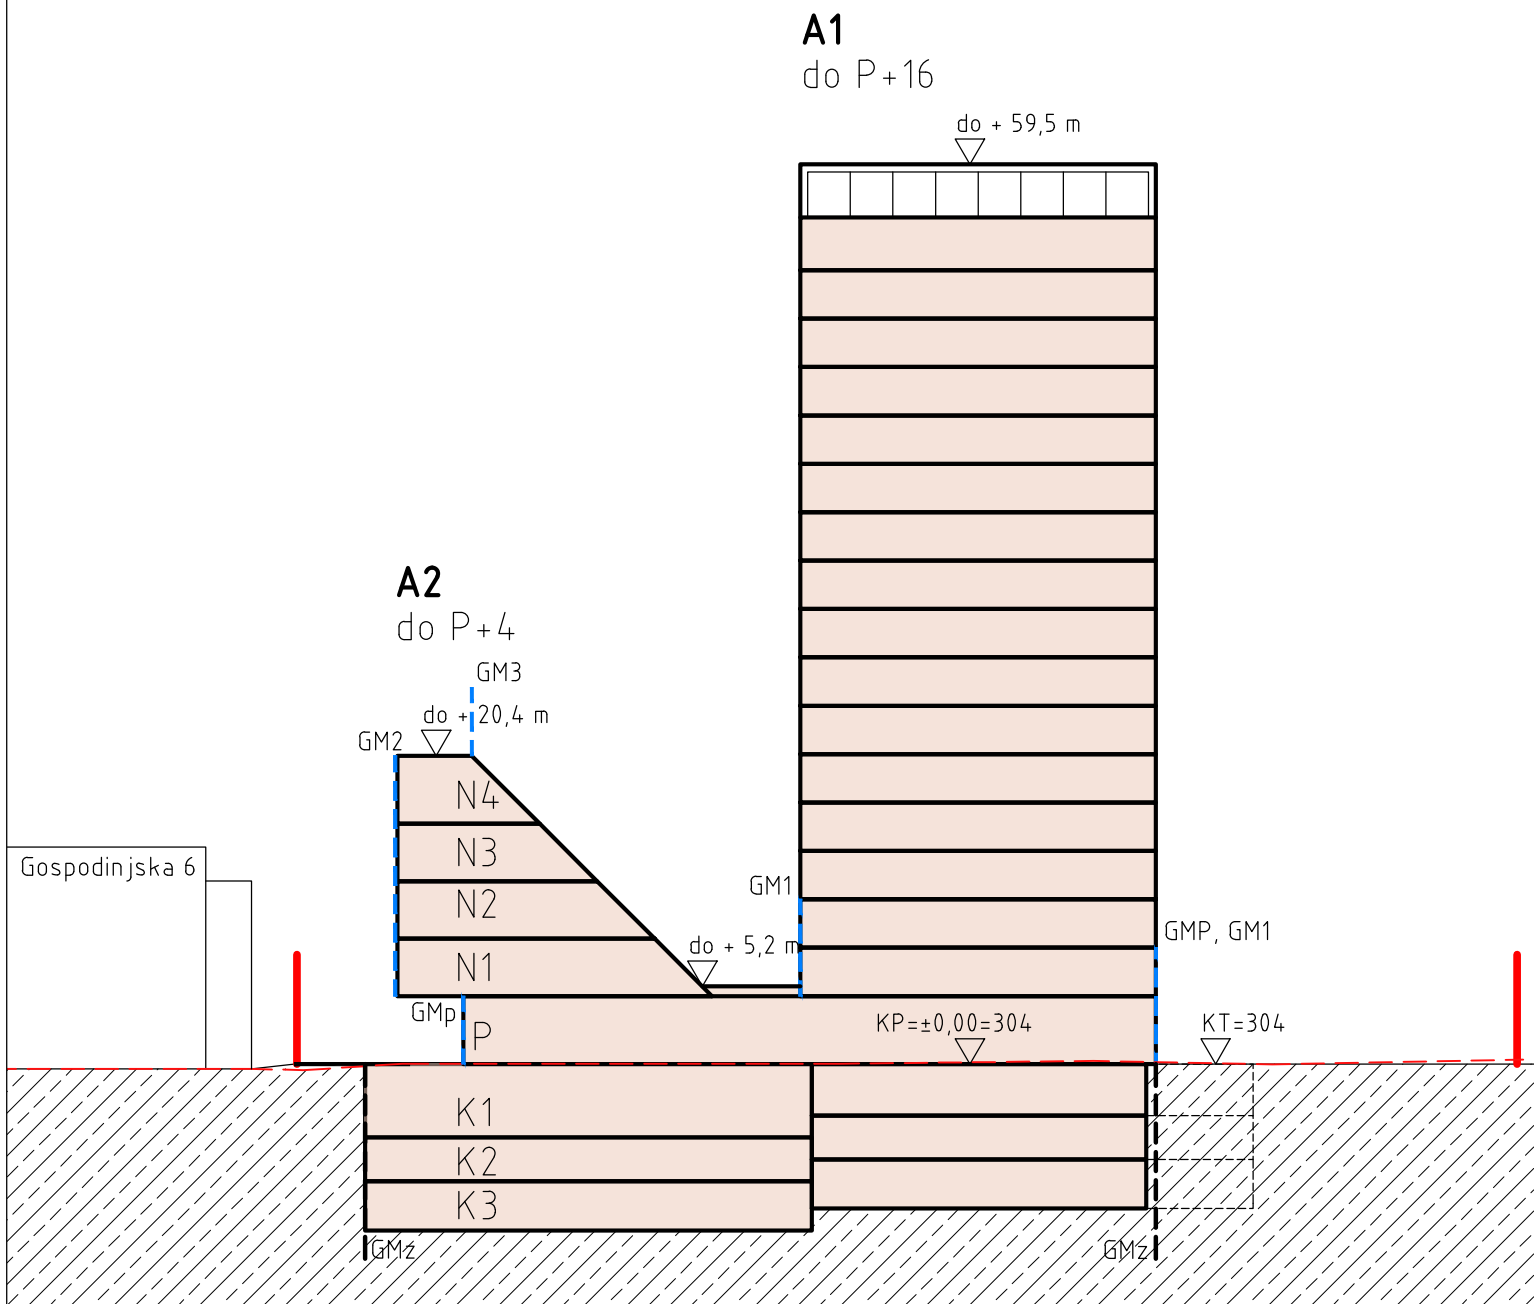



OBČINSKI PODROBNI PROSTORSKI NAČRT
117 POSLOVNA STAVBA - KRIŽIŠČE CELOVŠKA - GOSPODINJSKA

LEGENDA:


- MEJA OBMOČJA OPPN
- GABARIT STAVBE
- TEREN
- LINIJA OBSTOJEČEGA TERENA
- KP
▽
KT
▽
do + 59,5 m
▽
P+16
▽
A1
▽
A2
- KOTA PRITLIČJA
- KOTA TERENA
- VIŠINA OBJEKTA
- ETAŽNOST OBJEKTA
- OZNAKA STOLPNICE
- OZNAKA STOLPIČA

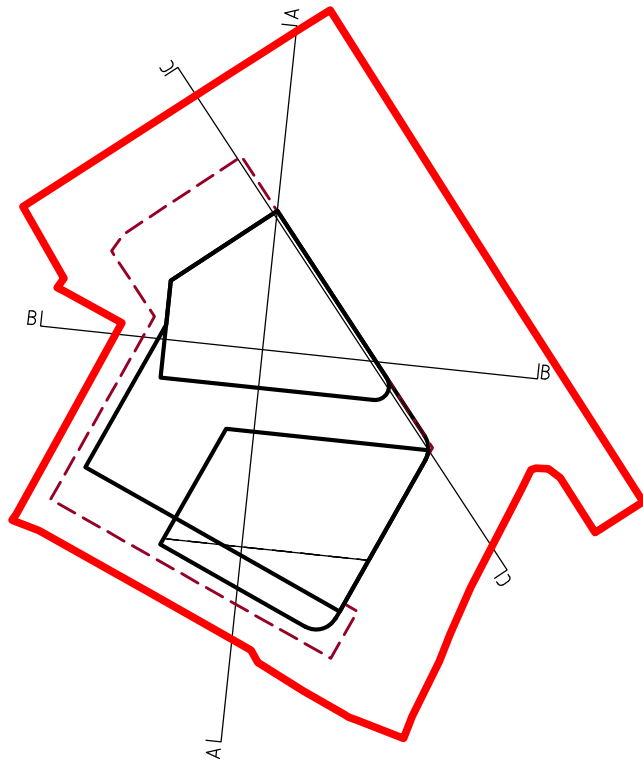

PREREZ A-A

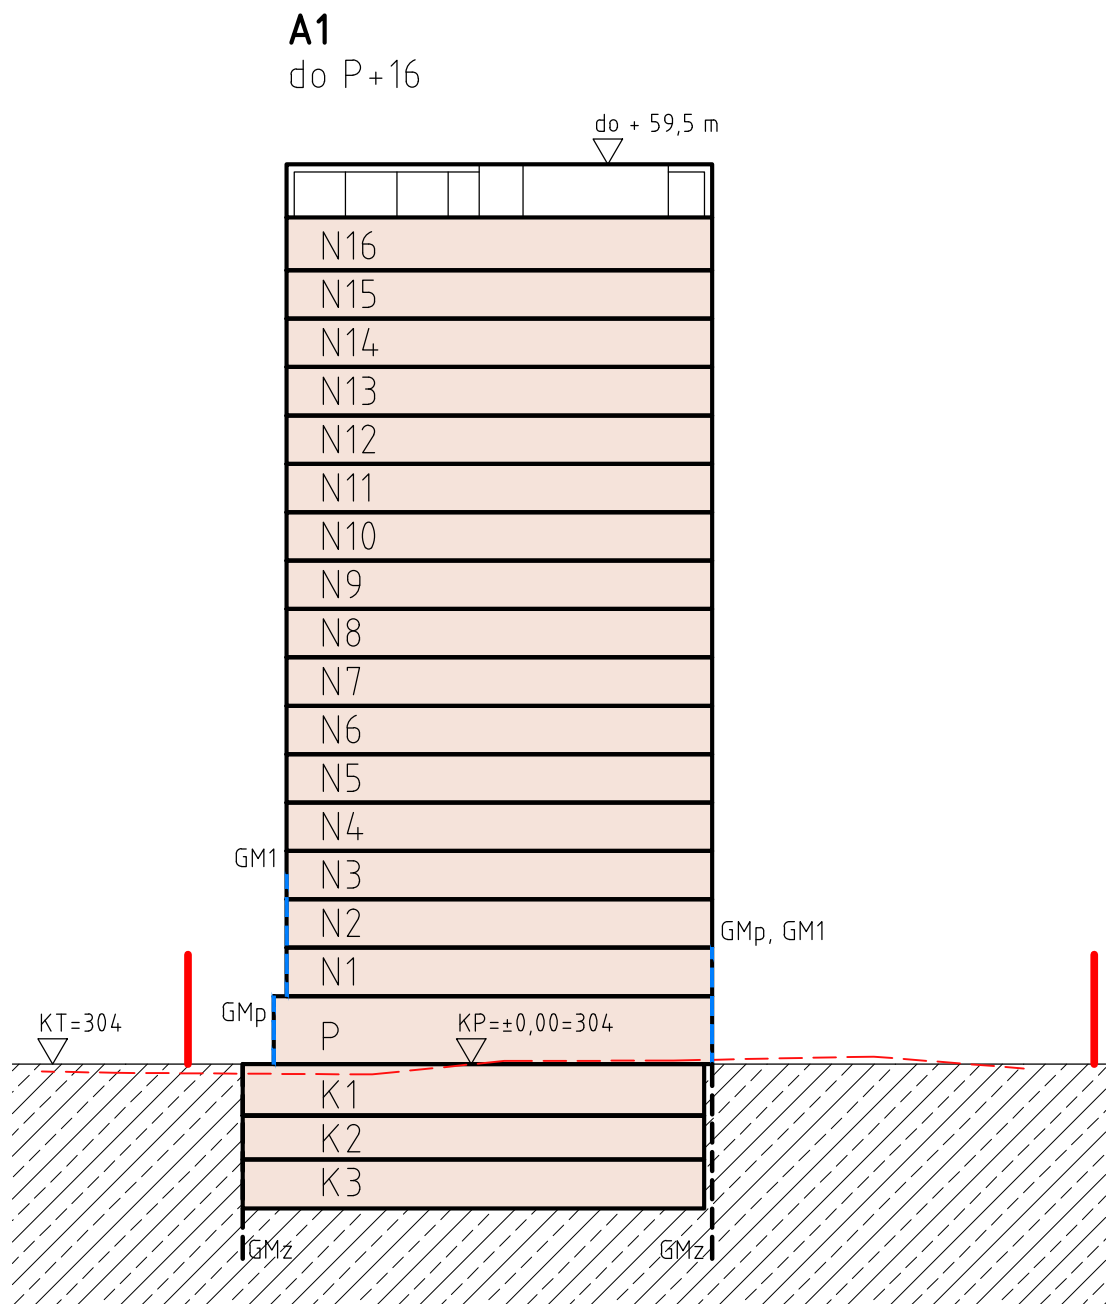

PREREZ B-B

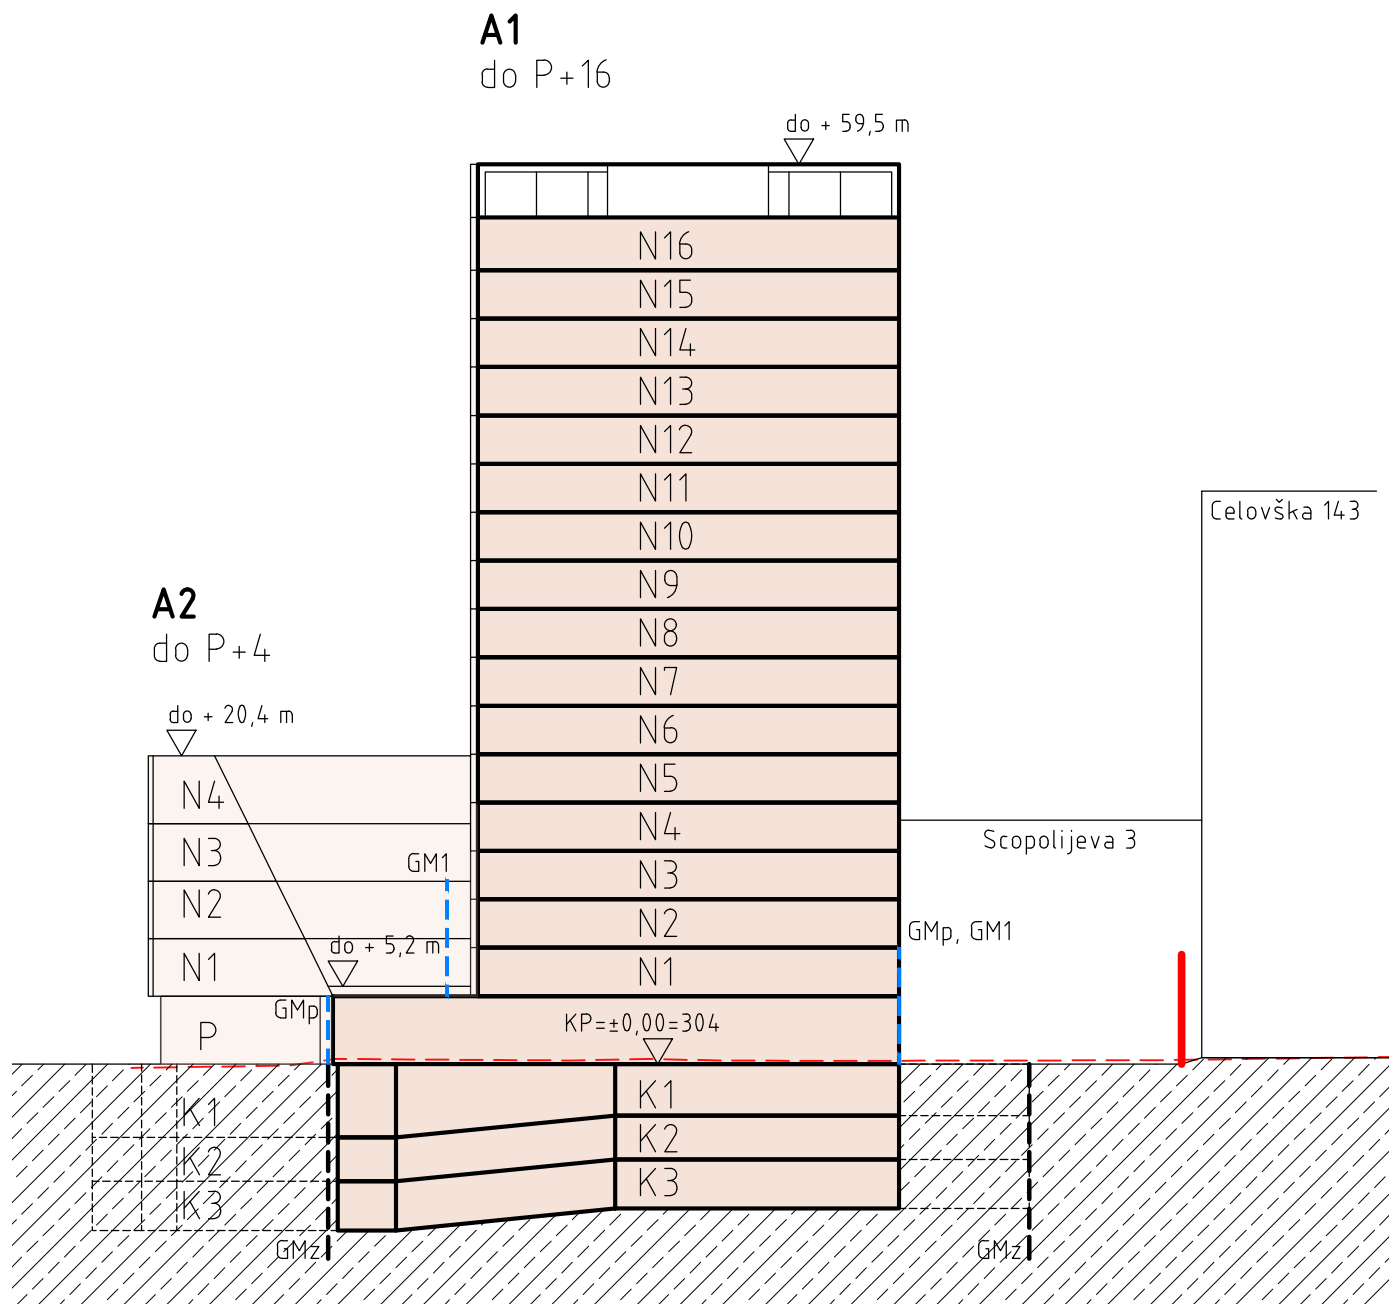

PREREZ C-C

ŠABEC
KALAN
ŠABEC
ARHITEKTI

šabec kalan šabec arhitekti d.o.o.
nacquetova ulica 16, ljubljana

Številka naloge:	UP 22-005				
Investitor:	C Tower d.o.o. Kavčičeva ulica 66, 1000 Ljubljana				
Vsebina risbe:	ZNAČILNI PREREZI IN POGLEDI				
Odg. vodja izdelave OPPN:	Mojca Kalan Šabec, u.d.i.a.			id.št. PA PPN ZAPS 0275	
Sodelavci:	Kristina Slejko Mlakar, mag. inž. arh.				
Datum izdelave načrta:	april 2026	Merilo:	1:500	Številka risbe:	4.6