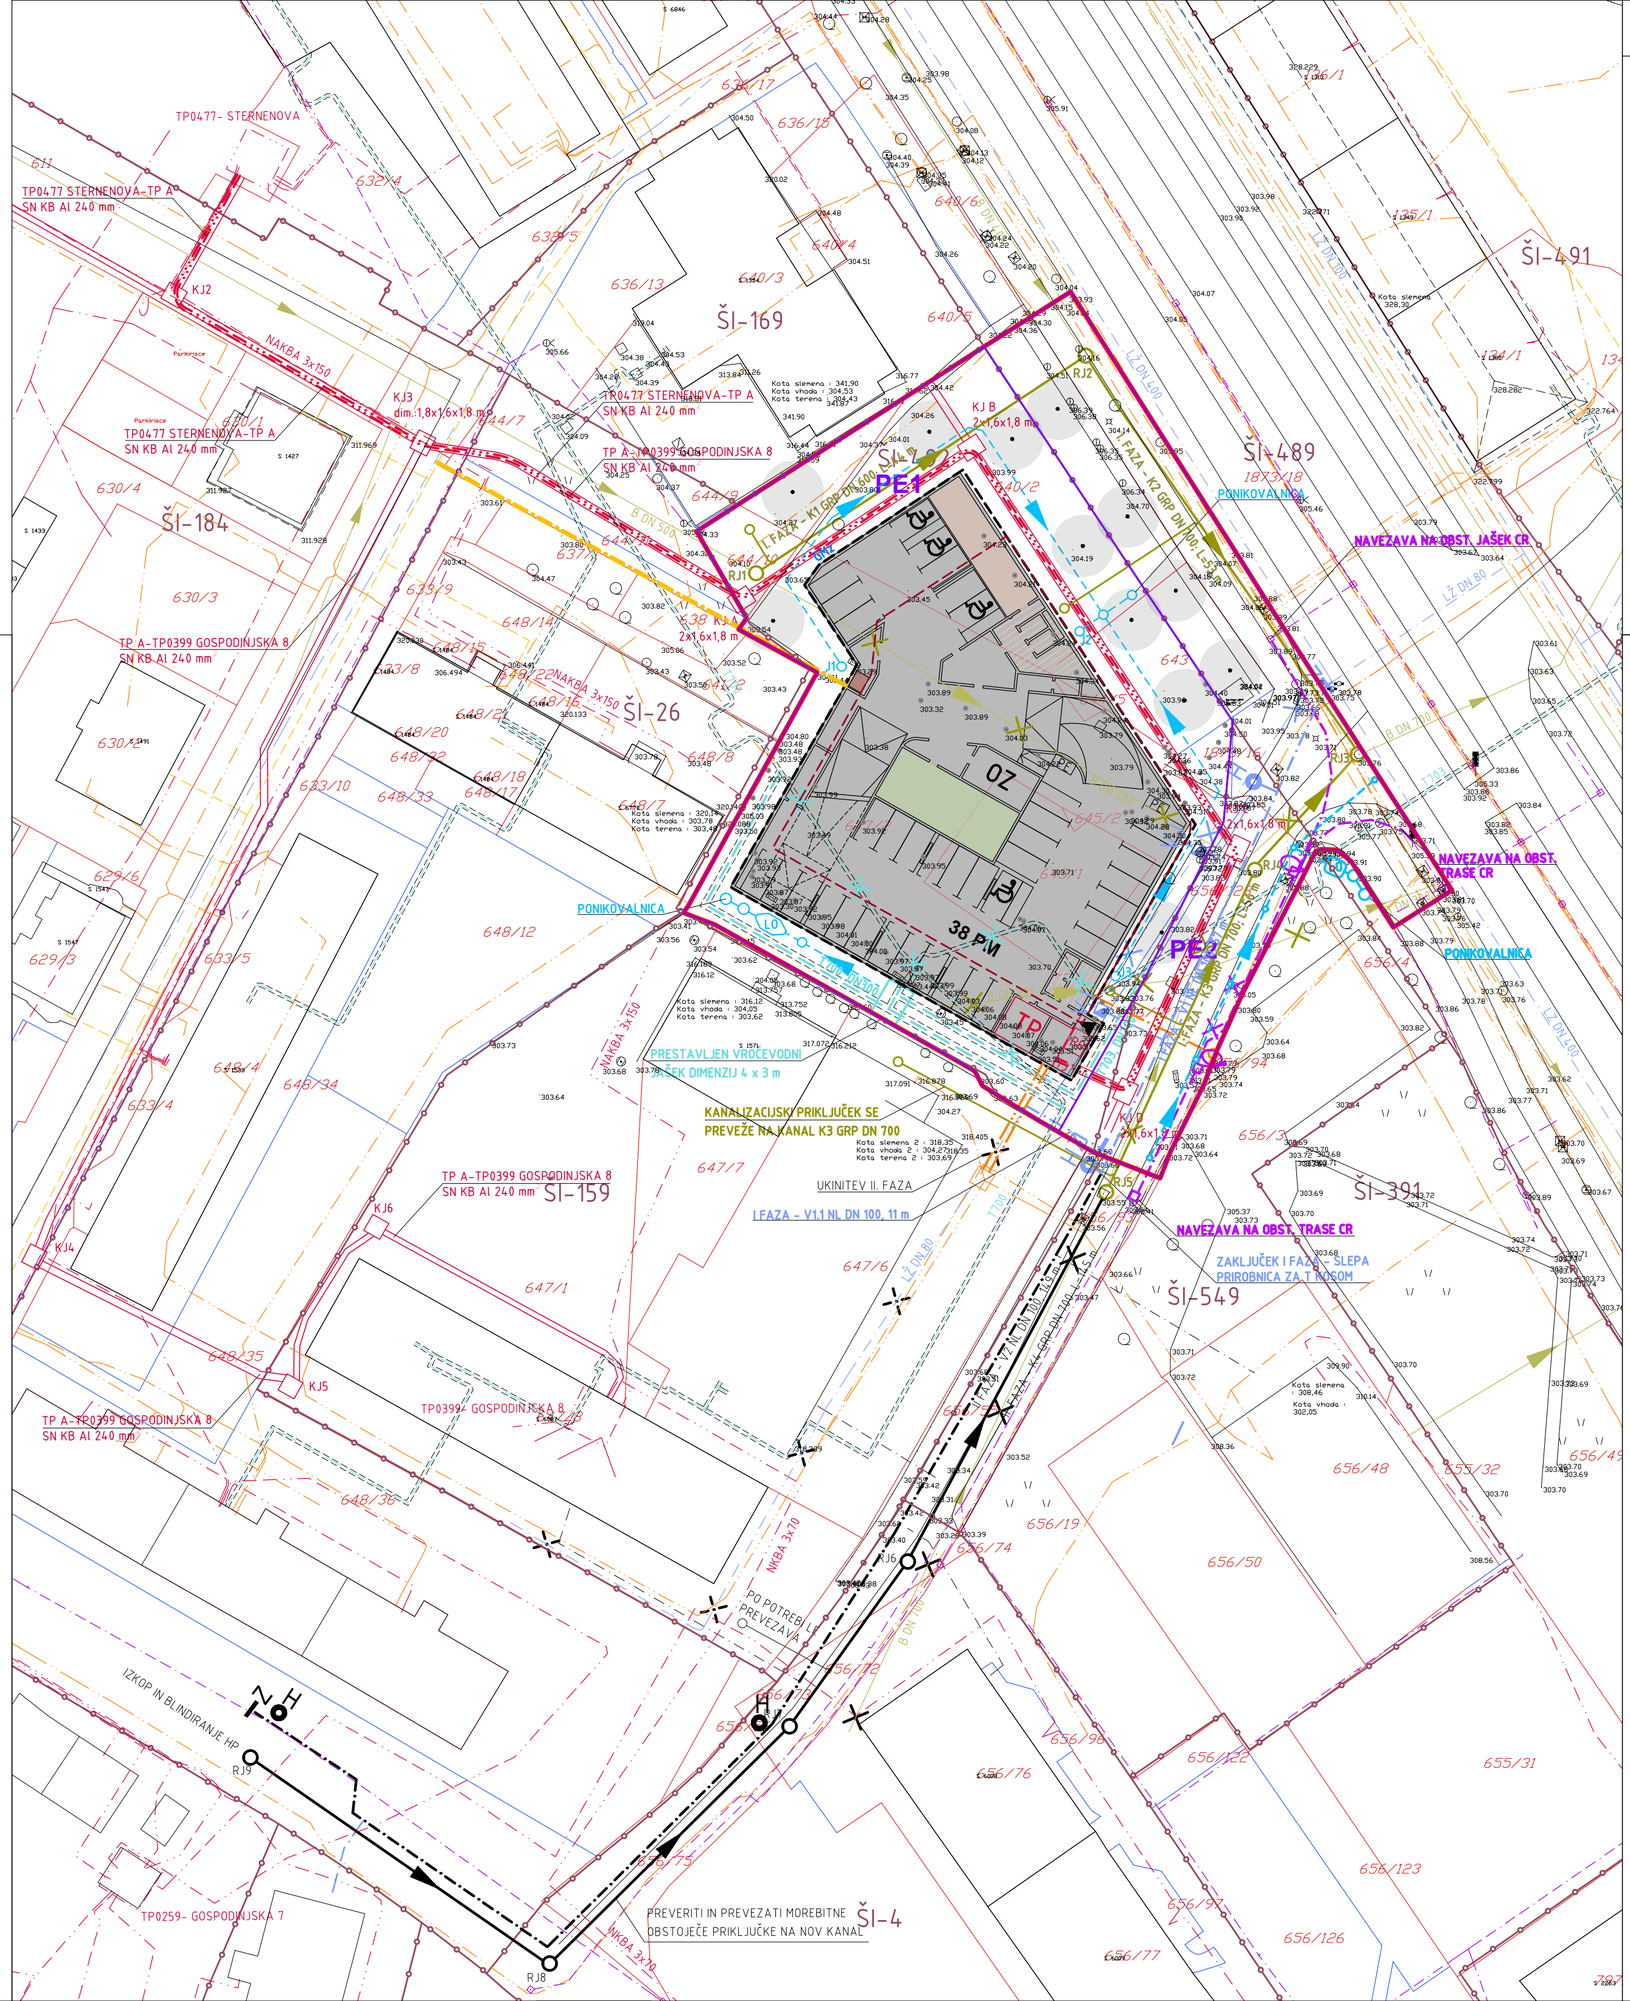

		OBSTOJEČI VODI	NAČRTOVANI VODI	UKINJENI VODI	NAČRTOVANI VODI -NI PREDMET OPPN
KANALIZACIJA	javna komunalna in padavinska odpadna voda				
	javna padavinska odpadna voda				
	interna padavinska odpadna voda				
	javna komunalna odpadna voda				
	interna komunalna odpadna voda				
VODOVOD	javni				
	interni				
PLINOVOD					
VROČEVOD					
ELEKTR. KOMUNIKACIJE					
ELEKTRIKA	javna razsvetljava				
	interna razsvetljava				
	NN-nizka napetost				
	EKK				
	NN-interna				
	SN-srednja napetost				

OBČINSKI PODROBNI PROSTORSKI NAČRT
117 POSLOVNA STAVBA - KRIŽIŠČE CELOVŠKA - GOSPODINJSKA

LEGENDA:

- MEJA OBMOČJA OPPN
- MEJA OBSTOJEČE ZEMLJIŠKE PARCELE - UREJENA
- MEJA OBSTOJEČE ZEMLJIŠKE PARCELE - NEUREJENA
- 640/2 PARCELNA ŠTEVILKA
- MEJA ENOTE UREJANJA PROSTORA
- ŠI-492 OZNAKA ENOTE UREJANJA PROSTORA
- MEJA PROSTORSKE ENOTE
- PE1 OZNAKA PROSTORSKE ENOTE
- GABARIT STAVBE V KLETI
- TLORISNI GABARIT NAČRTOVANE STAVBE NAD NIVOJEM TERENA
- SHRAMBE
- KOLESARNICA
- KOMUNIKACIJE
- GMz LINIJA GRADBENE MEJE POD ZEMLJO
- PARKIRNO MESTO ZA OSEBNA VOZILA
- PARKIRNO MESTO ZA GIBALNO OVIRANE
- PE PARKIRNO MESTO ZA ENOSLEDNO VOZILO

- OZ ZBIRNO MESTO ZA KOMUNALNE ODPADKE
- TP NAČRTOVANA TRANSFORMATORSKA POSTAJA STOLPNICA CELOVŠKA V KLETI
- TJ TRANSPORTNI JAŠEK
- RO REVIZIJSKA ODPRTINA 2 x 2,5 m
- KJ KABELSKI JAŠEK
- NAČRTOVAN OSEBNI DOSTOP DO TP PREKO TRANSPORTNEGA JAŠKA
- VODOVODNI PRIKLJUČEK
- Z ZASUN
- H PODTALNI HIDRANT
- VJ NAČRTOVANI VODOMERNI JAŠEK
- PRIKLJUČEK ZA FEKALNO ODPADNO VODO
- RJ1 REVIZIJSKI JAŠEK
- LO LOVILEC OLJ
- SVETILKA JAVNE RAZSVETLJAVE
- DOPUSTEN PLINSKI PRIKLJUČEK
- NOVO DREVO

ŠABEC KALAN ŠABEC ARHITEKTI
šabec kalan šabec arhitekti d.o.o.
hacquetova ulica 16, ljubljana

Številka naloge:	UP 22-005				
Investitor:	C Tower d.o.o. Kavčičeva ulica 66, 1000 Ljubljana				
Vsebina risbe:	**ZBIRNI NAČRT KOMUNALNIH VODOV IN NAPRAV**				
Odg. vodja izdelave OPPN:	Mojca Kalan Šabec, u.d.i.a.		id.št. PA PPN ZAPS 0275		
Sodelavci:	Kristina Slejko Mlakar, mag. inž. arh.				
Datum izdelave načrta:	april 2026	Merilo:	1:500	Številka risbe:	**4.8**