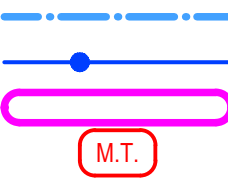


LEGENDA 5000



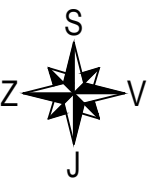
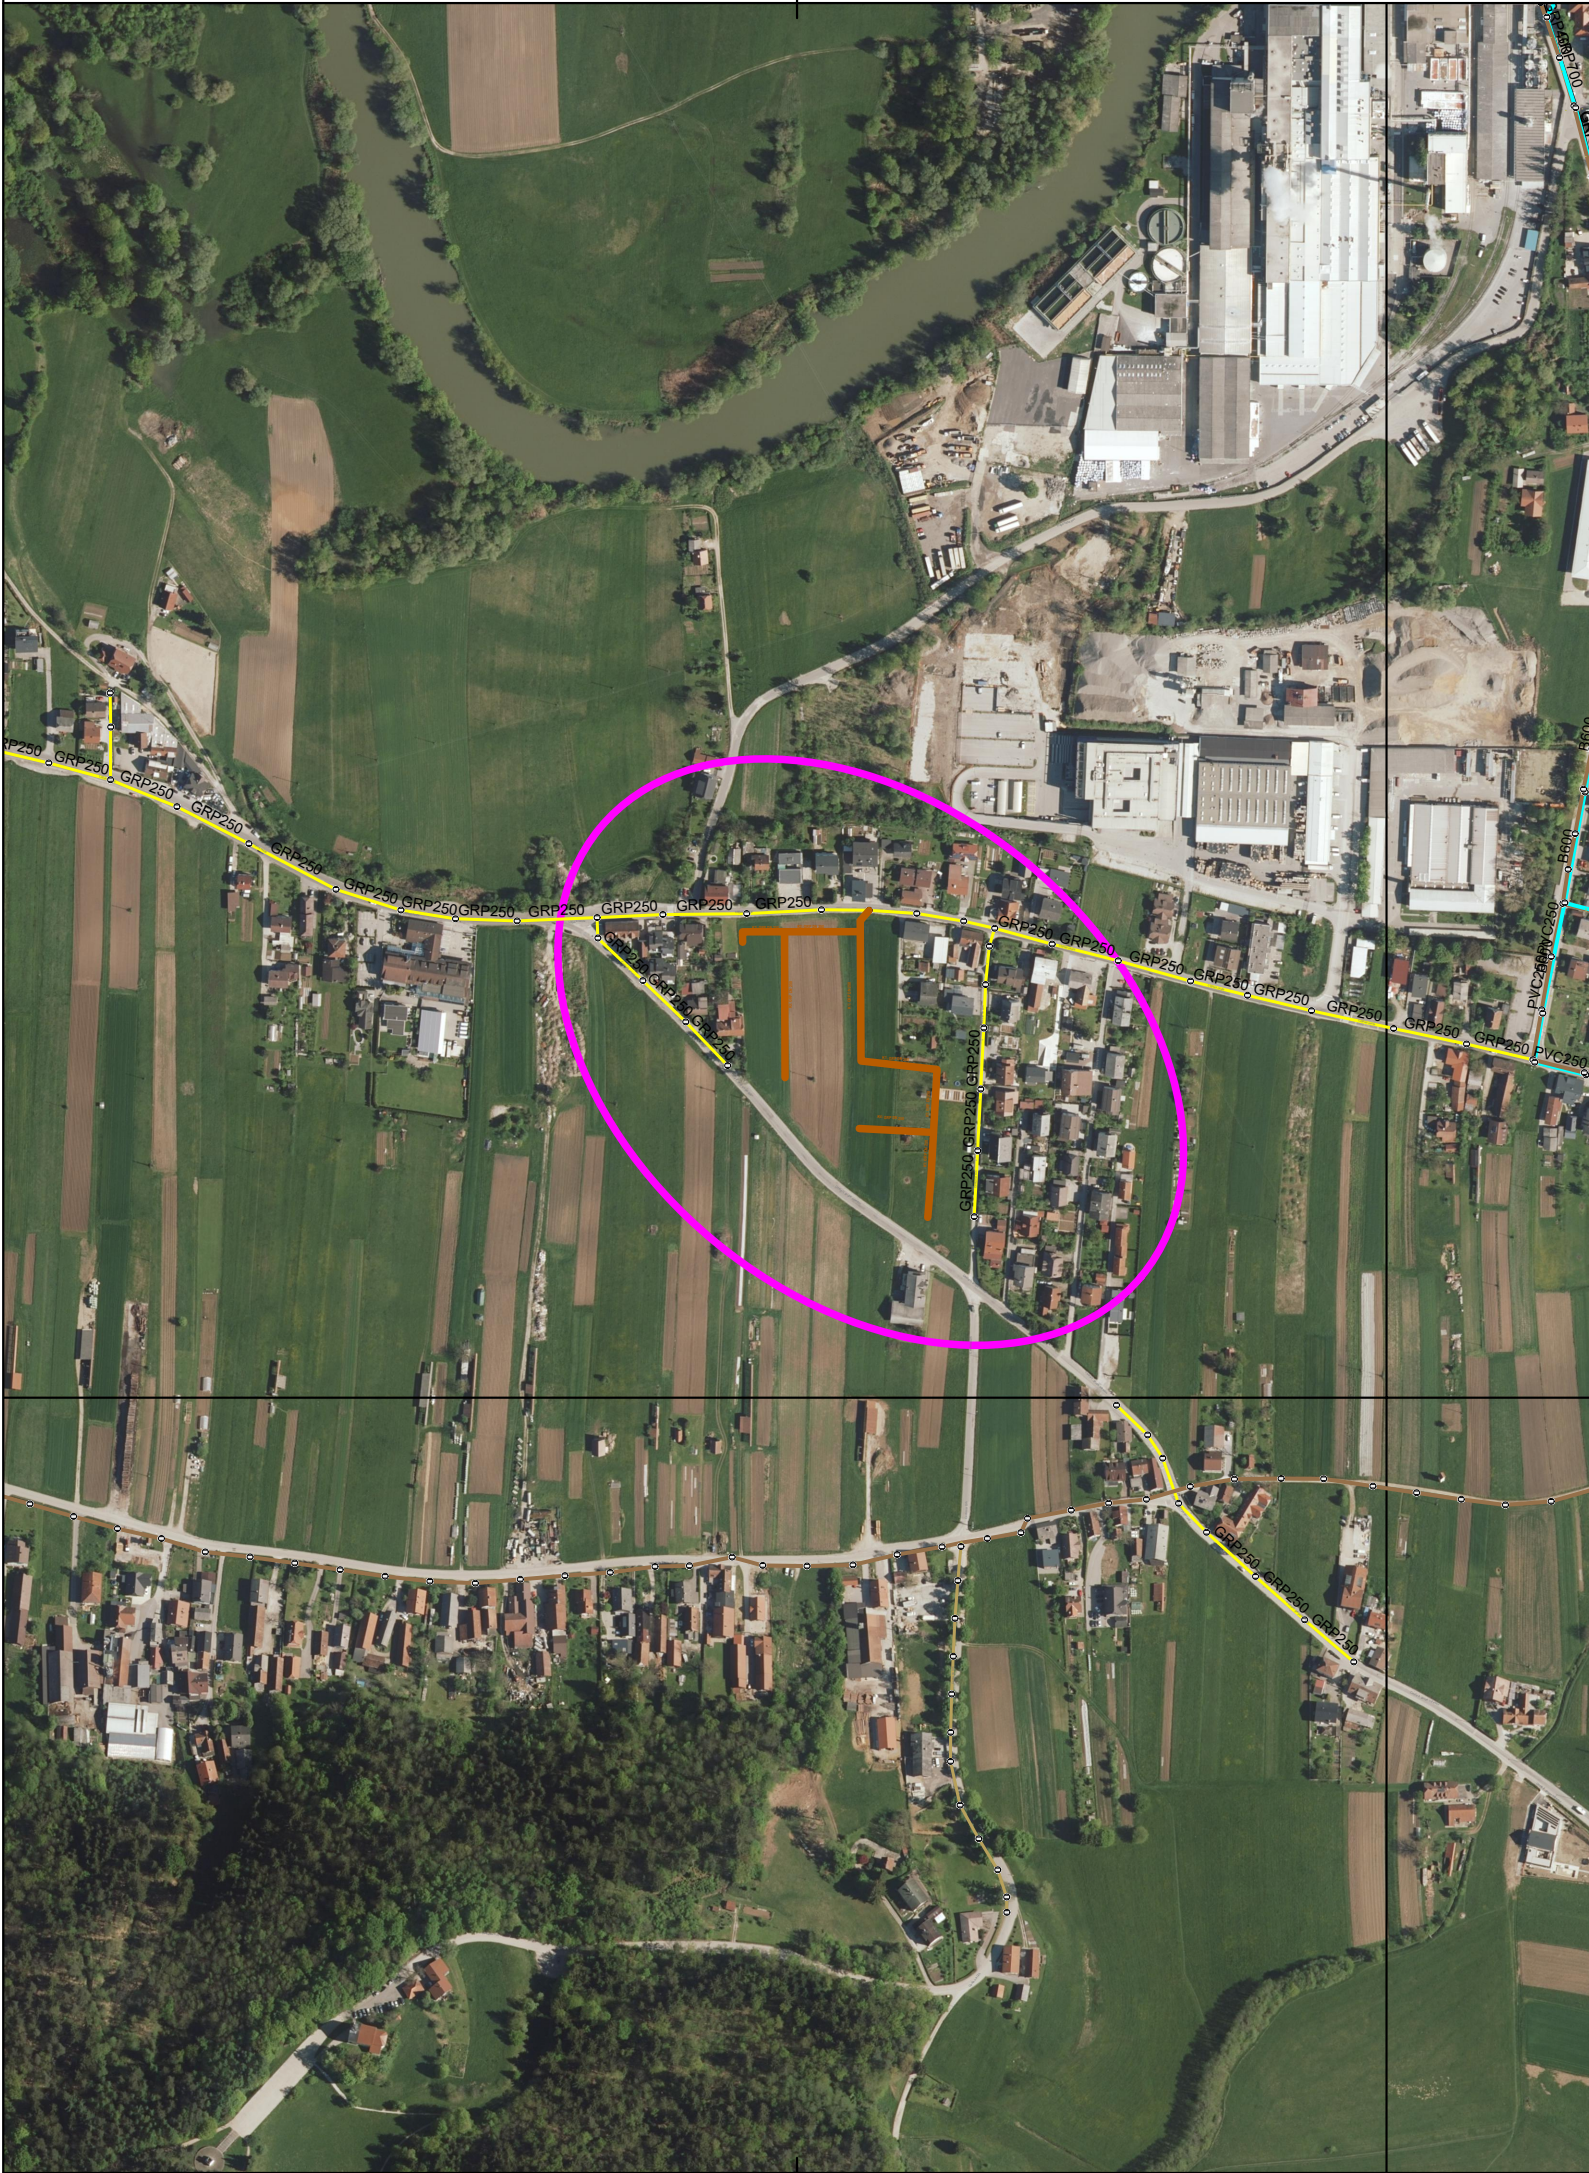
- PREDVIDENI VODOVOD
- OBSTOJEČI VODOVOD
- OBMOČJE OBDELAVE
- MESTO MERITVE TLAKA

JAVNO PODJETJE VODOVOD KANALIZACIJA SNAGA d.o.o.
Vodovodna cesta 90, p.p. 3233 | 1001 Ljubljana, Slovenija
T: 080 86 52, 01 477 96 00
E: vokasnaga@vokasnaga.si
www.vokasnaga.si





PROJEKT:

Gradnja vodovoda in kanalizacije zaradi gradnje objektov v
OPPN 141 Ob cesti - Dobrunje

ŠT. PROJEKTA:	2956V	VRSTA PROJEKTA:	PN za DGD in PZI
NAROČNIK:	Ateu d.o.o., Kavčičeva 66, Ljubljana		
INVESTITOR:			
VSEBINA RISBE:	Pregledna situacija vodovodnega omrežja		
VODJA PROJEKTA:	Maja Šorli, univ.dipl.inž.str.	IDENT.ŠT.:	IZS S-0417
POOBLAŠČENI INŽ.:	mag. Aleksander Rupena, univ.dipl.inž.str.	IDENT.ŠT.:	IZS S-1222
SODELAVEC:			ŠT. RISBE:
DATUM:	februar 2025	MERILO:	1:500
			1.3.1



LEGENDA 5000

-  PREDVIDENI KANAL - komunalna odpadna voda
-  OBSTOJEČI KANAL - komunalna odpadna voda
-  KANAL V GRADNJI
-  OBMOČJE OBDELAVE

JAVNO PODJETJE VODOVOD KANALIZACIJA SNAGA d.o.o.
Vodovodna cesta 90, p.p. 3233 | 1001 Ljubljana, Slovenija
T: 080 86 52, 01 477 96 00
E: vokasnaga@vokasnaga.si
www.vokasnaga.si

PROJEKT:

Gradnja vodovoda in kanalizacije zaradi gradnje objektov v
OPPN 141 Ob cesti - Dobrunje

ŠT. PROJEKTA: 3568K VRSTA PROJEKTA: PN za DGD in PZI

NAROČNIK: Ateu d.o.o., Kavčičeva 66, Ljubljana

INVESTITOR:

VSEBINA RISBE: Pregledna situacija kanalizacijskega omrežja

VODJA PROJEKTA: Maja Šorli, univ.dipl.inž.str. IDENT.ŠT.: IZS S-0417

POOBLAŠČENI INŽ.: Maja Šorli, univ.dipl.inž.str. IDENT.ŠT.: IZS S-0417

SODELAVEC: ŠT. RISBE:

DATUM: februar 2025 MERILO: 1:500



- KANALIZACIJSKI SISTEM**
- PREDVIDENI KANAL - komunalna odpadna voda
 - OBSTOJEČI KANAL - komunalna odpadna voda
 - KANAL V GRADNJI
 - PREDVIDENI KANALIZACIJSKI PRIKLJUČEK
 - OBSTOJEČI KANALIZACIJSKI PRIKLJUČEK

JAVNO PODJETJE VODOVOD KANALIZACIJA SNAGA d.o.o. <small>Vodovodna cesta 90, p.p. 3233 1001 Ljubljana, Slovenija T: 080 96 32, 01 477 96 0 E: vokasnaga@vokasnaga.si www.vokasnaga.si</small>			
PROJEKT:			
Gradnja vodovoda in kanalizacije zaradi gradnje objektov v OPPN 141 Ob cesti - Dobrunje			
ŠT. PROJEKTA:	3568K	VRSTA PROJEKTA:	PN za DGD in PZI
NAROČNIK:	Ateu d.o.o., Kavčičeva 66, Ljubljana		
INVESTITOR:			
VSEBINA RISBE:	Situacija kanalizacijskega omrežja		
VODJA PROJEKTA:	Maja Šorli, univ.dipl.inž.str.	IDENT.ŠT.:	IZS S-0417
POOBlašČeni inž.:	Maja Šorli, univ.dipl.inž.str.	IDENT.ŠT.:	IZS S-0417
SODELAVEC:		ŠT. RISBE:	
DATUM:	februar 2025	MERILO:	1:500
			II.2.2



KOMUNALNI VODI		OBSTOJEČI	PREDVIDENI
KANAL	VODOVOD		
	Odpadni kanal		
	Padavinski kanal		
PLINOVOD	VROČEVOD		
TELEKOM	Kabel		
	Optični kabel		
	Kanalizacija		
ELEKTRIKA	Javna razsvetljava		
	Nizka napetost		
	Visoka napetost		
V cevi			

- KANAL V GRADNJI
- PREDVIDENI KANALIZACIJSKI PRIKLJUČEK
- OBSTOJEČI KANALIZACIJSKI PRIKLJUČEK
- PREDVIDENI VODOVODNI PRIKLJUČEK
- VODOMERNI JAŠEK

JAVNO PODJETJE VODOVOD KANALIZACIJA SNAGA d.o.o.
Vodovodna cesta 66, p.p. 3055 | 1001 Ljubljana, Slovenija
T: 080 86 52 01 477 96 00
E: vokasnaga@vokasnaga.si
www.vokasnaga.si

PROJEKT:

Gradnja vodovoda in kanalizacije zaradi gradnje objektov v
OPPN 141 Ob cesti - Dobrunje

ŠT. PROJEKTA: 2956V_3568K VRSTA PROJEKTA: PN za DGD in PZI

NAROČNIK: Ateu d.o.o., Kavčičeva 66, Ljubljana

INVESTITOR:

VSEBINA RISBE: Zbirnik komunalnih vodov

VODJA PROJEKTA: Maja Šorli, univ.dipl.inž.str.

POOBlašČeni inž.: mag. Aleksander Rupena, univ.dipl.inž.str.

POOBlašČeni inž.: Maja Šorli, univ.dipl.inž.str.

SODELAVEC:

DATUM: februar 2025 MERILO: 1:500

IDENT.ŠT.: IZS S-0417
IDENT.ŠT.: IZS S-1222
IDENT.ŠT.: IZS S-0417
ŠT. RISBE: III.