



### VZDOLŽNI PROFIL - OS 1 (R3-654/1188)

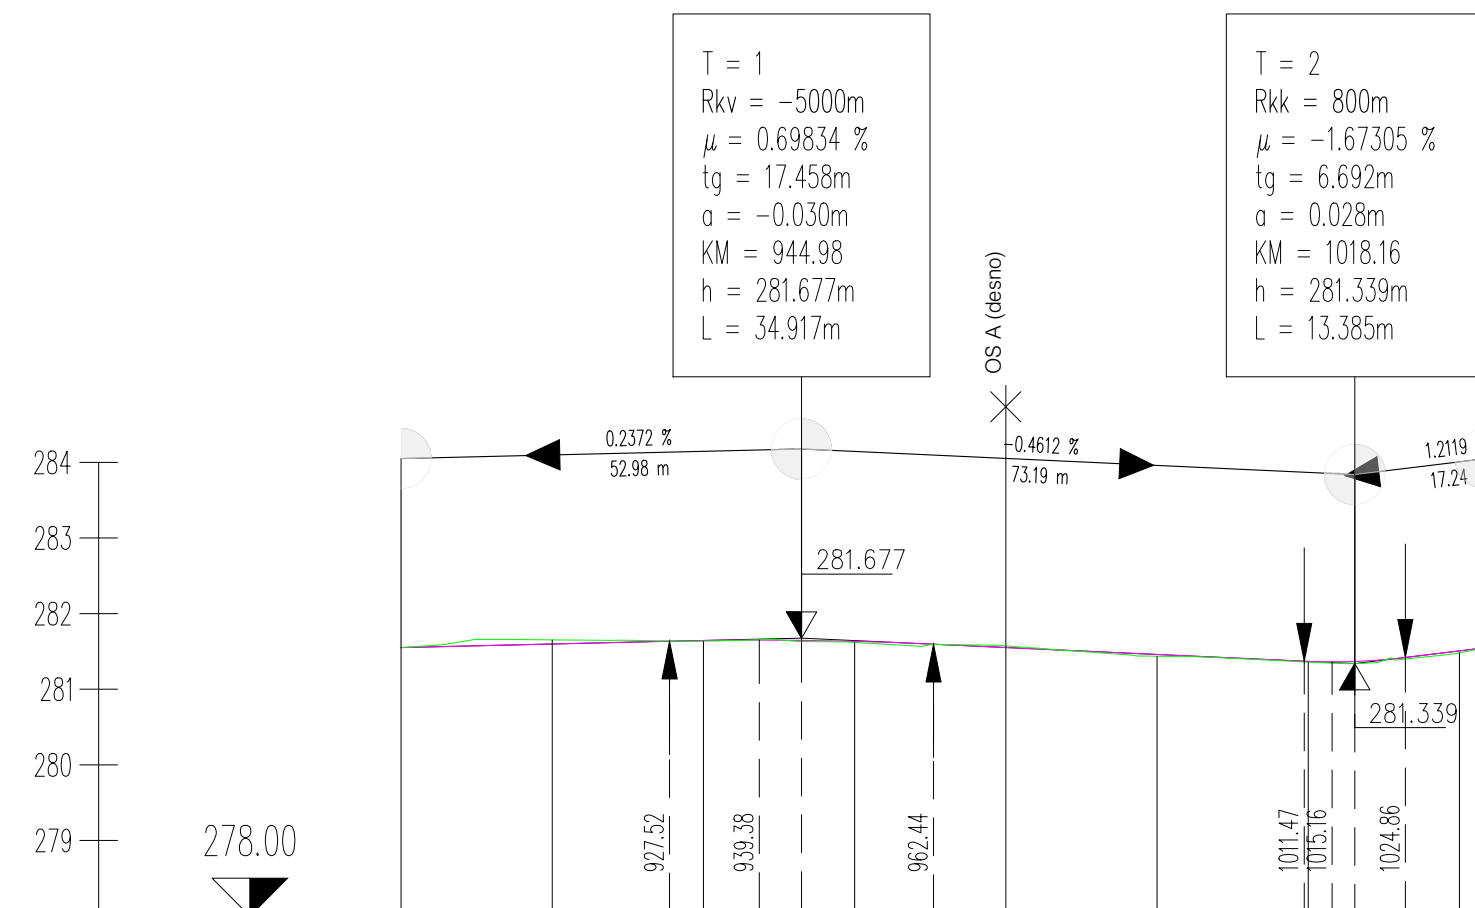

OZNAKE PROFILOV	R1	20	R2	20	R3	20	R4	20	R5	20	R6	20	R7	20	R8	20	R9
STACIONAŽE	92.00	0.9	12.00		32.00		52.00		72.00		92.00	1.0	12.00		32.00		55.40
KOTE TERENA	281.551		281.653		281.636		281.619		281.573		281.436		281.358		281.482		281.548
KOTE NIVELETE	281.551		281.598		281.644		281.633		281.552		281.460		281.368		281.507		281.548
PREME IN KRIVINE																	
PREČNI NAGIBI																	


### VZDOLŽNI PROFIL - OS 2 (LC213011)

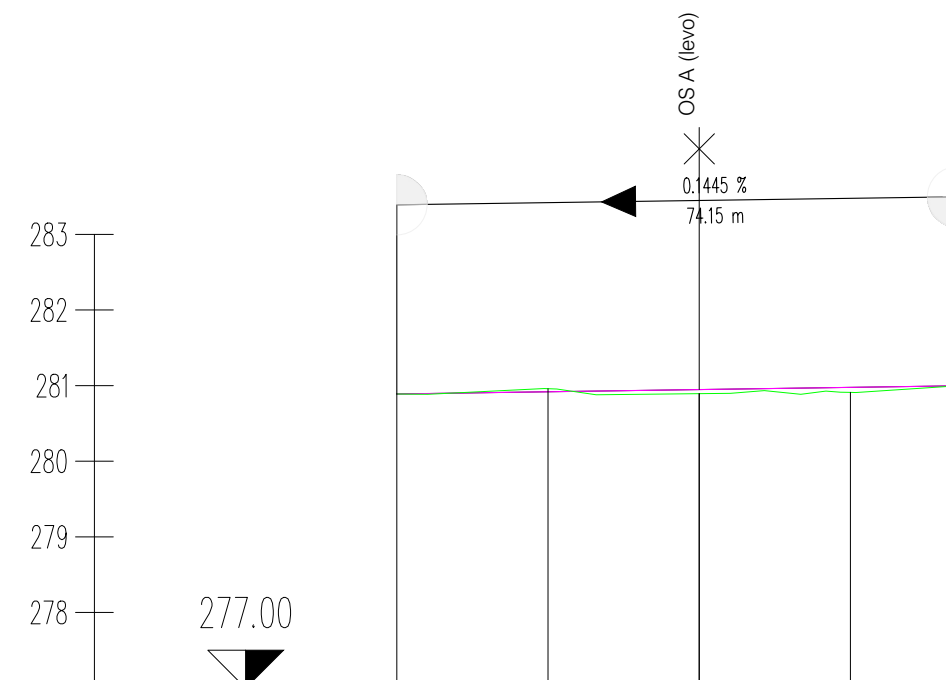

OZNAKE PROFILOV	L1	20.0	L2	20.0	L3	15*	20.0	L4	14.1	L5
STACIONAŽE	74.00		94.00	0.3		14.00		34.00		48.14
KOTE TERENA	280.890		280.959			280.893		280.910		280.997
KOTE NIVELETE	280.890		280.919			280.948		280.977		280.997
PREME IN KRIVINE	<div> <div>Desno</div> <div>Levo</div> <div> <div>— Krivina</div> <div>Prema</div> <div>d=74.15</div> </div> </div>									
PREČNI NAGIBI	<div> <div> <div>Levi rob</div> <div>Desni rob</div> </div> <div> <div>2.50%</div> <div>-2.50%</div> </div> </div>									

VZDOLŽNI PROFILI CEST  
OS 1, OS 2    M1:1000/100

opomba	
--------	--

investitor:				objekt:	
ATEU d.o.o. Kavčičeva 66 1000 Ljubljana				Občinski podrobni prostorski načrt 141 OB CESTI - DEL	
				- Strokovne podlage	
izdelovalec:				vsebina načrta:	
 Inženirski biro Kobe Mlakar d.o.o. Drofenikova 16, 3230 Šentjur, PE Cesta Dolenjskega odreda 10c, Ljubljana, IZS 3002				2/1 NAČRT CEST	
				opis risbe:	
				VZDOLŽNI PROFILI CEST	
				del risbe:	
				OS 1 in OS 2	
naziv		ime in priimek		id. številka IZS/ZAPS	
vodja projekta		PA Mojca Kalan Šabec, u.d.i.a.		0275	
vodja načrta		PI Jernej Kobe, u.d.i.g.		G-3380	
izdelal		PI Jernej Kobe, u.d.i.g.		G-3380	
št. odseka:		arh. št.:		sifra CC:	
				2112	
faza/objekt:		sifra risbe:		prostor za črtno kodo:	
000.2101		G.142			
Vse pravice pridržane. Projektna dokumentacija je last podjetja IB-KOM d.o.o., ki je tudi nosilec avtorskih pravic. Brez pisne odobritve podjetja IB-KOM d.o.o. ni dovoljena uporaba ali razmnoževanje dokumentacije niti v delni niti v kakršni koli drugi obliki.					