



Mestna občina
Ljubljana
Mestna uprava

Oddelek za
urejanje
prostora



Javna razsvetljava d.d.

Ližijska cesta 263, 1000 Ljubljana, Slovenia
Tel: +386 1 5863 600
Email: info@jr-lj.si
Web: www.jr-lj.si

Prejeto: 19-08-2026

Sig. z.: ND

Pril:

Številka zadeve:

3505-4/2018-1032

Vredn.:

Mestna občina Ljubljana
Oddelek za urejanje prostora
Poljanska cesta 28
1000 Ljubljana

Vaš znak:

Naš znak:
S404/26

Datum:
13. julij 2026

Na podlagi pooblastila Mestne občine Ljubljana in Pogodbe o podelitvi koncesije za opravljanje izbirne gospodarske javne službe – urejanja javne razsvetljave št. 014-13/2006-20 z dne 13.10.2006 in na vlogo:

Mestna občina Ljubljana, Oddelek za urejanje prostora, Poljanska cesta 28, 1000 Ljubljana

Vaš znak: 3505-4/2018-996 z dne 10. 7. 2026

izdajamo **POZITIVNO STROKOVNO MNENJE (drugo mnenje)** K OBČINSKEMU PODROBNEMU PROSTORSKEMU NAČRTU - OPPN 16 BARAGOVO SEMENIŠČE IN GOSPODARSKO RAZSTAVIŠČE; ID.ŠT: 1458; LUZ d.d.; št. proj.: 8375_EE; junij 2026.

Pod naslednjimi pogoji:

1. Pri izvedbi komunalnih priključkov je potrebno pri morebitnem križanju z napeljavami javne razsvetljave zagotoviti ustrezne odmike in zaščito.
2. Vse predstavitve in zaščite elementov javne razsvetljave lahko izvaja samo pooblaščen vzdrževalec javne razsvetljave.
3. Vse novogradnje javne razsvetljave v javni rabi je potrebno reševati projektno v sodelovanju s koncesionarjem.
4. Za vse novogradnje, predstavitve in dopolnitve objektov in naprav javne razsvetljave je potrebno izdelati tehnično dokumentacijo z upoštevanjem pogojev:
 - razmejitev javnih in funkcionalnih površin
 - stanje naprav javne razsvetljave in navezavo na obstoječe naprave na obravnavanem območju
 - izhodišča podana v eventualnih idejnih projektih za obravnavano območje
 - tipizacijo opreme za območje MOL
 - opremo za daljinsko vodenje razsvetljave ter implementacijo prometnih in vremenskih podatkov
 - usklajenost tras vodov javne razsvetljave in ostalih komunalnih vodov
 - energetska učinkovitost razsvetljave
 - usmeritve glede varstva okolja pred vsiljeno svetlobo
5. Na projekt za izvedbo je potrebno pridobiti pozitivno strokovno mnenje.
6. Razsvetljava funkcionalnih površin ob objektu bo internega značaja in ne bo povezana s sistemi javne razsvetljave.



Mnenje velja eno leto od dneva izdaje. Za morebitna dodatna vprašanja ali pojasnila v zvezi s podanim mnenjem je kontaktna oseba Tanja Rajterič (01/58-63-600 ali soglasja@jr-lj.si).

Opomba:


Potek naših napeljav je razviden iz priloge.

Priloge:

- 1x

Lep pozdrav!

Pripravila:
Tanja Rajterič dipl.ekon.

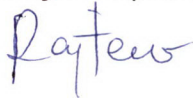


Izvršni direktor:
David Šket



IZRIS IZ KATASTRA

Ljubljana (LJ)

1 : 2000

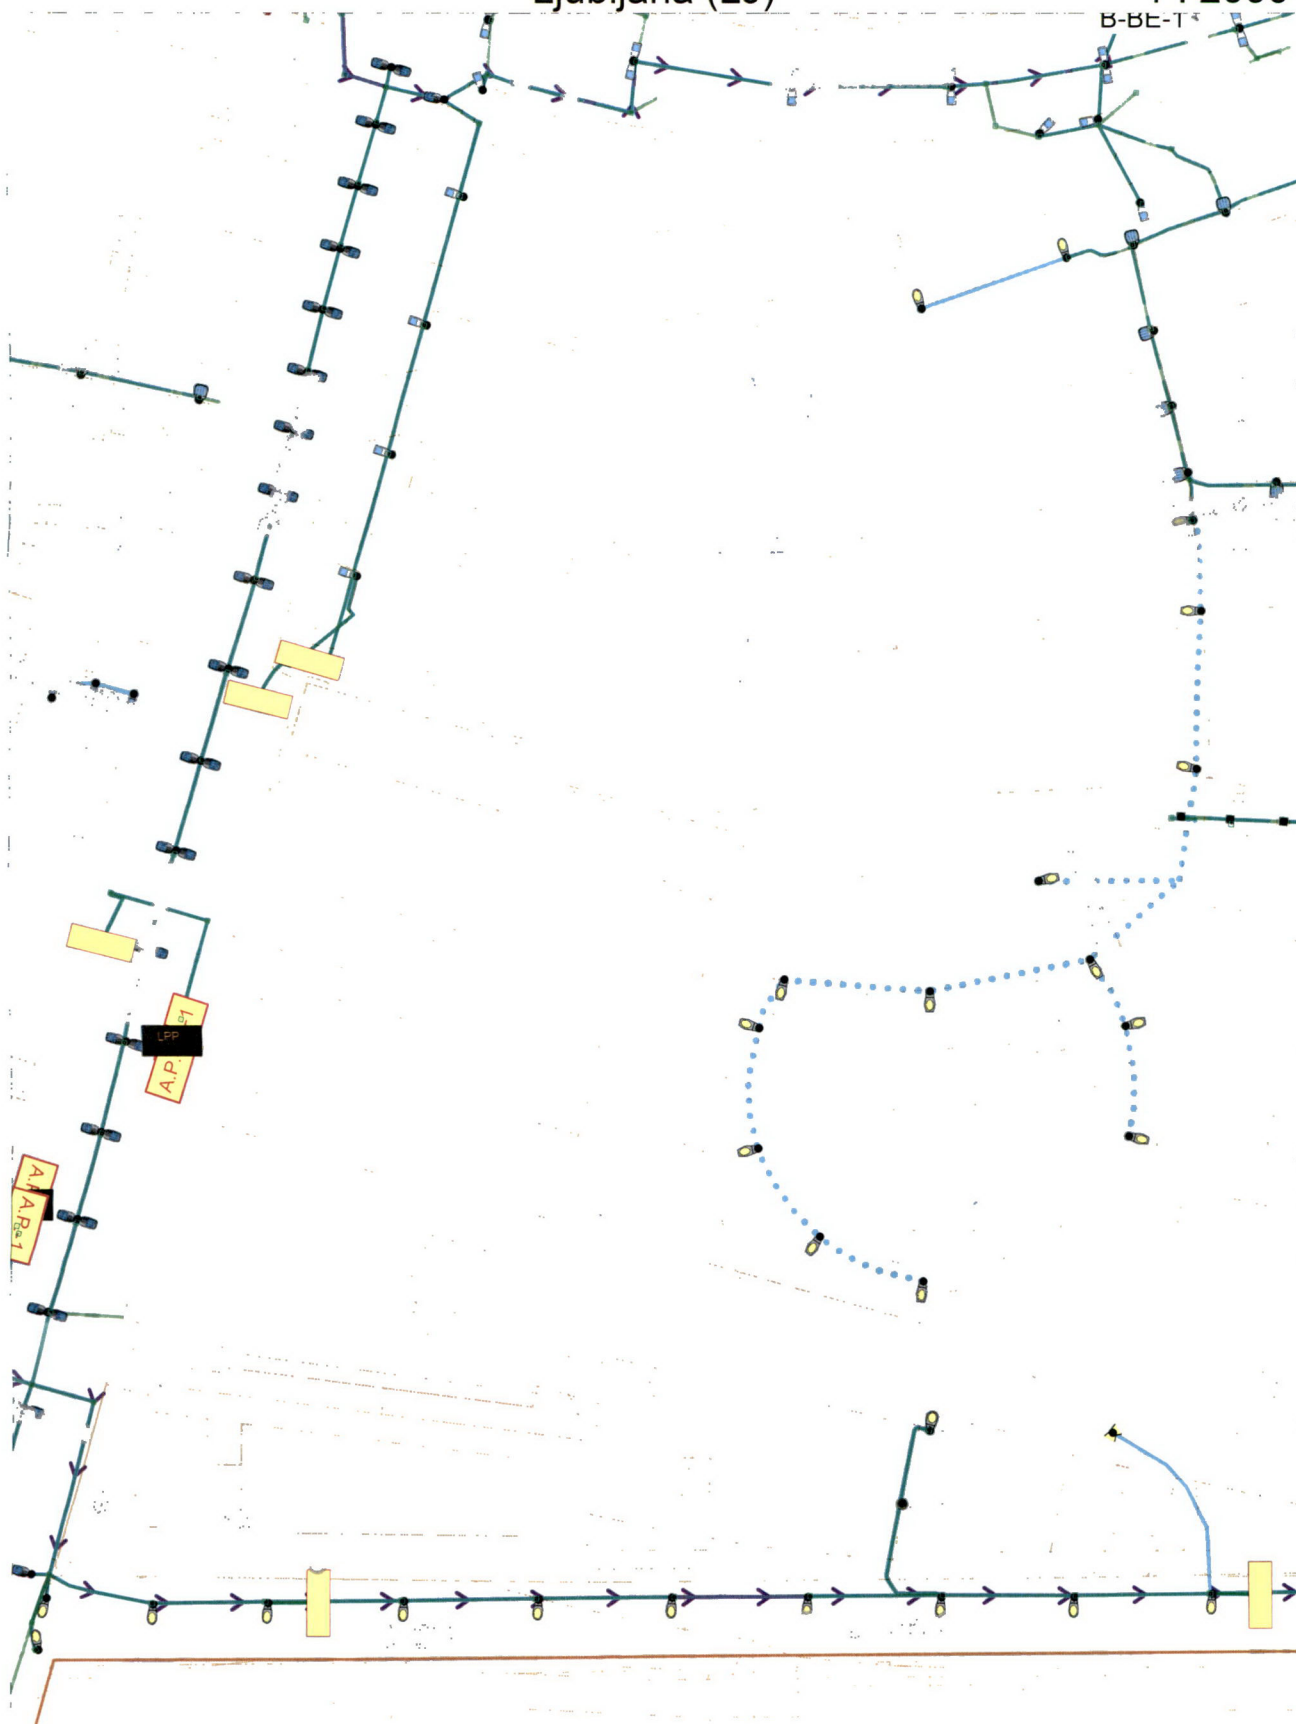

Datum: 13.07.2026

Merilo 1: 2000

Naslov: k.o. 2636 Bežigrad

LEGENDA

Cevi

Podzemni

Nadzemni

JR Trafo postaje

JR Prižigališča

JR Nosilci

JR Jaški

JR Svetilke

Krmilna omarica

Ljubljana



Javna razsvetljava d.d.
Litjska cesta 263
1000 Ljubljana