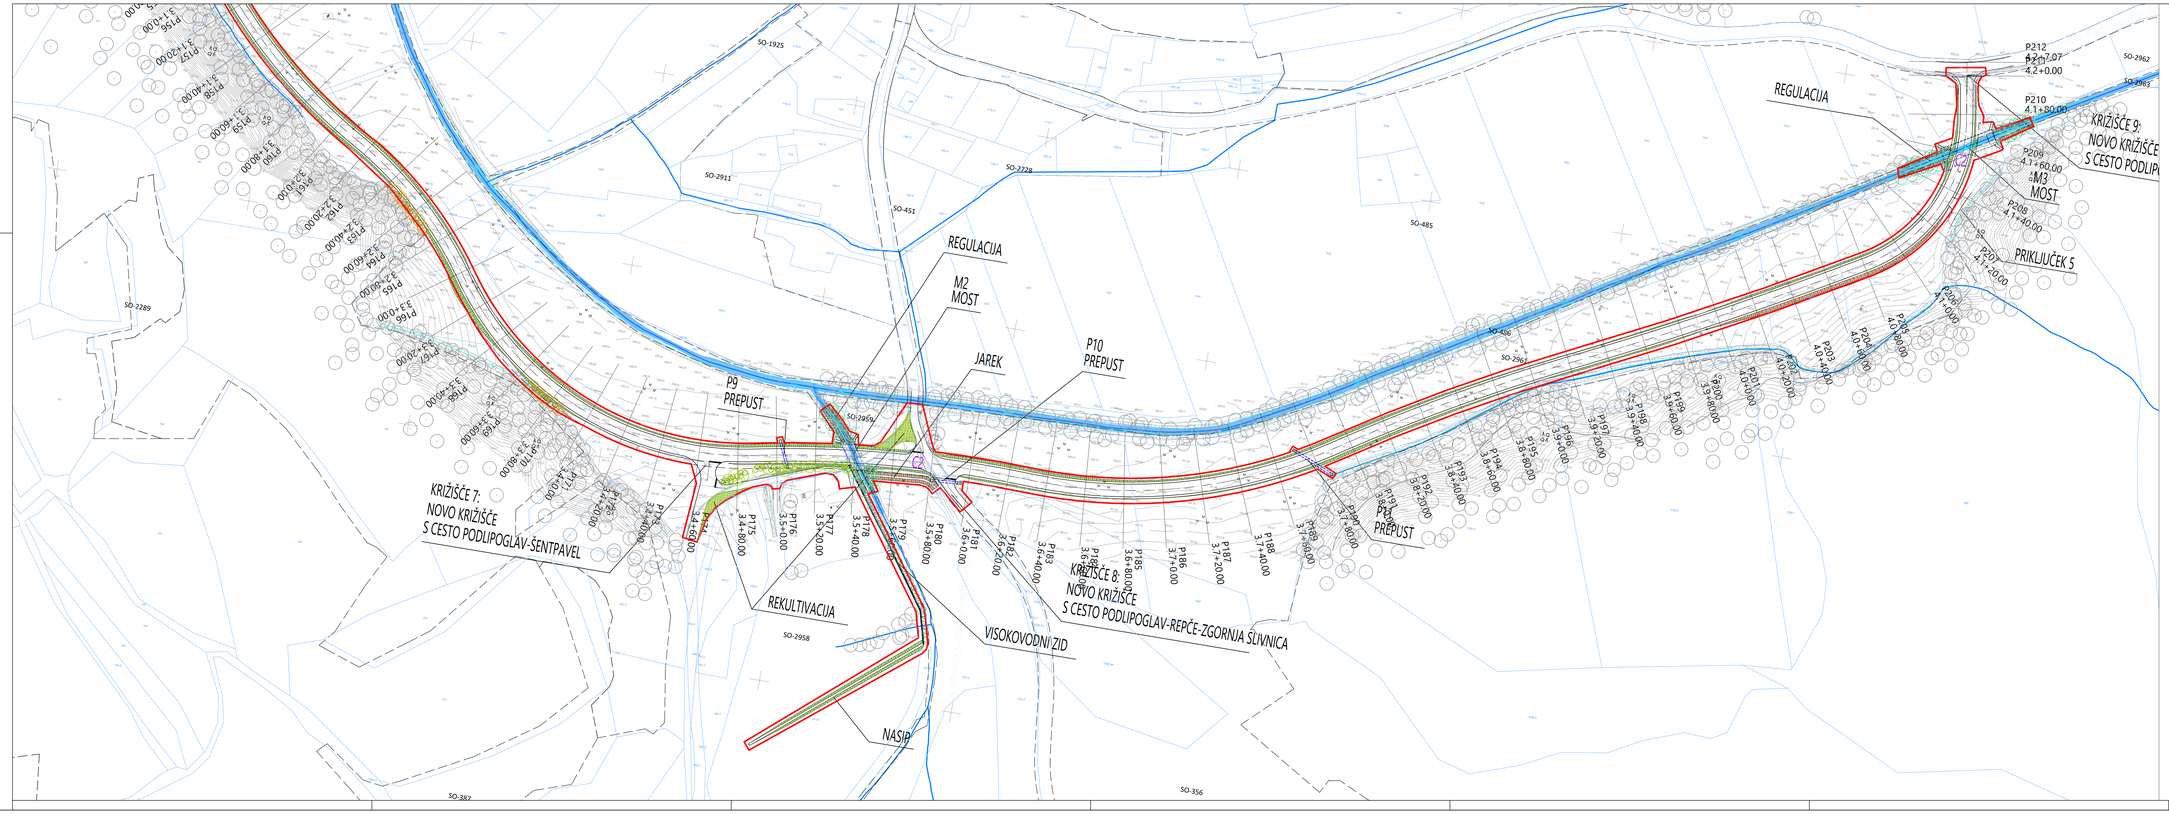

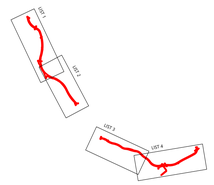

LEGENDA

- MEJA OBMOČJA OPPN
- MEJA PROSTORSKE ENOTE
- C1 OZNAKA PROSTORSKE ENOTE
- TOPOGRAFSKI NAČRT
- KATASTRSKI NAČRT
- OZNAKA PARCELNE ŠTEVILKE
- TA-19 OZNAKA ENOTE UREJANJA PROSTORA
- MEJA ENOTE UREJANJA PROSTORA
- vkop
- nasip
- načrtovana cesta
- prepusti
- premostitveni objekti (most)
- obstoječa drevesa
- načrtovana drevesno-grmovna vegetacija
- krajinska sanacija vkopov in nasipov
- sanacija obvodne vegetacije
- sanacija gozdnega roba in živic
- rekultivacija zemljišč

S

UREDITVENA SITUACIJA

PROJEKTANT	LJUBLJANSKI URBANISTIČNI ZAVOD d.d. Verovškova ulica 64, 1001 Ljubljana Telefon +386(0)1 360 24 00 www.luz.si • info@luz.si
PROJEKT	OBČINSKI PODROBNI PROSTORSKI NAČRT 484: CESTA V SADINJO VAS
NAROČNIK	Mestna občina Ljubljana Mestni trg 1, 1000 Ljubljana
ODGOVORNI VODJA PROJEKTA	Ines ROT, univ.dipl.inž.arh.
ODGOVORNI PROJEKTANT	Ines ROT, univ.dipl.inž.arh.
SODELAVCI	Rok Vodopivec, mag. inž.grad. Klemen Milovanović, univ. dipl. inž. grad.
FAZA PROSTORSKEGA AKTA	PREDLOG
NAČRT	UREDITVENA SITUACIJA .

ID PA:	2206
ŠT. PROJEKTA:	8745
MERILO:	1:1000
ŠT. NAČRTA:	4.1.4
DATUM	December 2024

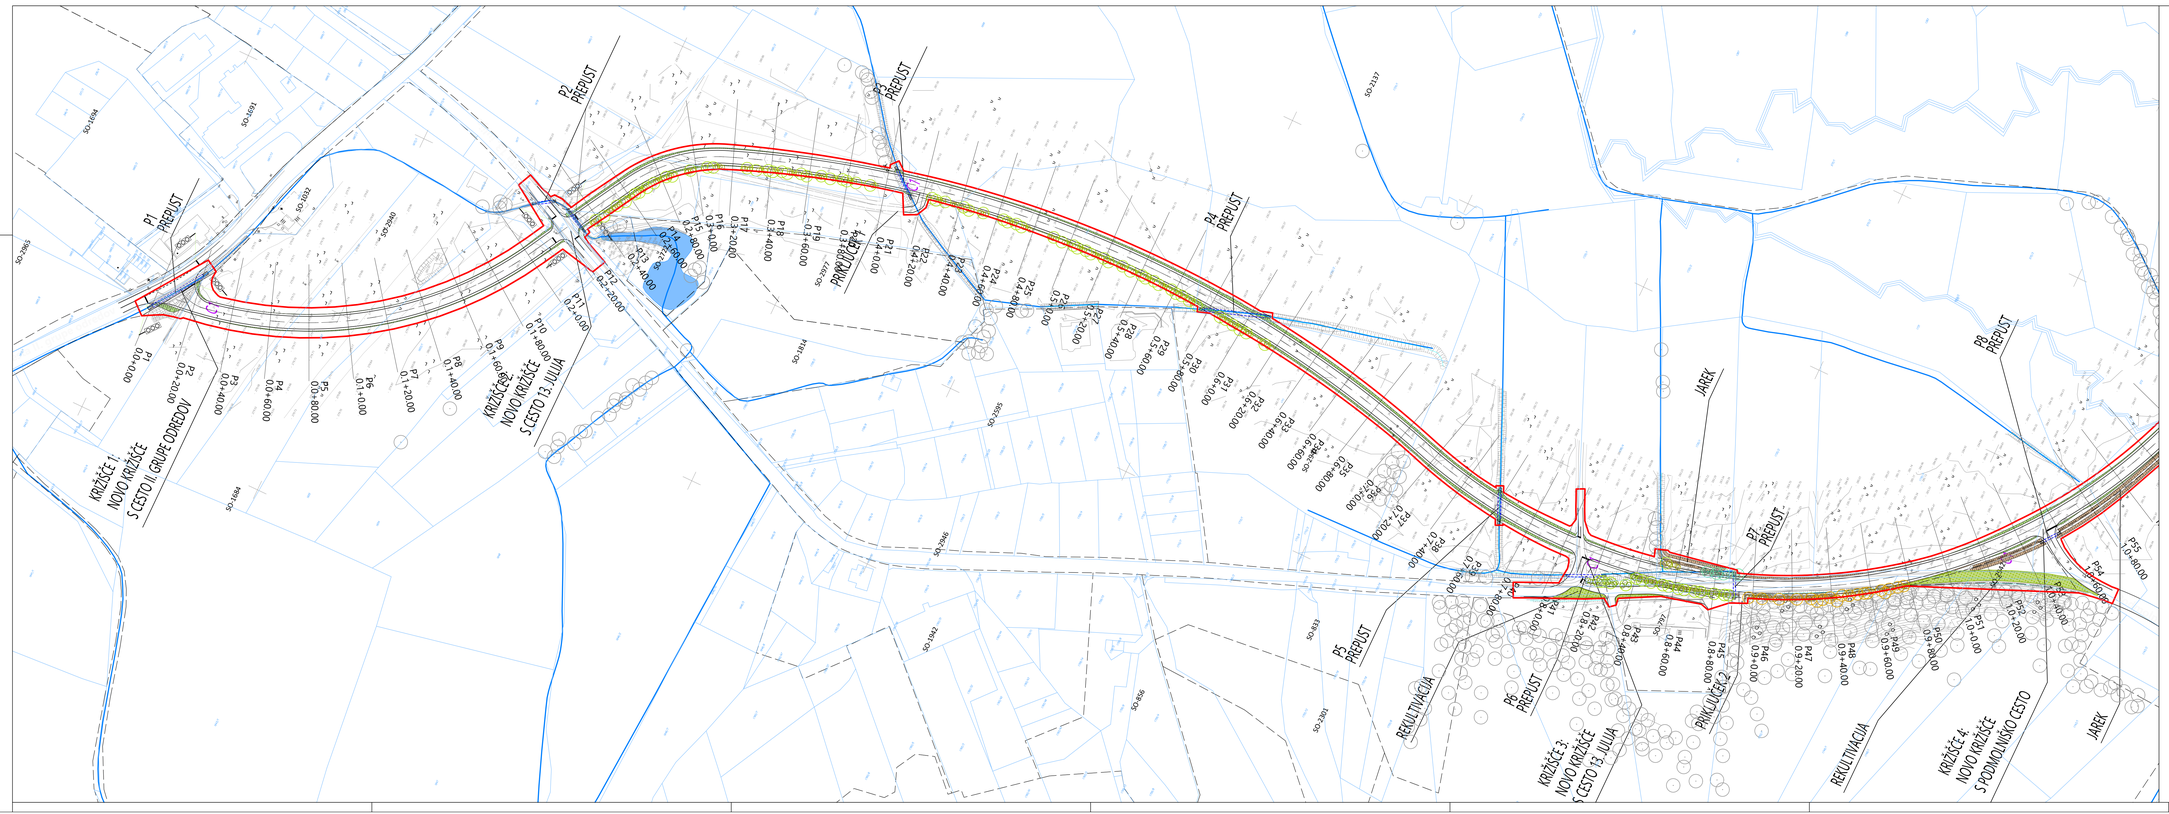

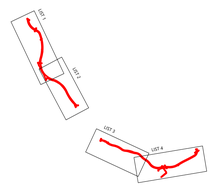

LEGENDA

- MEJA OBMOČJA OPPN
- MEJA PROSTORSKE ENOTE
- C1 OZNAKA PROSTORSKE ENOTE
- TOPOGRAFSKI NAČRT
- KATASTRSKI NAČRT
- OZNAKA PARCELNE ŠTEVILKE
- TA-19 OZNAKA ENOTE UREJANJA PROSTORA
- MEJA ENOTE UREJANJA PROSTORA
- vkop
- nasip
- načrtovana cesta
- prepusti
- premostitveni objekti (most)
- obstoječa drevesa
- načrtovana drevesno-grmovna vegetacija
- krajinska sanacija vkopov in nasipov
- sanacija obvodne vegetacije
- sanacija gozdnega roba in živic
- rekultivacija zemljišč

S

UREDITVENA SITUACIJA

PROJEKTANT	LJUBLJANSKI URBANISTIČNI ZAVOD d.d. Verovškova ulica 64, 1001 Ljubljana Telefon +386(0)1 360 24 00 www.luz.si • info@luz.si
PROJEKT	OBČINSKI PODROBNI PROSTORSKI NAČRT 484: CESTA V SADINJO VAS
NAROČNIK	Mestna občina Ljubljana Mestni trg 1, 1000 Ljubljana
ODGOVORNI VODJA PROJEKTA	Ines ROT, univ.dipl.inž.arh.
ODGOVORNI PROJEKTANT	Ines ROT, univ.dipl.inž.arh.
SODELAVCI	Rok Vodopivec, mag. inž.grad. Klemen Milovanović, univ. dipl. inž. grad.
FAZA PROSTORSKEGA AKTA	PREDLOG
NAČRT	UREDITVENA SITUACIJA .

ID PA:	2206
ŠT. PROJEKTA:	8745
MERILO:	1:1000
ŠT. NAČRTA:	4.1.1
DATUM	December 2024