



PREREZ A - A

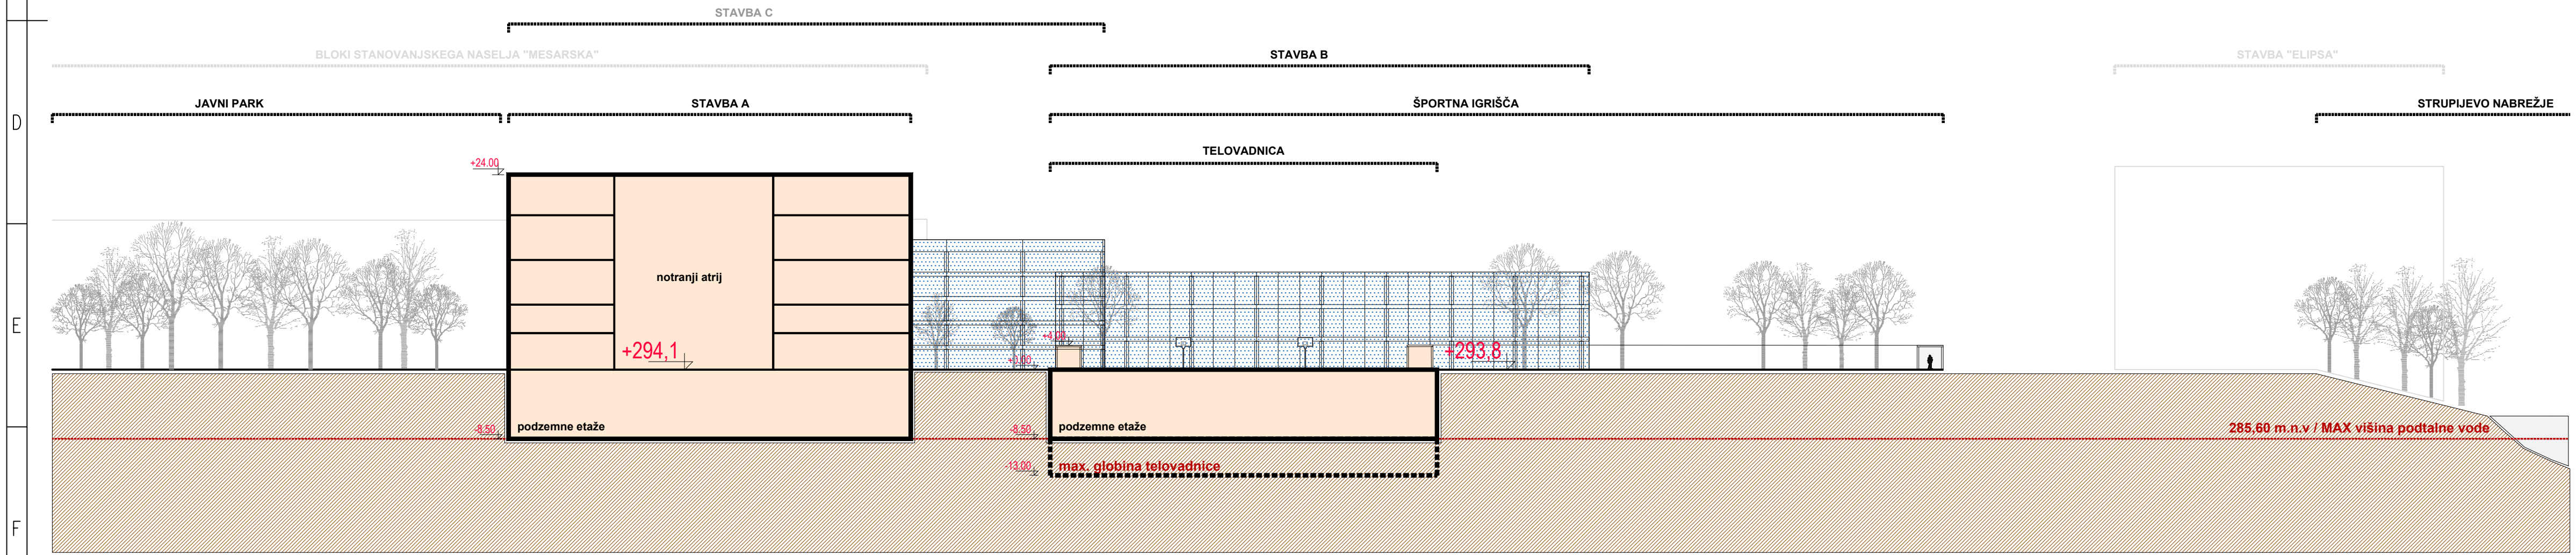

PREREZ B - B

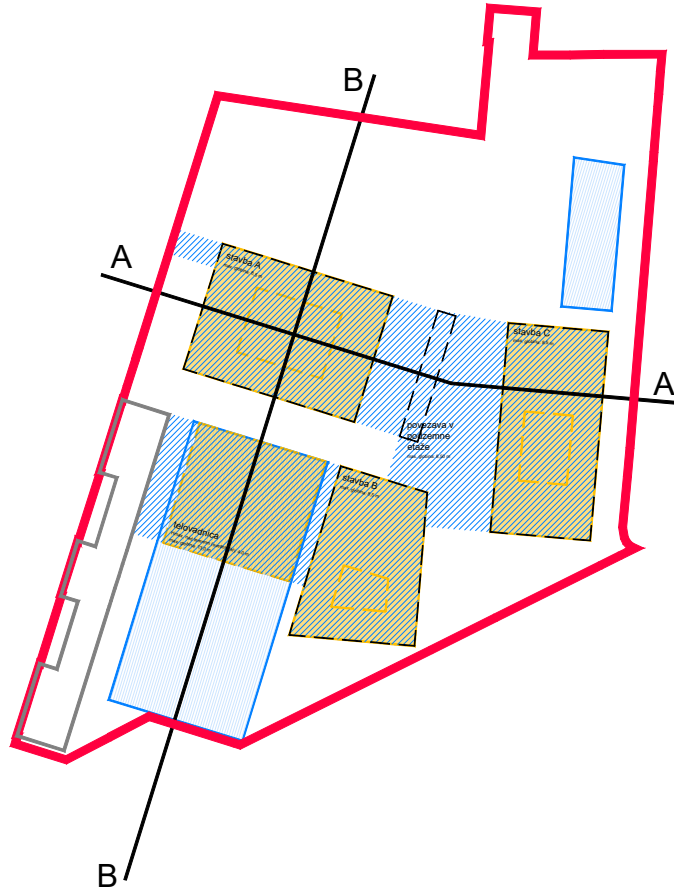

naročnik 1:	Ministrstvo za visoko šolstvo, znanost in inovacije Masarykova 16 1000 Ljubljana
naročnik 2:	Ministrstvo za vzgojo in izobraževanje Masarykova 16 1000 Ljubljana
prilagodilec:	Mestna občina Ljubljana Mestni trg 1 1000 Ljubljana
izdelovalec:	Savaprojekt Krško d.d. Cesta krških žrtev 59 8270 Krško

projekt:	OBČINSKI PODROBNI PROSTORSKI NAČRT ROŠKA		
OPN:	Damjana Pirc, u.d.i.k.a.	ZAPS 1562 PKA PPN	
SP:	Silvija Umek Toth, d.i.g.	IZS G-4766	
grafični načrt:	PREREZI OBMOČJA		
faza:	dopolnjen osnutek		
datum:	merilo:	ID št. PA:	št. grafičnega načrta:
sep. 2025	1:2000	2719	4.5