


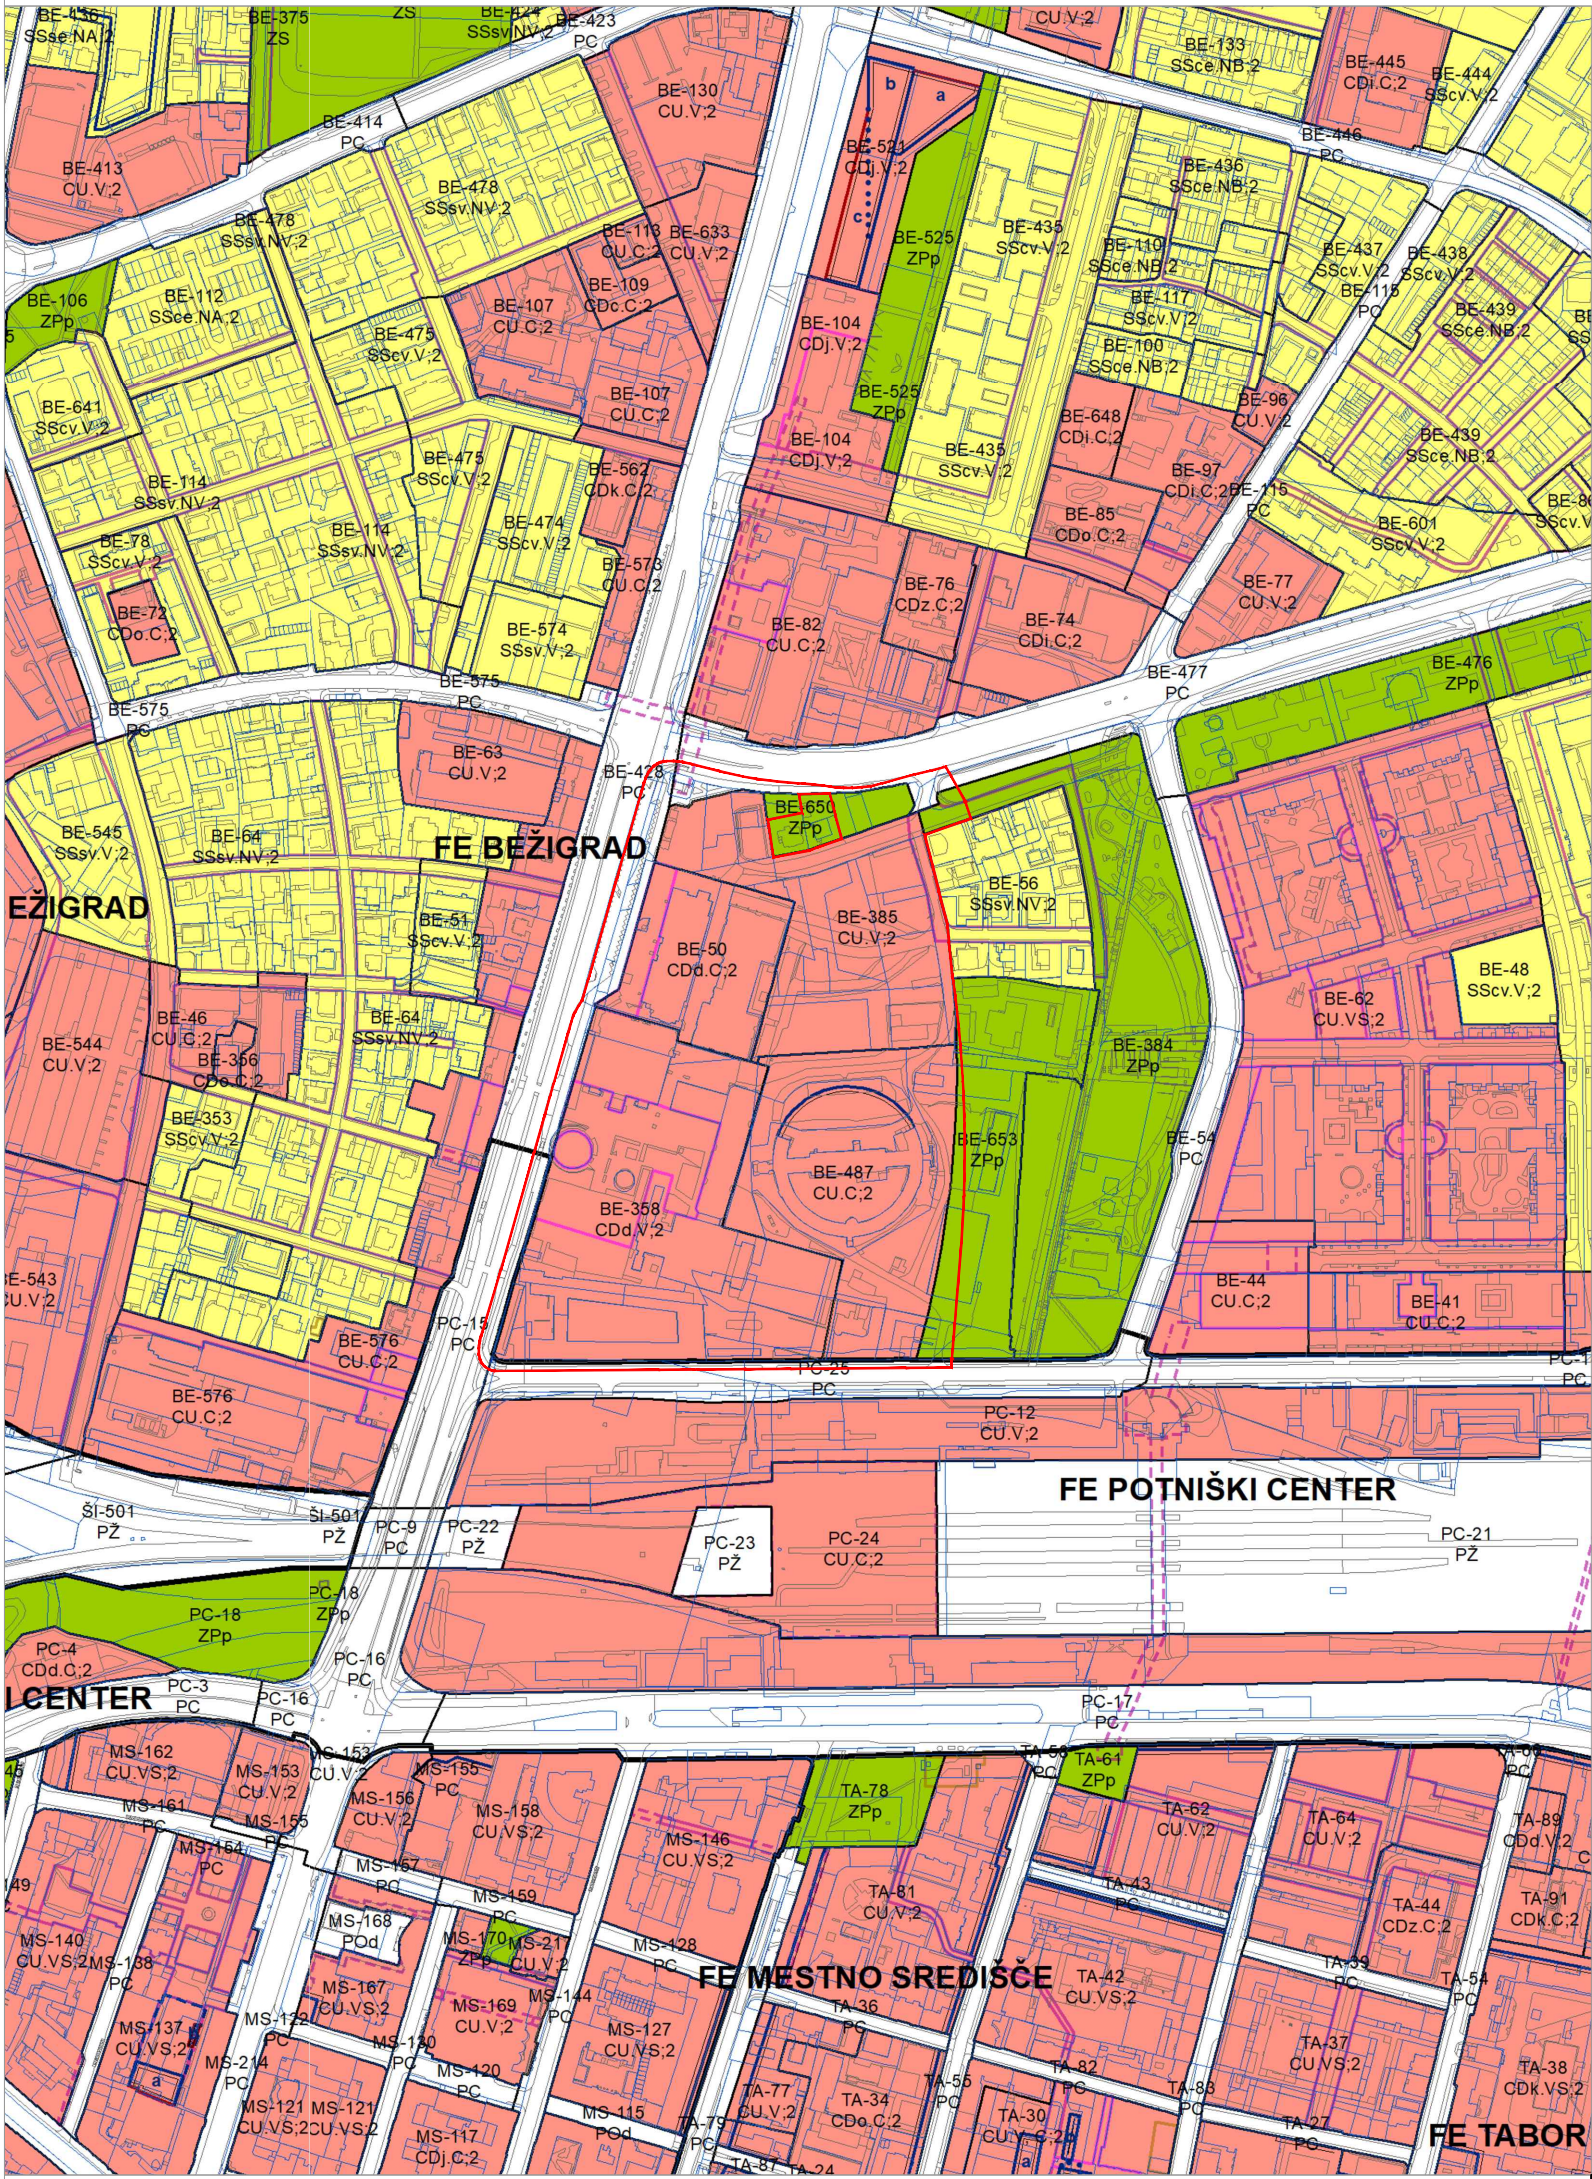

LEGENDA

- MEJA OBMOČJA OPPN
- BE-384

OZNAKA ENOTE UREJANJA PROSTORA
- MEJA ENOTE UREJANJA PROSTORA
- OBMOČJA CENTRALNIH DEJAVNOSTI
- OBMOČJA STANOVANJ
- OBMOČJA ZELENIH POVRŠIN
- OBMOČJA PROMETNIH POVRŠIN

IZSEK IZ GRAFIČNEGA DELA OBČINSKEGA
PROSTORSKEGA NAČRTA MESTNE OBČINE
LJUBLJANA - IZVEDBENI DEL

PROJEKTANT	LUZ, d.d. Verovškova ulica 64 1000 Ljubljana	W www.luz.si E info@luz.si T +386(0)1 360 24 00
PROJEKT	OBČINSKI PODROBNI PROSTORSKI NAČRT 16 BARAGOVO SEMIŠIŠČE IN GOSPODARSKO RAZSTAVIŠČE	
NAROČNIK	Gospodarsko razstavišče, d.o.o., Triglav, Upravljanje nepremičnin, d.o.o., Zavarovalnica Triglav, d.d., Linhartov kvart, razvoj nepremičninskih projektov d.o.o., DEKON d.o.o., SIL MERKUR d.o.o.	
ODGOVORNI VODJA PROJEKTA	Janja Solomun, univ. dipl. inž. arh. A - 1520	
ODGOVORNI PROJEKTANT	Janja Solomun, univ. dipl. inž. arh. A - 1520	
SODELAVCI	Nina Bizjak Komatar, univ. dipl. inž. arh. Žiga Mljač, mag. inž. arh. urb.	
FAZA PROSTORSKEGA AKTA	Predlog	ID PA: 1458 ŠT. PROJEKTA: 8375
NAČRT	IZSEK IZ GRAFIČNEGA DELA OBČINSKEGA PROSTORSKEGA NAČRTA MESTNE OBČINE LJUBLJANA - IZVEDBENI DEL	MERILO: 1:5000 ŠT. RISBE: 1.1 DATUM: Junij 2026