


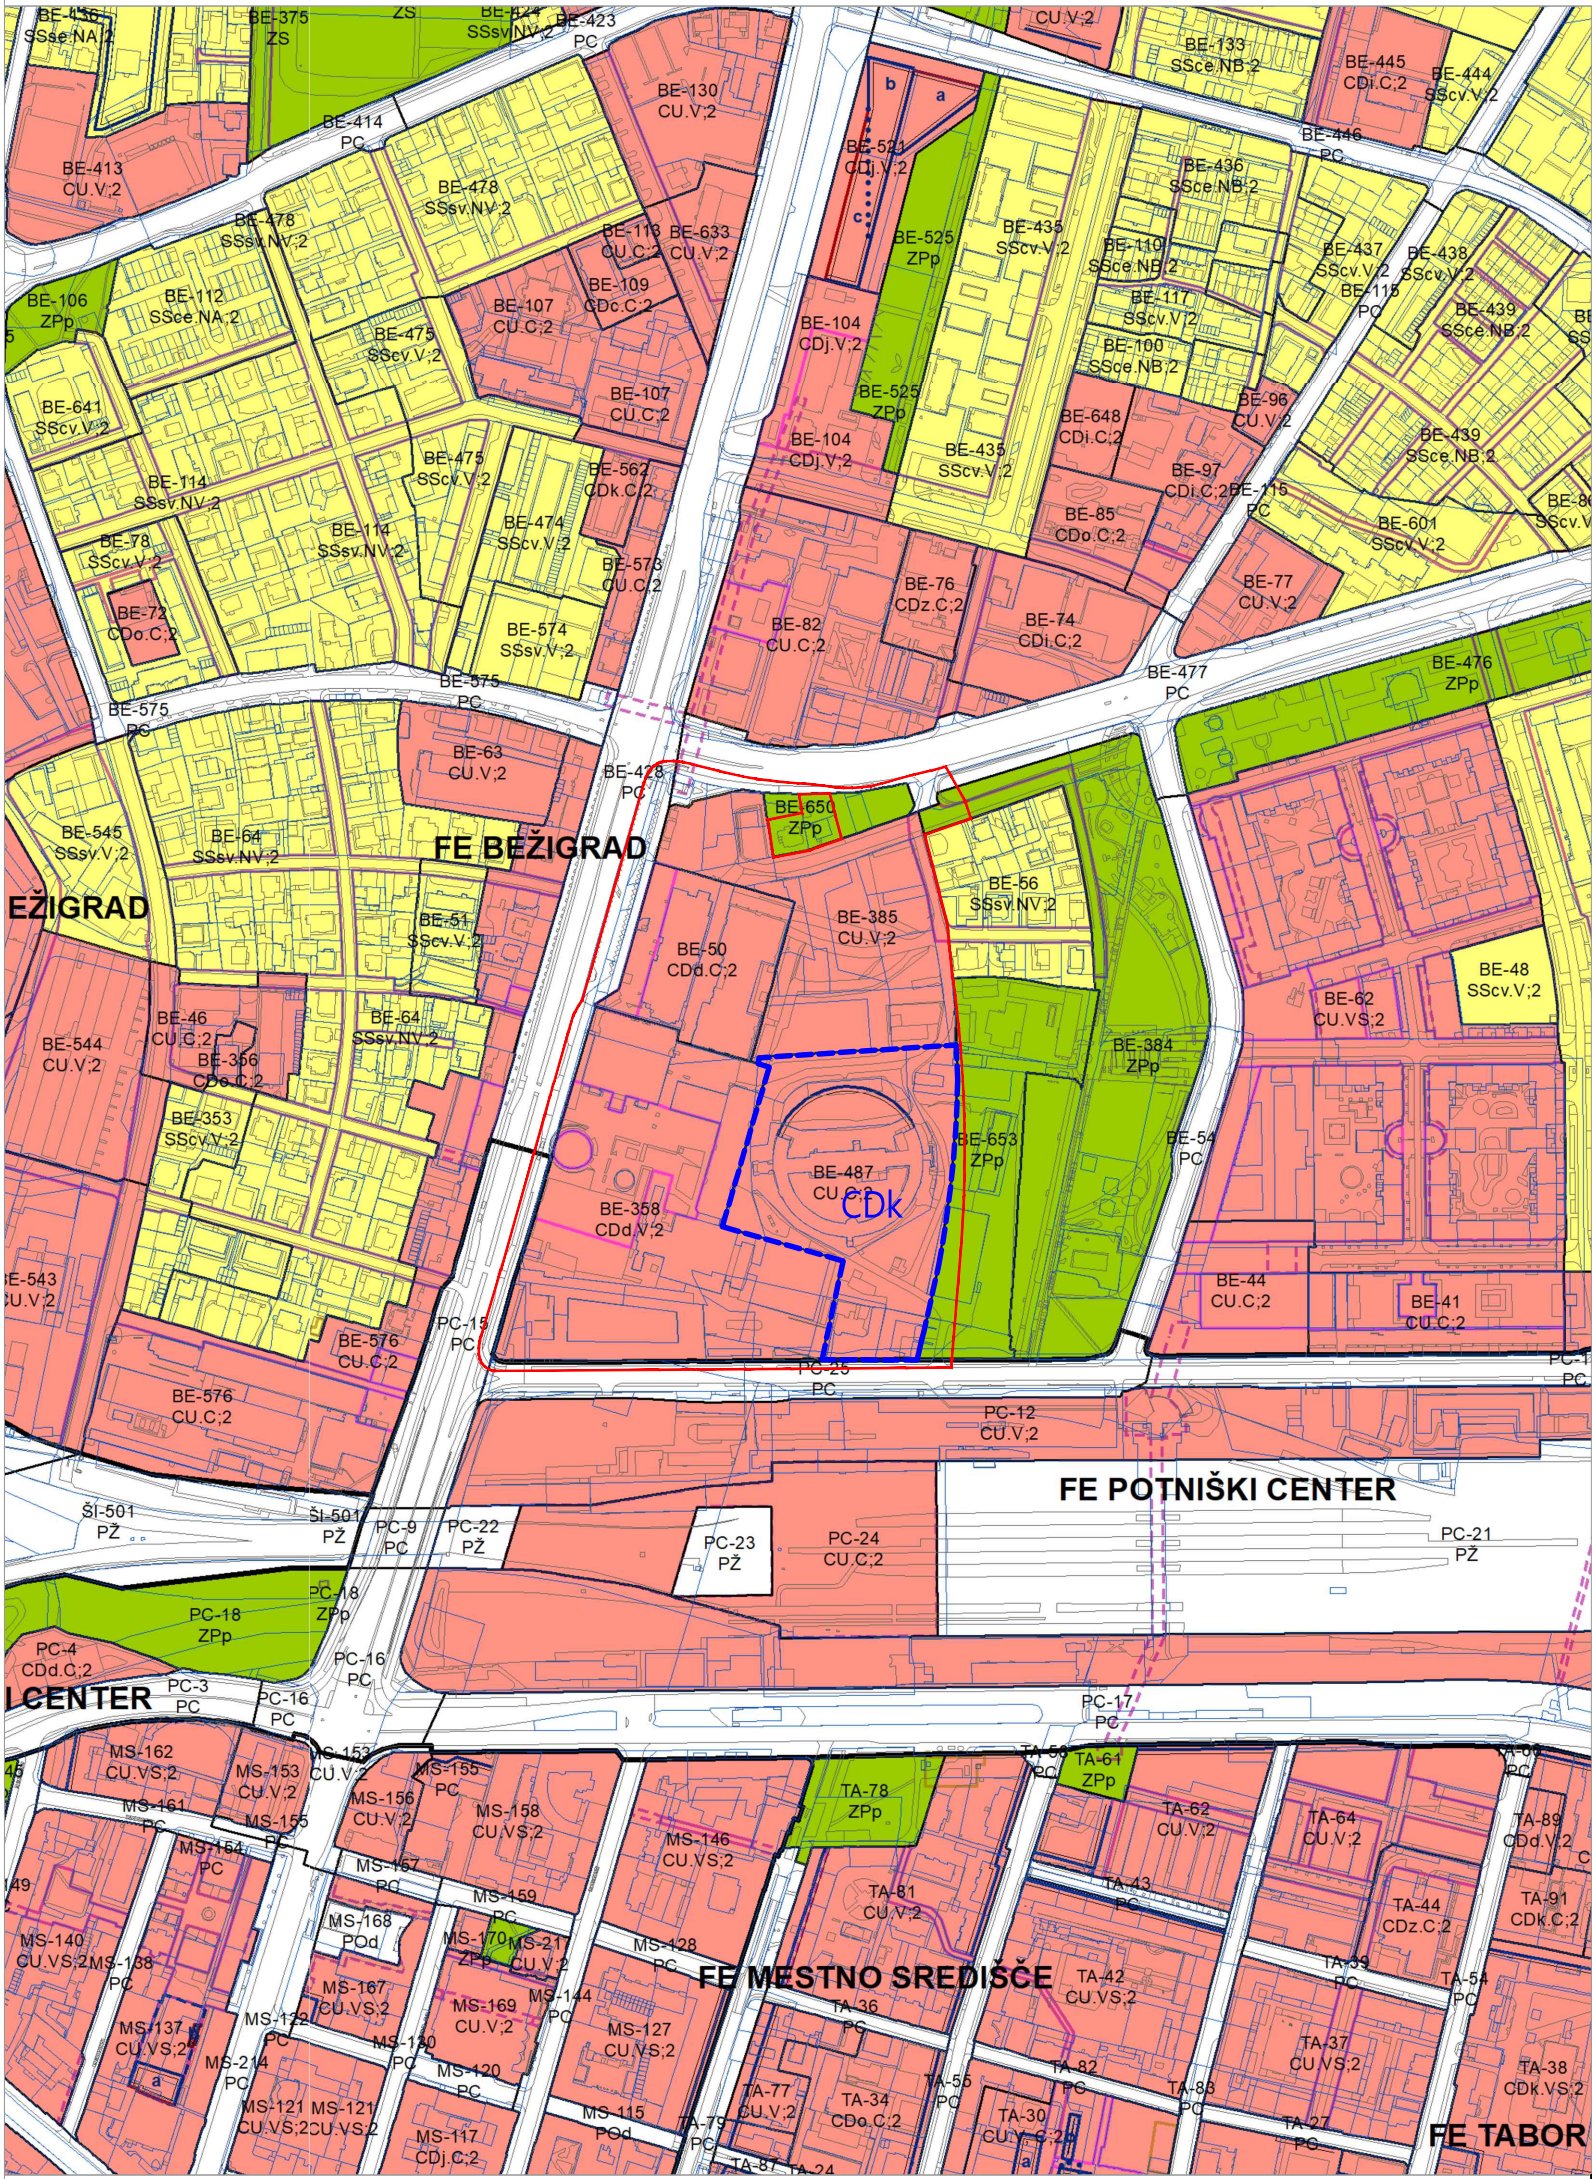

LEGENDA

- MEJA OBMOČJA OPPN
- BE-384

OZNAKA ENOTE UREJANJA PROSTORA
- MEJA ENOTE UREJANJA PROSTORA
- OBMOČJA CENTRALNIH DEJAVNOSTI
- OBMOČJA STANOVANJ
- OBMOČJA ZELENIH POVRŠIN
- OBMOČJA PROMETNIH POVRŠIN
- GRAFIČNI PRIKAZ SPREMEMBE NAMENSKE RABE PROSTORA
- CDk

OZNAKA NAMENSKE RABE PROSTORA

GRAFIČNI PRIKAZ SPREMEMBE
NAMENSKE RABE PROSTORA

PROJEKTANT

LUZ

LUZ, d.d.

Verovškova ulica 64

1000 Ljubljana

W www.luz.si

E info@luz.si

T +386(0)1 360 24 00

PROJEKT	OBČINSKI PODROBNI PROSTORSKI NAČRT 16 BARAGOVO SEMIŠIŠČE IN GOSPODARSKO RAZSTAVIŠČE		
NAROČNIK	Gospodarsko razstavišče, d.o.o., Triglav, Upravljanje nepremičnin, d.o.o., Zavarovalnica Triglav, d.d., Linhartov kvart, razvoj nepremičninskih projektov d.o.o., DEKON d.o.o., SIL MERKUR d.o.o.		
ODGOVORNI VODJA PROJEKTA	Janja Solomun, univ. dipl. inž. arh. A - 1520		
ODGOVORNI PROJEKTANT	Janja Solomun, univ. dipl. inž. arh. A - 1520		
SODELAVCI	Nina Bizjak Komatar, univ. dipl. inž. arh. Žiga Mljač, mag. inž. arh. urb.		
FAZA PROSTORSKEGA AKTA	Predlog	ID PA:	1458
		ŠT. PROJEKTA:	8375
NAČRT	GRAFIČNI PRIKAZ SPREMEMBE NAMENSKE RABE PROSTORA	MERILO:	1:5000
		ŠT. RISBE:	
		DATUM:	Junij 2026