


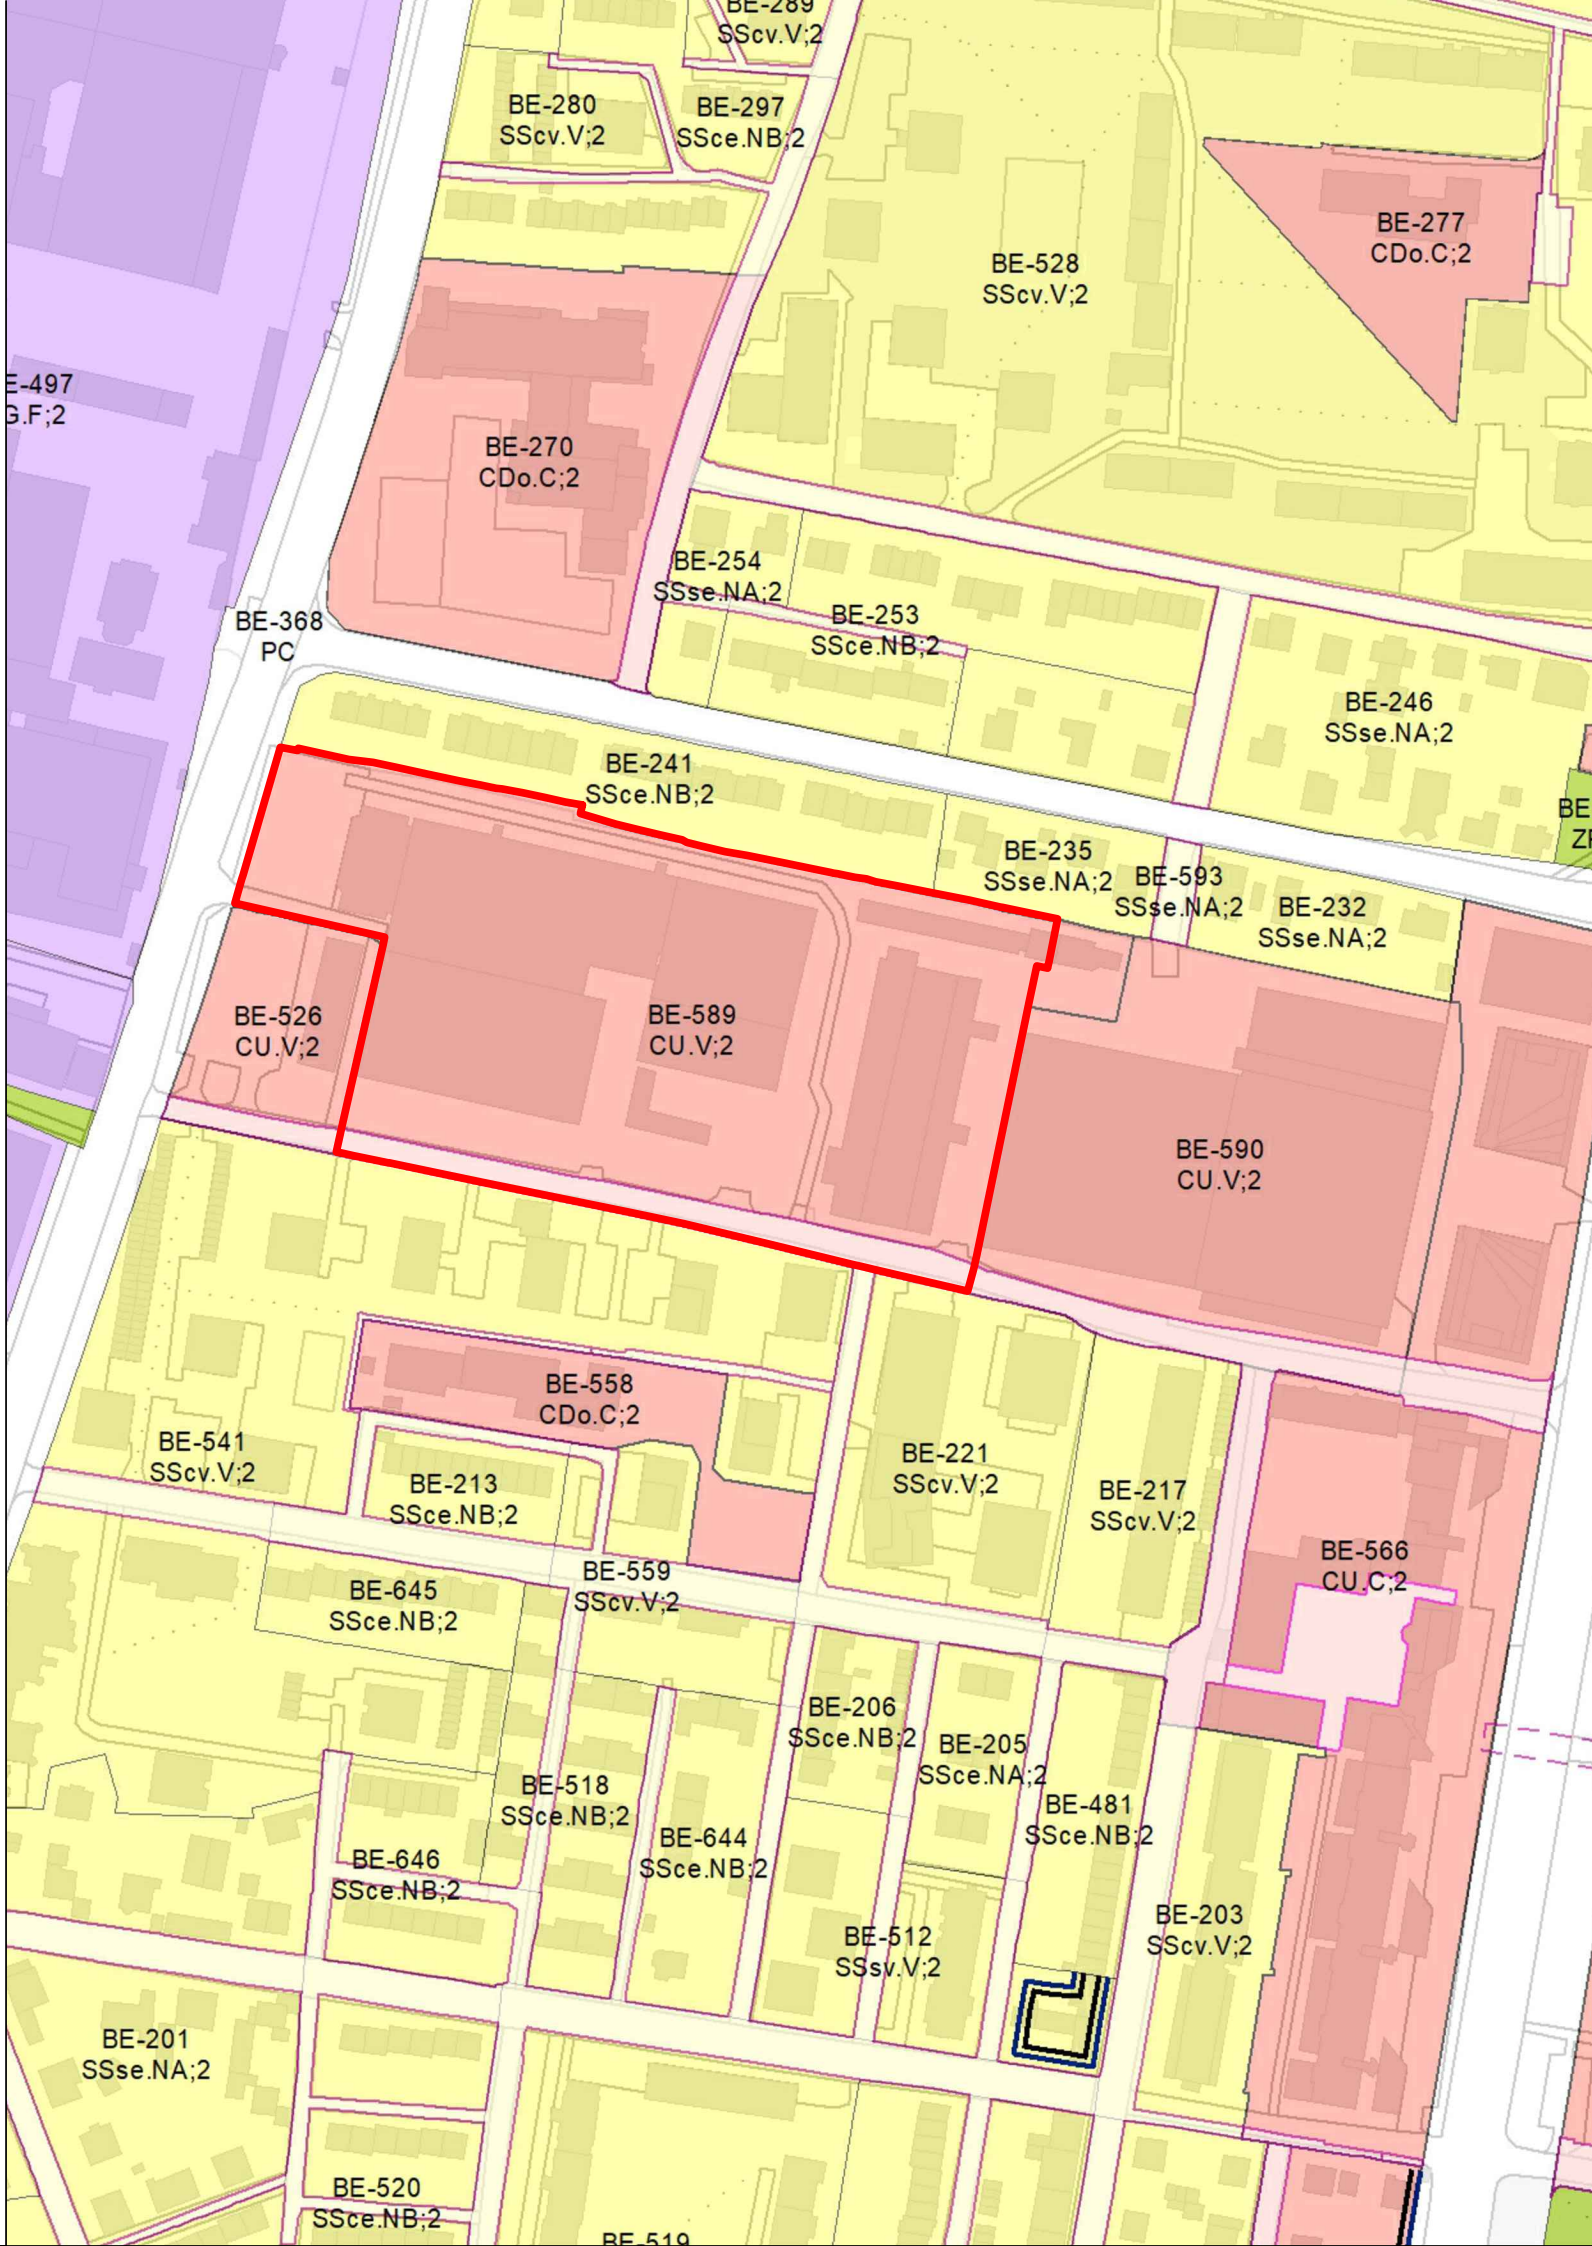


OBČINSKI PODROBNI PROSTORSKI NAČRT 132
MED TOLSTOJEVO IN MAŠERA-SPASIČEVO - ZAHOD

LEGENDA:

MEJA OBMOČJA OPPN

ŠABEC
KALAN
ŠABEC
ARHITEKTI

šabec kalan šabec arhitekti d.o.o.
hacquetova ulica 16, ljubljana

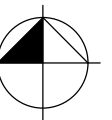

Številka naloge:	UP 21-010				
Investitor:	SPAR SLOVENIJA d.o.o., SIQ Ljubljana, WLB d.o.o., VIESTE d.o.o., AMS LTD, Marko Strle s.p. LABOD konfekcija d.d.				
Vsebina risbe:	IZSEK IZ OBČINSKEGA PODROBNEGA PROSTORSKEGA NAČRTA MESTNE OBČINE LJUBLJANA - IZVEDBENI DEL S PRIKAZOM MEJE OBMOČJA OPPN				
Odg. vodja izdelave OPPN:	Mojca Kalan Šabec, univ.dipl. inž. arh.		id.št. PA PPN ZAPS 0275		
Sodelavci:	Jana Klemenčič, kom. inž.				
Datum izdelave načrta:	Avgust 2026	Merilo:	1:2500	Številka risbe:	1.1