




PREREZ A-A

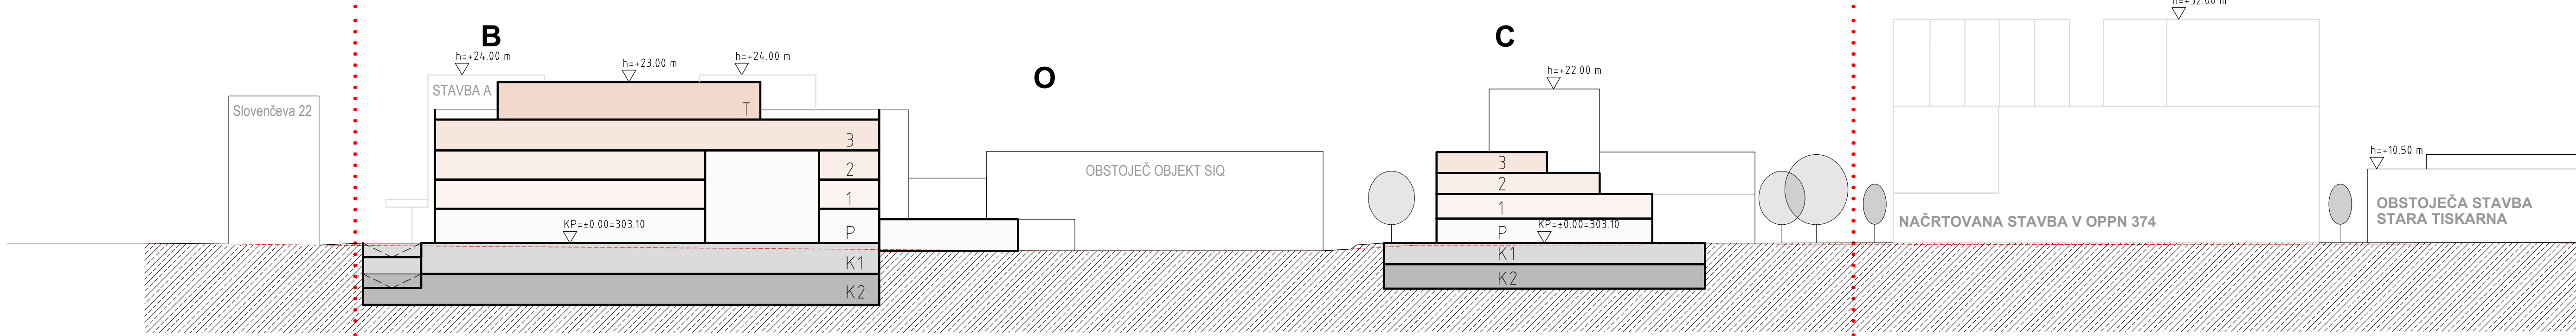

PREREZ B-B

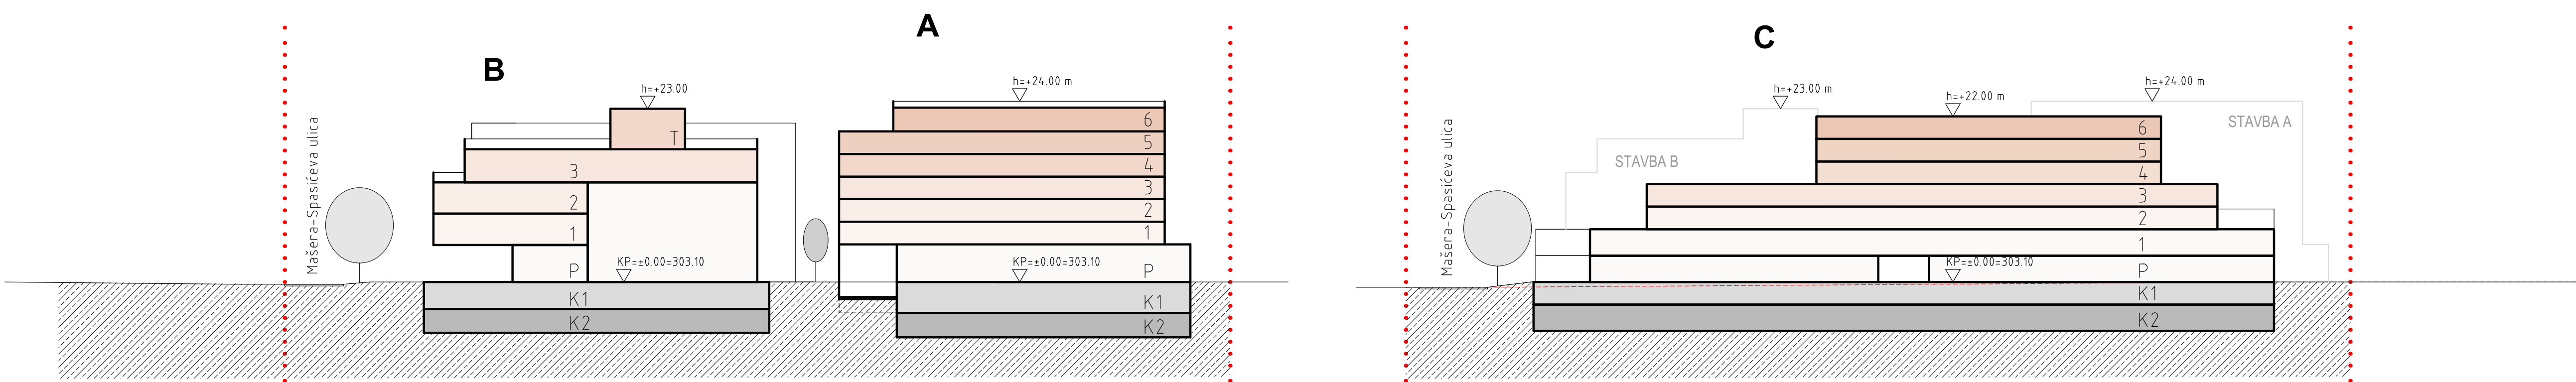


PREREZ C-C

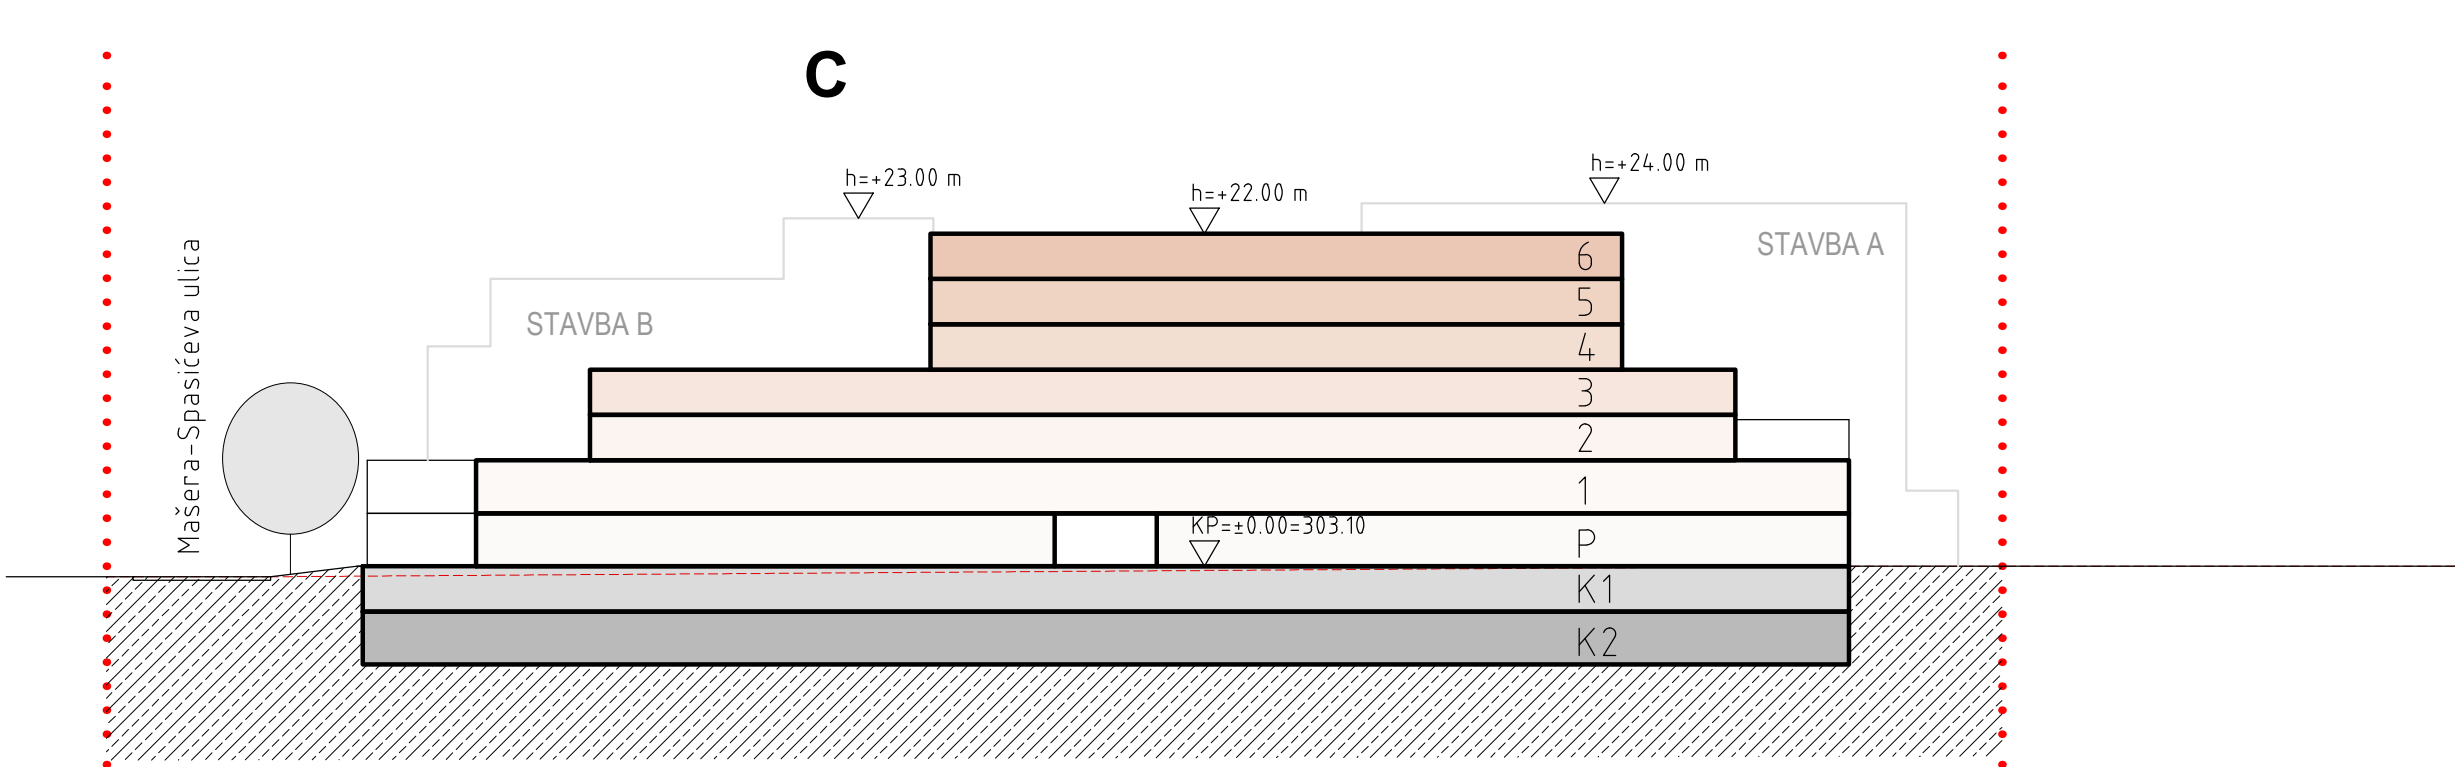

PREREZ D-D

OBČINSKI PODROBNI PROSTORSKI NAČRT 132
MED TOLSTOJEVO IN MAŠERA-SPASIČEVO - ZAHOD

- LEGENDA:
- MEJA OBMOČJA OPPN
 - GABARIT NAČRTOVANE STAVBE NAD NIVOJEM TERENA
 - GABARIT NAČRTOVANE STAVBE POD NIVOJEM TERENA
 - TEREN
 - LINIJA RAŠČENEGA TERENA
 - OZNAKA STAVBE
 - OZNAKA ETAŽE STAVBE
 - KP=±0.00=303.10 KOTA FINALNEGA TLAKA V PRITLIČJU
 - h=+24.00 m VIŠINA STAVBE

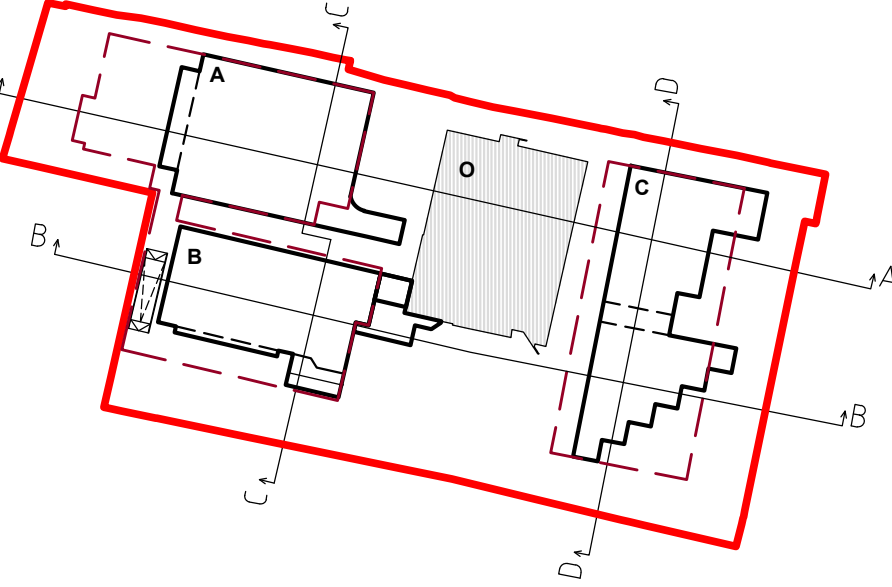

ŠABEC KALAN ŠABEC šabec kalan šabec arhitekti d.o.o. nacquetova ulica 16, ljubljana ARHITEKTI			
Številka naloge:	UP 21-010		
Investitor:	SPAR SLOVENIJA d.o.o., SIQ Ljubljana, WLB d.o.o., VIESTE d.o.o., AMS LTD, Marko Strle s.p. LABOD konfekcija d.d.		
Vsebina risbe:	ZNAČILNI PREREZI IN POGLEDI		
Odg. vodja izdelave OPPN:	Mojca Kalan Šabec, univ.dipl. inž. arh.	id.št. PA PPN ZAPS 0275	
Sodelavci:	Jana Klemenčič, kom. inž.		
Datum izdelave načrta:	Avgust 2026	Merilo:	1:500
Številka risbe:	4.6		