


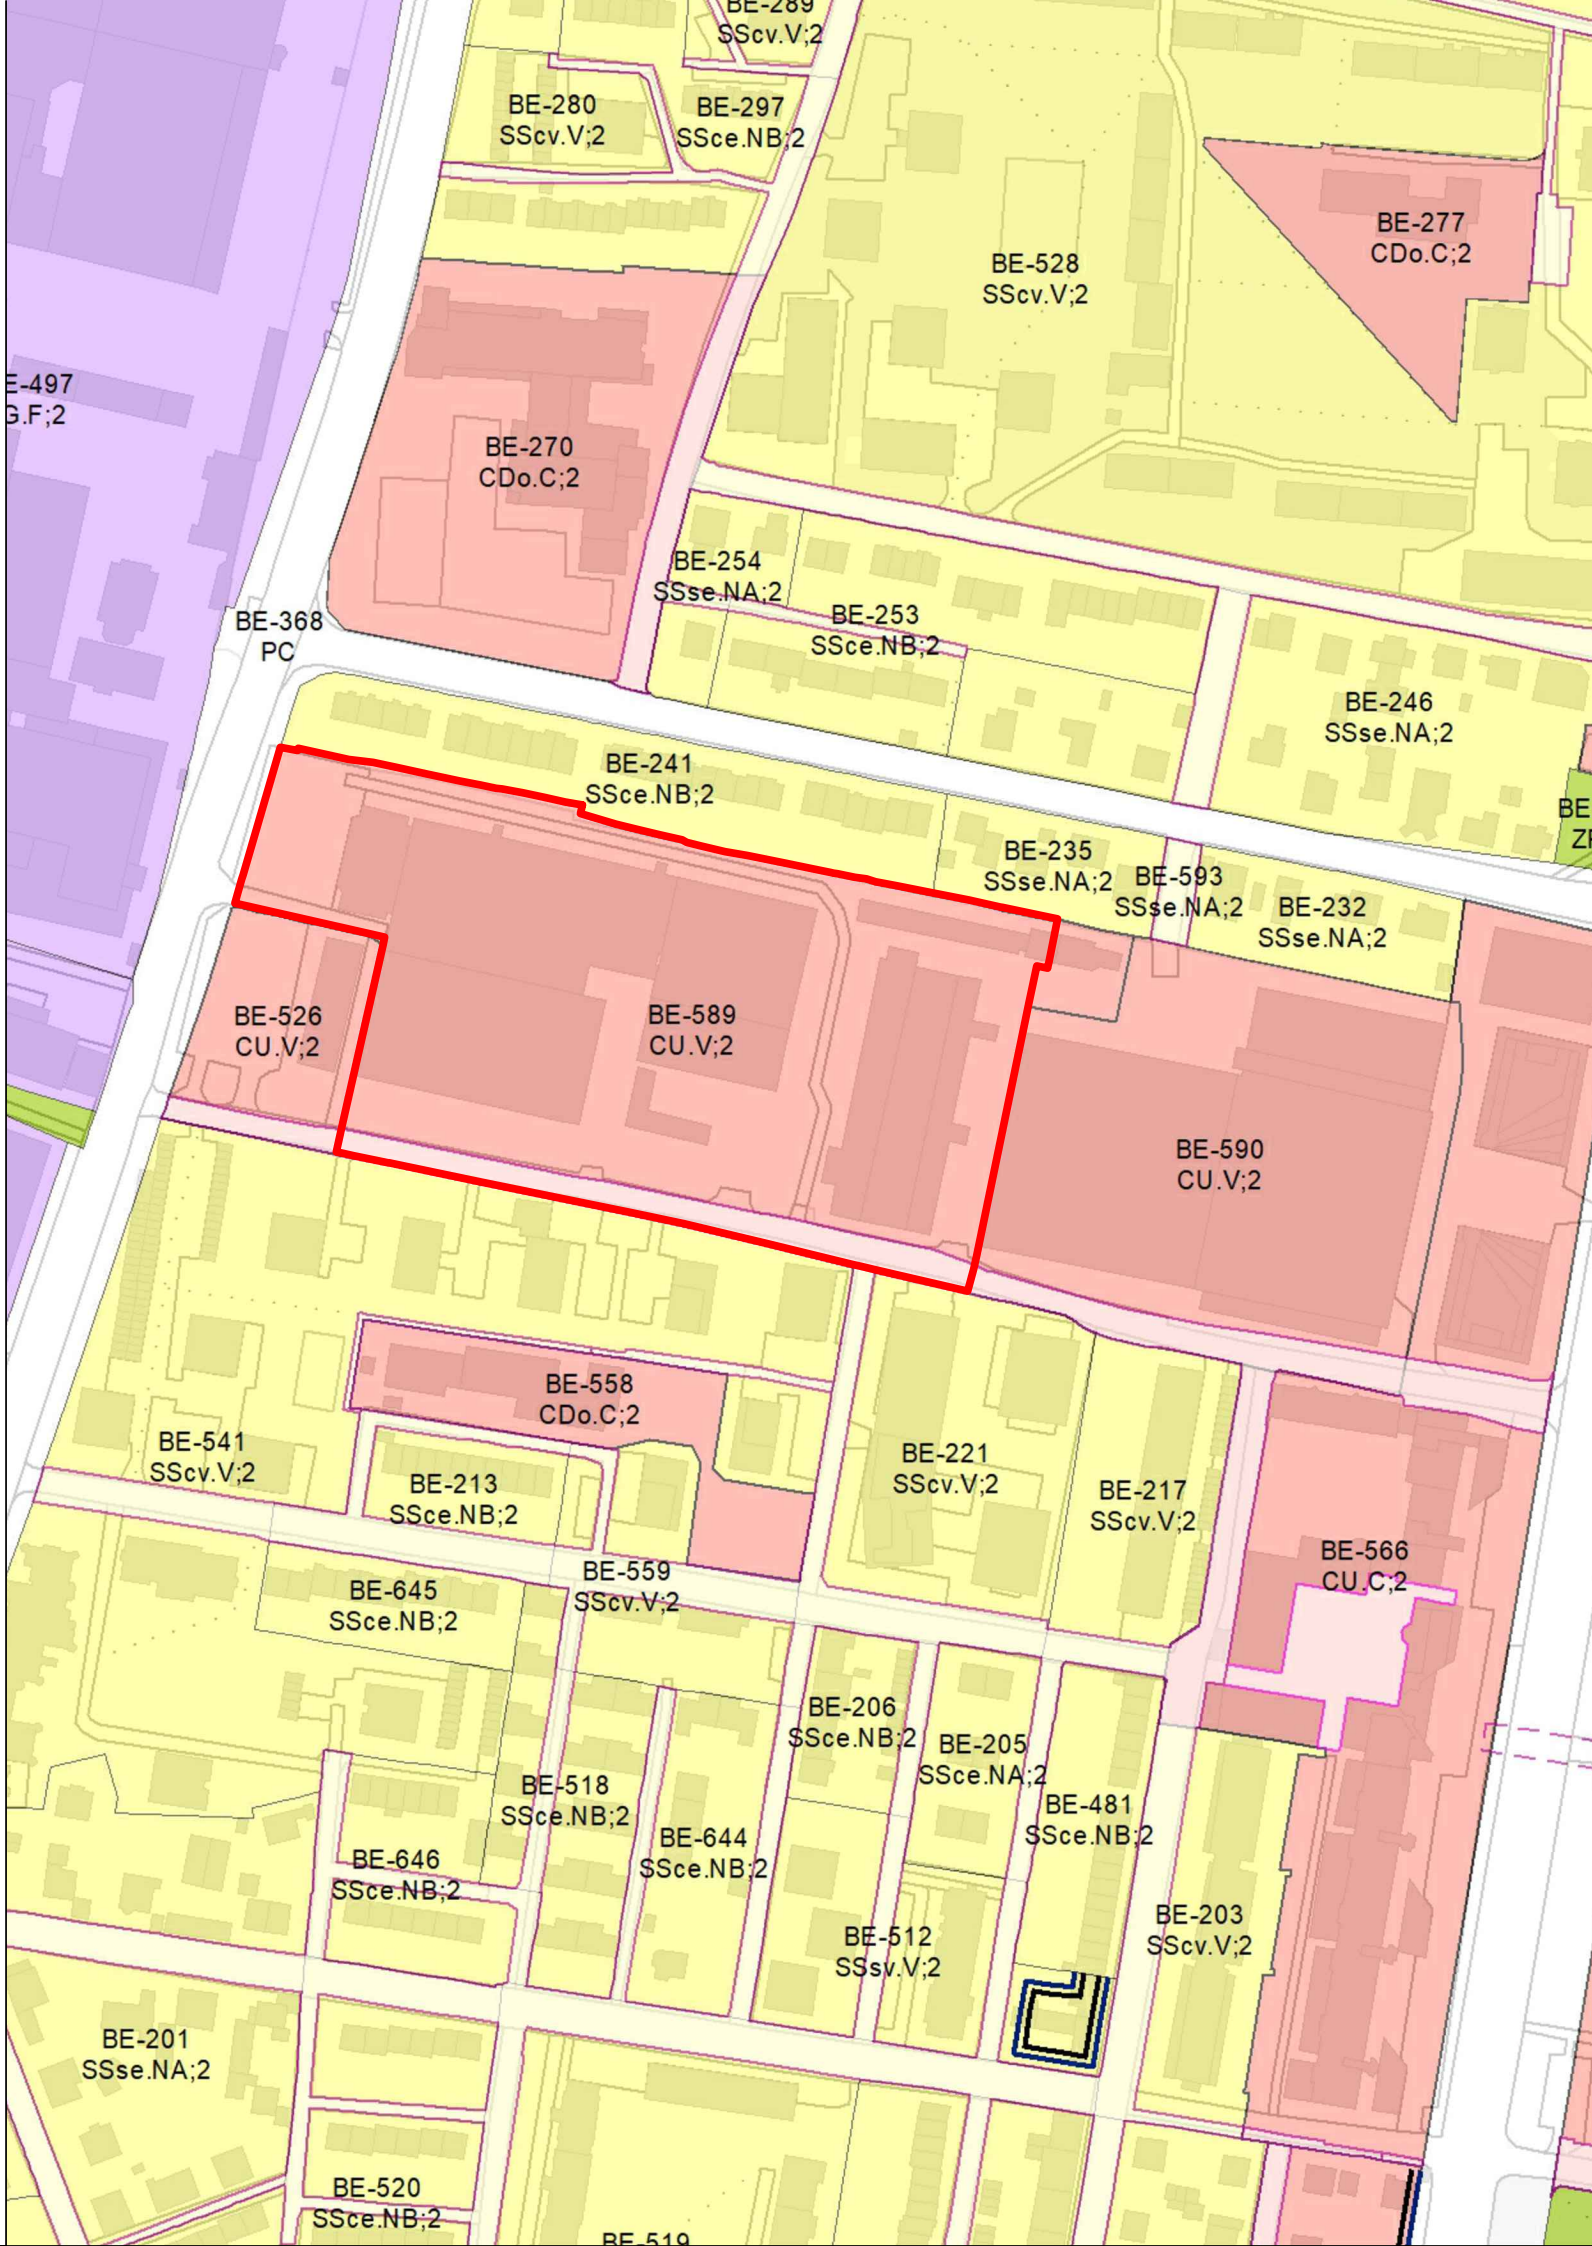


OBČINSKI PODROBNI PROSTORSKI NAČRT 132  
MED TOLSTOJEVO IN MAŠERA-SPASIČEVO - ZAHOD

LEGENDA:

MEJA OBMOČJA OPPN

ŠABEC  
KALAN  
ŠABEC  
ARHITEKTI

šabec kalan šabec arhitekti d.o.o.  
hacquetova ulica 16, ljubljana

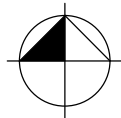

|                           |   |         |                         |                 |     |
|---------------------------|---|---------|-------------------------|-----------------|-----|
| Številka naloge:          | UP 21-010   |         |                         |                 |     |
| Investitor:               | SPAR SLOVENIJA d.o.o., SIQ Ljubljana, WLB d.o.o., VIESTE d.o.o., AMS LTD, Marko Strle s.p.<br>LABOD konfekcija d.d., PRIVATINVEST d.o.o. |         |                         |                 |     |
| Vsebina risbe:            | IZSEK IZ OBČINSKEGA PODROBNEGA PROSTORSKEGA NAČRTA MESTNE<br>OBČINE LJUBLJANA - IZVEDBENI DEL S PRIKAZOM MEJE OBMOČJA OPPN               |         |                         |                 |     |
| Odg. vodja izdelave OPPN: | Mojca Kalan Šabec, univ.dipl. inž. arh.                                                                                                  |         | id.št. PA PPN ZAPS 0275 |                 |     |
| Sodelavci:                | Jana Klemenčič, kom. inž.   |         |                         |                 |     |
| Datum izdelave načrta:    | Junij 2026   | Merilo: | 1:2500                  | Številka risbe: | 1.1 |