




PREREZ A-A

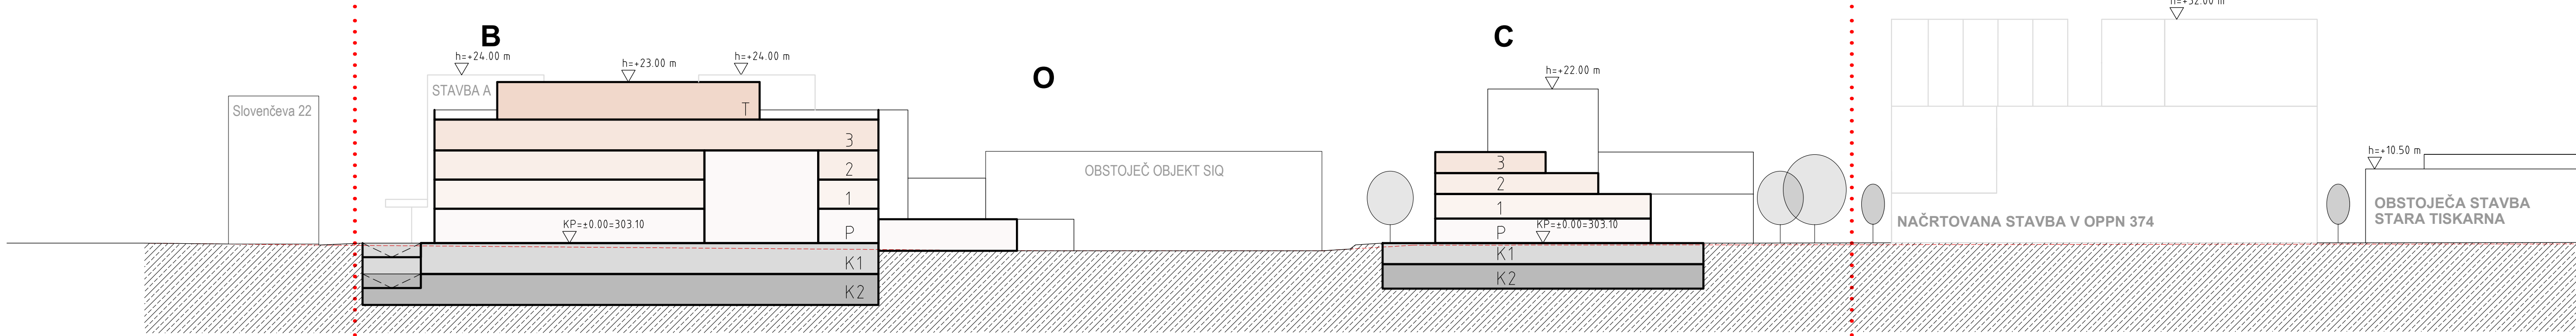

PREREZ B-B

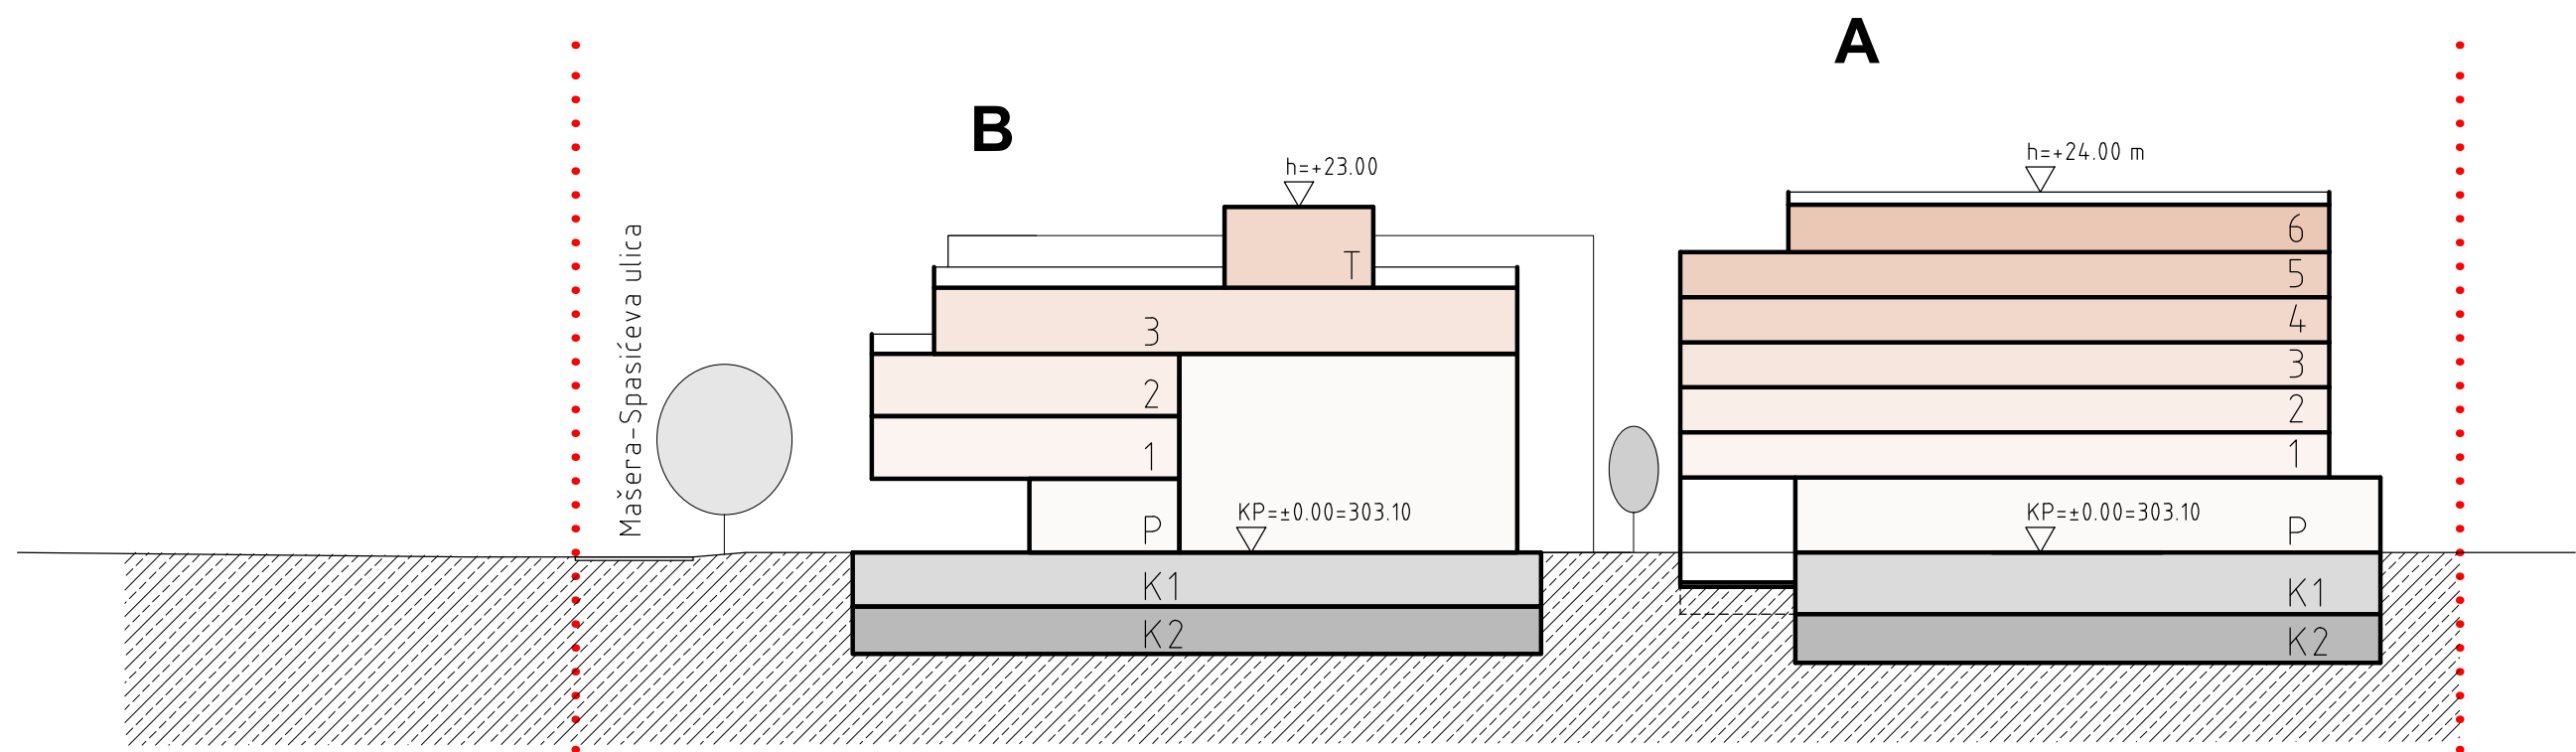

PREREZ C-C

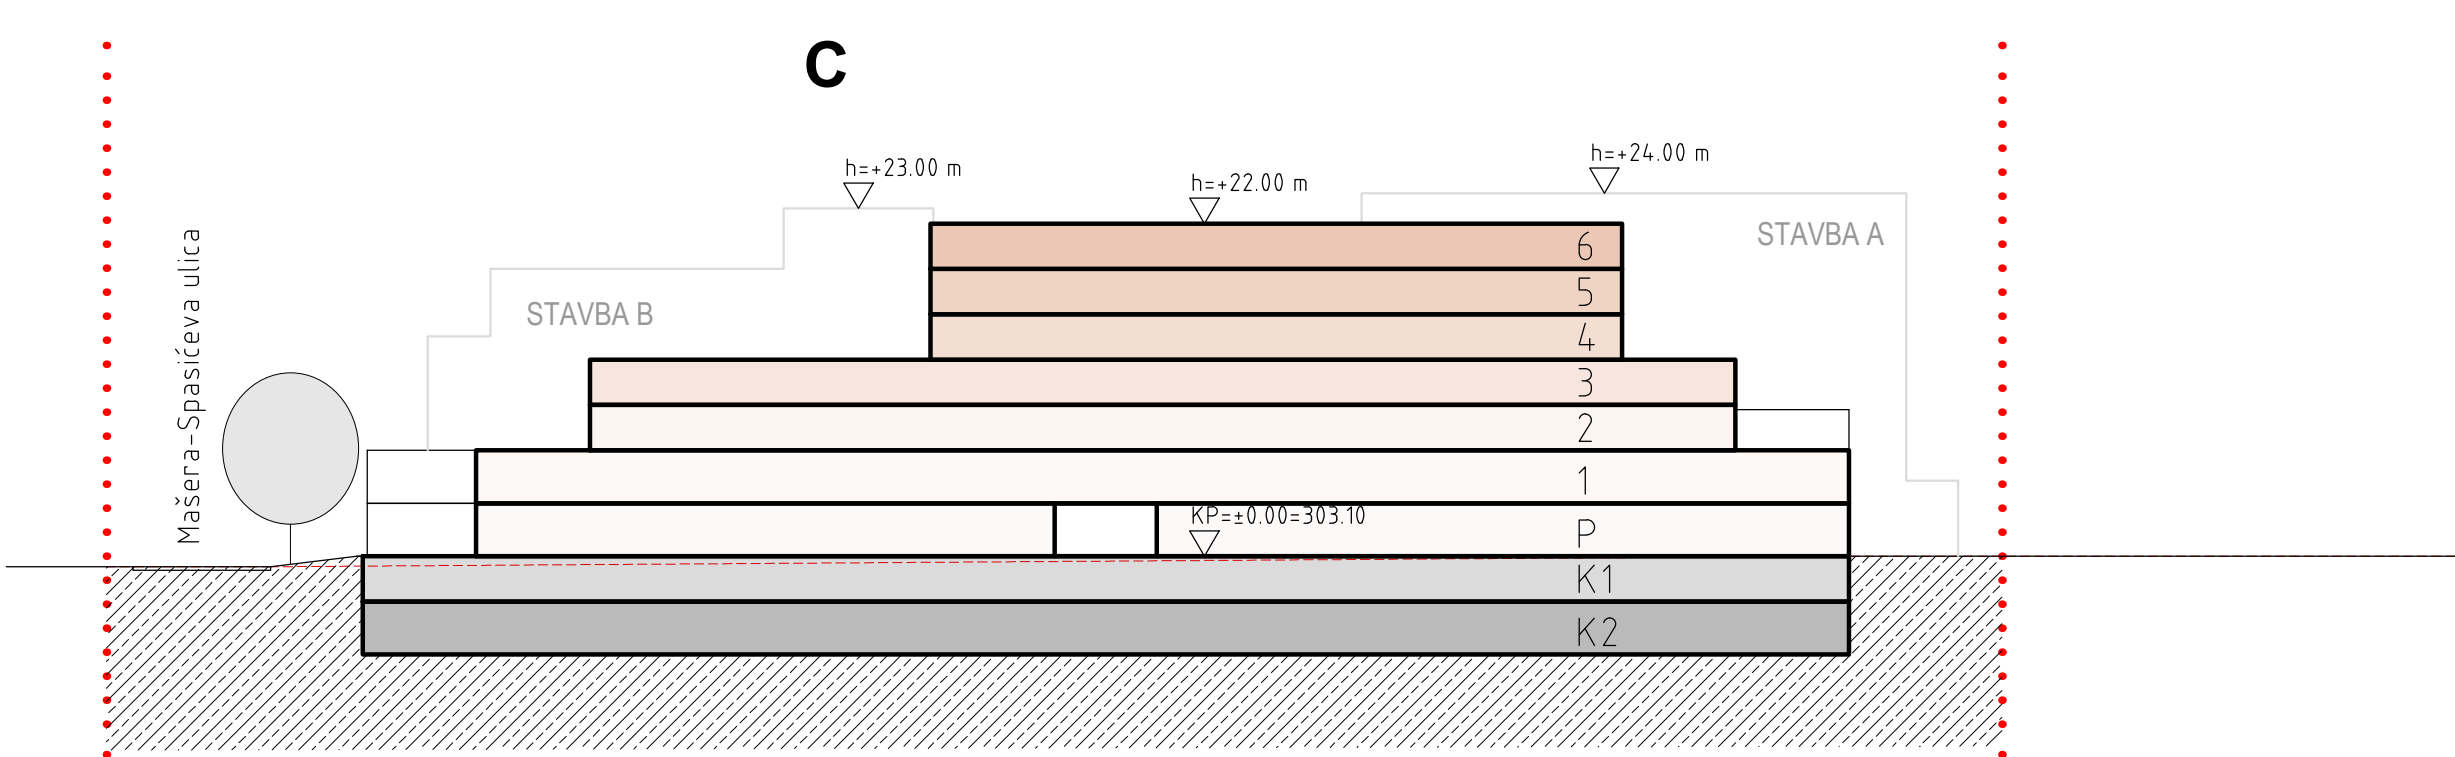


PREREZ D-D

OBČINSKI PODROBNI PROSTORSKI NAČRT 132
MED TOLSTOJEVO IN MAŠERA-SPASIČEVO - ZAHOD

LEGENDA:

- MEJA OBMOČJA OPPN
- GABARIT NAČRTOVANE STAVBE NAD NIVOJEM TERENA
- GABARIT NAČRTOVANE STAVBE POD NIVOJEM TERENA
- TEREN
- LINIJA RAŠČENEGA TERENA
- OZNAKA STAVBE
- OZNAKA ETAŽE STAVBE
- KP=±0.00=303.10 KOTA FINALNEGA TLAKA V PRITLIČJU
- h=+24.00 m VIŠINA STAVBE

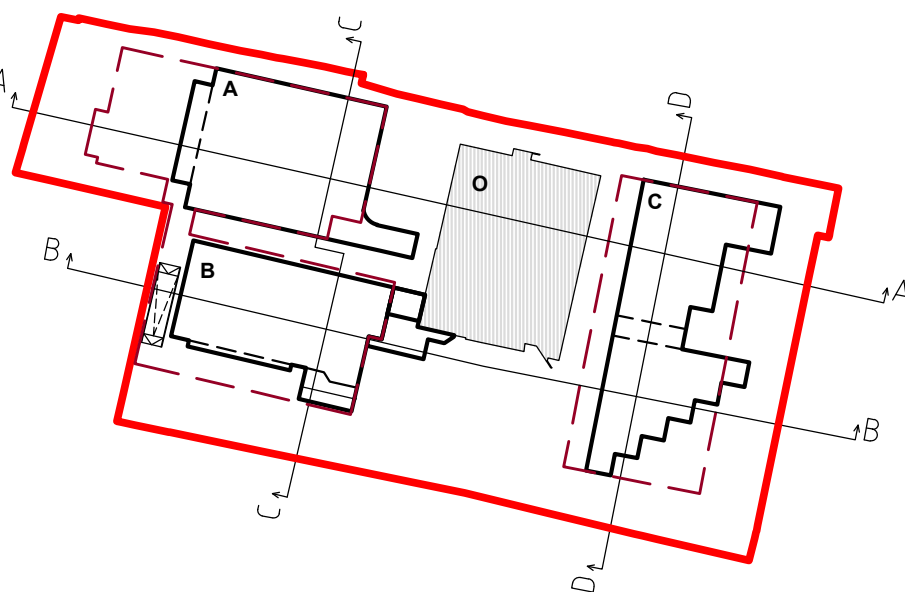

ŠABEC
KALAN
ŠABEC
arhitekti d.o.o.
nacquetova ulica 16, ljubljana

Številka naloge:	UP 21-010		
Investitor:	SPAR SLOVENIJA d.o.o., SIQ Ljubljana, WLB d.o.o., VIESTE d.o.o., AMS LTD, Marko Strle s.p. LABOD konfekcija d.d., PRIVATINVEST d.o.o.		
Vsebina risbe:	ZNAČILNI PREREZI IN POGLEDI		
Odg. vodja izdelave OPPN:	Mojca Kalan Šabec, univ.dipl. inž. arh.	id.št. PA PPN ZAPS 0275	
Sodelavci:	Jana Klemenčič, kom. inž.		
Datum izdelave načrta:	Junij 2026	Merilo:	1:500
Številka risbe:	4.6		