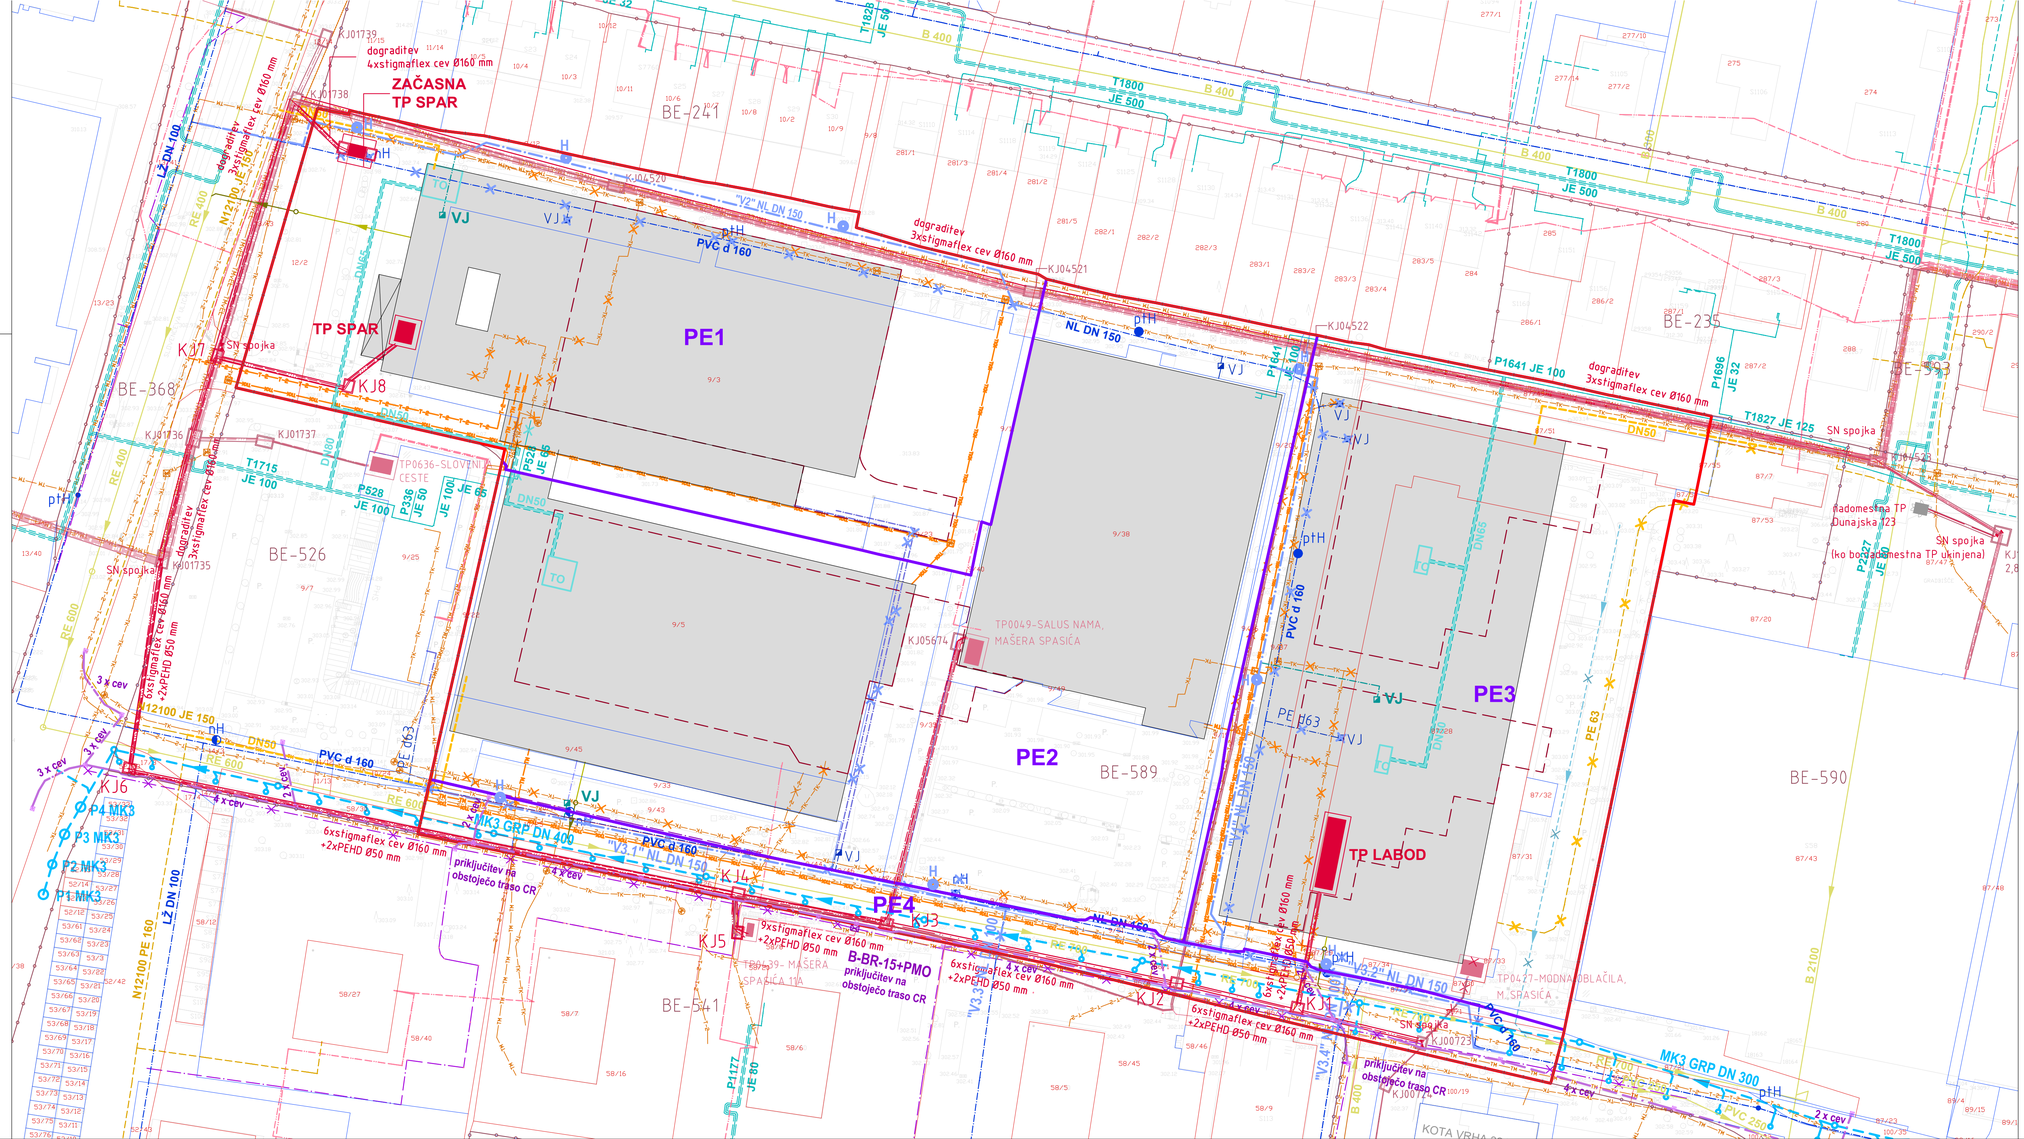

		OBSTOJEČI VODI	NAČRTOVANI VODI	UKINJENI VODI
KANALIZACIJA	padavinska za odvodnjavanje ceste			
	interna padavinska odpadna voda			
	javna komunalna odpadna voda			
	interna komunalna odpadna voda			
VODOVOD	javni			
	interni			
PLINOVOD				
VROČEVOD				
ELEKTRONSKE KOM.	Telekom.-zem. kabel	TK	TK	TK
	Telekom.-kabel.kan.	TKK	TKK	TKK
	Telemach-kabel.kan.	TK	TK	TK
	Telemach-v EL kanal.	TK+EL	TK+EL	TK
	T2-kabel.kan.	T-2	T-2	T-2
	javna razsvetljava			
	interna razsvetljava			
ELEKTRIKA	NN-nizka napetost			
	EKK			
	SN-srednja napetost			

OBČINSKI PODROBNI PROSTORSKI NAČRT 132
MED TOLSTOJEVO IN MAŠERA-SPASIĆEVO - ZAHOD

LEGENDA:

- MEJA OBMOČJA OPPN
- MEJA OBSTOJEČE ZEMLJIŠKE PARCELE - UREJENA
- MEJA OBSTOJEČE ZEMLJIŠKE PARCELE - NEUREJENA
- 9/3 PARCELNA ŠTEVILKA
- MEJA ENOTE UREJANJA PROSTORA
- BE-589 OZNAKA ENOTE UREJANJA PROSTORA
- MEJA PROSTORSKE ENOTE
- PE1 OZNAKA PROSTORSKE ENOTE
- PRVA KLETNA ETAŽA
- LINIJA STAVBE NAD NIVOJEM TERENA
- VJ OBSTOJEČI VODOMERNI JAŠEK
- VJ NAČRTOVANI VODOMERNI JAŠEK
- nH OBSTOJEČI NADTALNI HIDRANT
- ptH OBSTOJEČI PODTALNI HIDRANT
- nH OBSTOJEČI NADTALNI HIDRANT - UKINITEV
- ptH OBSTOJEČI PODTALNI HIDRANT - UKINITEV
- H NAČRTOVANI JAVNI HIDRANT
- KJ00723 OBSTOJEČ ELE. KABELSKI JAŠEK
- KJ1 NAČRTOVAN ELE. KABELSKI JAŠEK
- TP OBSTOJEČA TRANSFORMATORSKA POSTAJA
- TP NAČRTOVANA TRANSFORMATORSKA POSTAJA
- NAČRTOVANI PRIKLJUČEK ZA ODVOD KOMUNALNE ODPADNE VODE
- NAČRTOVANI VODOVODNI PRIKLJUČEK
- NAČRTOVANI PRIKLJUČNI PLINOVOD
- NAČRTOVANI PRIKLJUČNI VROČEVOD

ŠABEC KALAN ŠABEC ARHITEKTI
šabec kalan šabec arhitekti d.o.o.
hacquetova ulica 16, ljubljana

Številka naloge:	UP 21-010				
Investitor:	SPAR SLOVENIJA d.o.o., SIQ Ljubljana, WLB, d.o.o., VIESTE, d.o.o., AMS LTD, Marko Strle s.p. LABOD konfekcija, d.d., PRIVATINVEST, d.o.o.				
Vsebina risbe:	**ZBIRNI NAČRT KOMUNALNIH VODOV IN NAPRAV**				
Odg. vodja izdelave OPPN:	Mojca Kalan Šabec, univ.dipl. inž. arh.		id.št. PA PPN ZAPS 0275		
Sodelavci:	Jana Klemenčič, kom. inž.				
Datum izdelave načrta:	Junij 2026	Merilo:	1:500	Številka risbe:	**4.8**