

LEGENDA VODOVOD 5000

- PREDVIDENI VODOVOD
- OBSTOJEČI VODOVOD
- OBSTOJEČI VODOVOD - se ukine
- M.T.
- TR-21
- ENOTA UREJANJA PROSTORA
- OBMOČJE OBDELAVE



JAVNO PODJETJE VODOVOD KANALIZACIJA SNAGA d.o.o.
Vodovodna cesta 90, p.p. 3233 | 1001 Ljubljana, Slovenija
T: 080 86 52, 01 477 96 00
E: vokasnaga@vokasnaga.si
www.vokasnaga.si

PROJEKT:

Dograditev javnega vodovoda in kanalizacije zaradi gradnje objektov
na območju OPPN 400 Šentvid Miheličeva

ŠT. PROJEKTA: 2950V VRSTA PROJEKTA: PN za DGD, PZI

NAROČNIK: Ortar in Jerman d.o.o., Hodoščova ulica 4, Ljubljana

INVESTITOR:


VSEBINA RISBE: Pregledna situacija vodovodnega omrežja









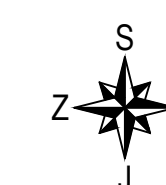

VODJA PROJEKTA: Maja Šorli, univ.dipl.inž.str. IDENT.ŠT.: IZS S-0417


POOBLAŠČENI INŽ.: mag.Aleksander Rupena, univ.dipl.inž.str. IDENT.ŠT.: IZS S.1222


SODELAVEC: ŠT. RISBE:

DATUM: december 2024 MERILO: 1:500 I.3.1




- | | |
|---|---|
|  | PREDVIDENI VODOVOD |
|  | OBSTOJEČI VODOVOD |
|  | OBSTOJEČI VODOVOD - se ukine |
|  | PREDVIDENI VODOVODNI PRIKLJUČEK |
|  | OBSTOJEČI VODOVODNI PRIKLJUČEK |
|  | OBSTOJEČI VODOVODNI PRIKLJUČEK - se ukine |
|  | VODOMERNI JAŠEK |
|  | HIDRANT |
|  | ZASUN |
|  | OBSTOJEĆA DOKUMENTACIJA VODOVOD |

 VODNA KANALIZACIJA SNAGA <small>skupščina, Javna agencija Ljubljana</small>	JAVNO PODJETJE VODOVOD KANALIZACIJA SNAGA d.o.o. Vodovodna cesta 90, p.p. 3233 1001 Ljubljana, Slovenija T: 080 18 52, 01 477 86 00 E: vokasnaga@vokasnaga.si www.vokasnaga.si	
	DODATNA INFORMACIJA:	
PROJEKT:		
Dogradyev javnega vodovoda in kanalizacije zaradi gradnje objektov na območju OPPN 400 Šentvid Miheličeva		
ŠT. PROJEKTA: 2950V		
VRSTA PROJEKTA: PN za DGD, PZI		
NAROČNIK: Ortar in Jerman d.o.o., Hodošova ulica 4, Ljubljana		
INVESTITOR:		
VSEBINA RISBE: Situacija vodovodnega omrežja		
VODJA PROJEKTA: Maja Šorli, univ.dipl.inž.str.		IDENT.ŠT.: IZS S-0417
POOBlašČENI INŽ.: mag.Aleksander Rupena, univ.dipl.inž.str.		IDENT.ŠT.: IZS S.1222
SODELAVEC:		
DATUM: december 2024		ŠT. RISBE:
MERILO: 1:500		1.3.2

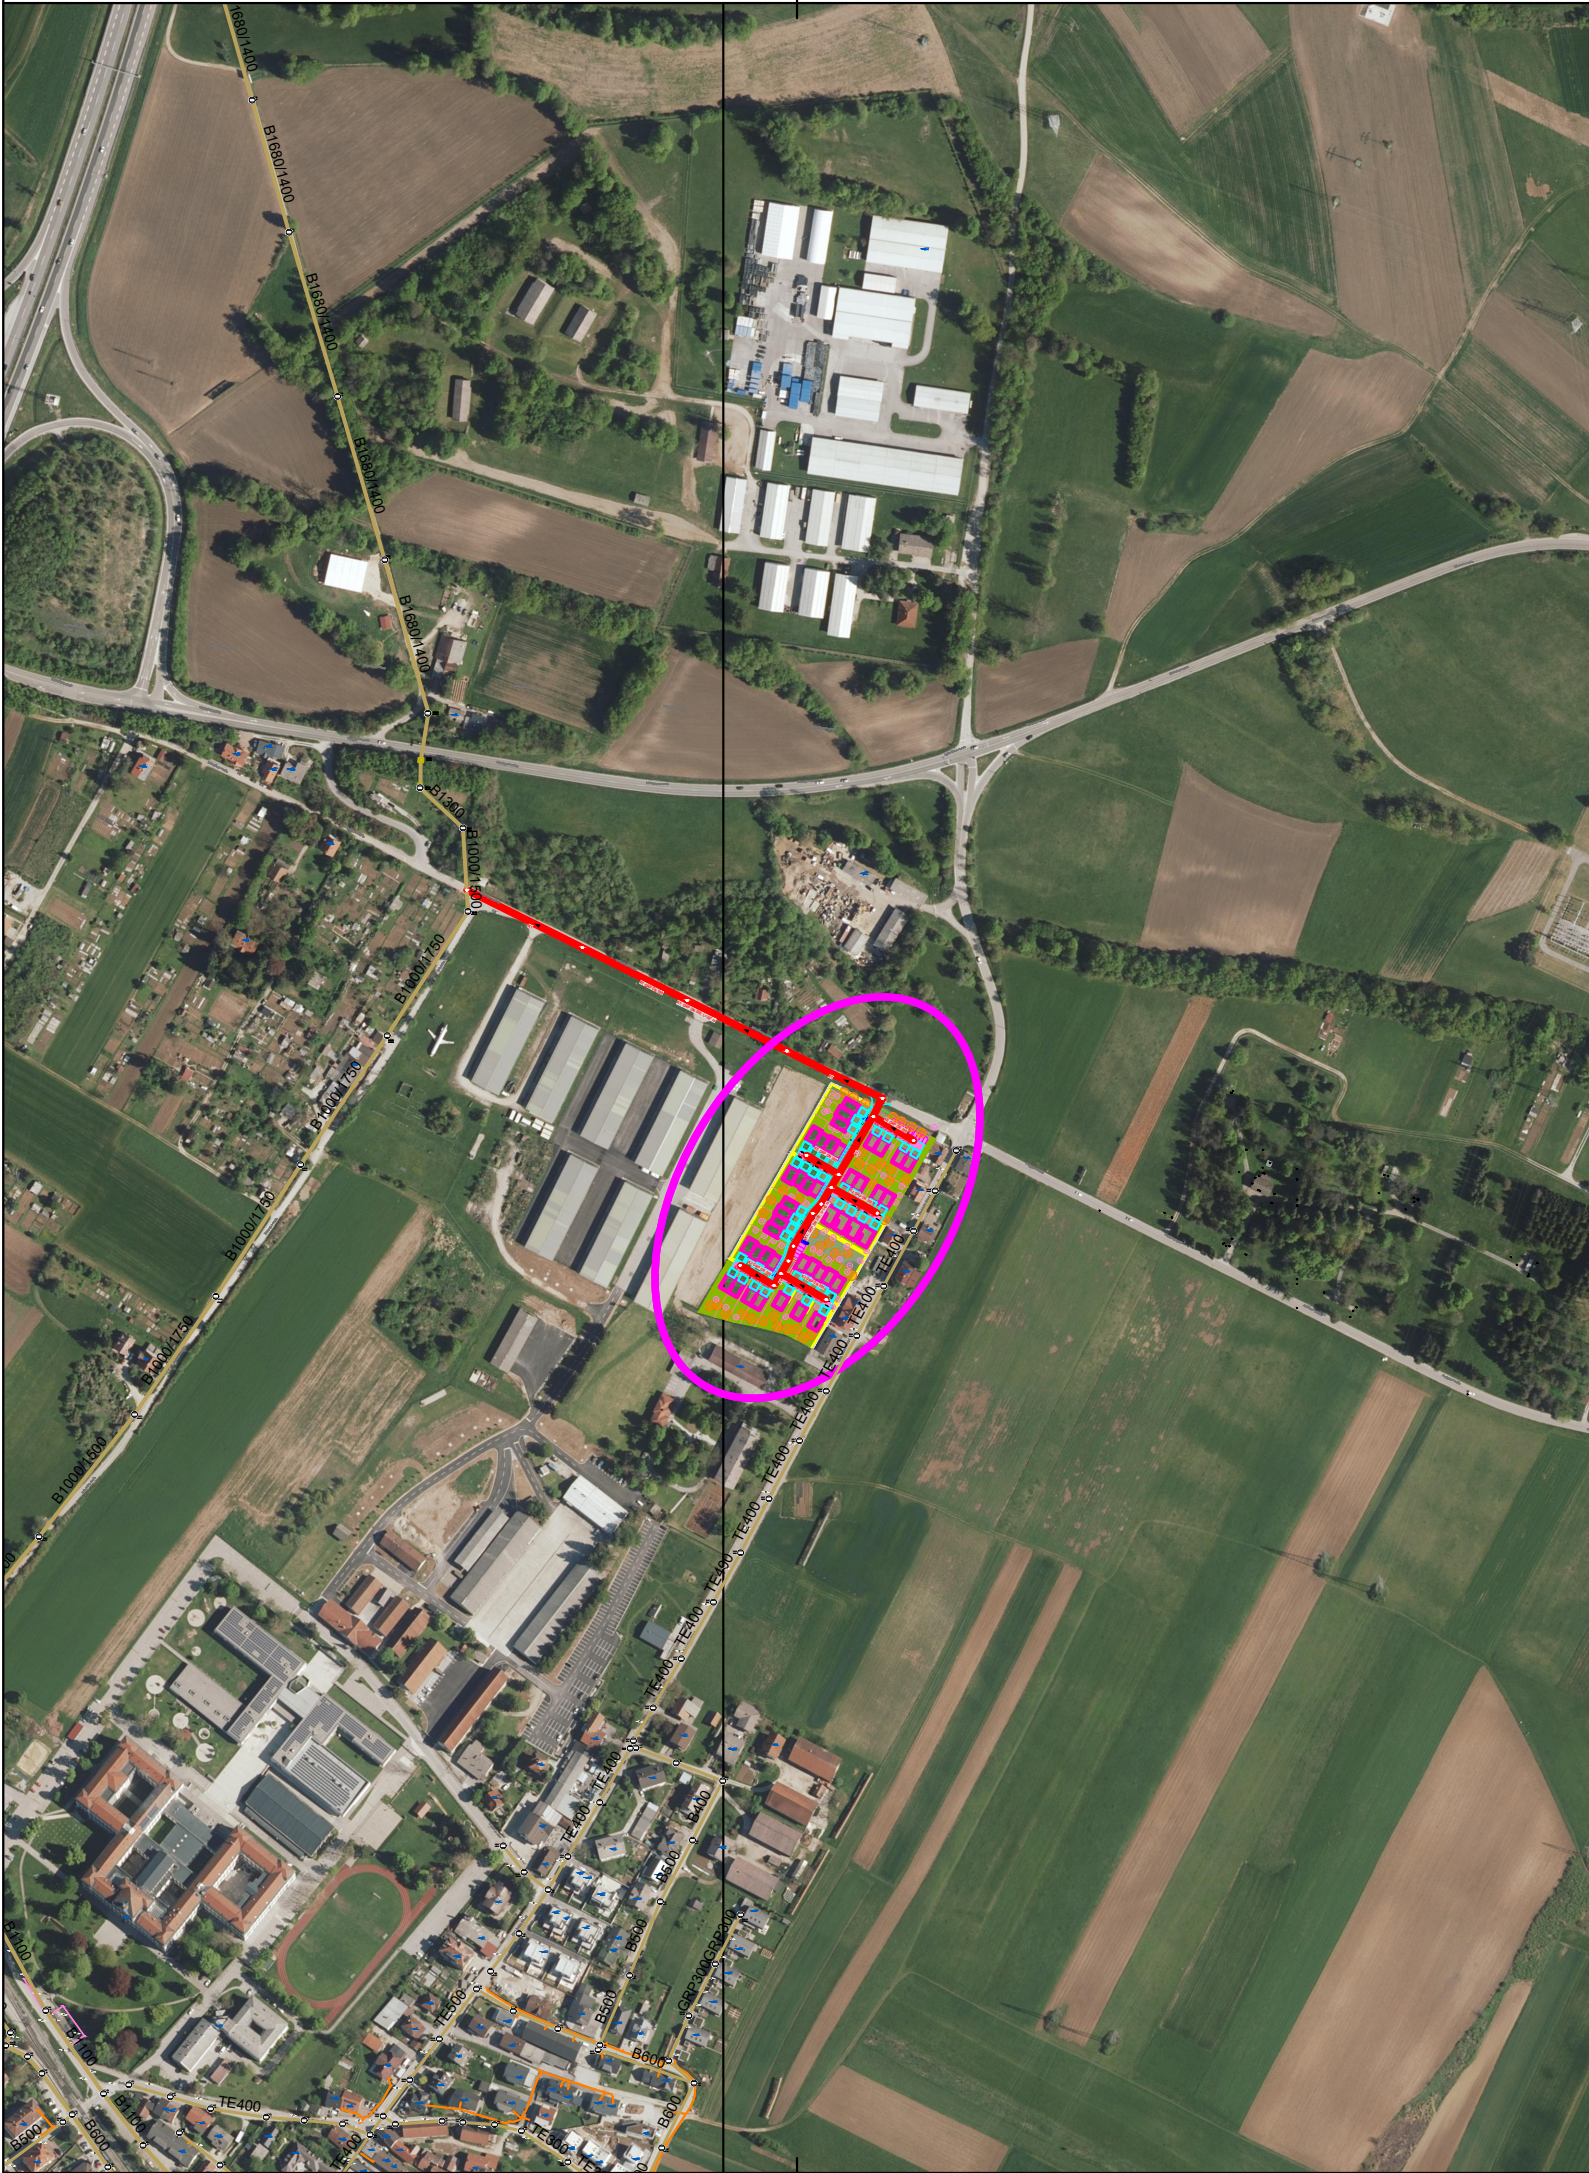

LEGENDA 5000

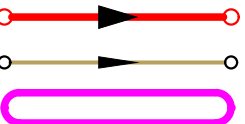

PREDVIDENI KANAL - mešan sistem
OBSTOJEČI KANAL - mešan sistem
OBMOČJE OBDELAVE



JAVNO PODJETJE VODOVOD KANALIZACIJA SNAGA d.o.o.
Vodovodna cesta 90, p.p. 3233 | 1001 Ljubljana, Slovenija
T: 080 86 52, 01 477 96 00
E: vokasnaga@vokasnaga.si
www.vokasnaga.si

PROJEKT:

Dograditev javnega vodovoda in kanalizacije zaradi gradnje objektov
na območju OPPN 400 Šentvid Miheličeva

ŠT. PROJEKTA: 3562K VRSTA PROJEKTA: PN za DGD, PZI

NAROČNIK: Ortar in Jerman d.o.o., Hodoščova ulica 4, Ljubljana

INVESTITOR:

VSEBINA RISBE: Pregledna situacija kanalizacijskega omrežja

VODJA PROJEKTA: Maja Šorli, univ.dipl.inž.str. IDENT.ŠT.: IZS S-0417

POOBLAŠČENI INŽ.: Maja Šorli, univ.dipl.inž.str. IDENT.ŠT.: IZS S-0417

SODELAVEC: ŠT. RISBE:

DATUM: december 2024 MERILO: 1:500 II.2.1



- KANALIZACIJSKI SISTEM
- PREDVIDENI KANAL - mešan sistem
 - OBSTOJEČI KANAL - mešan sistem
 - PREDVIDENI KANALIZACIJSKI PRIKLJUČEK
 - OBSTOJEČI KANALIZACIJSKI PRIKLJUČEK

VODOKANALIZACIJSKA
SNAGA
d.o.o.

JAVNO PODJETJE VODOVOD KANALIZACIJA SNAGA d.o.o.
Vodovodna cesta 90, p.p. 1001 Ljubljana, Slovenija
T: 01 477 47 47, F: 01 477 47 47
E: vodovod@vksnaga.si, info@vksnaga.si
www.vksnaga.si

PROJEKT:

Dograditev javnega vodovoda in kanalizacije zaradi gradnje objektov
na območju OPPN 400 Šentvid Miheličeva

ŠT. PROJEKTA: 3562K VRSTA PROJEKTA: PN za DGO, PZI

NAROČNIK: Otari in Jerman d.o.o., Hodošova ulica 4, Ljubljana


INVESTITOR: Maja Sori, univ.dipl.inž.st.

VODJA PROJEKTA: Maja Sori, univ.dipl.inž.st.

PODOBLASČENI INŽ.: Maja Sori, univ.dipl.inž.st.

SODELAJAVEC:

DATUM: december 2024 MERILO: 1:500

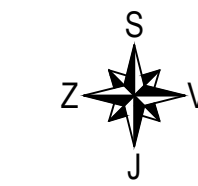

IDENT.ŠT.: IZS S-0417

IDENT.ŠT.: IZS S-0417

ŠT. RISBE: II.2.2



- KANALIZACIJSKI SISTEM**
- PREDVIDENI KANAL - mešan sistem
 - OBSTOJEČI KANAL - mešan sistem
 - PREDVIDENI KANALIZACIJSKI PRIKLJUČEK
 - OBSTOJEČI KANALIZACIJSKI PRIKLJUČEK
 - PRISPEVNA PLOVRSINA:
 - št. prispe površine
 - odbočni koeficient
 - vel. prispe povr. (ha)

JAVNO PODJETJE VODOVOD KANALIZACIJA SNAGA d.o.o.
Vodovodna cesta 93, p.p. 1001 Ljubljana, Slovenija
E: vodovod@vodo.si, T: 01 477 66 00
www.vodovod.si


PROJEKT: Dograditev javnega vodovoda in kanalizacije zaradi gradnje objektov na območju OPPN 400 Šentvid Miheličeva

ŠT. PROJEKTA: 3562K VRSTA PROJEKTA: PN za DGO, PZI
NAROČNIK: Otari in Jerman d.o.o., Hodošova ulica 4, Ljubljana

INVESTITOR: Maja Sori, univ.dipl.inž.st.
VSEBINA RISBE: Situacija prispevnih površin

PODOLASČENI INŽ.: Maja Sori, univ.dipl.inž.st.
SODELAVEC: SODELAVEC
DATUM: december 2024 MERILO: 1:500

IDENT.ŠT.: IZS S-0417
IDENT.ŠT.: IZS S-0417
ŠT. RISBE: II.2.3

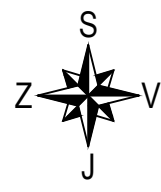

KOMUNALNI VODI	OBSTOJEČI	PREDVIDENI
VODOVOD		
VODOVOD-ukljinjen		
Mišani sistem		
ODPADNI kanal-ukljinjen		
PLINOVOD		
VROČEVOD		
Kabel		
Optični kabel		
Kanalizacija		
Javna razsvetljava		
Nizka napetost		
Visoka napetost		
V cev		

	OBSTOJEČA DOKUMENTACIJA VODOVOD
	OBSTOJEČI VODOVODNI PRIKLJUČEK
	PREDVIDENI VODOVODNI PRIKLJUČEK
	VODOMERNI JAŠEK
	PREDVIDENI KANALIZACIJSKI PRIKLJUČEK
	OBSTOJEČI KANALIZACIJSKI PRIKLJUČEK

VODOVOD KANALIZACIJA SNAGA d.o.o.
Vodovodna rešila št. 10, p.p. 2023 | 1001 Ljubljana, Slovenija
T: 01 477 47 47 | F: 01 477 47 47
E: vodovod@vksnaga.si
www.vksnaga.si

PROJEKT:
Dograditev javnega vodovoda in kanalizacije zaradi gradnje objektov na območju OPPN 400 Šentvid Miheličeva

ŠT. PROJEKTA:	2950V_3562K	VRSTA PROJEKTA:	PN za DGD, PZI
NAROČNIK:	Otar in Jerman d.o.o., Hodošova ulica 4, Ljubljana		
INVESTITOR:			
VSEBINA RISBE:	Zbirnik komunalnih vodov		
VOĐA PROJEKTA:	Maja Šorli, univ.dipl.inž.st.	IDENT.ŠT.:	I2S S-0417
POOBlašČENI INŽ.:	mag.Aleksander Rupena, univ.dipl.inž.st.	IDENT.ŠT.:	I2S S-1222
POOBlašČENI INŽ.:	Maja Šorli, univ.dipl.inž.st.	IDENT.ŠT.:	I2S S-0417
SODELAVEC:		ŠT. RISBE:	III.
DATUM:	december 2024	MERILO:	1:500