


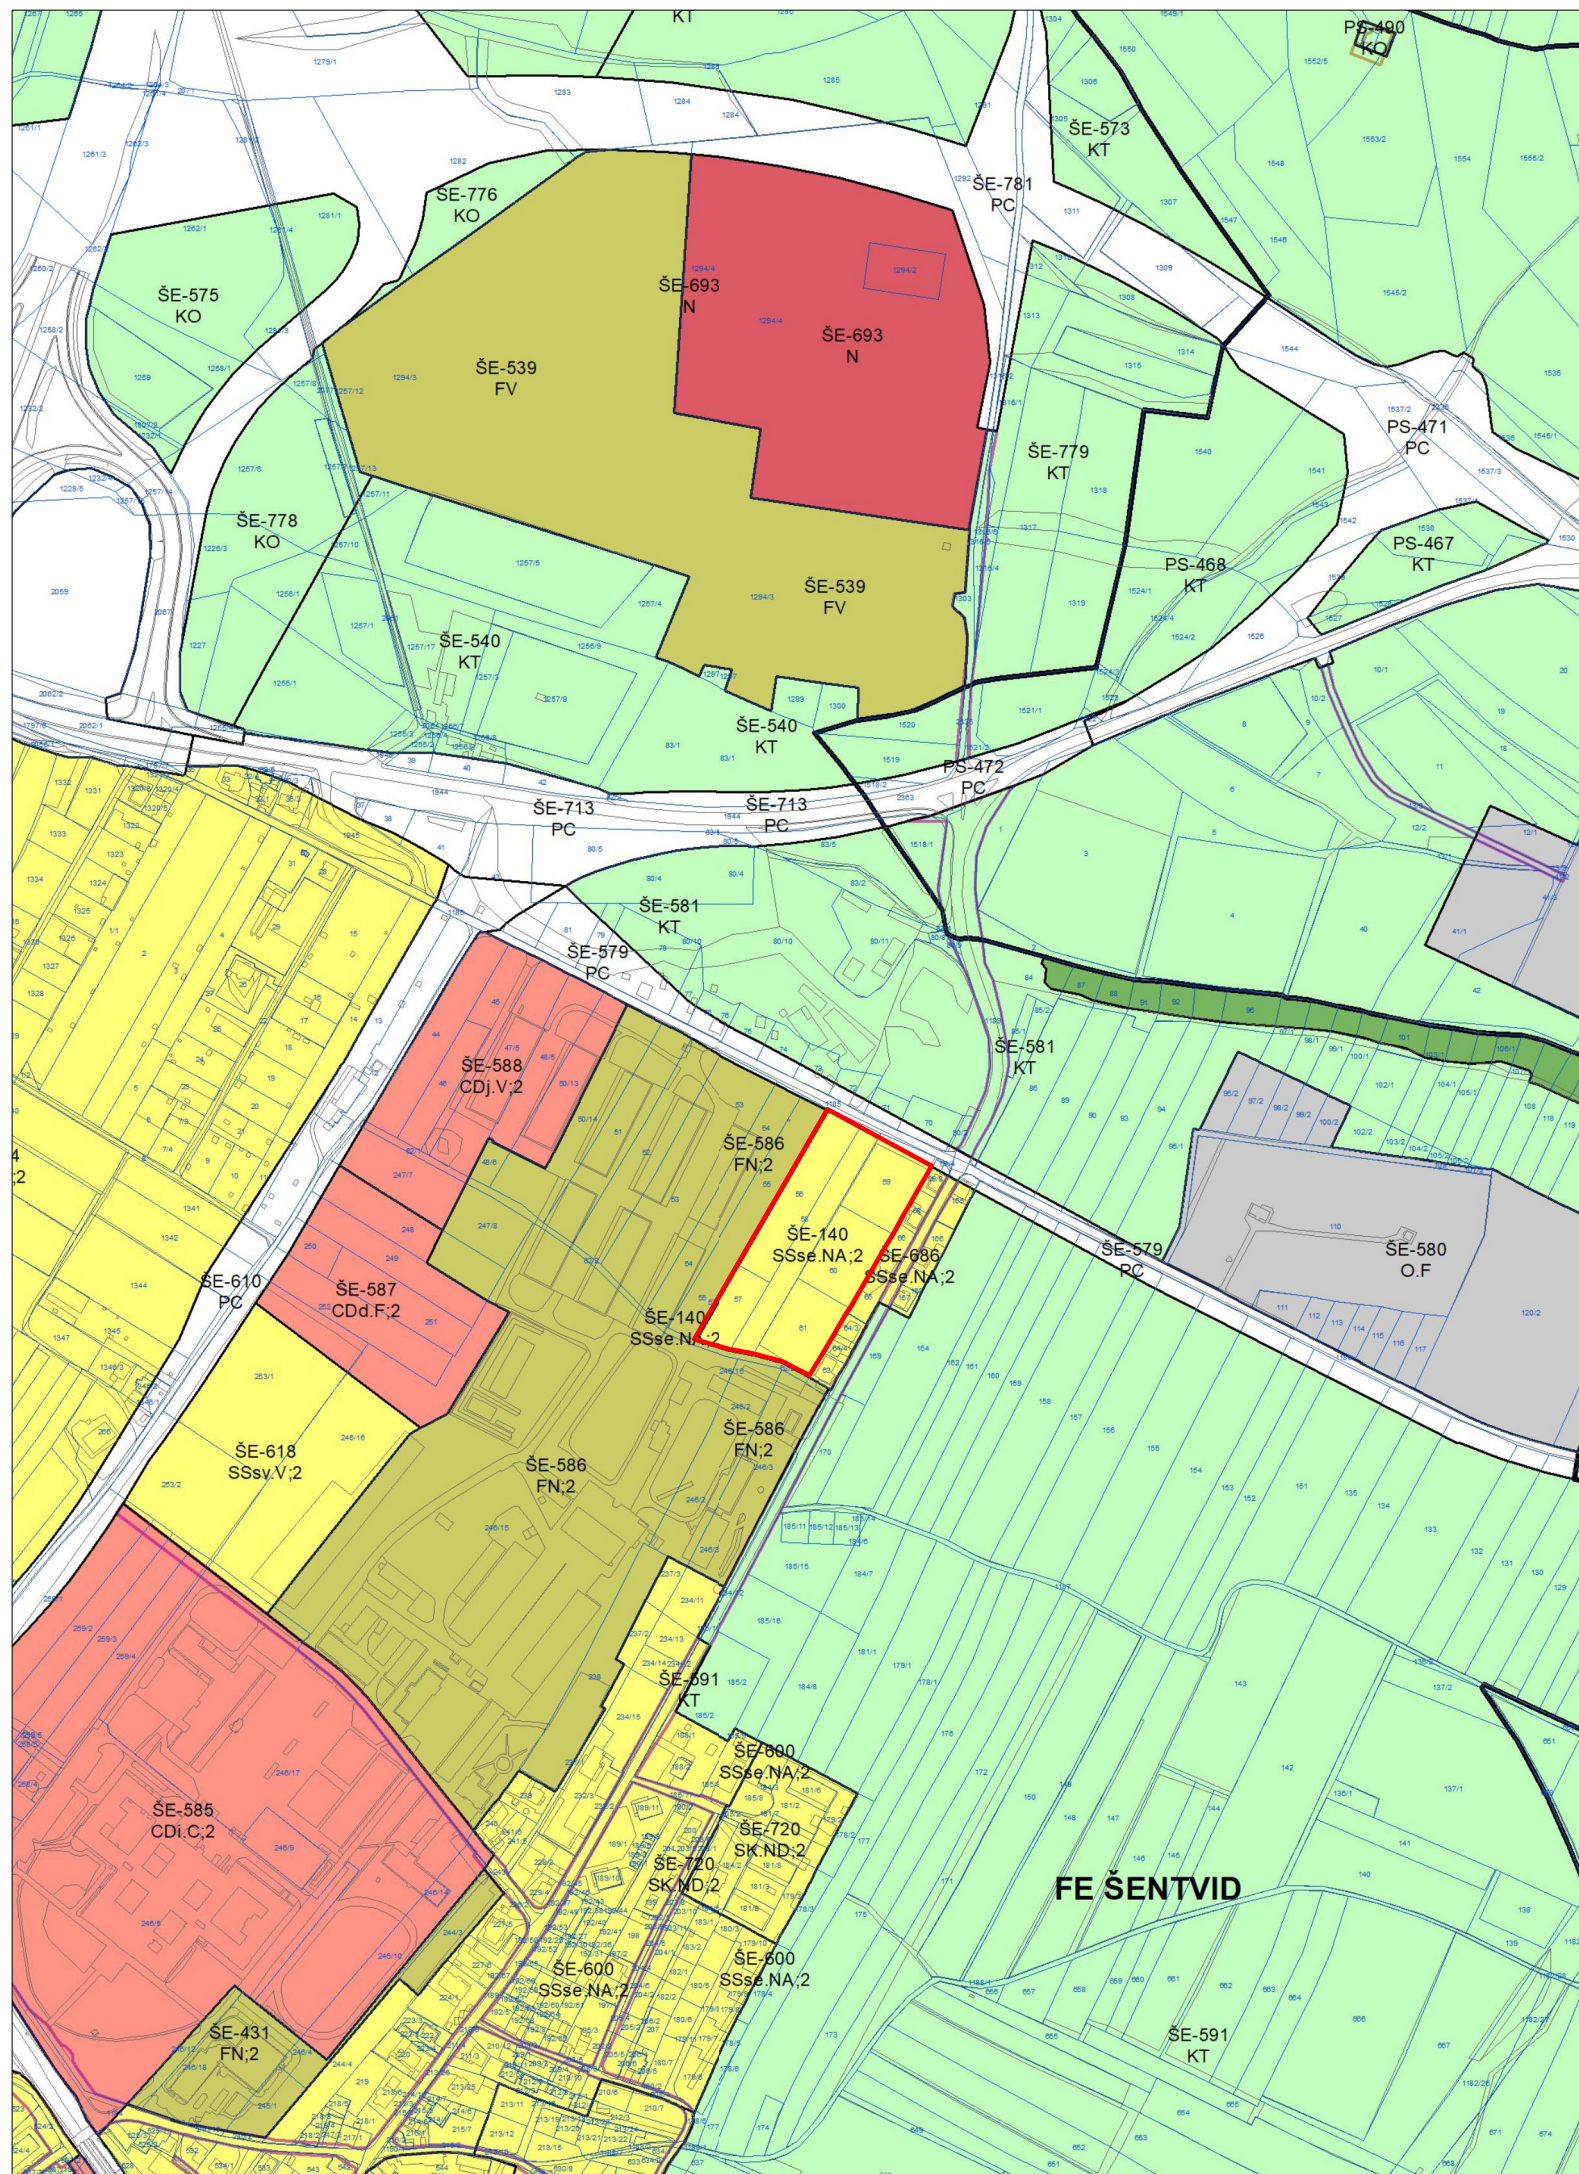

LEGENDA

 MEJA OBMOČJA OPPN

IZSEK IZ OBČINSKEGA PROSTORSKEGA NAČRTA MESTNE OBČINE LJUBLJANA - IZVEDBENI DEL, S PRIKAZOM MEJE OBMOČJA OPPN

PROJEKTANT



LUZ, d.d.
Verovškova ulica 64
1000 Ljubljana

W www.luz.si
E info@luz.si
T +386(0)1 360 24 00

PROJEKT	OBČINSKI PODROBNI PROSTORSKI NAČRT 400 ŠENTVID MIHELIČEVA
---------	--

NAROČNIK	MM nepremičnine d.o.o.	BI nepremičnine d.o.o.
	Peričeva ulica 33	Ciril-Metodov trg 18
	1000 Ljubljana	1000 Ljubljana

ODGOVORNI VODJA PROJEKTA	Janja SOLOMUN, univ. dipl. inž. arh. ZAPS 1520 PA PPN
-----------------------------	--

ODGOVORNI PROJEKTANT	Janja SOLOMUN, univ. dipl. inž. arh. ZAPS 1520 PA PPN
-------------------------	--

SODELAVCI	Nina Bizjak Komatar, univ. dipl. inž. arh. Urša Rot, mag. inž. arh.
-----------	--

FAZA PROSTORSKEGA AKTA	DOPOLNJENI OSNUTEK
---------------------------	--------------------

NAČRT	IZSEK IZ OBČINSKEGA PROSTORSKEGA NAČRTA MESTNE OBČINE LJUBLJANA - IZVEDBENI DEL, S PRIKAZOM MEJE OBMOČJA OPPN
-------	--

ID PA: 4283

ŠT. PROJEKTA: 9117

MERILO: **1:5000**

ŠT. RISBE:

DATUM: **1.1 august 2026**