




LEGENDA

- MEJA OBMOČJA OPPN
- OZNAKA OBMOČJA OPPN
- TOPOGRAFSKI NAČRT
- KATASTRSKI NAČRT
- OZNAKA PARCELNE ŠTEVILKE
- OZNAKA ENOTE UREJANJA PROSTORA
- MEJA ENOTE UREJANJA PROSTORA
- OZNAKA PROSTORSKE ENOTE
- MEJA PROSTORSKE ENOTE
- OBSTOJEČE STAVBE
- STAVBA (PRITLIČJE)
- NADSTREŠNICA
- OZNAKA STAVBE
- ETAŽNOST STAVBE
- ZELENE POVRŠINE STANOVANJSKIH STAVB V PE1 IN PE2
- SKUPNE ZELENE POVRŠINE STANOVANJSKIH STAVB V PE1 IN PE2
- TLAKOVANE POVRŠINE
- POVOZNE TLAKOVANE POVRŠINE
- DREVJE IN GRMOVNICE
- ODMIK 4 M OD OBMOČJA ZA OBRAMBO
- ZBIRNO IN PREVZEMNO MESTO ZA ODPADKE
- PARKIRNA MESTA ZA KOLESA
- UVOZ/IZVOZ
- TRANSFORMATORSKA POSTAJA
- OTROŠKO IGRIŠČE

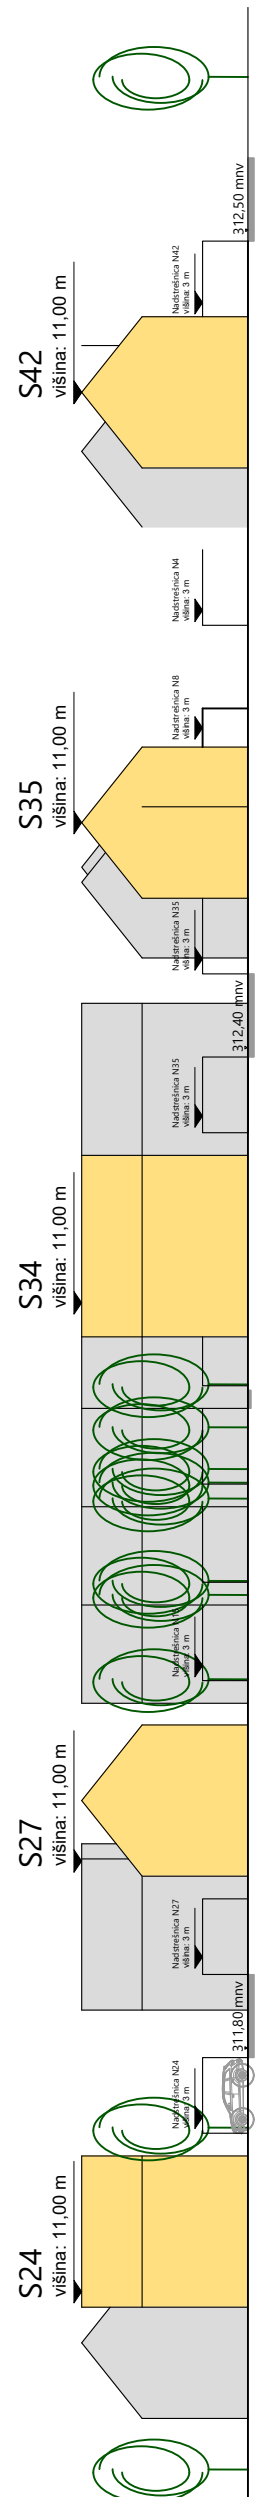

PREREZ 2 - 2

ARHITEKTURNA ZAZIDALNA SITUACIJA - NIVO PRITLIČJA Z ZNAČILNIMI PREREZI

PROJEKTANT	LUZ, d.d. Verovškova ulica 64 1000 Ljubljana	W www.luz.si E info@luz.si T +386(0)1 360 24 00
PROJEKT	OBČINSKI PODROBNI PROSTORSKI NAČRT 400 ŠENTVID MIHELČEVA	
NAROČNIK	MM nepremičnine d.o.o. Peričeva ulica 33 1000 Ljubljana	BI nepremičnine d.o.o. Ciril-Metodov trg 18 1000 Ljubljana
ODGOVORNI VODJA PROJEKTA	Janja SOLOMUN, univ. dipl. inž. arh. ZAPS 1520 PA PPN	
ODGOVORNI PROJEKTANT	Janja SOLOMUN, univ. dipl. inž. arh. ZAPS 1520 PA PPN	
SODELAVCI	Nina Bizjak Komatar, univ. dipl. inž. arh. Urša Rot, mag. inž. arh.	

FAZA PROSTORSKEGA AKTA	DOPOLNJNI OSNUTEK	ID PA: 4283 ŠT. PROJEKTA: 9117
NAČRT	ARHITEKTURNA ZAZIDALNA SITUACIJA - NIVO PRITLIČJA Z ZNAČILNIMI PREREZI	MERILO: 1:500 ŠT. RISBE: 4.1
		DATUM: avgust 2026

PREREZ 1 - 1

