
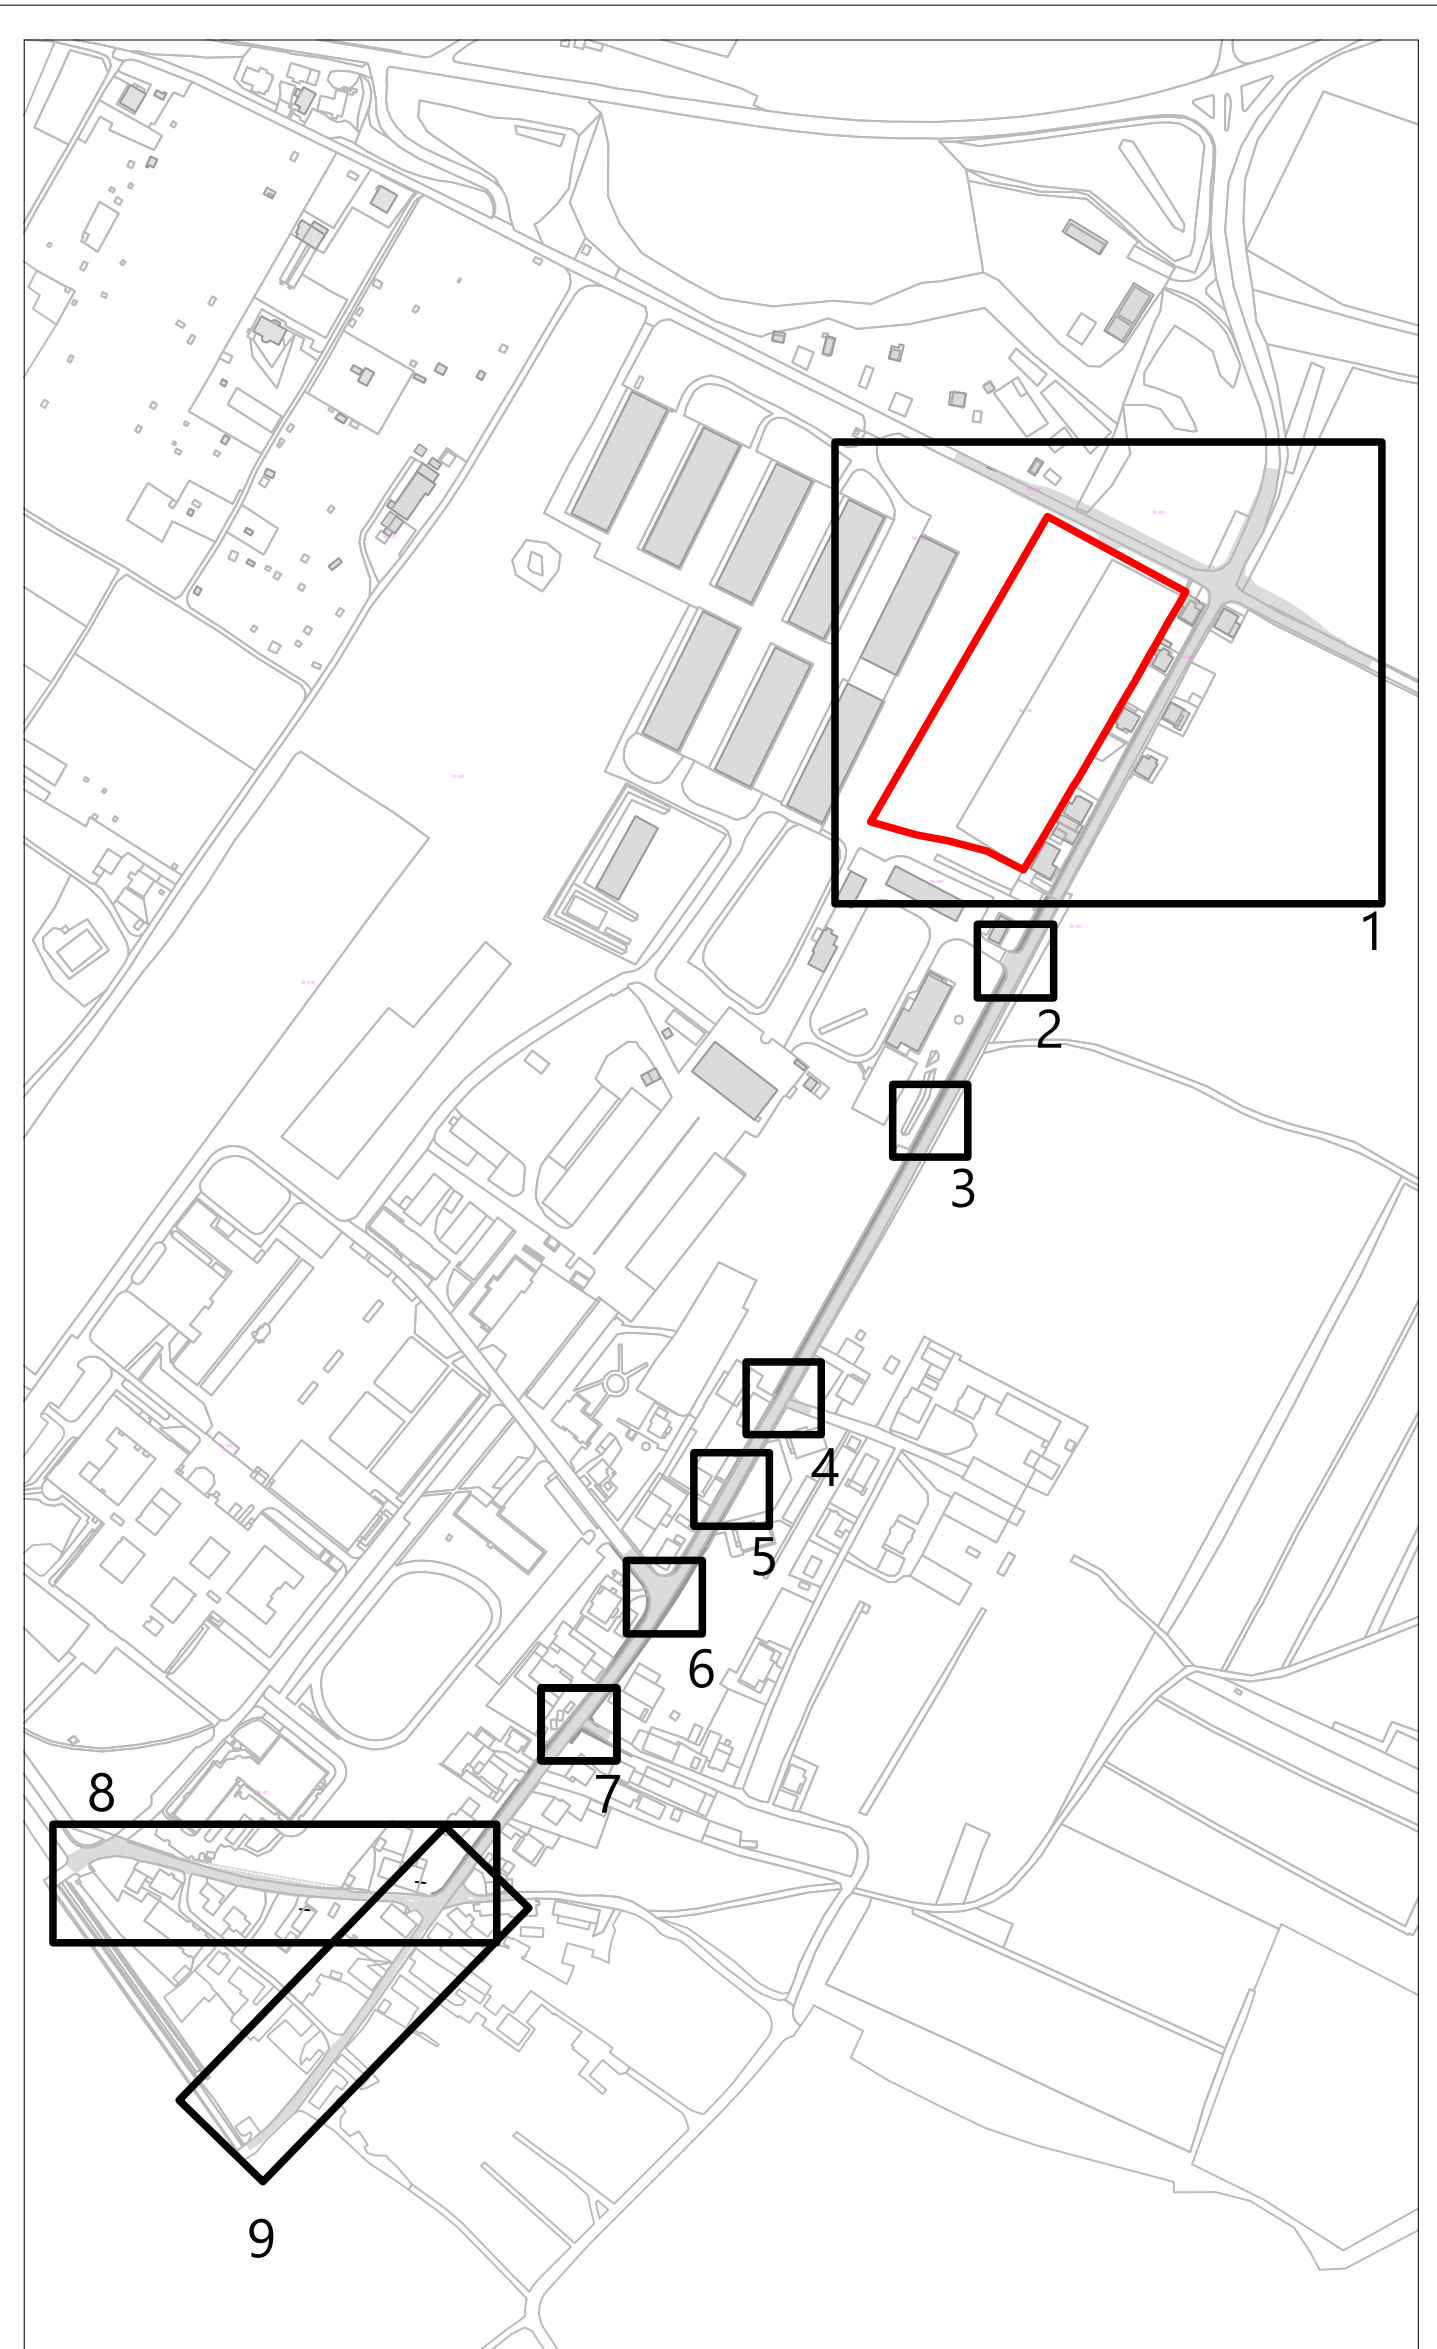
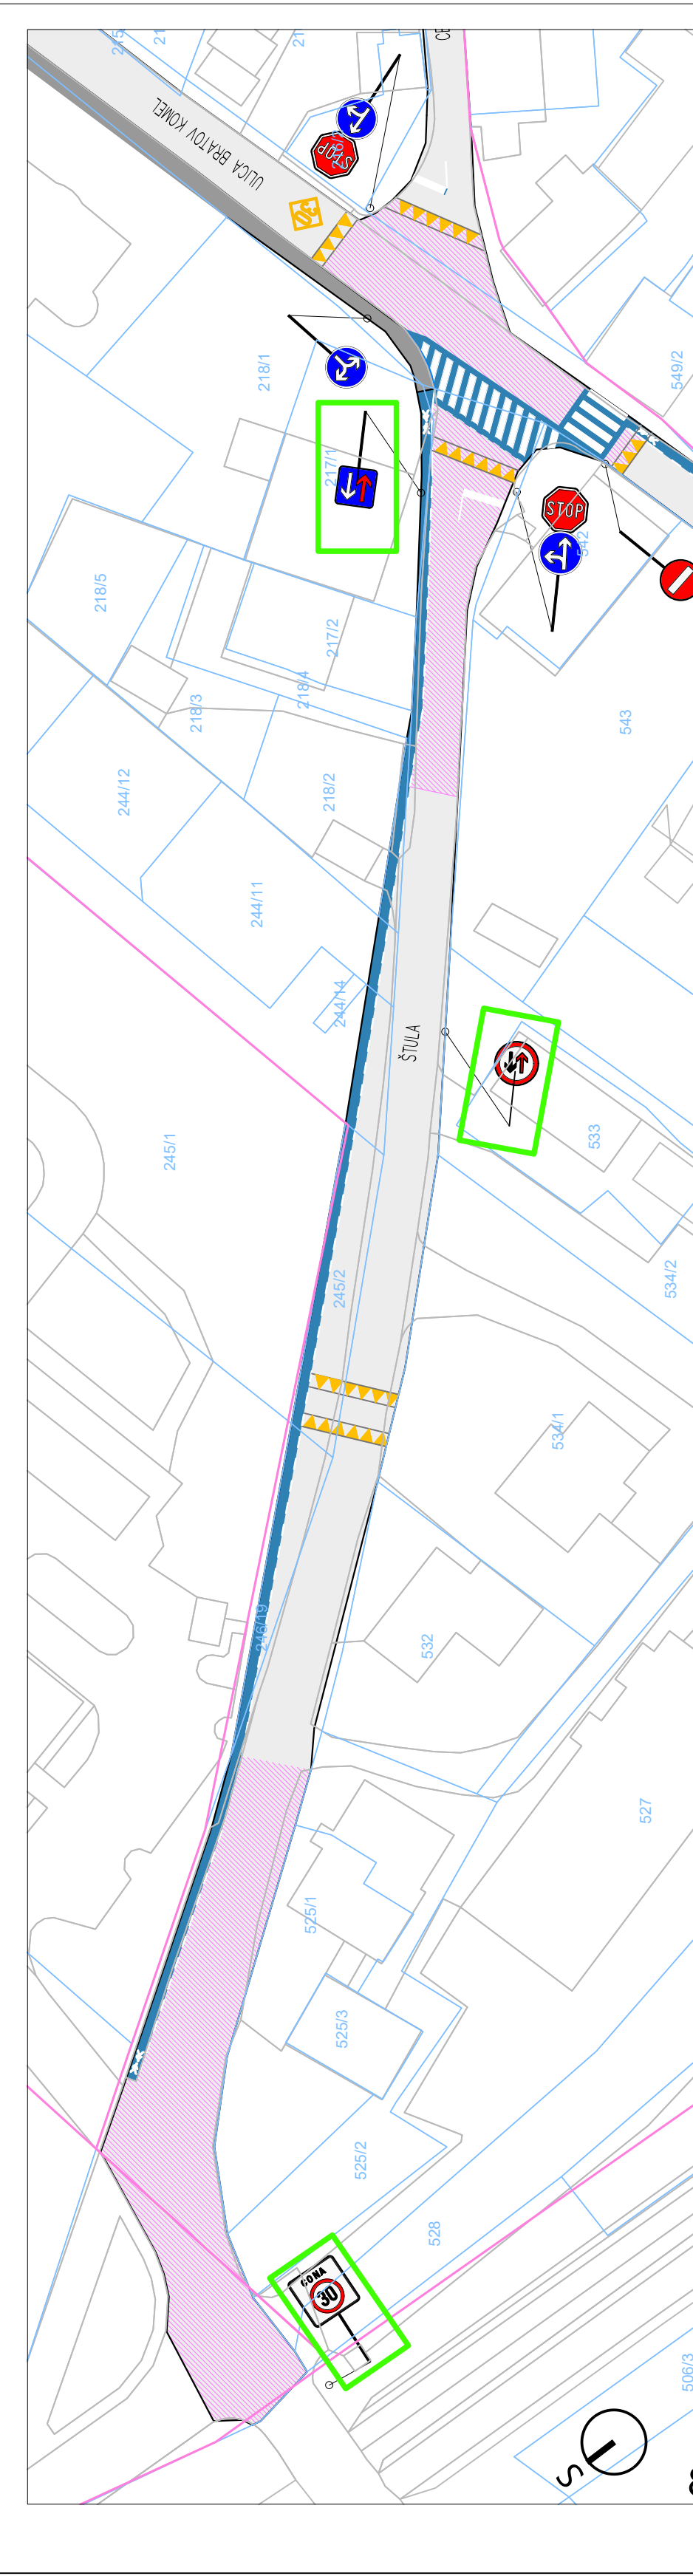


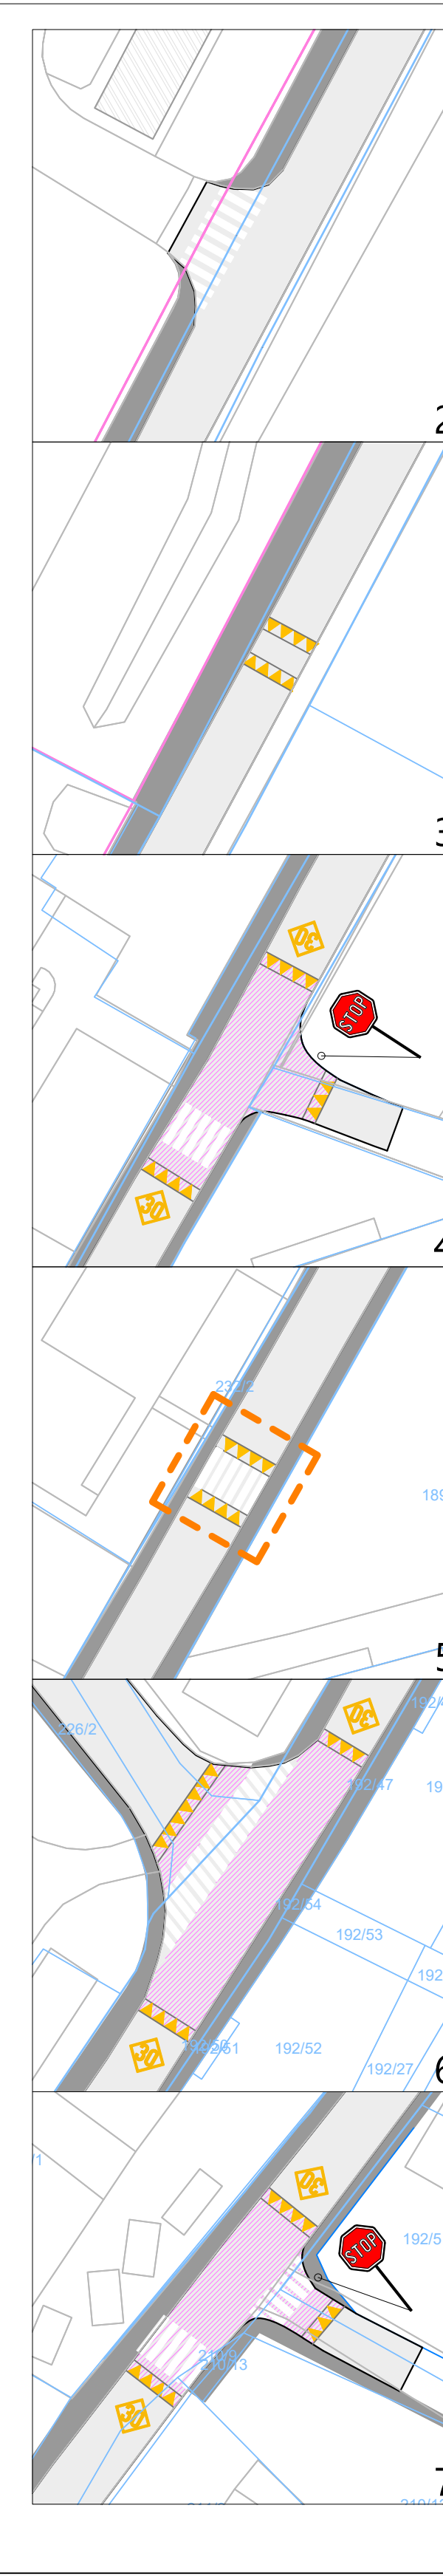

LEGENDA

400

1214/70

SE-579

PE1

S1

P+1+Po

ZELENE POVRŠINE STANOVANJSKIH STAVB V PE1 IN PE2

SKUPNE ZELENE POVRŠINE STANOVANJSKIH STAVB V PE1 IN PE2

TLAKOVANE POVRŠINE

POVOZNE TLAKOVANE POVRŠINE

VPLIVNO OBMOČJE OPPN

DREVJE IN GRMOVINICE

ODMIK 4 M OD OBMOČJA ZA OBRAMBI

ZBIRNO IN PREVZEMNO MESTO ZA ODPADKE

K

UVOZ/IZVOZ

TP

OTROŠKO IGRIŠČE

VERTIKALNA SIGNALIZACIJA - NOVO

OBSTOJEČE UREDITVE ZA UMIRJANJE PROMETA - ODSTRANITEV

OBSTOJEČE UREDITVE ZA UMIRJANJE PROMETA - ODSTRANITEV

OBMOČJA NAČRTOVANIH TALNIH OZNAČB

PODZEMNI HIDRANT

NADZEMNI HIDRANT

DOVOZNA POT ZA INTERVENCIJSKA VOZILA

DELOVNA POVRŠINA ZA GASILSKA VOZILA S PREDVIDENO POVRŠINO NAJMANJ 6,00 m x 11,00 m

ODDALJENOST 80 m OD HIDRANTA

MEJA OBMOČJA OPPN

OZNAKA OBMOČJA OPPN

TOPOGRAFSKI NAČRT

KATASTRSKI NAČRT

OZNAKA PARCELNE ŠTEVILKE

OZNAKA ENOTE UREJANJA PROSTORA

MEJA ENOTE UREJANJA PROSTORA

OZNAKA PROSTORSKE ENOTE

MEJA PROSTORSKE ENOTE

OBSTOJEČE STAVBE

STAVBA (PRITLIČJE)

NADSTREŠNICA

OZNAKA STAVBE

ETAŽNOST STAVBE

OTROŠKO IGRIŠČE

PROJEKTANT

LUZ

PROJEKT

OBČINSKI PODROBNI PROSTORSKI NAČRT

400 ŠENTVID MIHELOVA

NAROČNIK

MM nepremičnine d.o.o.

Bi nepremičnine d.o.o.

ODGOVORNI VODIA

PROJEKTA

ODGOVORNI

PROJEKTANT

SODELAVCI

Nina Bizjak Komatar, univ. dipl. inž. arh.

Urša Rot, mag. inž. arh.

FAZA PROSTORSKEGA

AKTA

NAČRT

PROMETNO - TEHNIČNA SITUACIJA,

IDEJNA VIŠINSKA REGULACIJA IN

PRIKAZ UREDITEV, POTREBNIH ZA VARSTVO

PRED NARAVNIMI IN DRUGIMI NESREČAMI

ID PA:

4283

ŠT. PROJEKTA:

9117

MERILO:

1:500

ŠT. RISBE:

4.2

DATUM:

avgust 2026

PROJEKTANT

LUZ, d.d.

Verovškova ulica 64

1000 Ljubljana

W

www.luz.si

E

info@luz.si

T

+386(0)1 360 24 00

PROJEKT

OBČINSKI PODROBNI PROSTORSKI NAČRT

400 ŠENTVID MIHELOVA

NAROČNIK

MM nepremičnine d.o.o.

Bi nepremičnine d.o.o.

ODGOVORNI VODIA

PROJEKTA

ODGOVORNI

PROJEKTANT

SODELAVCI

Nina Bizjak Komatar, univ. dipl. inž. arh.

Urša Rot, mag. inž. arh.

FAZA PROSTORSKEGA

AKTA

NAČRT

PROMETNO - TEHNIČNA SITUACIJA,

IDEJNA VIŠINSKA REGULACIJA IN

PRIKAZ UREDITEV, POTREBNIH ZA VARSTVO

PRED NARAVNIMI IN DRUGIMI NESREČAMI

ID PA:

4283

ŠT. PROJEKTA:

9117

MERILO:

1:500

ŠT. RISBE:

4.2

DATUM:

avgust 2026