



# H+2GA

1x HIDRANT in 2x GASILNIK

zunanje mere omarice

(1240mm omarica + 300mm dovod) x 840 x 250 mm


gradbena mera odprtine

enaka podani meri omarice


merilo

1:20

## POGLED

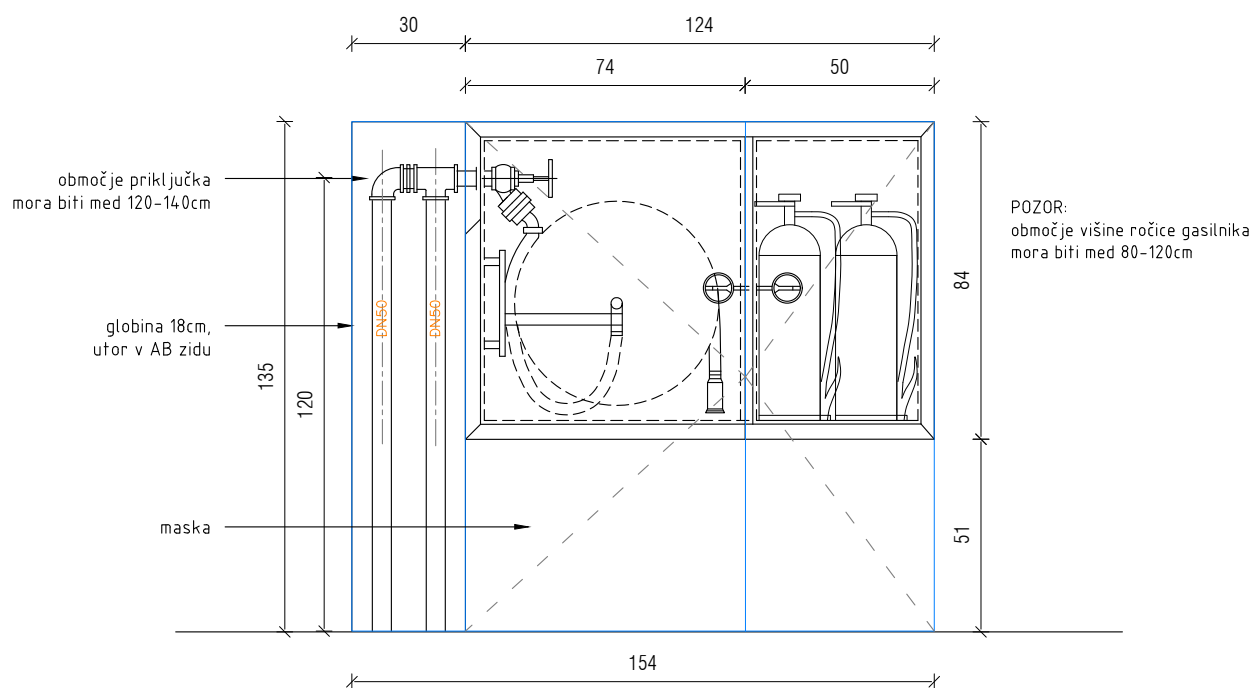

## TLORIS

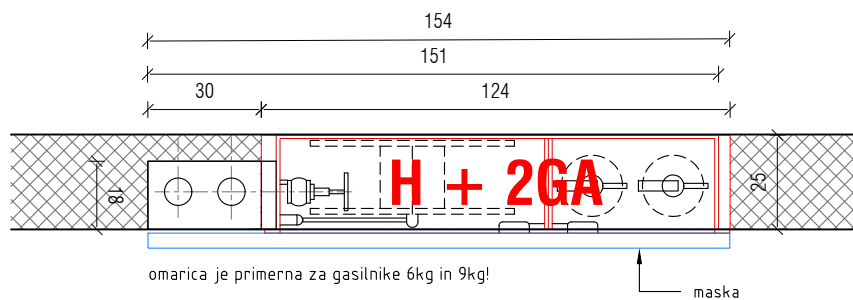


# 1GA/2GA 1x / 2x GASILNIK

zunanje mere omarice 30 ali 50 x 750 x 250 mm  
gradbena mera odprtine enaka podani meri omarice


merilo

1:20

## POGLED

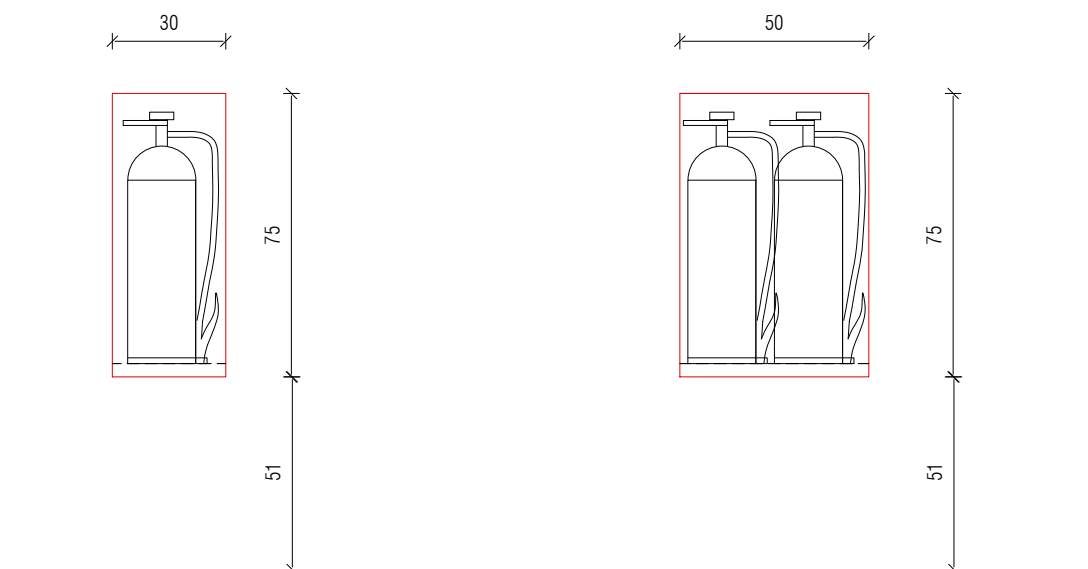

## TLORIS

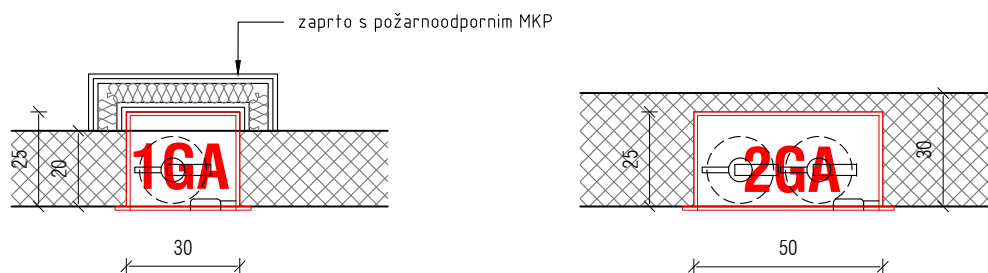


H1

1x HIDRANT - STRANSKI / balvani v poglobljenem pritličju


<b>zunanje mere omarice</b>	š290 x v970 x g740 mm	<b>tip omarice</b> "EURO" GALLUS tip 1-C-LEF-Q-30 dim: š290 x v970 x g740 mm bočni izvlek - vgrajen v plezalno steno
<b>gradbena mera odprtine</b>	enaka podani meri omarice	
<b>pritrđitev/vgradnja</b>	v plezalno steno	
<b>maska/vrata omarice</b>	tipska omarica zaprta z vrati plezalne stene	<b>oprema hidrantne omarice</b>  1 kom priključni ventil 2 " DIN 14461-3 s spojko 2" DIN 86204 1 kom gibljivi nastavek 2" DIN 14461-5 30 m cev gumirana DN25 1" EN 694, navita na kolutu EN671-1 1 kom ročnik Euro EN 671 DN25/6mm
<b>posebnosti</b>		
<b>opombe</b>		<b>merilo</b> 1:50

POGLED

PREREZ

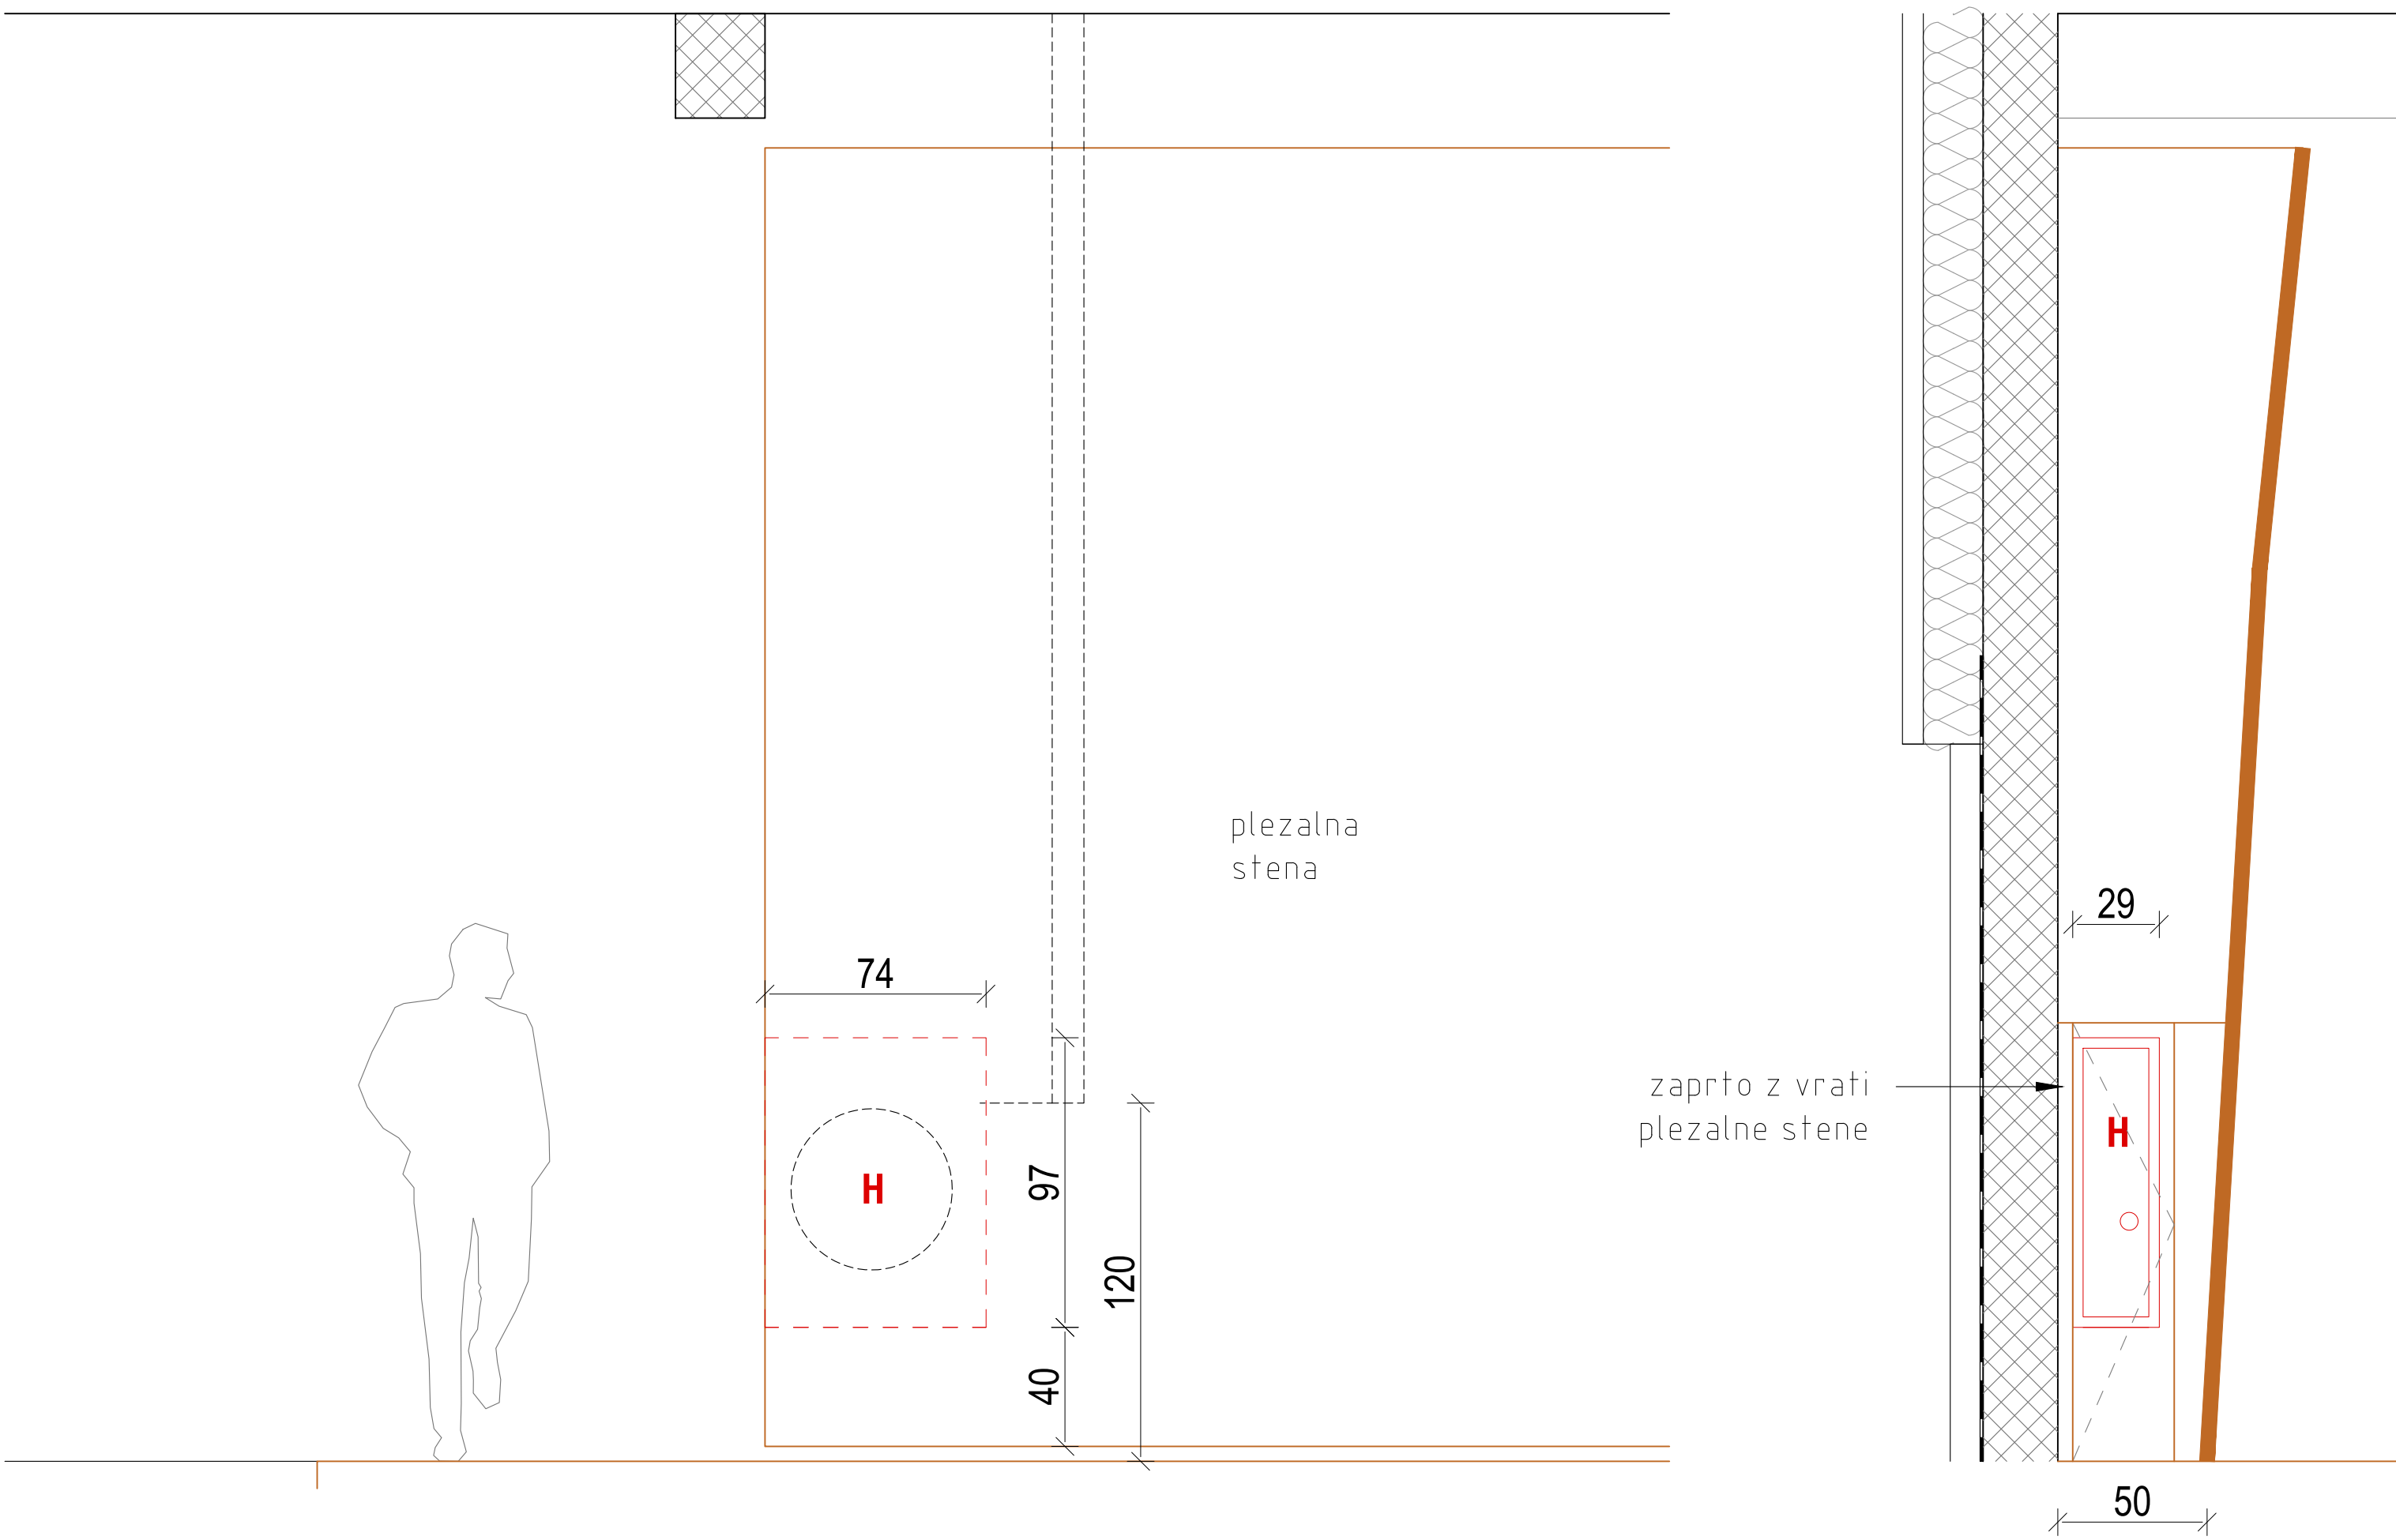

TLORIS

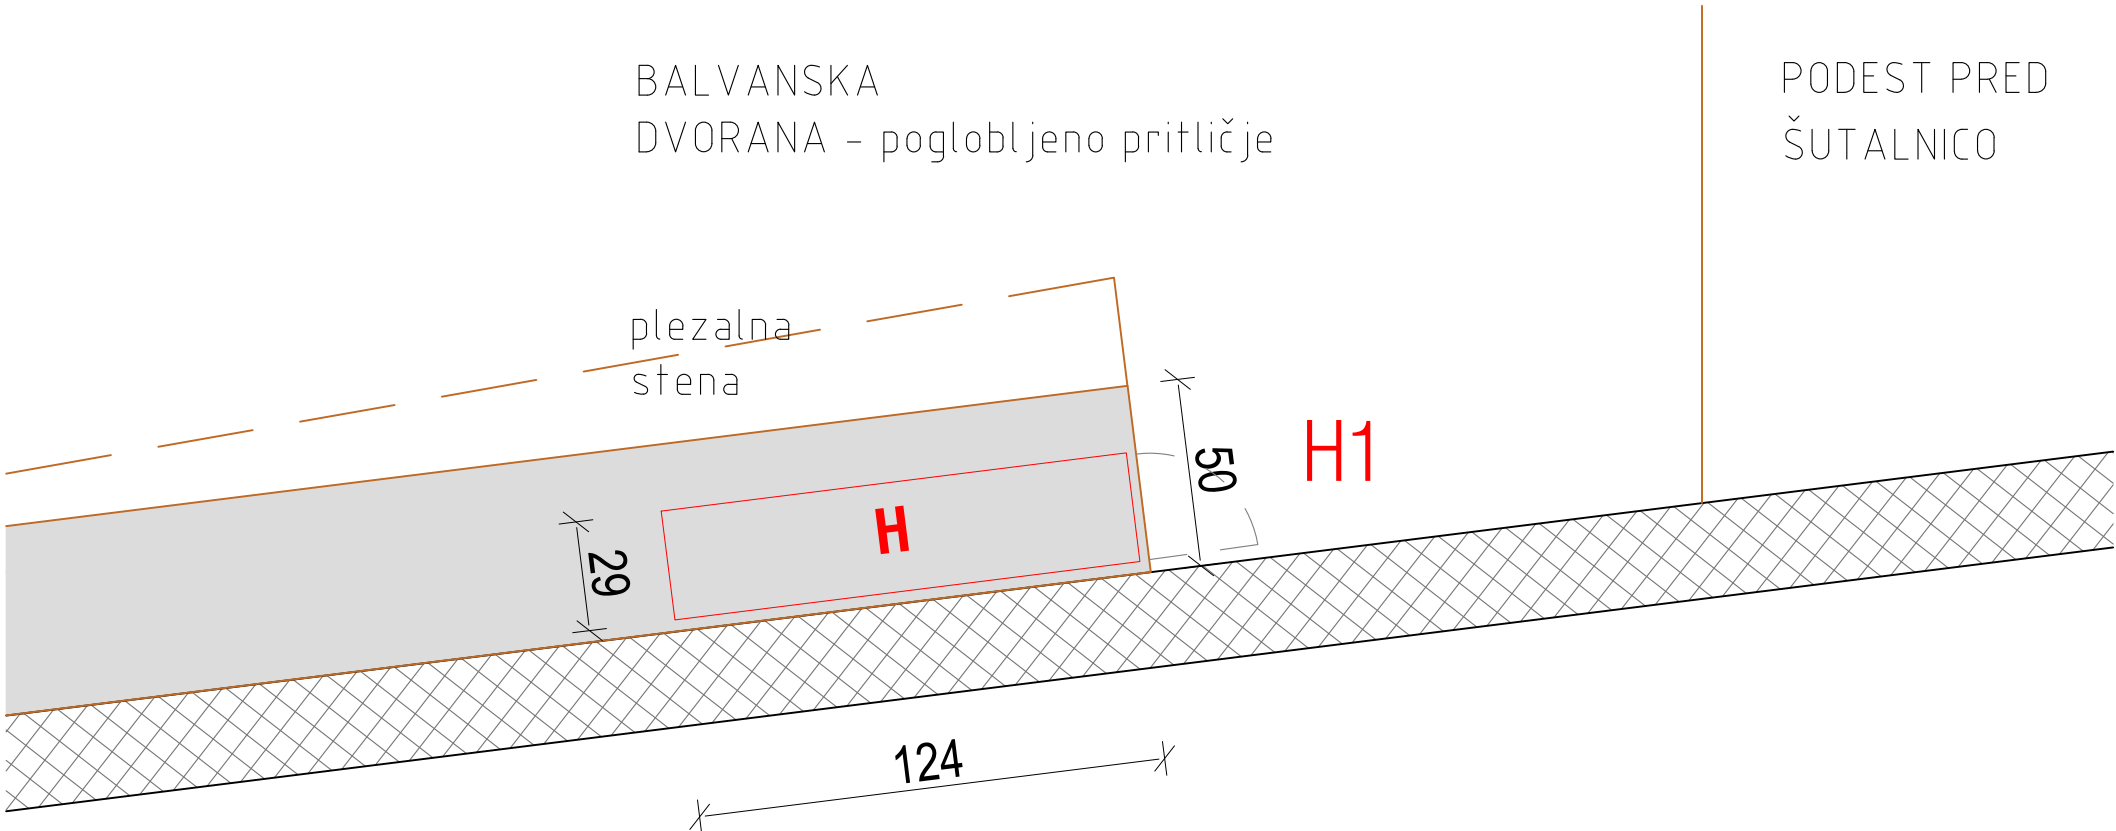


H2


1x HIDRANT + 1x GASILNIK / pritliče ob sanitarijah (J hodnik)

<div>zunanje mere omarice</div> <div>gradbena mera odprtine</div> <div>pritrditev/vgradnja</div>	<div>1040mm omarica + 300mm utor x 840 x 250</div> <div>enaka podani meri omarice</div> <div>v AB steno</div>	<div>tip omarice</div> <div>"EURO" GALLUS tip 1-C/K-30</div> <div>dim:    š1040 x v840 x g250 mm</div>
<div>maska/vrata omarice</div> <div>posebnosti</div>	<div>kovinska maska dim. 154 x 245 z delitvami</div> <div>grafične oznake na kovinski maski</div>	<div>oprema hidrantne omarice</div> <div>1 kos priključni ventil 2" MS</div> <div>1 kos gibljivi priključek 2" MS</div> <div>1 kos kolut s cevjo 30m DN25, EN 694</div> <div>1 kos EURO ročnik DN25/6,EN6</div>
<div>opombe</div>		<div>merilo</div> <div>1:50</div>

POGLED

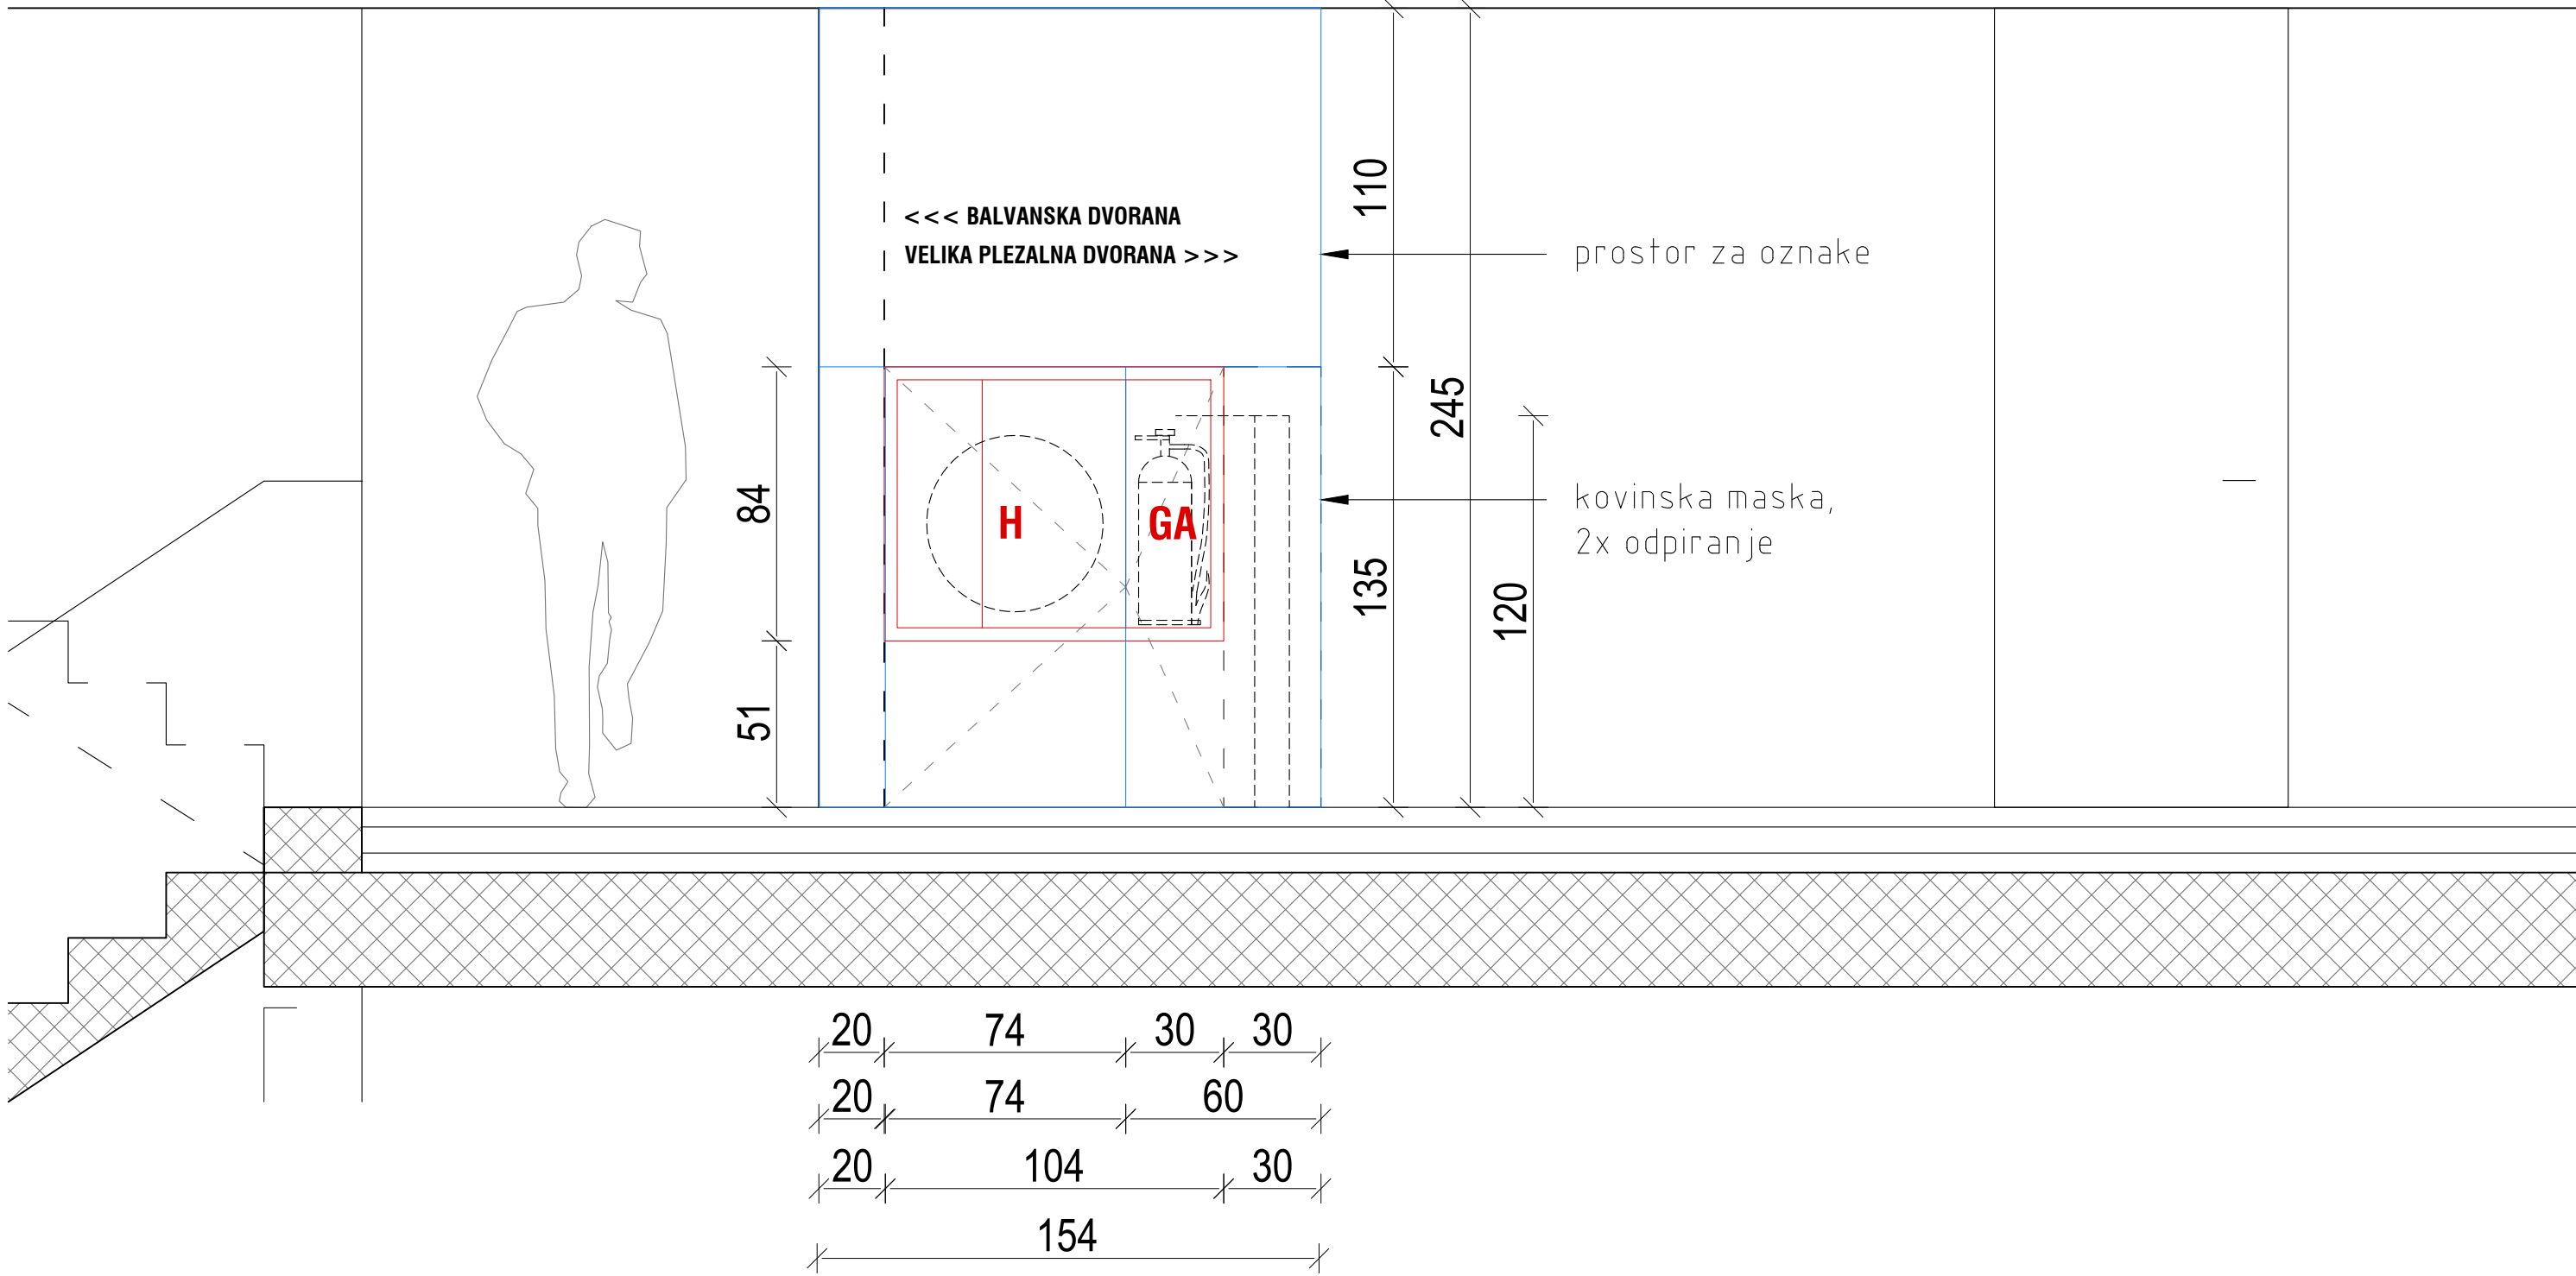

TLORIS

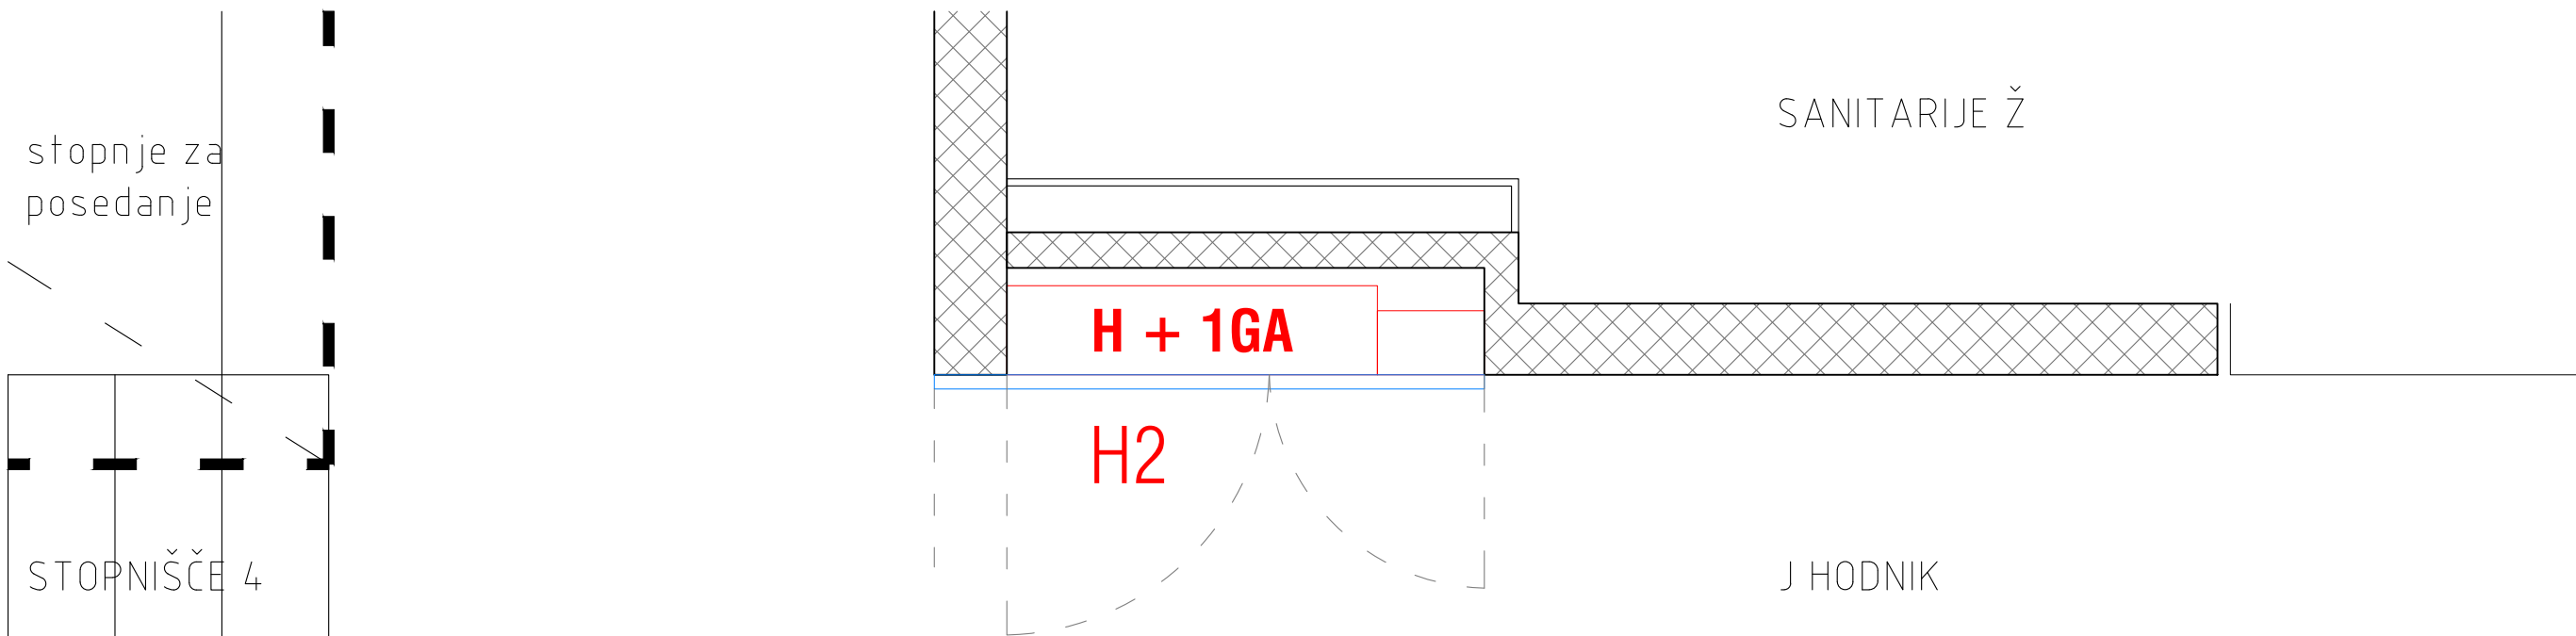


H3


1x HIDRANT in 1x GASILNIK / pritličje ob steklenem hodniku

<div>zunanje mere omarice</div>	1040mm omarica + 300mm utor x 840 x 250	<div>tip omarice</div> <div>"EURO" GALLUS tip 1-C/K-30</div> <div>dim:   š1040 x v840 x g250 mm</div>
<div>gradbena mera odprtine</div>	enaka podani meri omarice	
<div>pritrditev/vgradnja</div>	v AB steno kovinska maska dim. 210 x 245 z delitvami	
<div>maska/vrata omarice</div>	grafične oznake na kovinski maski	<div>oprema hidrantne omarice</div> <div>1 kos priključni ventil 2" MS</div> <div>1 kos gibljivi priključek 2" MS</div> <div>1 kos kolut z cevjo 30m DN25, EN 694</div> <div>1 kos EURO ročnik DN25/6,EN671</div>
<div>posebnosti</div>		
<div>opombe</div>		<div>merilo</div> <div>1:50</div>

POGLED

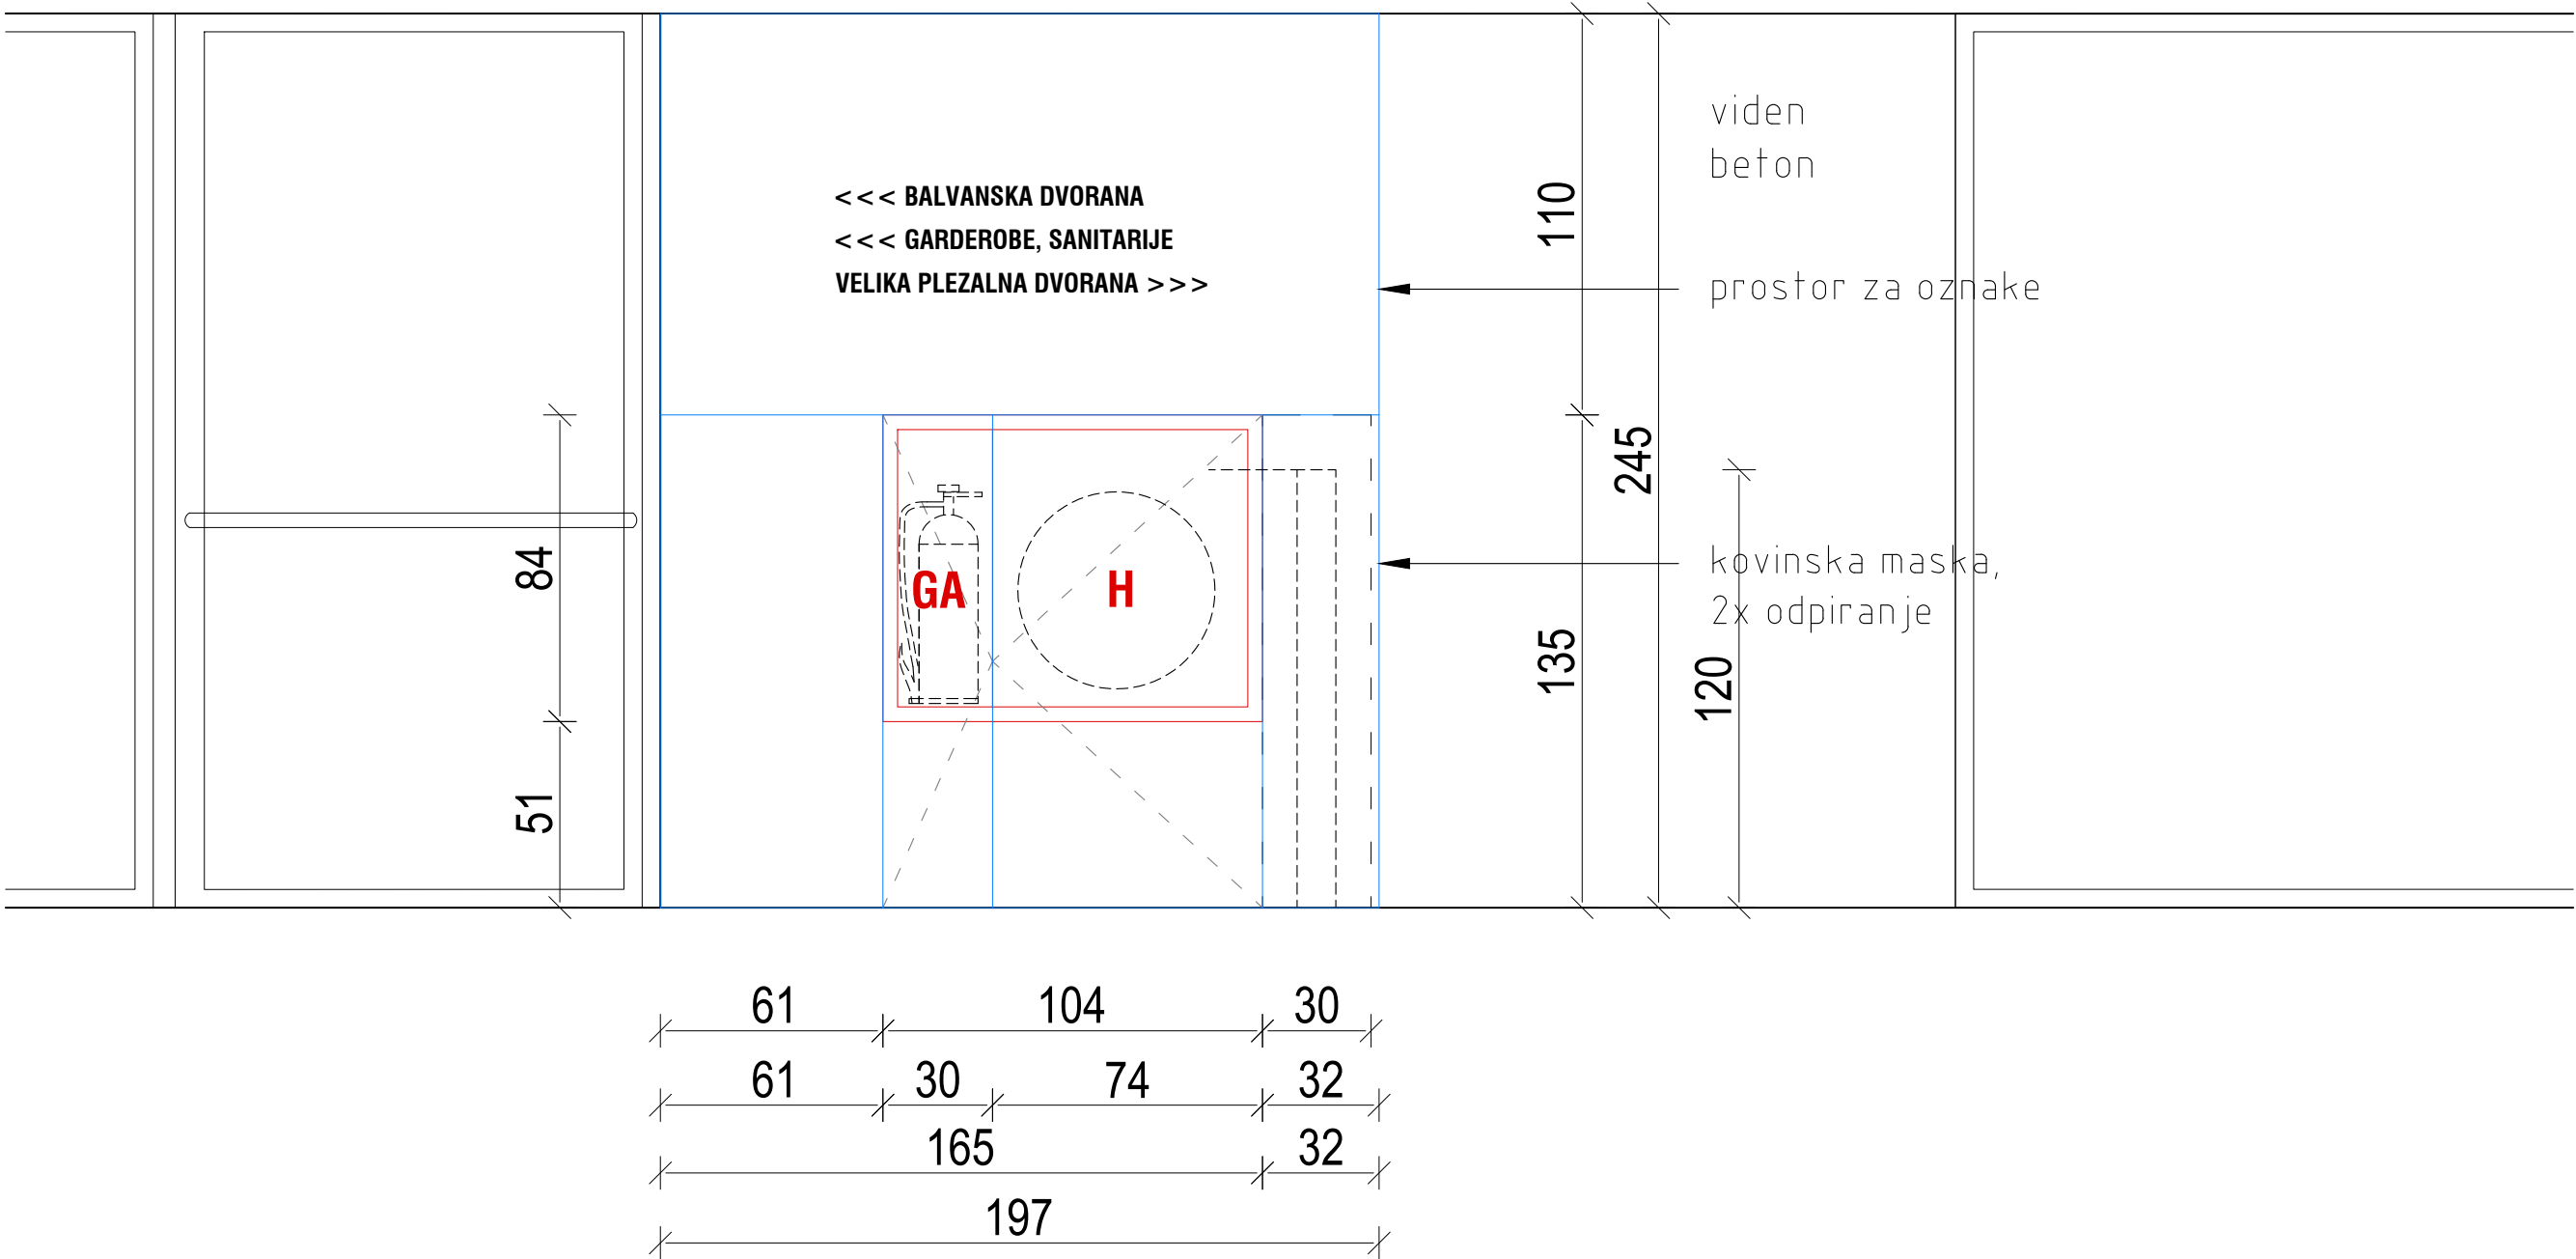

TLORIS

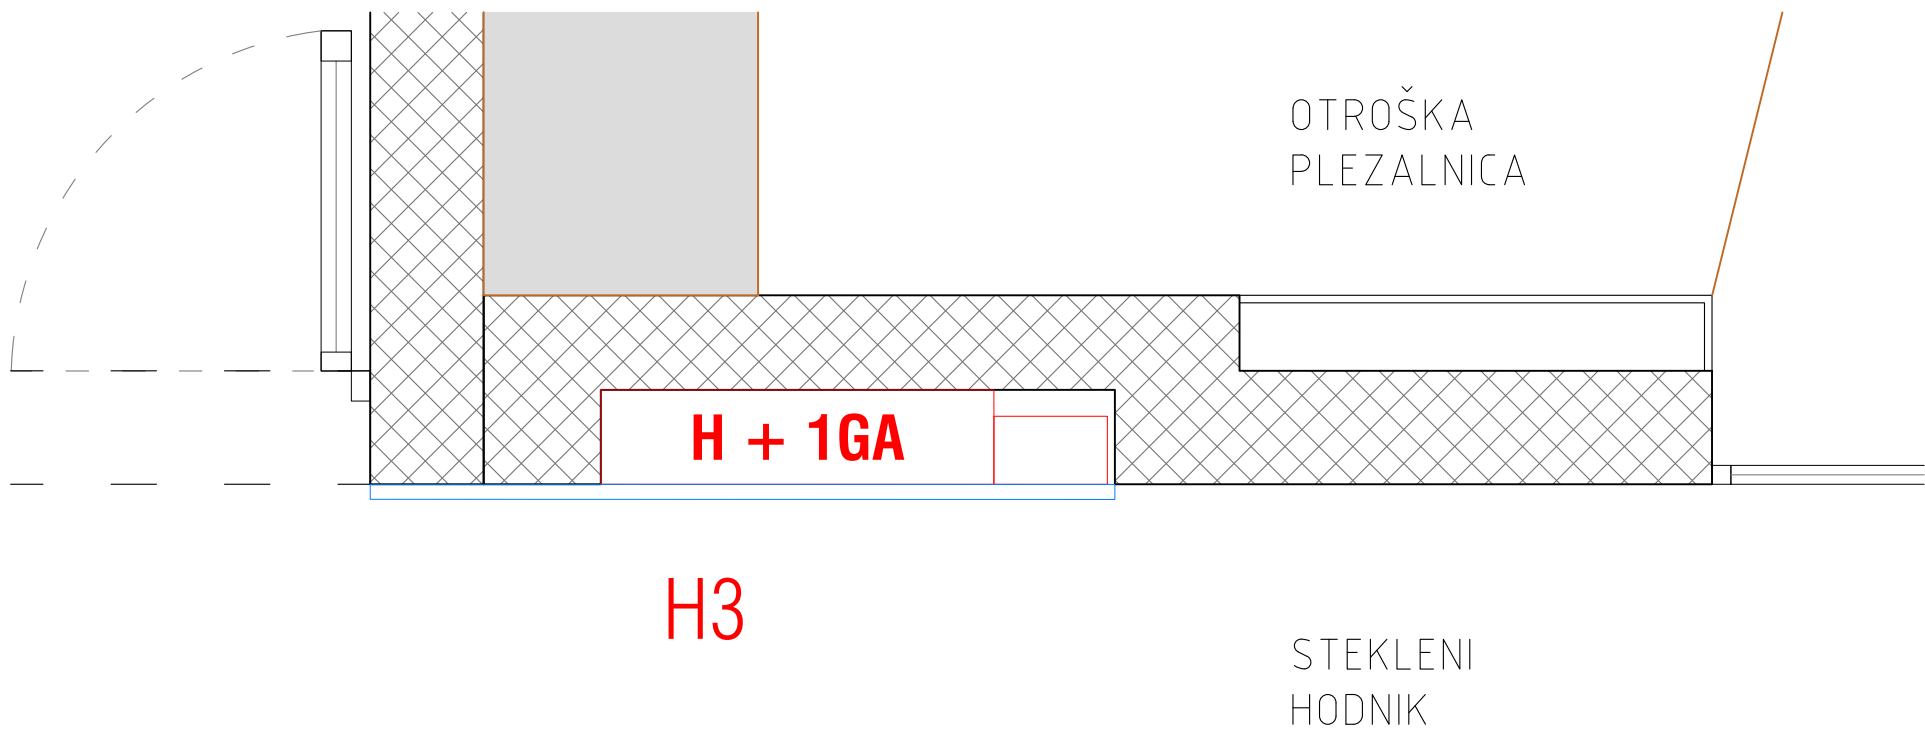


H4


1x HIDRANT - STRANSKI / visoka dvorana

<div>zunanje mere omarice</div>	š290 + 290 x v970 x g740 mm	<div>tip omarice</div> <div>"EURO" GALLUS tip 1-C-LEF-Q-30 in bočna omarica za 1 gasilnik</div> <div>dim: š290 + 290 x v970 x g740 mm</div> <div>bočni izvlek - vgrajen v plezalno steno</div>
<div>gradbena mera odprtine</div>	skupna mera omaric (+2cm)	
<div>pritrditev/vgradnja</div>	v plezalno steno	
<div>maska/vrata omarice</div>	tipska omarica zaprta z vrati plezalne stene	<div>oprema hidrantne omarice</div> <div>1 kom priključni ventil MS DN50/2 " DIN 14461-3 s spojko C-52 ali DN25/1" s spojko D-25</div> <div>1 kom gibljivi nastavek MS DN50/2" DIN 14461-5</div> <div>30 m cev gumirana DN25 1" EN 694, navita na kolutu EN671-1</div> <div>1 kom ročnik MS Euro EN 671 DN25/8</div>
<div>posebnosti</div>		
<div>opombe</div>		
		<div>merilo</div> <div>1:50</div>


POGLED

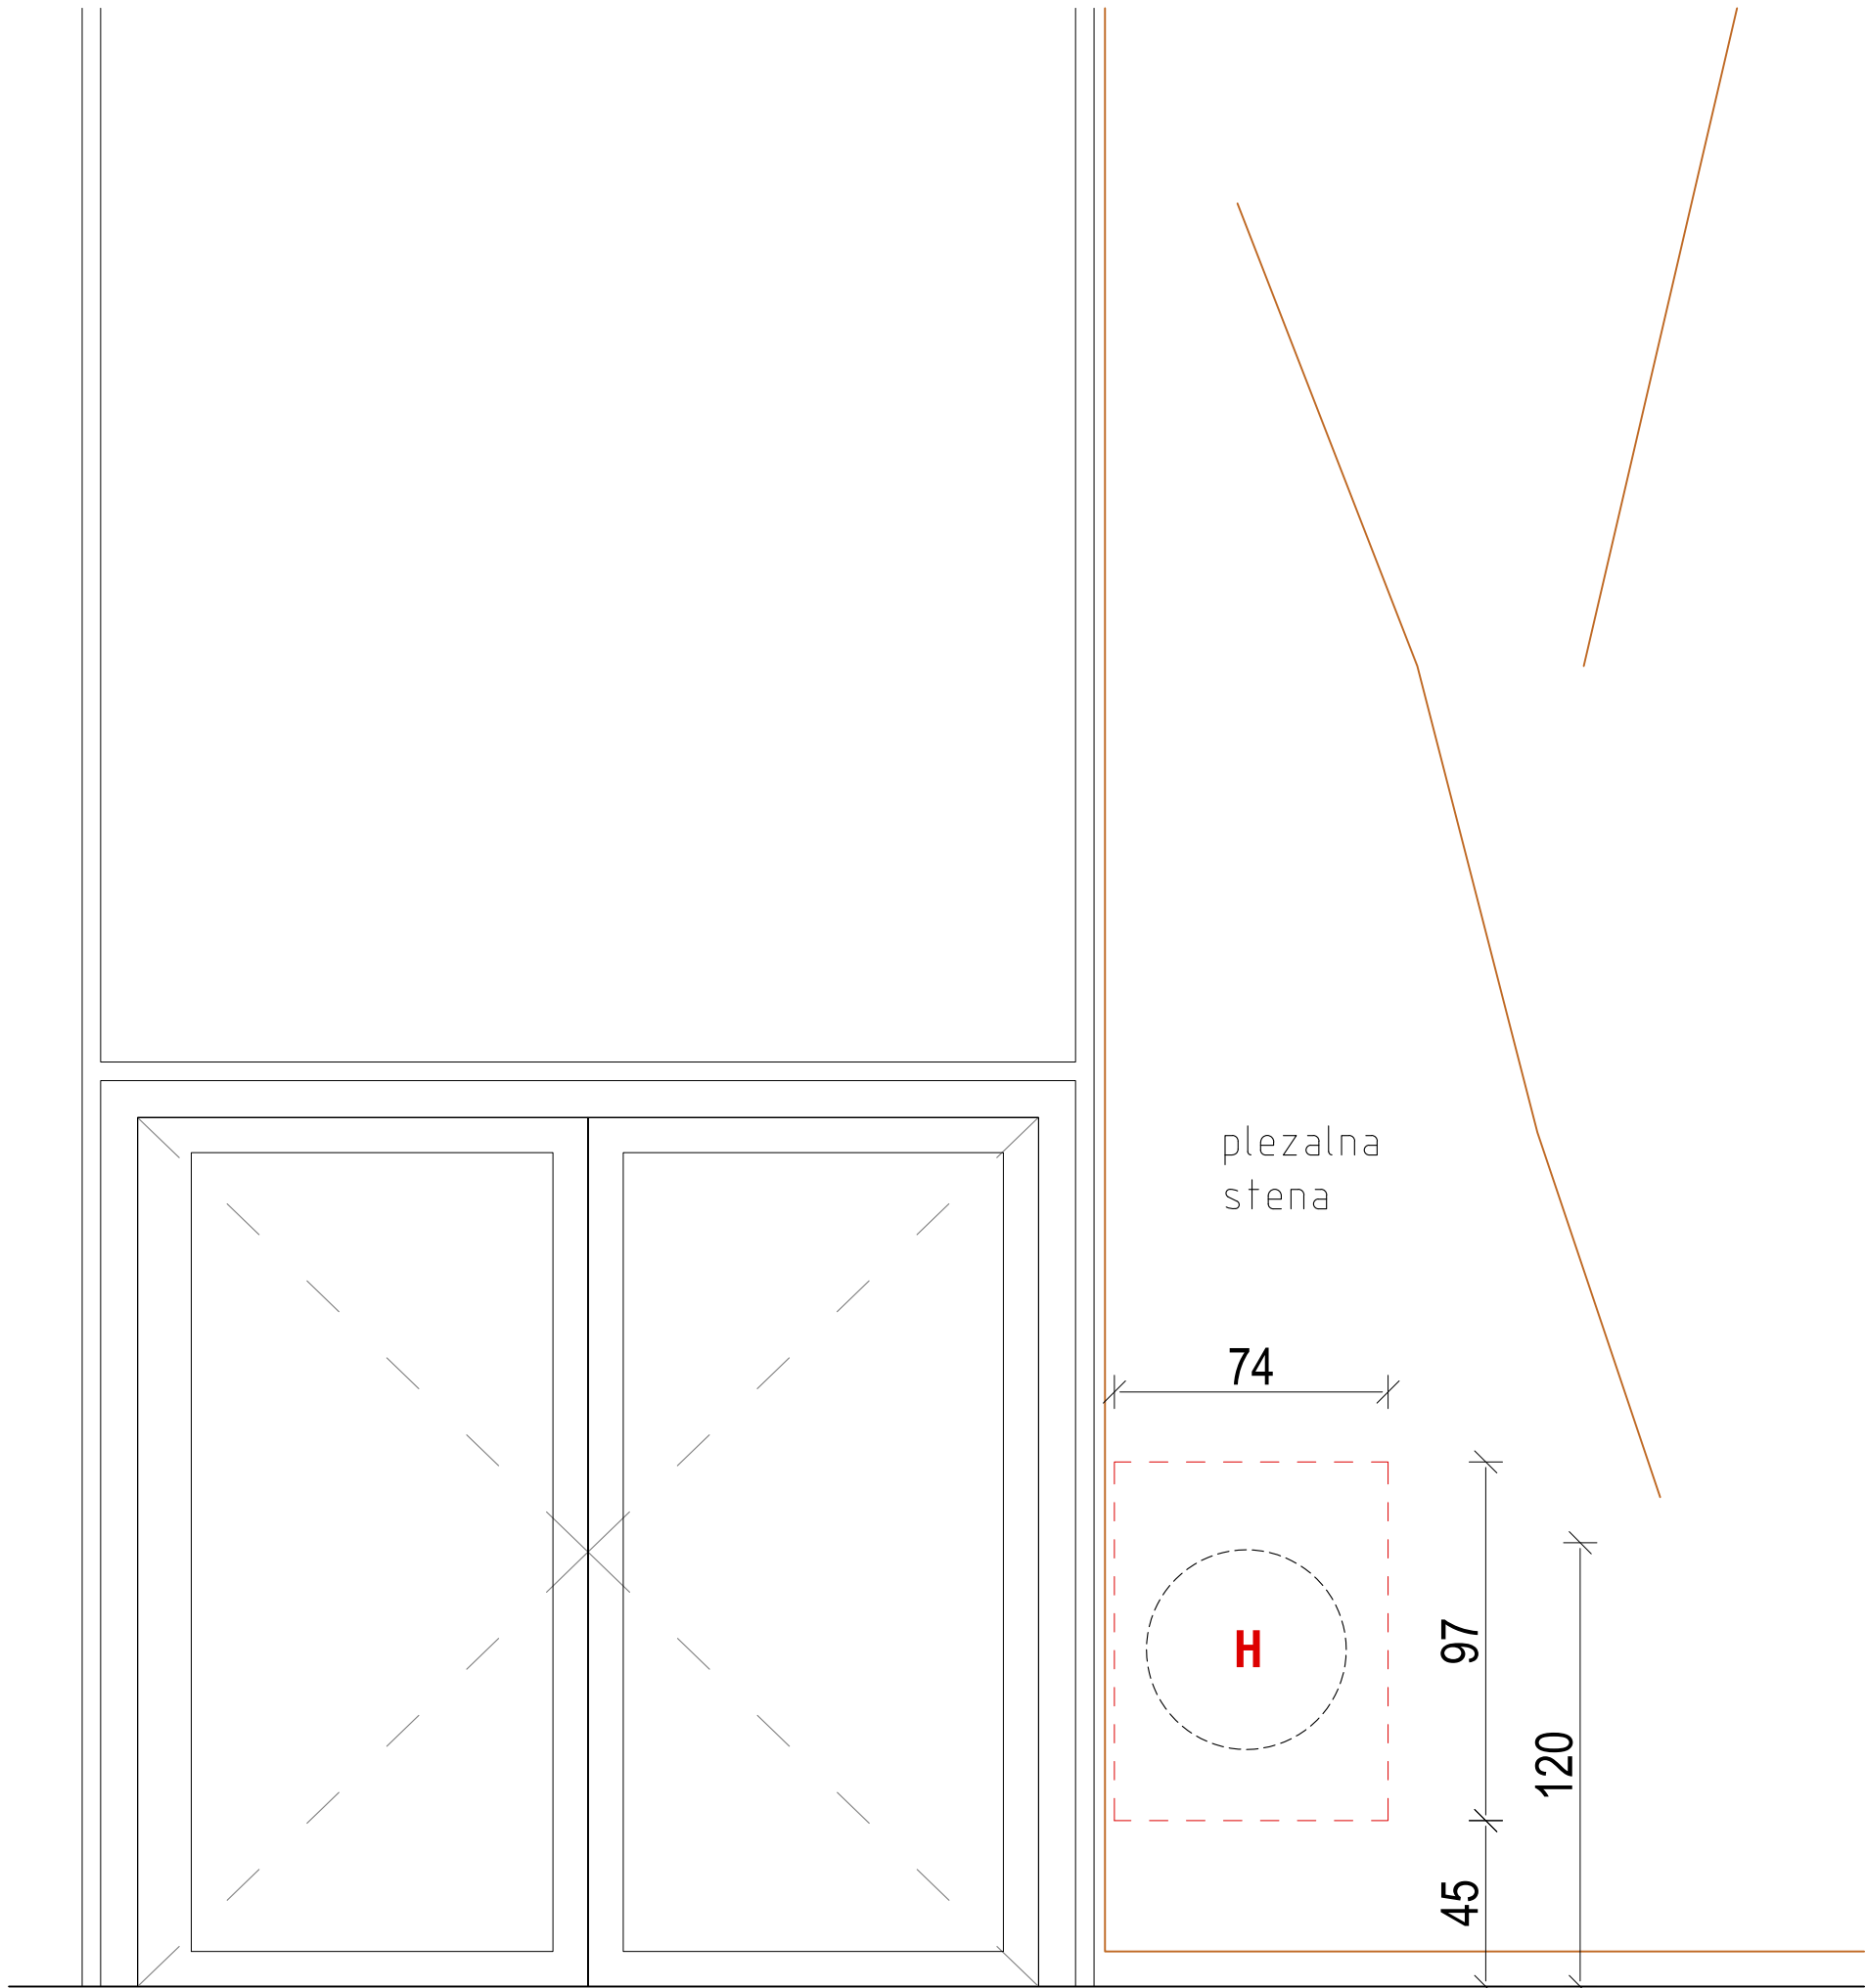

PREREZ

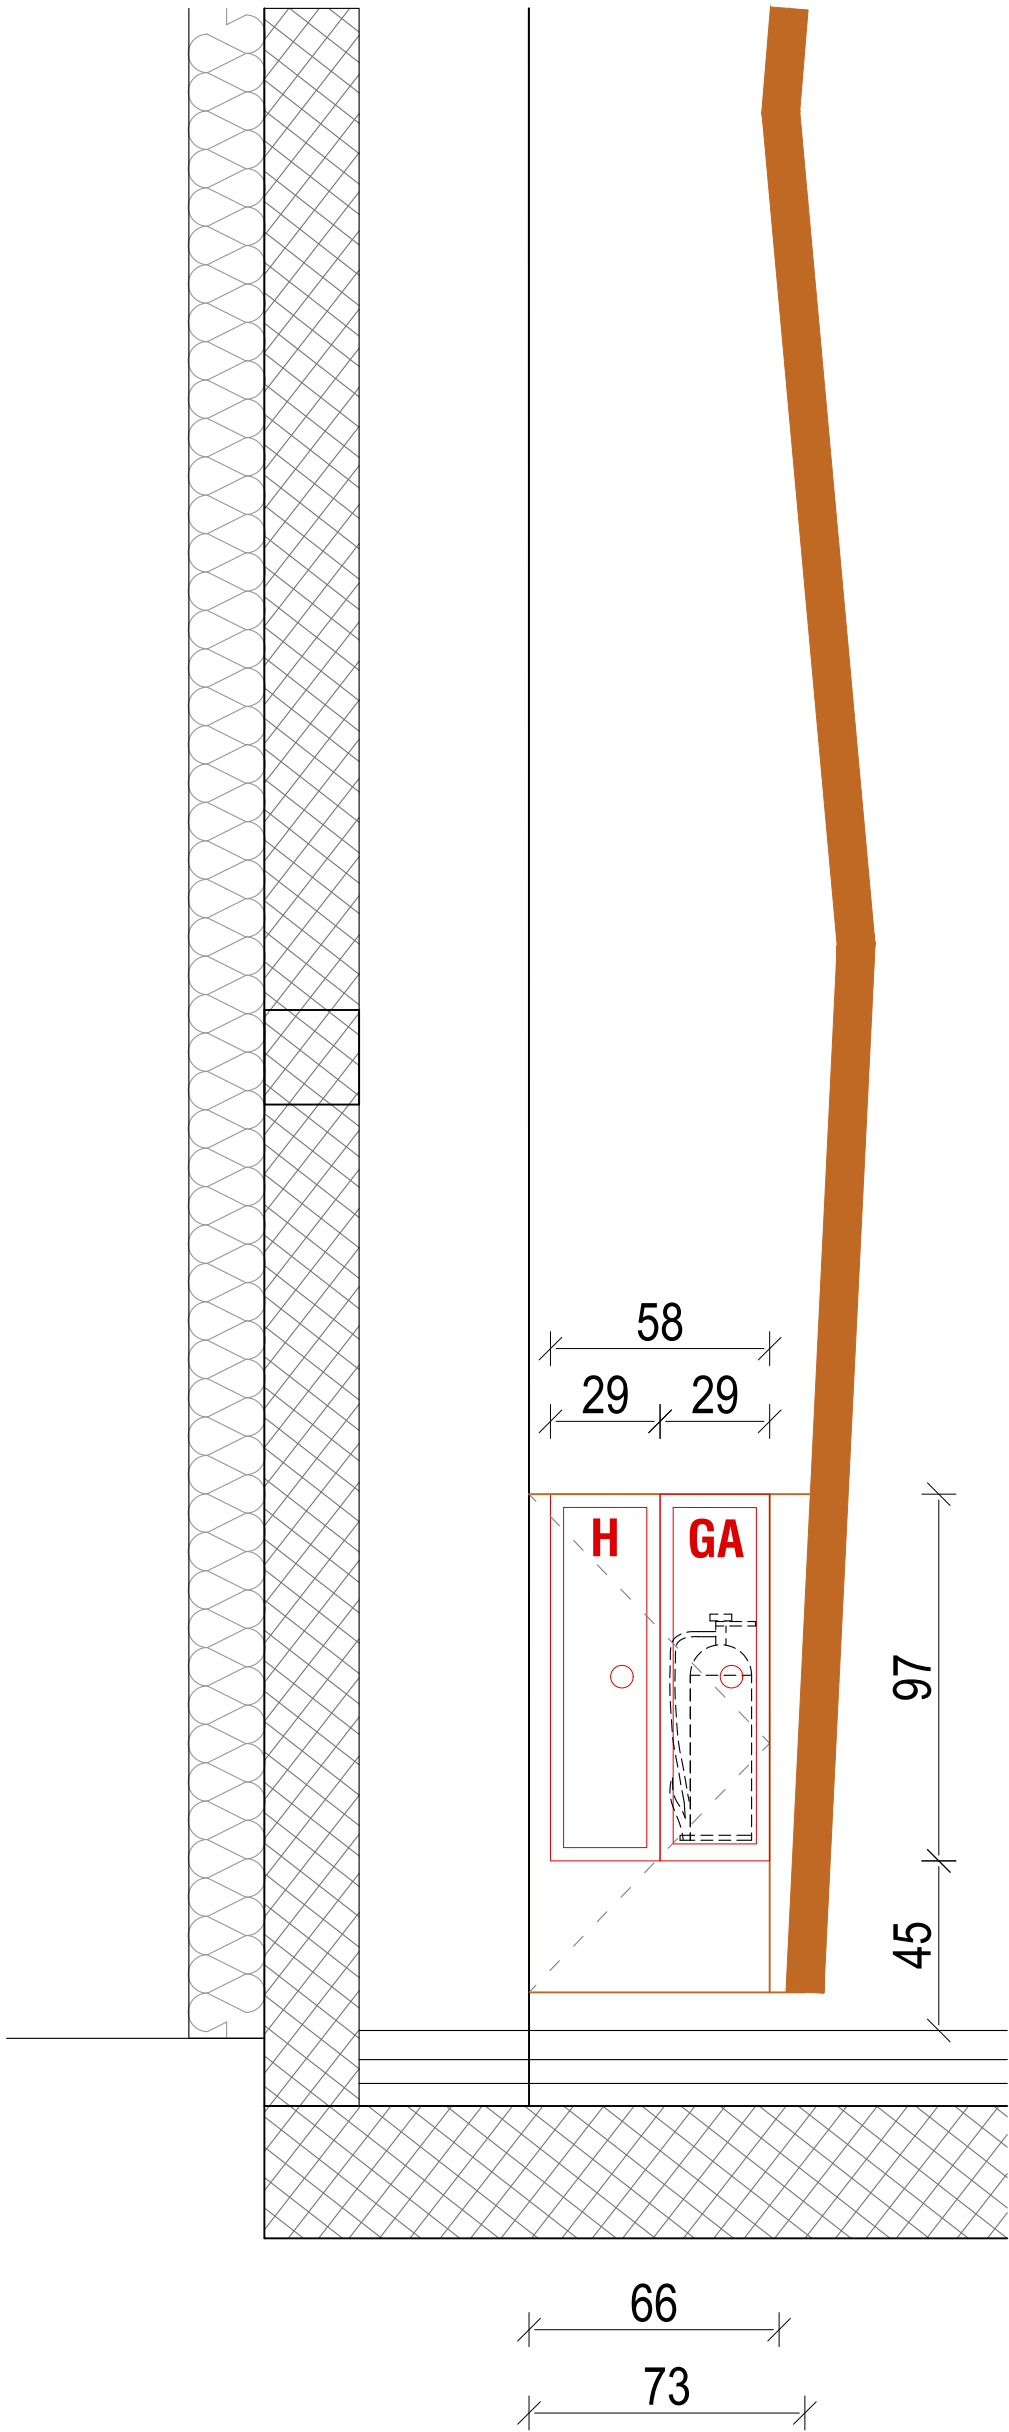

TLORIS

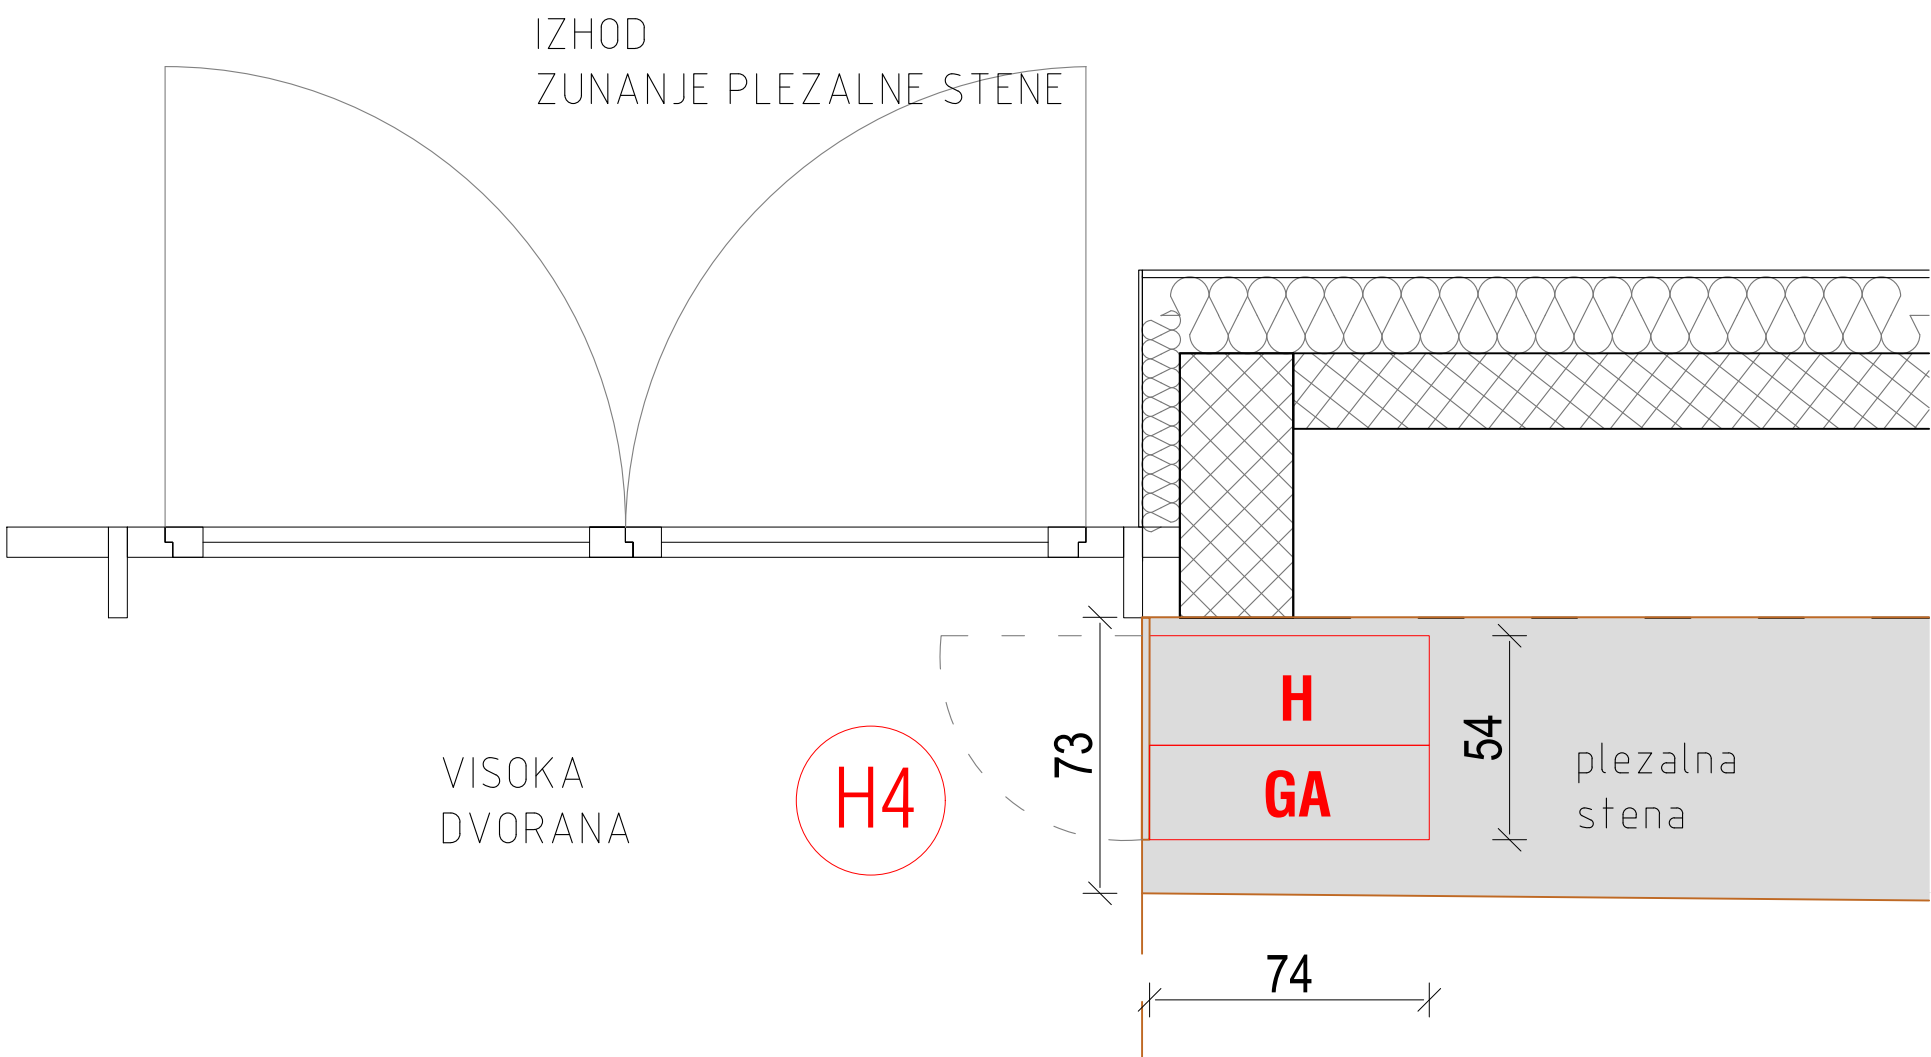




H5

1x HIDRANT - STRANSKI / v visoki dvorani (ob avtodvigalu)


<b>zunanje mere omarice</b>	š290 x v970 x g740 mm	<b>tip omarice</b>  "EURO" GALLUS tip 1-C-LEF-Q-30 dim: š290 x v970 x g740 mm bočni izvlek - vgrajen v plezalno steno
<b>gradbena mera odprtine</b>	enaka podani meri omarice	
<b>pritrditev/vgradnja</b>	v plezalno steno	
<b>maska/vrata omarice</b>	tipska omarica zaprta z vrati plezalne stene	<b>oprema hidrantne omarice</b>  1 kom priključni ventil 2 " DIN 14461-3 s spojko 2" DIN 86204 1 kom gibljivi nastavek 2" DIN 14461-5 30 m cev gumirana DN25 1" EN 694, navita na kolutu EN671-1 1 kom ročnik Euro EN 671 DN25/6mm
<b>posebnosti</b>		
<b>opombe</b>		<b>merilo</b> 1:50

POGLED

PREREZ

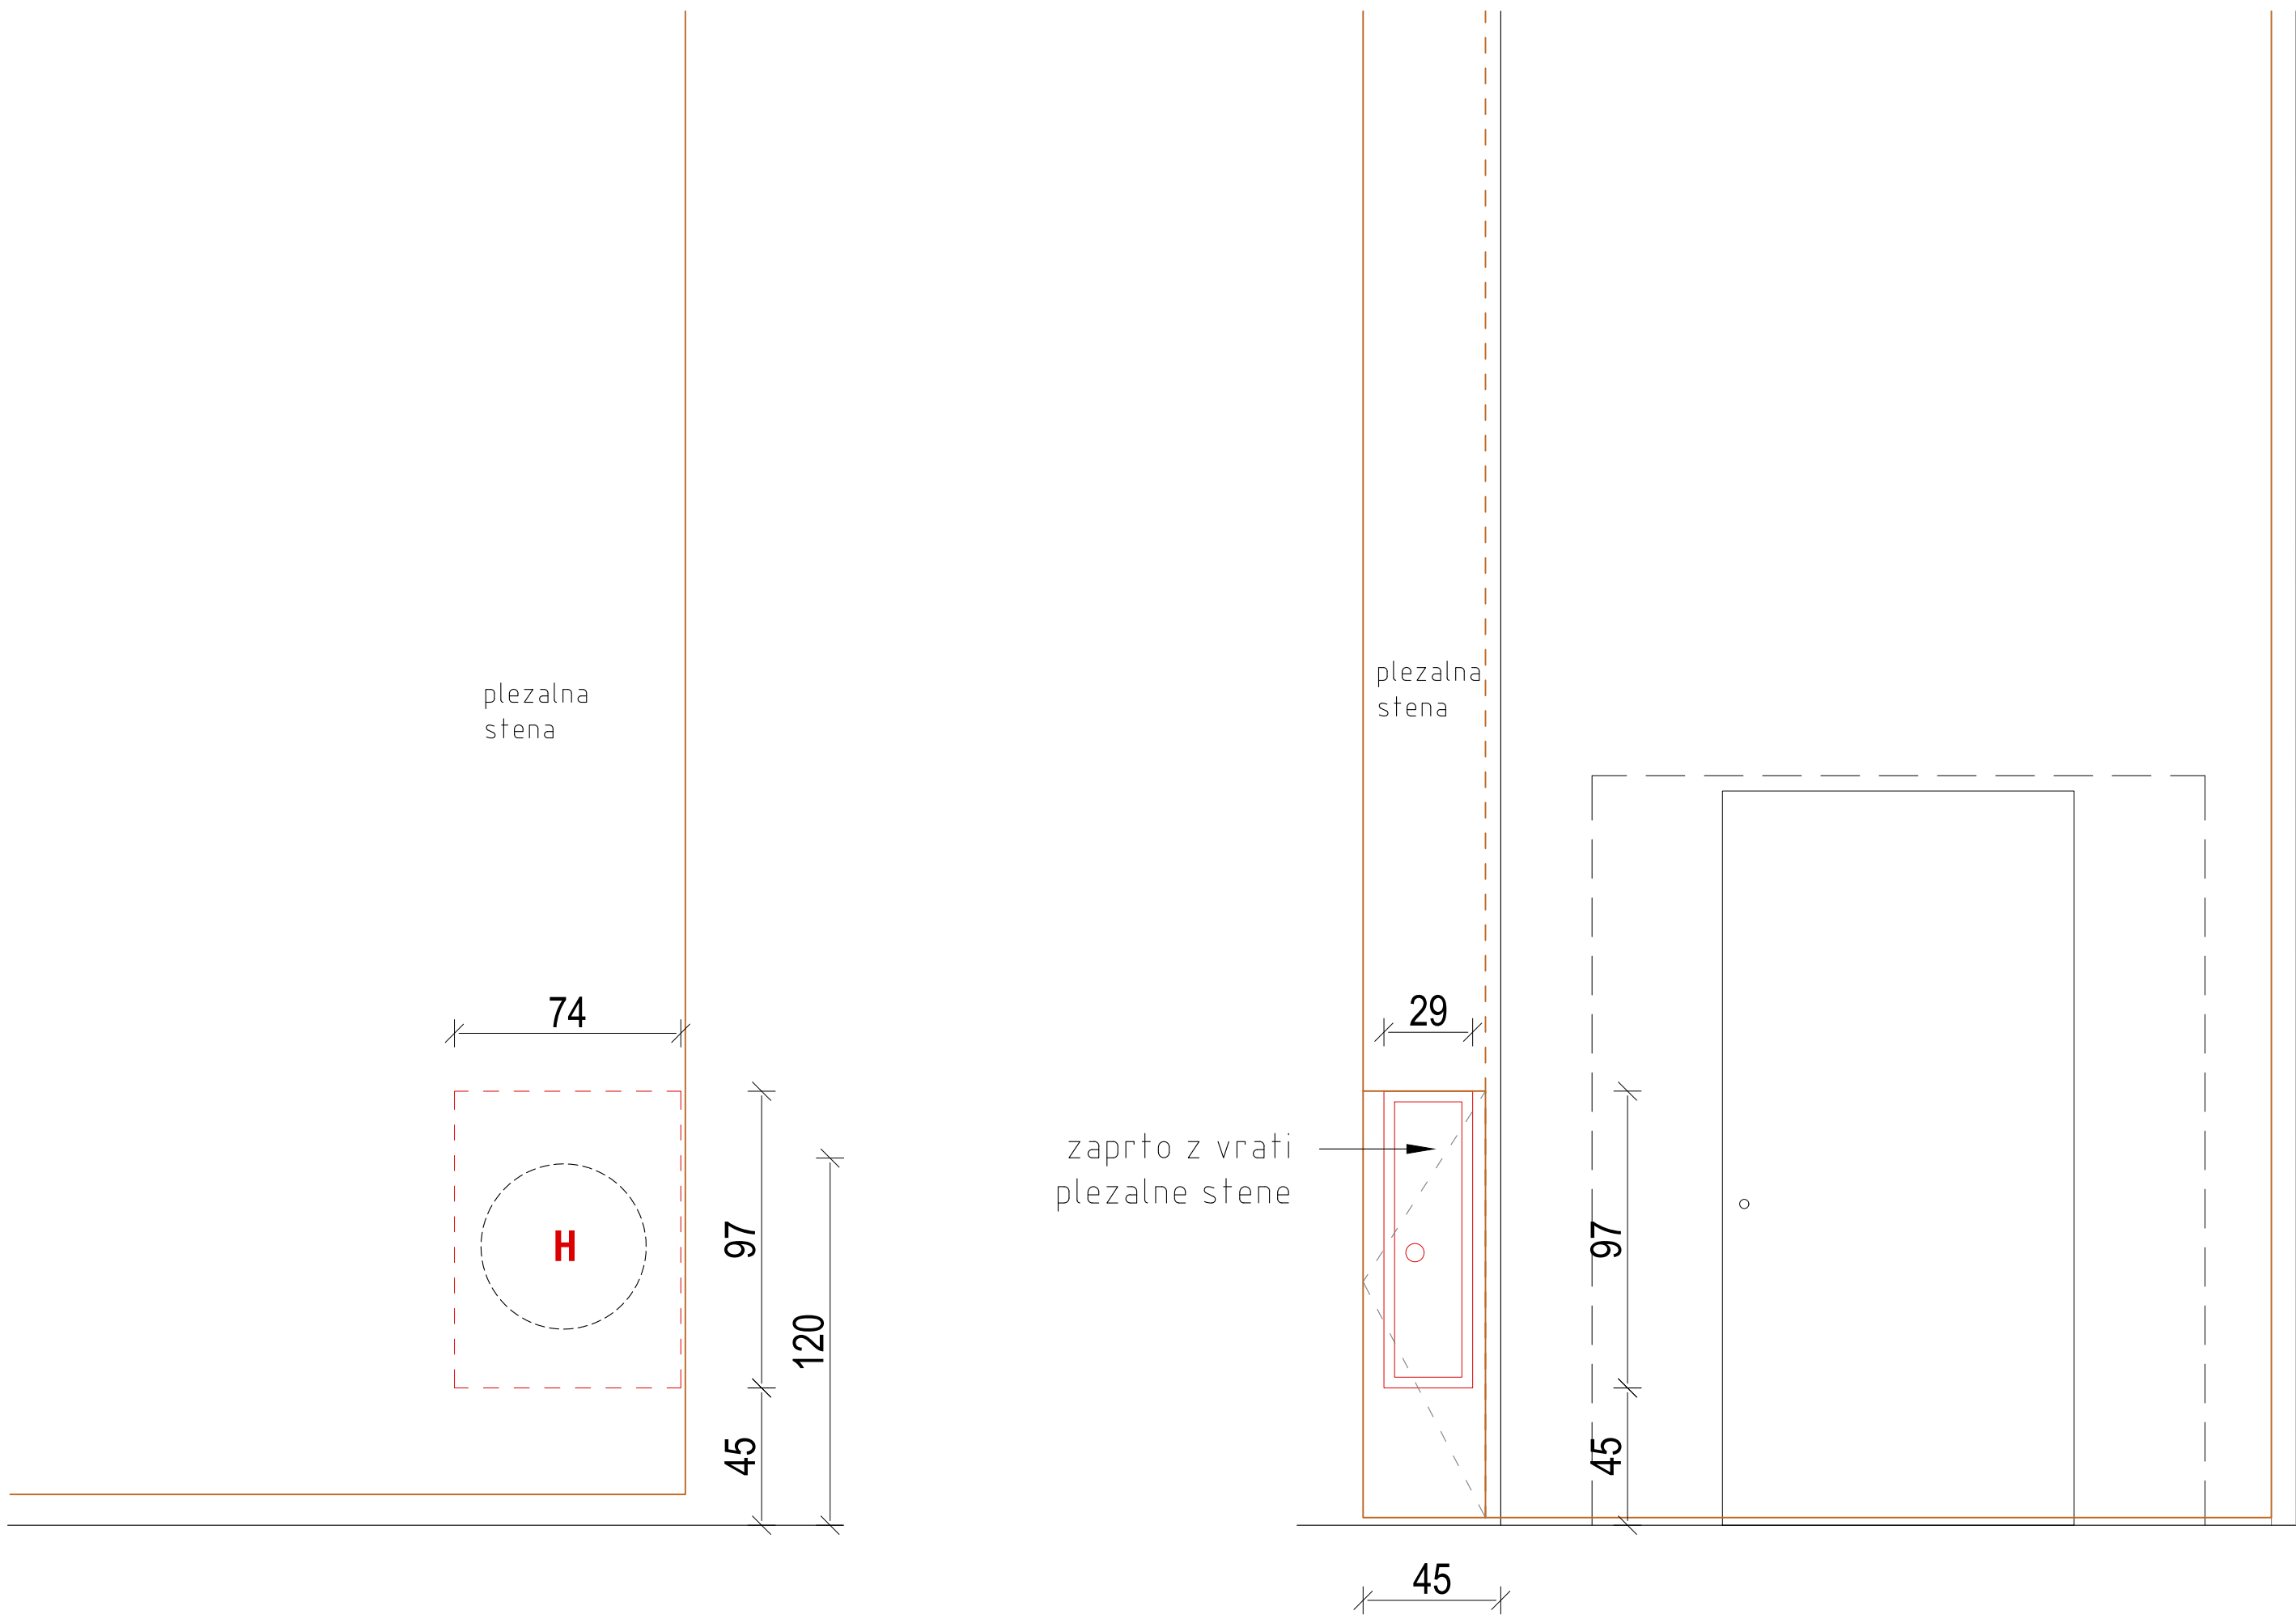

TLORIS

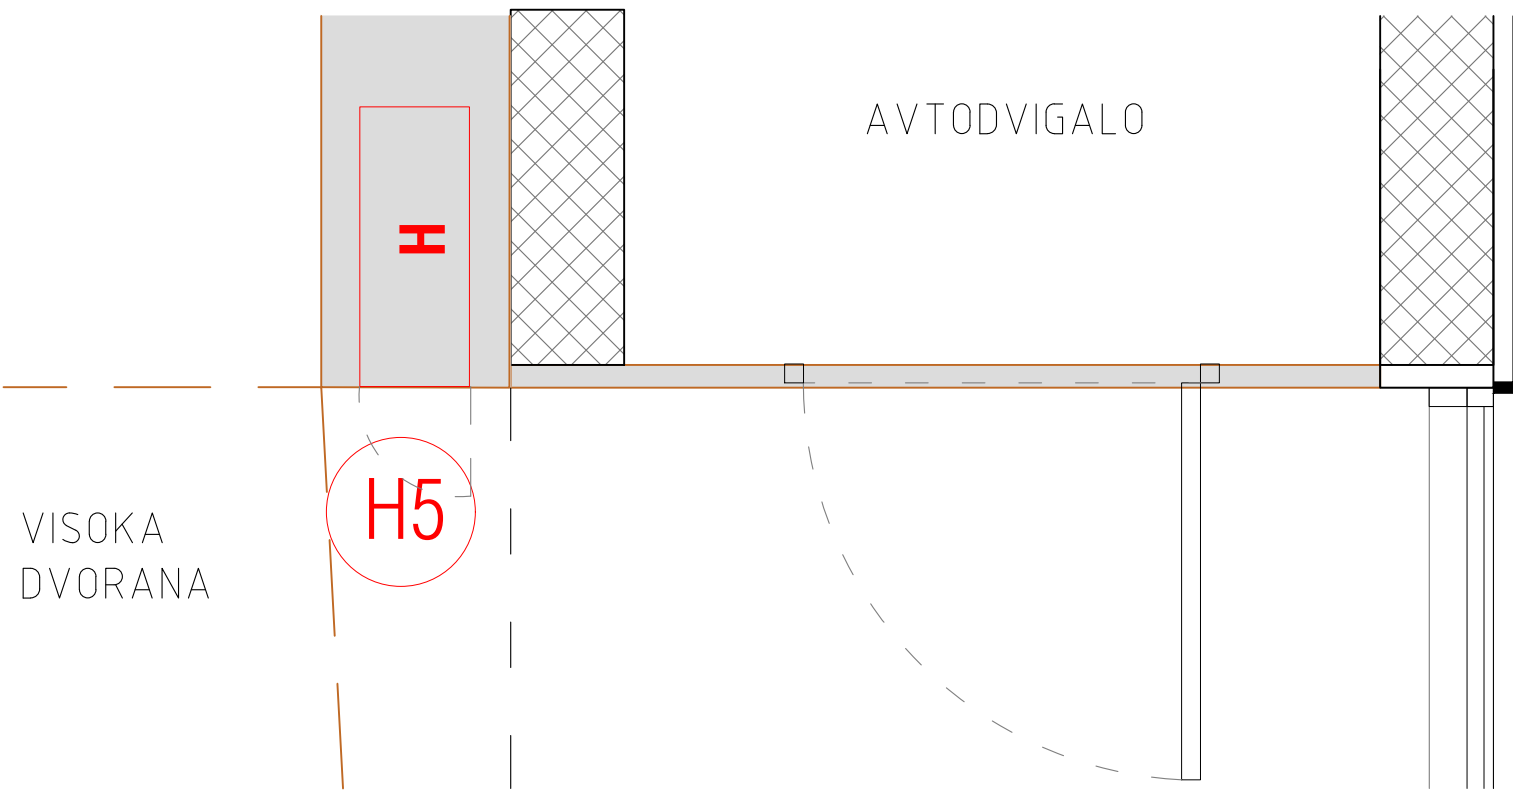




# H6, H9, H12, H14

1x HIDRANT in 1X GASILNIK / skladišče, več etaž


<div>zunanje mere omarice</div> <div>gradbena mera odprtine</div> <div>pritrditev/vgradnja</div>	<div>š1040 x v840 x g250 mm</div> <div>nadometna omarica, na AB steno</div>	<div>tip omarice</div> <div>"EURO" GALLUS tip 1-C/K-30 dim: š1040 x v840 x g250 mm</div>
<div>maska/vrata omarice</div> <div>posebnosti</div>	<div>oprema hidrantne omarice</div> <div>1 kos priključni ventil 2" MS 1 kos gibljivi priključek 2" MS 1 kos kolut z cevjo 30m DN25, EN 694 1 kos EURO ročnik DN25/6,EN671</div>	
<div>opombe</div>		<div>merilo</div> <div>1:50</div>

POGLED

PREREZ

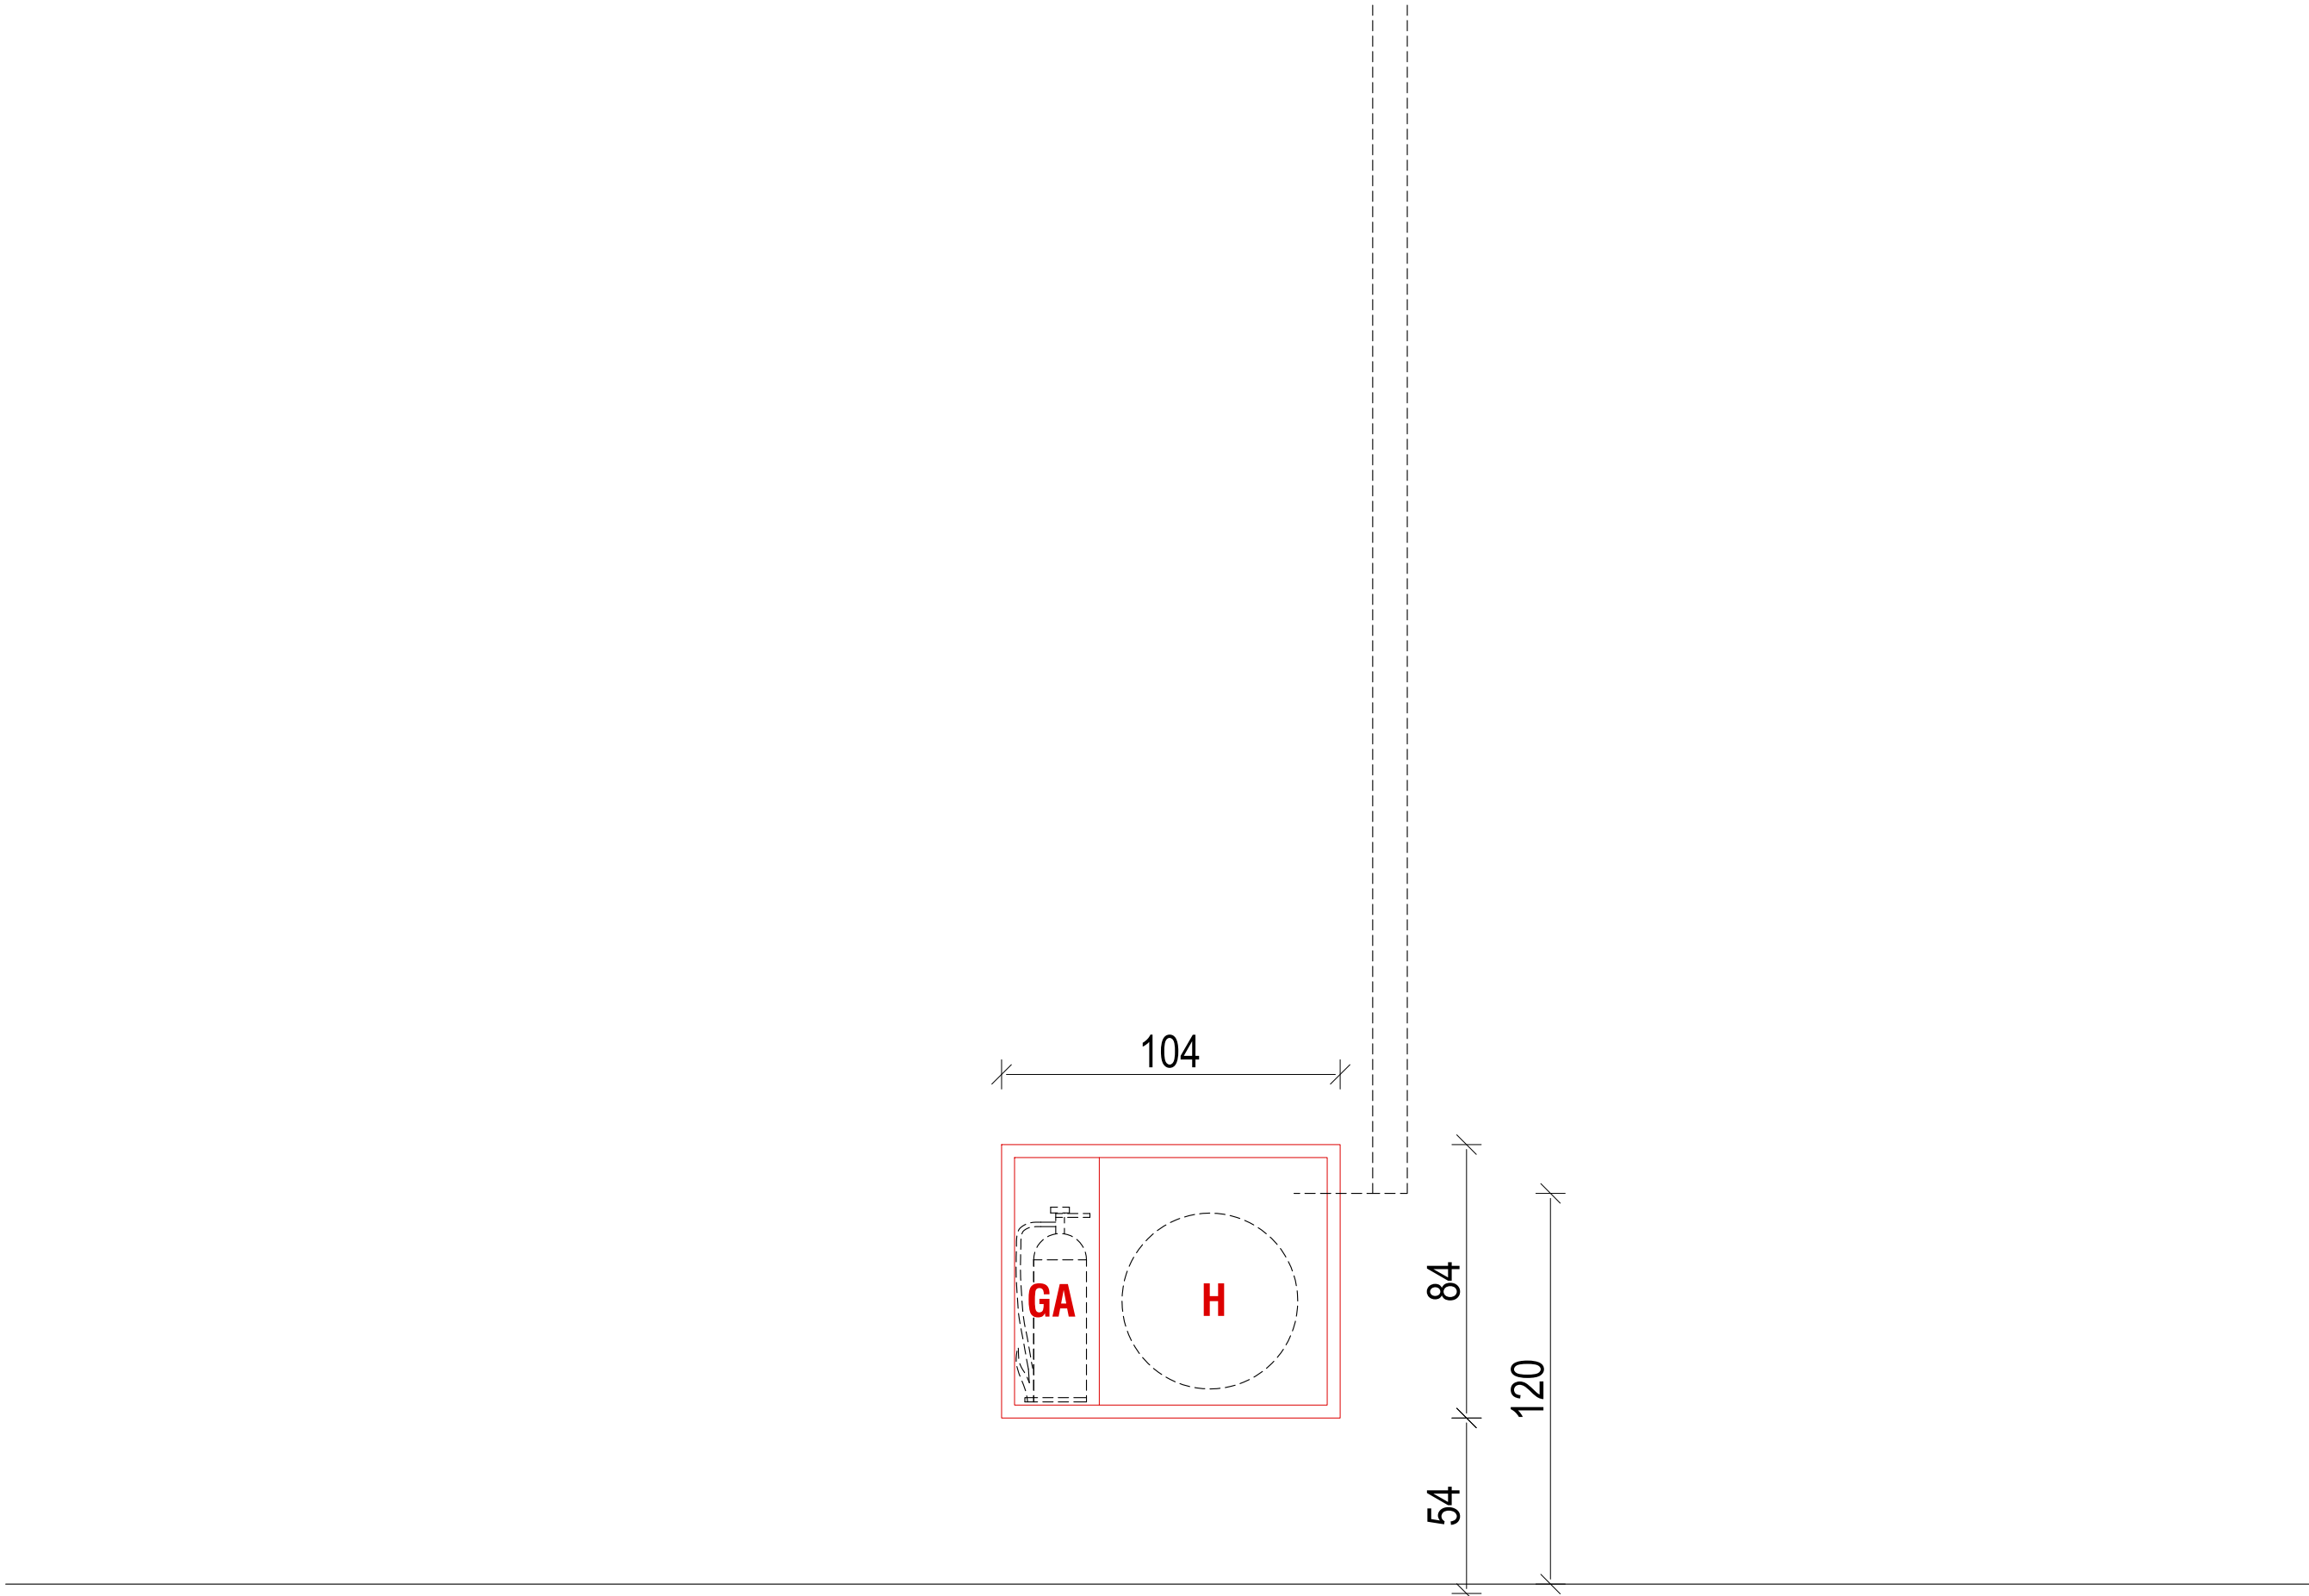

TLORIS

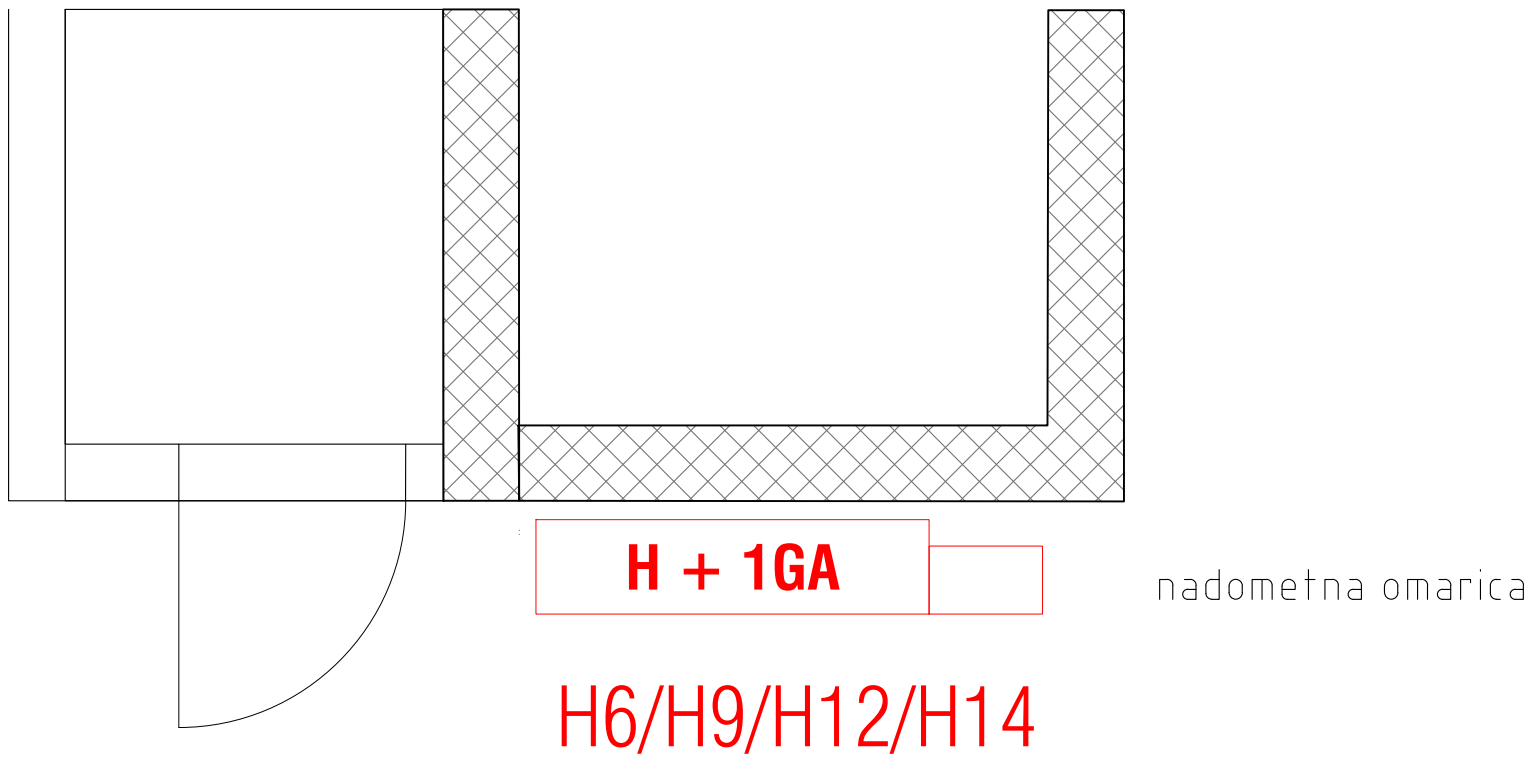


# H7

## 1x HIDRANT - STRANSKI / balvani, v medetaži


<b>zunanje mere omarice</b>	š290 x v970 x g740 mm	<b>tip omarice</b> "EURO" GALLUS tip 1-C-LEF-Q-30 dim: š290 x v970 x g740 mm bočni izvek - vgrajen v plezalno steno
<b>gradbena mera odprtine</b>		
<b>pritrditev/vgradnja</b>	v plezalno steno	
<b>maska/vrata omarice</b>	tipska omarica zaprta z vrati plezalne stene	<b>oprema hidrantne omarice</b>  1 kom priključni ventil 2 " DIN 14461-3 s spojko 2" DIN 86204 1 kom gibljivi nastavek 2" DIN 14461-5 30 m cev gumirana DN25 1" EN 694, navita na kolutu EN671-1 1 kom ročnik Euro EN 671 DN25/6mm
<b>posebnosti</b>		
<b>opombe</b>		<b>merilo</b> 1:50

POGLED

PREREZ

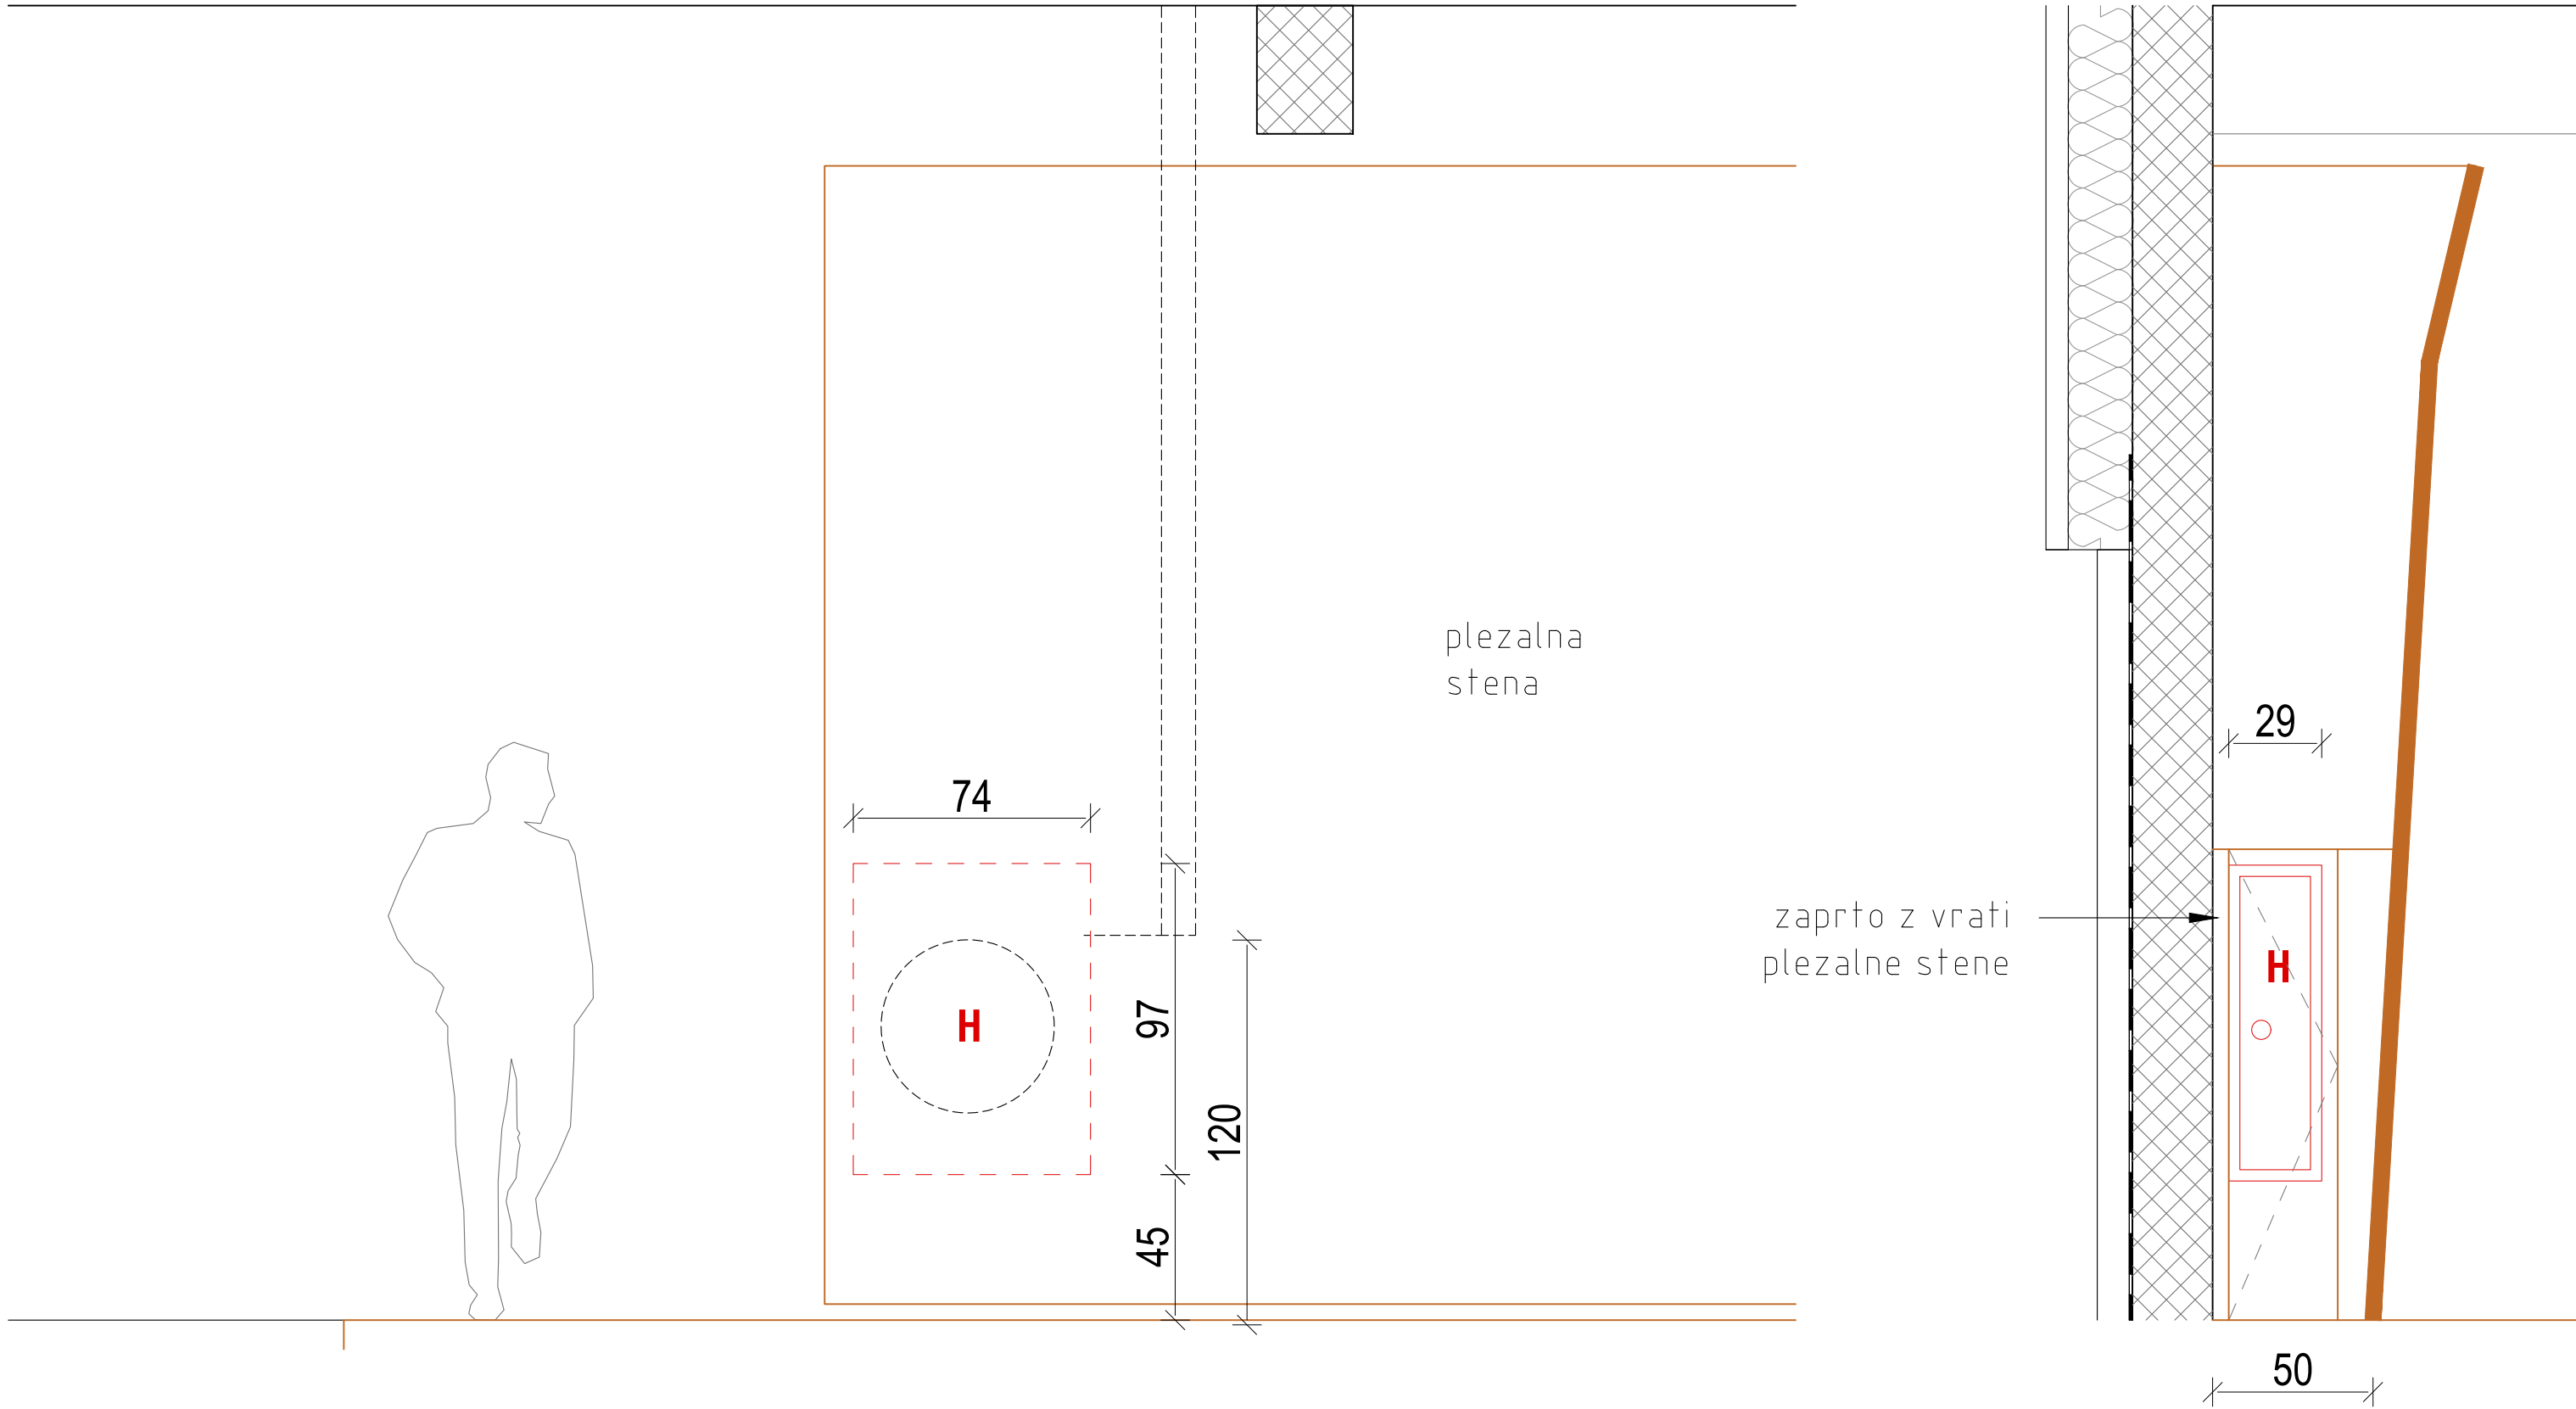

TLORIS

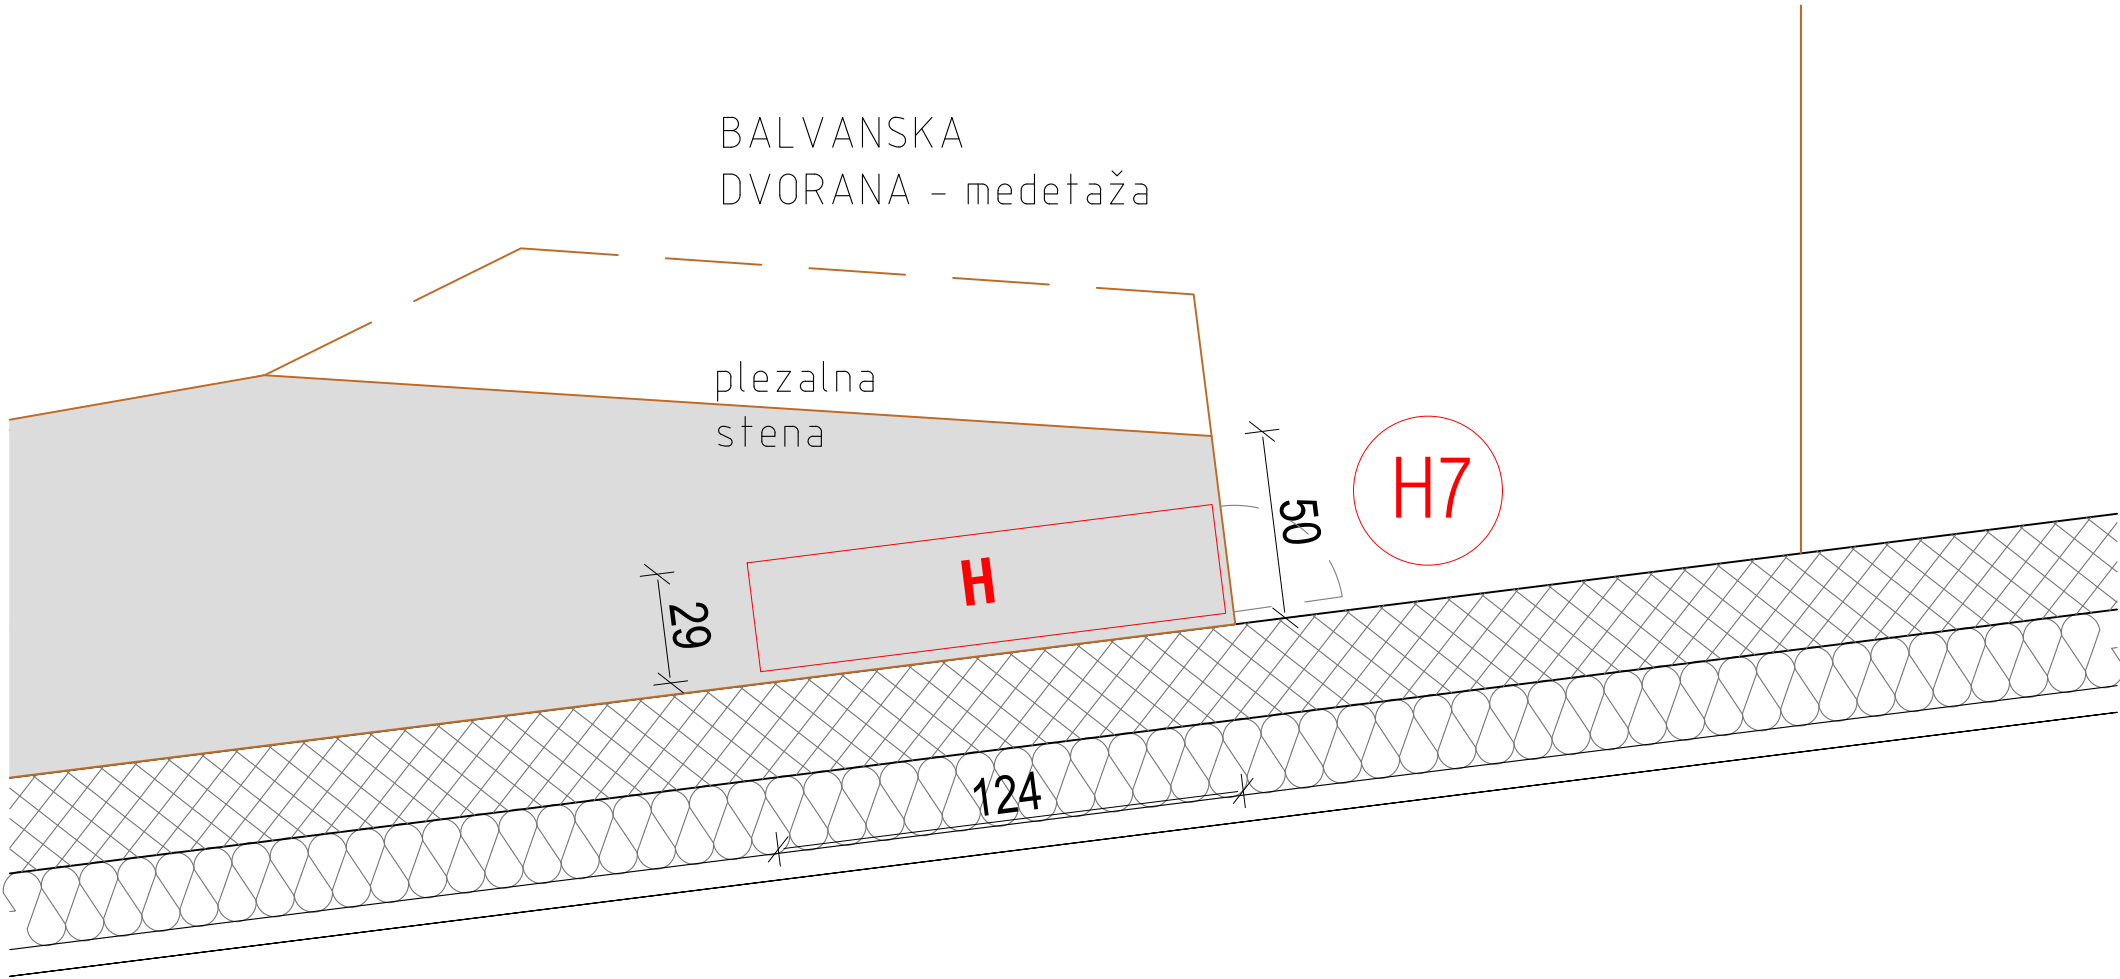


H8

1x HIDRANT , 1X GASILNIK / v medetaži na balkonu stranske avle


zunanje mere omarice	1040mm omarica + 300mm utor x 840 x 250	tip omarice  "EURO" GALLUS tip 1-C/K-30 dim:   š1040 x v840 x g250 mm priklop vode na hrbtni strani
gradbena mera odprtine	enaka podani meri omarice	
pritrditev/vgradnja	v AB steno kovinska maska dim. 180 x 258 z delitvami	
maska/vrata omarice	grafične oznake na kovinski maski	oprema hidrantne omarice  1 kos priključni ventil 2" MS 1 kos gibljivi priključek 2" MS 1 kos kolut z cevjo 30m DN25, EN 694 1 kos EURO ročnik DN25/6,EN671
posebnosti		
opombe		merilo1:50

POGLED

PREREZ

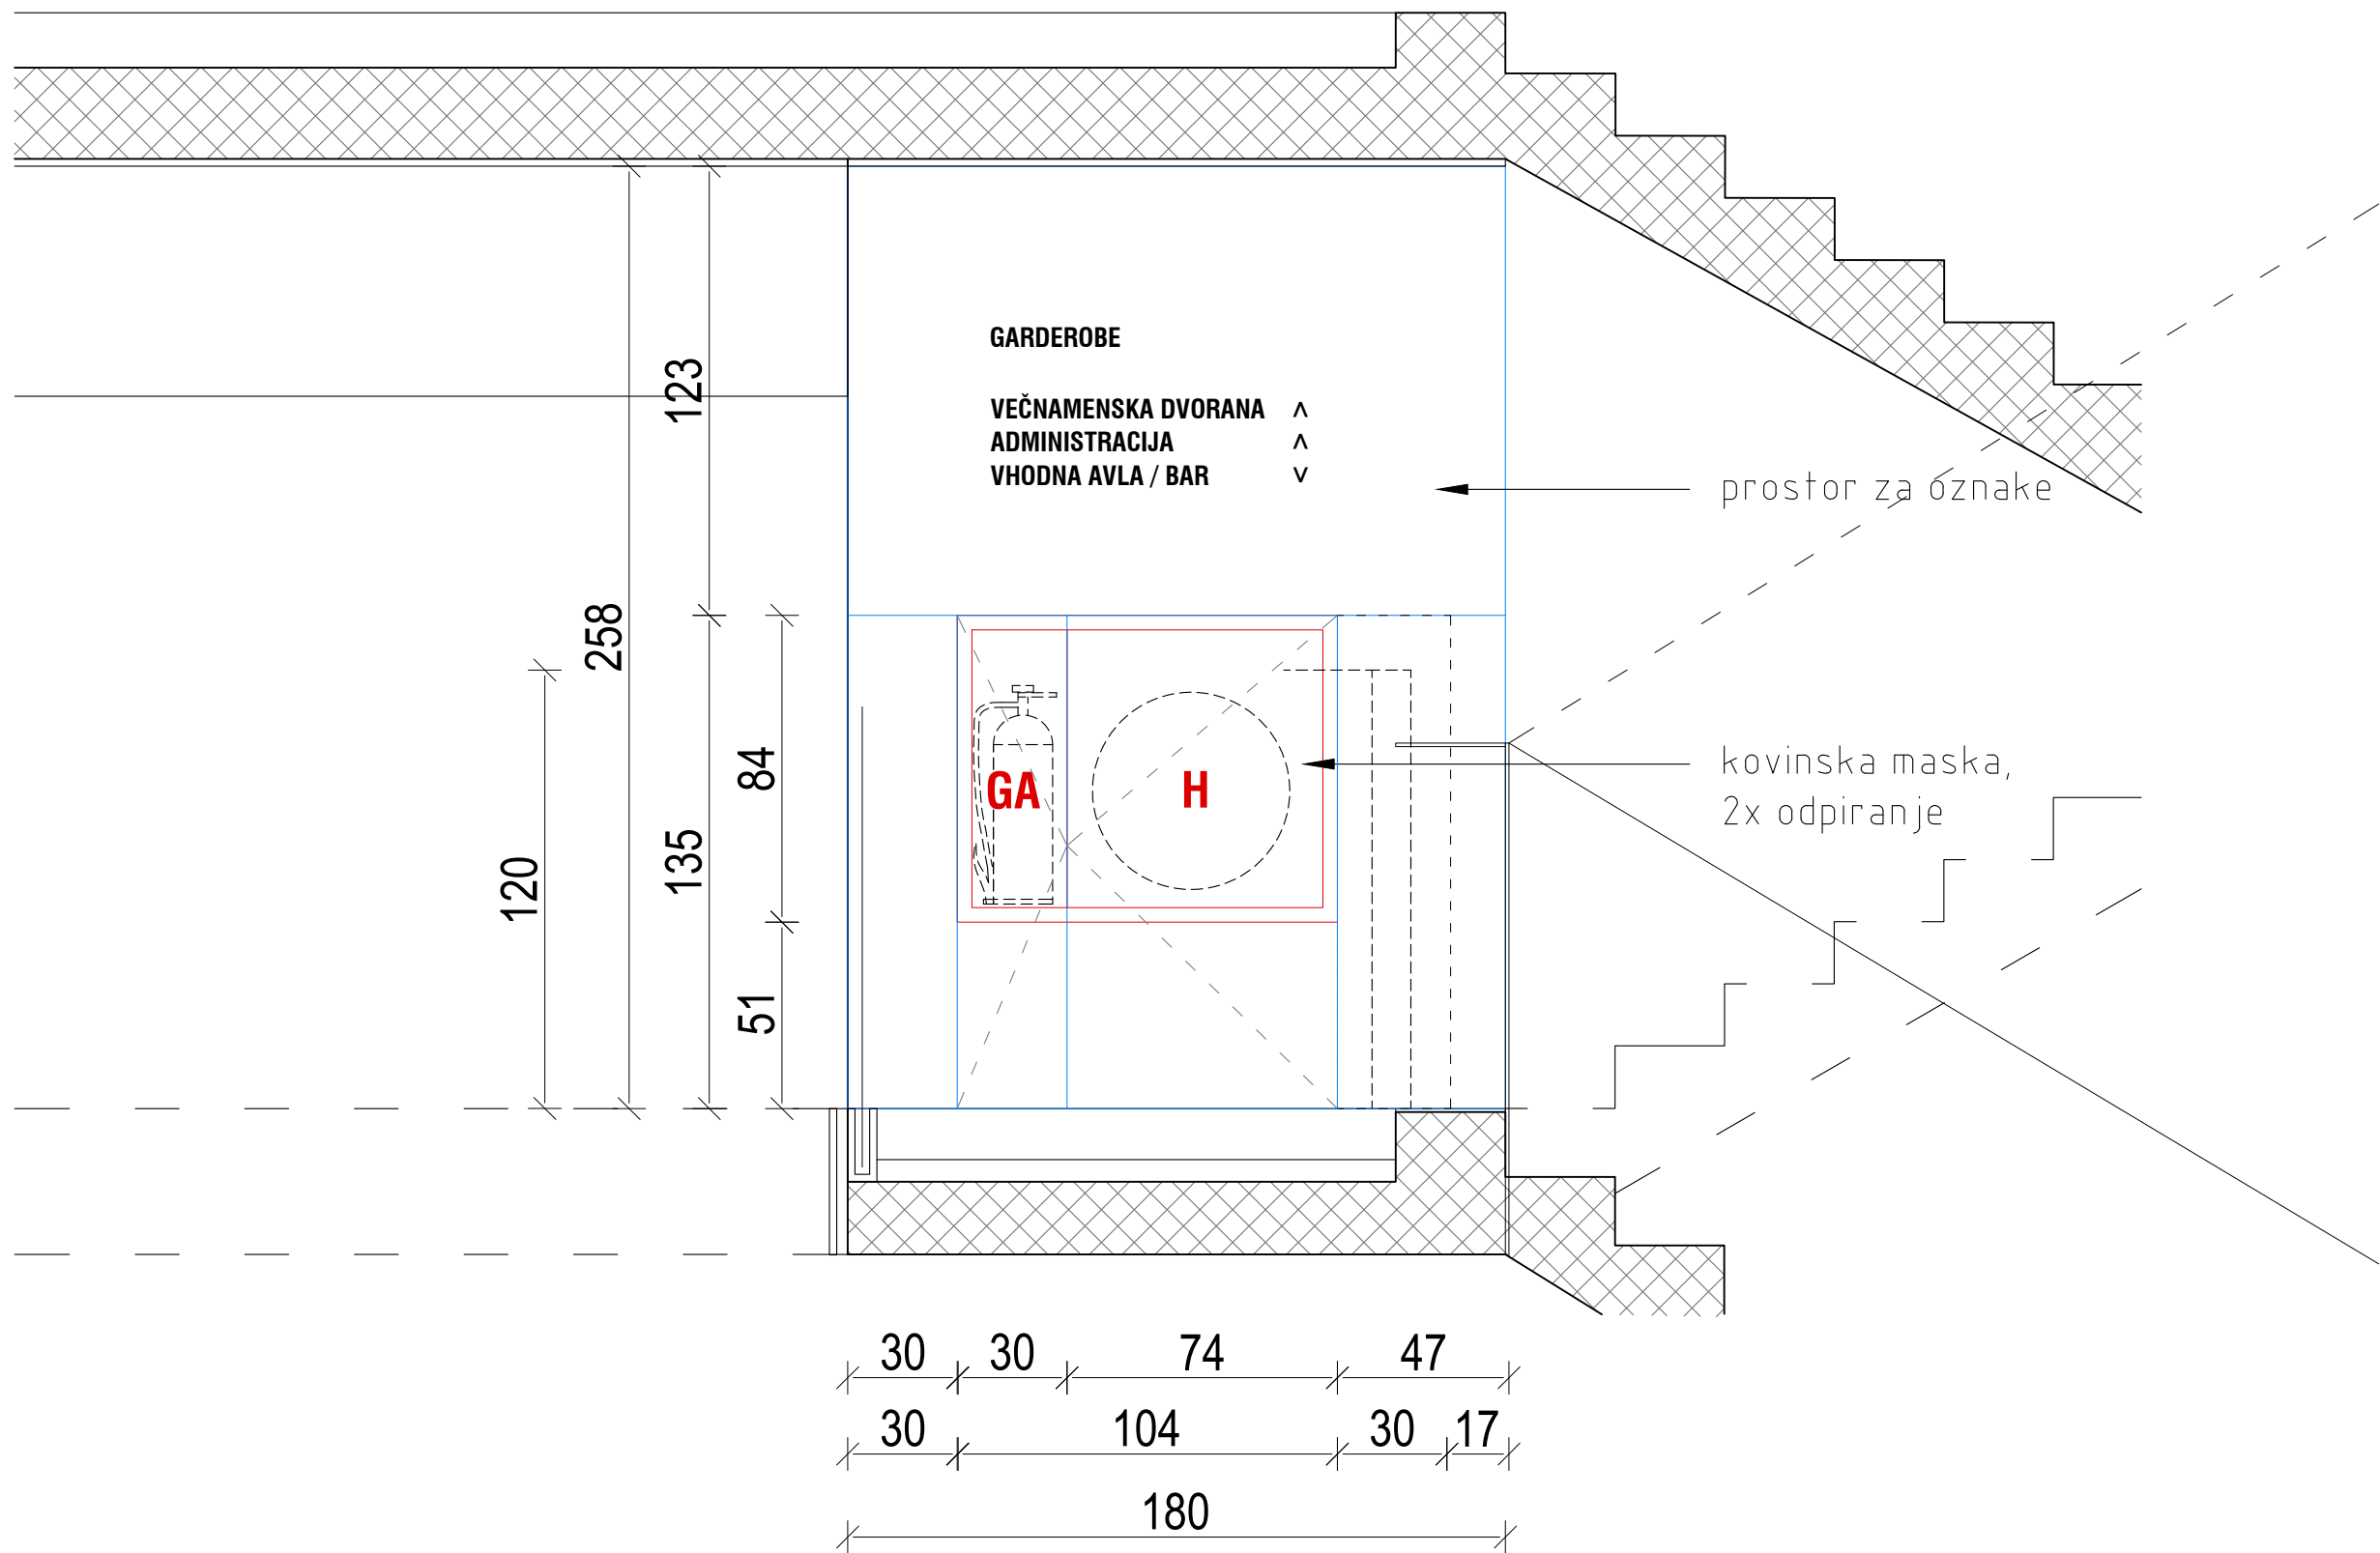

TLORIS

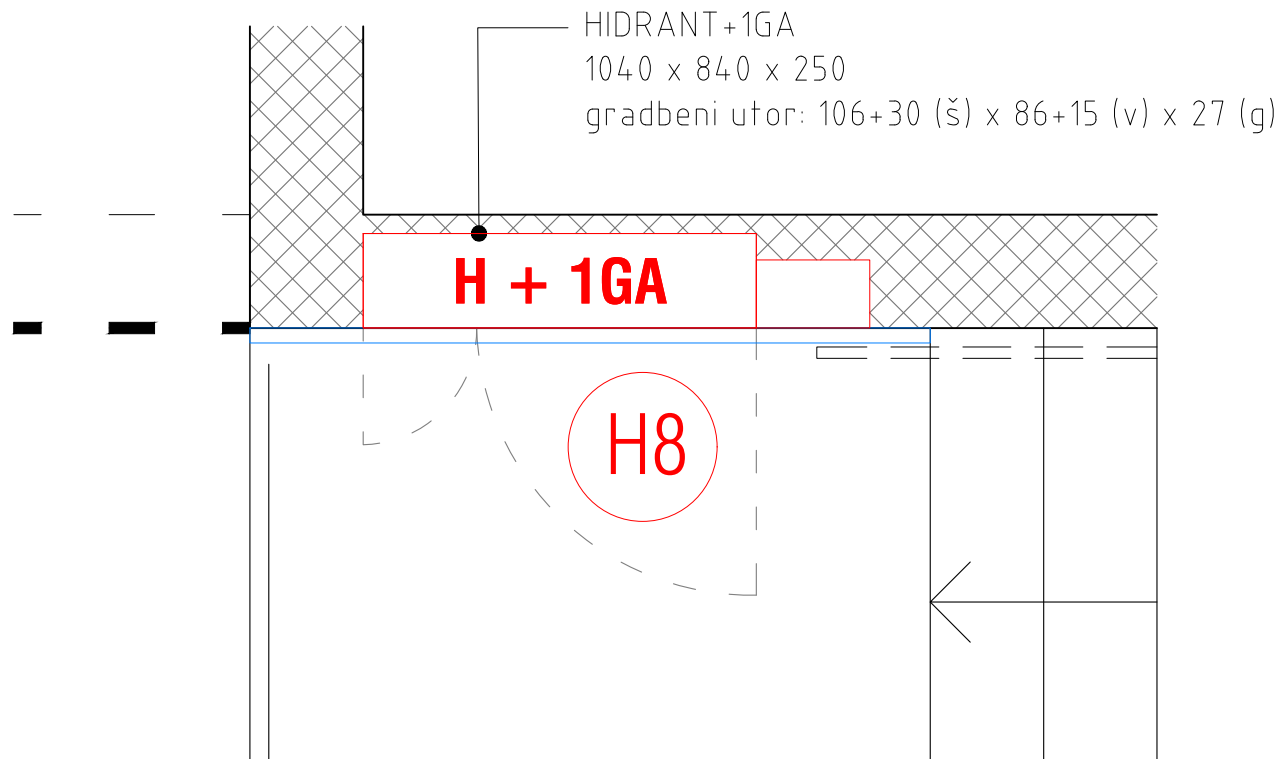

BALKON STRANSKE AVLE


H10

1x HIDRANT , 1X GASILNIK / v 1. nadstropju na stopnišču 1


<b>zunanje mere omarice</b>	1040mm omarica + 300mm utor x 840 x 250	<b>tip omarice</b>  "EURO" GALLUS tip 1-C/K-30 dim:    š1040 x v840 x g250 mm priklop vode na hrbtni strani
<b>gradbena mera odprtine</b>	enaka podani meri omarice	
<b>pritrđitev/vgradnja</b>	v AB steno kovinska maska dim. 150 x 300 z delitvami	
<b>maska/vrata omarice</b>	grafične oznake na kovinski maski	<b>oprema hidrantne omarice</b>  1 kos priključni ventil 2" MS 1 kos gibljivi priključek 2" MS 1 kos kolut z cevjo 30m DN25, EN 694 1 kos EURO ročnik DN25/6,EN671
<b>posebnosti</b>		
<b>opombe</b>		<b>merilo</b> 1:50

POGLED

PREREZ

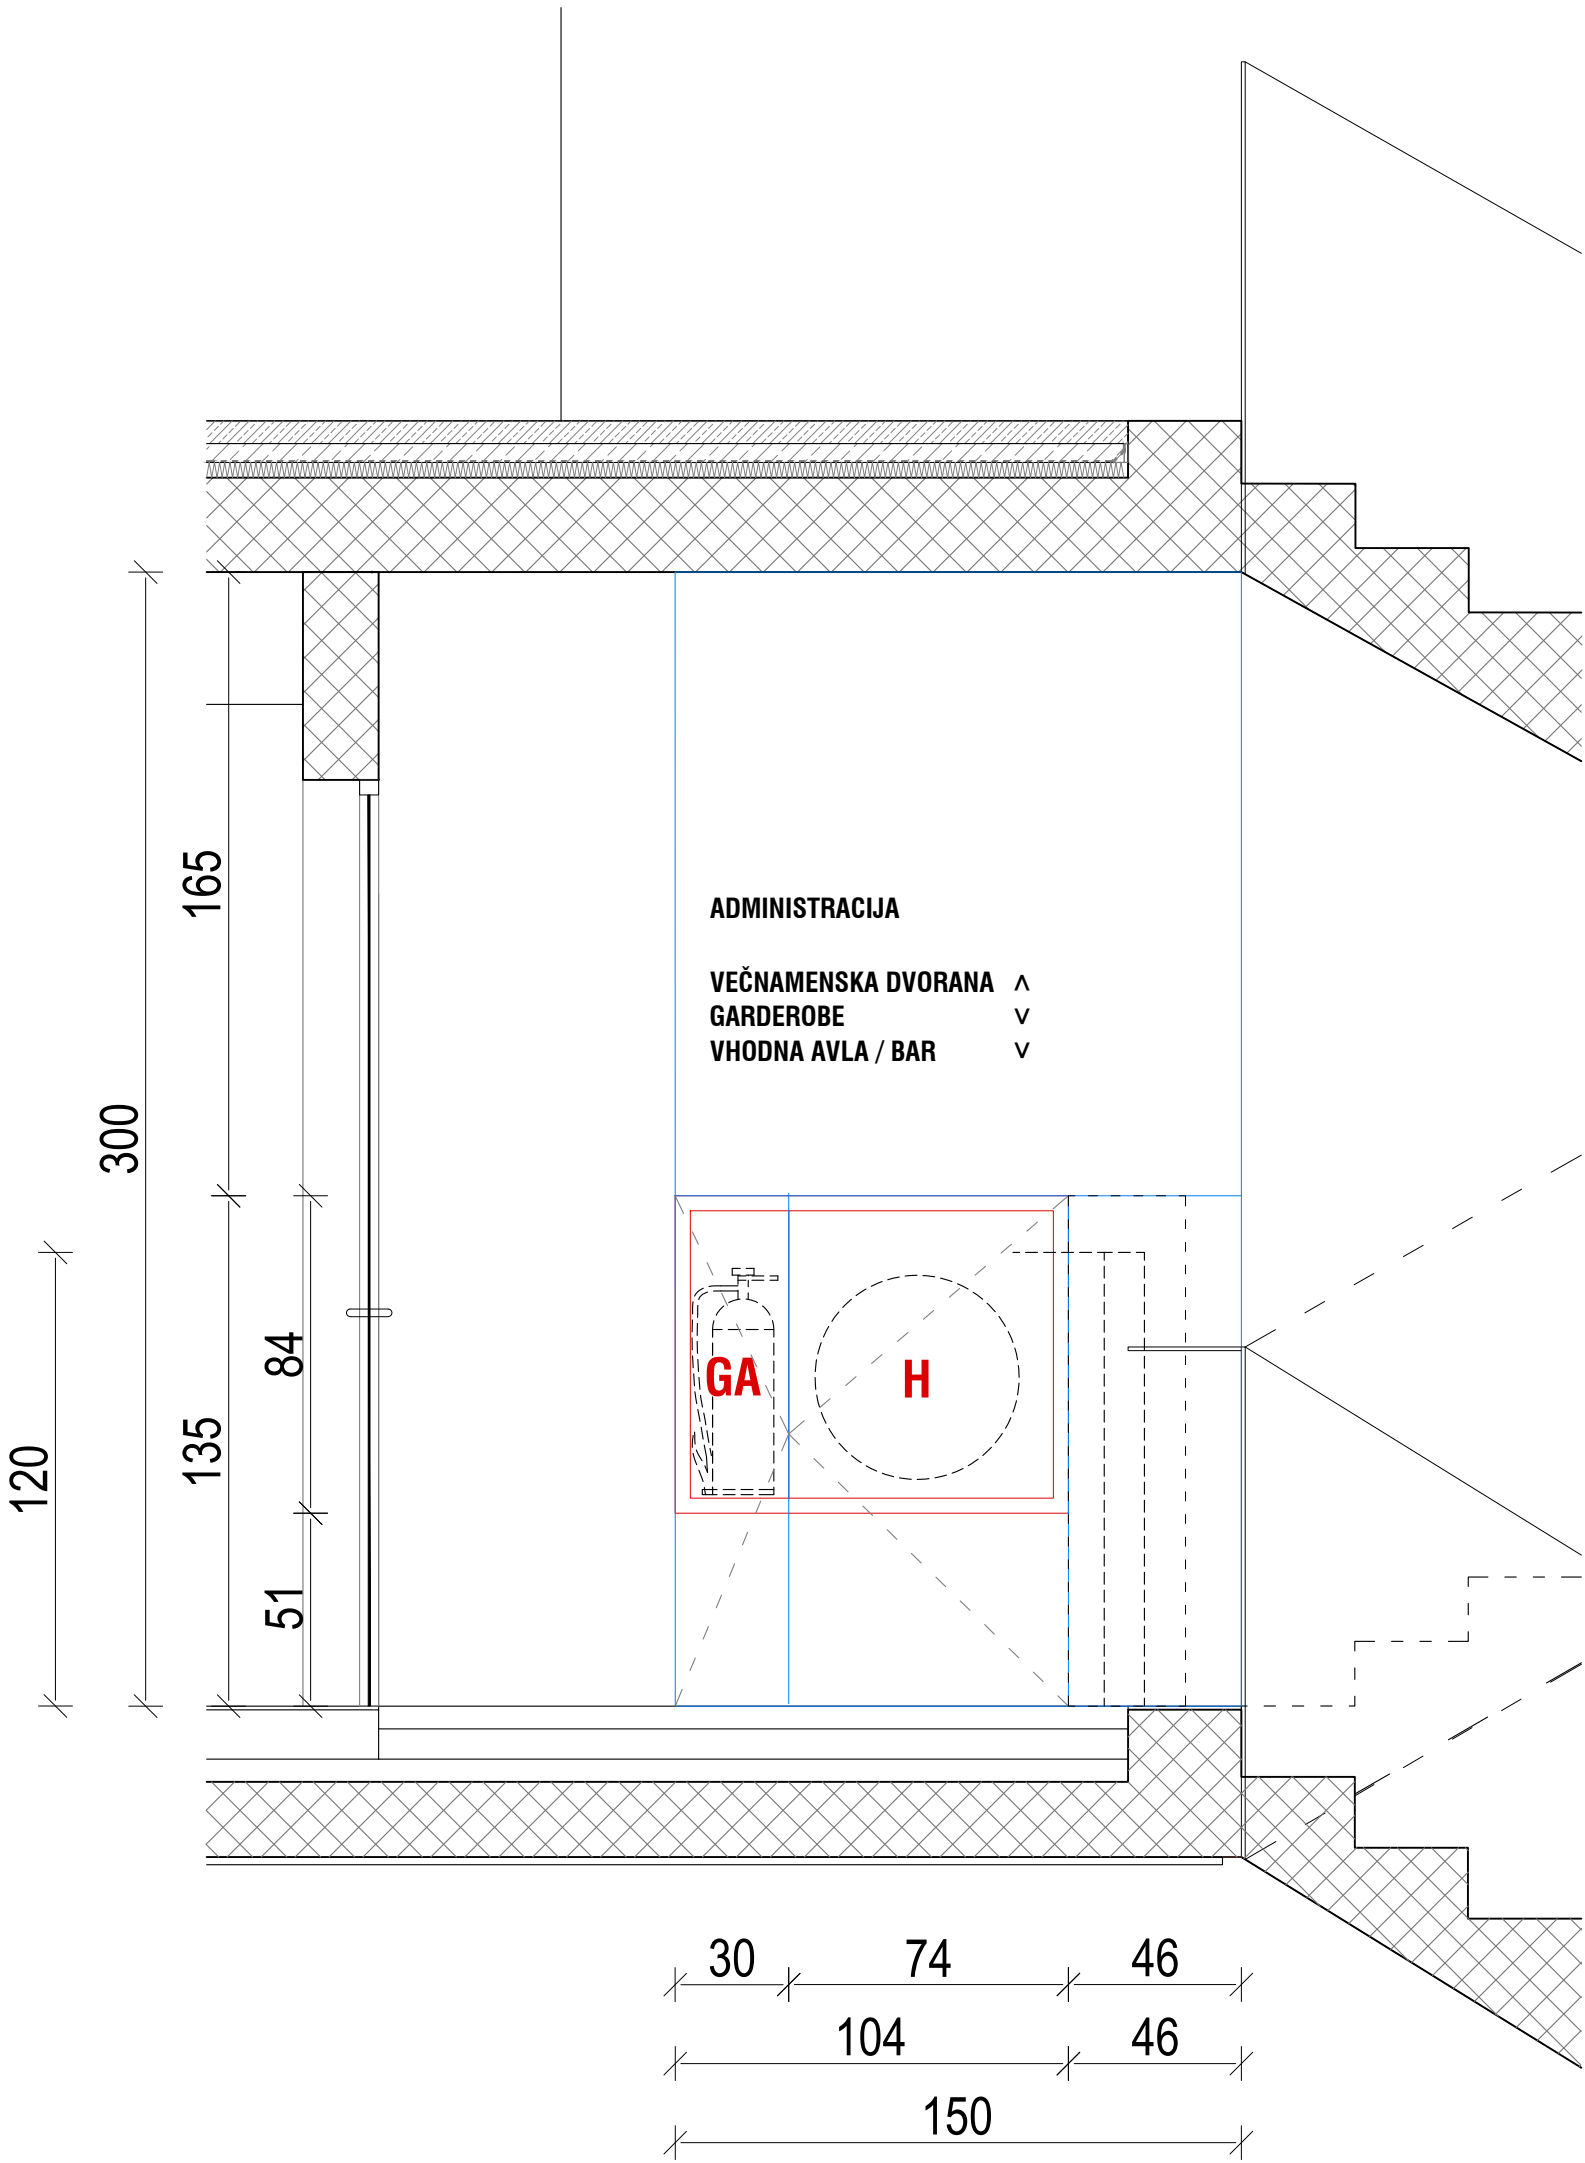

TLORIS

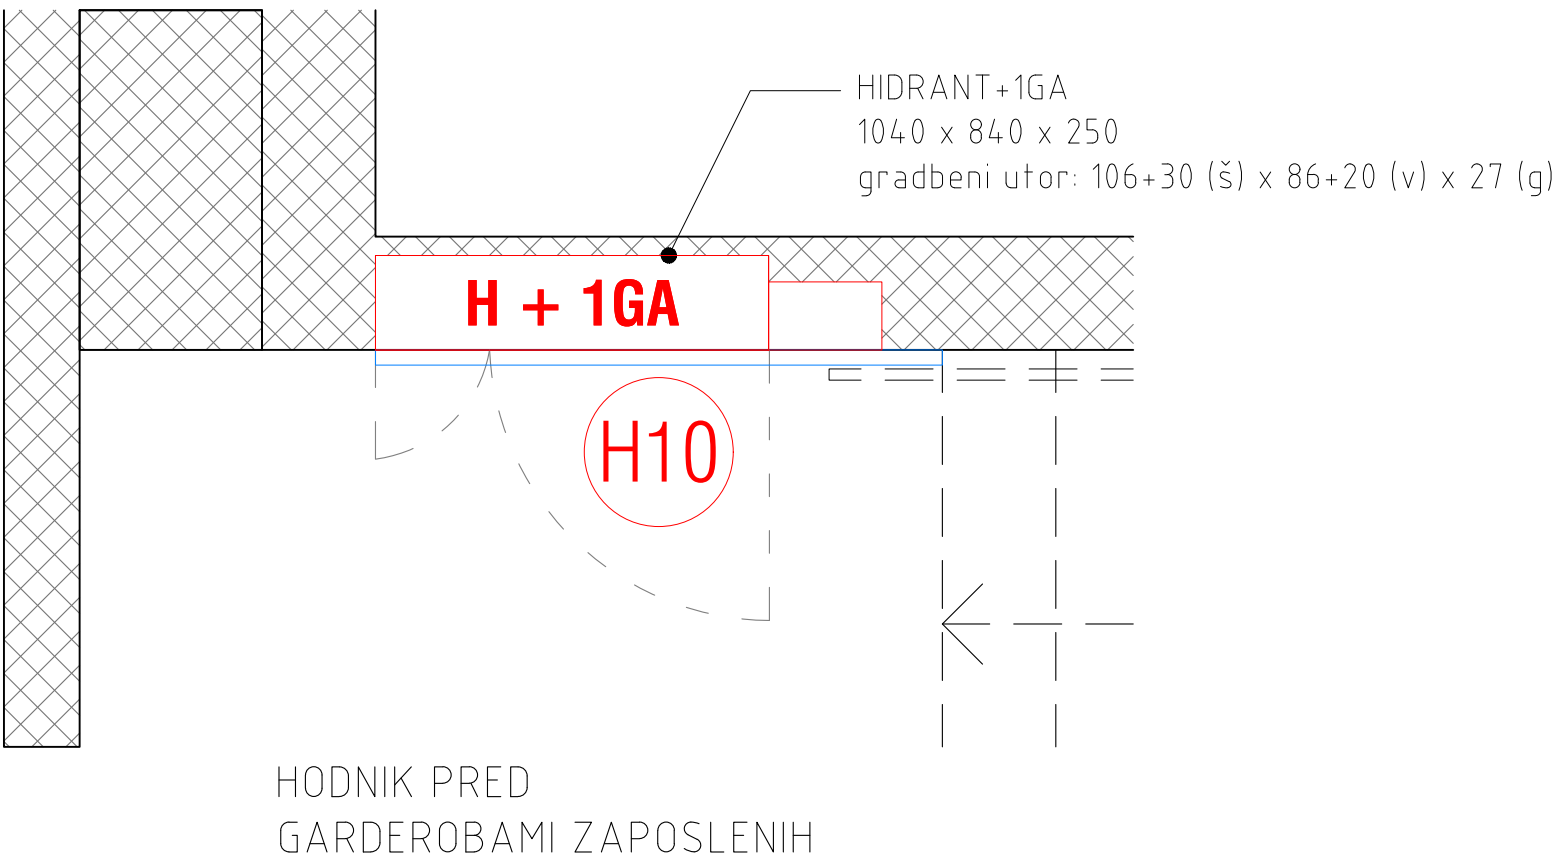


H13

1x HIDRANT, 1X GASILNIK / v 2. nadstropju na galeriji


<b>zunanje mere omarice</b>	1040mm omarica + 300mm utor x 840 x 250	<b>tip omarice</b>  "EURO" GALLUS tip 1-C/K-30 dim:    š1040 x v840 x g250 mm priklop vode na hrbtni strani
<b>gradbena mera odprtine</b>	enaka podani meri omarice	
<b>pritrditev/vgradnja</b>	v AB steno kovinska maska dim. 150 x 245 z delitvami	
<b>maska/vrata omarice</b>	grafične oznake na kovinski maski	<b>oprema hidrantne omarice</b>  1 kos priključni ventil 2" MS 1 kos gibljivi priključek 2" MS 1 kos kolut z cevjo 30m DN25, EN 694 1 kos EURO ročnik DN25/6,EN671
<b>posebnosti</b>		
<b>opombe</b>		<b>merilo</b> 1:50

POGLED

PREREZ

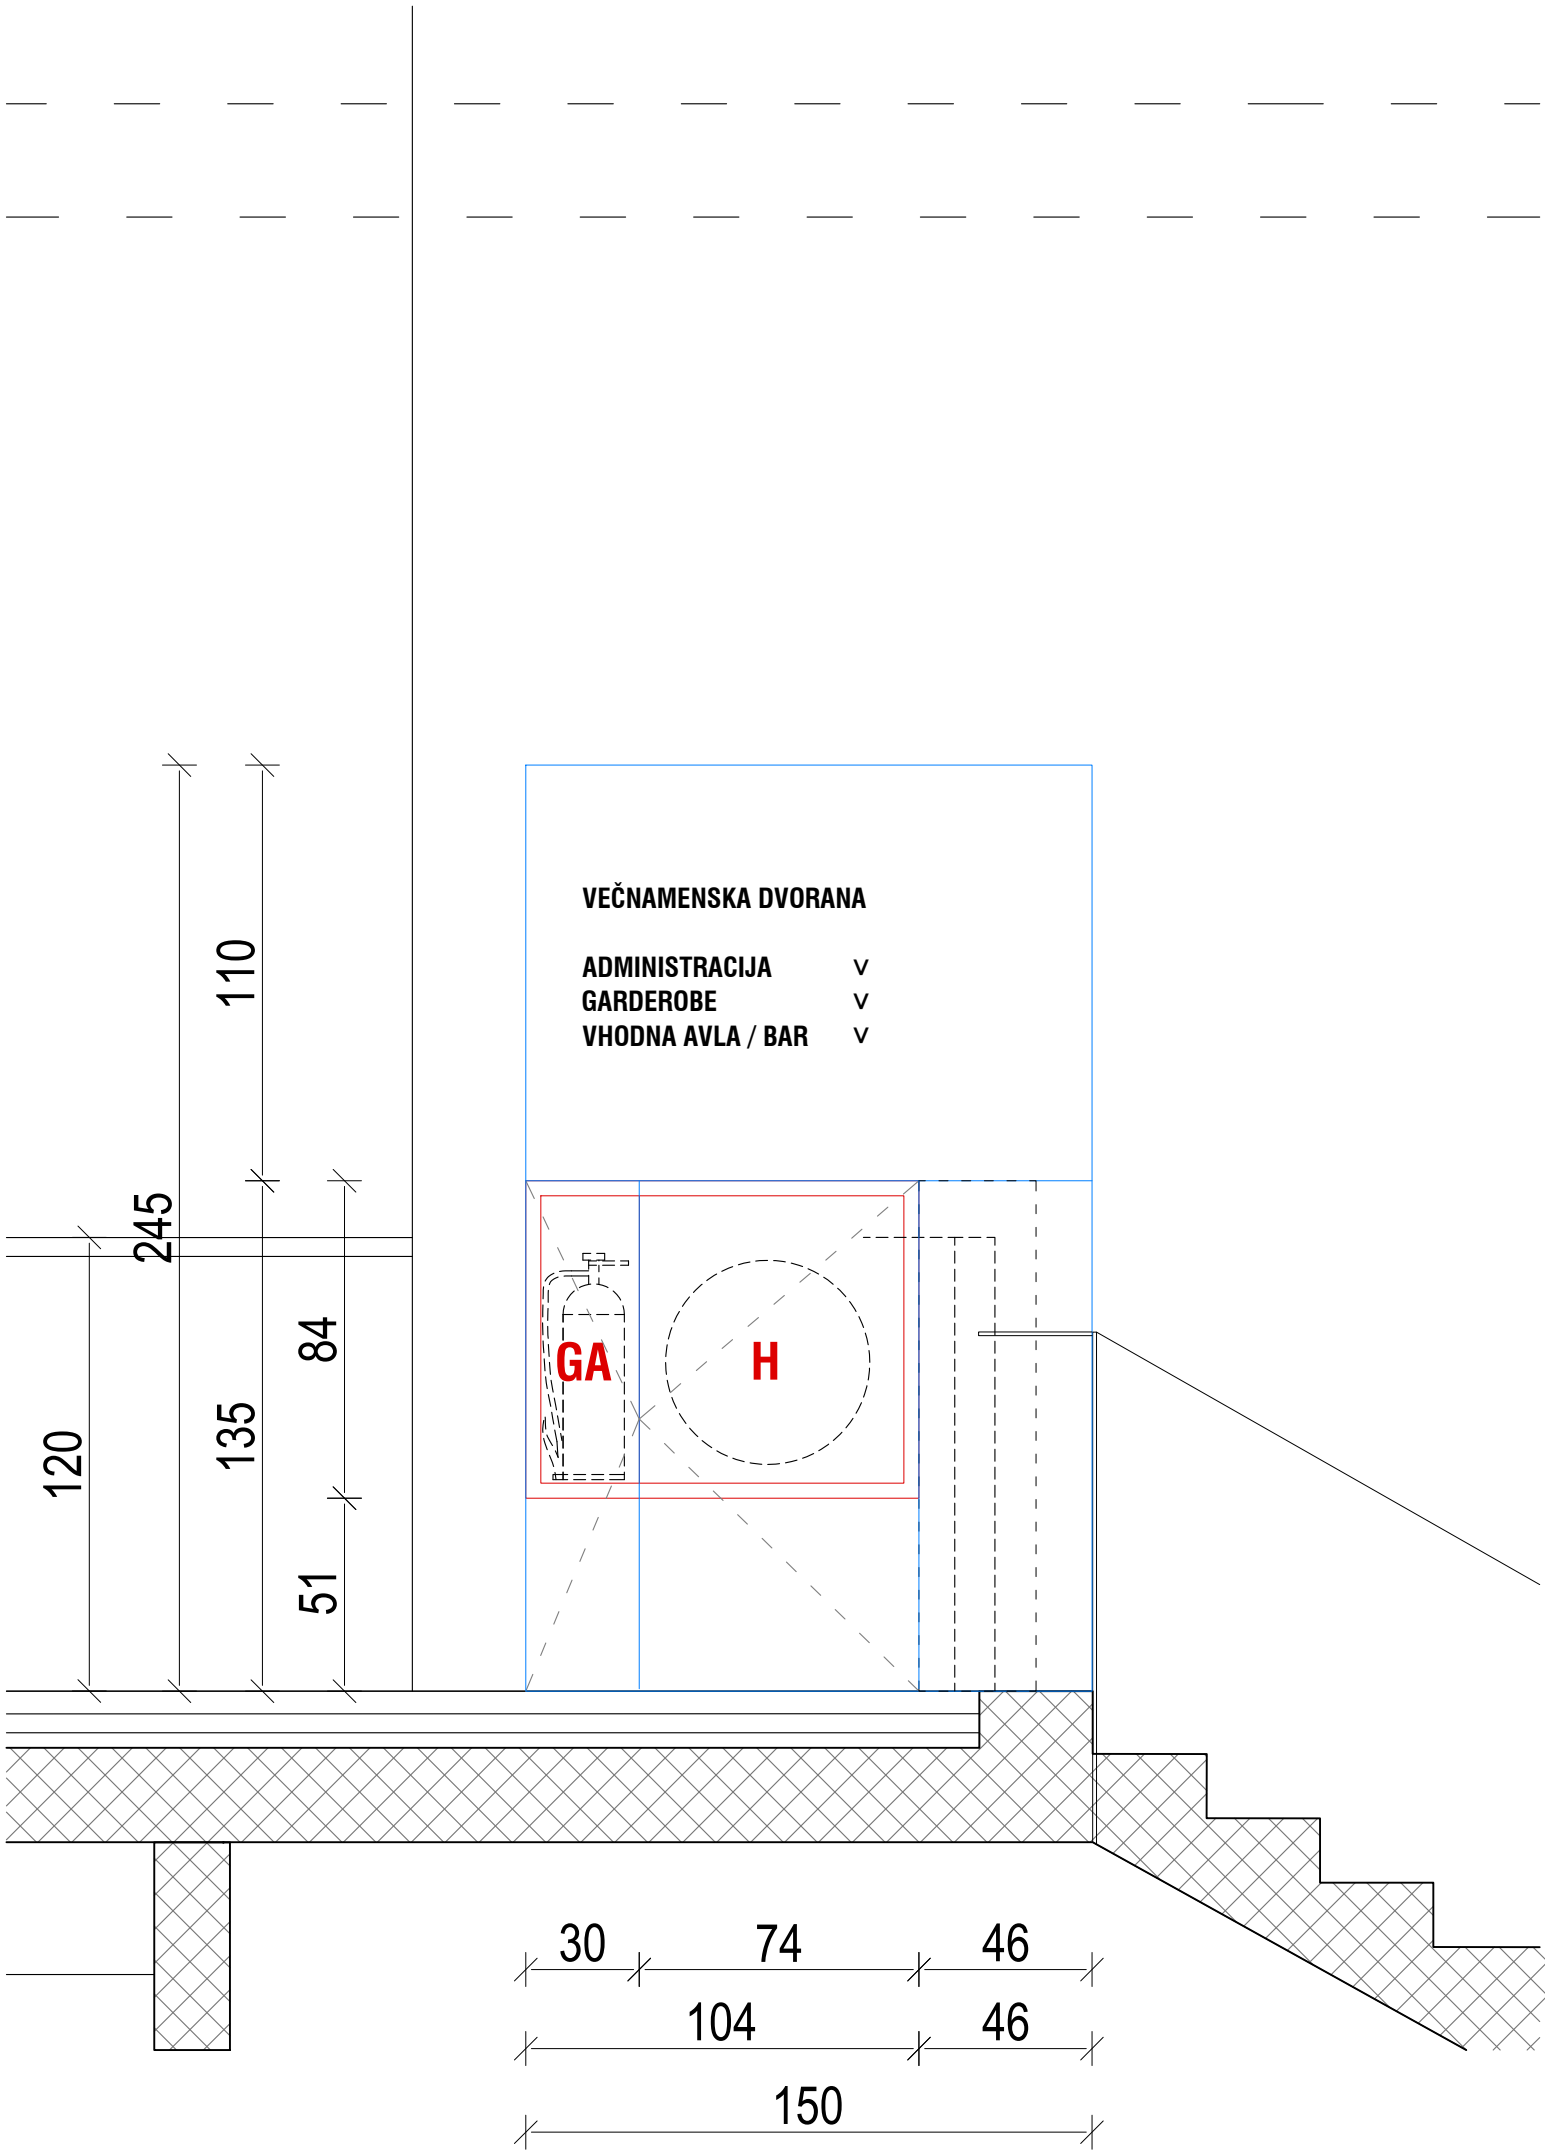

TLORIS

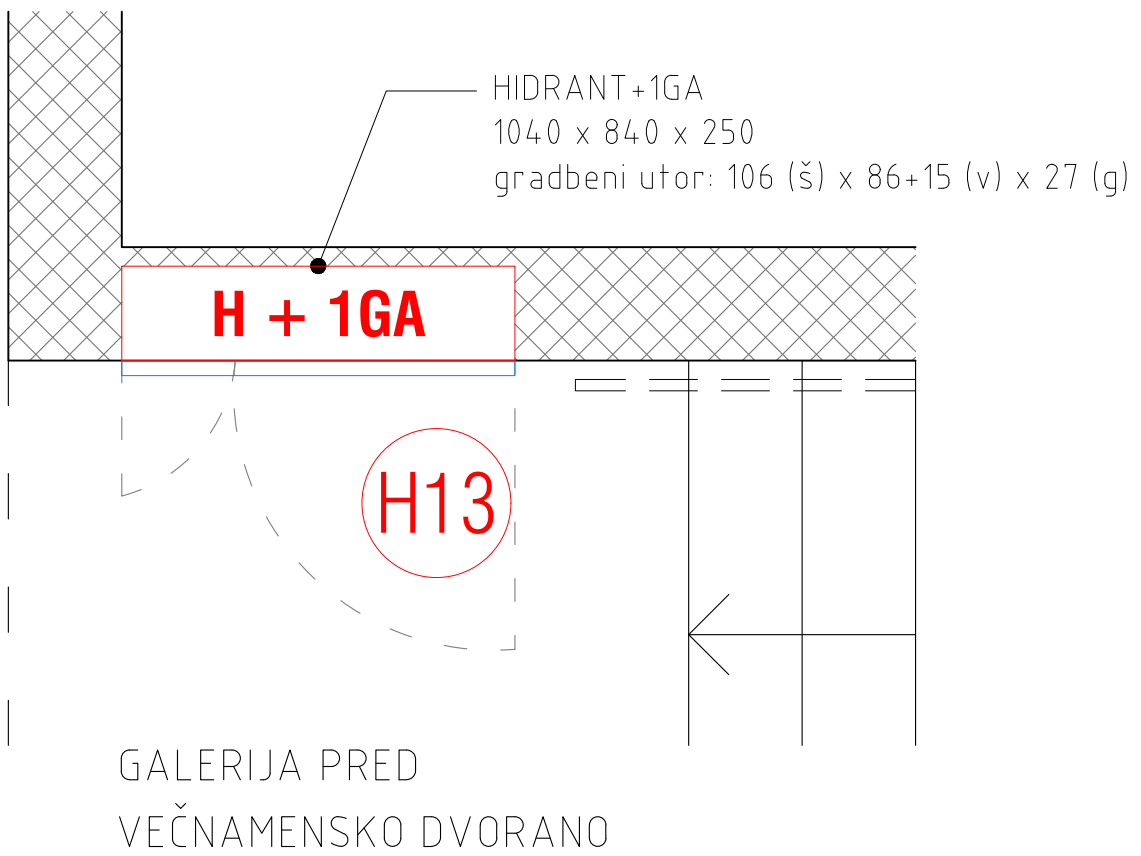





H11

1x HIDRANT + 1x GASILNIK - STRANSKI / v 1.nadstropju - šola plezanja


<div>zunanje mere omarice</div>	š290 + 290 x v970 x g740 mm	<div>tip omarice</div> <div>"EURO" GALLUS tip 1-C-LEF-Q-30 in bočna omarica za 1 gasilnik</div> <div>dim: š290 + 290 x v970 x g740 mm</div> <div>bočni izvlek - vgrajen v plezalno steno</div>
<div>gradbena mera odprtine</div>	skupna mera omaric (+2cm)	
<div>pritrditev/vgradnja</div>	v plezalno steno	
<div>maska/vrata omarice</div>	tipska omarica zaprta z vrati plezalne stene	<div>oprema hidrantne omarice</div> <div>1 kom priključni ventil 2 " DIN 14461-3 s spojko 2" DIN 86204</div> <div>1 kom gibljivi nastavek 2" DIN 14461-5</div> <div>30 m cev gumirana DN25 1" EN 694, navita na kolutu EN671-1</div> <div>1 kom ročnik Euro EN 671 DN25/6mm</div>
<div>posebnosti</div>		
<div>opombe</div>		<div>merilo</div> <div>1:50</div>

POGLED

PREREZ

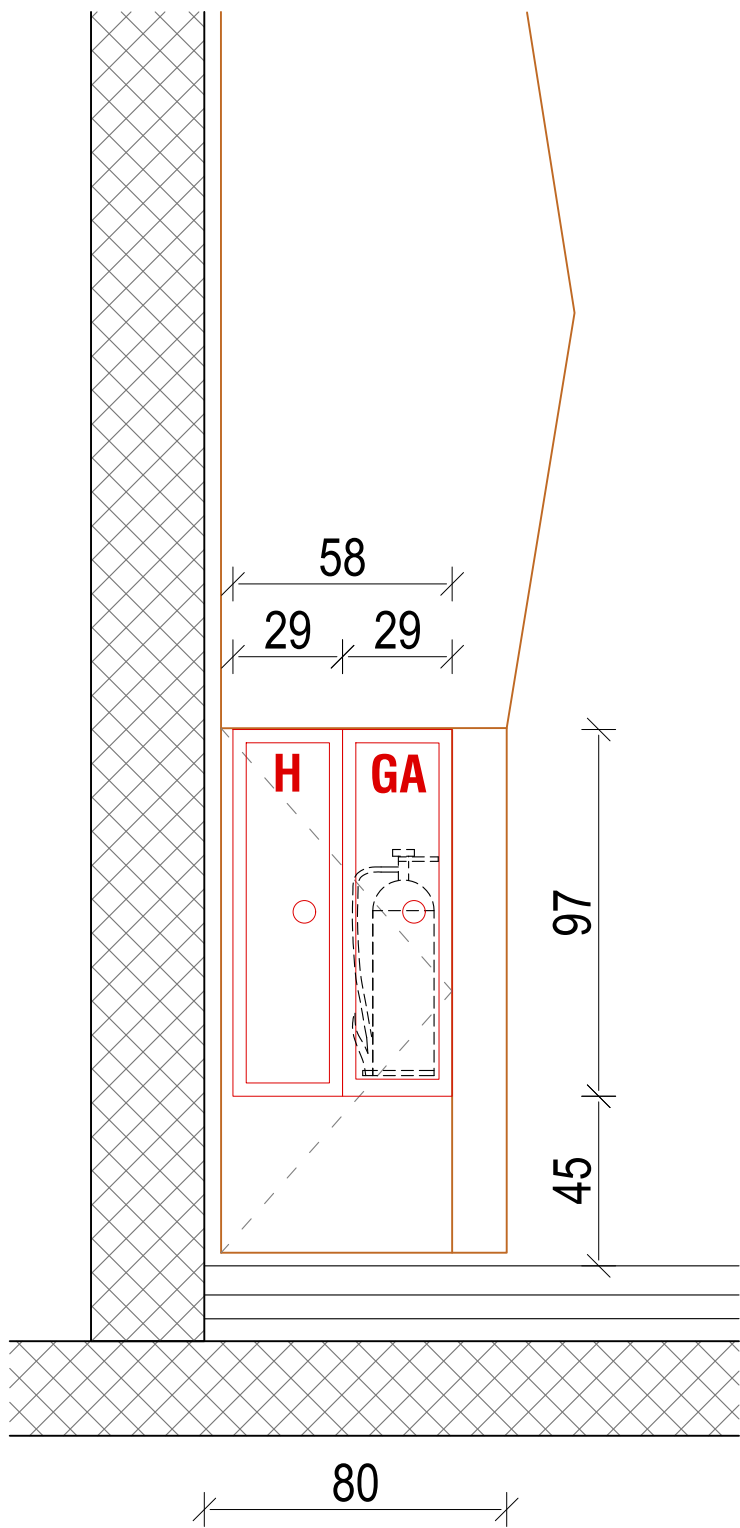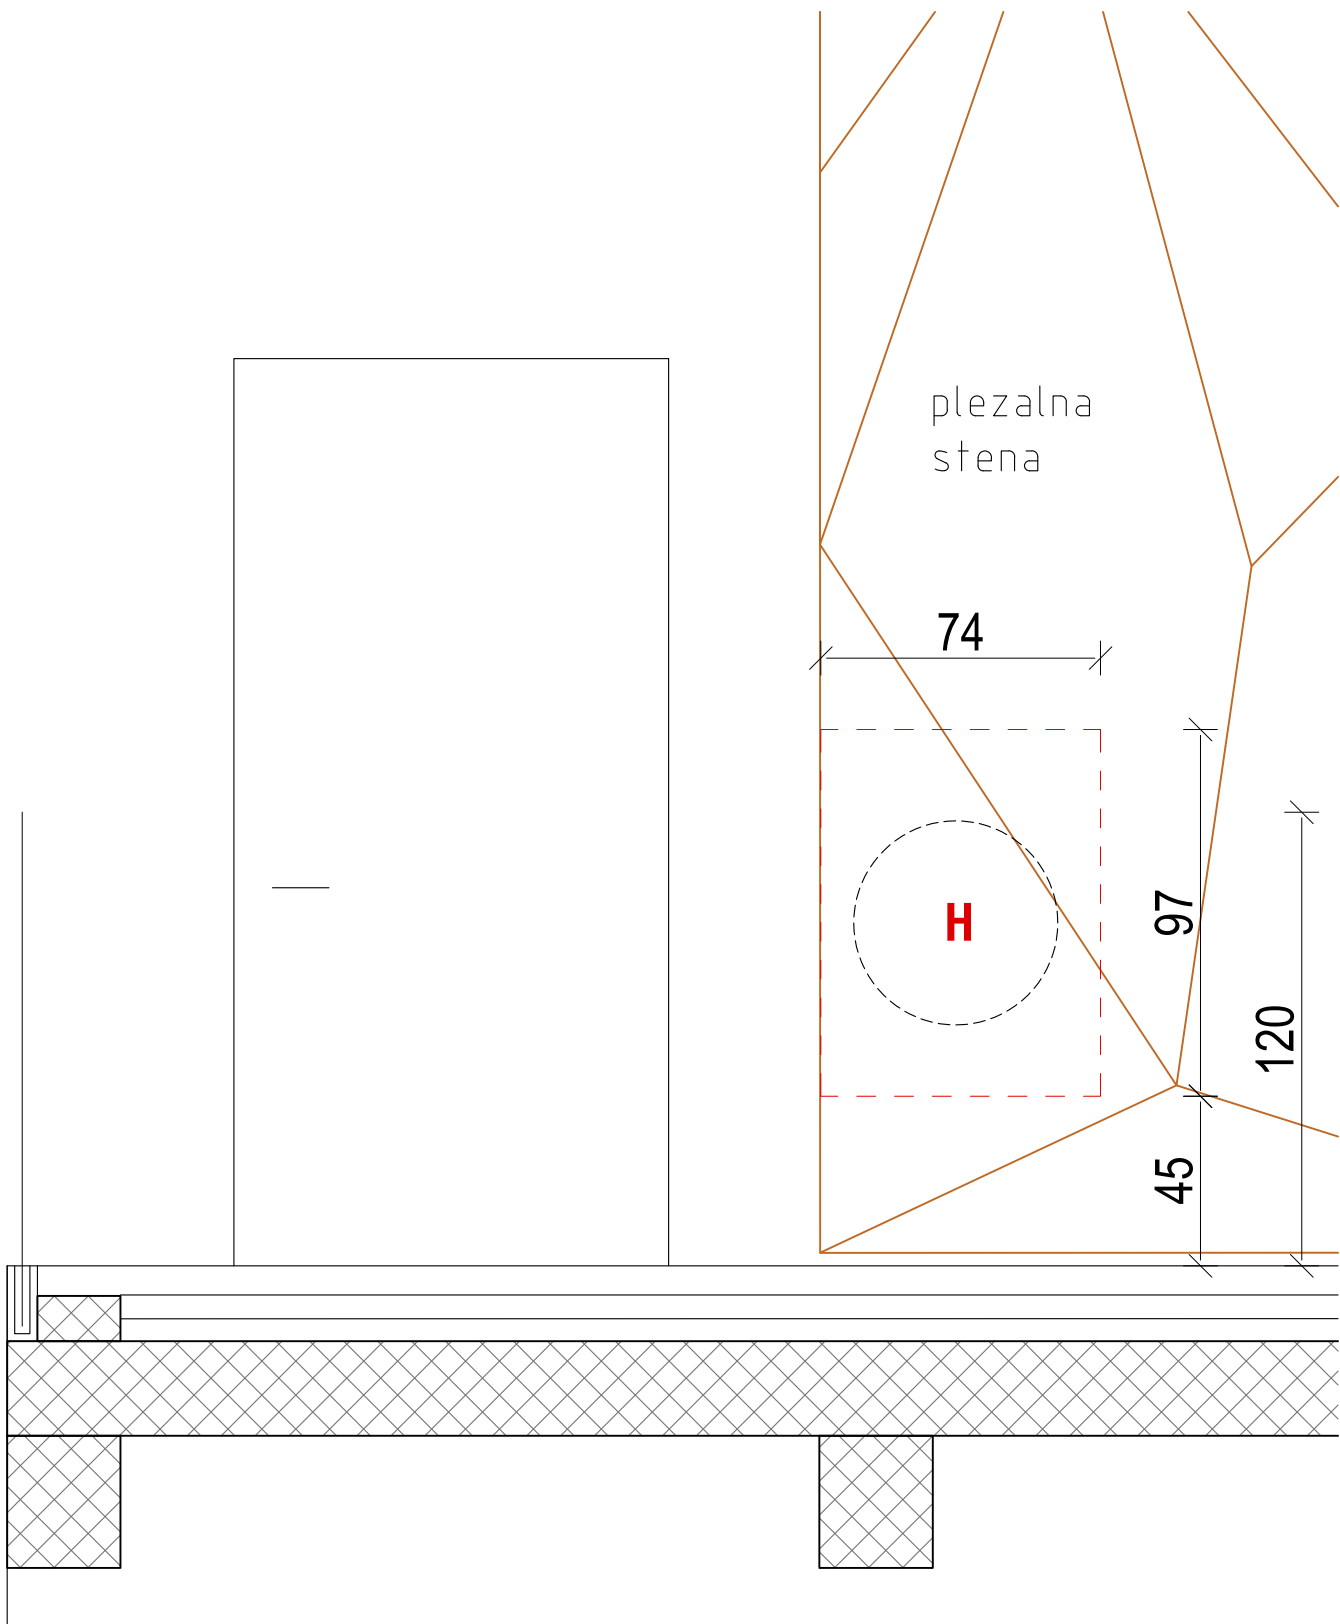

TLORIS

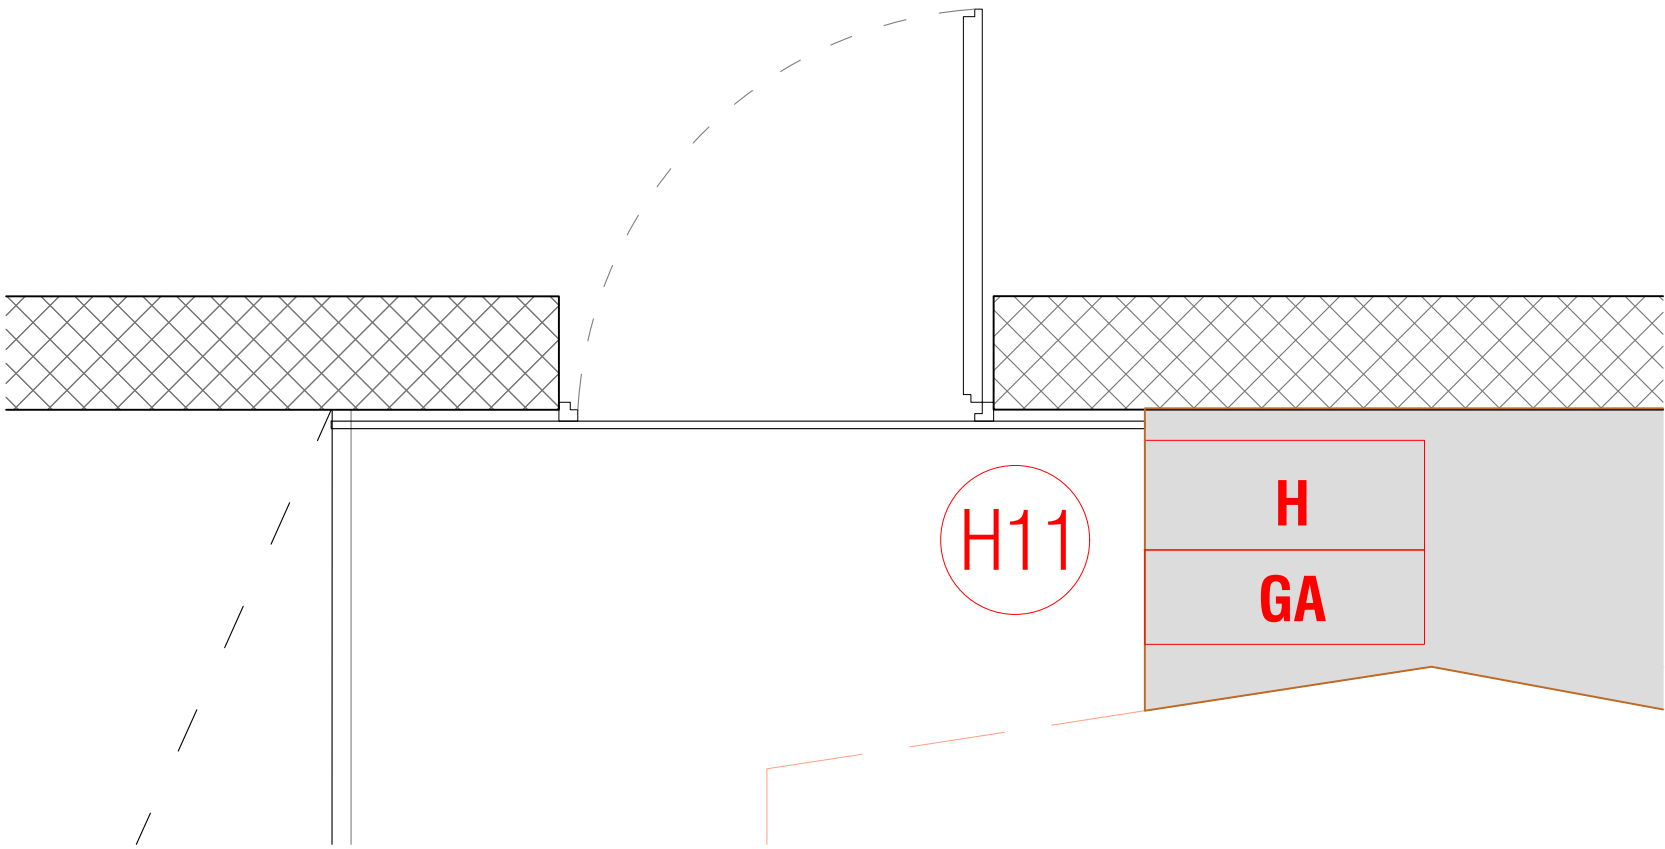


H15

1x HIDRANT in 1X GASILNIK / v 3.nadstropju, hišnik


<div>zunanje mere omarice</div> <div>gradbena mera odprtine</div> <div>pritrđitev/vgradnja</div>	<div>š1040 x v840 x g250 mm</div> <div>š1060 x v860 x g270 mm</div> <div>v AB steno</div>	<div>tip omarice</div> <div>"EURO" GALLUS tip 1-C/K-30</div> <div>dim: š1040 x v840 x g250 mm</div>
<div>maska/vrata omarice</div> <div>posebnosti</div>	<div>tipska vrata omarica</div> <div></div>	<div>oprema hidrantne omarice</div> <div>1 kos priključni ventil 2" MS</div> <div>1 kos gibljivi priključek 2" MS</div> <div>1 kos kolut z cevjo 30m DN25, EN 694</div> <div>1 kos EURO ročnik DN25/6,EN671</div>
<div>opombe</div>		<div>merilo</div> <div>1:50</div>

POGLED

PREREZ

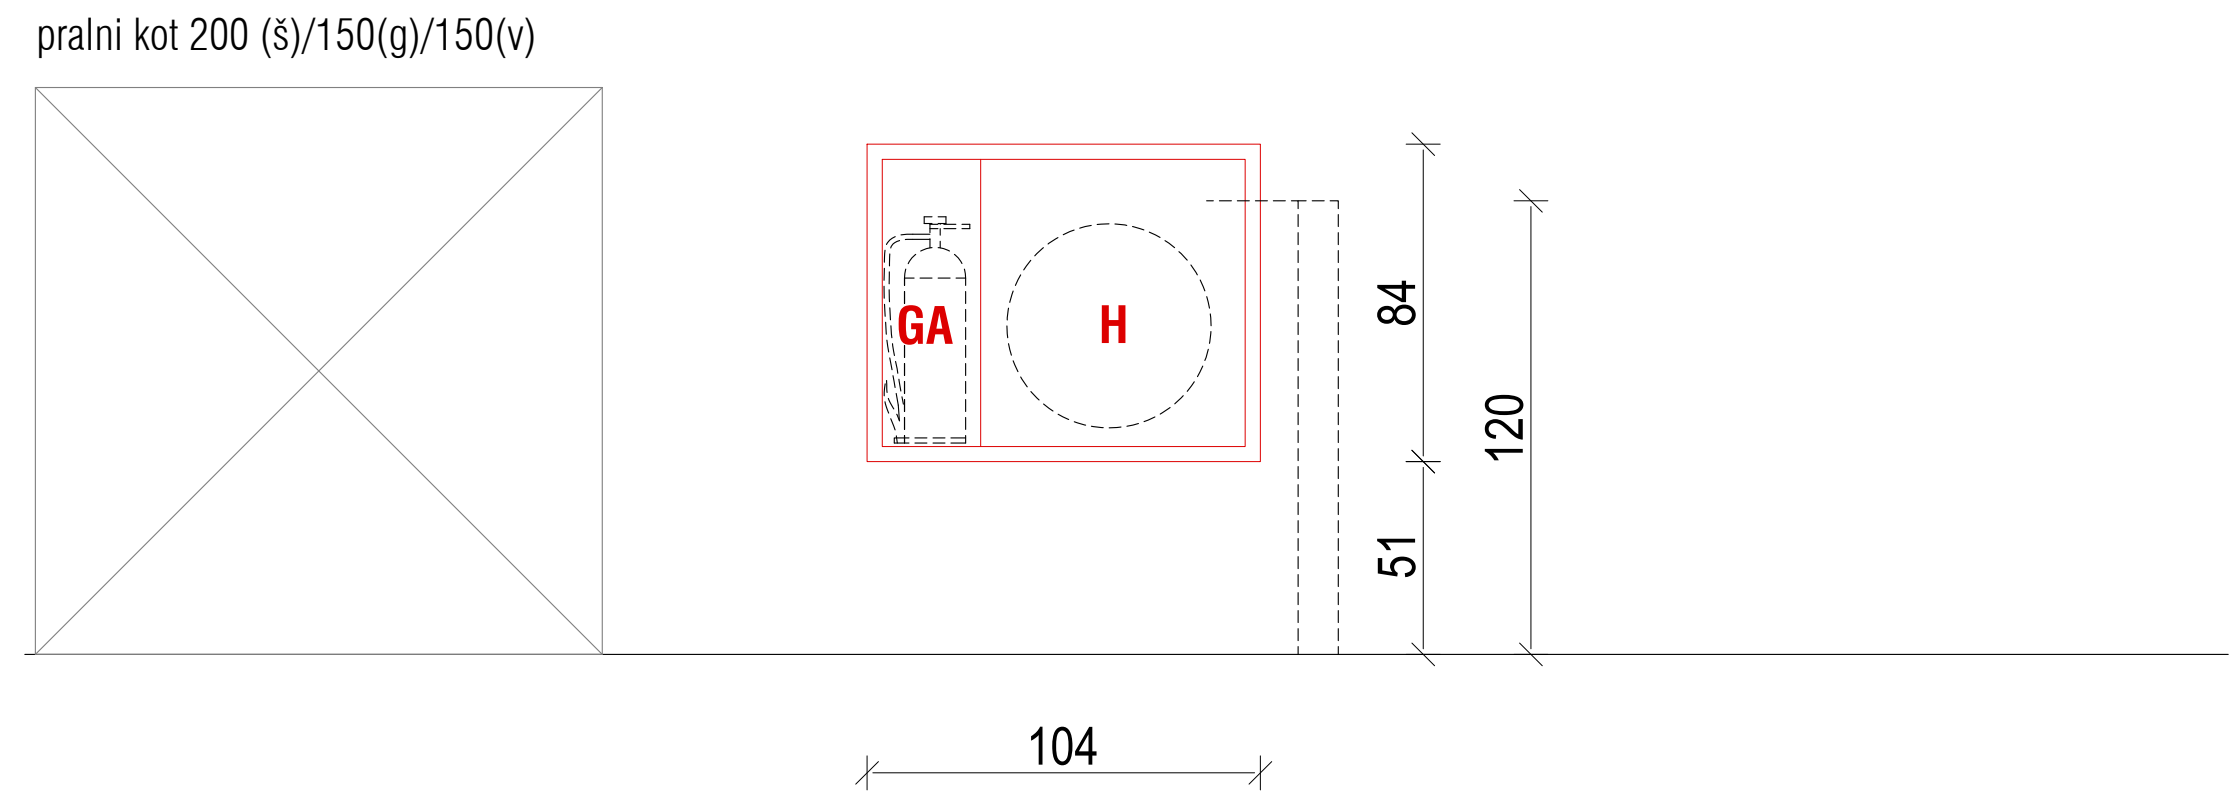

TLORIS

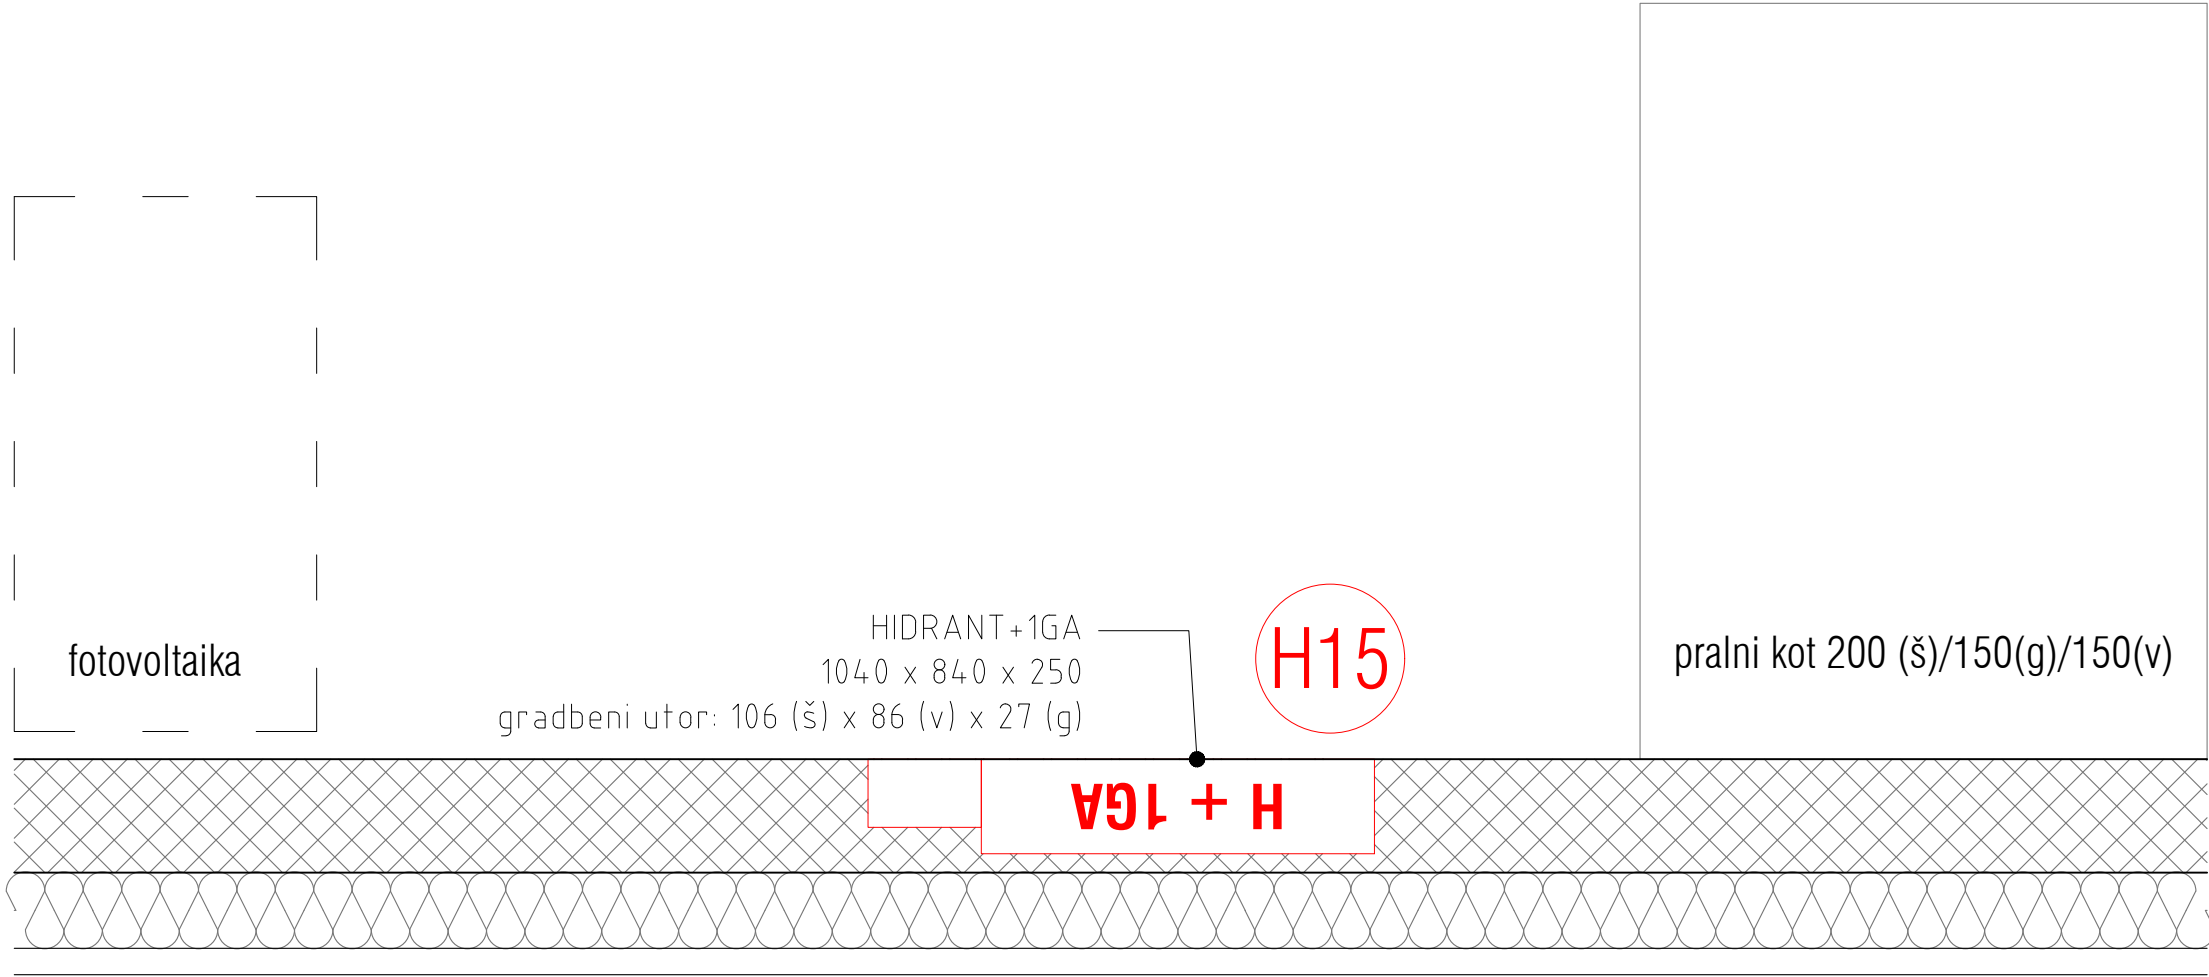




L1, L2, L10,  
L18, L20,  
L21, L22, L23


2x GASILNIK (LOKACIJE 1,10,18,20,21,22,23) / v več etažah glavnega objekta in pilona

zunanje mere omarice gradbena mera odprtine		tip omarice/stojala/držala  stenski kovinski nosilec za gasilni aparat
pritrditev/vgradnja	montaža na AB steno, vrh ročke na višini med 80-120cm	
maska/vrata omarice		
posebnosti		
opombe		merilo1:50

POGLED

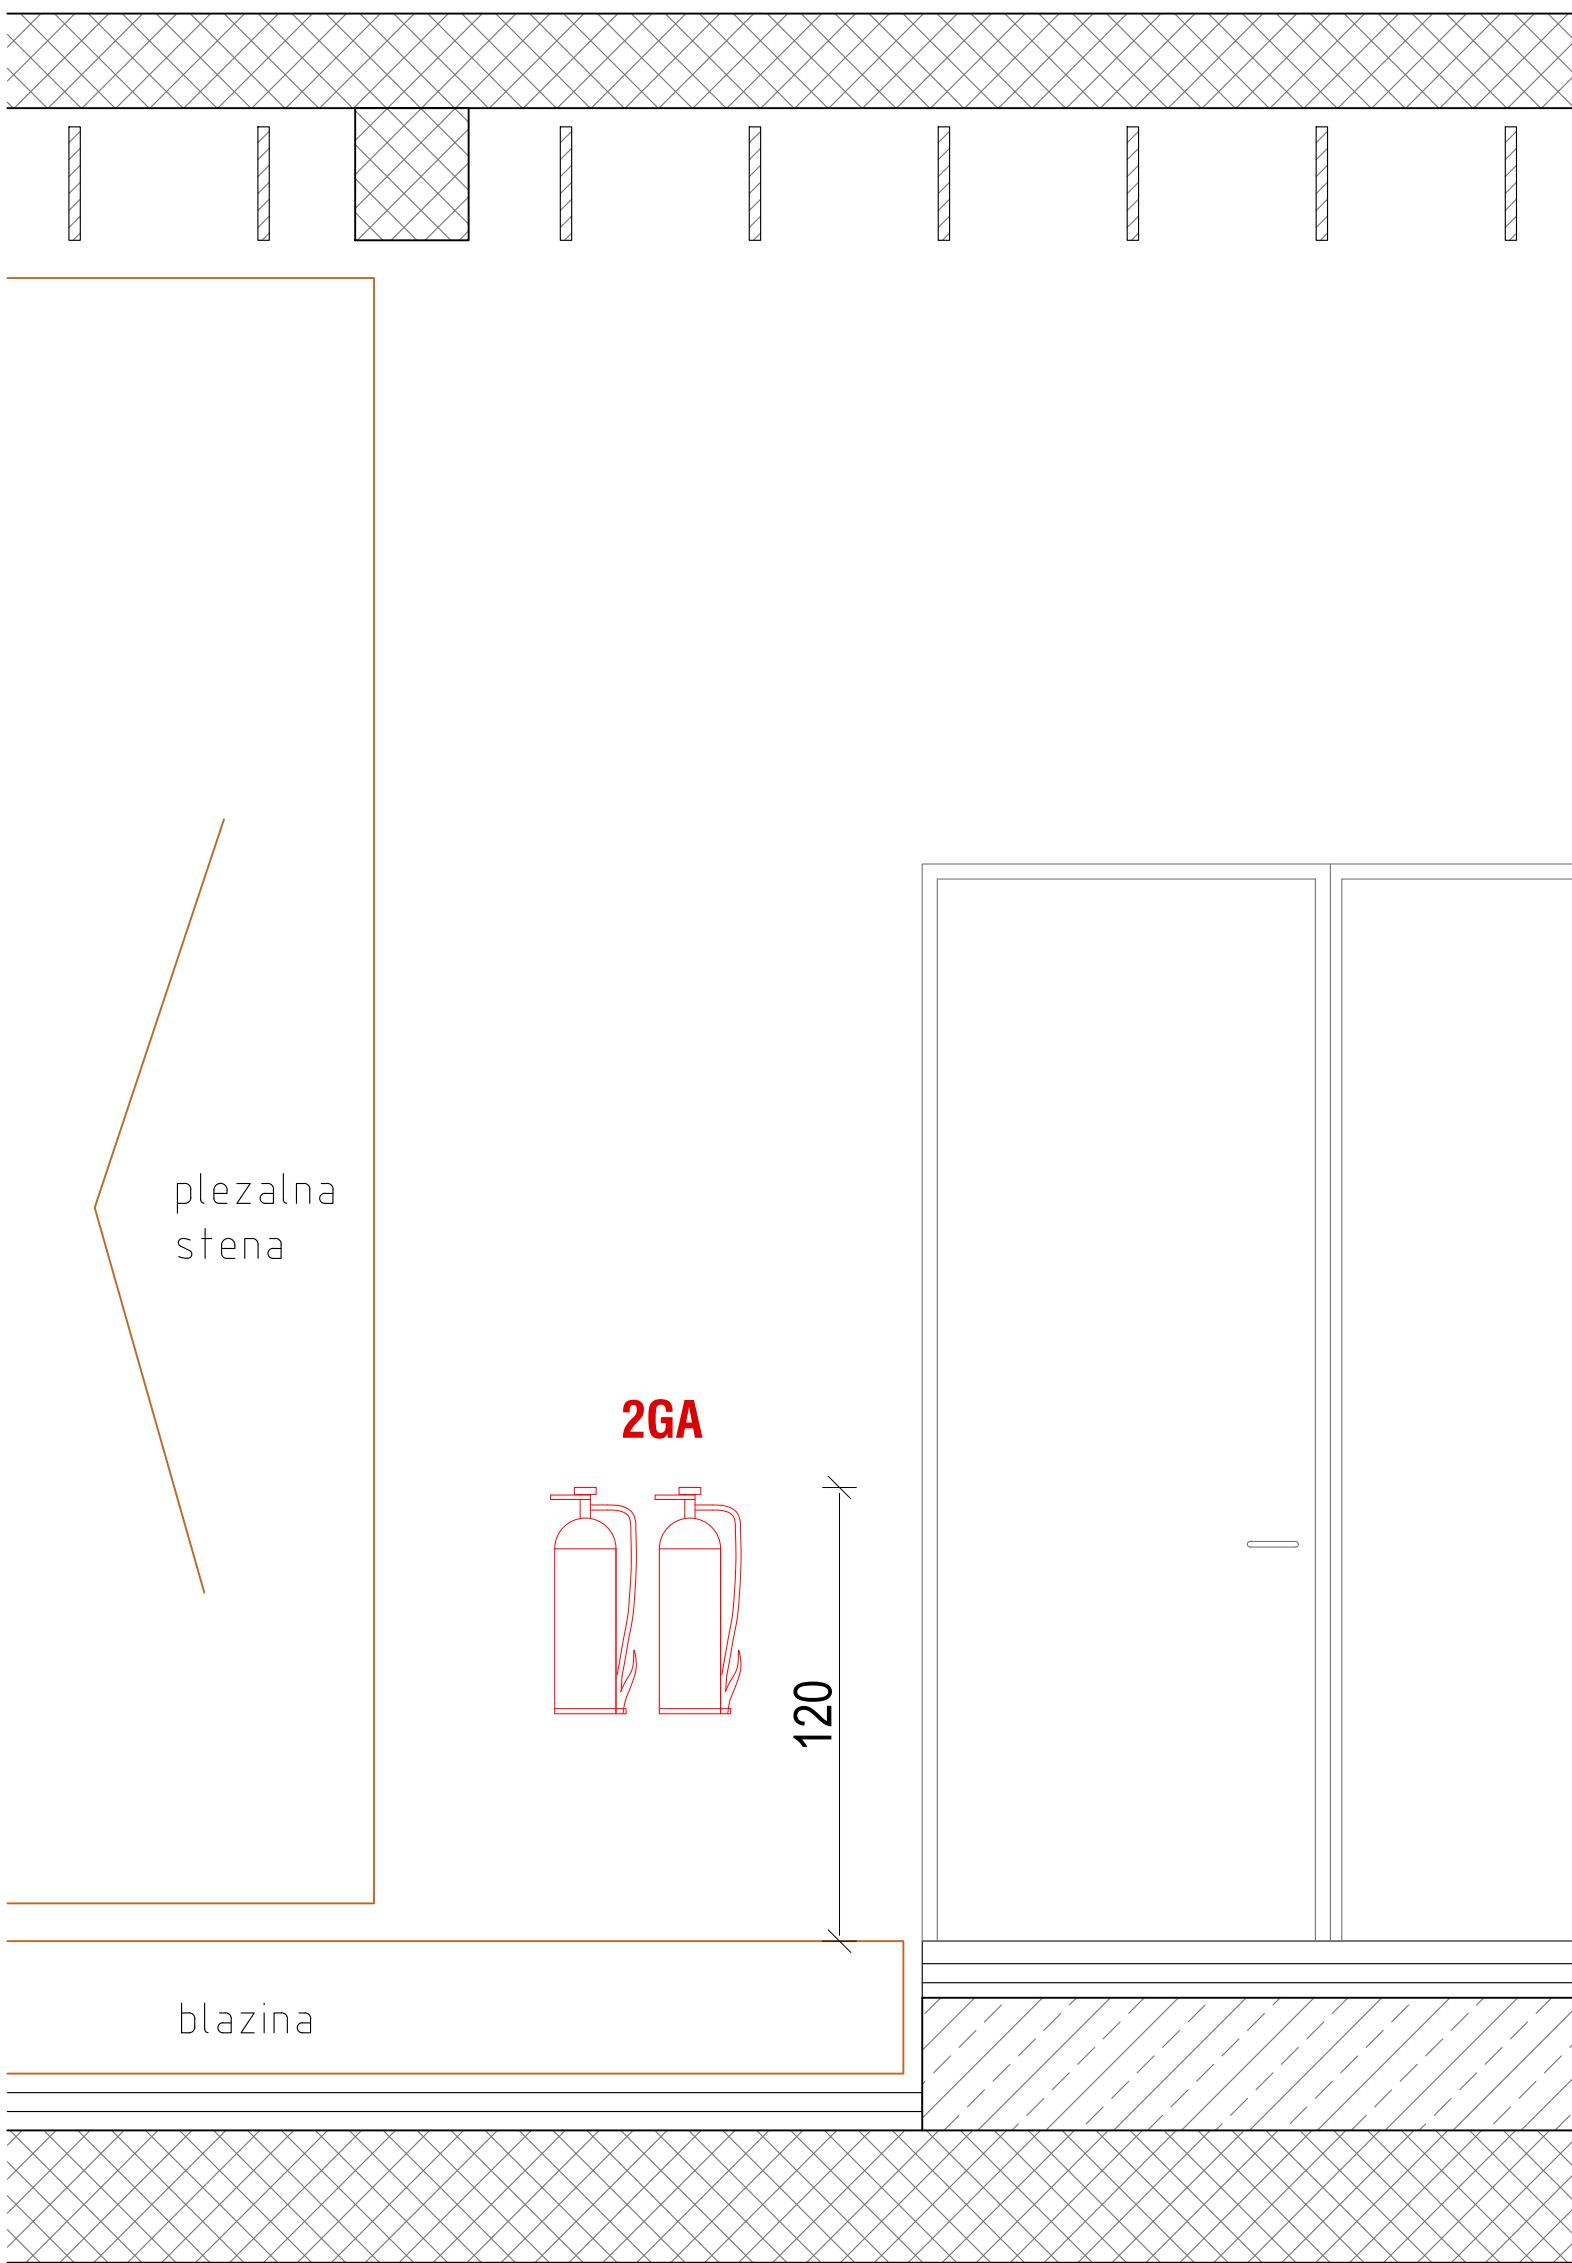

TLORIS

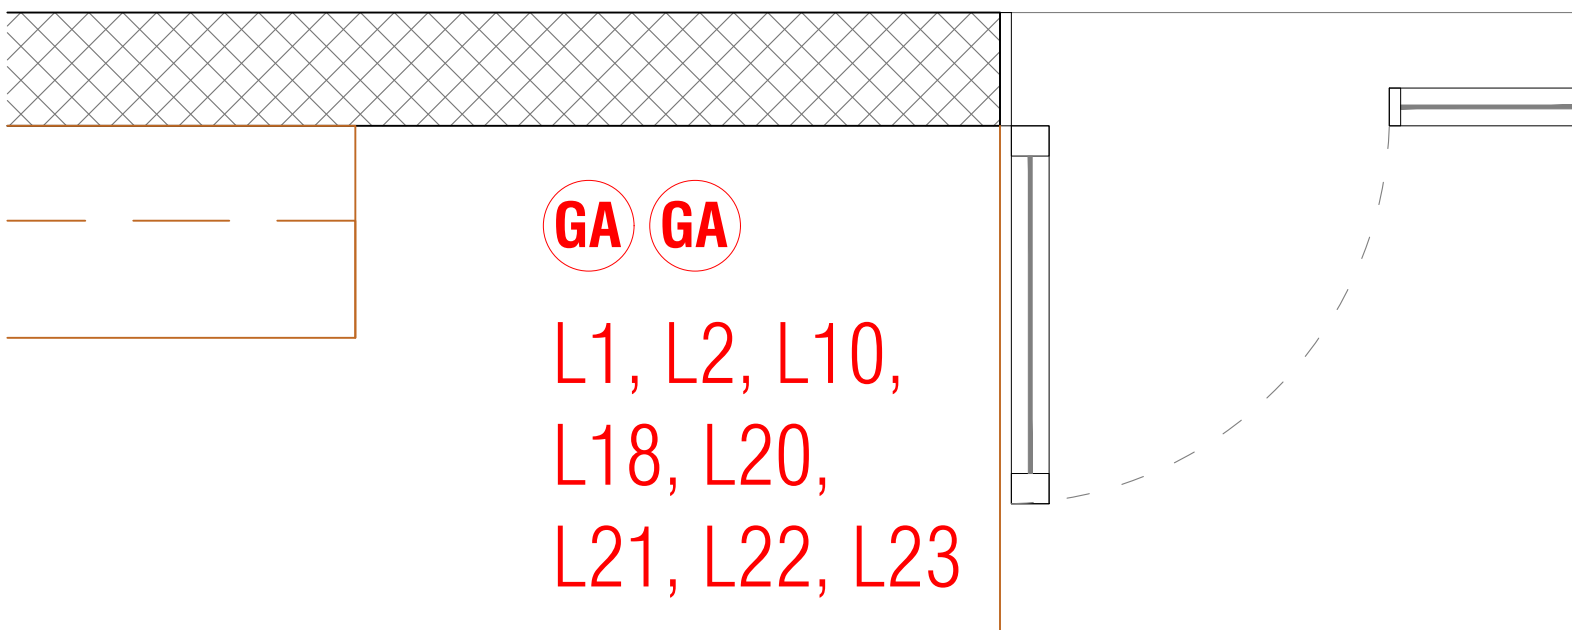

L3, L4,  
L9, L15,  
L17, L19

1x GASILNIK (LOKACIJA 2,3,4,9,15,17,19) / v več etažah

zunanje mere omarice  
gradbena mera odprtine

pritrnitev/vgradnja  
montaža na AB steno,  
vrh ročke na višini med 80-120cm

maska/vrata omarice


posebnosti

tip omarice/stojala/držala  
stenski kovinski nosilec za gasilni aparat


opombe

merilo1:50

POGLED

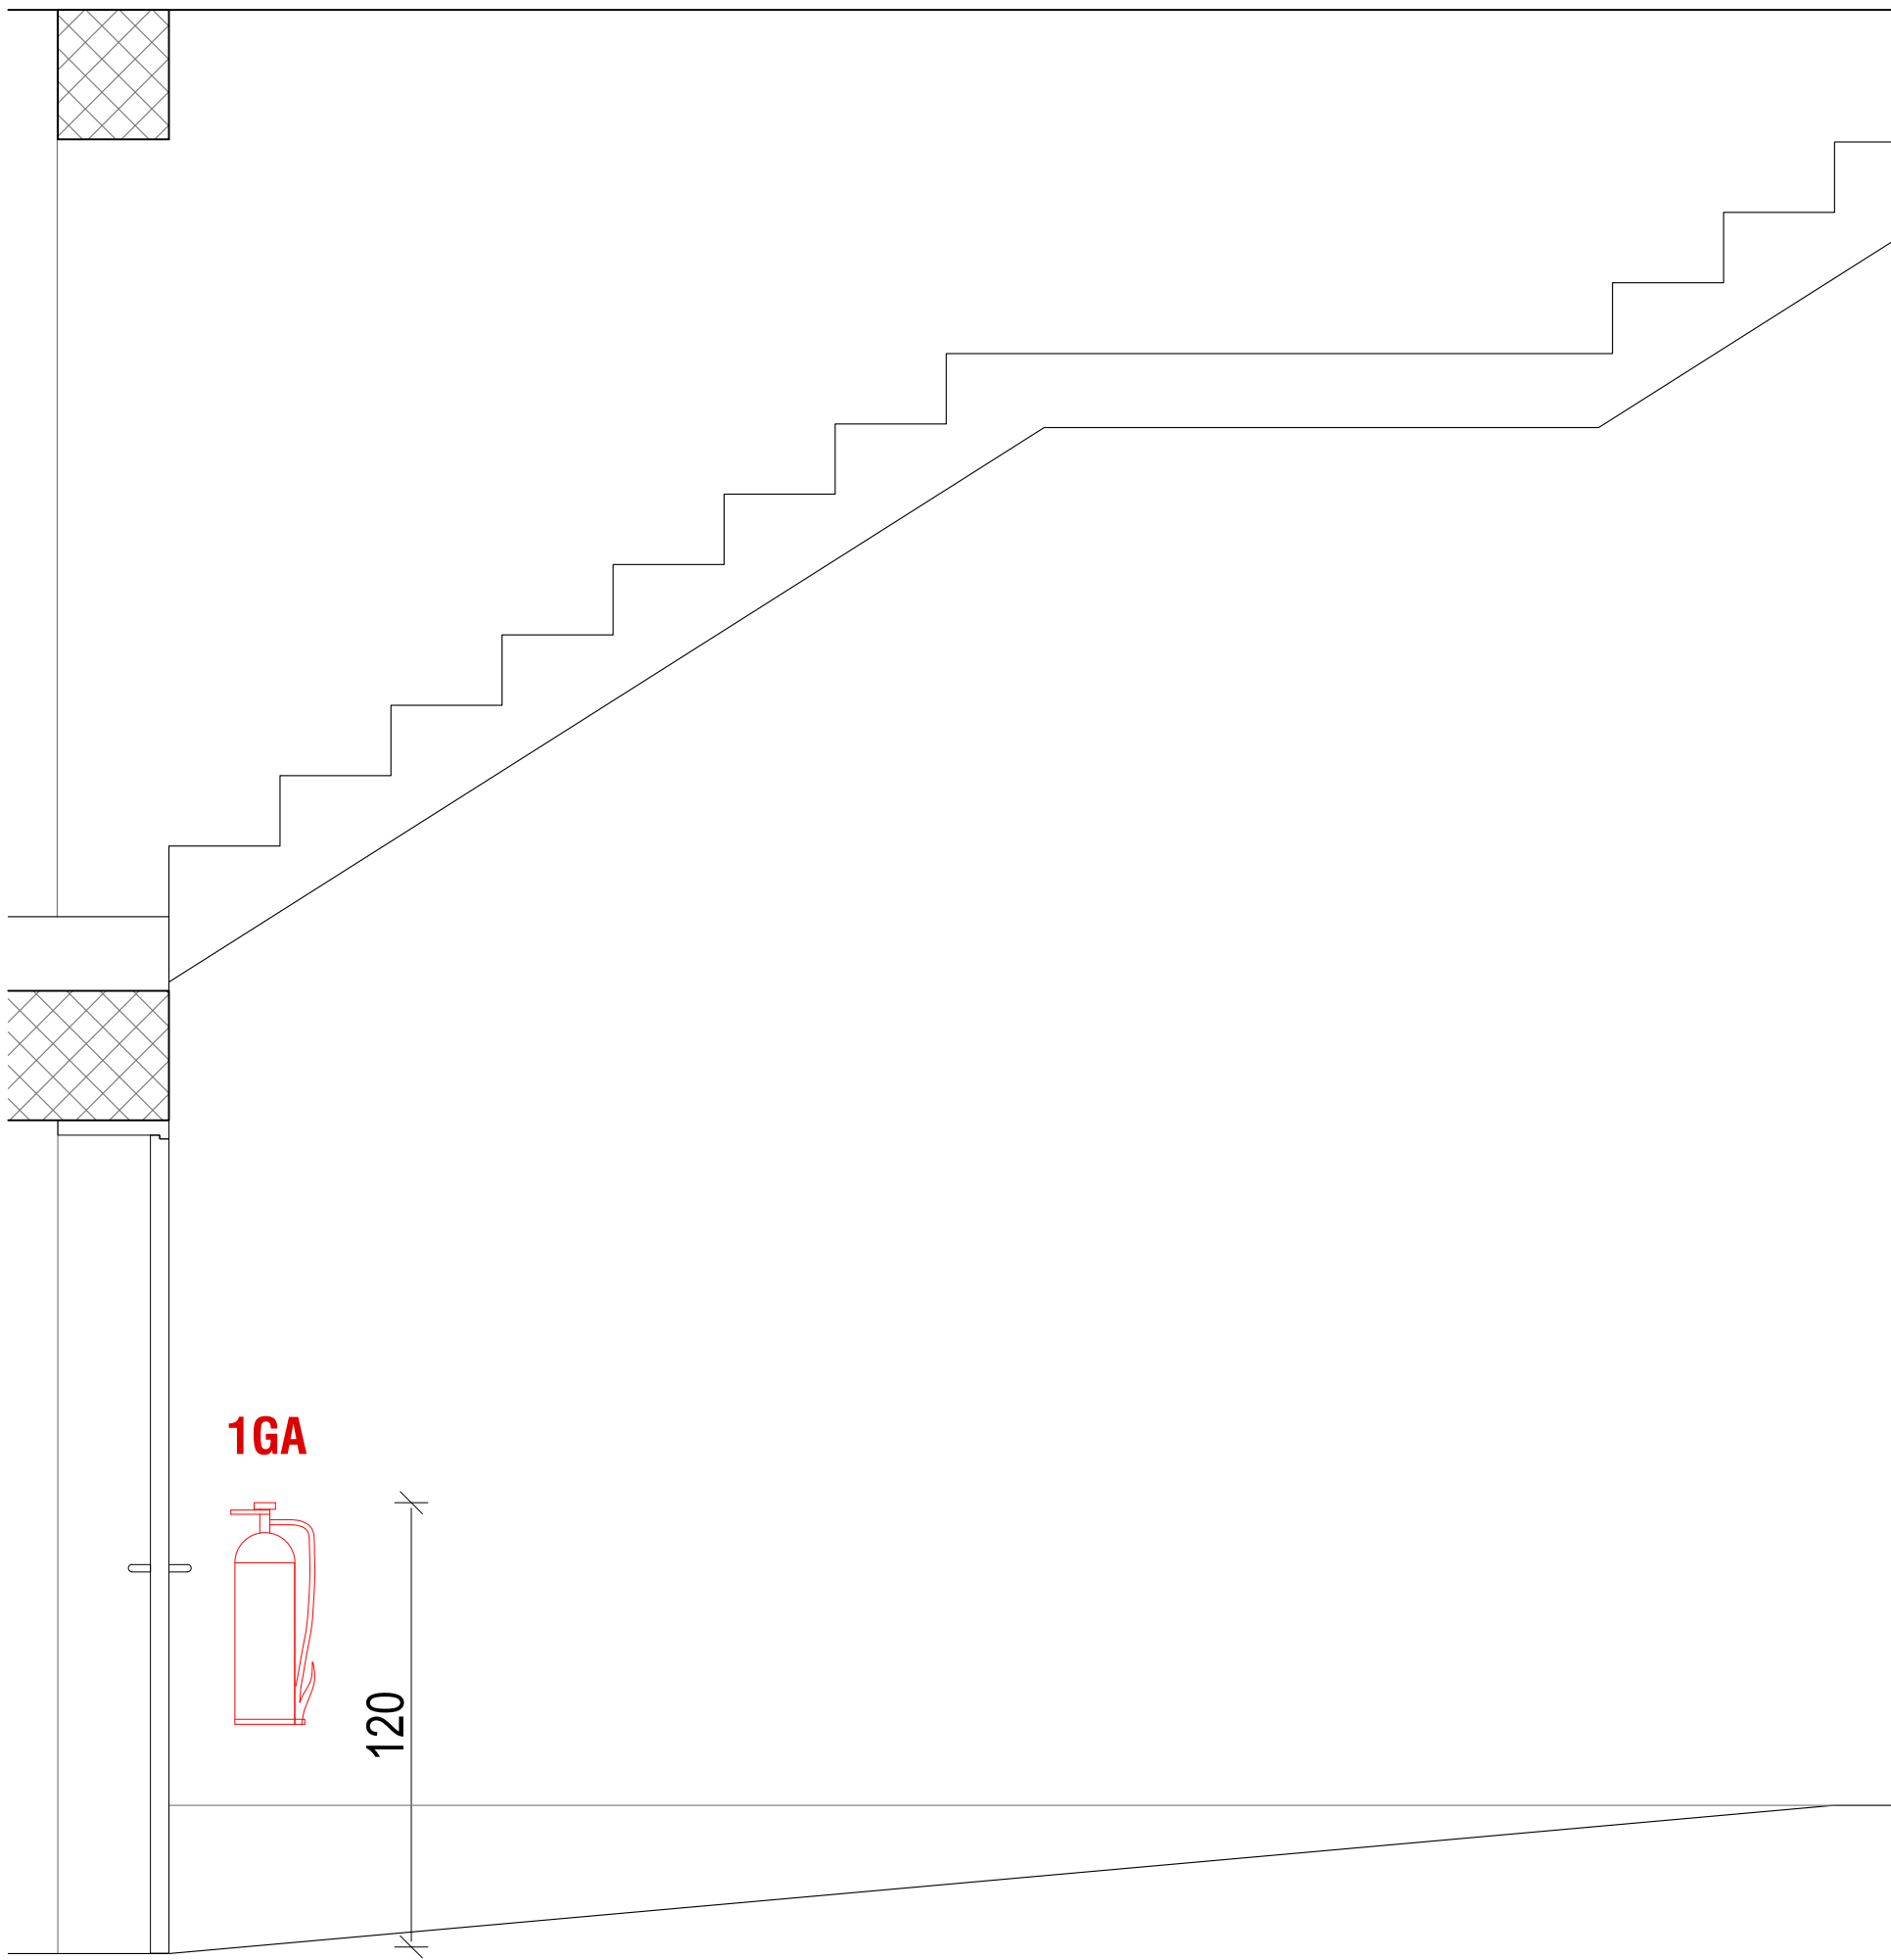

TLORIS

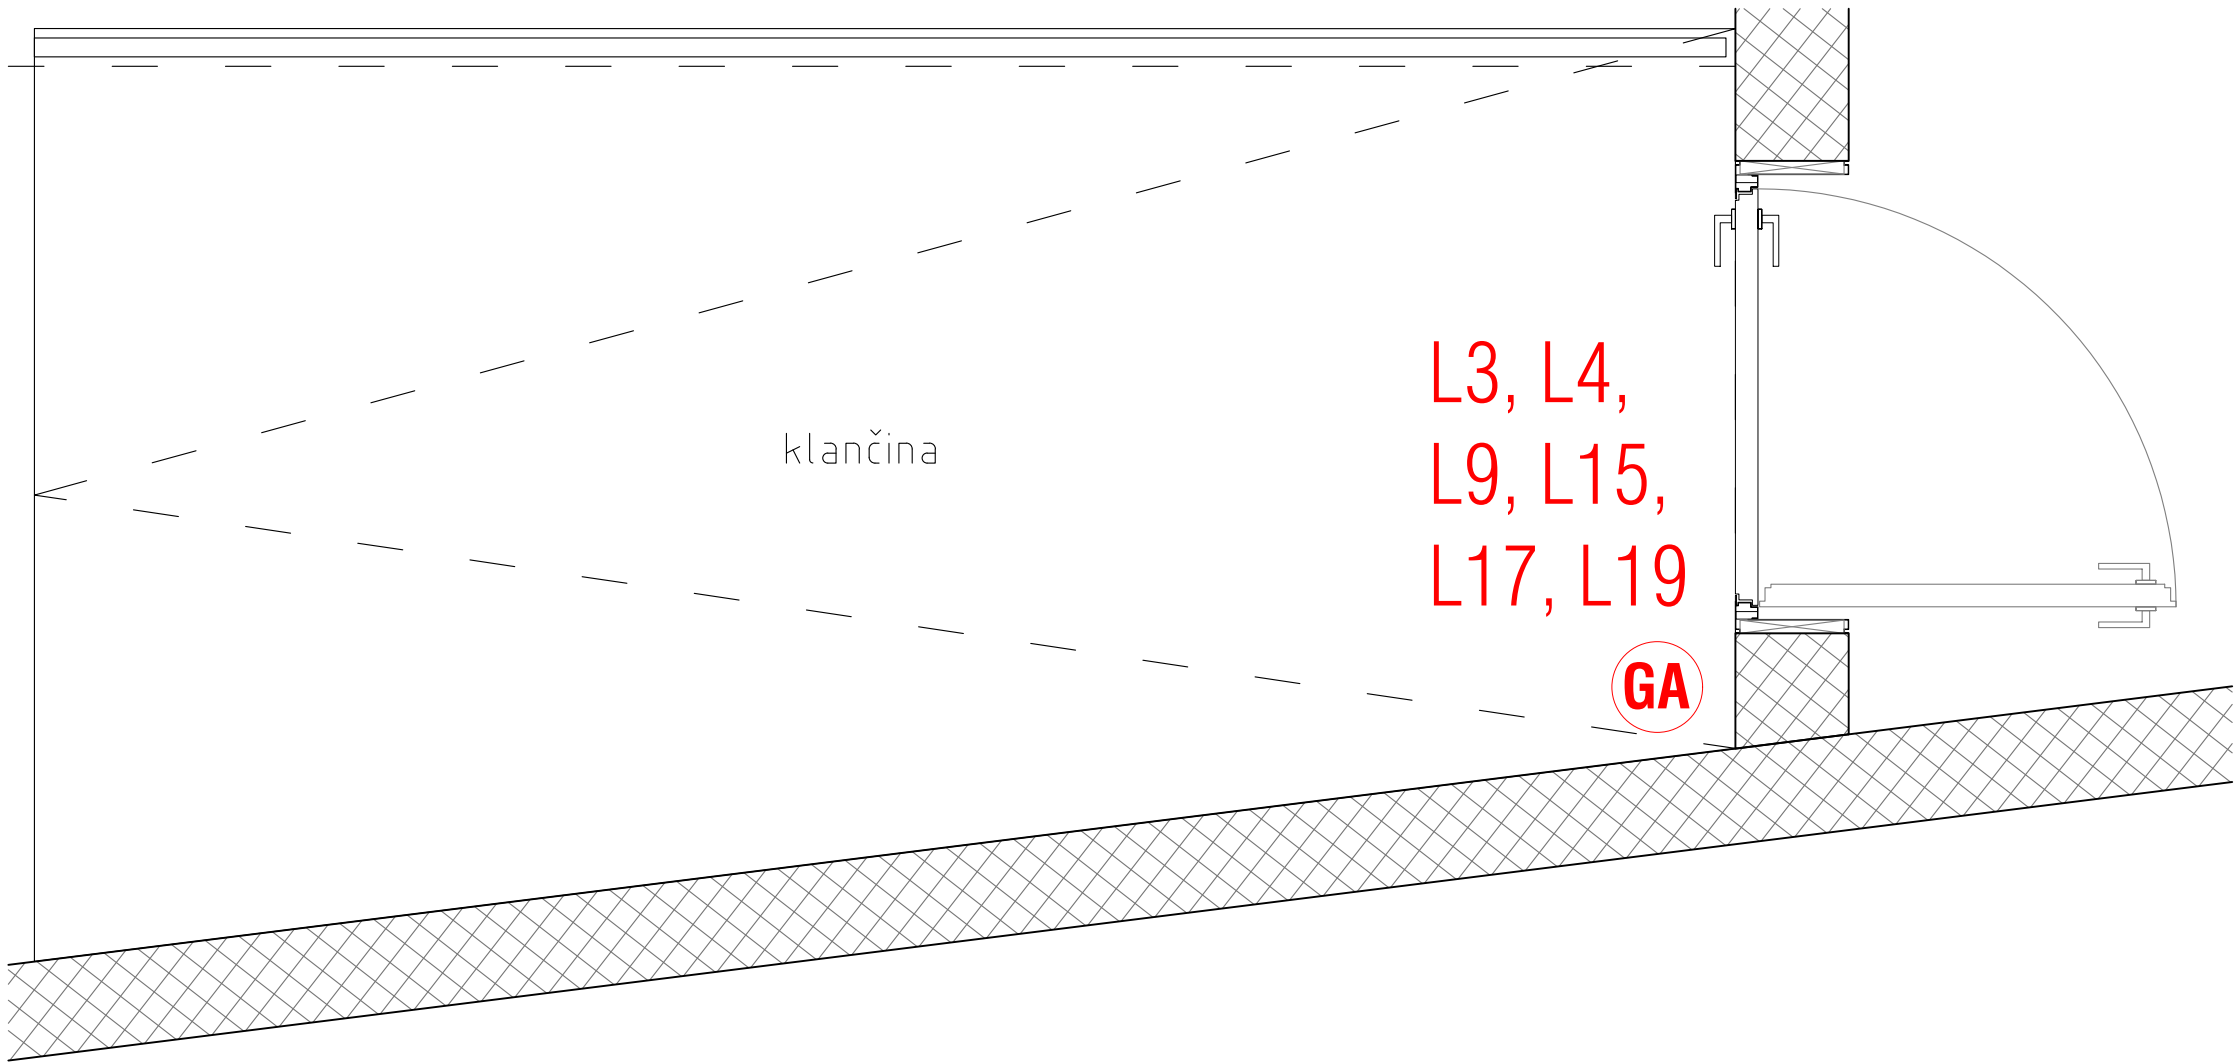


L5


1x GASILNIK (LOKACIJA 5) / v pritličju na internem hodniku

<b>zunanje mere omarice</b>	30 x 750 x 250 mm	<b>tip omarice/stojala/držala</b> tipska kovinska omarica za 1 gasilnik
<b>gradbena mera odprtine</b>	enaka podani meri omarice	
<b>pritrnitev/vgradnja</b>	v AB steno, zadaj zaprto s protipožarnim MKP kovinska maska dim. 160 x 245 z delitvami	
<b>maska/vrata omarice</b>	grafične oznake na kovinski maski	
<b>posebnosti</b>		
<b>opombe</b>		<b>merilo</b> 1:50

POGLED

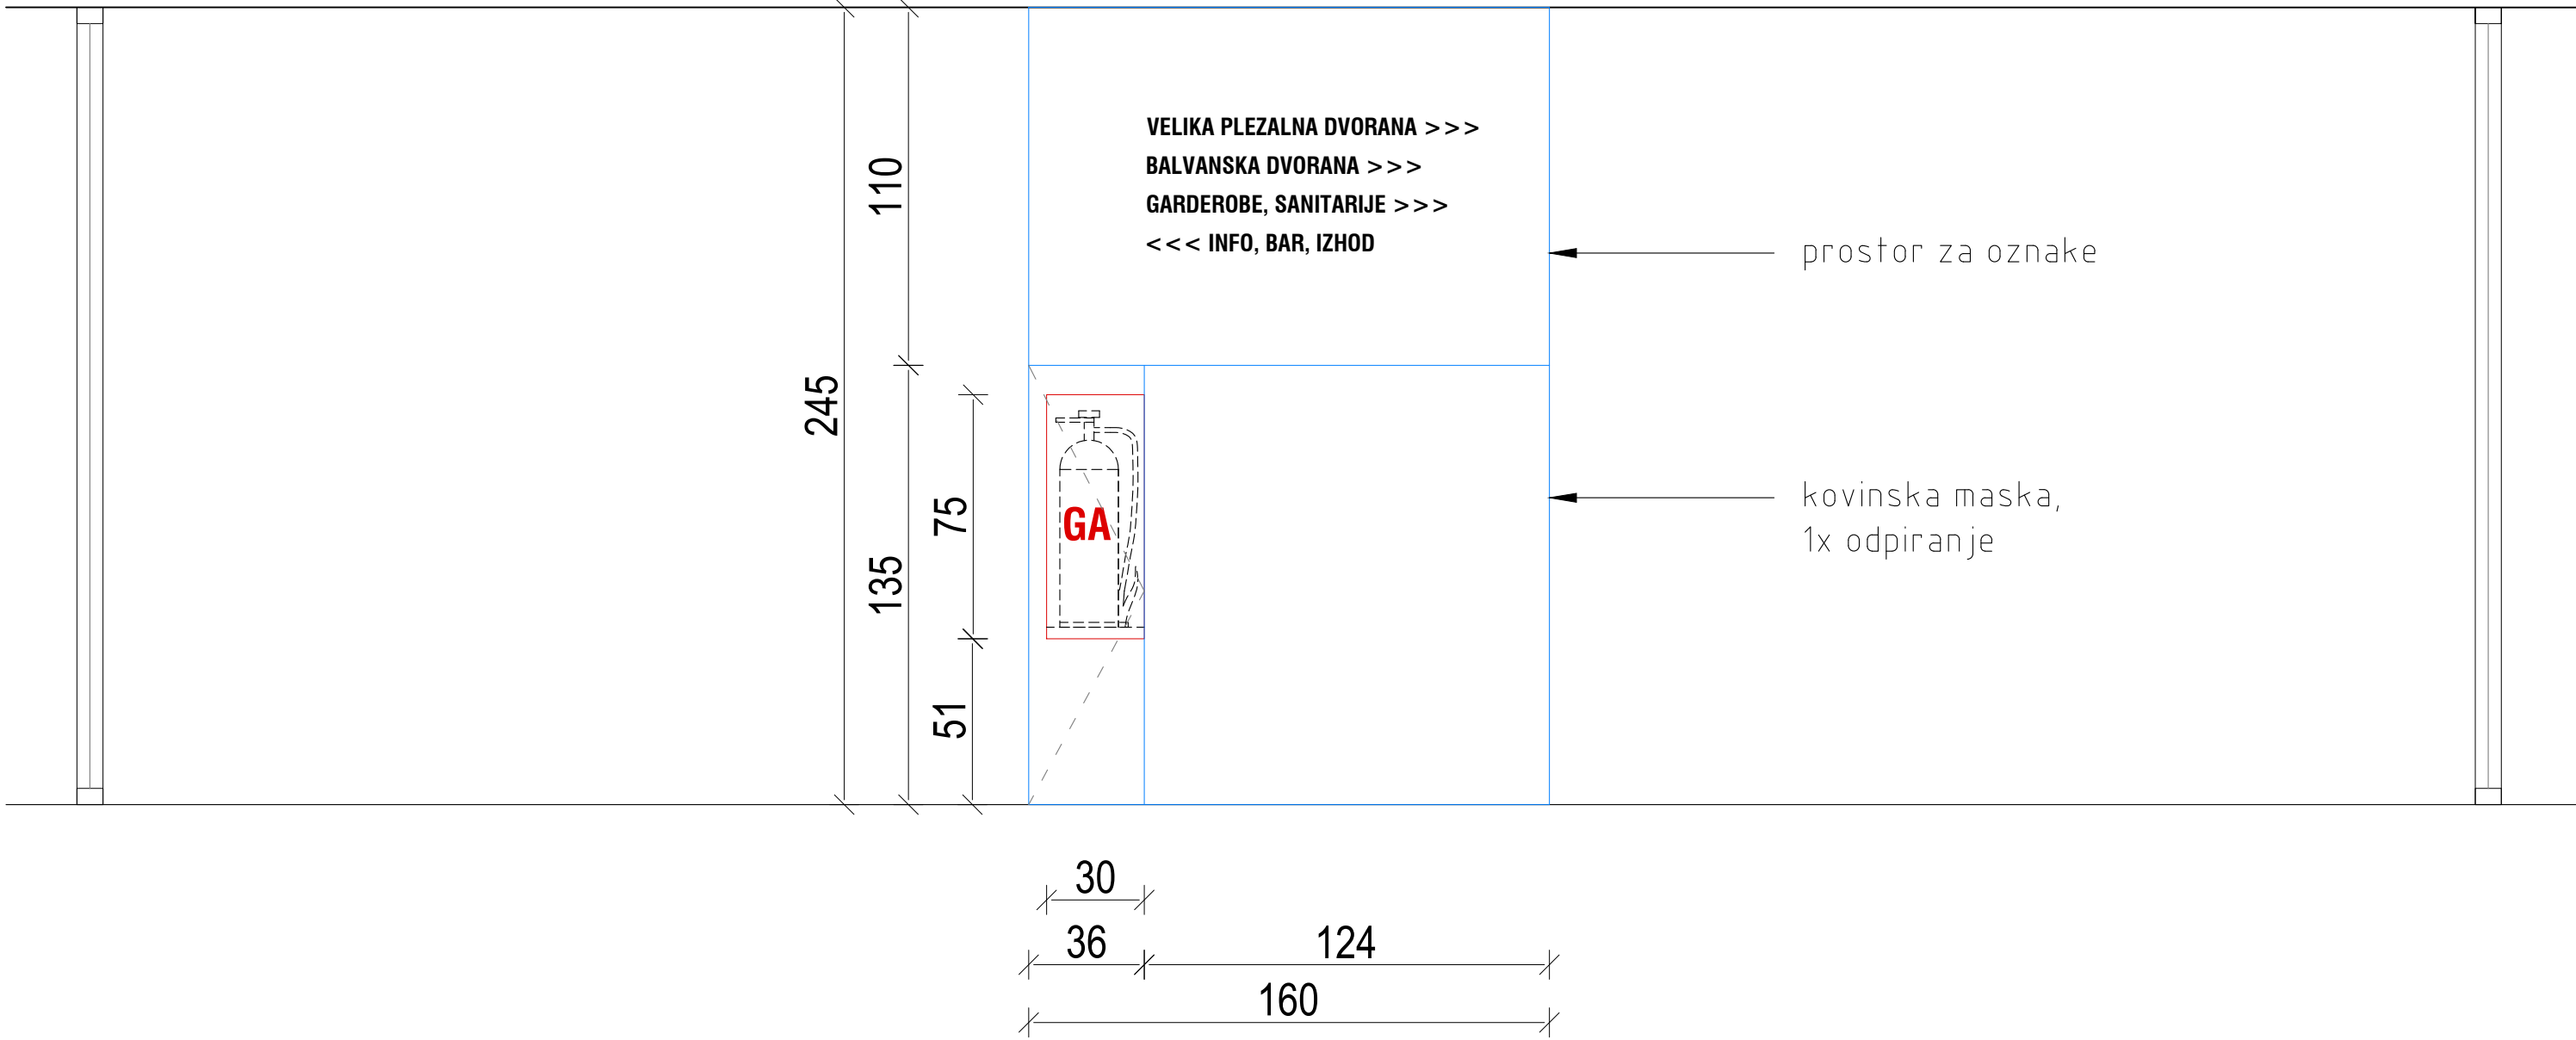

TLORIS

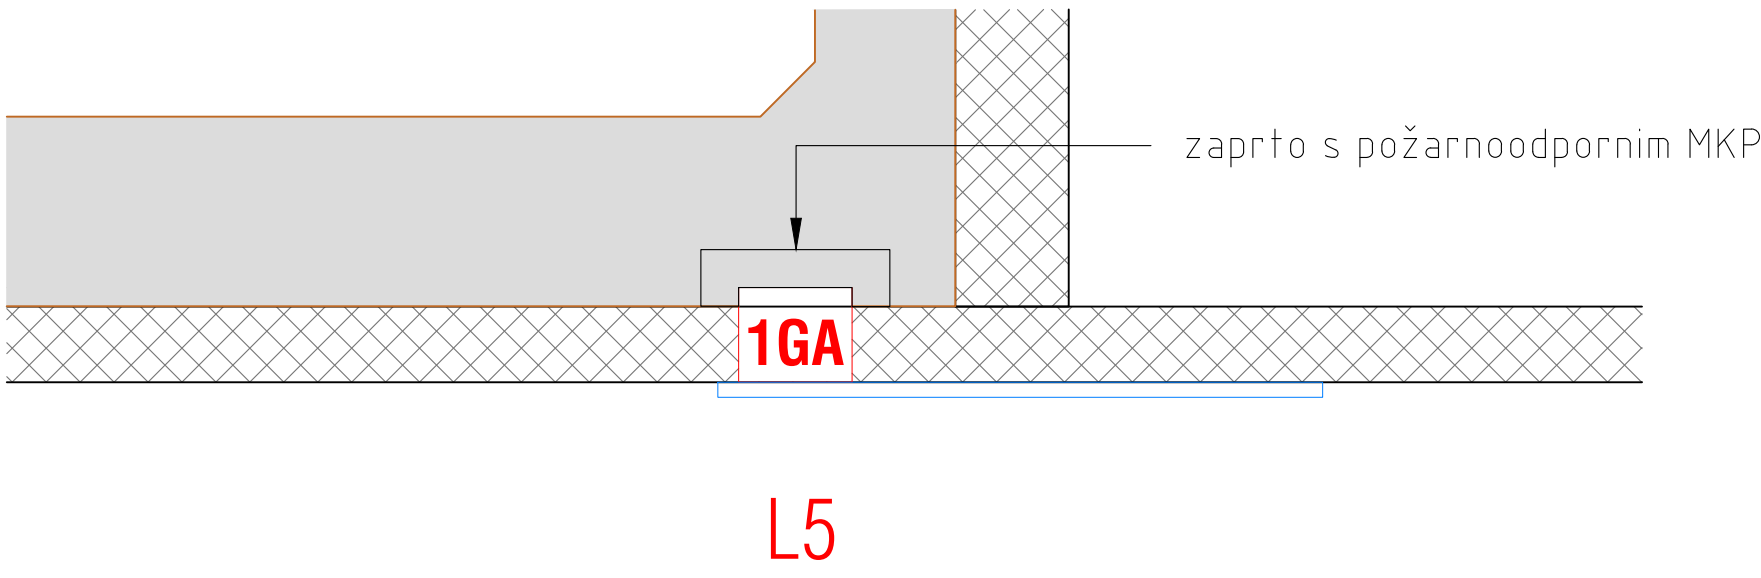


L5

L6


2x GASILNIK (LOKACIJA 6) / v pritličju na Z hodniku

<b>zunanje mere omarice</b>	56 x 750 x 250 mm	<b>tip omarice/stojala/držala</b> tipska kovinska omarica za 2 gasilnika
<b>gradbena mera odprtine</b>	enaka podani meri omarice	
<b>pritrditev/vgradnja</b>	v AB steno /	
<b>maska/vrata omarice</b>	tipska omarica svetle barve	
<b>posebnosti</b>		
<b>opombe</b>		<b>merilo</b> 1:50

POGLED

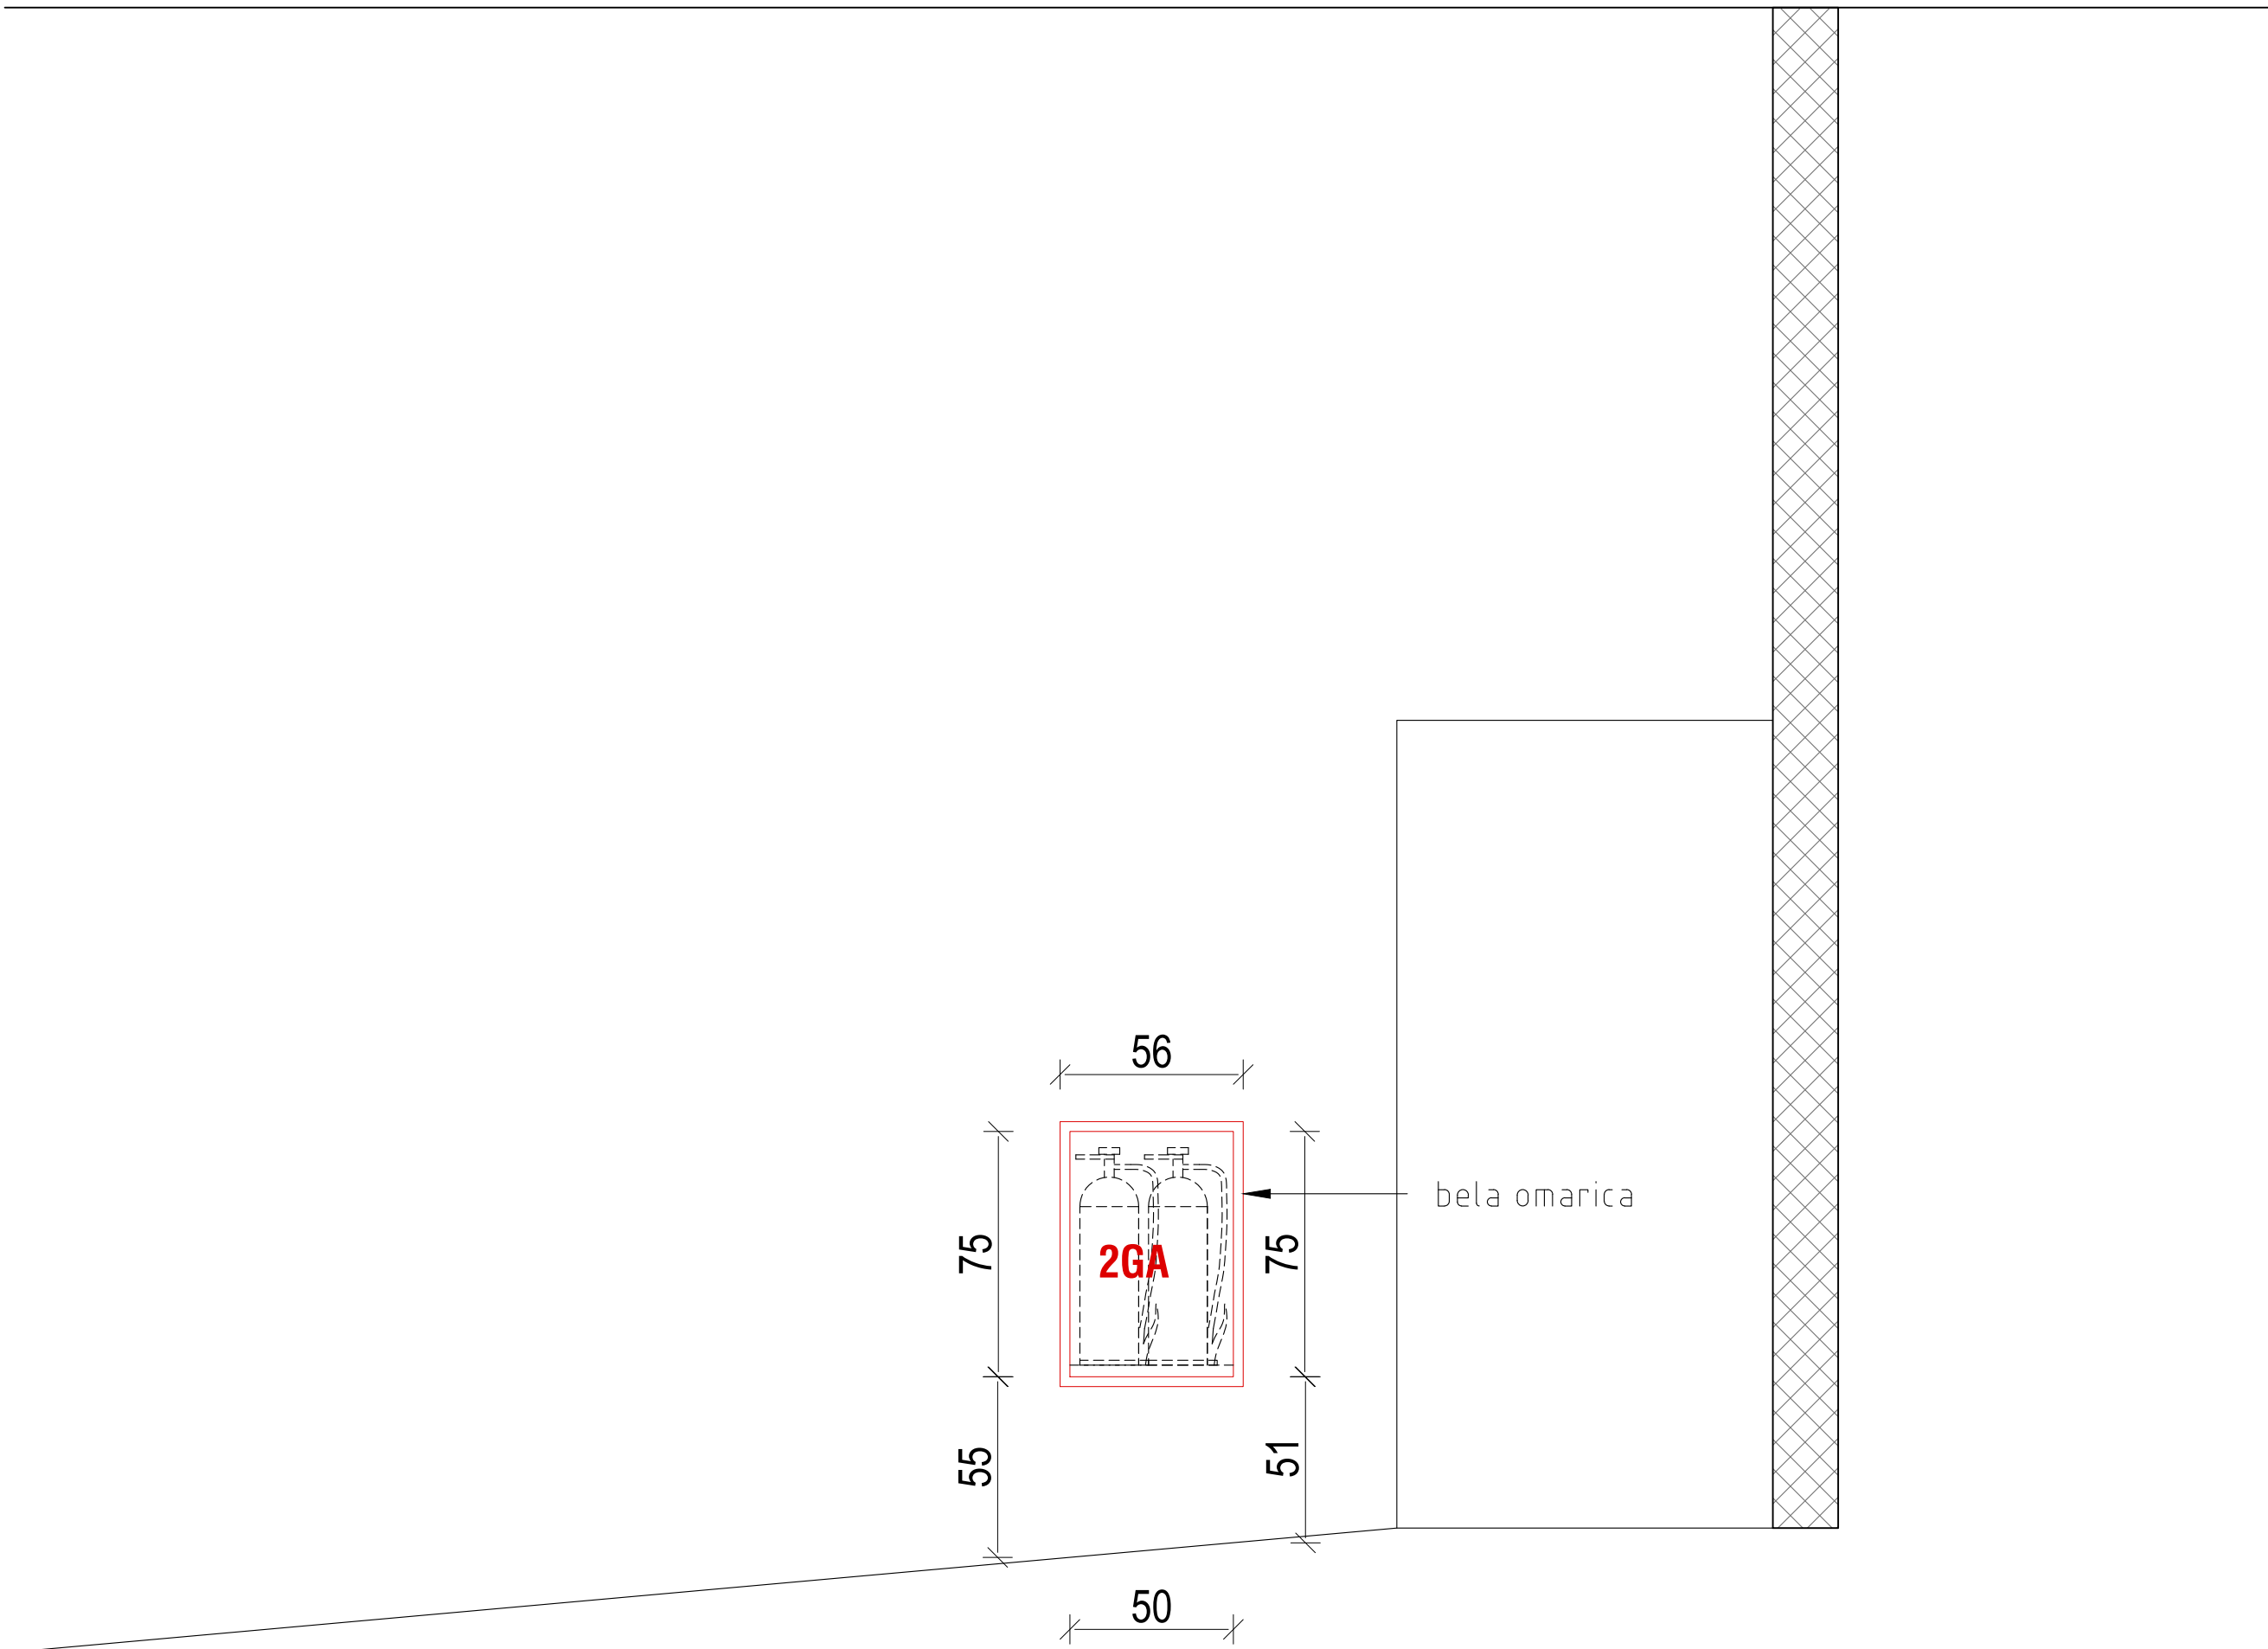

TLORIS

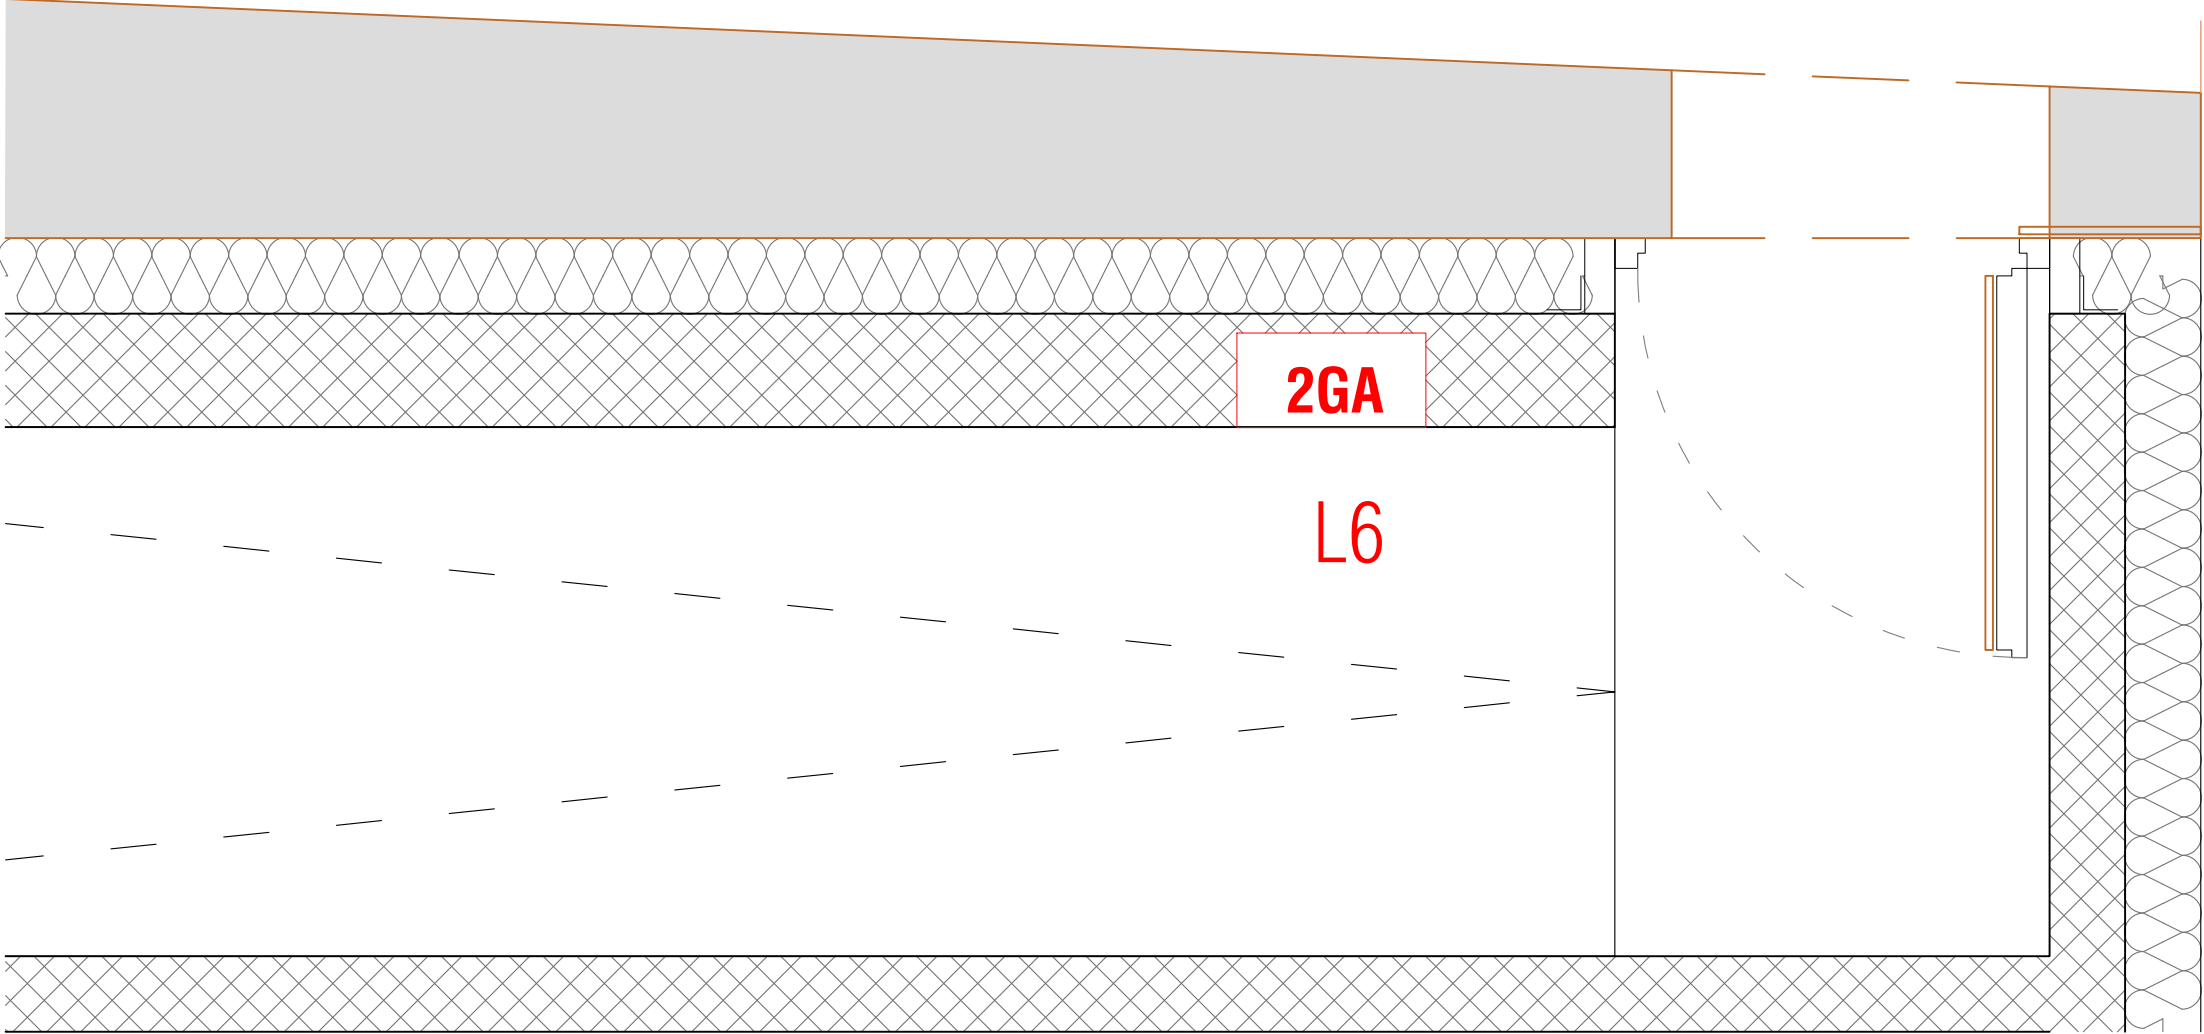


# L7, L8, L16


1x GASILNIK - samostoječ / več etaž

zunanje mere omarice		tip omarice/stojala/držala	
gradbena mera odprtine			
pritrditev/vgradnja	samostoječ		
maska/vrata omarice			
posebnosti			
opombe		merilo	1:50

## POGLED

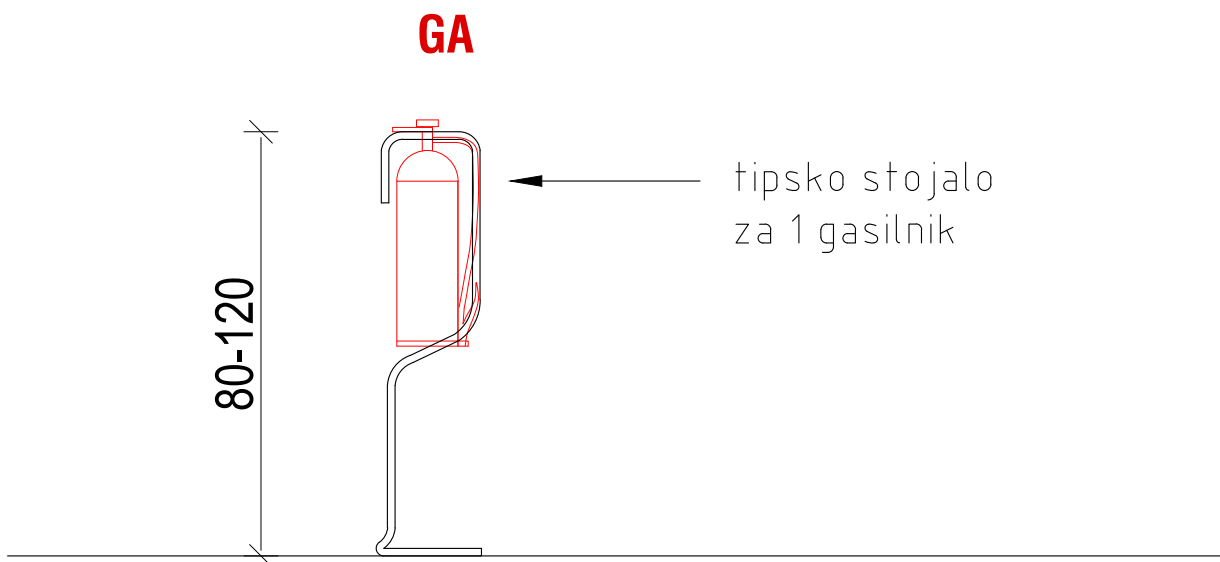

## TLORIS

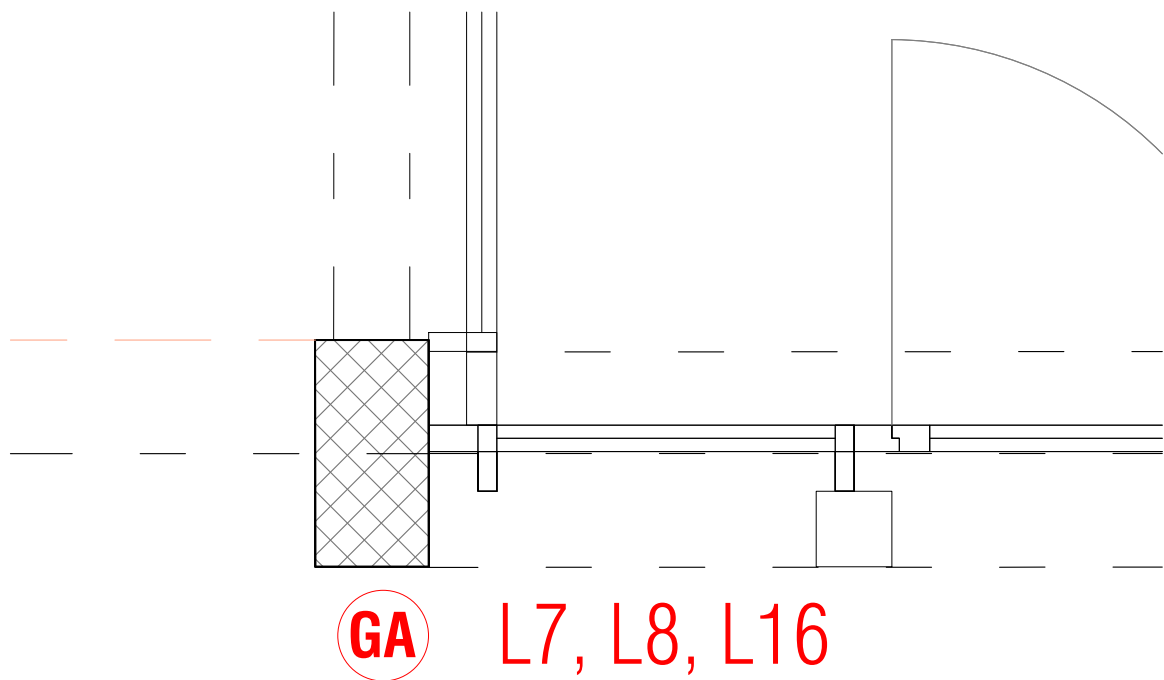


L11


2x GASILNIK (LOKACIJA 11) / medetaža v hodniku sanitarij

zunanje mere omarice gradbena mera odprtine		tip omarice/stojala/držala  stojalo za 2 gasilna aparata enakovredno kot "PROSAFE, model IT" za gasilne aparate z nastavkom za nosilec na glavi gasilnika in sicer: - prah: 4-6-9-12 kg - pena/voda: 4-6-9-12 lit. - CO2: 2-5 kg - material: nerjaveče jeklo, kromirano
pritrditev/vgradnja	samostoječ	
maska/vrata omarice		
posebnosti		
opombe		merilo 1:50

POGLED

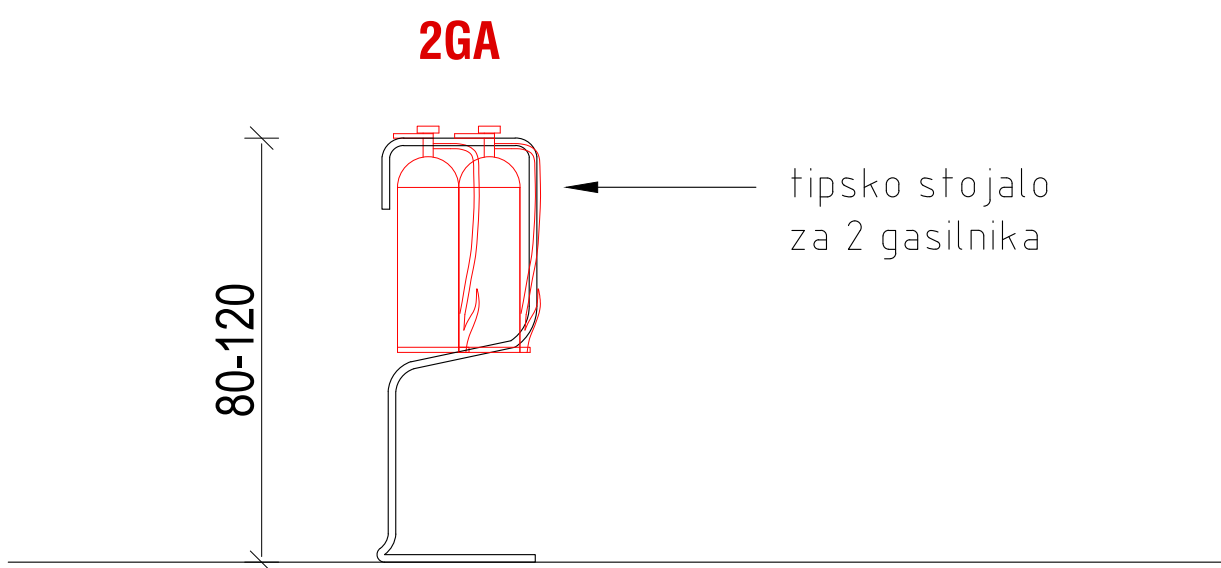

TLORIS

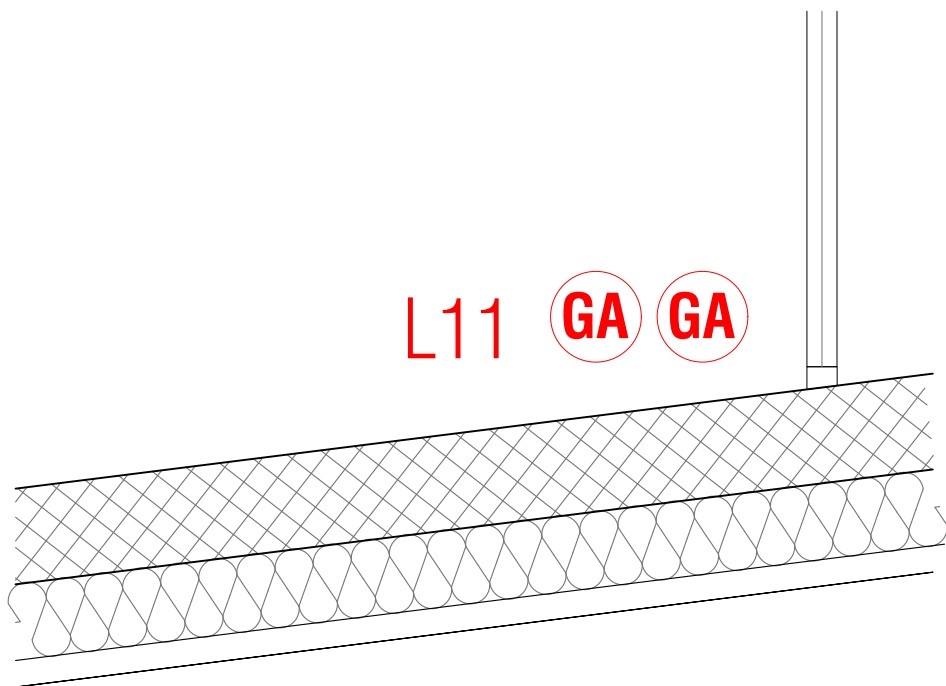


# L12


## 1x GASILNIK (LOKACIJA 12) / balvani v medetaži

<b>zunanje mere omarice</b>	30 x 750 x 250 mm	<b>tip omarice/stojala/držala</b> tipska kovinska omarica za 1 gasilnik
<b>gradbena mera odprtine</b>	enaka podani meri omarice	
<b>pritrditev/vgradnja</b>	v plezalno steno	
<b>maska/vrata omarice</b>	tipska omarica zaprta z vrati plezalne stene	
<b>posebnosti</b>		
<b>opombe</b>		<b>merilo</b> 1:50

### POGLED

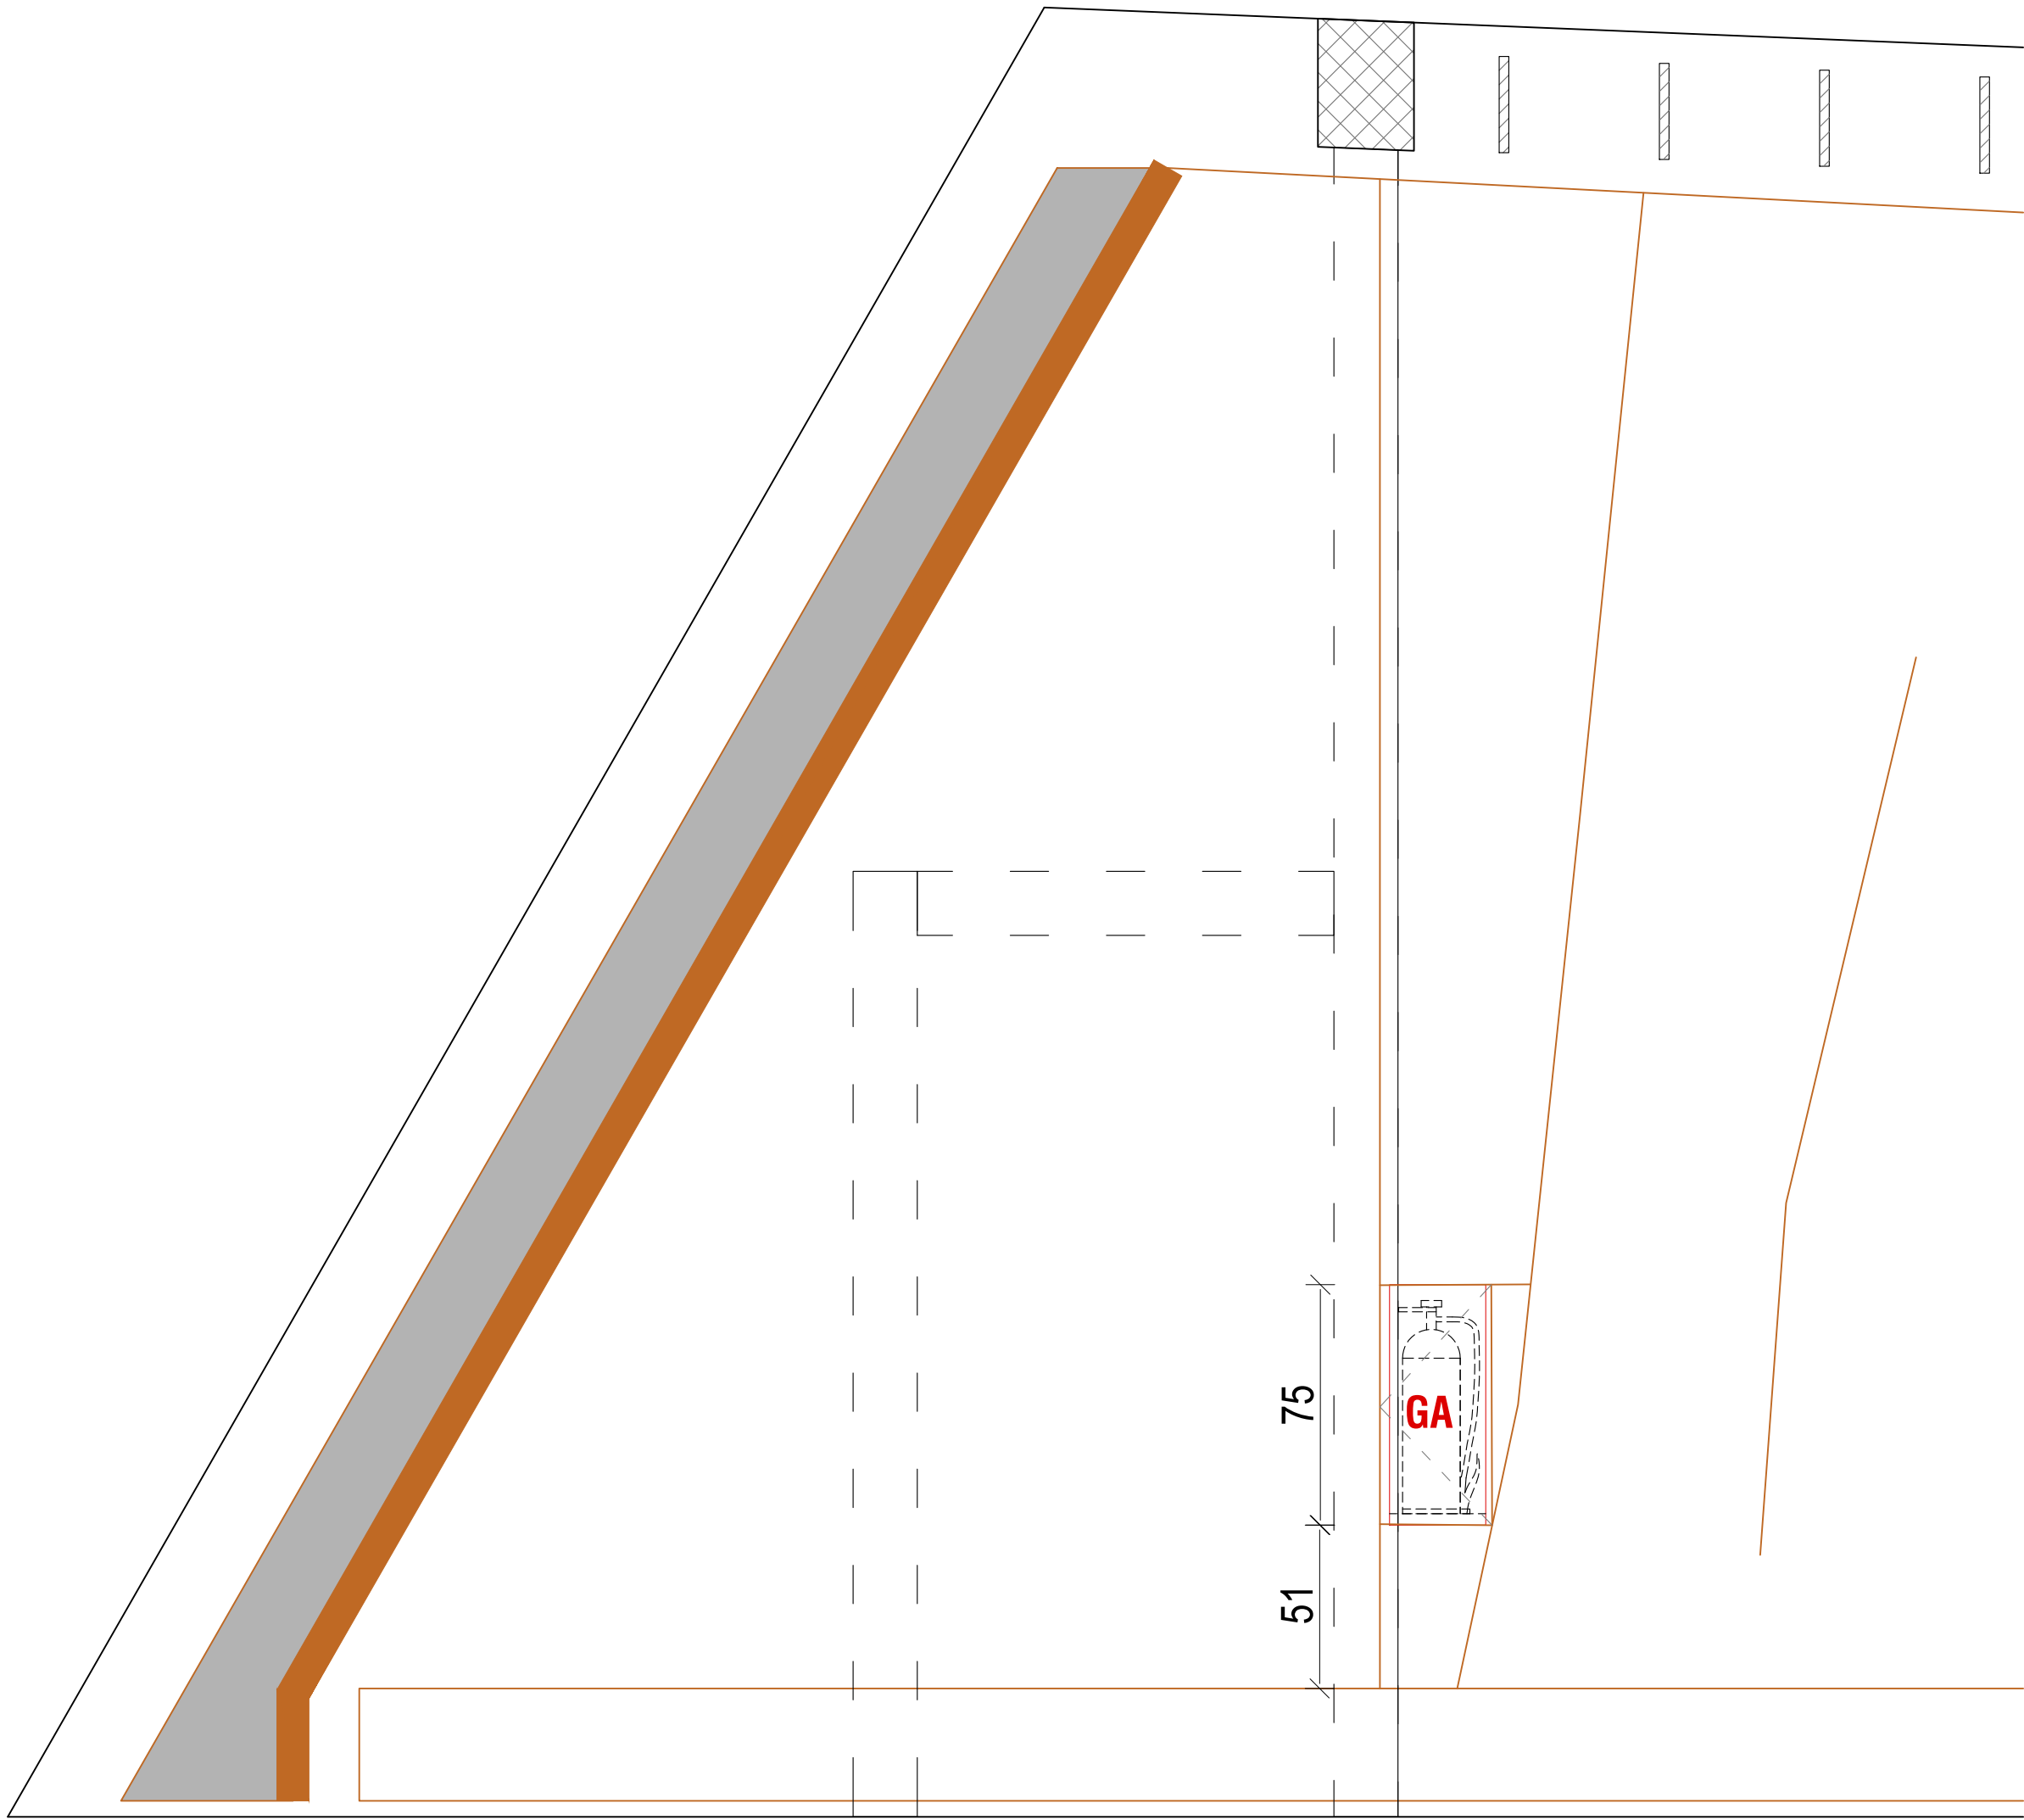

### TLORIS

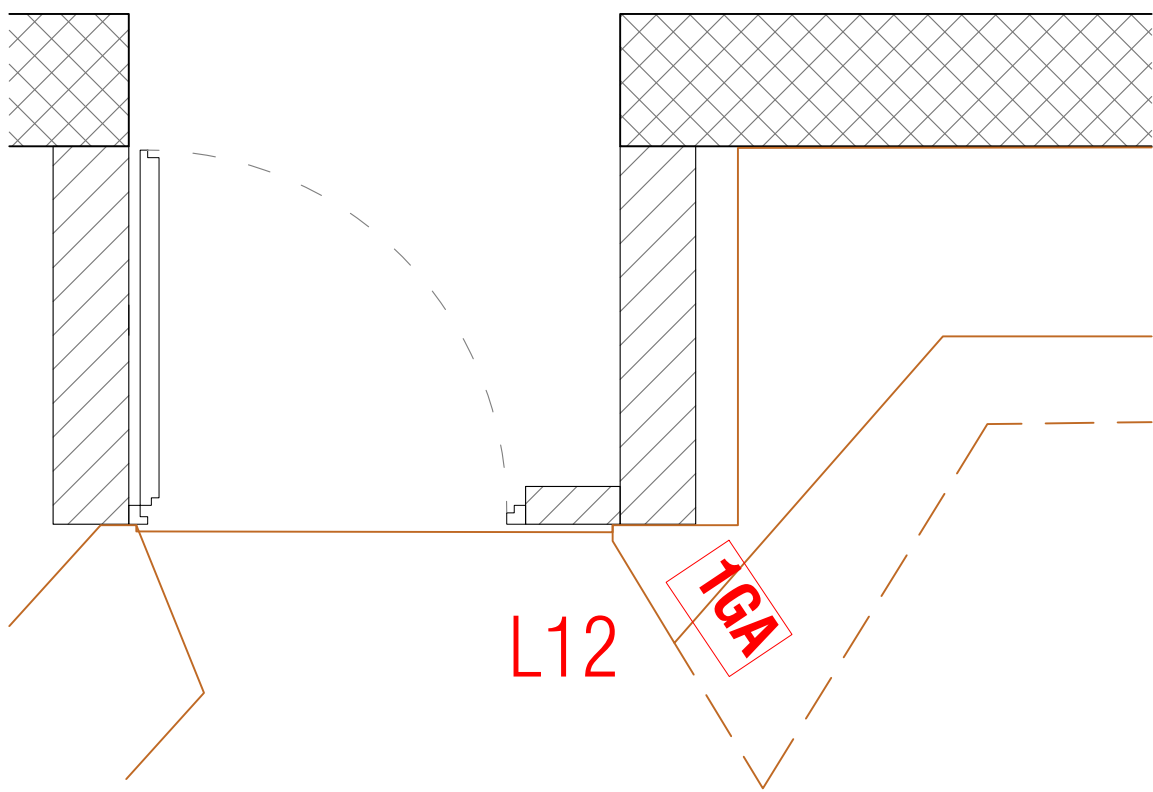




L13


1x GASILNIK (LOKACIJA 13) / medetaža v J avli

<div>zunanje mere omarice</div> <div>gradbena mera odprtine</div>	<div>30 x 750 x 250 mm</div> <div>enaka podani meri omarice</div>	<div>tip omarice/stojala/držala</div> <div>tipska kovinska omarica za 1 gasilnik</div>
<div>pritrnitev/vgradnja</div>	<div>v MKP oblogi, zadaj zaprto s protipožarnim MKP</div>	
<div>maska/vrata omarice</div>	<div>tipska omarica zaprta z vrati obloge</div>	
<div>posebnosti</div>		
<div>opombe</div>		<div>merilo</div> <div>1:50</div>

POGLED

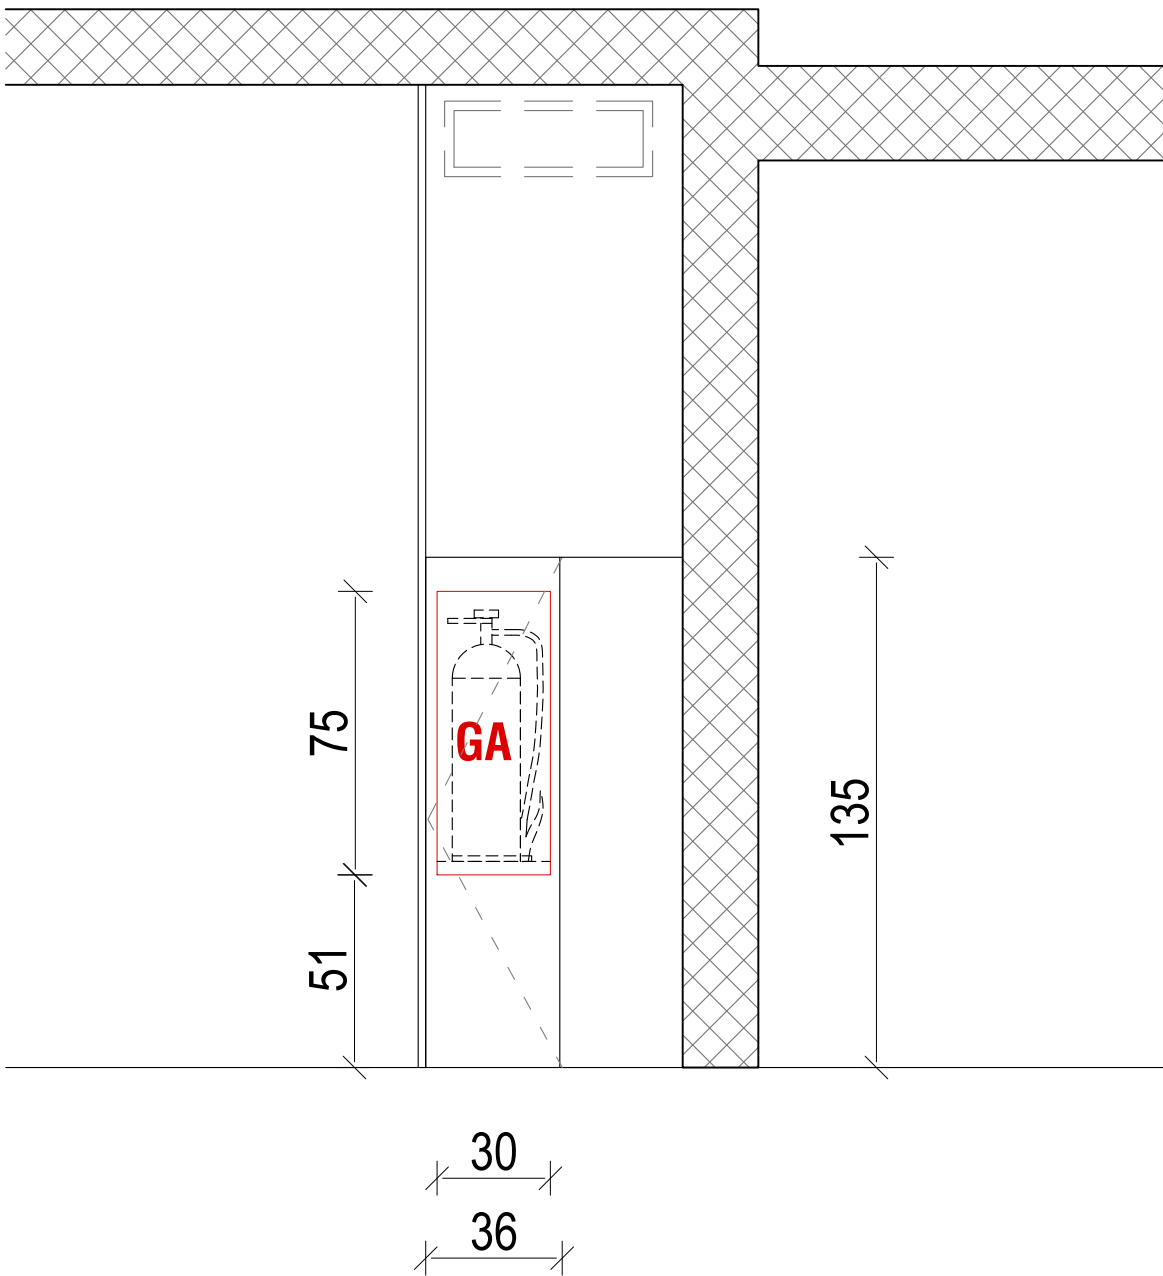

TLORIS

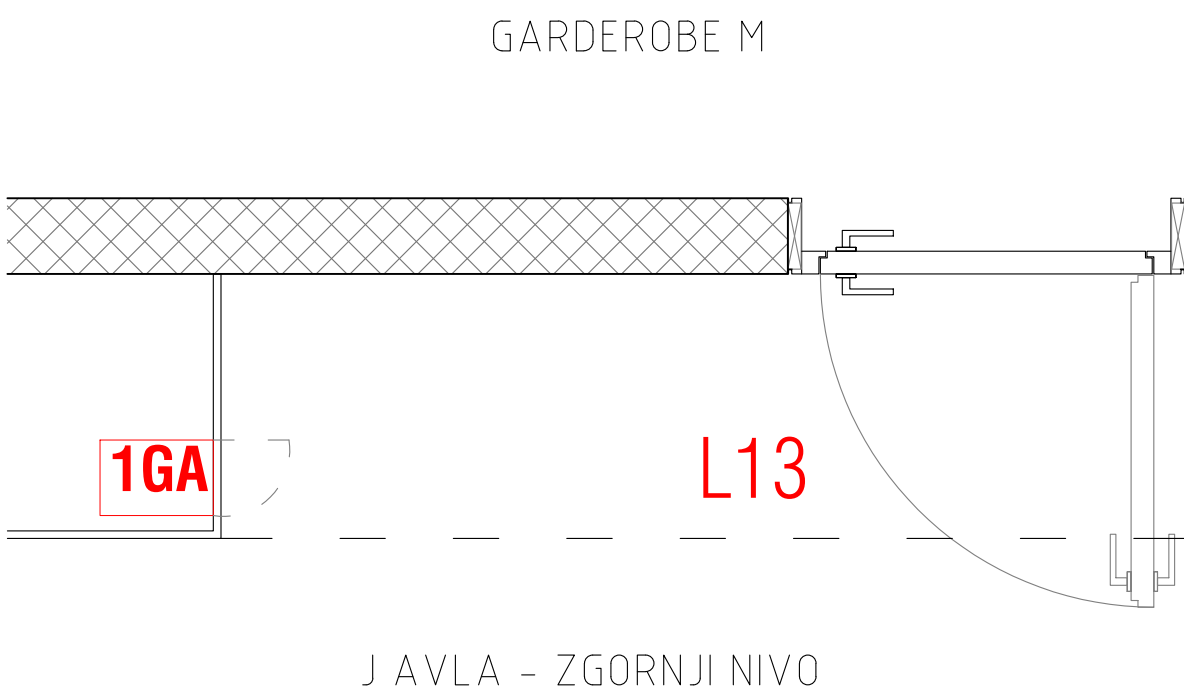


# L14

## 1x GASILNIK (LOKACIJA 14) / 1.nadstropje šola plezanja

<b>zunanje mere omarice</b>	30 x 750 x 250 mm	<b>tip omarice/stojala/držala</b> tipska kovinska omarica za 1 gasilnik
<b>gradbena mera odprtine</b>	enaka podani meri omarice	
<b>pritrditev/vgradnja</b>	v maski okna, zadaj zaprto s protipožarnim MKP	
<b>maska/vrata omarice</b>	tipska omarica zaprta z vrati obloge	
<b>posebnosti</b>		
<b>opombe</b>		<b>merilo</b> 1:50

### POGLED

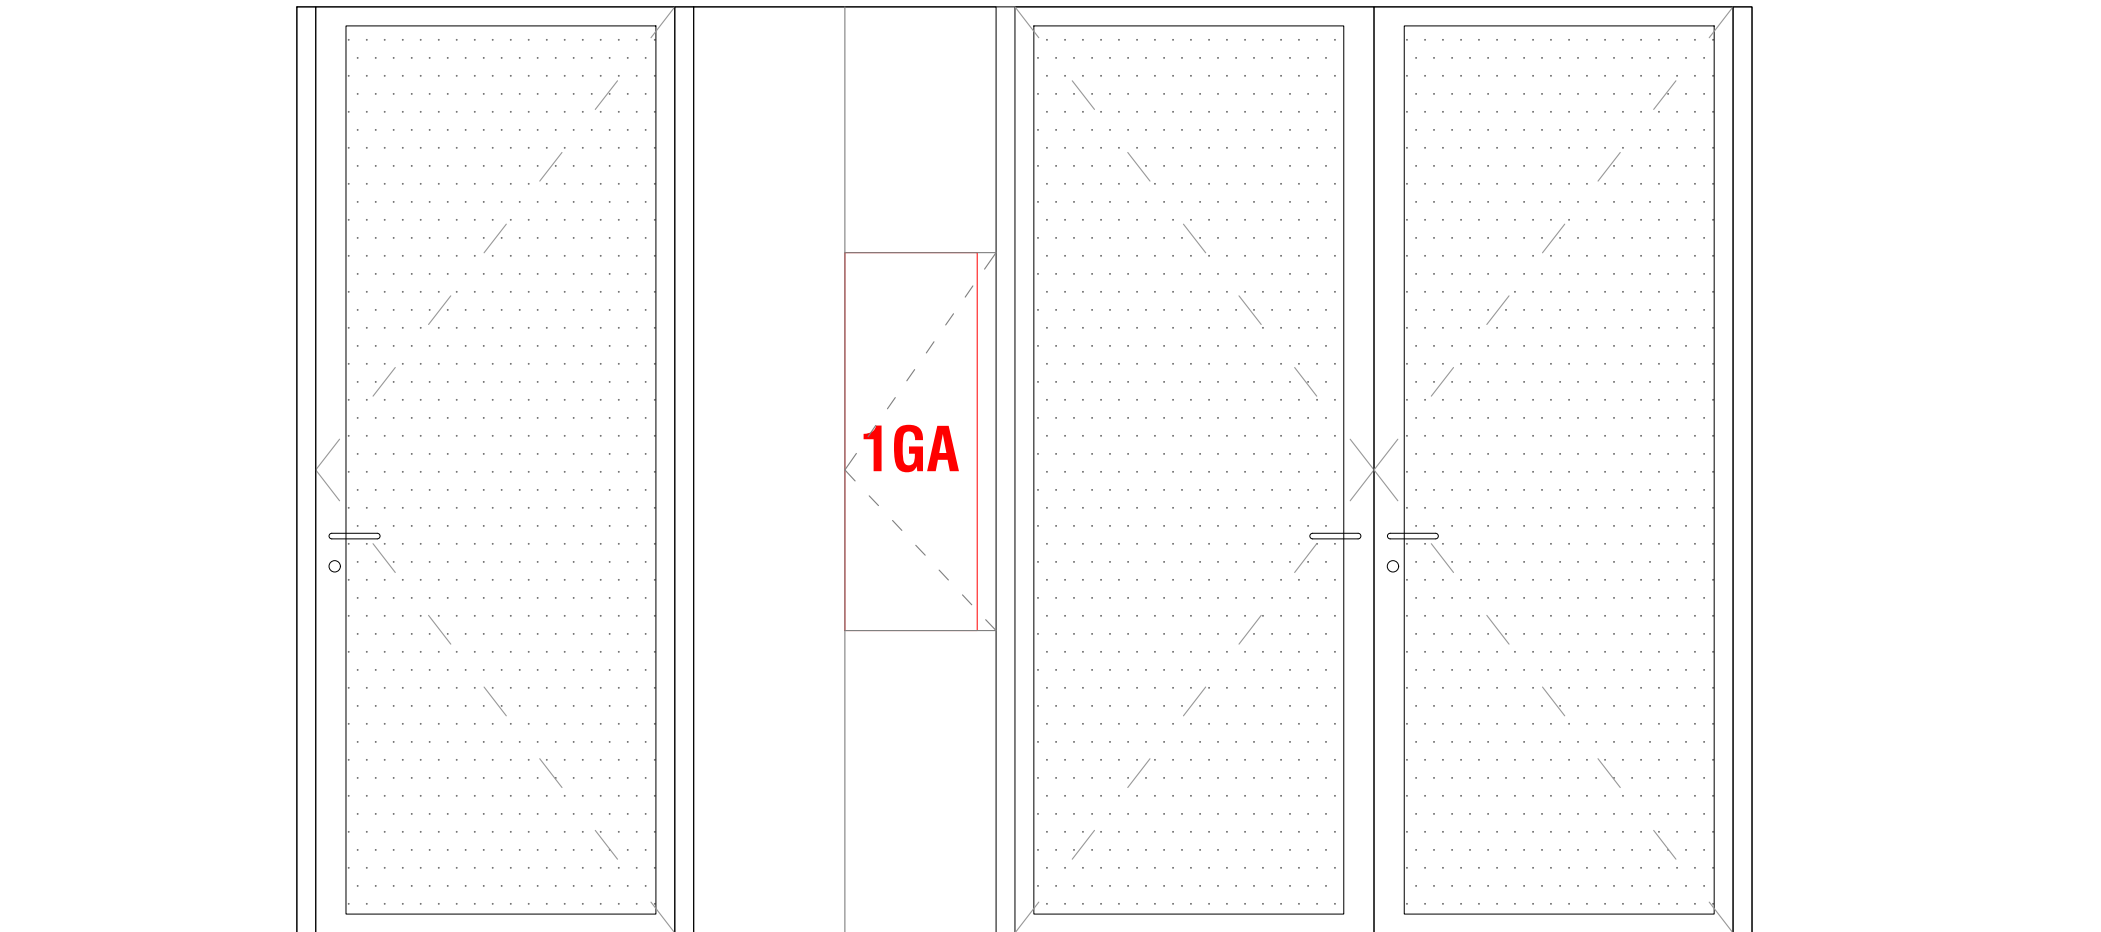

### TLORIS

