














LEGENDA			
	armiran beton		toplotna izolacija mineralnega izvora
	opeka / porobeton		toplotna izolacija xps
	armirano cementni estrih		hidroizolacija
	podložni beton		utrjeno nasutje
	mavčno kartonska stena		
	kota finalnega tlaka		
<div style="display: flex; align-items: center; justify-content: center;"><div style="text-align: center; margin-right: 10px;"><p>2x1</p></div><div>oznaka sestave konstrukcije</div></div>			
<div style="display: flex; align-items: center; justify-content: center;"><div style="text-align: center; margin-right: 10px;"><p>7x, kota priloženo</p></div><div>oznaka sestave konstrukcije</div></div>			

 

± 0.00=293.50 m n.v.

projekant

KONTRA arhitekti d.o.o.,  
Gruznovo nabrežje 23, SI-1000 Ljubljana  
[www.kontra.si](http://www.kontra.si) / [info@kontra.si](mailto:info@kontra.si)

naročnik

Mestna občina Ljubljana  
Mesni trg 1  
1000 Ljubljana

vrsta gradnje

novogradnja

vrsta načrta

1 - NAČRT ARHITEKTURE

odgovorni vodja projekta

Mojca Gregorica, univ.dipl.inž.arh.  
ZAPS PA 1222

odgovorni projektant

Miha Kapetelj, univ.dipl.inž.arh.  
ZAPS PA 0860

projekanti/sodelavci

Tina Kavčič, mag.inž.arh.,  
Špela Kranjčev, mag.inž.arh.

naziv objekta / gradnje

CENTER PEZALNIH ŠPORTOV LJUBLJANA

risba

taza

FASADNI PAS 1

PZI

Številka projekta

190/23

merilo

1:10

Številka načrta

190/23-A

datum


23.1.2025 / 20.5.2025

spremembe

Številka lista

12.1



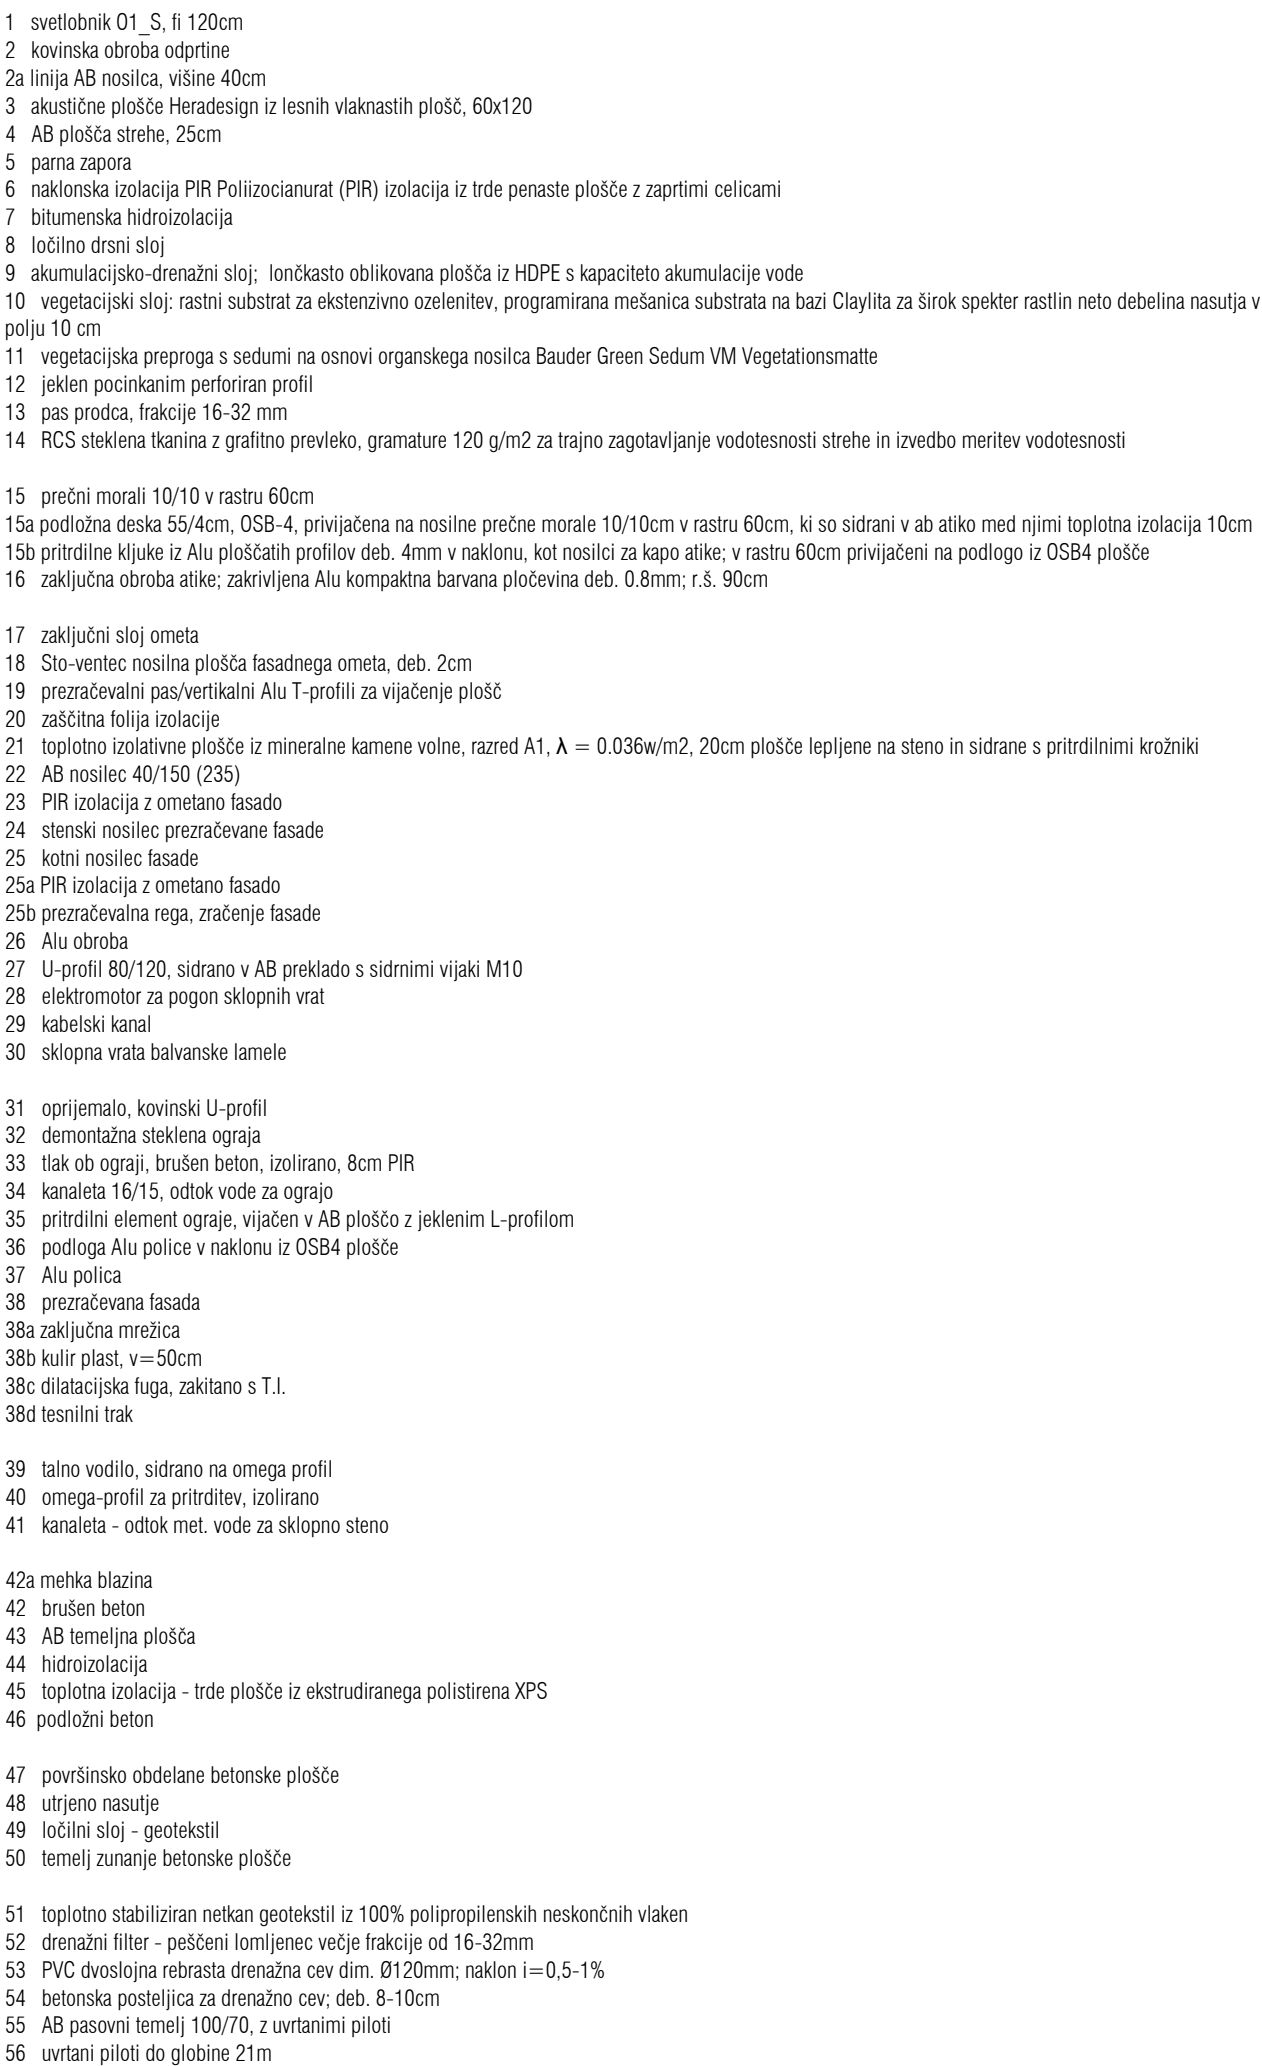


**LEGENDA**

	armiran beton		toplotna izolacija mineralnega izvora
	opeka / porobeton		toplotna izolacija xps
	armirano cementni estrih		hidroizolacija
	podložni beton		utrjeno nasutje
	mavčno kartonska stena		
	kota finalnega tlaka		
	oznaka sestave konstrukcije		
	kota finalnega tlaka		
	kota prostorske višine v tloru		


 $\pm 0.00 = 293.50 \text{ m n.}$ 

projekant	KONTRA arhitekti d.o.o., Grušodno nabrežje 23, SI-1000 Ljubljana www.kontra.si / info@kontra.si			konstrukcijske rešitve v arhitekturi	
naročnik	Mestna občina Ljubljana Mestni trg 1 1000 Ljubljana			naziv objekta / gradnje	
vrsta gradnje				risba	
novogradnja				faza	
vrsta načrta	1 - NAČRT ARHITEKTURE			FASADNI PAS 2	
odgovorni vodja projekta	Mojca Gregoris, univ.dipl.inž.arh. ZAPS PA 1222			številka projekta	190/23
odgovorni projektant	Miha Kajželj, univ.dipl.inž.arh. ZAPS PA 0860			merilo	1:100
projektni/sodelavci	Tina Kavčič, mag.inž.arh., Spela Kranjec, mag.inž.arh.			številka načrta	190/23 - A
				datum	
				23.1.2025 / 20.5.2025	
				spremembe	
				številka lista	
				12.2	



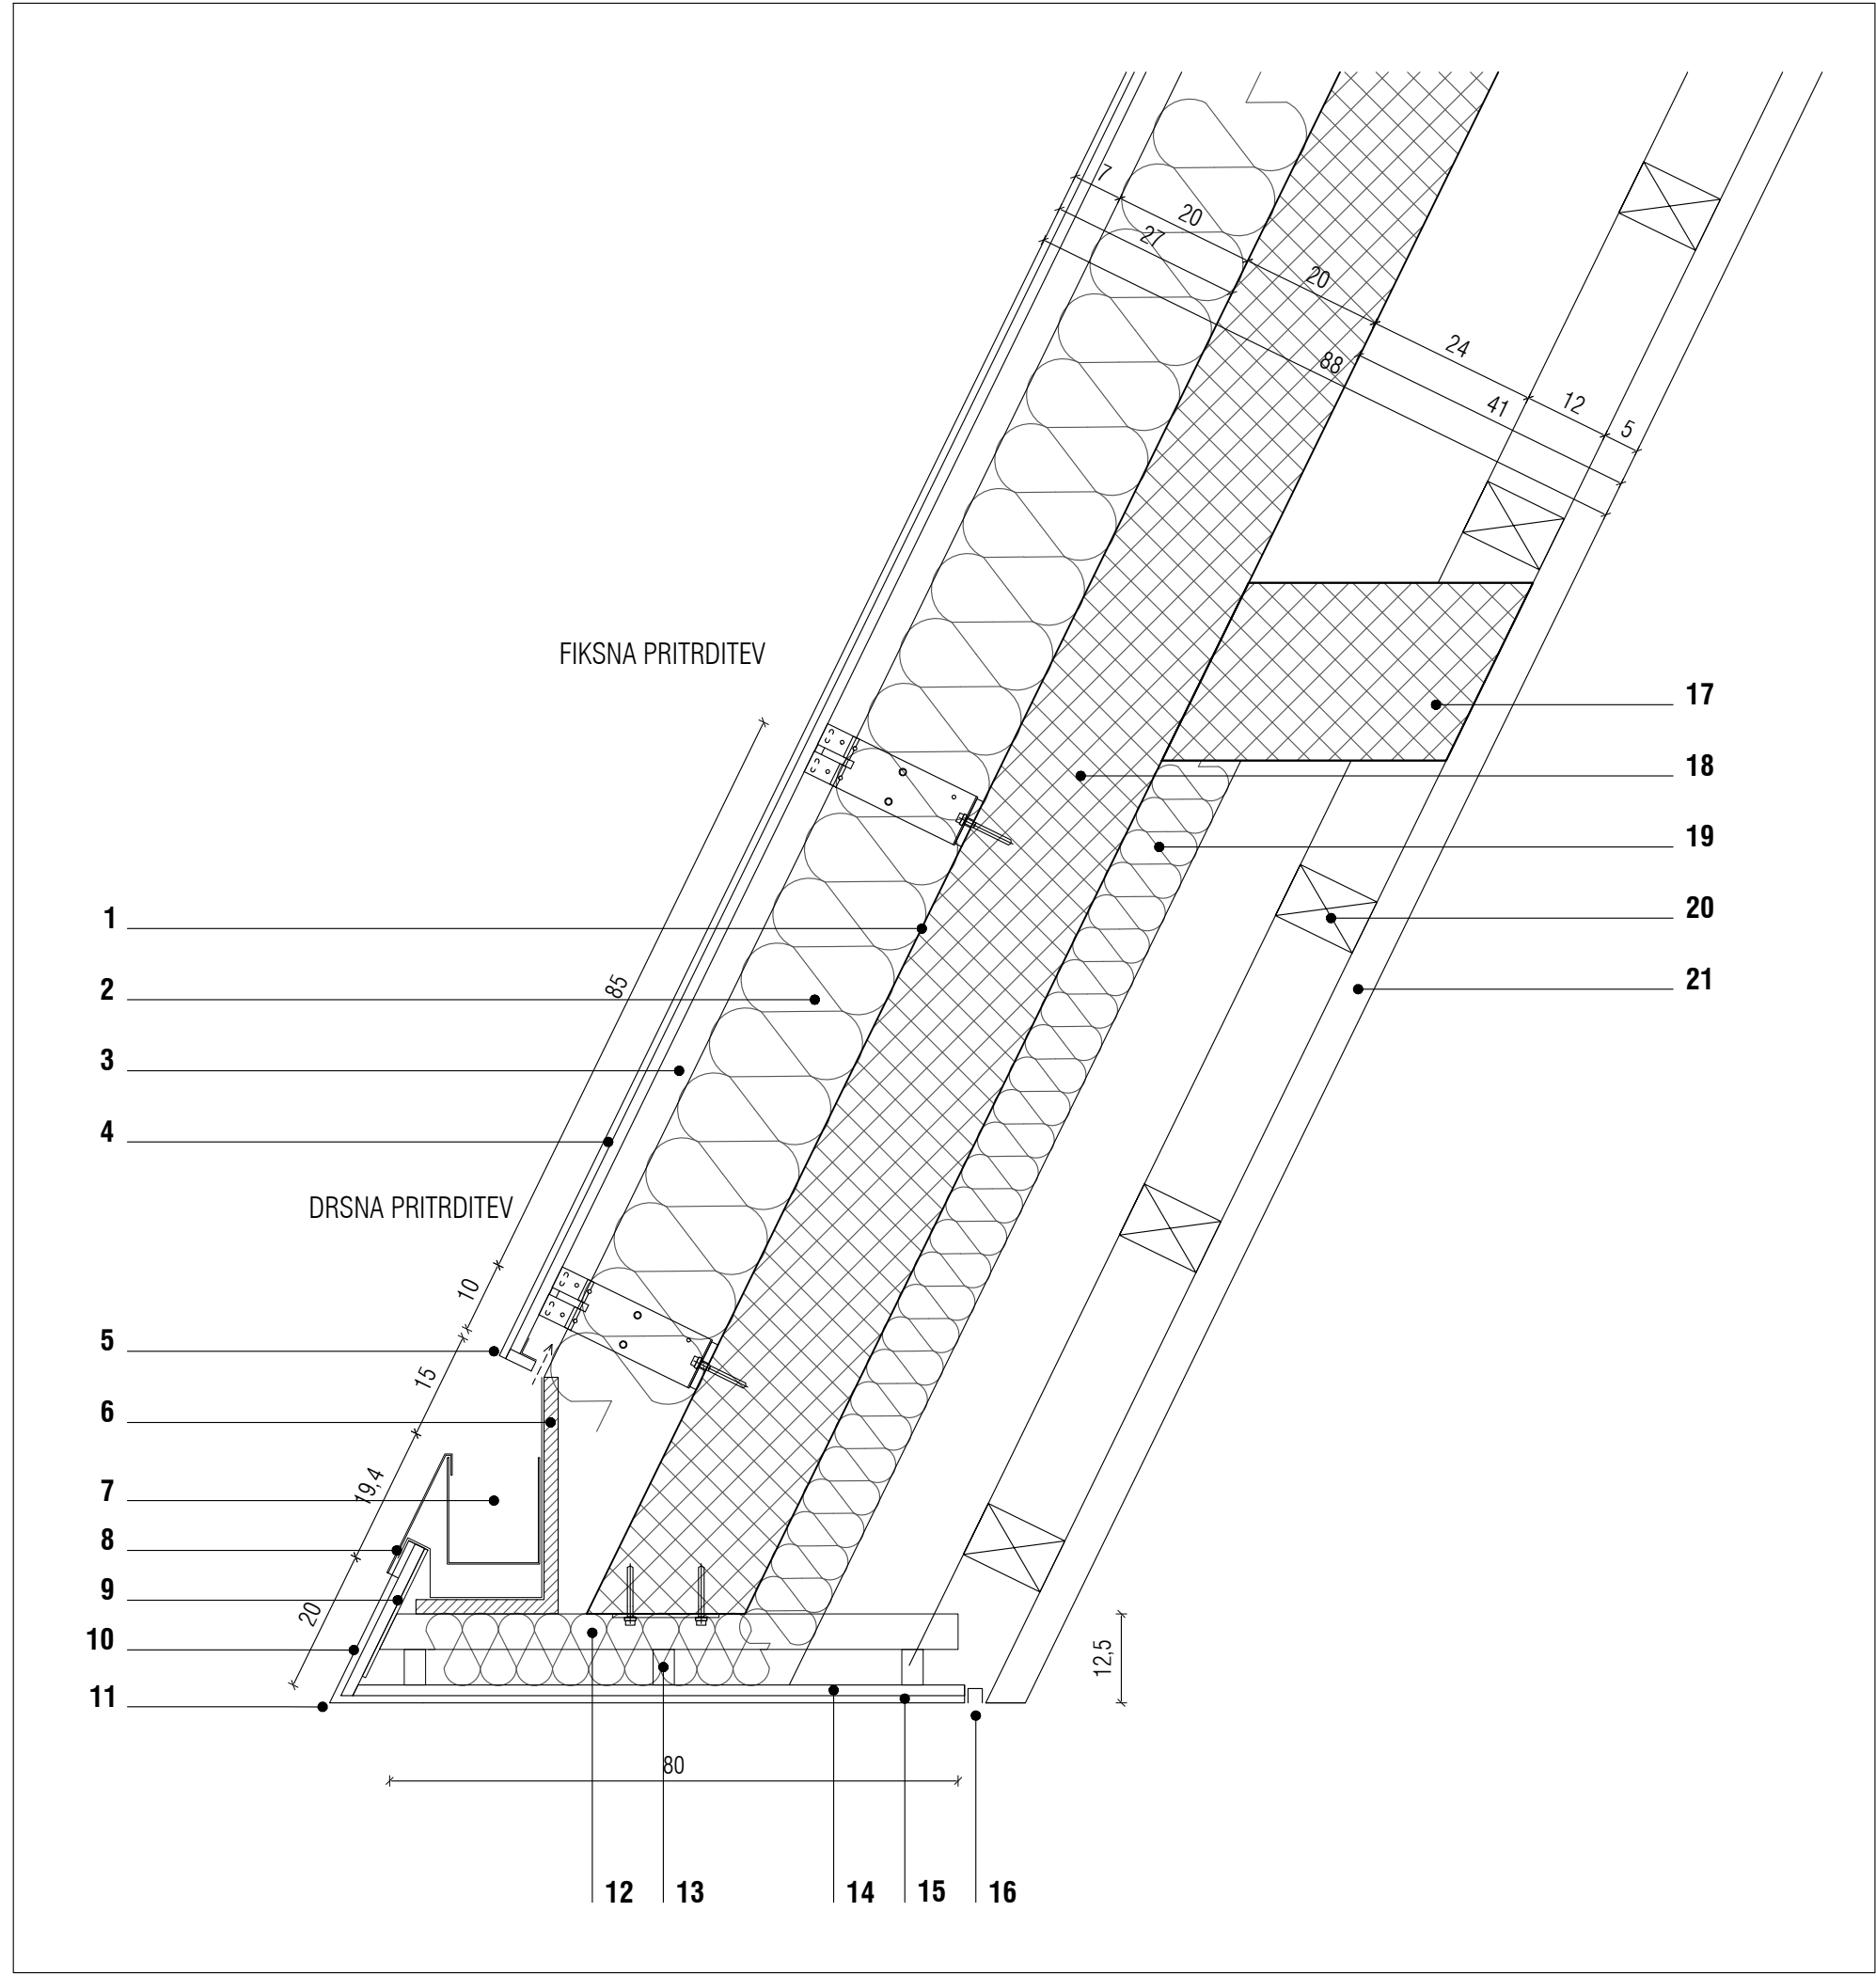

CENTER PLEZALNIH ŠPORTOV LJUBLJANA

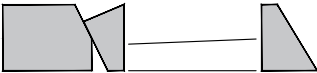

LEGENDA

armiran beton

opeka / porobeton

armirano cementni estrih

podložni beton

mavčno kartonska stena

+ 3.26

kota finalnega tlaka

Zvk 1

oznaka sestave konstrukcije

kota finalnega tlaka  
zg. kota plošče

višine v tlorisu

toplotna izolacija mineralnega izvora

toplotna izolacija xps

hidroizolacija

utrjeno nasutje

!

± 0.00=293.50 m n.v.

- Termostop trak 6mm na stiku nosilca in betona
- kovinski nosilci prezračevane fasade dolžina 22cm, v rastru cca 120cm, na stikih profilov max. 30cm od stika
- prezračevalni pas, Alu T-profil, nosilec fasade
- zaključni sloj ometa na nosilni plošči deb. 15mm
- rega prezračevane fasade, odkapnik na vogalu ometane fasade
- podloga utopljene žlote L-profil, vodoodporna plošča 20mm, obdelana s pločevino 0.7mm, zapognjeno preko fasade
- Alu žlota 120/150 z naklonom 1% v smeri vertikalnega odtoka, naklon s podstavki
- obroba žlote, snemljivo, nevidna pritrditev, Alu barvana pločevina 2mm, barva po izboru, š=cca 20cm
- kovinska plošča 100/200/5mm pod kotom 64° za pritrditev podloge ometa navarjena na konzole
- pas ometane fasade 20cm
- tipski odkapnik
- jeklene konzole 50/50, l=80cm, v rastru 50cm navarjene ploščice 150/50 obojestransko za sidranje v beton
- podkonstrukcija Alu letve 30/50
- Sto-ventec nosilna plošča fasadnega ometa, deb. 1.5cm
- zaključni sloj ometa
- senčna fuga: Alu profil 20/20
- ab horizontalni nosilec plošče 40/25cm presek paralelograma
- ab plošča 20cm, pod kotom 64°
- termoizolacija 10cm pritrjena na beton
- podkonstrukcija, morali 8/12 na distančnikih
- lesena obloga nadstreška - enaka kot znotraj objekta

**kontrarhitekti**  
kontekstualne rešitve v arhitekturi

projektant	KONTRA arhitekti d.o.o, Grudново nabrežje 23, SI-1000 Ljubljana www.kontra.si / info@kontra.si		
naročnik	Mestna občina Ljubljana Mestni trg 1 1000 Ljubljana	naziv objekta / gradnje <b>CENTER PLEZALNIH ŠPORTOV LJUBLJANA</b>	
vrsta gradnje	novogradnja	risba	faza
vrsta načrta	<b>1 - NAČRT ARHITEKTURE</b>	<b>DETAJL ŽLEBA NAD GLAVNIM VHODOM</b>	<b>PZI</b>
odgovorni vodja projekta	Mojca Gregorski, univ.dipl.inž.arh. ZAPS PA 1222	številka projekta	190/23      merilo <b>1:10</b>
odgovorni projektant	Miha Kajzelj, univ.dipl.inž.arh. ZAPS PA 0860	številka načrta	190/23-A      datum <b>23.1.2025 / 20.5.2025</b>
projektanti/sodelavci	Tina Kavčič, mag.inž.arh., Špela Kranjec, mag.inž.arh.	spremembe	
		številka lista	
		<b>12.4</b>	