



**PREREZ 1-1, M 1:5**

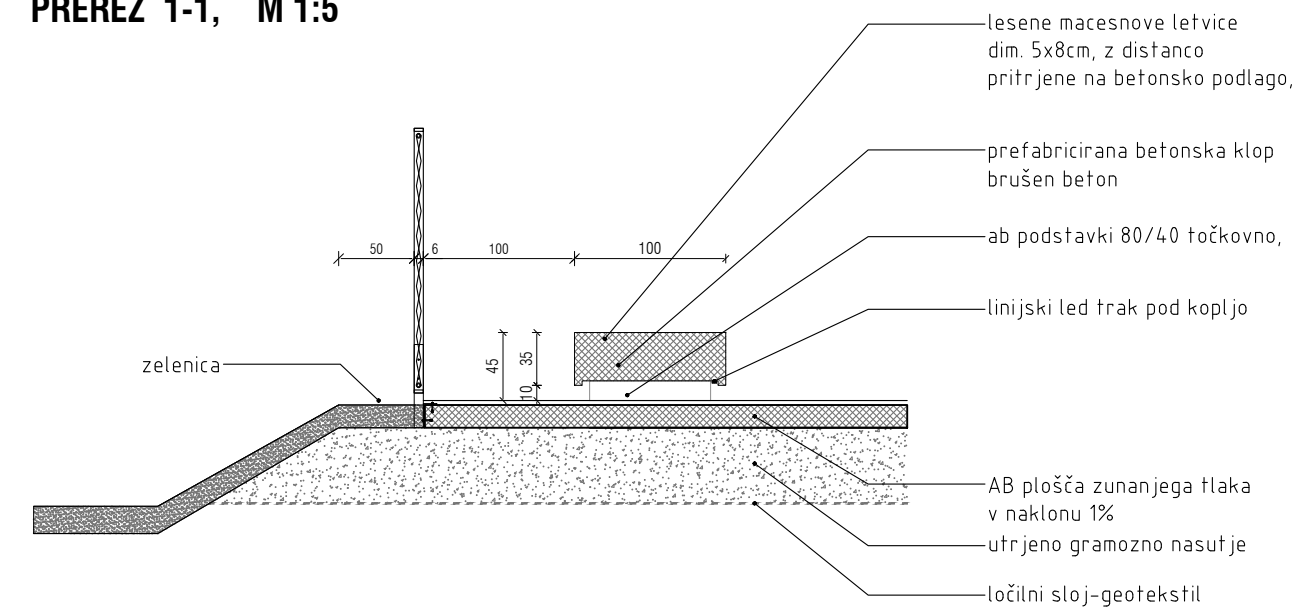


KLOP ZA PLEZALCE dim. 23,0 x 1,0m, v=0,45cm  
betonski kubus 100/35 dvignjen 10cm od tal  
na betonskih podstavkih  
LESENI SEDIŠČE v dveh delih 842/50 in 422/50,  
vtopljeno v betonski kubus,  
macesnove letve v panelih, pritrjene na kovinske  
trakove 80/10mm, pritrditev panela v beton med  
letvami s sidrnimi vijaki M8


**TLORIS M 1:50**

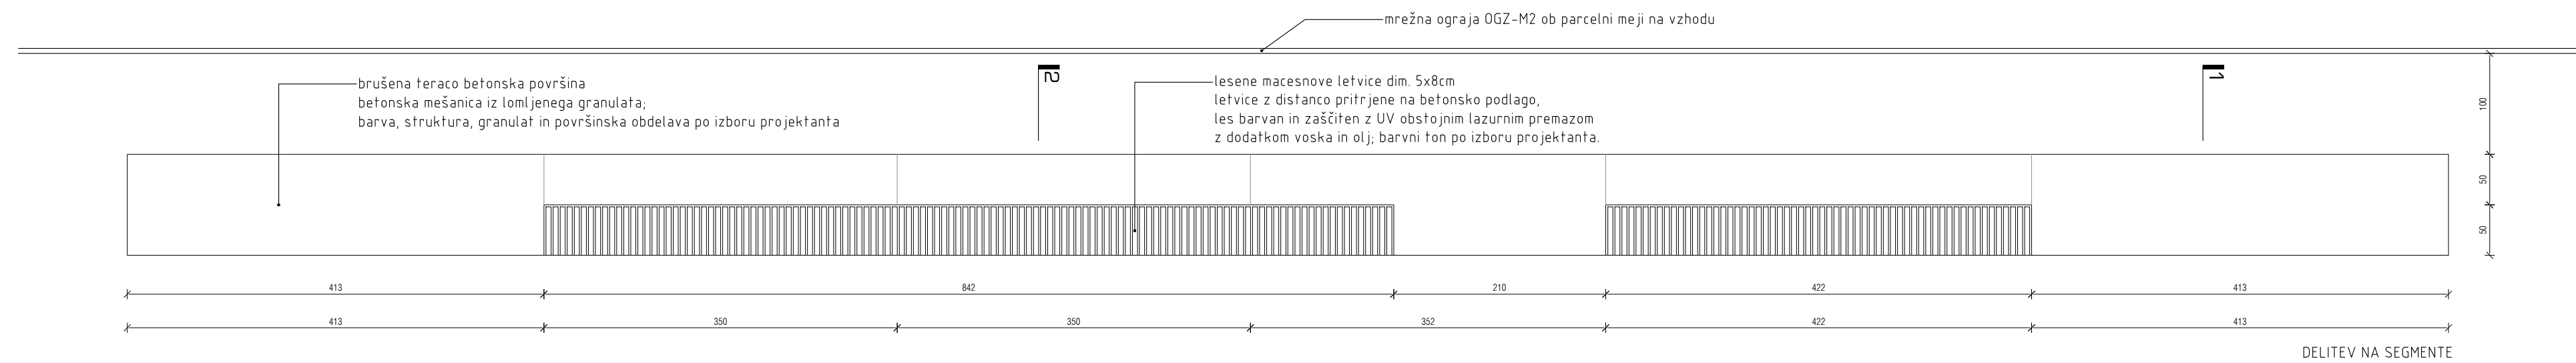


## TLORIS PODNOŽJA

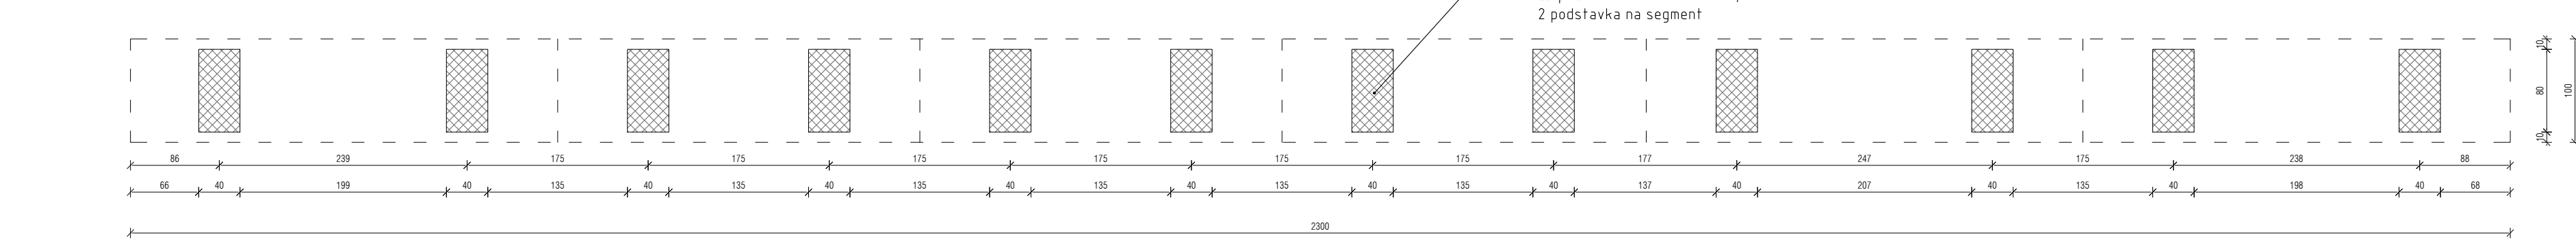


**POGLED**

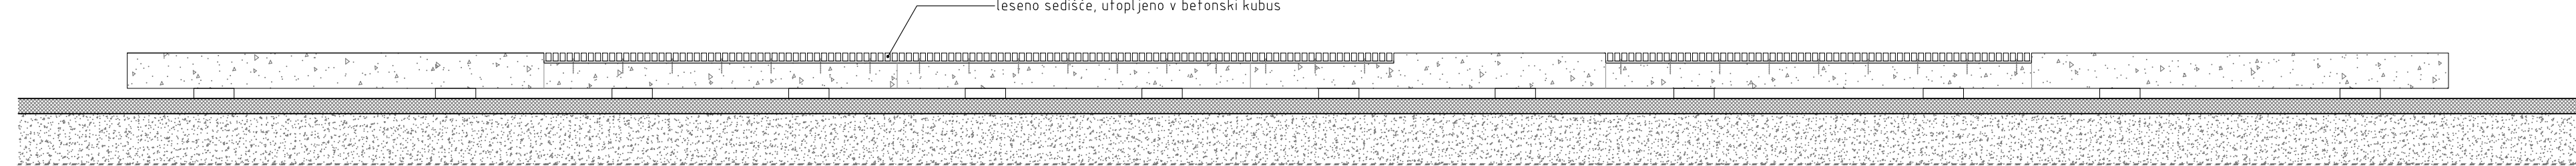



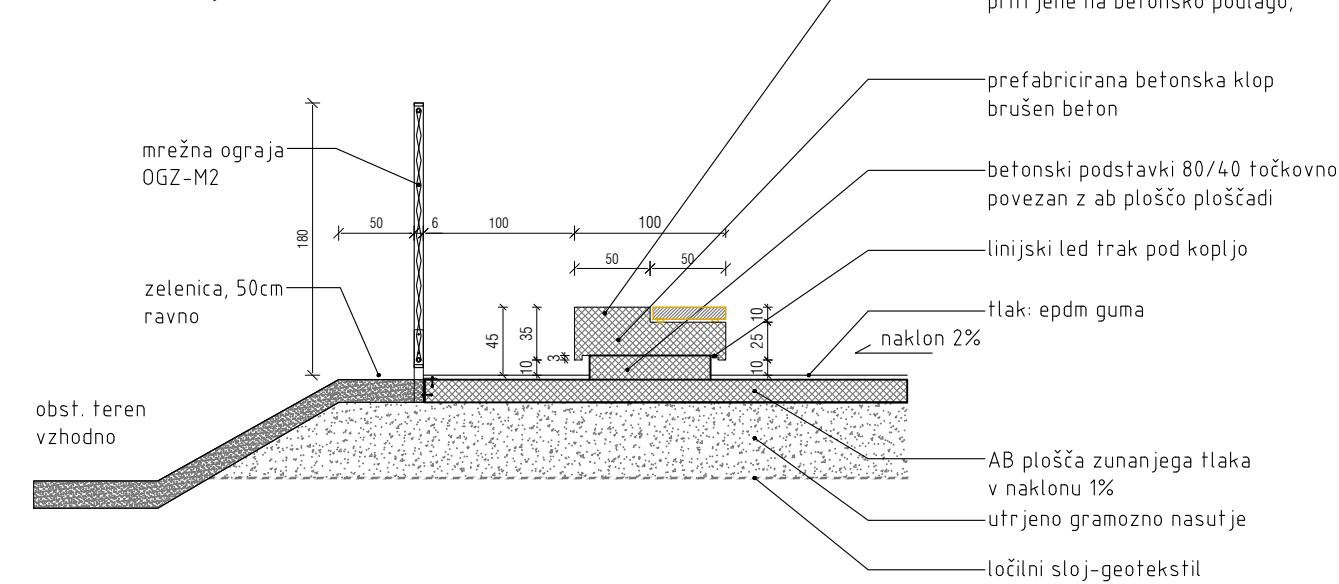



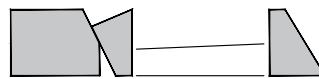

**PREREZ 2-2, M 1:5**




## CENTER PLEZALNIH ŠPORTOV LJUBLJANA




## LEGENDA

	armiran beton		toplotna izolacija mineralnega izvora
	opeka / porobeton		toplotna izolacija xps
	armirano cementni estrih		hidroizolacija
	podlošni beton		mavčno kartonska stena

$$\sqrt{\quad + 3.26} \quad \text{kota finalnega tlaka}$$



 kota finalnega tlaka  
 zg. kota plošče      višine v tlorisu

  
± 0.00=293.50 m n.v.

**OPOZORILO!**

1. vse detalje in izvedbe je potrebno pravočasno uskladiti z odgovornim projektantom arhitekture,
2. za vse serijske elemente je potrebno izdelati vzorce, ki jih pisno potrdi odgovorni projektant, nadzor in naročnik,
3. spremembe ali zamenjave mora pisno potrditi odgovorni vodja projekta, nadzor in naročnik,
4. vse višine v načrtih so definirane od kote finalnega tlaka  $\pm 0.00$

## POZICIJA OGRAJE:

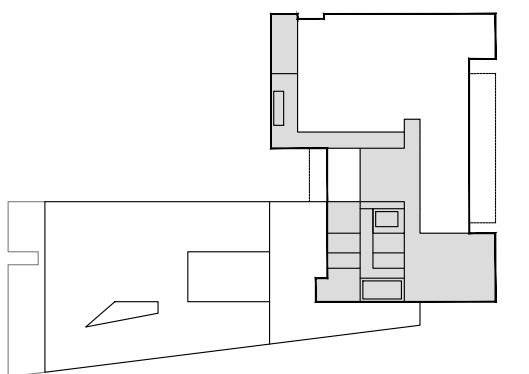

**kontra**rhitekti  
kontekstualne rešitve v arhitekturi

projektant		KONTRA arhitekti d.o.o., Grudnovno nabrežje 23, SI-1000 Ljubljana, www.kontra.si / info@kontra.si			konstekstualne rešitve v arhitekturi	
naročnik		Mestna občina Ljubljana Mestni trg 1 1000 Ljubljana		naziv objekta / gradnje		
		CENTER PLEZALNIH ŠPORTOV LJUBLJANA				
vrsta gradnje		risba			faza	
novogradnja						
vrsta načrta		1 - NAČRT ARHITEKTURE		KLOP PLEZALNE STENE NA VZHODNI FASADI		PZI
odgovorni vodja projekta		Mojca Gregorski, univ.dipl.inž.arh. ZAPS PA 1222		številka projekta 190/23		merilo 1:50
odgovorni projektant		Miha Kajželj, univ.dipl.inž.arh. ZAPS PA 0860		številka načrta 190/23-A		datum 20.5.2025
projektanti/sodelavci		Tina Kavčič, mag.inž.arh., Špela Kranjec, mag.inž.arh.			spremembe	
		številka lista				
		18.2				