




TLORIS

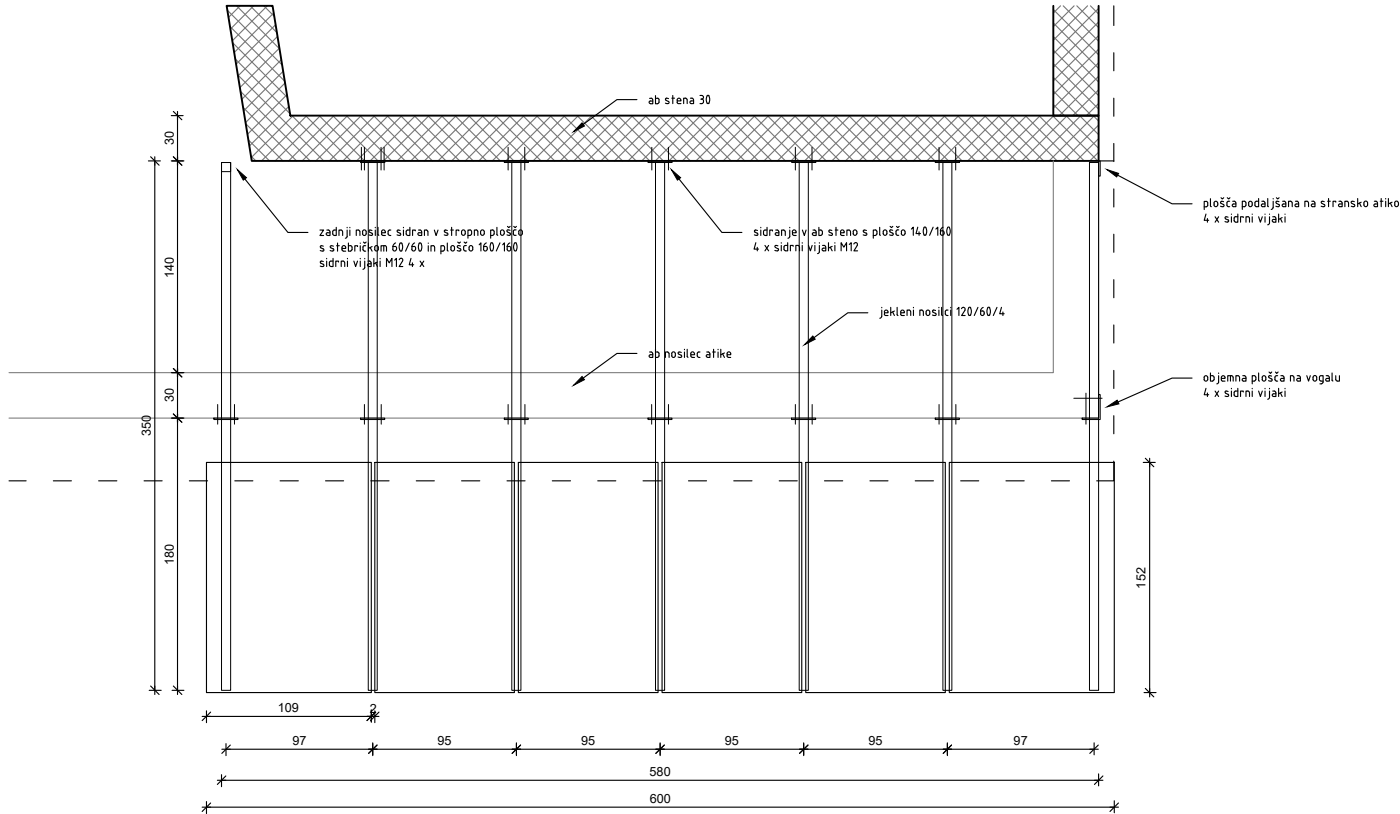

POGLED - PRITRDITEV NA NOSILEC ATIKE

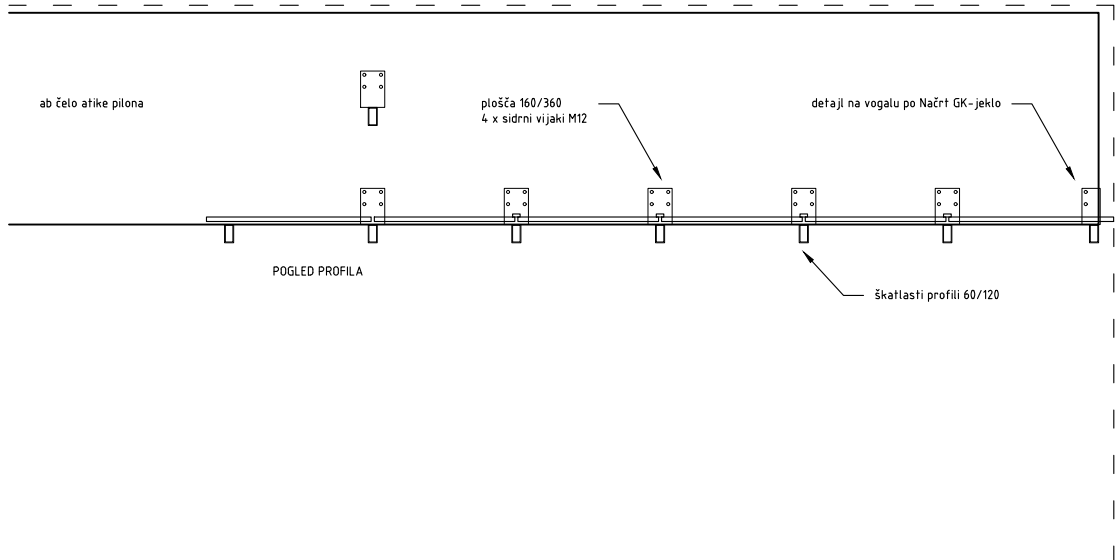

PREREZ

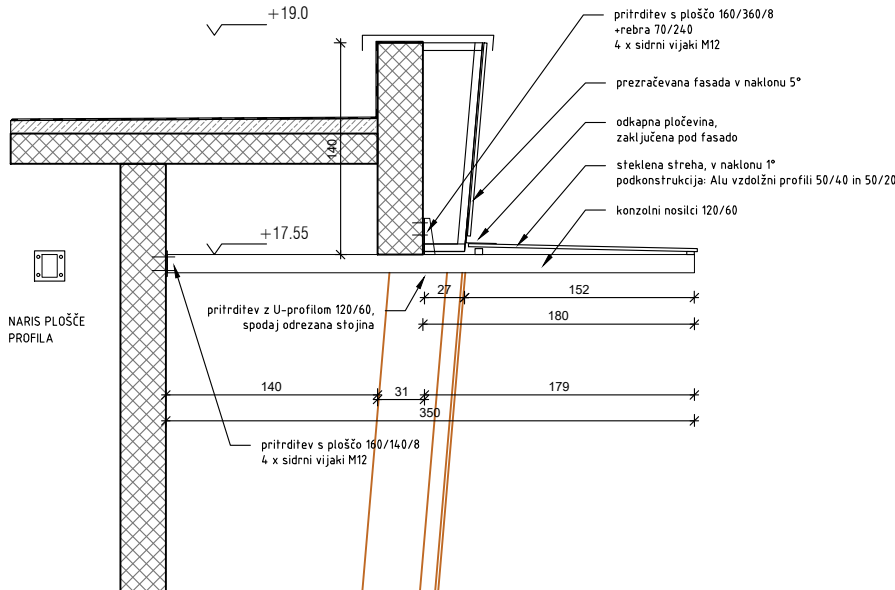

stekleni nadstrešek pilona
nadstrešek plezalne stene za hitrost NA PILONU

| | | |
|-------------------|---|----------------|
| zidarska odprtina | 600/180 , fiksna steklena streha | 1 KOM |
| svetla dimenzija | 600/150, stekla velikosti 95/150 na sredini (4kom) in 110/150 na straneh (2 kom) | |
| pritrditev | s tipskimi steklarskimi T-profilu s pokrivno kapo z gumi tesnili na nosilne konzolne nosilce 100/150 | |
| zaključki | na zunanjo stran in bočno je steklo brez zaključka, na stiku s fasado se izvede tipski Z-kleparski profil z gumi tesnilom na stiku s steklom | |
| steklo | steklo varnostno, 2-slojno, obakrat kaljeno, lepljeno: 66.2 lepljeno s PVB folijo prozorne barve. Stekla optiwhite točno sestavo stekla in statični izračun glede na veljavno zakonodajo določi izvajalec stekla, ki tudi garantira za izvedbo | |
| posebnosti | steklena streha pod naklonom 1° navzven | |
| splošne opombe | Izvajalec izdela delavniško dokumentacijo in vzorec, ki ga potrdijo projektant, nadzor in naročnik! Vse mere je pred izvedbo potrebno preveriti na mestu po izvršenih gradbenih delih! | merilo 1:50 |