




POGLED 1

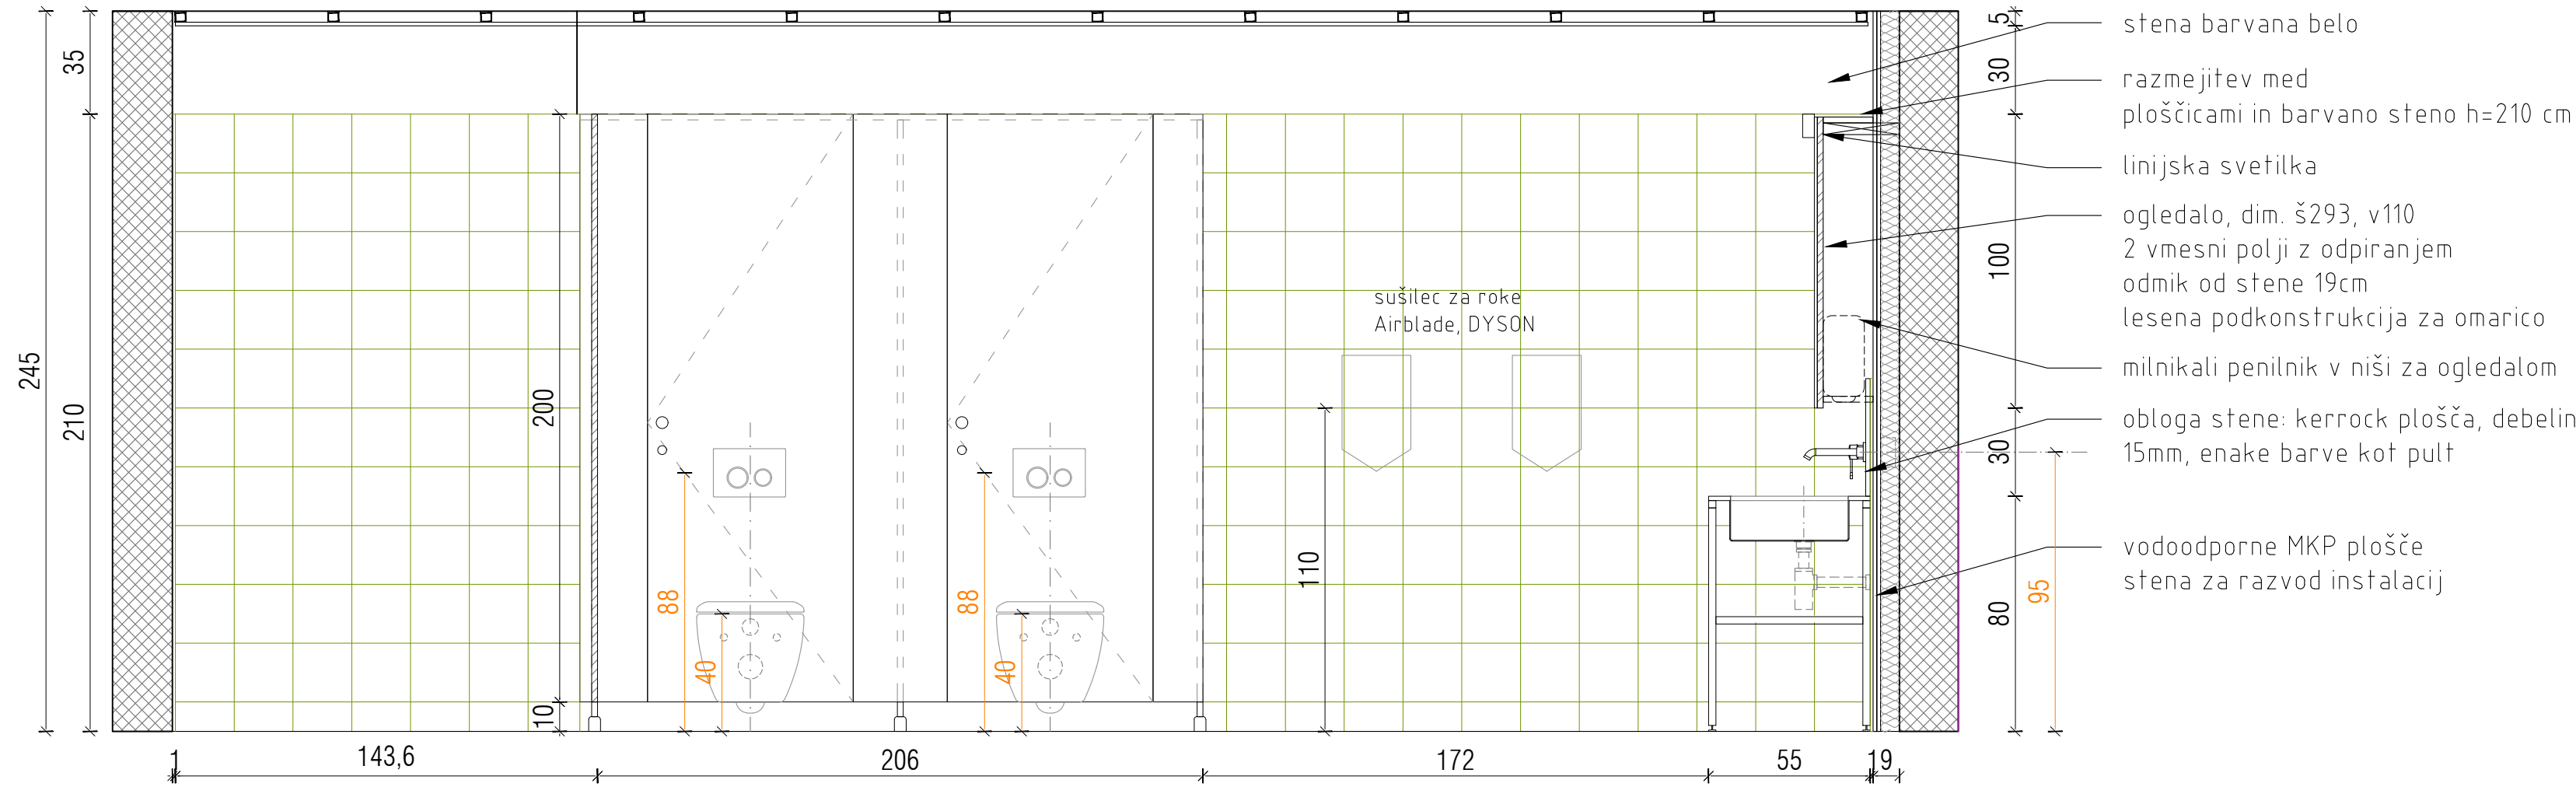


POGLED 2

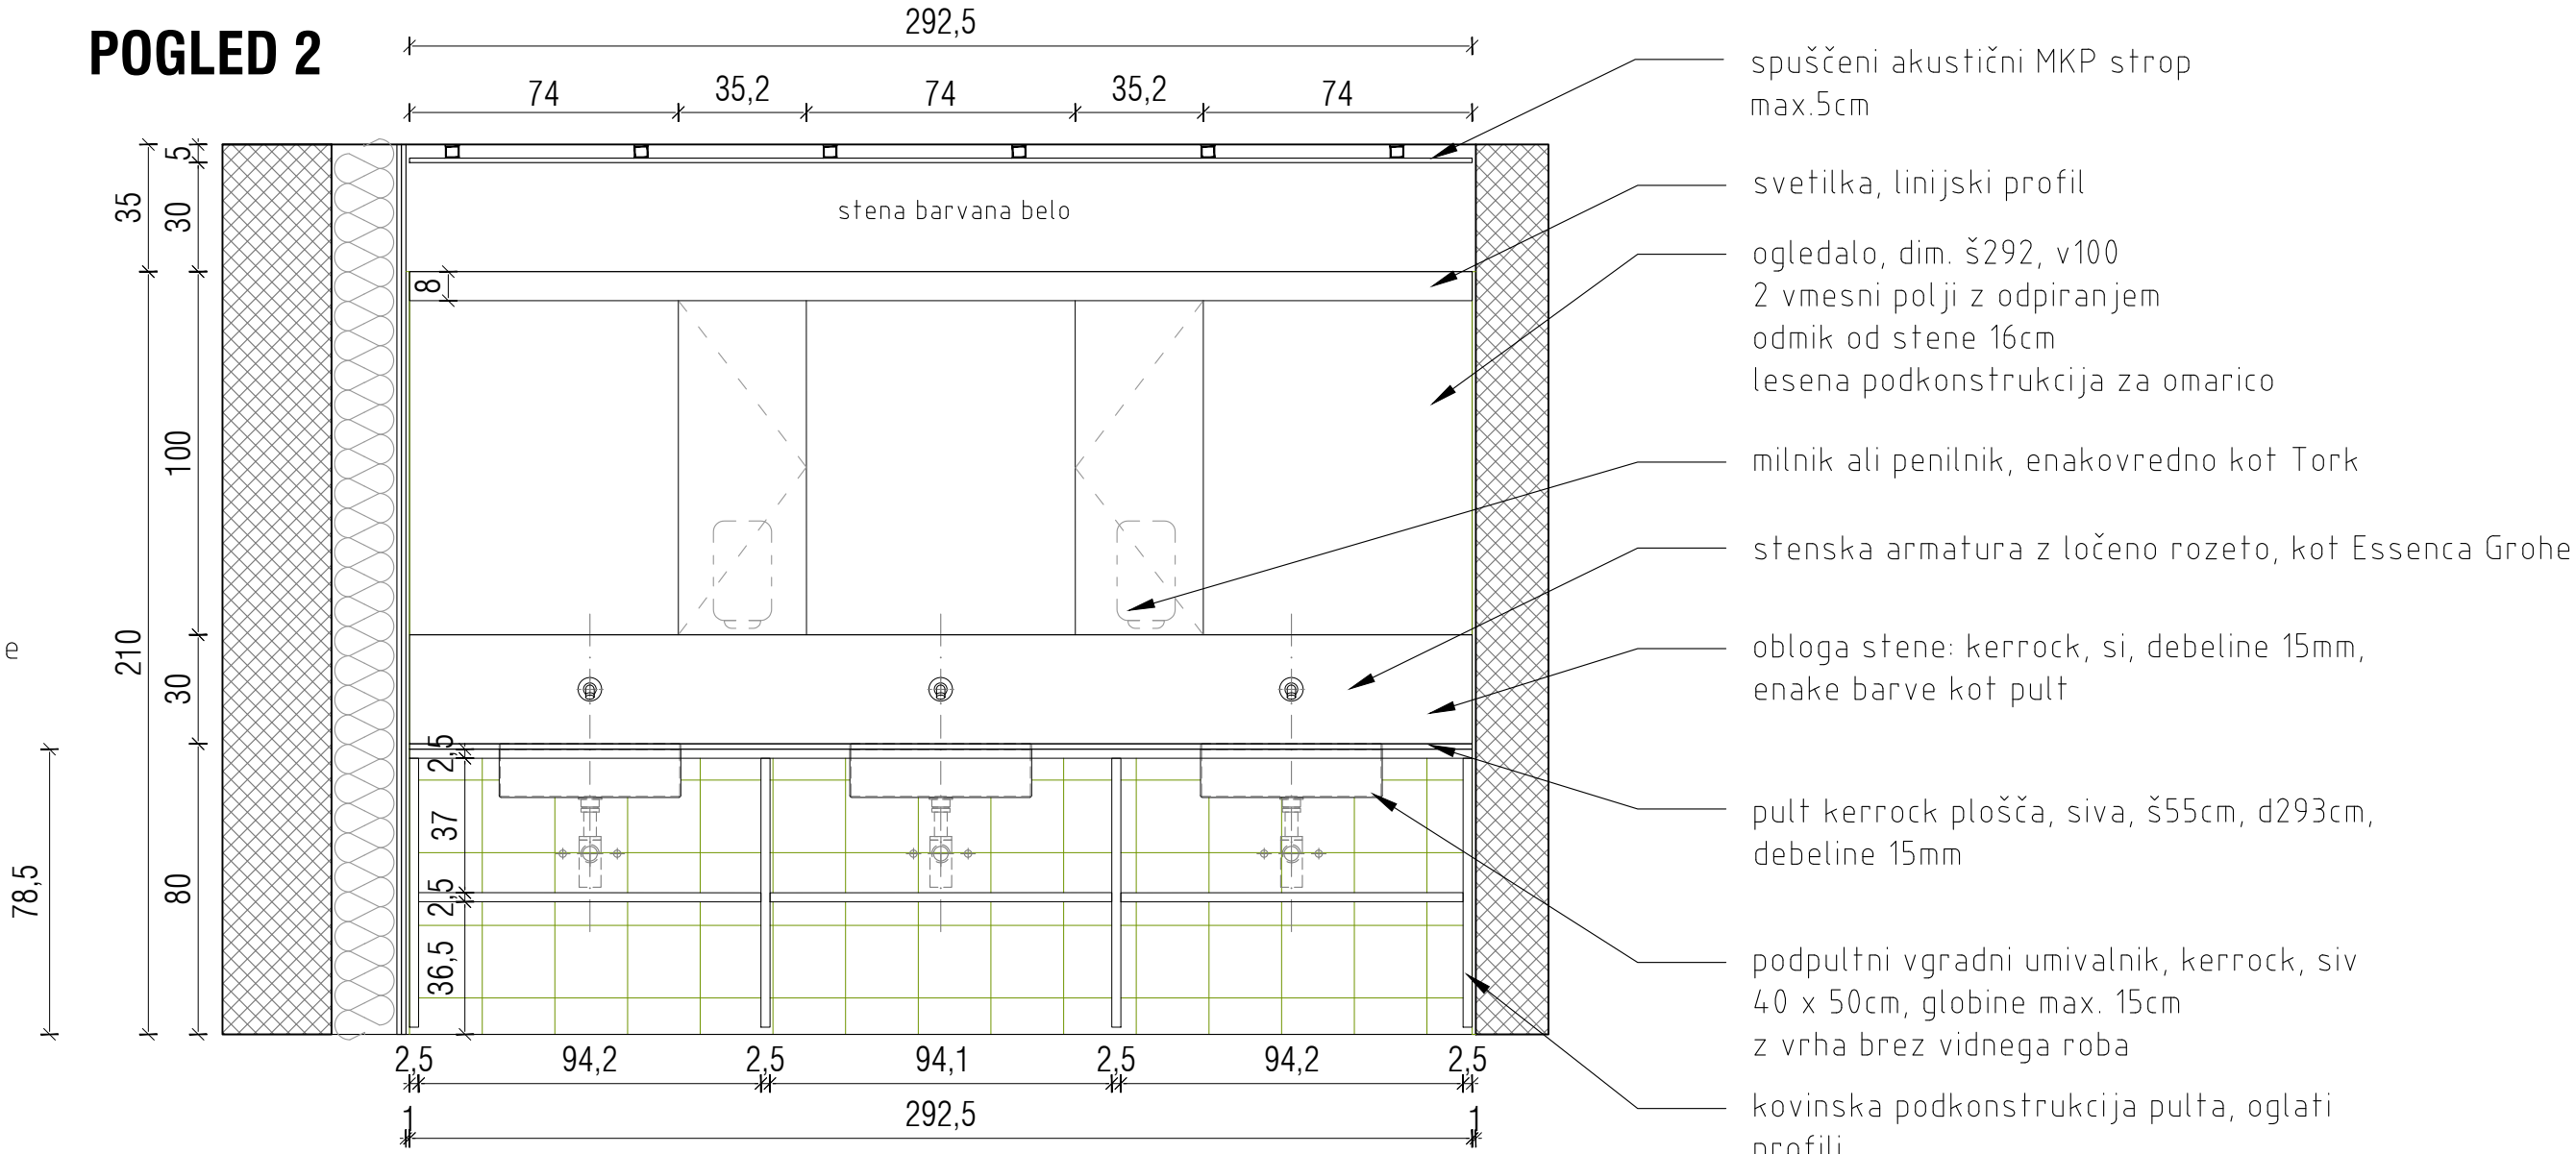



POGLED 3

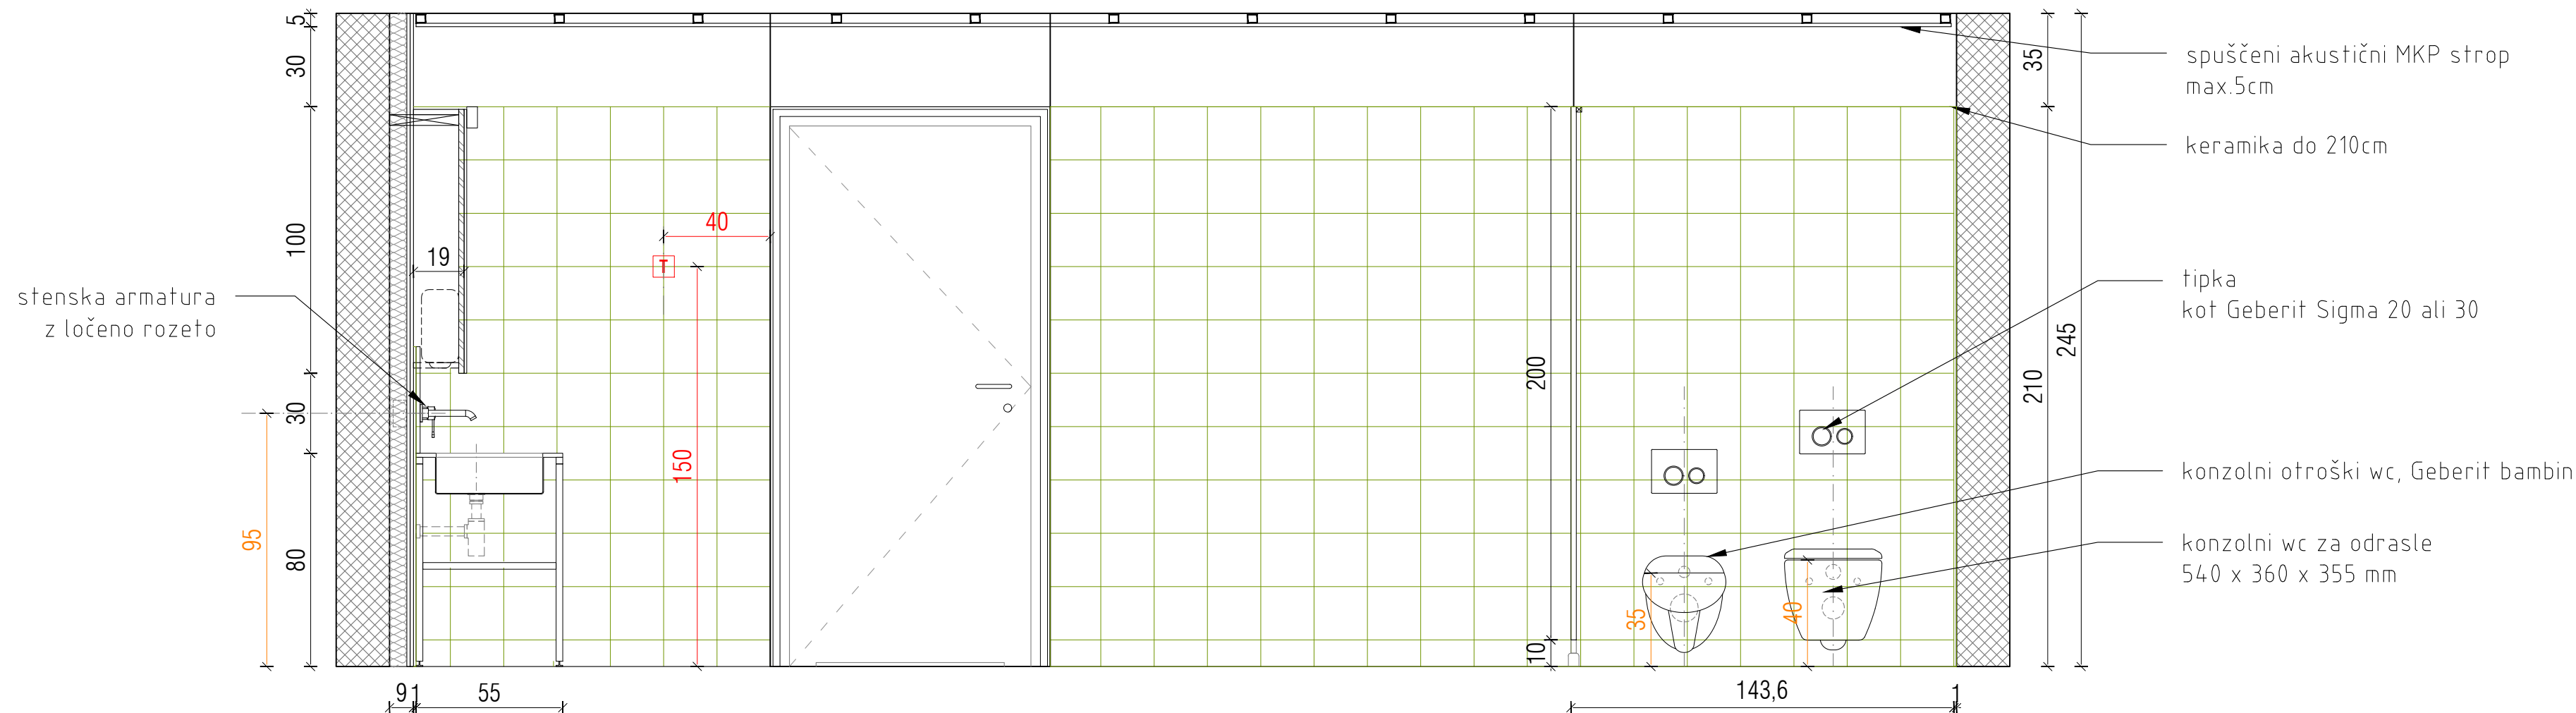



POGLED 4

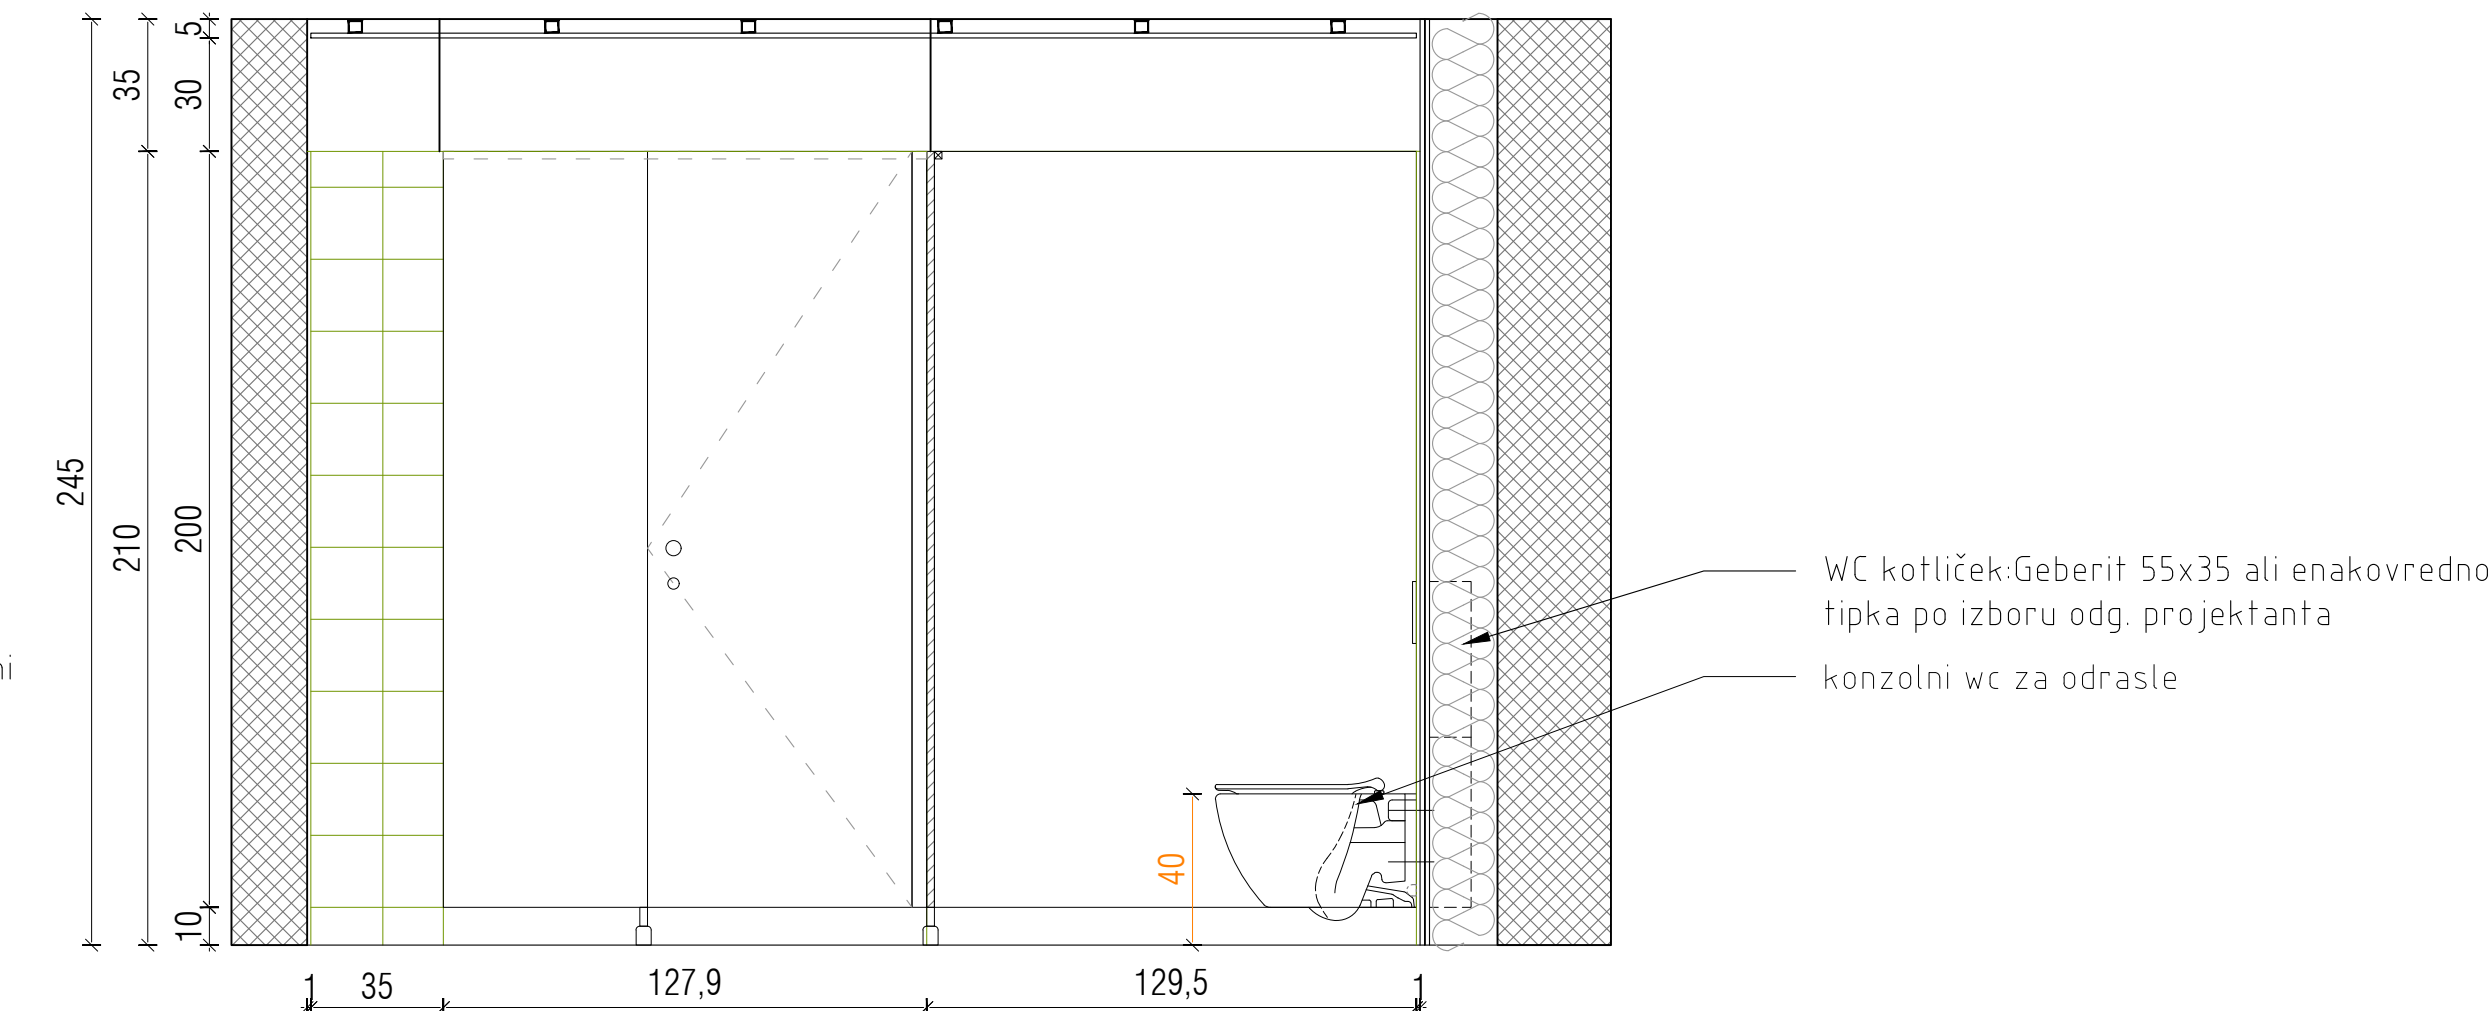

TLORIS

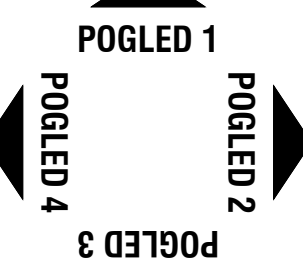
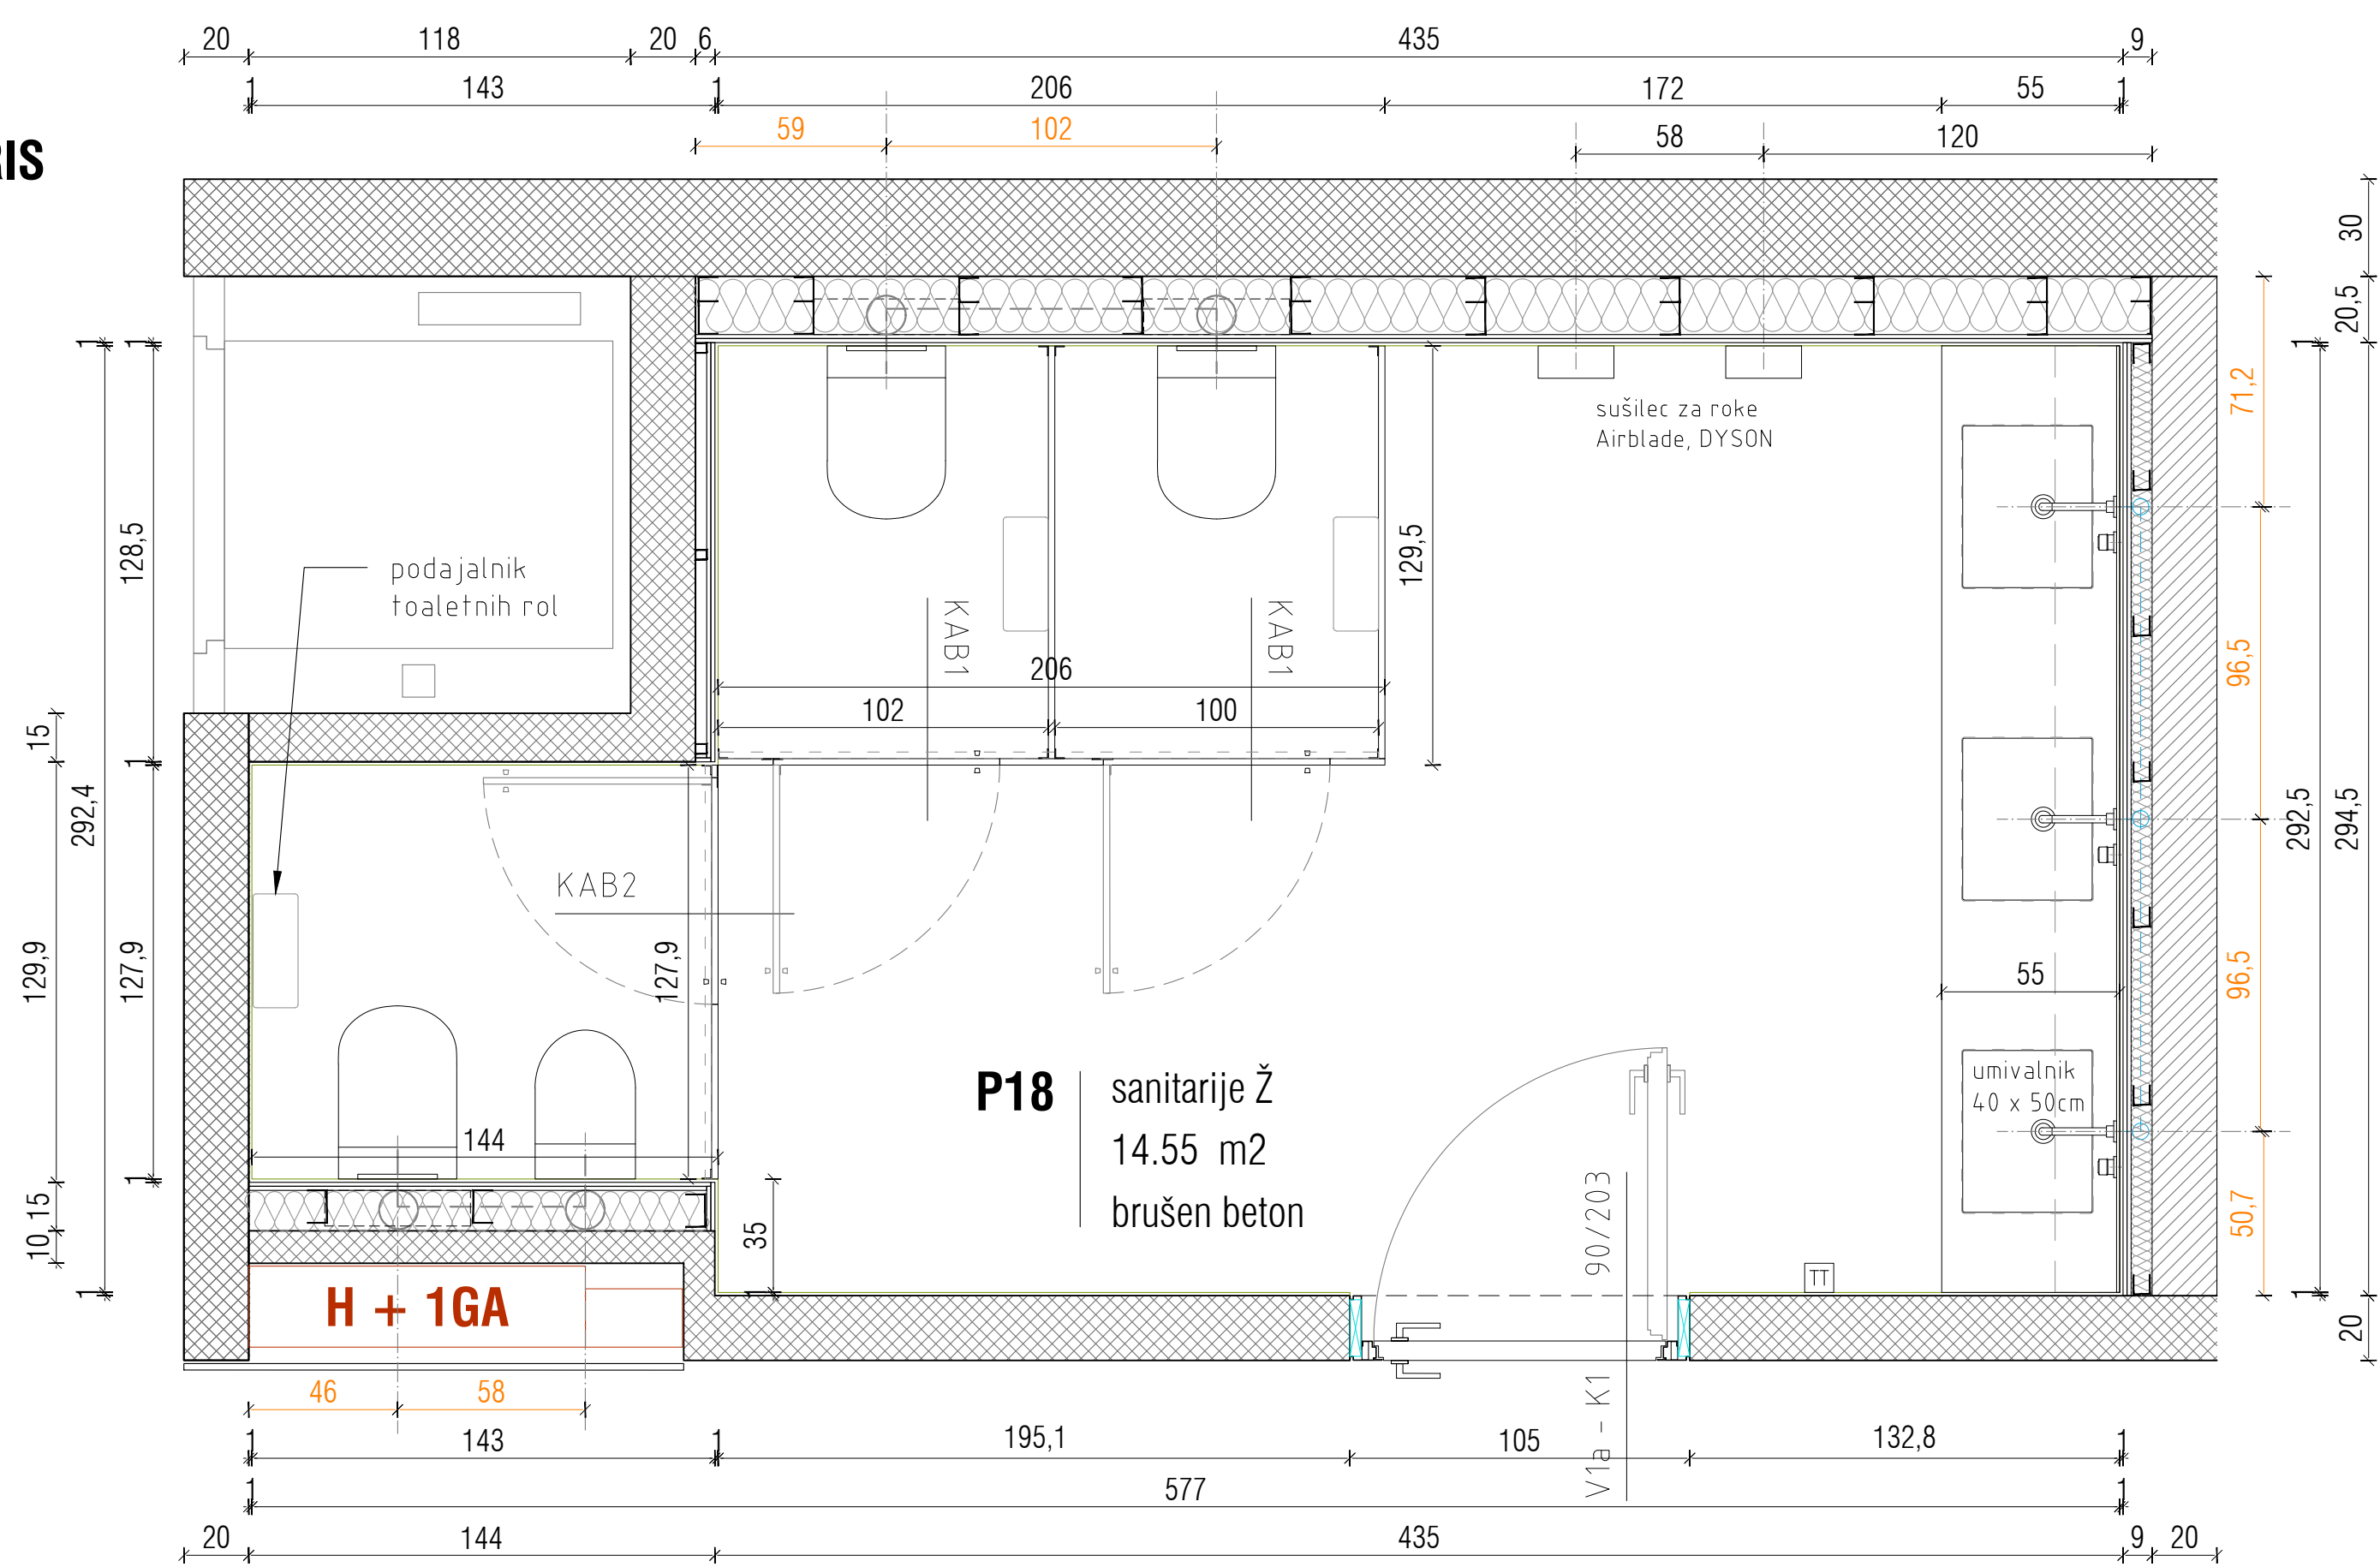


WC kabine v SANITARJE 2, pritličje		KAB1	
kabine iz kompaktne laminatne plošče			
dimenzije kabine	2x 101 / 129,5	D - 2	2 KOM
vidna kabina	210	L - 0	
kabina	dvostransko laminirana kompaktna plošča benava v masi (solidcore), deb. 31-15mm		
odpiranje	klasično odpiranje	ODVJE	
prilifilov	izkloveno s tipskim RF okovjem v steno in tlak	PF kovinske višinske nastavljive nogice; L izvedba nogice, kvaliteta jekla AISI 304; izvedba med frizno steno; prenosnik kot Raminox	
odpiranje	/	ODVJE	
splošne opombe in posebnosti	Struktura, von in sorposabilni materiali so določeni v barvni karti in jih pred izvedbo pisno potrdi projektant na osnovi vzorca! Izvajalec izloži dokumentacijo in vzorce, ki ga potrdijo projektant, nadzor in naročnik! Vse mere je pred izvedbo potrebno preveriti na mestu po izvedenih gradbenih delih!		ODVJE
izdelal	© VSEBNA NACRTA JE ZAŠČITENA LASTNINA KONTRA arhitekti d.o.o.		merilo 1:50

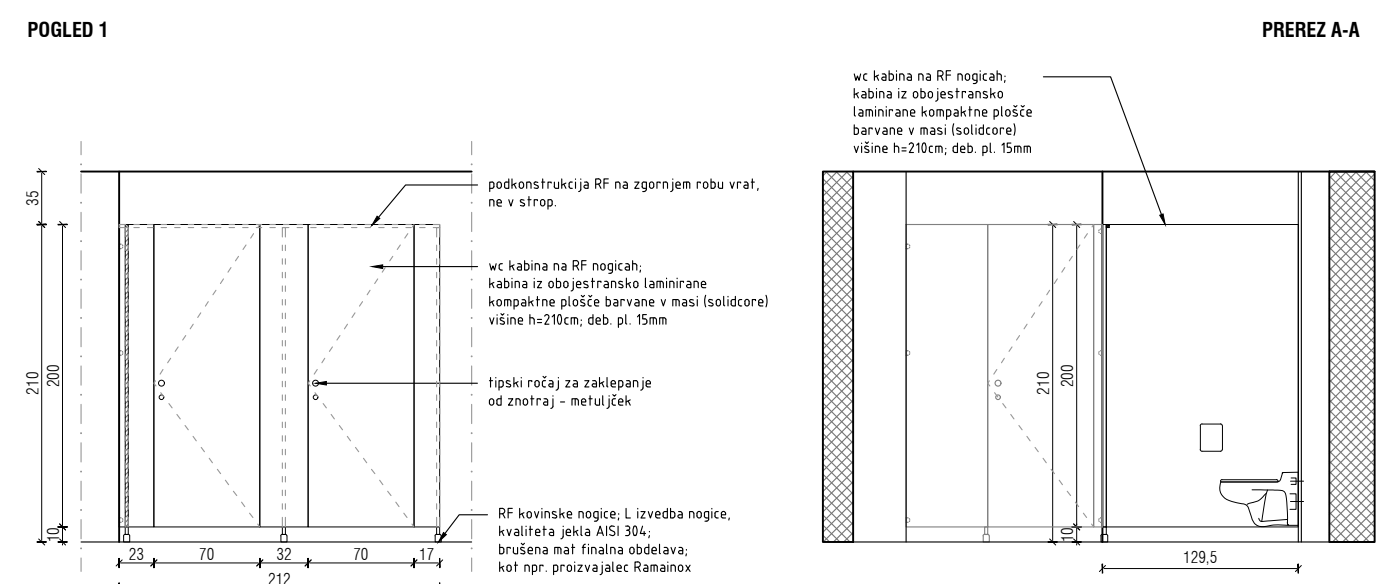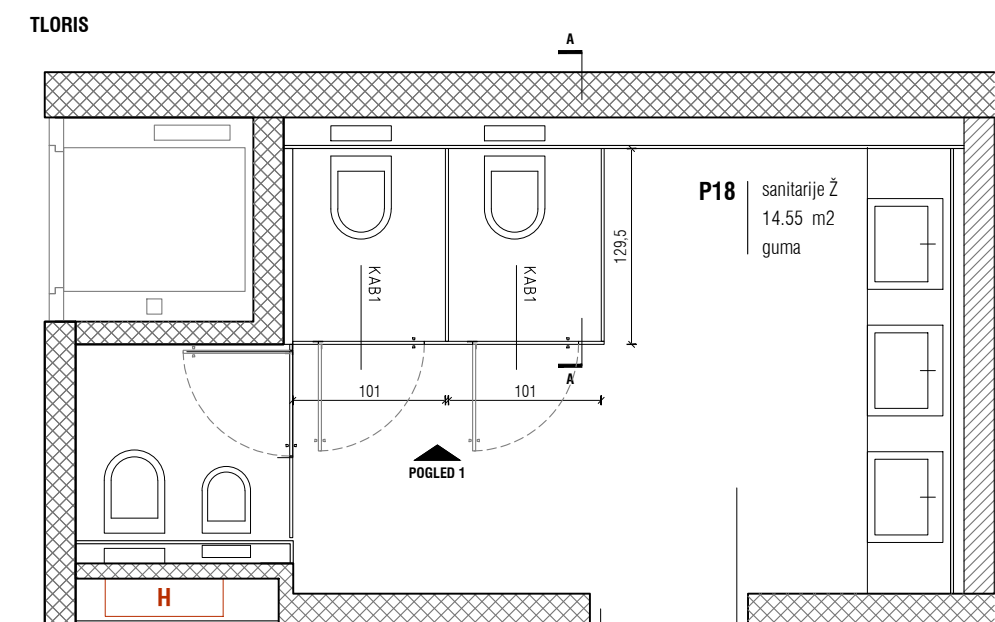

PD / SHEME SANITARNIH KABIN	190/23 - CENTER PLEZALNIH ŠPORTOV LJUBLJANA	datum / sprememba	maj 2025	kontra	14.1
-----------------------------	---	-------------------	----------	--------	------

WC kabina v SANITARJE 2, pritličje		KAB2	
kabine iz kompaktne laminatne plošče		1 KOM	
dimenzije kabine	130 / 135	D - 1	L - 0
vidna kabina	210		
obojastnost laminiranja kompaktne plošče barvana v maso (osrednjo), deb. pl. 15 - 15mm			
klesanje odpiranje			
odpiranje	izkločno s tipskim RF okovjem v steno in tlak	ODVJE	
prilifilov	Struktura, von in uporabi materiali so določeni v barvi karti in jih pred izvedbo pisno potrdi projektant na osnovi vzorca!	ODVJE	
odpiranje	Izvajalec izloži dokumentacijo in vzorce, ki ga potrdijo projektant, nadzor in naročnik!	ODVJE	
splošne opombe in posebnosti	Vse mere je pred izvedbo potrebno preveriti na mestu po izvedenih gradbenih delih!	ODVJE	
		ODVJE	
		ODVJE	
		ODVJE</	

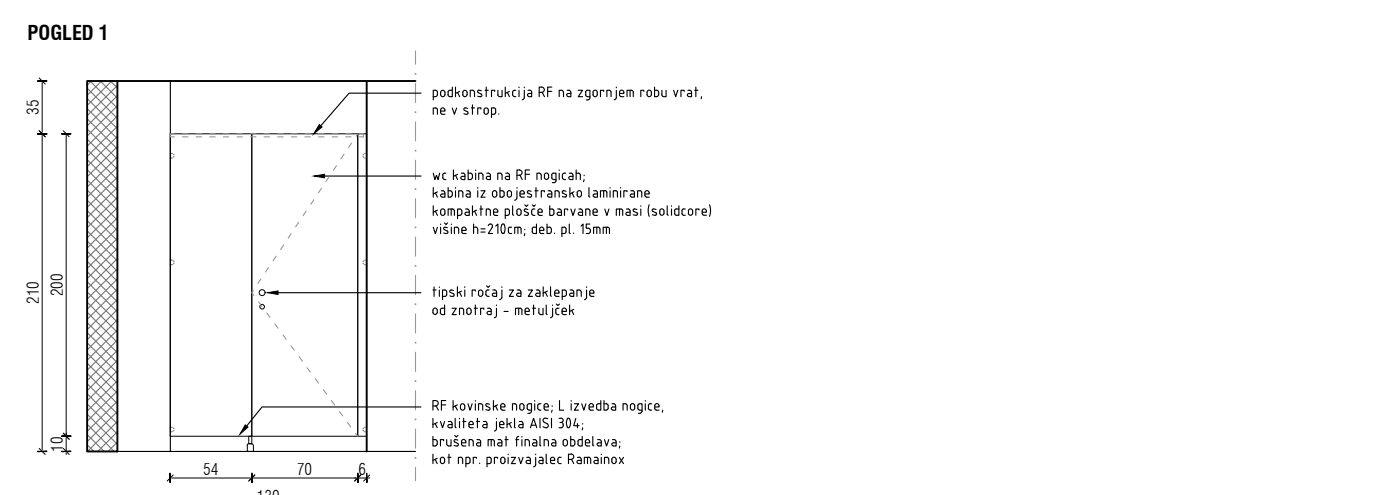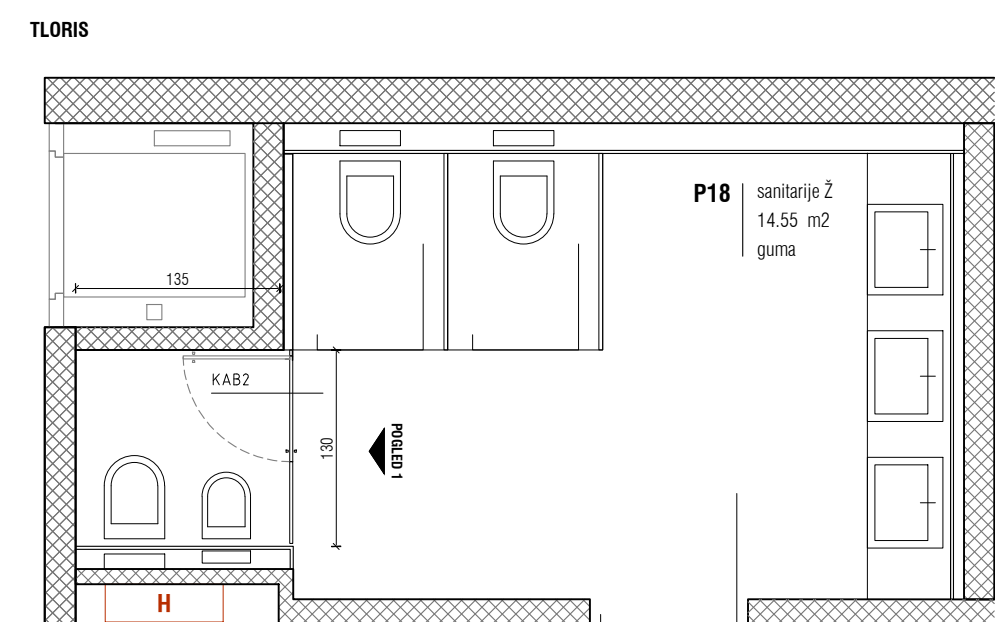

PD / SHEME SANITARNIH KABIN	190/23 - CENTER PLEZALNIH ŠPORTOV LJUBLJANA	datum / sprememba	maj 2025	kontra	14.2
-----------------------------	---	-------------------	----------	--------	------


CENTER PLEZALNIH ŠPORTOV LJUBLJANA

E - SHEME SANITARIJ


- OPZORILO
- Vse datume in izvedbe je potrebno pravilno uskladi z odgovornim projektantom arhitekturo,
 - za vse serijske elemente je potrebno izdati vzorce, ki jih pismo potrdi odgovorni projektant, nadzor in naročnik,
 - spremembe ali zamenjave mora pisno potrdi odgovorni vodja projekta, nadzor in naročnik,
 - vse višine v načrtih so definirane od kote finalnega tla = 0,00,
 - podrobnejši podatki o kanalizaciji so razvidni v načrtu strojnih inštalacij in v zvezi ureditve,
 - vse prelože v A2 in izloži konstrukcijski je potrebno pred izvedbo kontrolirati z nadzor inštalacij in morebitna neskladja uskladi z odgovornim projektantom.

projekant	KONTRA arhitekti d.o.o. Grušovova nabrležje 23, SI-1000 Ljubljana, www.kontra.si / info@kontra.si	naslov objekta / gradnje	CENTER PLEZALNIH ŠPORTOV LJUBLJANA
naročnik	Mestna občina Ljubljana Mestni trg 1 1000 Ljubljana	risba	SA1
vrsta gradnje	novogradnja	stavba	P21
vrsta načrta	1 - NAČRT ARHITEKTURE	stavba projekta	190/23
odgovorni vodja projekta	Maja Gregorič, univ.dipl.inž.arh. ZAPS PA 1222	merilo	1:20
odgovorni projektant	Miha Kajetani, univ.dipl.inž.arh. ZAPS PA 0860	stavba načrta	190/23-A
projekti	Tina Kavčič, mag.inž.arh., Spela Kranjc, mag.inž.arh.	datum	20.5.2025
		spremembe	
		stavba lista	9.1


POGLED 1

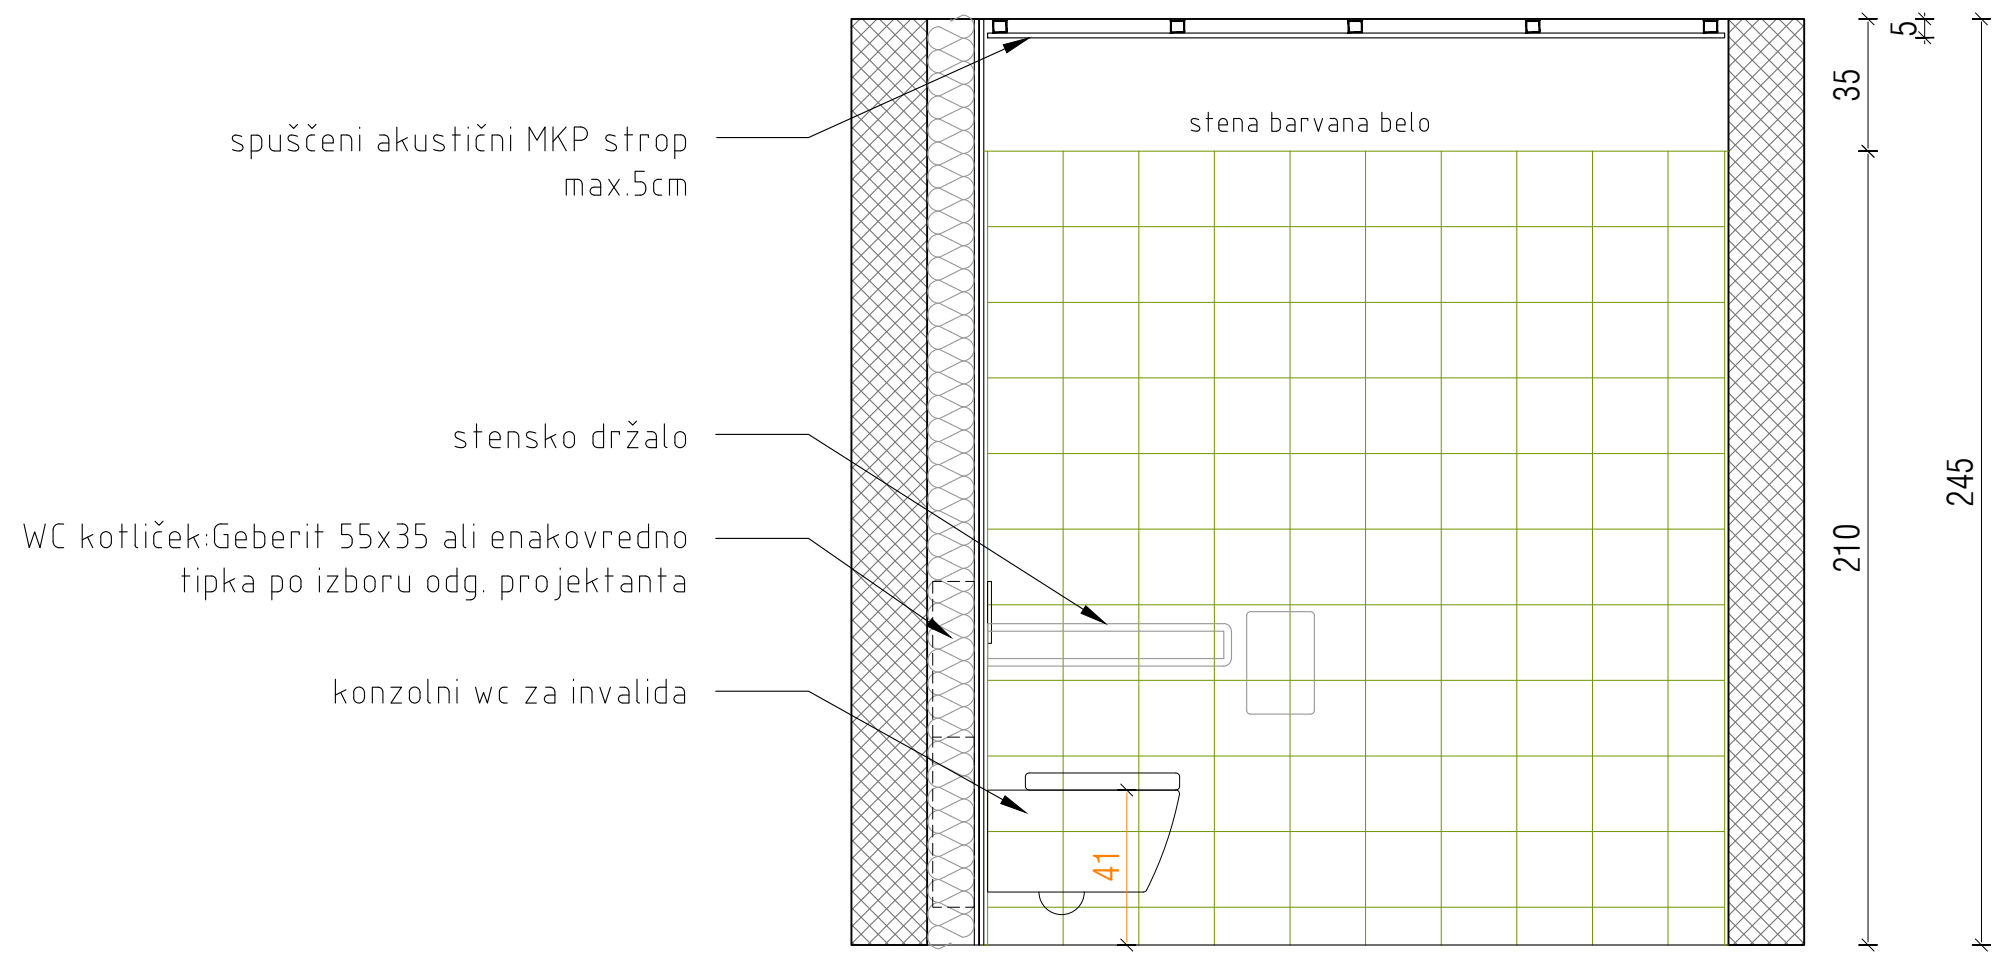


POGLED 2

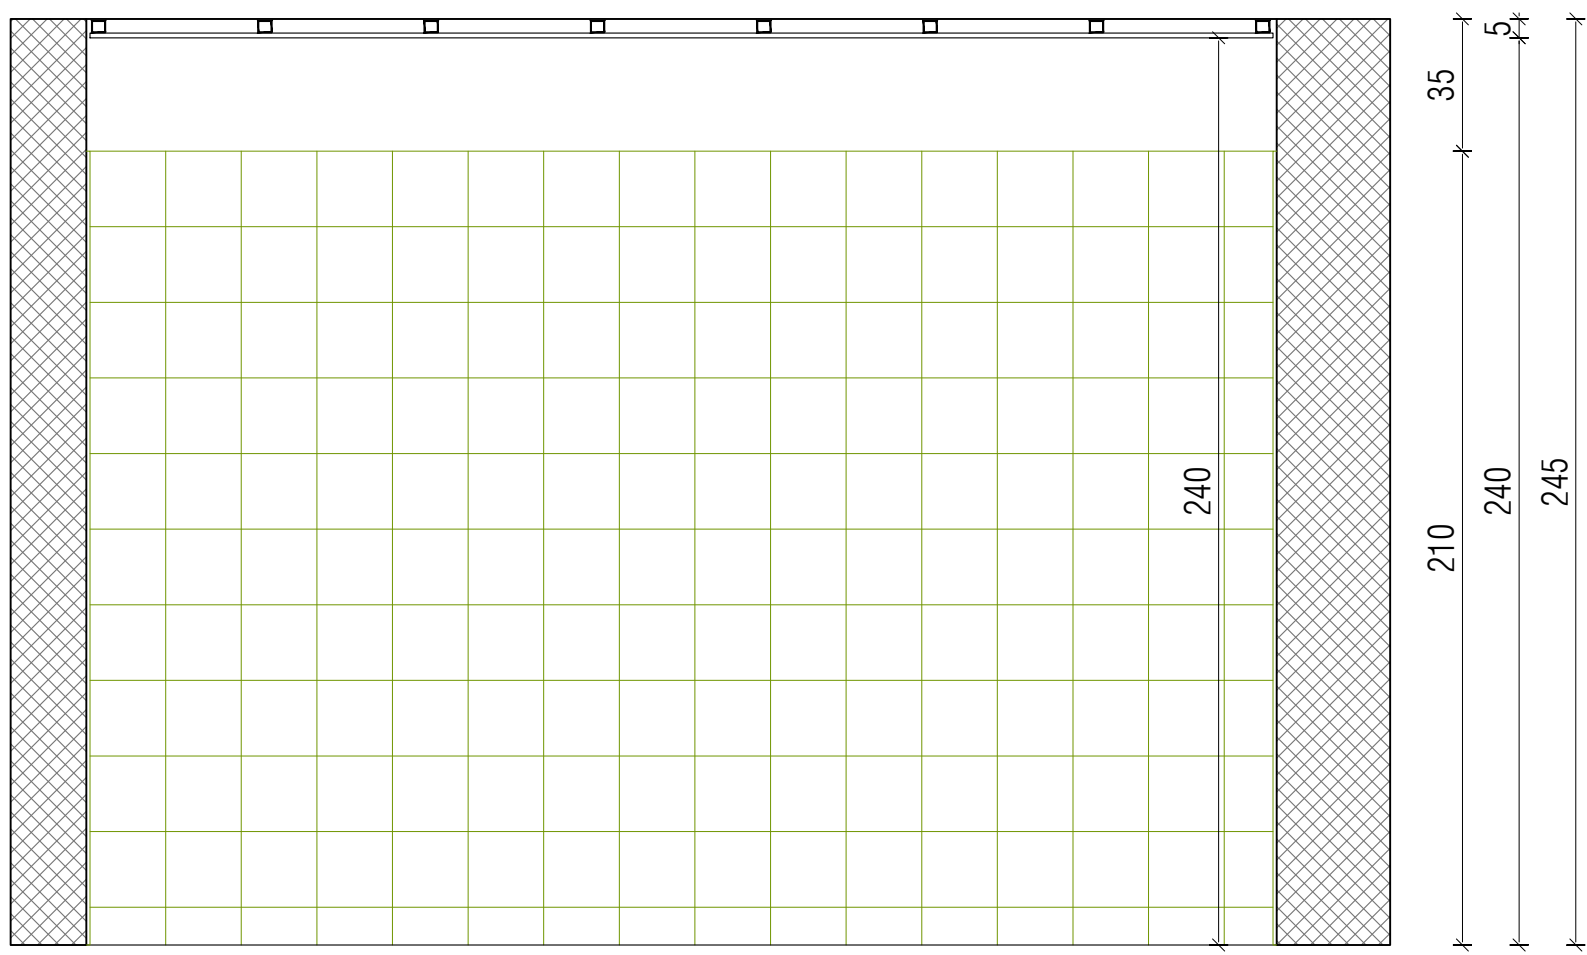



POGLED 3

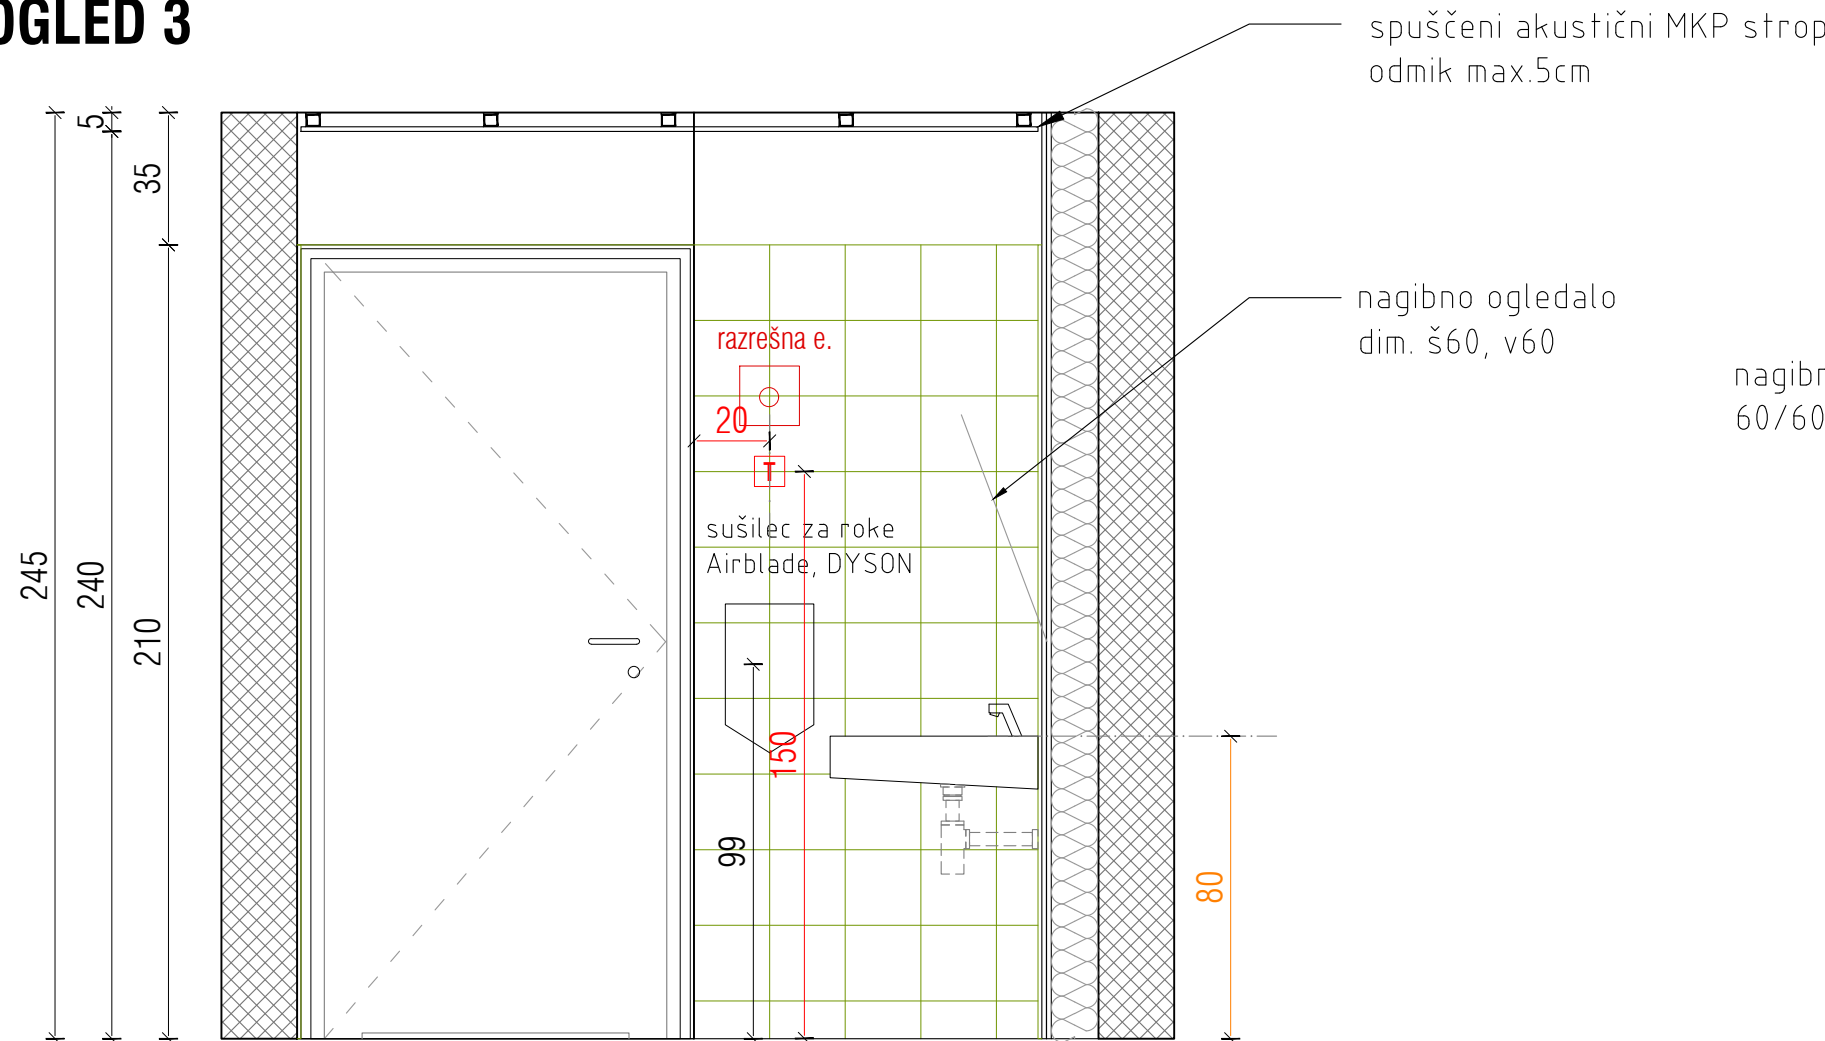


POGLED 4

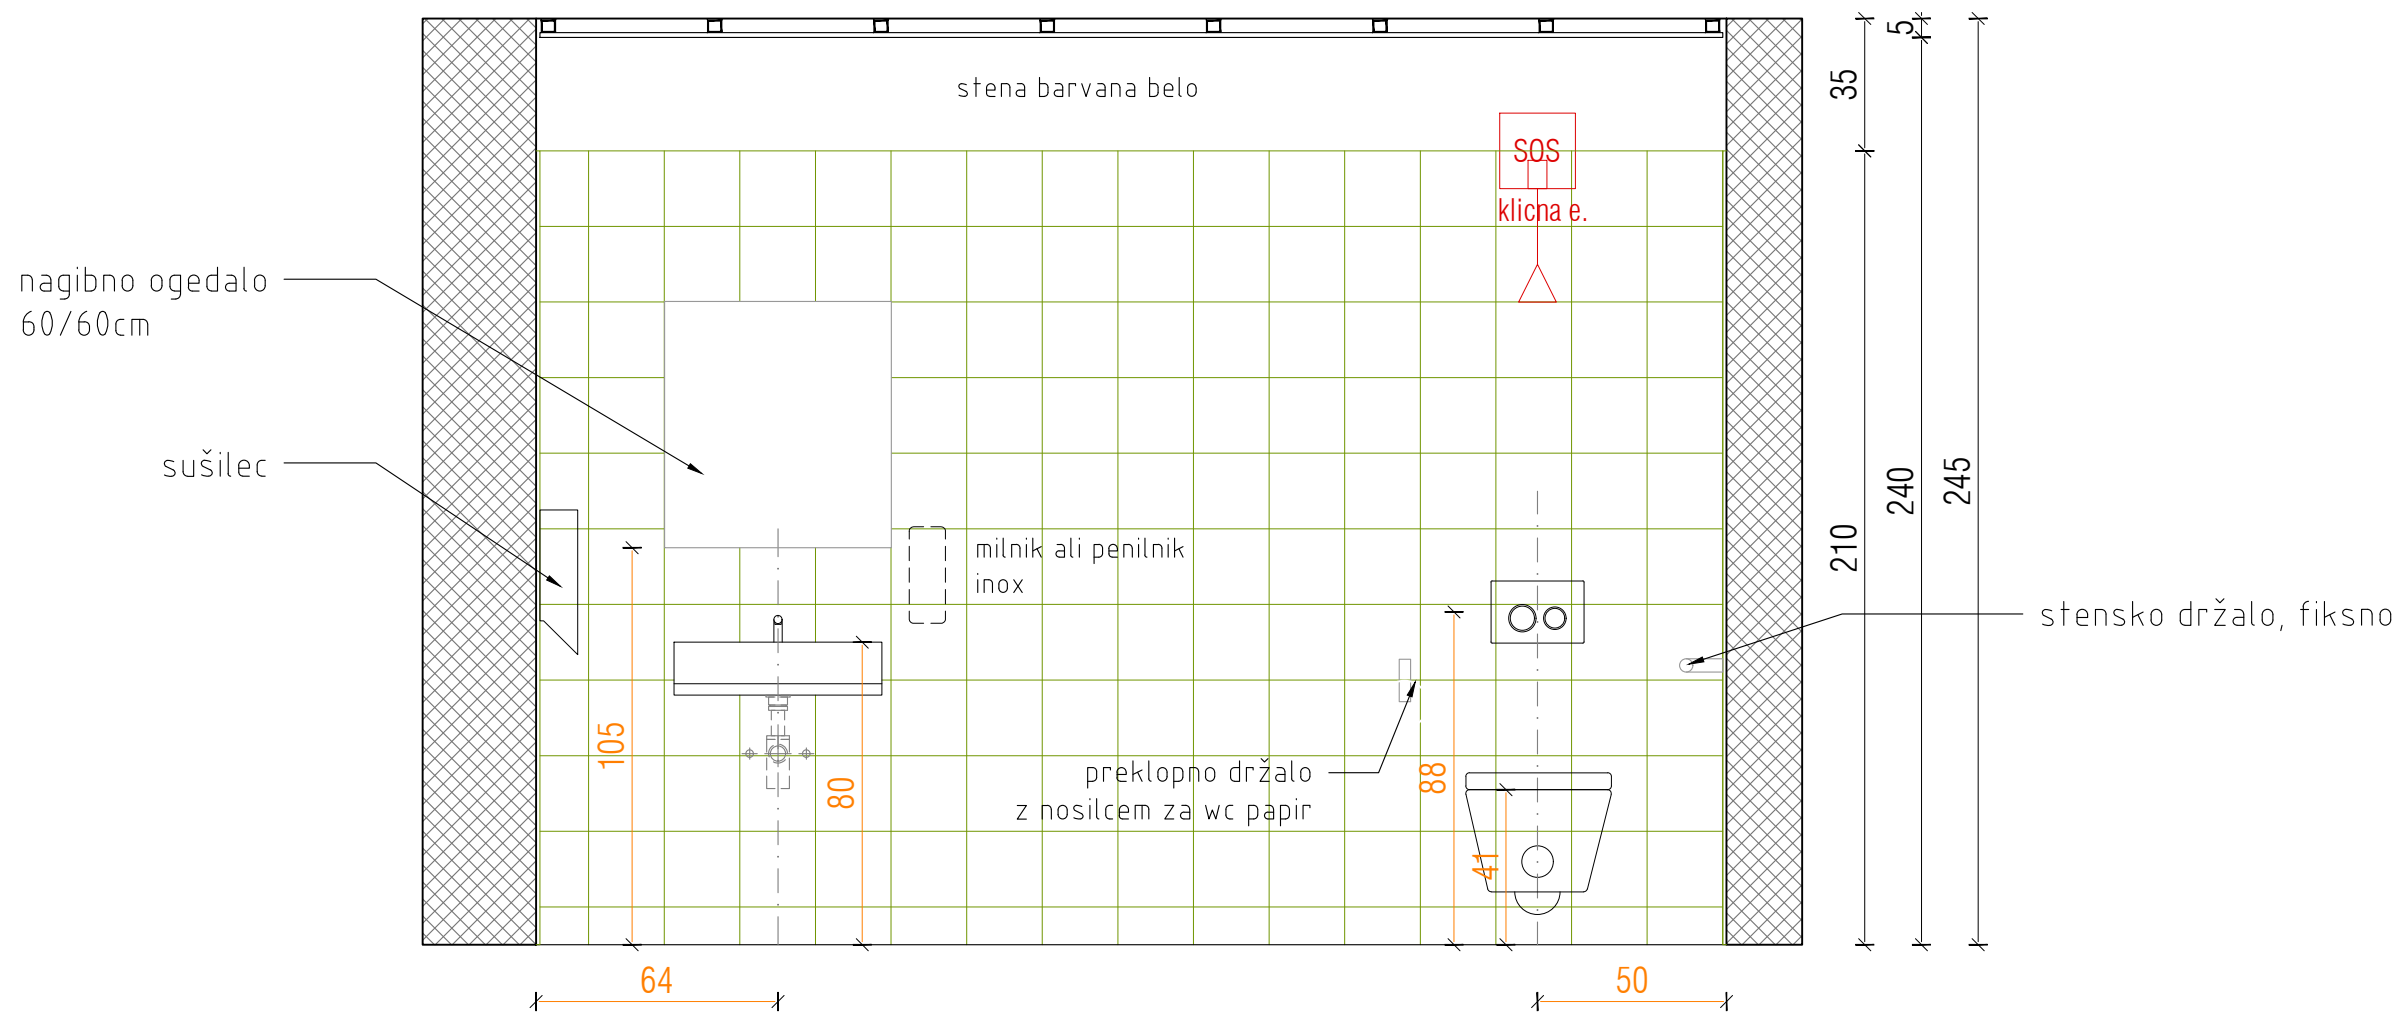

TLORIS

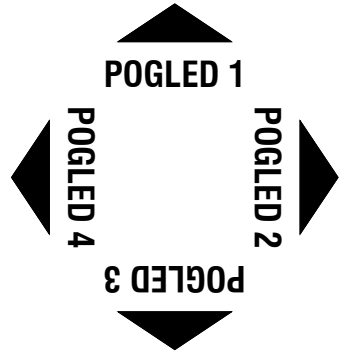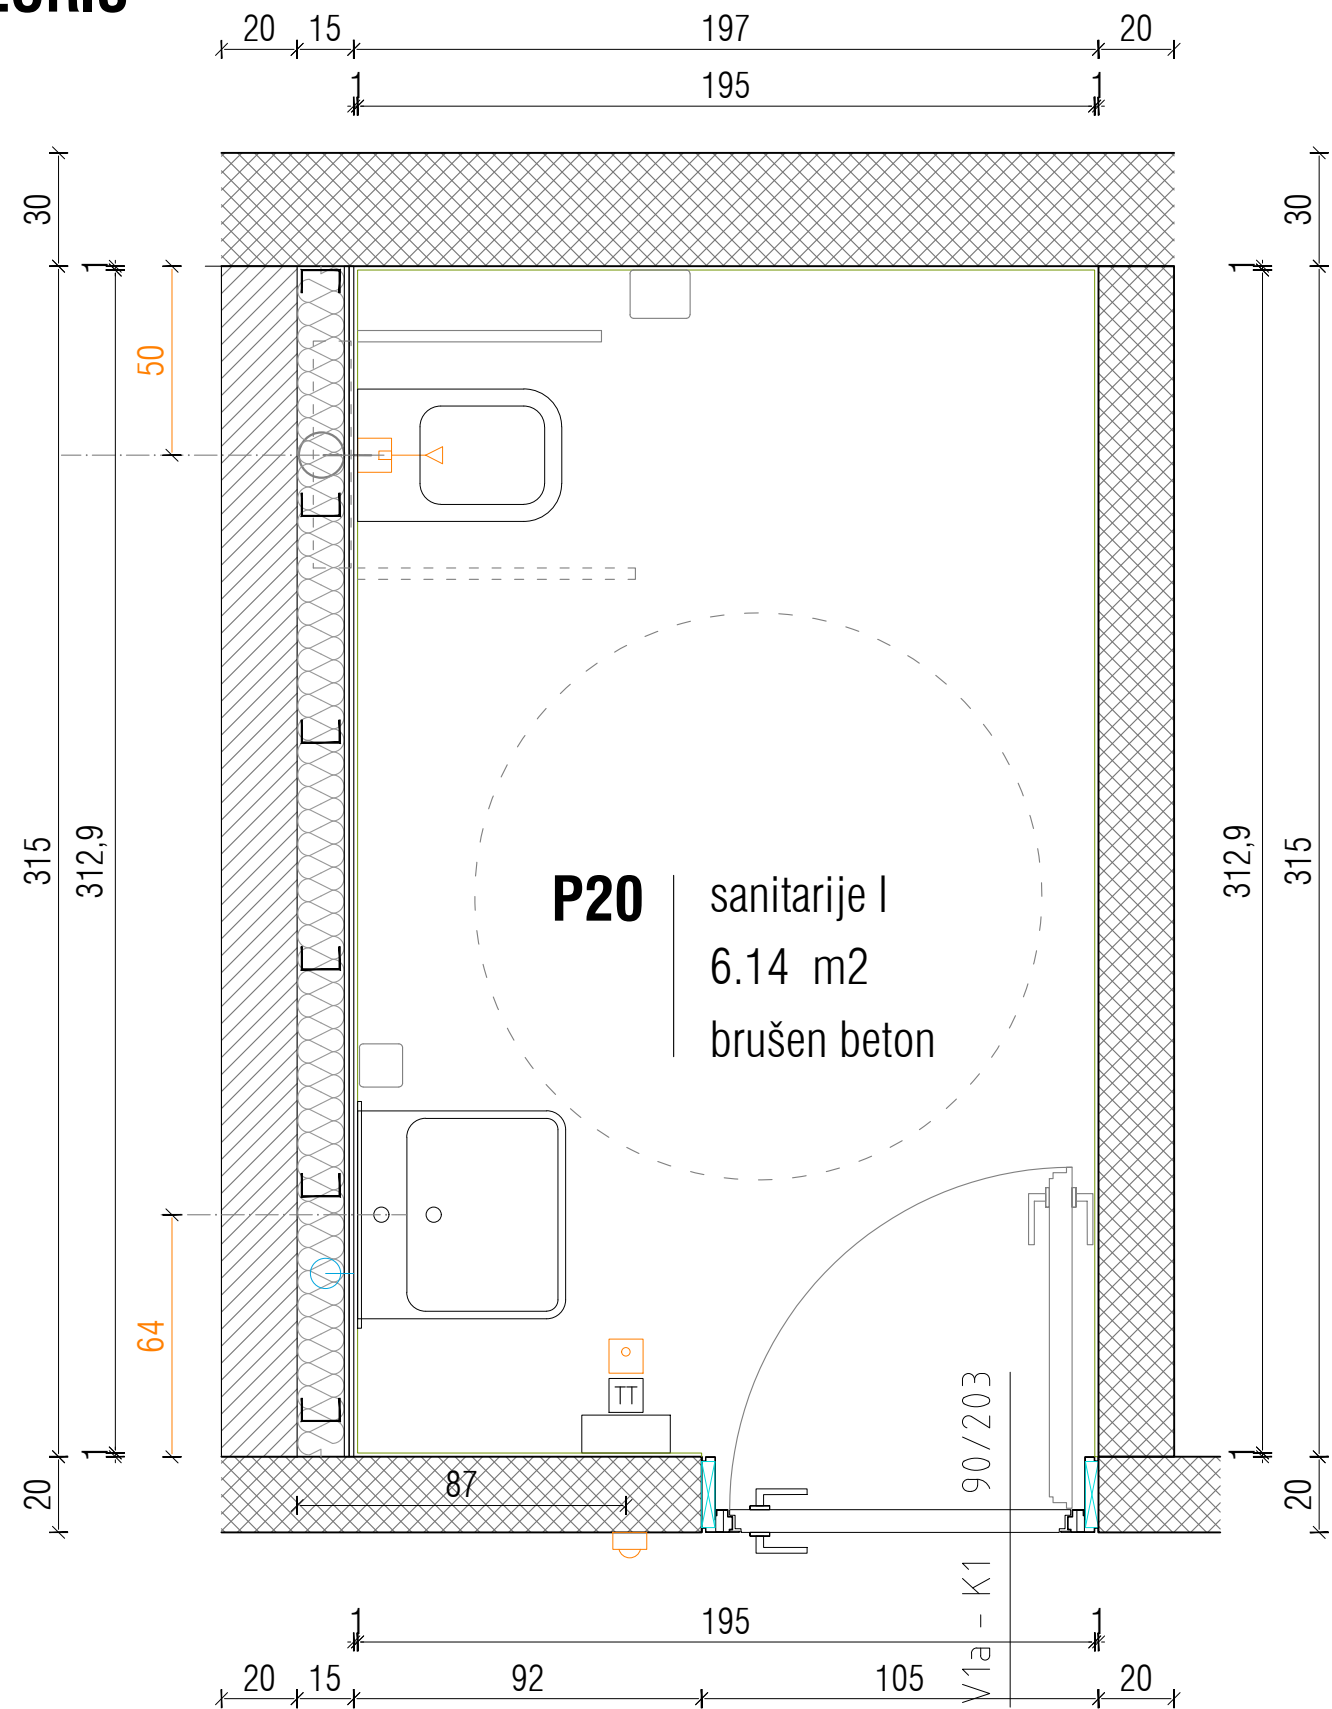

CENTER PLEZALNIH ŠPORTOV LJUBLJANA

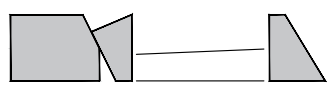


E - SHEME SANITARIJ








OPOZORILO!

1. vse detaje in izvedbe je potrebno pravčasno uskladiti z odgovornim projektantom arhitektom,
2. za vse serijske elemente je potrebno izdelati vzorce, ki jih pisno potrdi odgovorni projektant, nadzor in naročnik,
3. spremembe ali zamenjave mora pisno potrditi odgovorni vodja projekta, nadzor in naročnik,
4. vse višine v načrtih so definirane od kote finalnega tla = 0.00,
5. podrobnejši podatki o kanalizaciji so razvidni v načrtu strojnih inštalacij in zunanje ureditve,
6. vse preboje v AB in lesenih konstrukcijah je potrebno pred izvedbo kontrolirati z načrtom inštalacij in morebitne neskladja uskladiti z odgovornim projektantom,

± 0.00 kota finalnega tla
± 0.01 oznaka sestave konstrukcije
± 0.02 višine v tlorisu

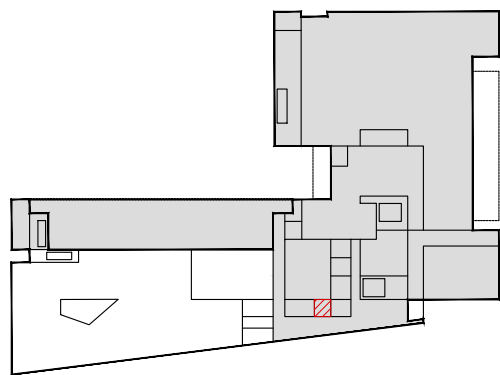

projektant		KONTRA arhitekti d.o.o. Gruškovje nabrežje 23, SI-1000 Ljubljana, www.kontra.si / info@kontra.si	
naročnik		Mestna občina Ljubljana Mestni trg 1 1000 Ljubljana	naziv objekta / gradnje CENTER PLEZALNIH ŠPORTOV LJUBLJANA
vrsta gradnje		novogradnja	risba
vrsta načrta		1 - NAČRT ARHITEKTURE	SA3 P20 - SANITARJE INVALID, pritičije
odgovorni vodja projekta		Mojca Gregorski, univ.dipl.inž.arh. ZAPS PA 1222	številka projekta 190/23 merilo 1:20
odgovorni projektant		Miha Kajželj, univ.dipl.inž.arh. ZAPS PA 0860	številka načrta 190/23-A datum 20.5.2025
projektni		Tina Kavčič, mag.inž.arh., Špela Kranjec, mag.inž.arh.	spremenbe
			številka lista

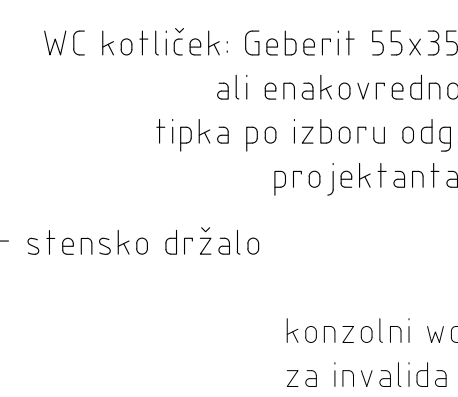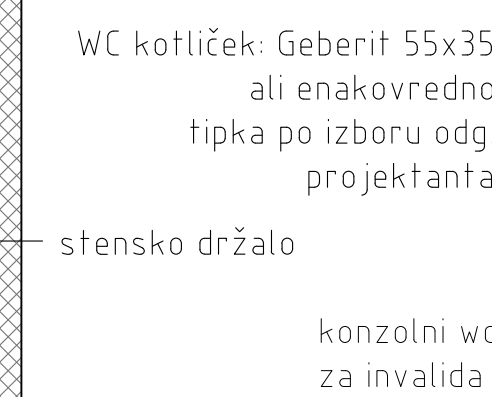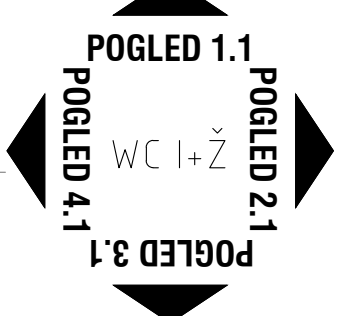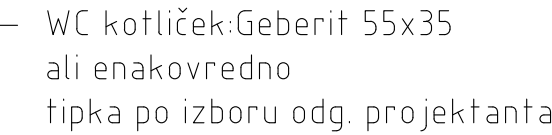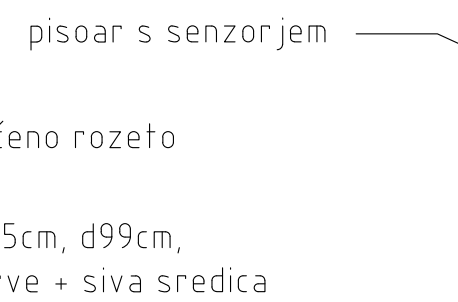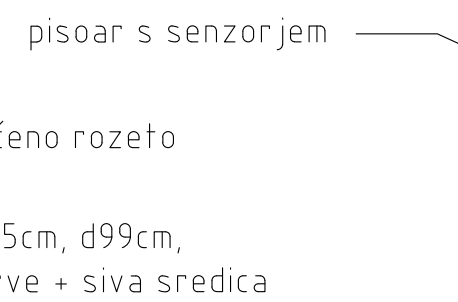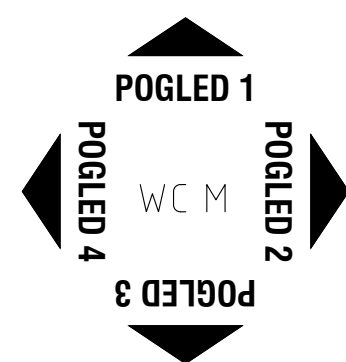

KAB3









OPPOZIZIONE




-

projektant KONTRA arhitekti d.o.o.
Grudnovo nabrežje 23,
www.kontra.si / info@k


9.4

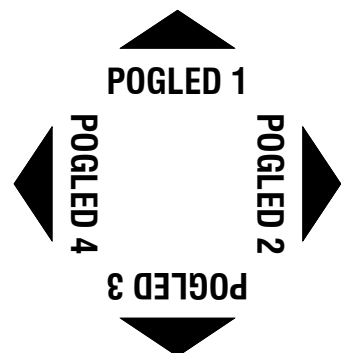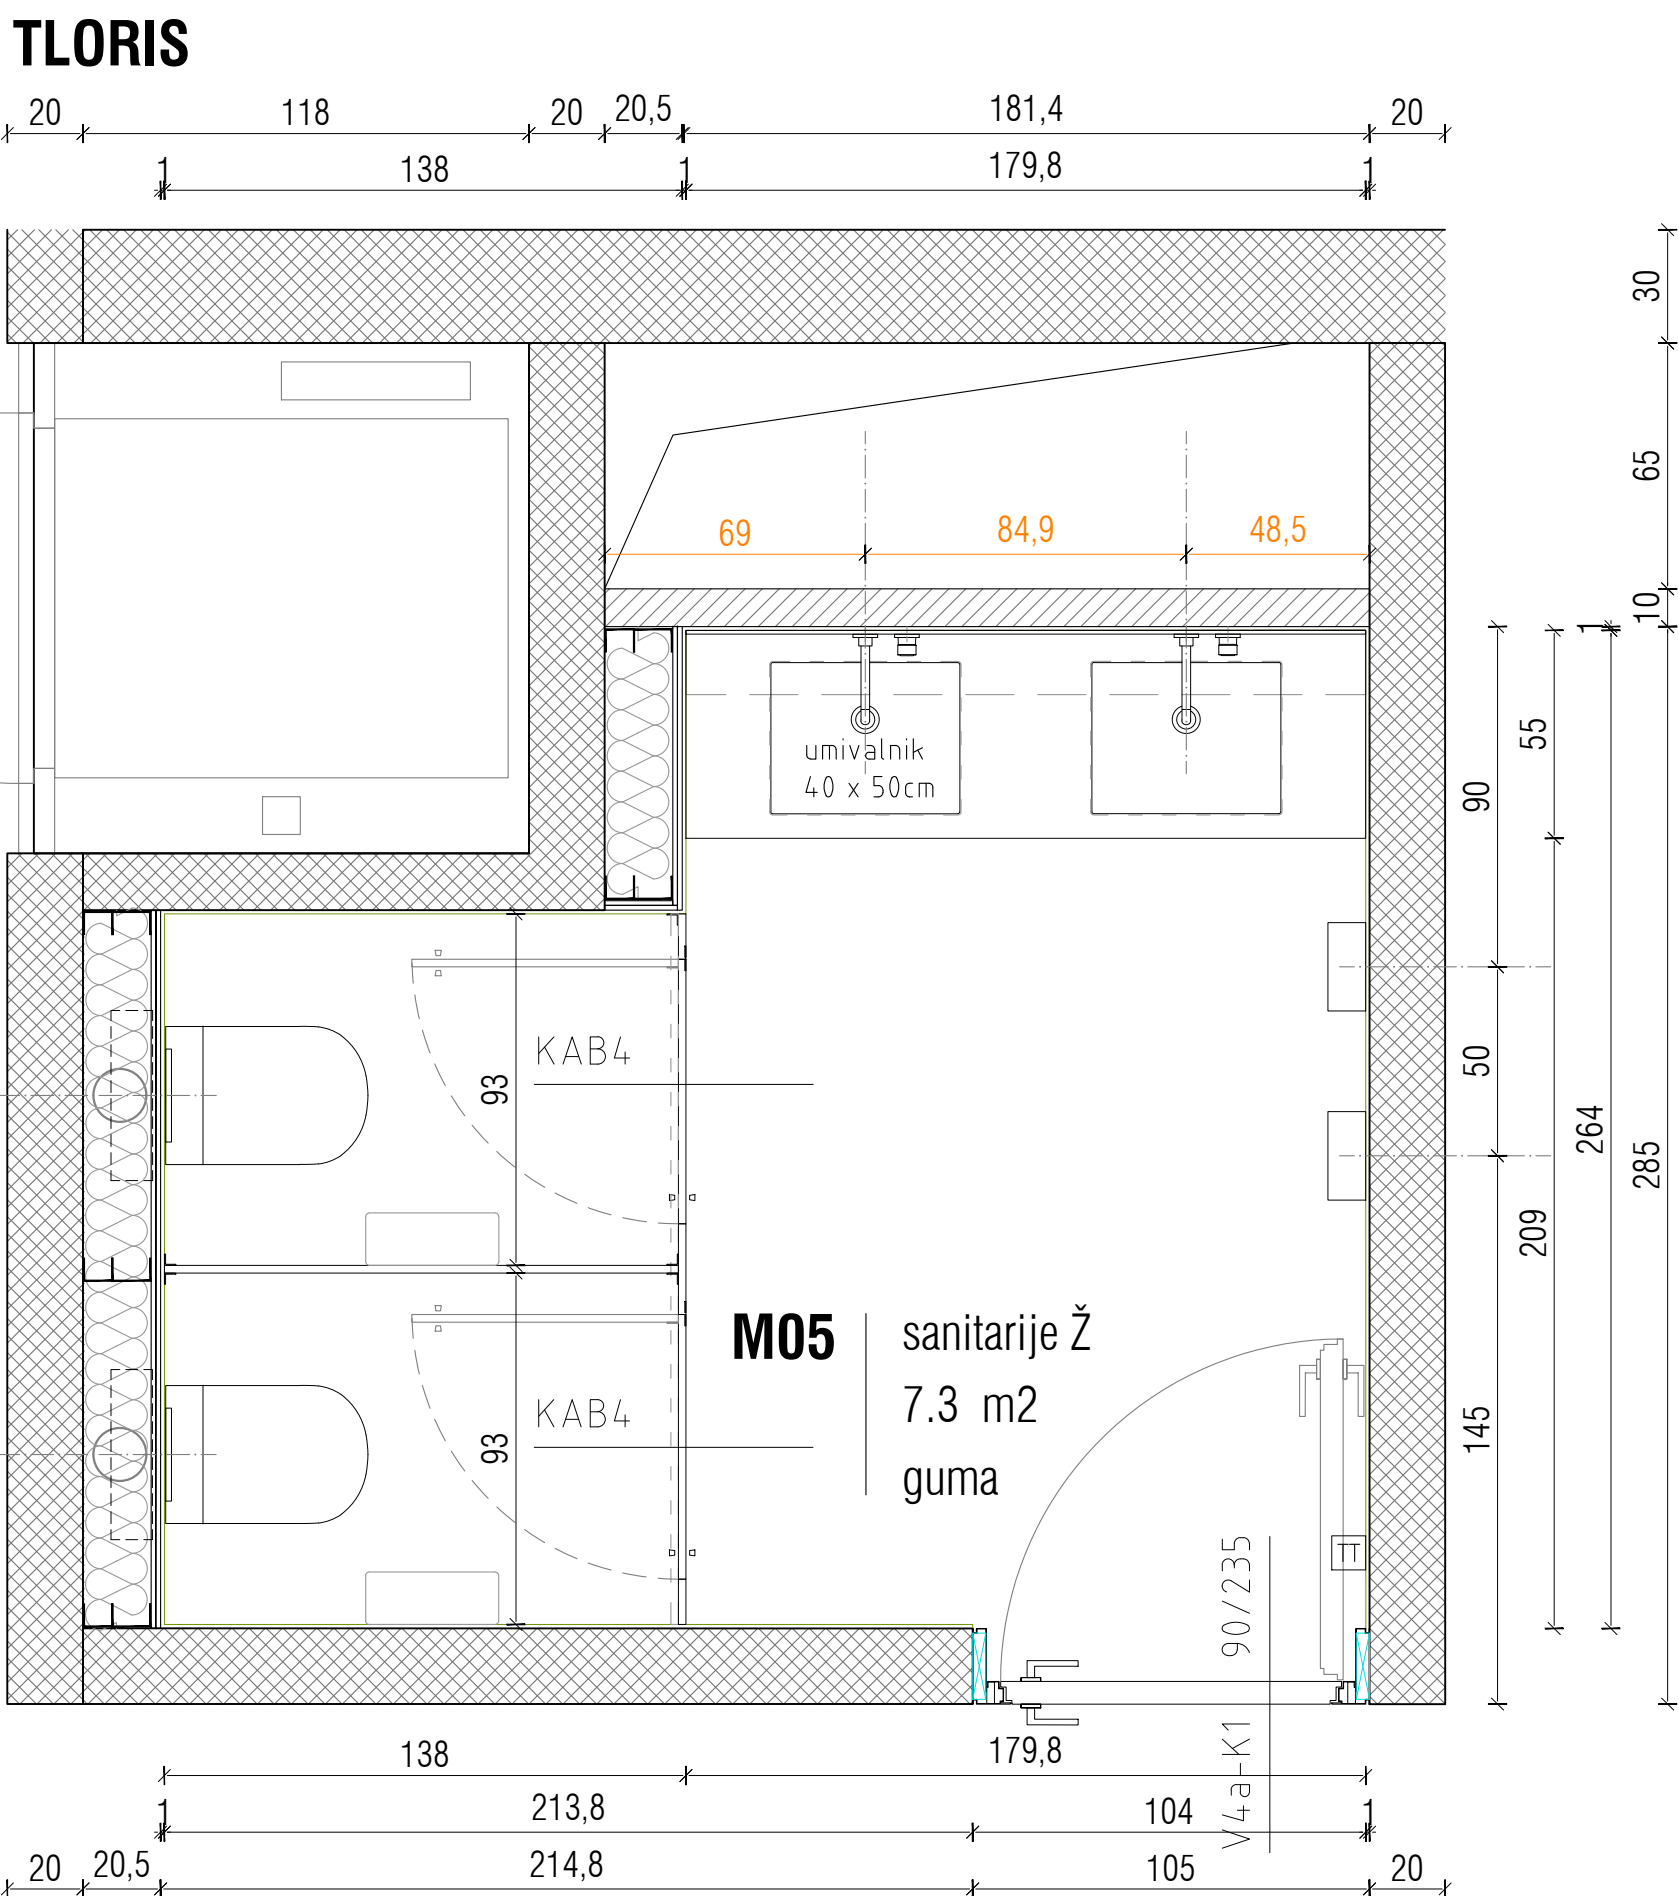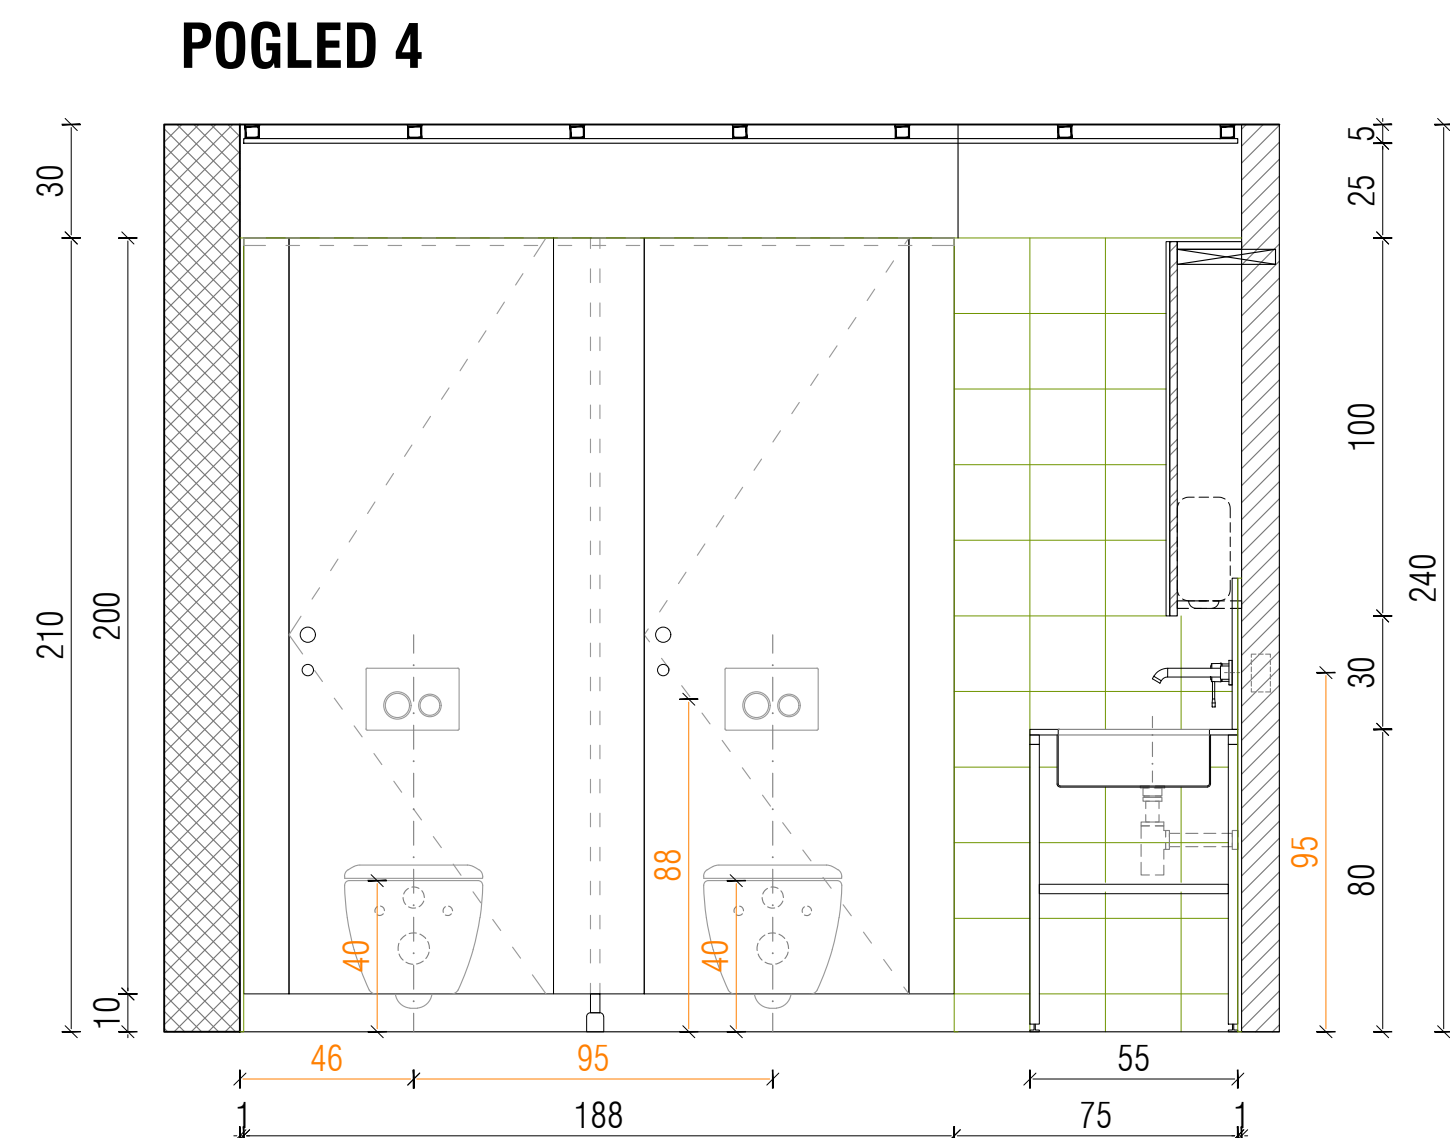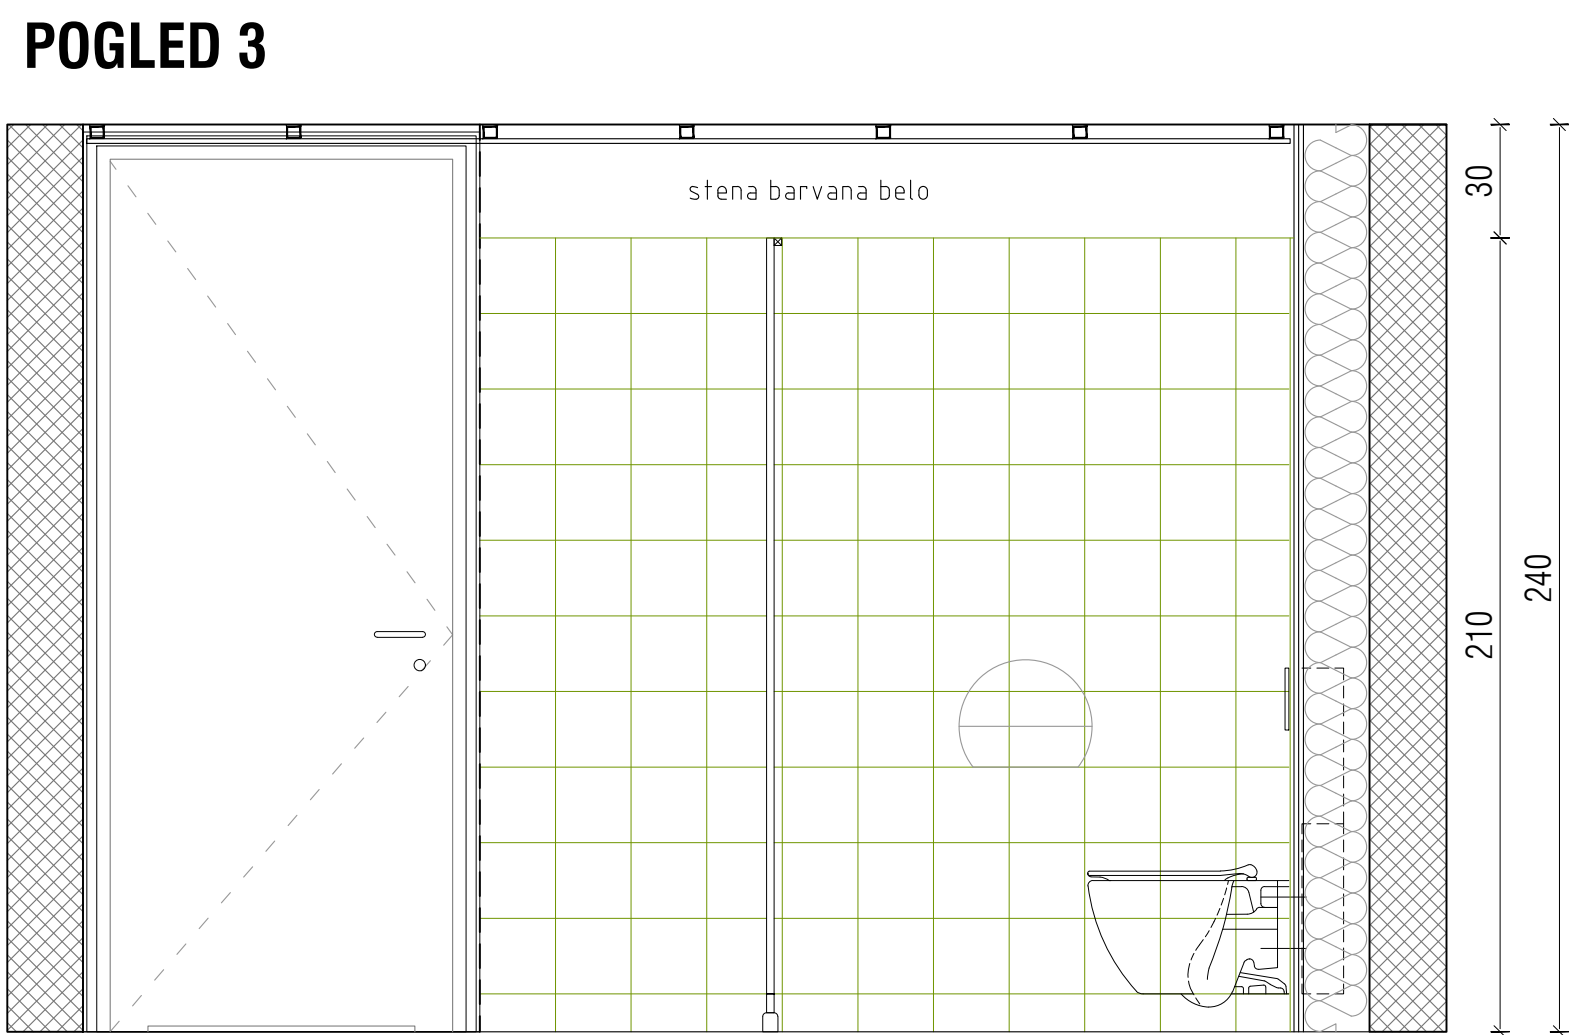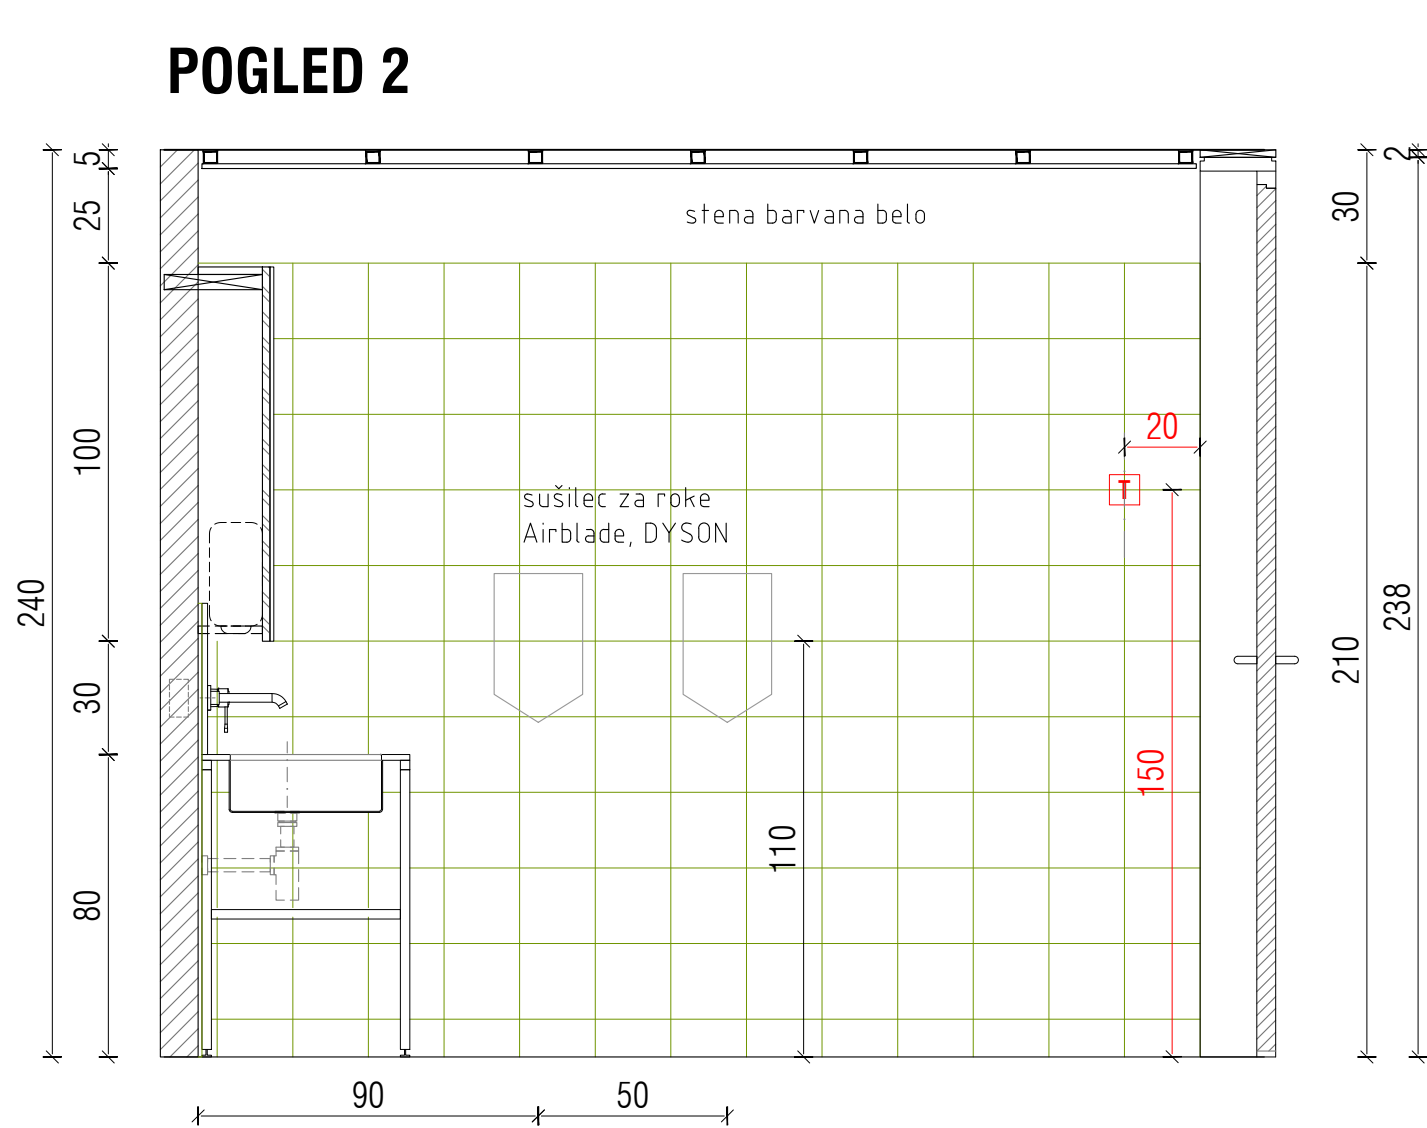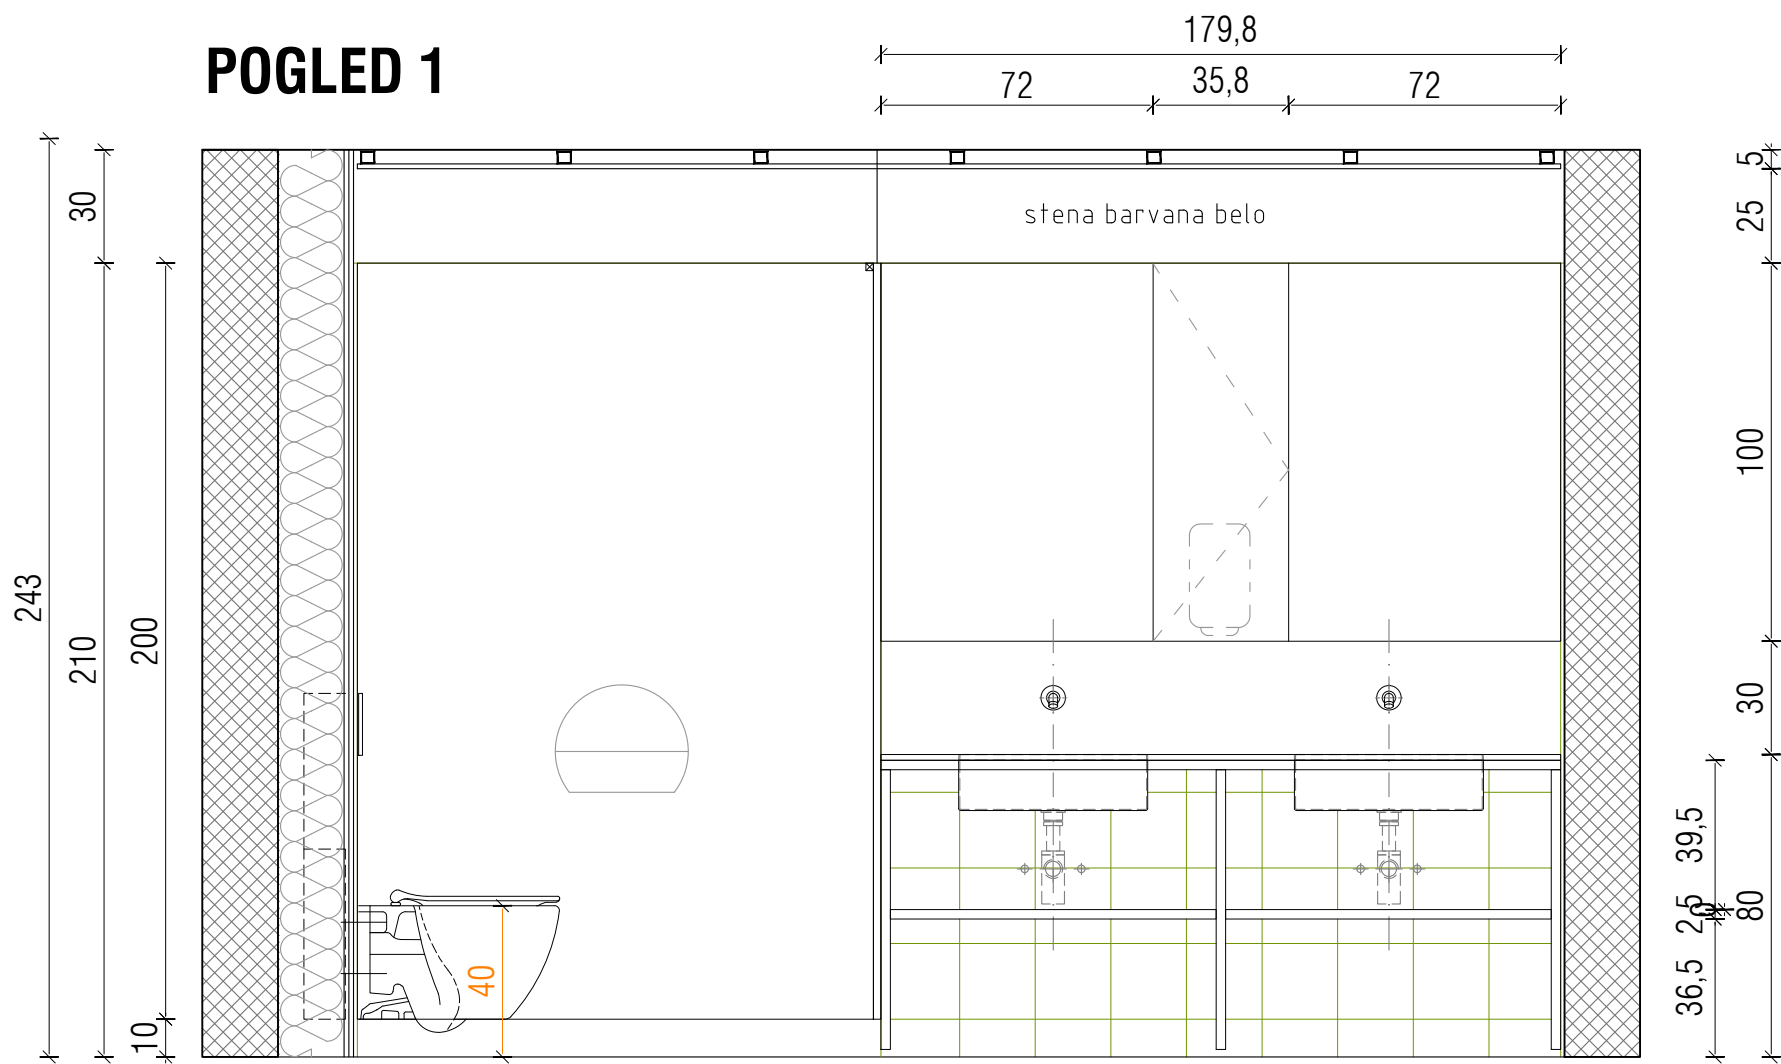

WC kabine v SANITARIJE Ž, medetaža		KAB4	
kabine iz kompaktne laminatne plošče			
dimenzija kabine	2x 94 / 137,5	D - 2	2 KOM
višina kabine	210	L - 0	
kabina	obojeustransko laminirana kompaktna plošča barvana v masi (solidcore), deb. pl. 13-15mm		
odpiranje	klasično odpiranje	OKOVJE	
pritrjevitve	točkovno s tipskimi RF okovjem v steno in tlak	RF kovinske višinsko nastaviteljne nogice: L izvedba nogice, kvaliteta jekla AISI 304, brušena mat finalna obdelava, proizvajalec kot Raminox	
dodatna oprema	/	OBLIKA KLJUČKE / ROČAJA	
splošne opombe in posebnosti	Struktura, ton in uporabljeni materiali so določeni v barvni karti in jih pred izvedbo pisno potrdi projektant na osnovi vzorca! Izvajalec izdela delovniško dokumentacijo in vzorec, ki ga potrjuje projektant, nadzor in naročnik! Vse mere je pred izvedbo potrebno preveriti na mestu po izvešeni gradbenih delih!		
izdelal	© VSEBINA NAČRTA JE ZAŠČITENA LASTNINA KONTRA arhitekti d.o.o.		merilo 1:50

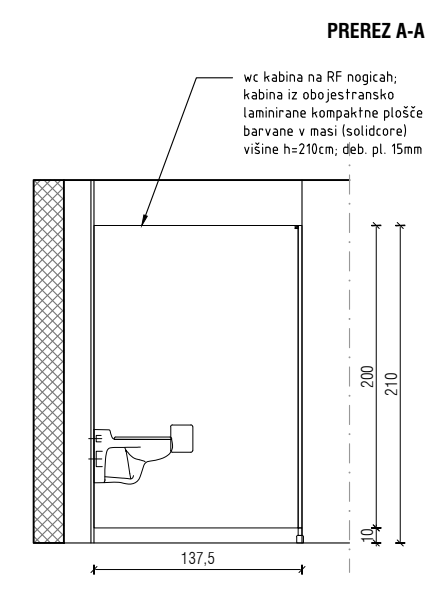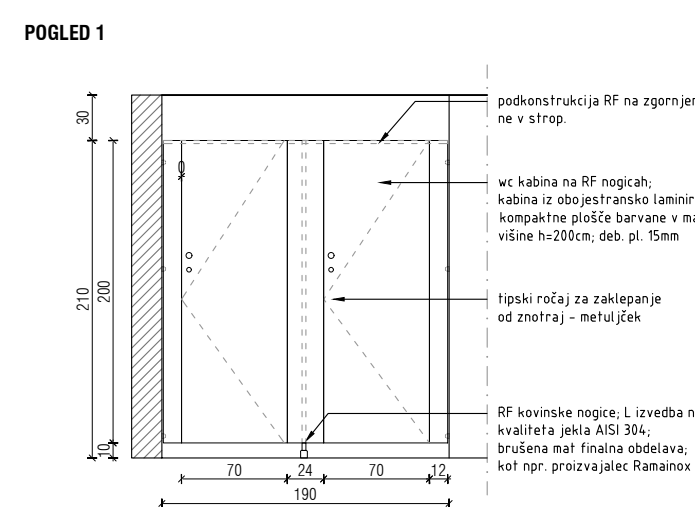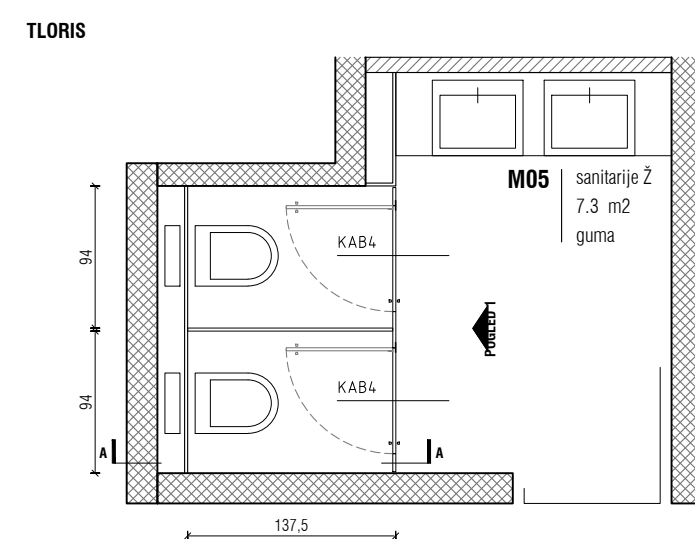

CENTER PLEZALNIH ŠPORTOV LJUBLJANA

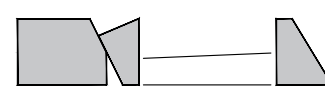


E - SHEME SANITARIJ

OPOZORILO!

- vse detalje in izvedbe je potrebno pravčasno uskladiti z odgovornim projektantom arhitekturo,
- za vse serijske elemente je potrebno izdelati vzorce, ki jih pisno potrdi odgovorni projektant, nadzor in naročnik,
- spremenbe ali zamenjave mora pisno potrditi odgovorni vodja projekta, nadzor in naročnik,
- vse višine v načrtih so definirane od kote finalnega tlaka = 0.00,
- podrobnejši podatki o kanalizaciji so razvidni v načrtu strojnih inštalacij in zunanje ureditve,
- vse preboje v AB in lesenih konstrukcijah je potrebno pred izvedbo kontrolirati z načrtom inštalacij in morebitne neskladja uskladiti z odgovornim projektantom,


± 0.00 kota finalnega tlaka
1:50 oznaka sestave konstrukcije
1:50 kota plošče višine v tlorisu

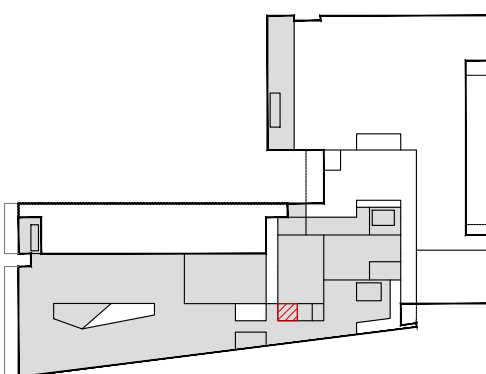


kontrarhitekti
kontekstualne rešitve v arhitekturi

projektant	KONTRA arhitekti d.o.o., Gruškovje nabrežje 23, SI-1000 Ljubljana, www.kontra.si / info@kontra.si			kontekstualne rešitve v arhitekturi	
naročnik	Mestna občina Ljubljana Mestni trg 1 1000 Ljubljana			naziv objekta / gradnje CENTER PLEZALNIH ŠPORTOV LJUBLJANA	
vrsta gradnje	novogradnja			risba	faza
vrsta načrta	1 - NAČRT ARHITEKTURE			SA5 M05 - SANITARIJE Ž, medetaža	PZ1
odgovorni vodja projekta	Mojca Gregorski, univ.dipl.inž.arh. ZAPS PA 1222			Številka projekta	190/23 merilo 1:20
odgovorni projektant	Miha Kajželj, univ.dipl.inž.arh. ZAPS PA 0860			Številka načrta	190/23-A datum 20.5.2025
projektanti	Tina Kavčič, mag.inž.arh., Špela Kranjec, mag.inž.arh.			spremembe	
				Številka lista	


POGLED 1

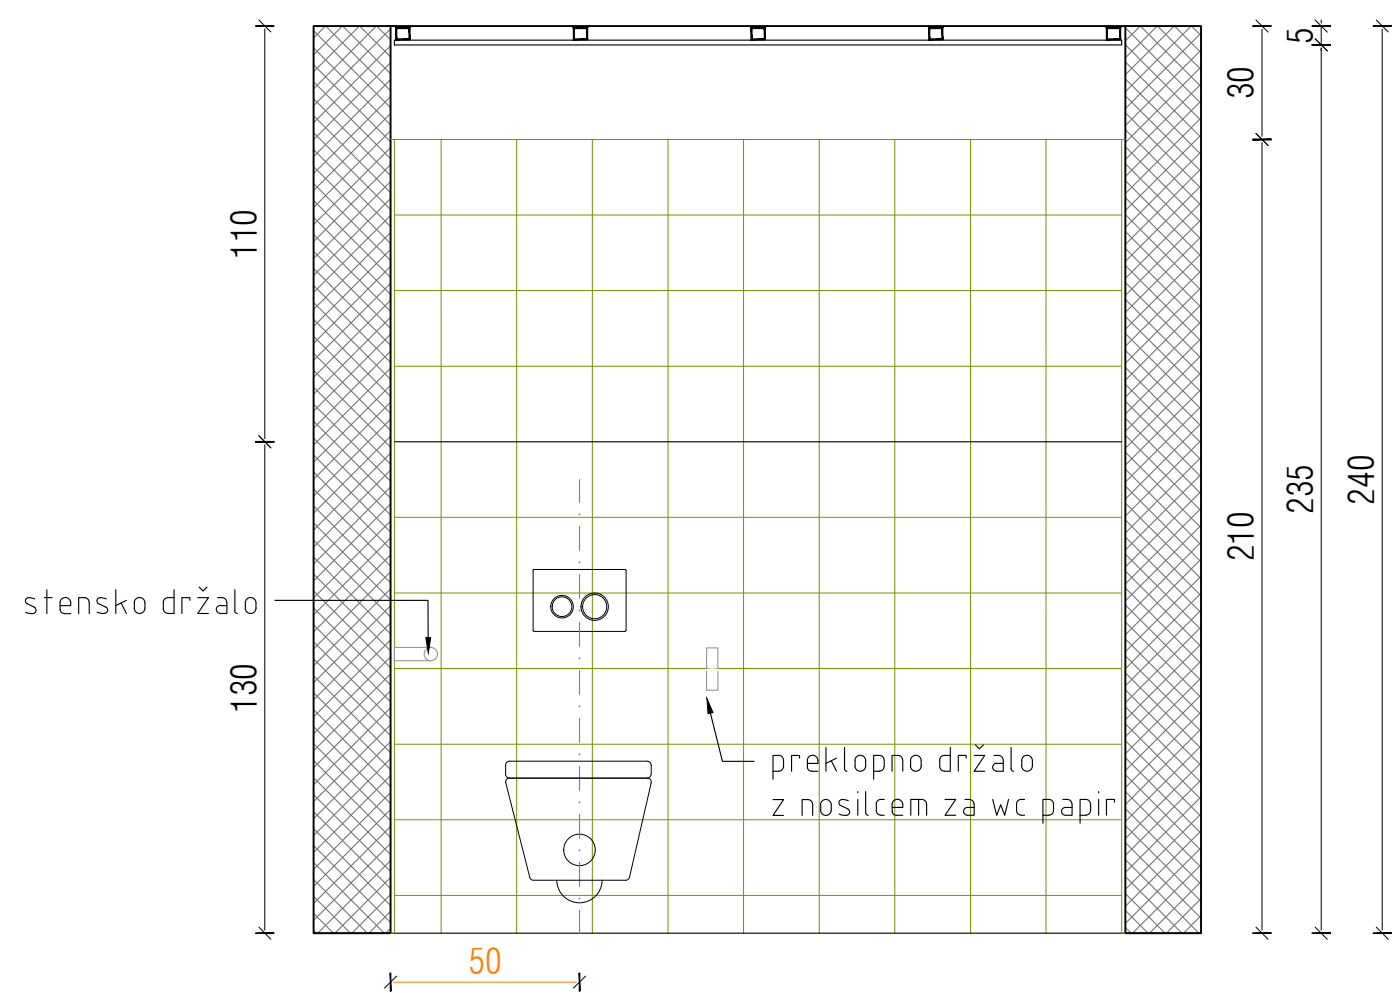


POGLED 2

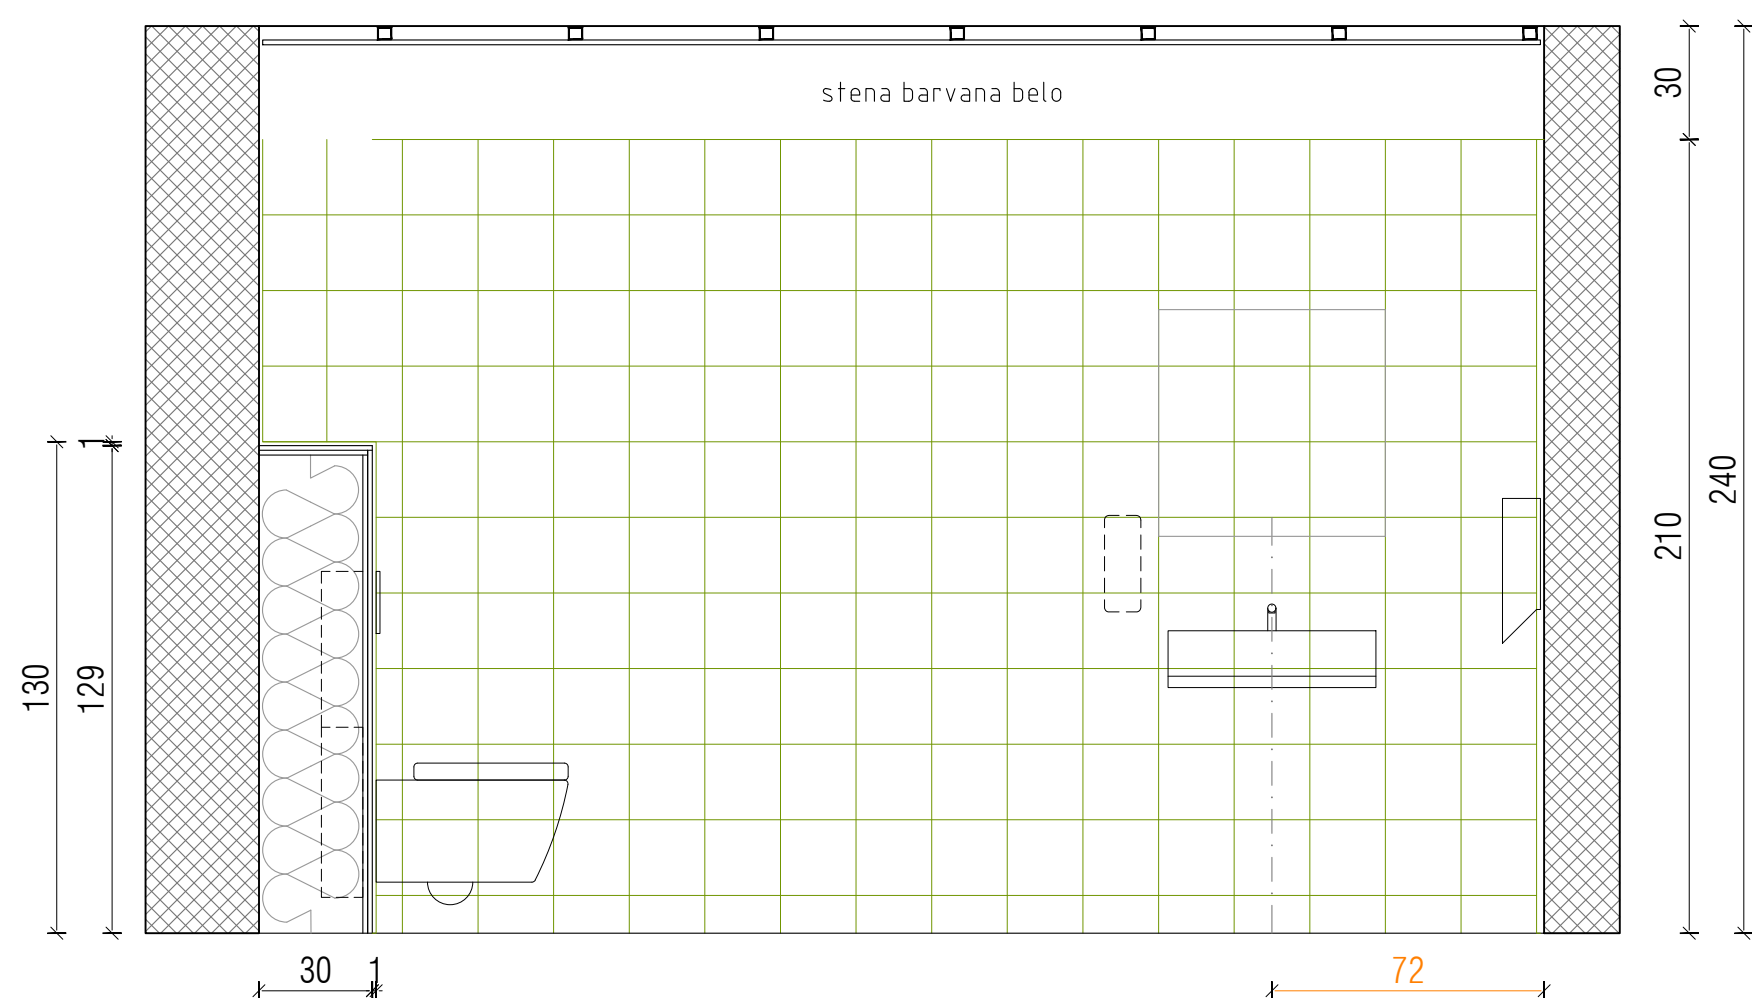


POGLED 2

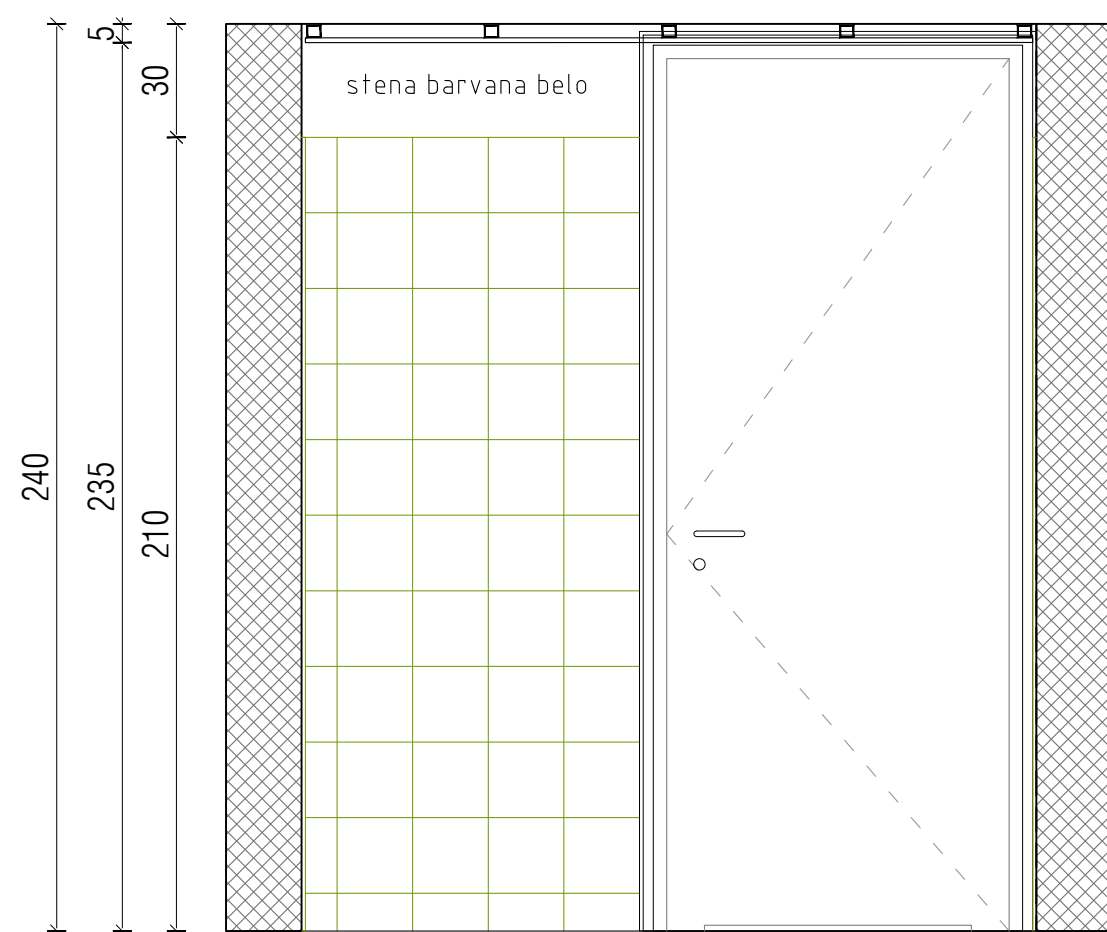

POGLED 4

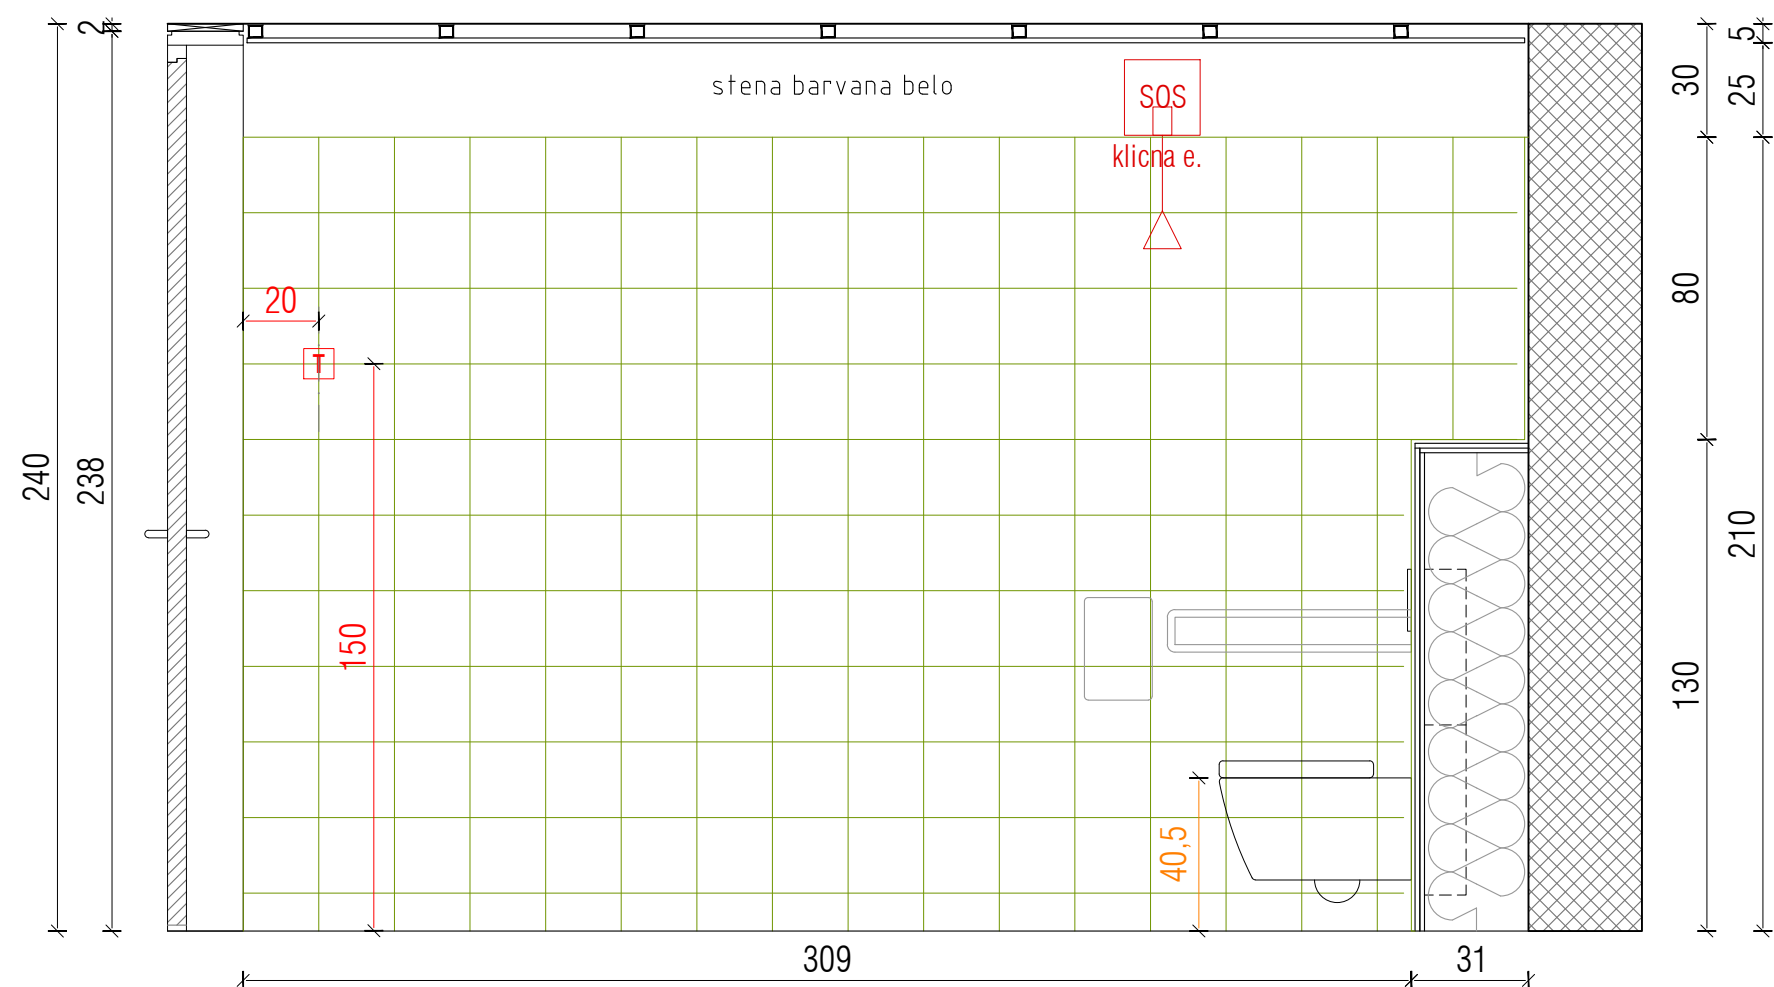

TLORIS

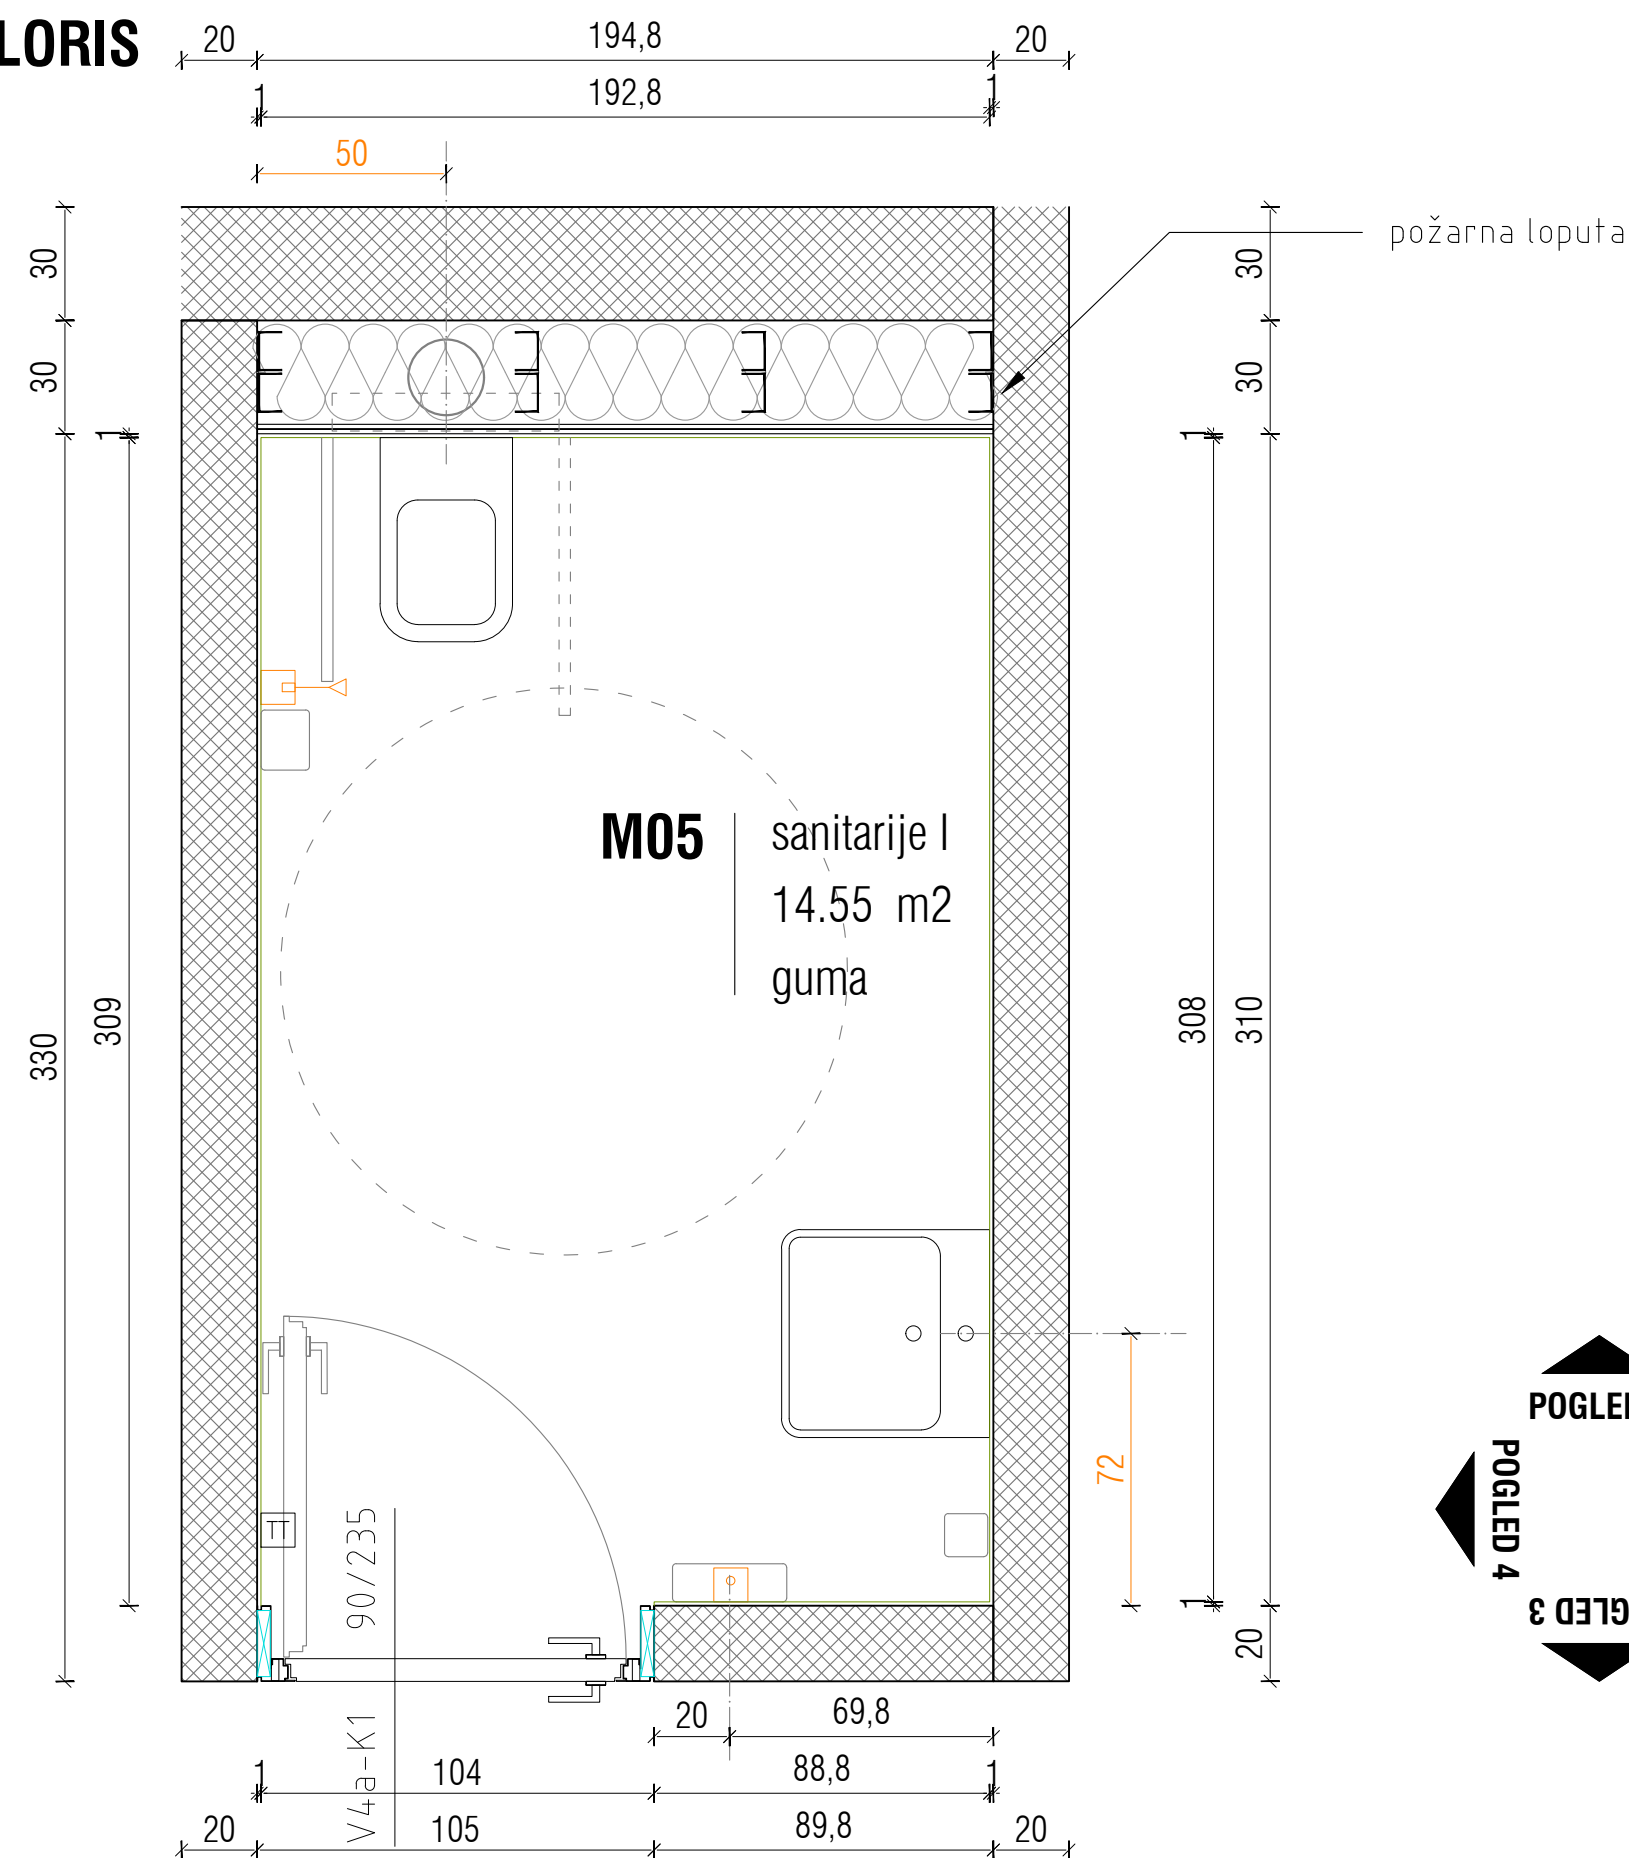


M05 | sanitarije
14.55 m²
guma

POGLED 1

3

21

2

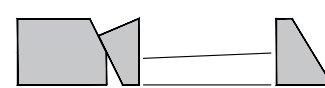

CENTER PLEZALNIH ŠPORTOV LJUBLJANA

E - SCHEME SANITARIJ


OPOZORILO!

1. vse detalje in izvedbe je potrebno pravilnočasno usklajdati z odgovornim projektantom arhitekture,
2. za vse serijske elemente je potrebno izdelati vzorce, ki jih pisno potrdi odgovorni projektant, nadzor in naročnik,
3. spremembe ali zamenjave mora pisno potrditi odgovorni vodja projekta, nadzor in naročnik,
4. vse višine v načrtih so definirane od kote finalnega tlaka = 0,00,
5. podrobnejše podatki o kanalizaciji so razvidni v načrtu strojnih instalacij in zunanje ureditve,
6. vse preboje v AB in lesenih konstrukcijah je potrebno pred izvedbo kontrolirati z načrtom instalacij in morebitna neskladja usklajati z odgovornim projektantom,

$$\sqrt{\quad + 3.26} \quad \text{kota finalnega tlaka}$$

№1 oznaka sestave konstrukcije


 kota finalnega tlaka
 zg. kota plošče višine v tlorisu

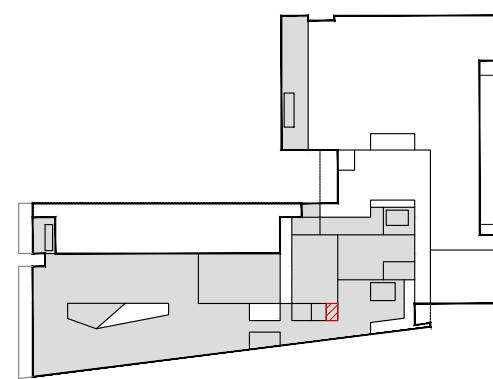


kontrarhitekt
kontekstualne rešitve v arhitekturi

projektant	KONTRA arhitekti d.o.o. Grudnovo nabrežje 23, SI-1000 Ljubljana, www.kontra.si / info@kontra.si	kontekstualne rešitve v arhitekturi		
naročnik	Mestna občina Ljubljana Mestni trg 1 1000 Ljubljana	naziv objekta / gradnje		
		CENTER PEZLAZNIH ŠPORTOV LJUBLJANA		
vrsta gradnje	novogradnja	risba	faza	
		SA7		
vrsta načrta	1 - NAČRT ARHITEKTURE	M05 - SANITARJE INV, medetaža		PZI
odgovorni vodja projekta	Mojca Gregorski, univ dipl.inž.arh. ZAPS PA 1222	številka projekta	190/23	merilo
odgovorni projektant	Milica Kajželi, univ dipl.inž.arh. ZAPS PA 0860	številka načrta	190/23-A	datum
		20.5.2025		
projektlanti	Tina Kavčič, mag.inž.arh. Spela Kranjčec, mag.inž.arh.	spremembe		
		številka lista		
		9.7.		

POGLED 1

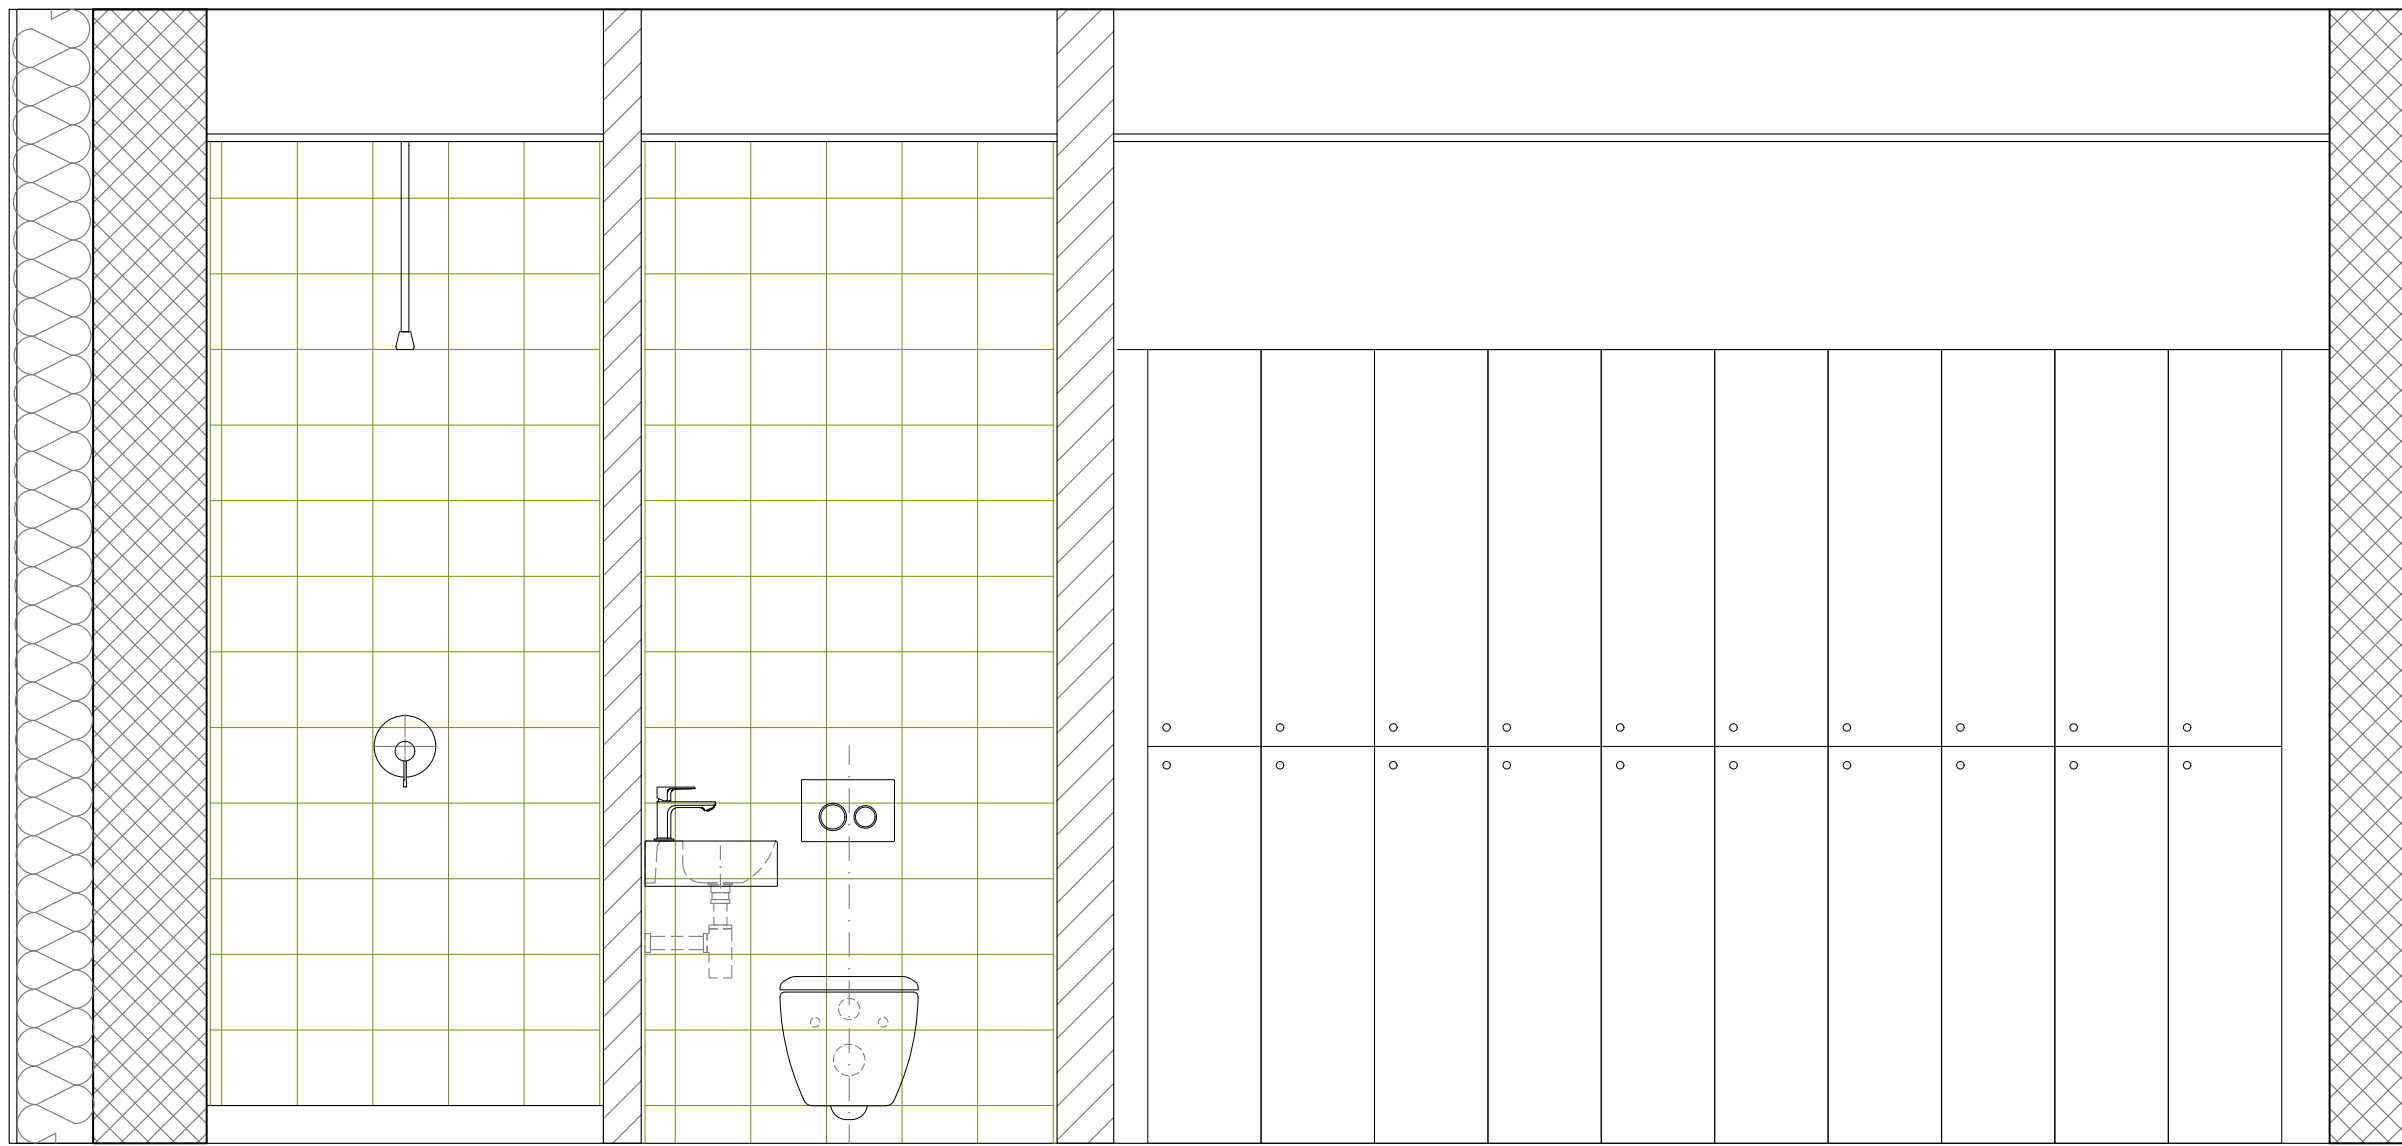


POGLED 2

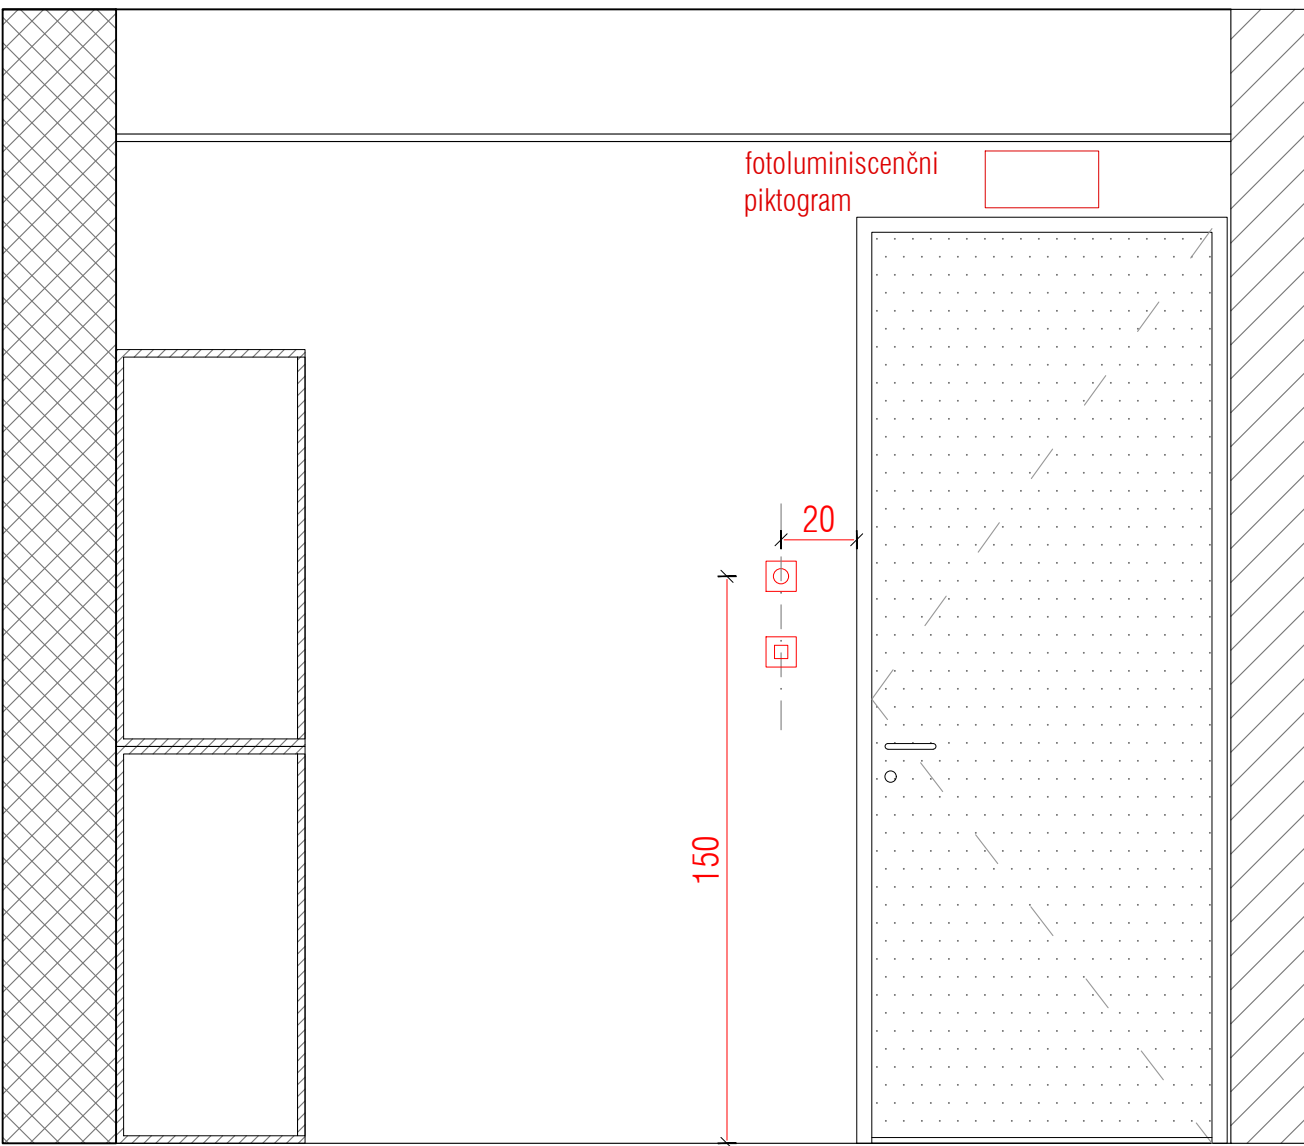


POGLED 3




POGLED 4

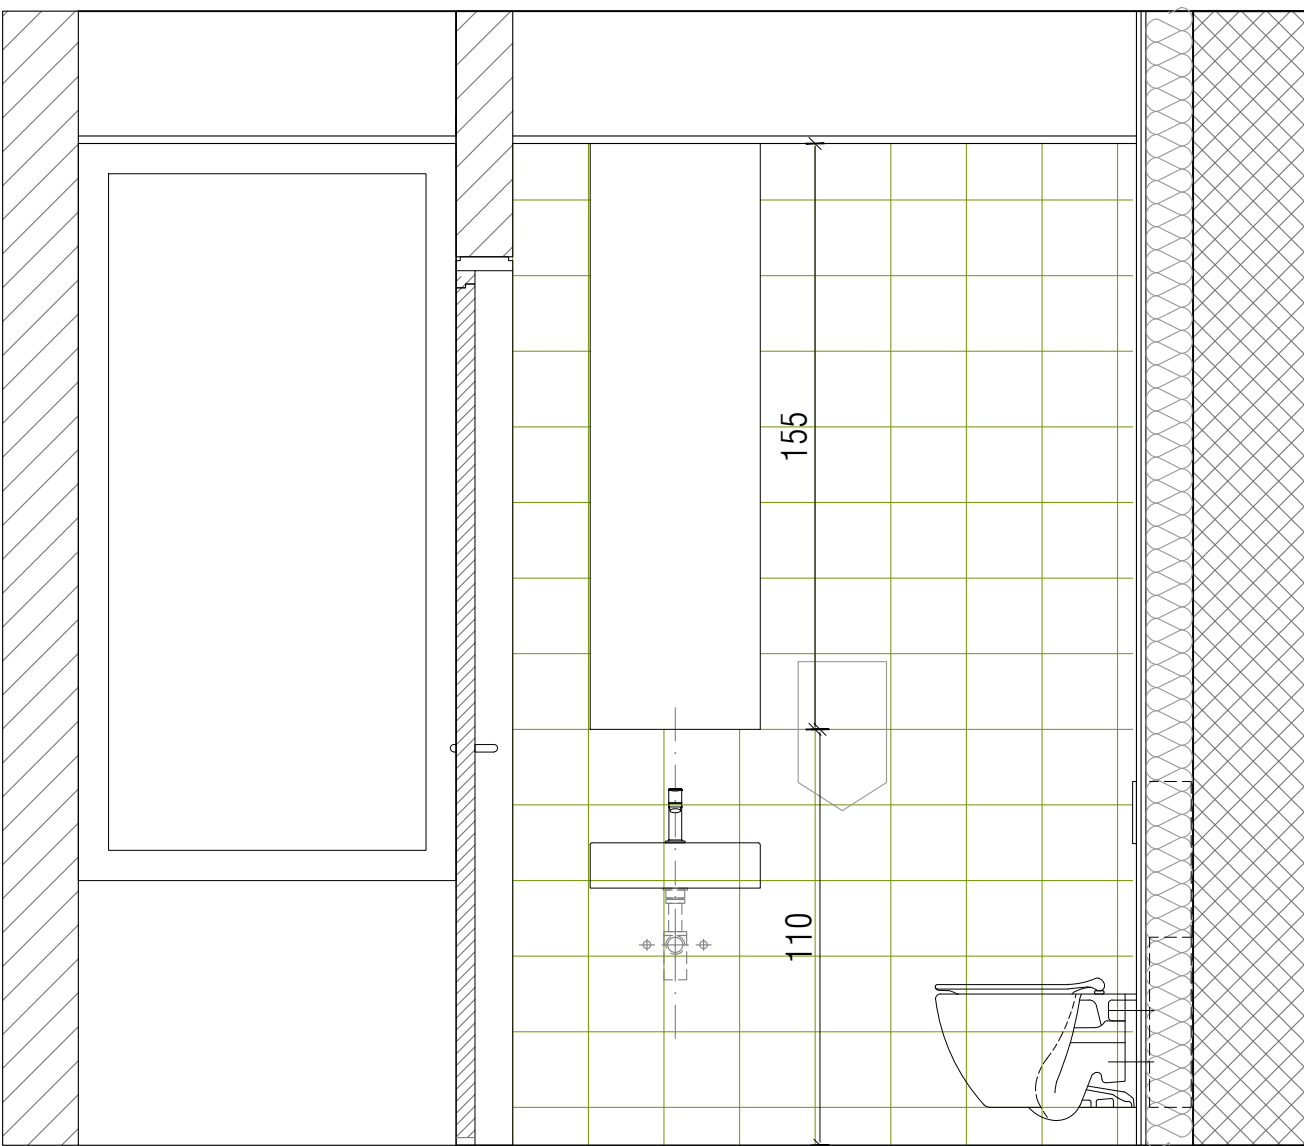


TLORIS

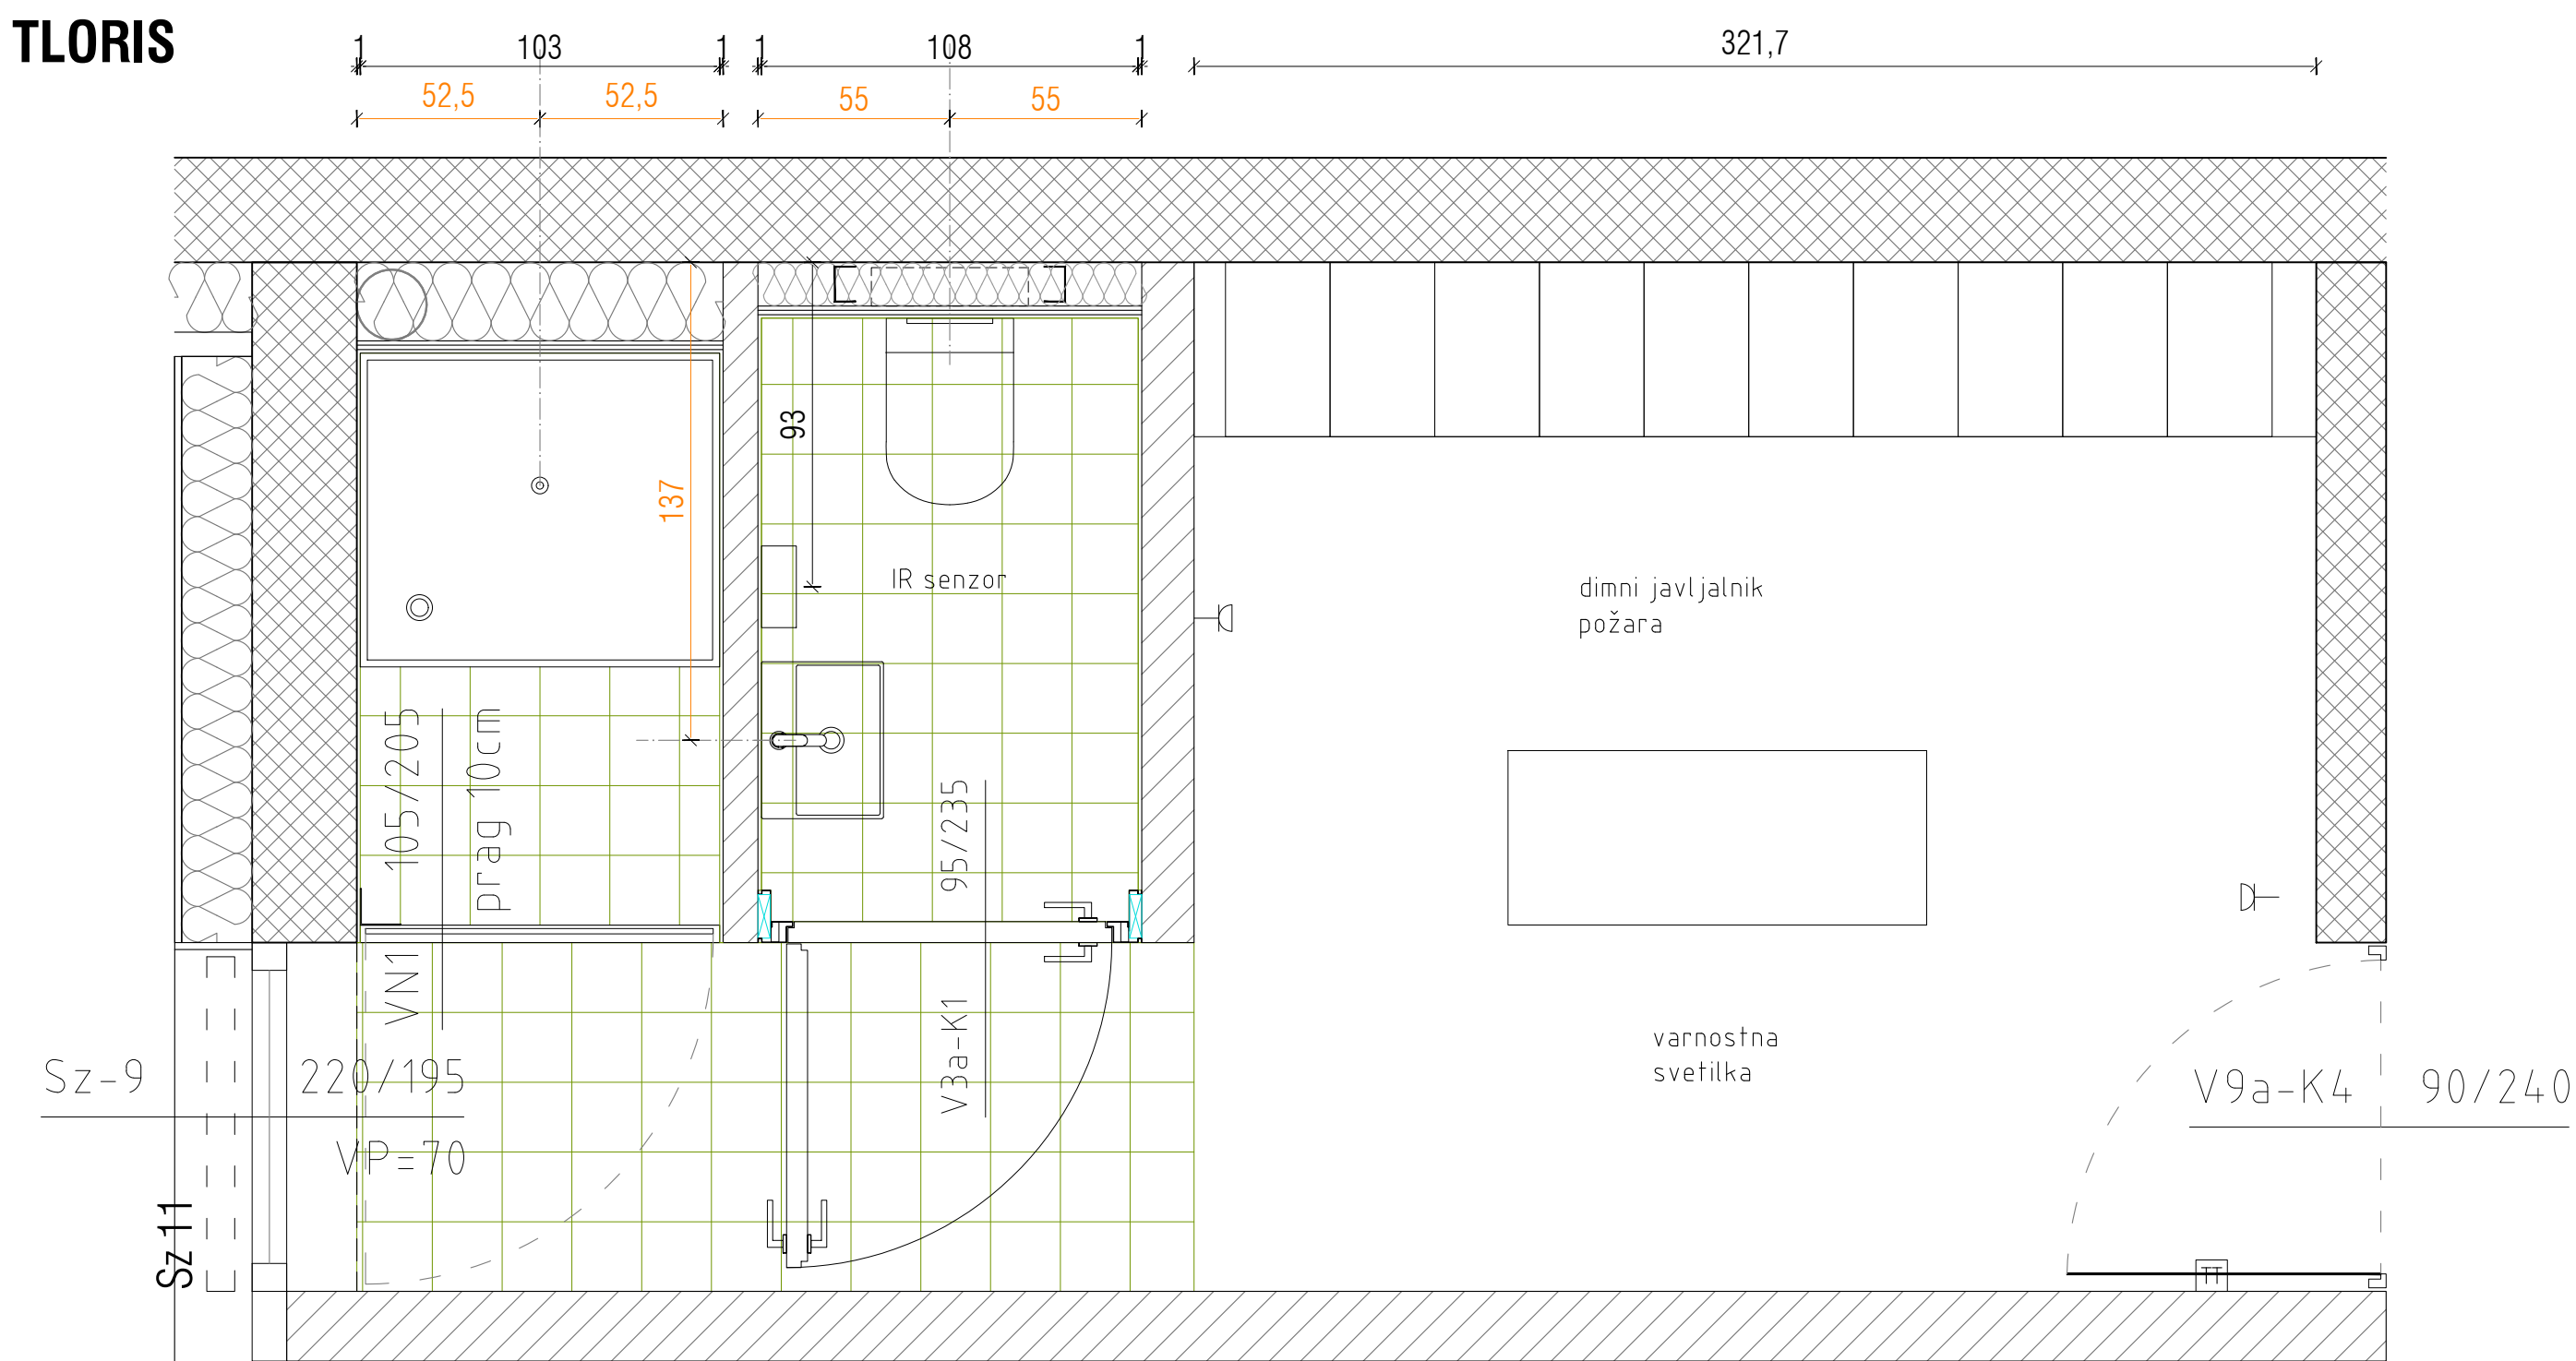

P18 | sanitarije Ž
14.55 m2
brušen beton

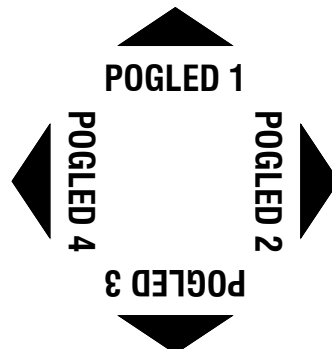

CENTER PLEZALNIH ŠPORTOV LJUBLJANA

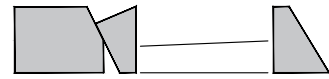

E - SHEME SANITARIJ


OPPOZORILO!

1. vse detajle in izvedbe je potrebno pravilno uskladiti z odgovornim projektantom arhitekture,
2. za vse serijske elemente je potrebno izdelati vzorce, ki jih presojo potrebni odgovorni projektant, nadzor in naročnik,
3. spremembe ali zameneje mora pisno potrditi odgovorni vodja projekta, nadzor in naročnik,
4. vse višine v načrtih so definirane od kote finalnega tiska ± 0,00,
5. podrobnejše podatki o kanalizaciji so razvidni v načrtu strojnih inštalacij in zvanje usodnih,
6. vse prostorske v AB in keramičnih konstrukcijah je potrebno pred izvedbo kontrolirati z načrtom inštalacij in morebitna neskladja uskladiti z odgovornim projektantom.

± 0,00 kote finalnega tiska

± 0,00 oznaka sestave konstrukcije

± 0,00 oznaka višine v tlorisu

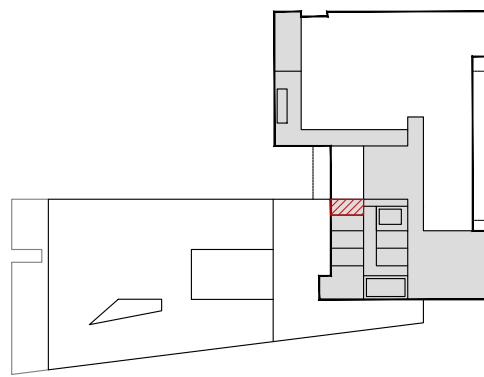

projekant KONTRA arhitekti d.o.o.,
Grušnikova ulica 23, SI-1000 Ljubljana,
www.kontra.si / info@kontra.si

naročnik Mestna občina Ljubljana
Mestni trg 1
1000 Ljubljana

vrsta gradnje novogradnja

vrsta načrta 1 - NAČRT ARHITEKTURE
odgovorni vodja projekta Maja Gregorič, univ.dipl.inž.arh.
ZAPS PA 1222
odgovorni projektant Miha Kajžarič, univ.dipl.inž.arh.
ZAPS PA 0860

projekanti Tina Kavčič, mag.inž.arh.,
Spela Kranjčec, mag.inž.arh.

način objekta / gradnje

CENTER PLEZALNIH ŠPORTOV LJUBLJANA

risba

loza

ŠAB N1 08 - SANITARIE ZAPOSLENI Ž PZI

Številka projekta 190/23 merno 1:20

Številka načrta 190/23-A datum 20.5.2025



spremembe

Številka lista 9.8




POGLED 1



POGLED 2

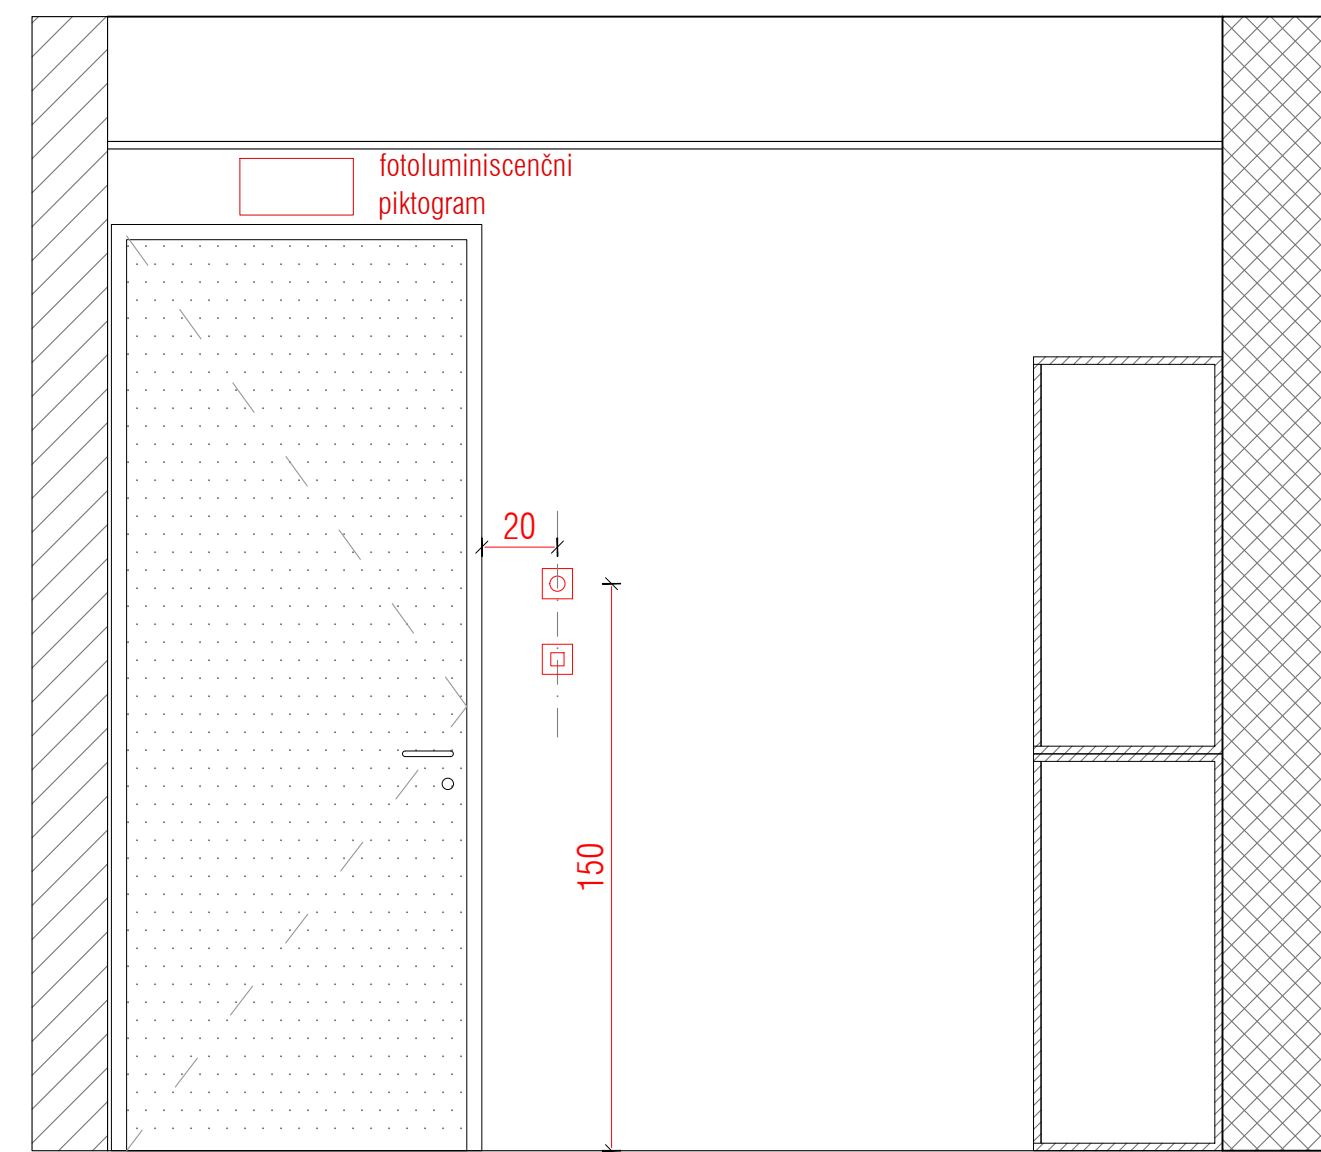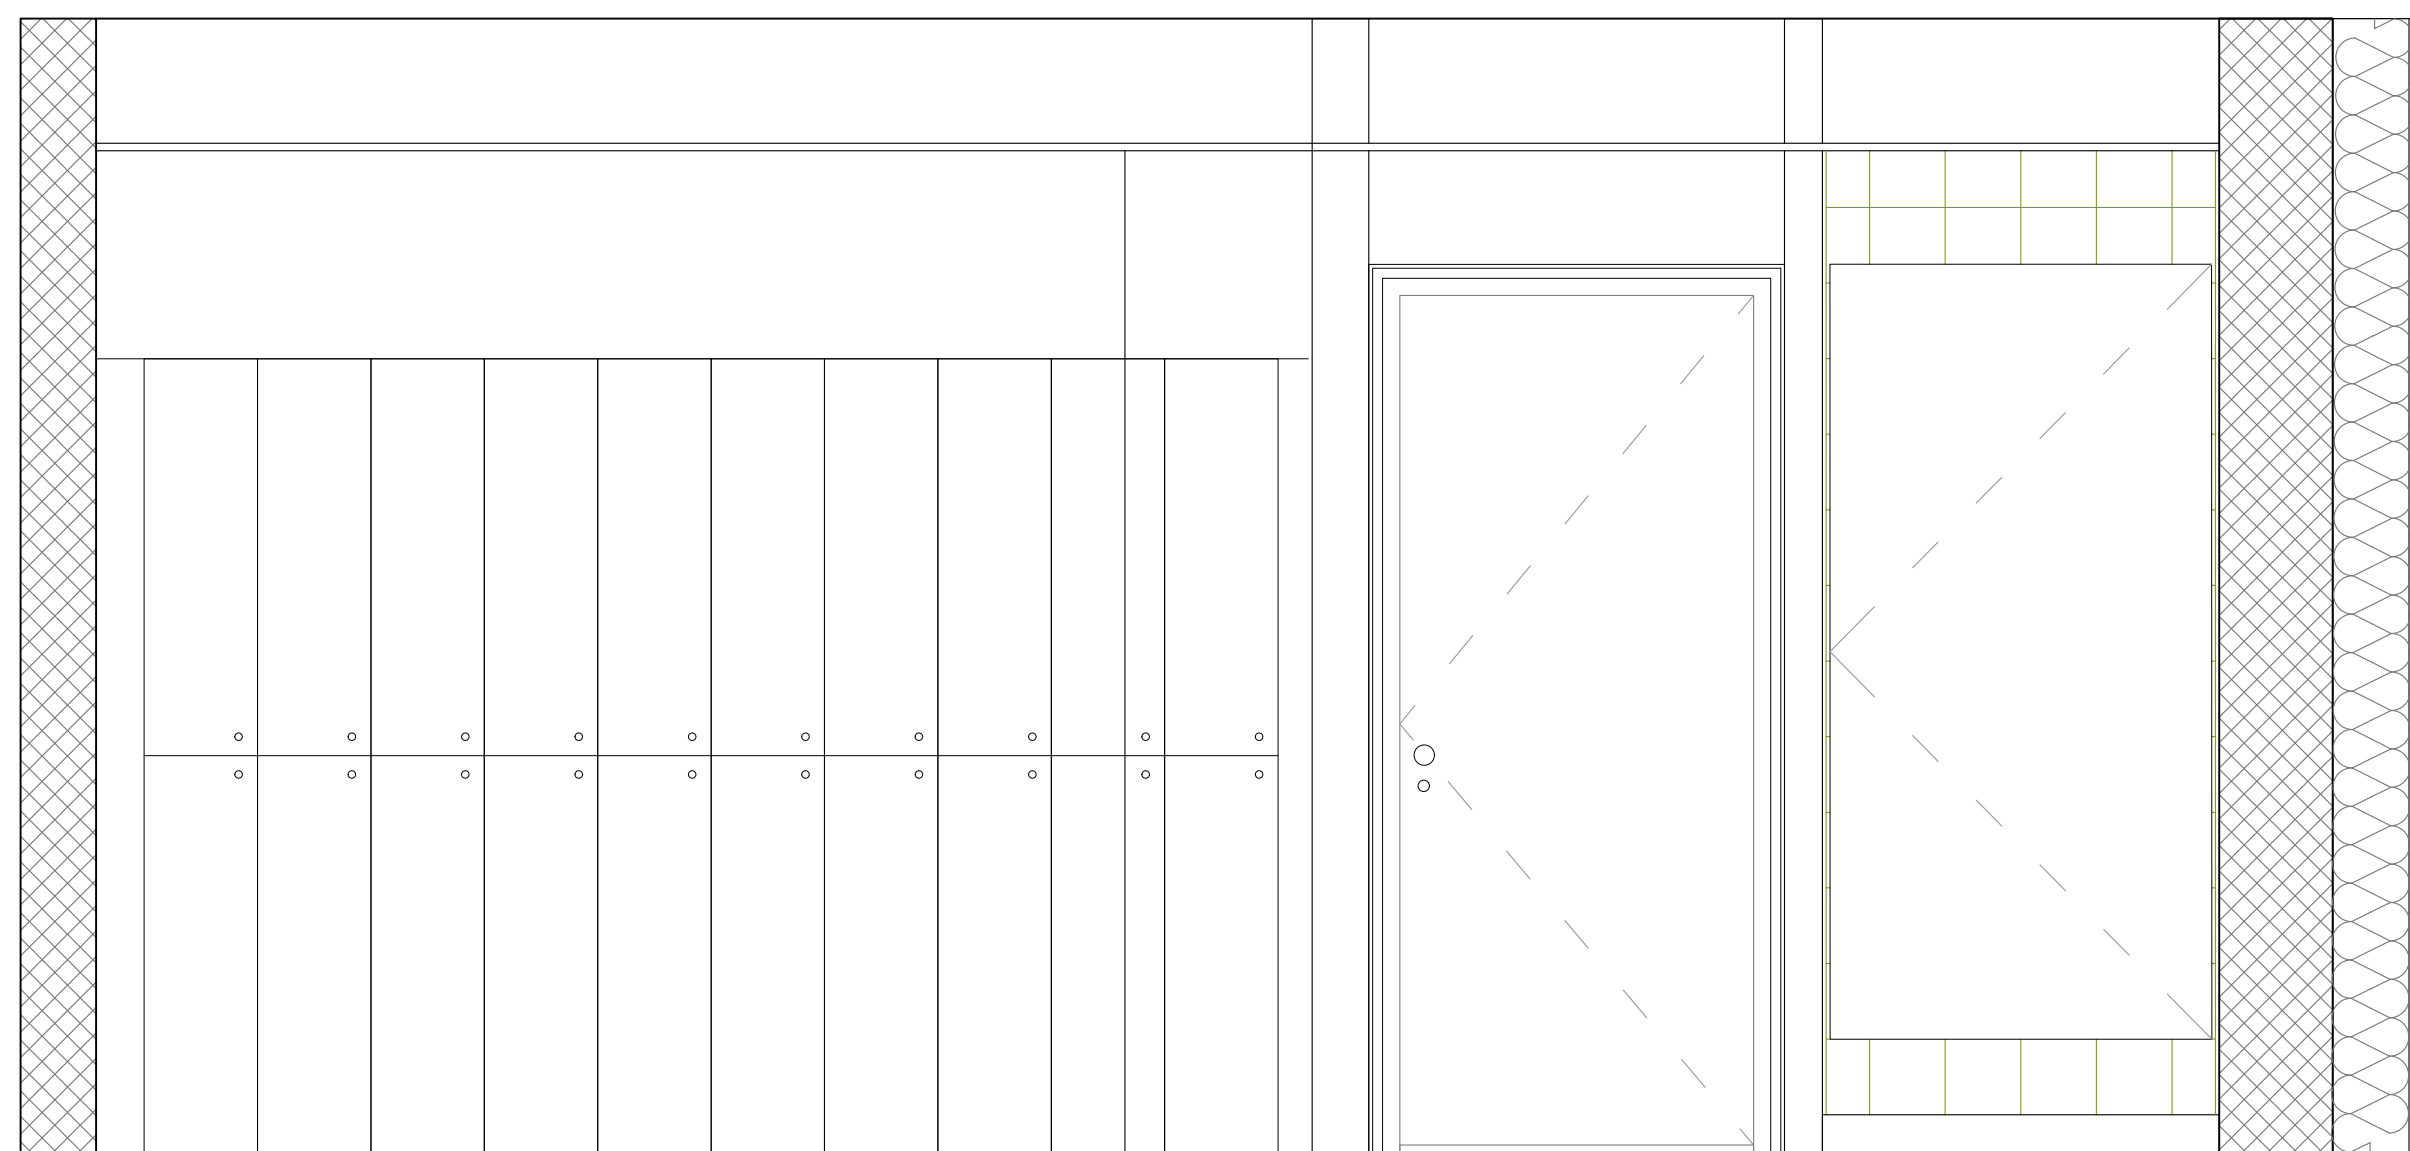**POGLED 3**

POGLED 4

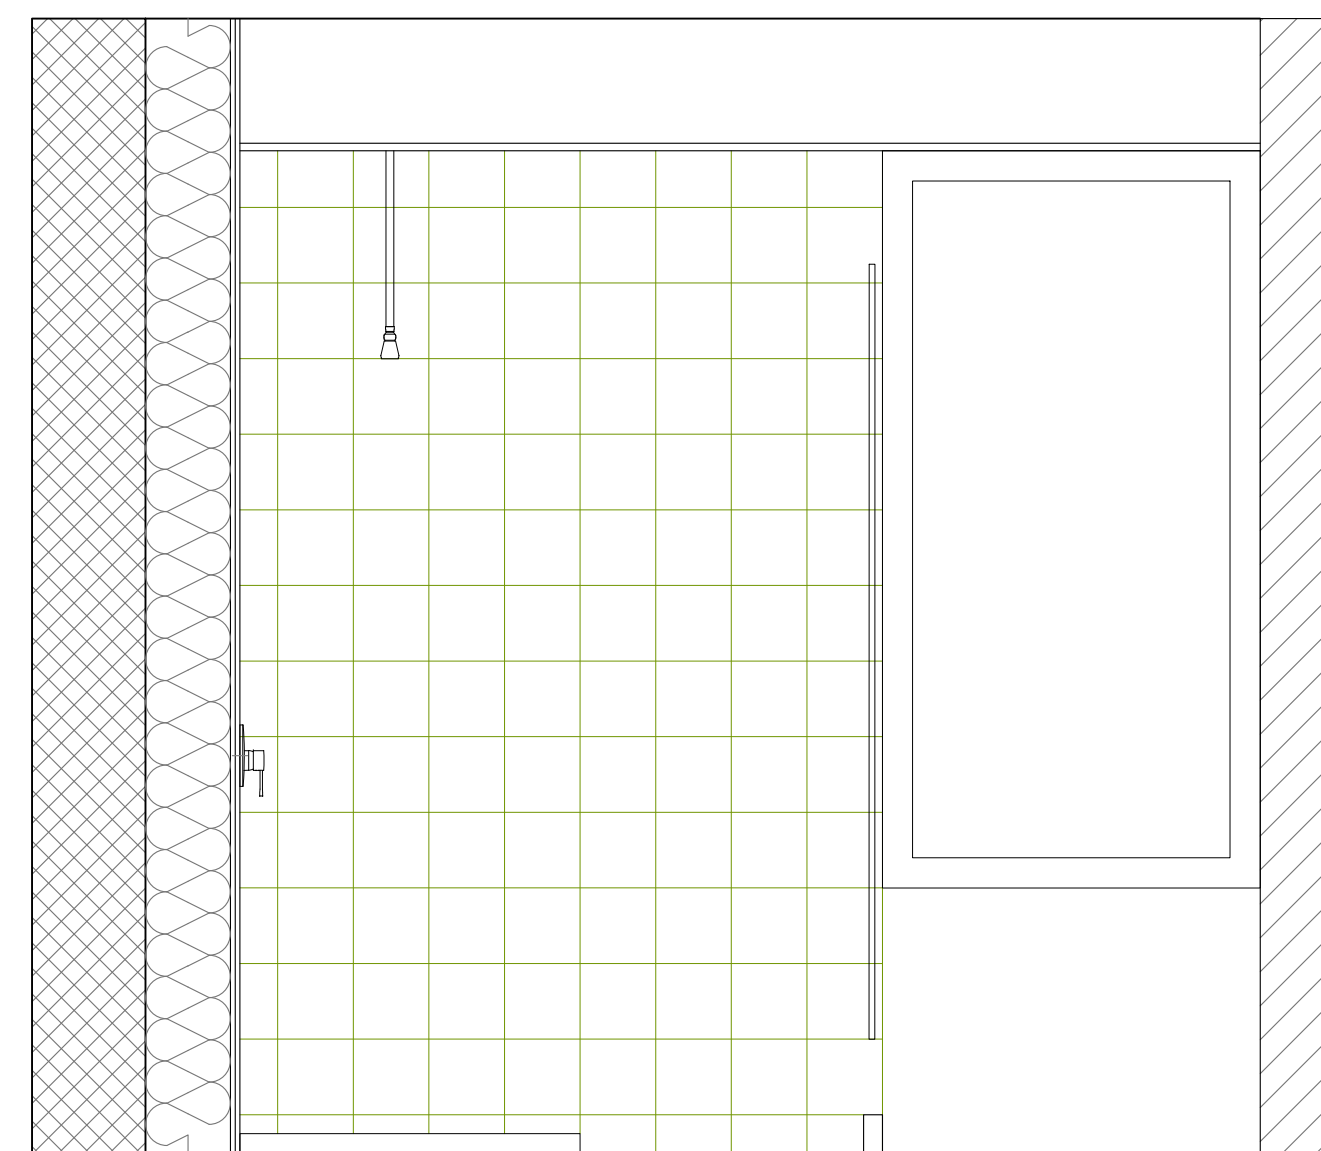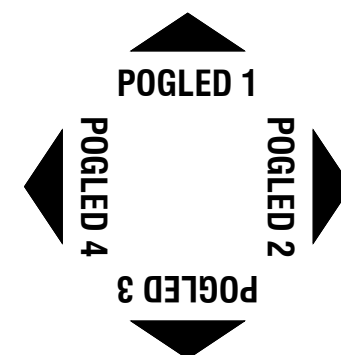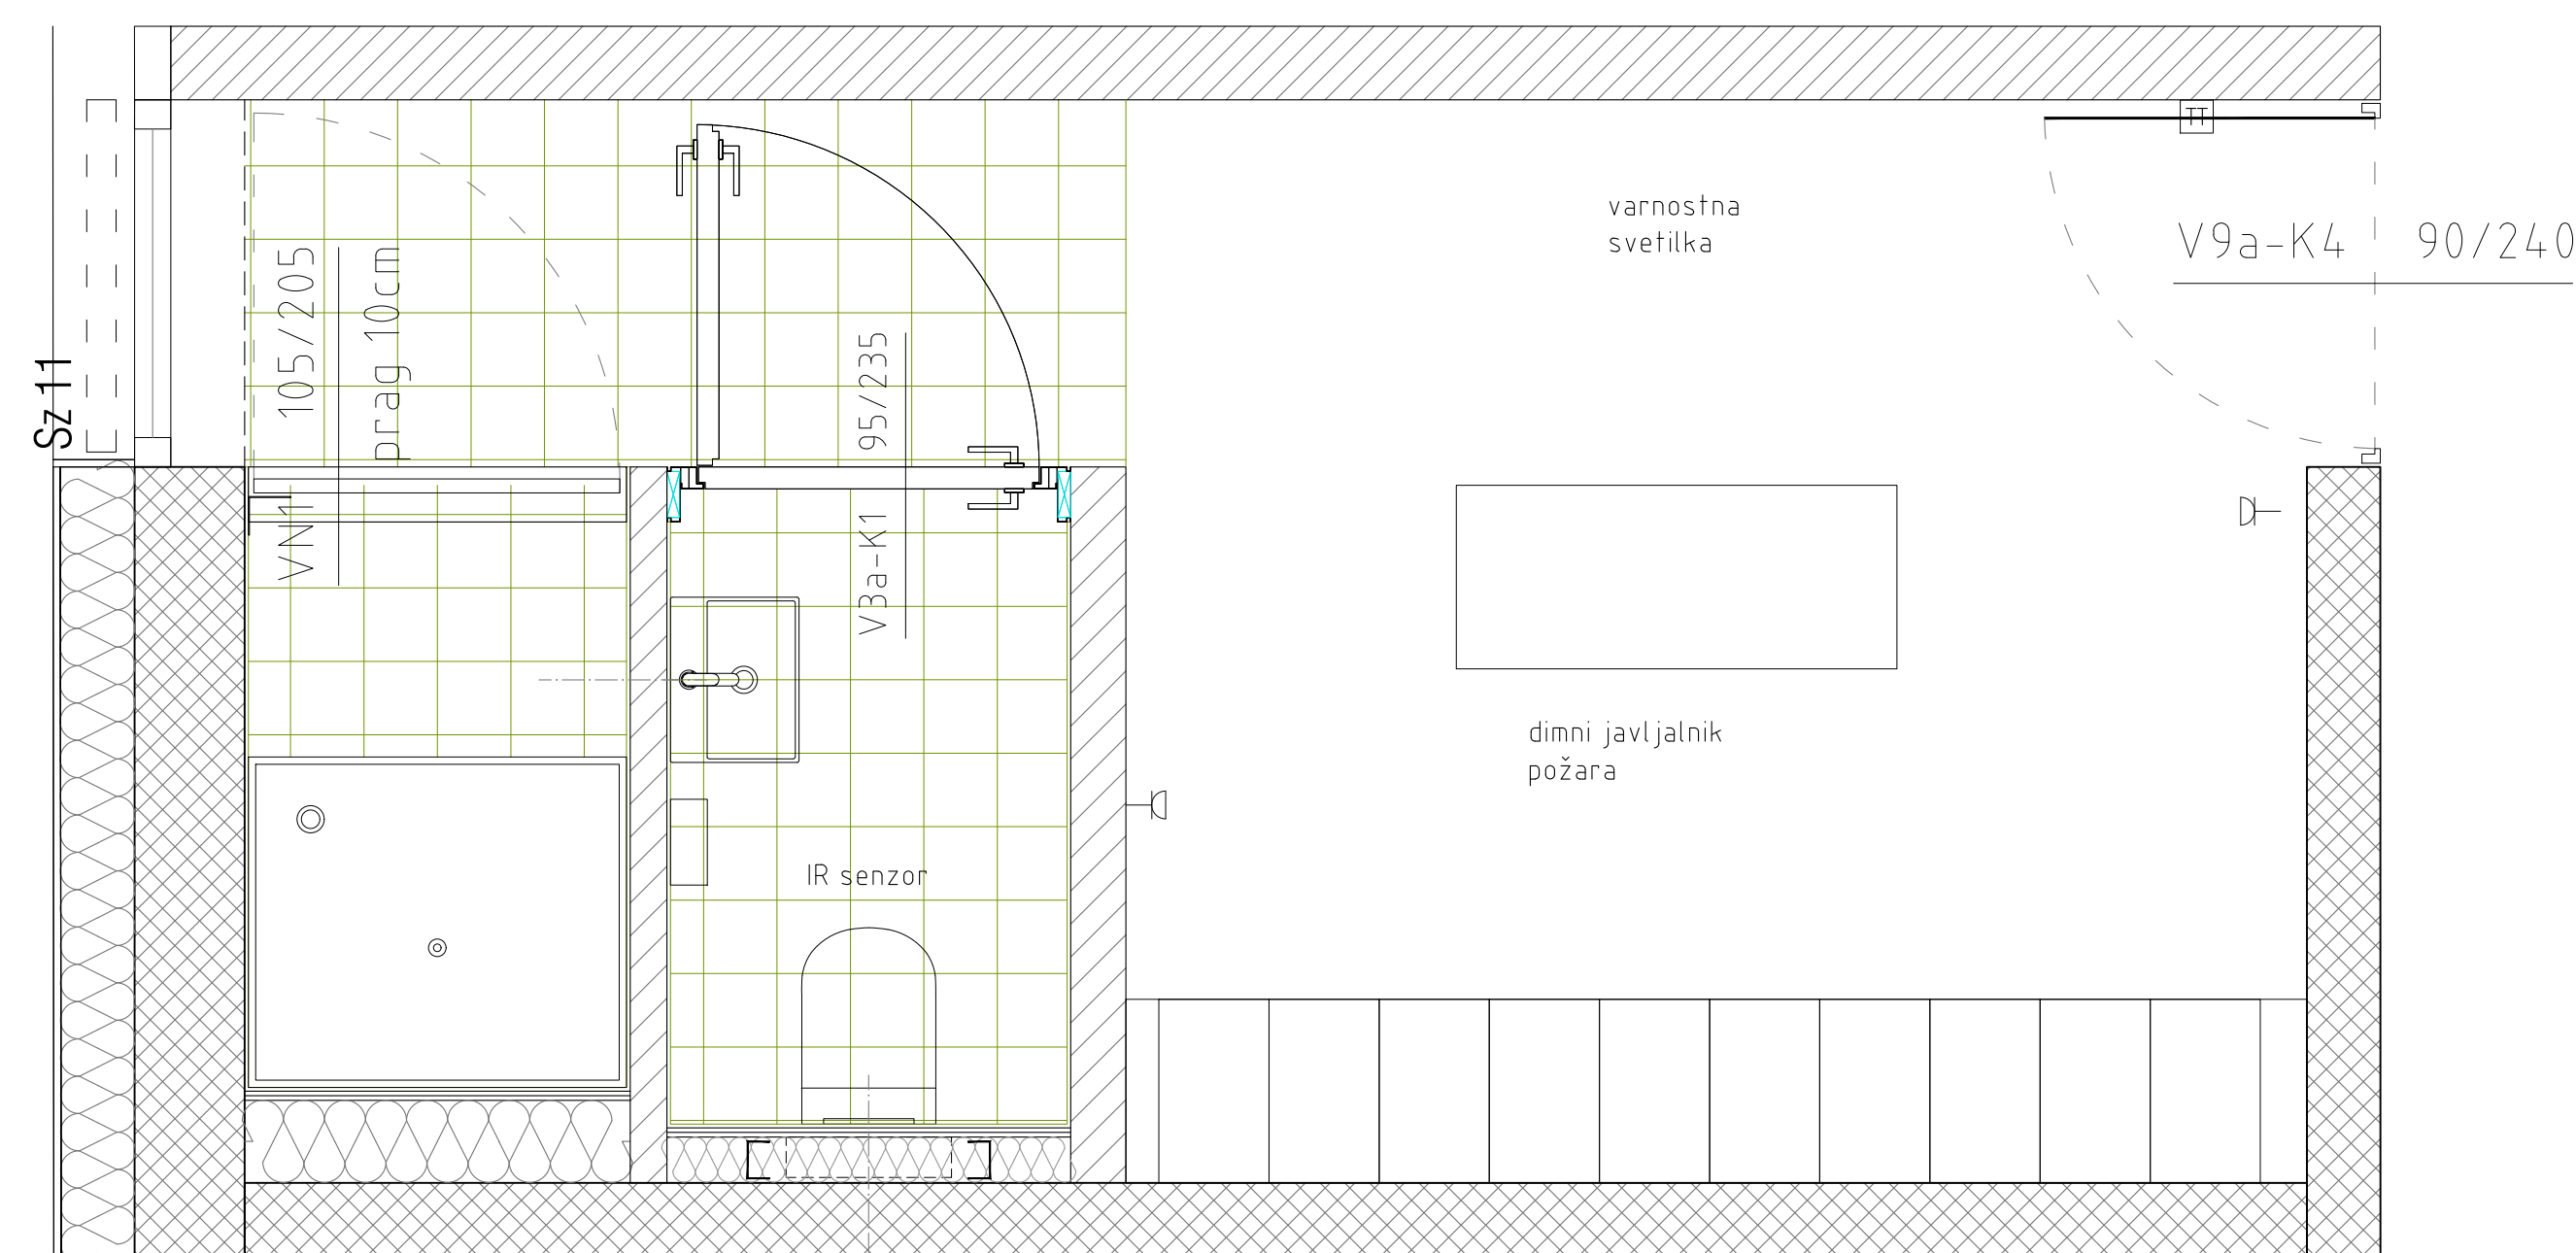**TLORIS**

E - SCHEM SANITARIJ


OPOZORILO!

1. vse detalje in izvedbe je potrebno pravilnostno uskladi z odgovori na projekcijskem arhitekturi, za vse serijske elemente je potrebno izdelati vzorce, ki jih pisno potrdi odgovorni projektant, nadzor in naročnik,
2. spremembe ali zamenjave mora pisno potrditi odgovorni vodja projekta, nadzor in naročnik,
3. vse vršine v načrtu so definirane od kote finalnega izhoda $\pm 0,00$,
4. podrobnejše podatki o kanalizaciji so razvidni v natrtni strojni arhitekturi in znanje ureditve,
5. vse preboje v AB in lesenih konstrukcijah je potrebno pred izvedbo kontrolirati z nadzornim inšpektorjem in morebitna neskladja uskladi z odgovornim projektantom,

 $\sqrt{+ 3.26}$ kota finalnega tlaka

_____Zak 1_____ oznaka sestave konstrukcij

 kota finalnega tlaka
 zg. kota plošče

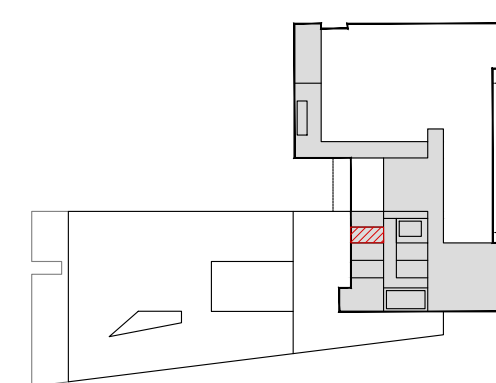

kontrahitekt
kontekstualne rešitve v arhitekturi

projektant: KONTRA arhitekti d.o.o.,
Grušnovno nabrežje 23, SI-1000 Ljubljana
www.kontra.si / info@kontra.si

naročnik Mestna občina Ljubljana
Mestni trg 1
1000 Ljubljana

vrsta gradnje	nowogradnja
---------------	-------------

vrsta načrta	1 - NAČRT ARHITEKTURNE
odgovorni vodja	Moica Grosperški, univ.dipl.inž.arh.

projekta ZAPS PA 1222
odgovorni projektant: Miha Kajželi, univ.dipl.inž.a.
ZAPS PA 0860

projektanti Tina Kavčič, mag.inž.arh.,
Špela Kranjec, mag.inž.arh.

naziv objekta / gradnje

CENTER PLEZALNIH ŠPORTOV LJUBLJANA

riebe

SA9





N1 07 - SANITARIJE ZAPOSLENI M

Številka projekta	190/23	merilo
-------------------	--------	--------



Številka načrta	190/23-A	datum
-----------------	----------	-------

entomemb


Številka lis

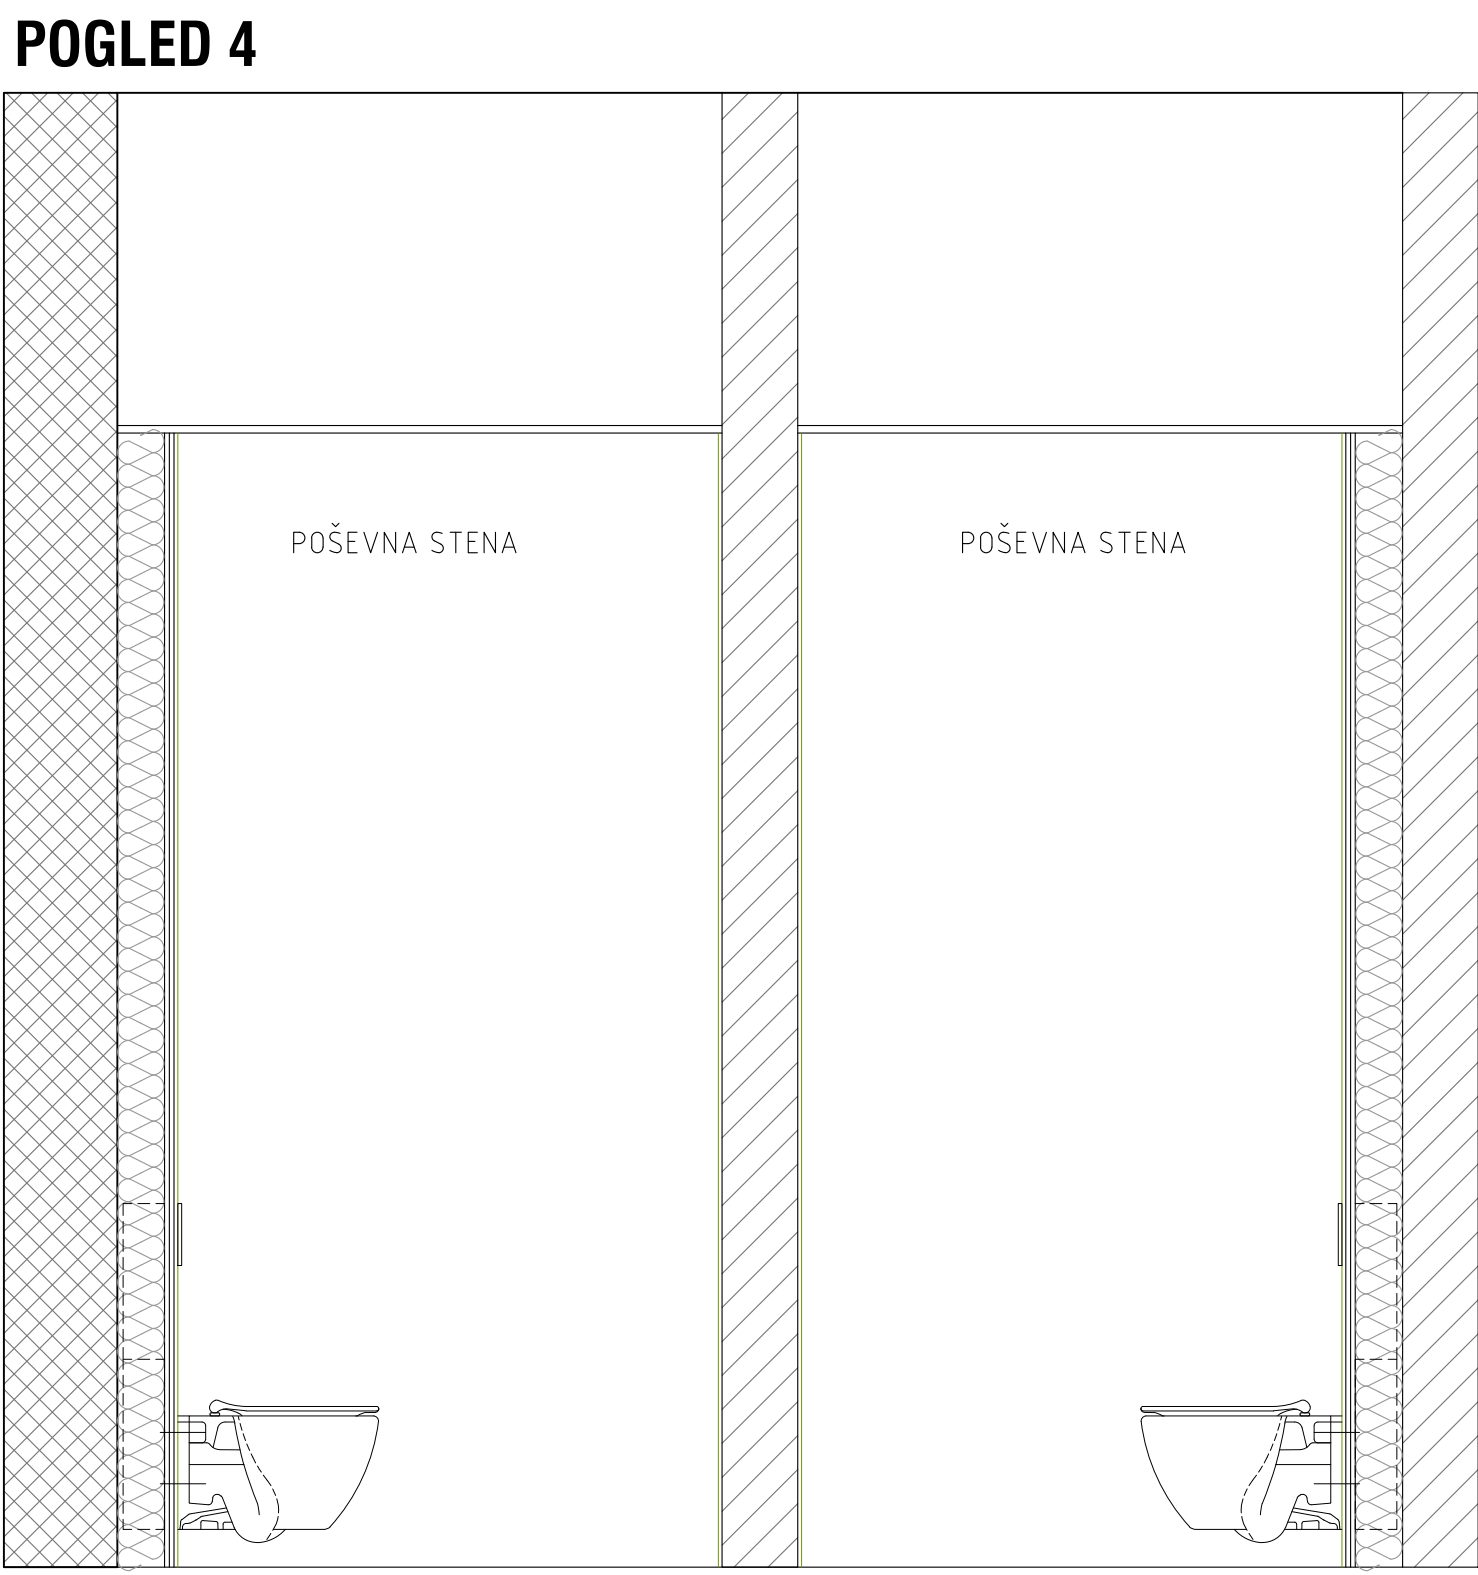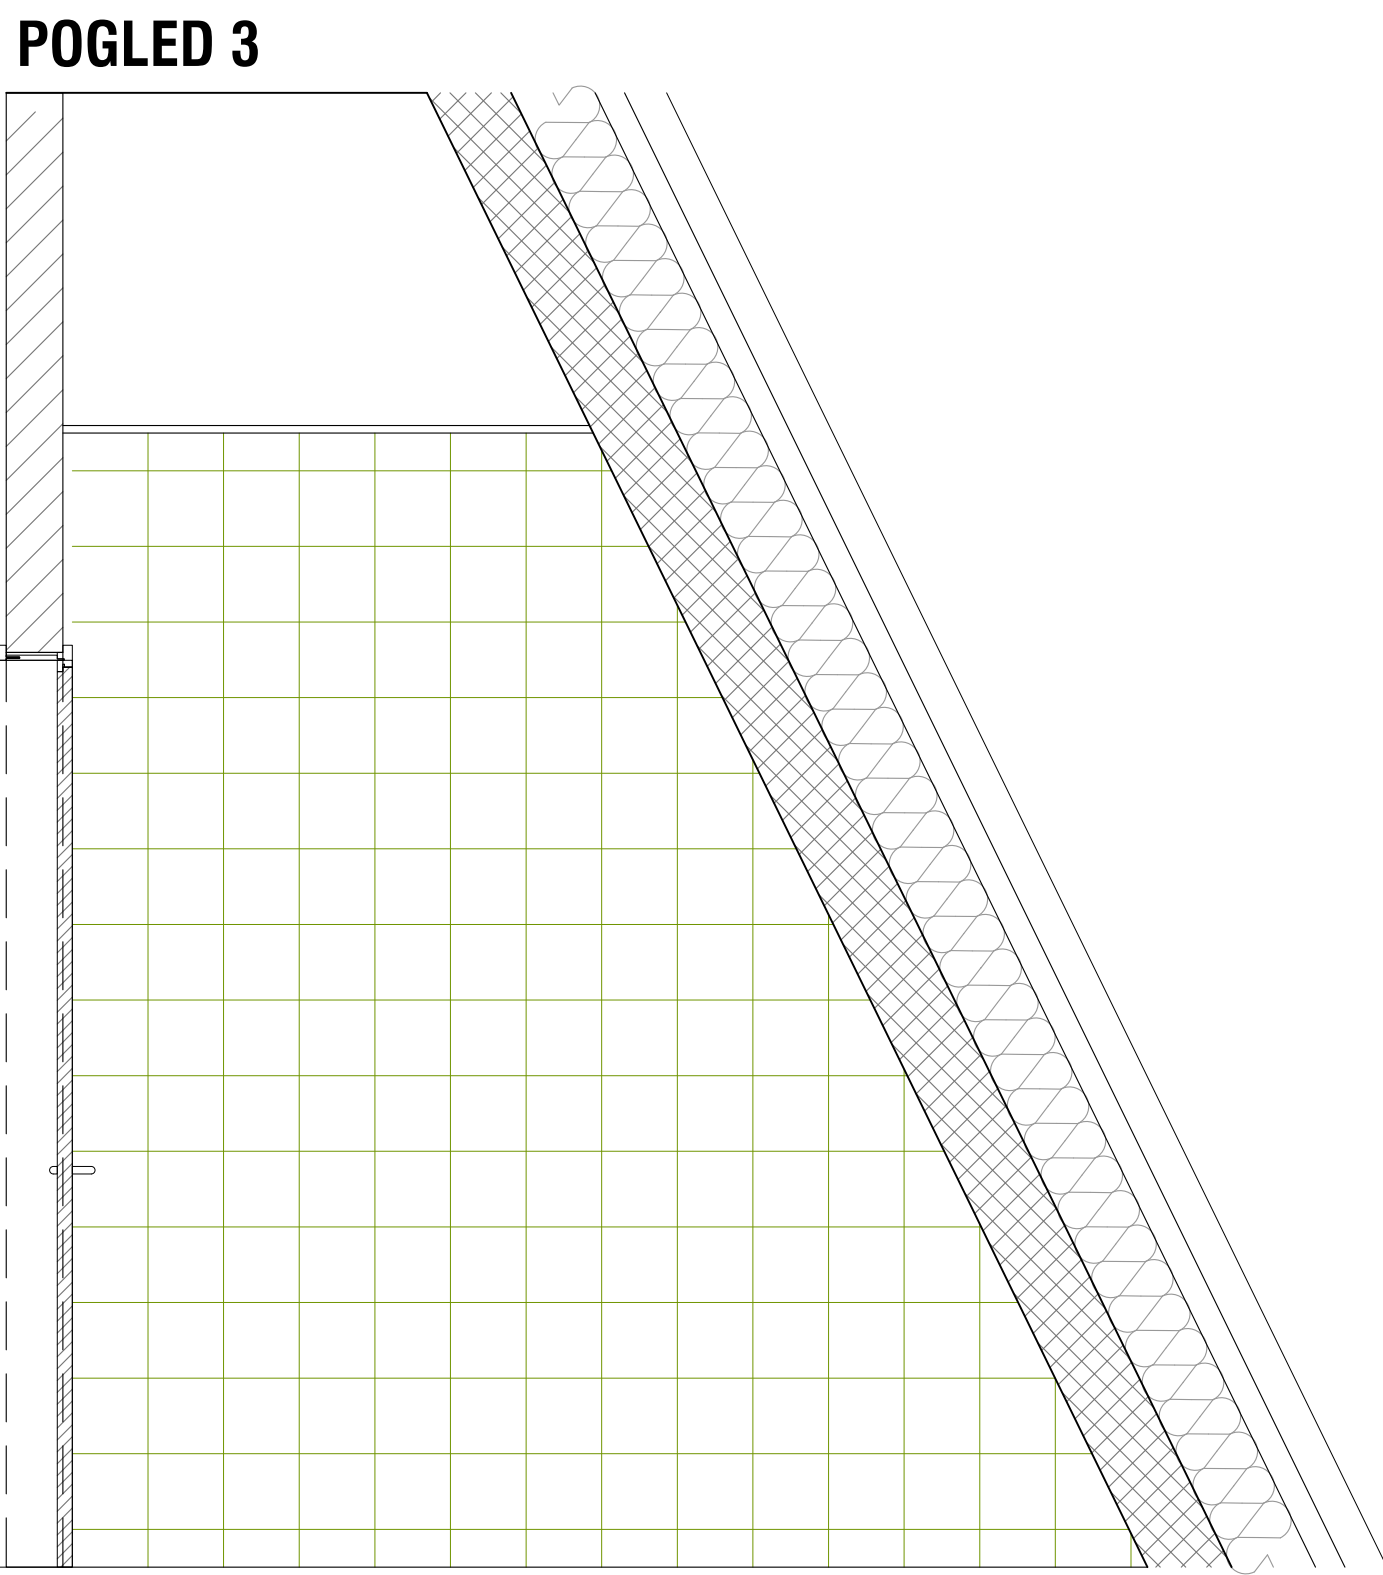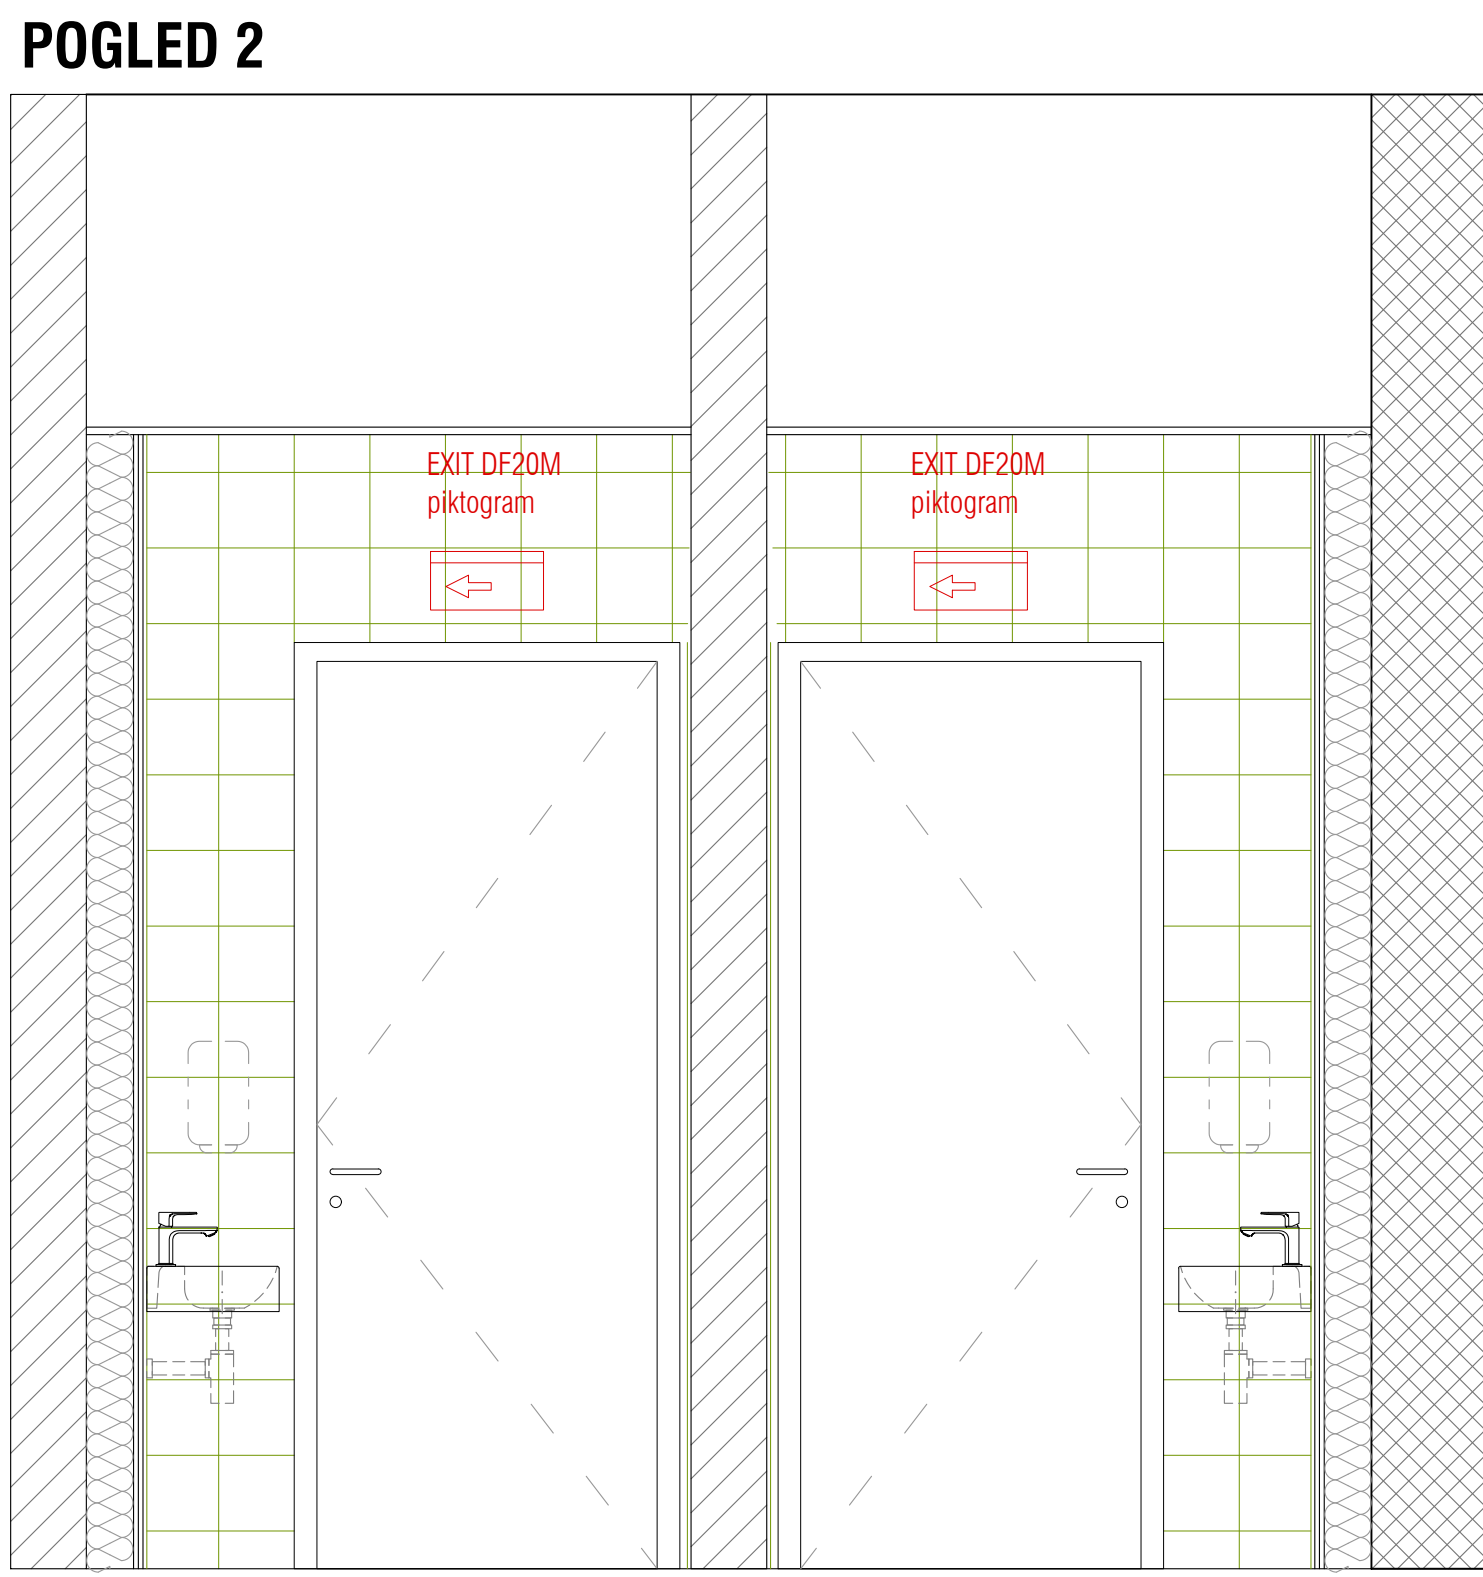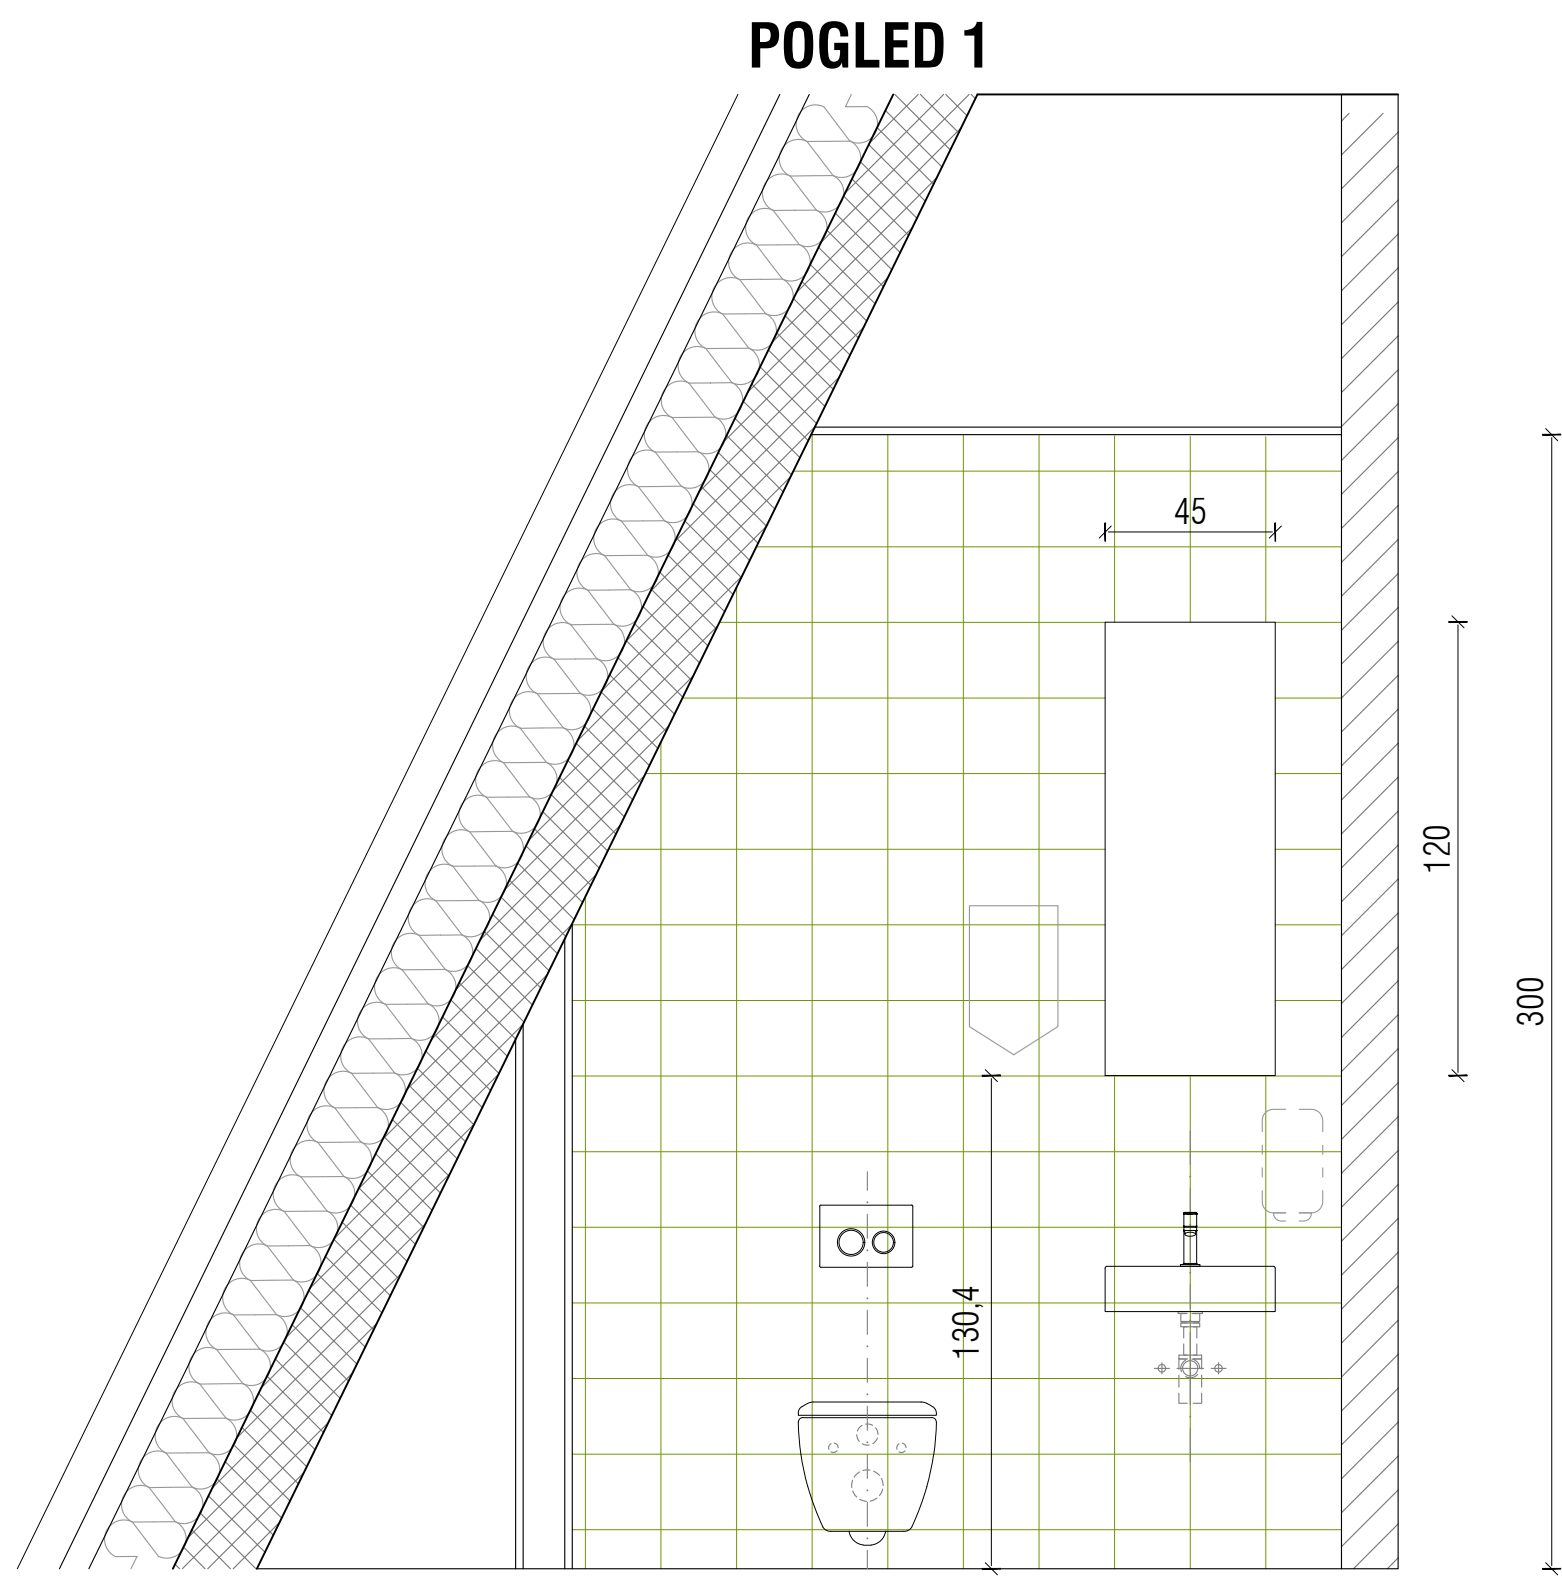

TLORIS

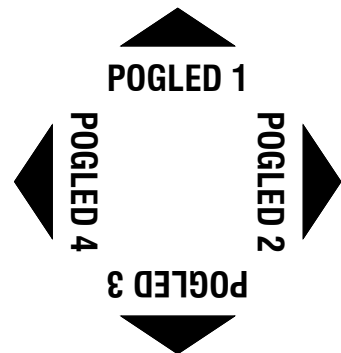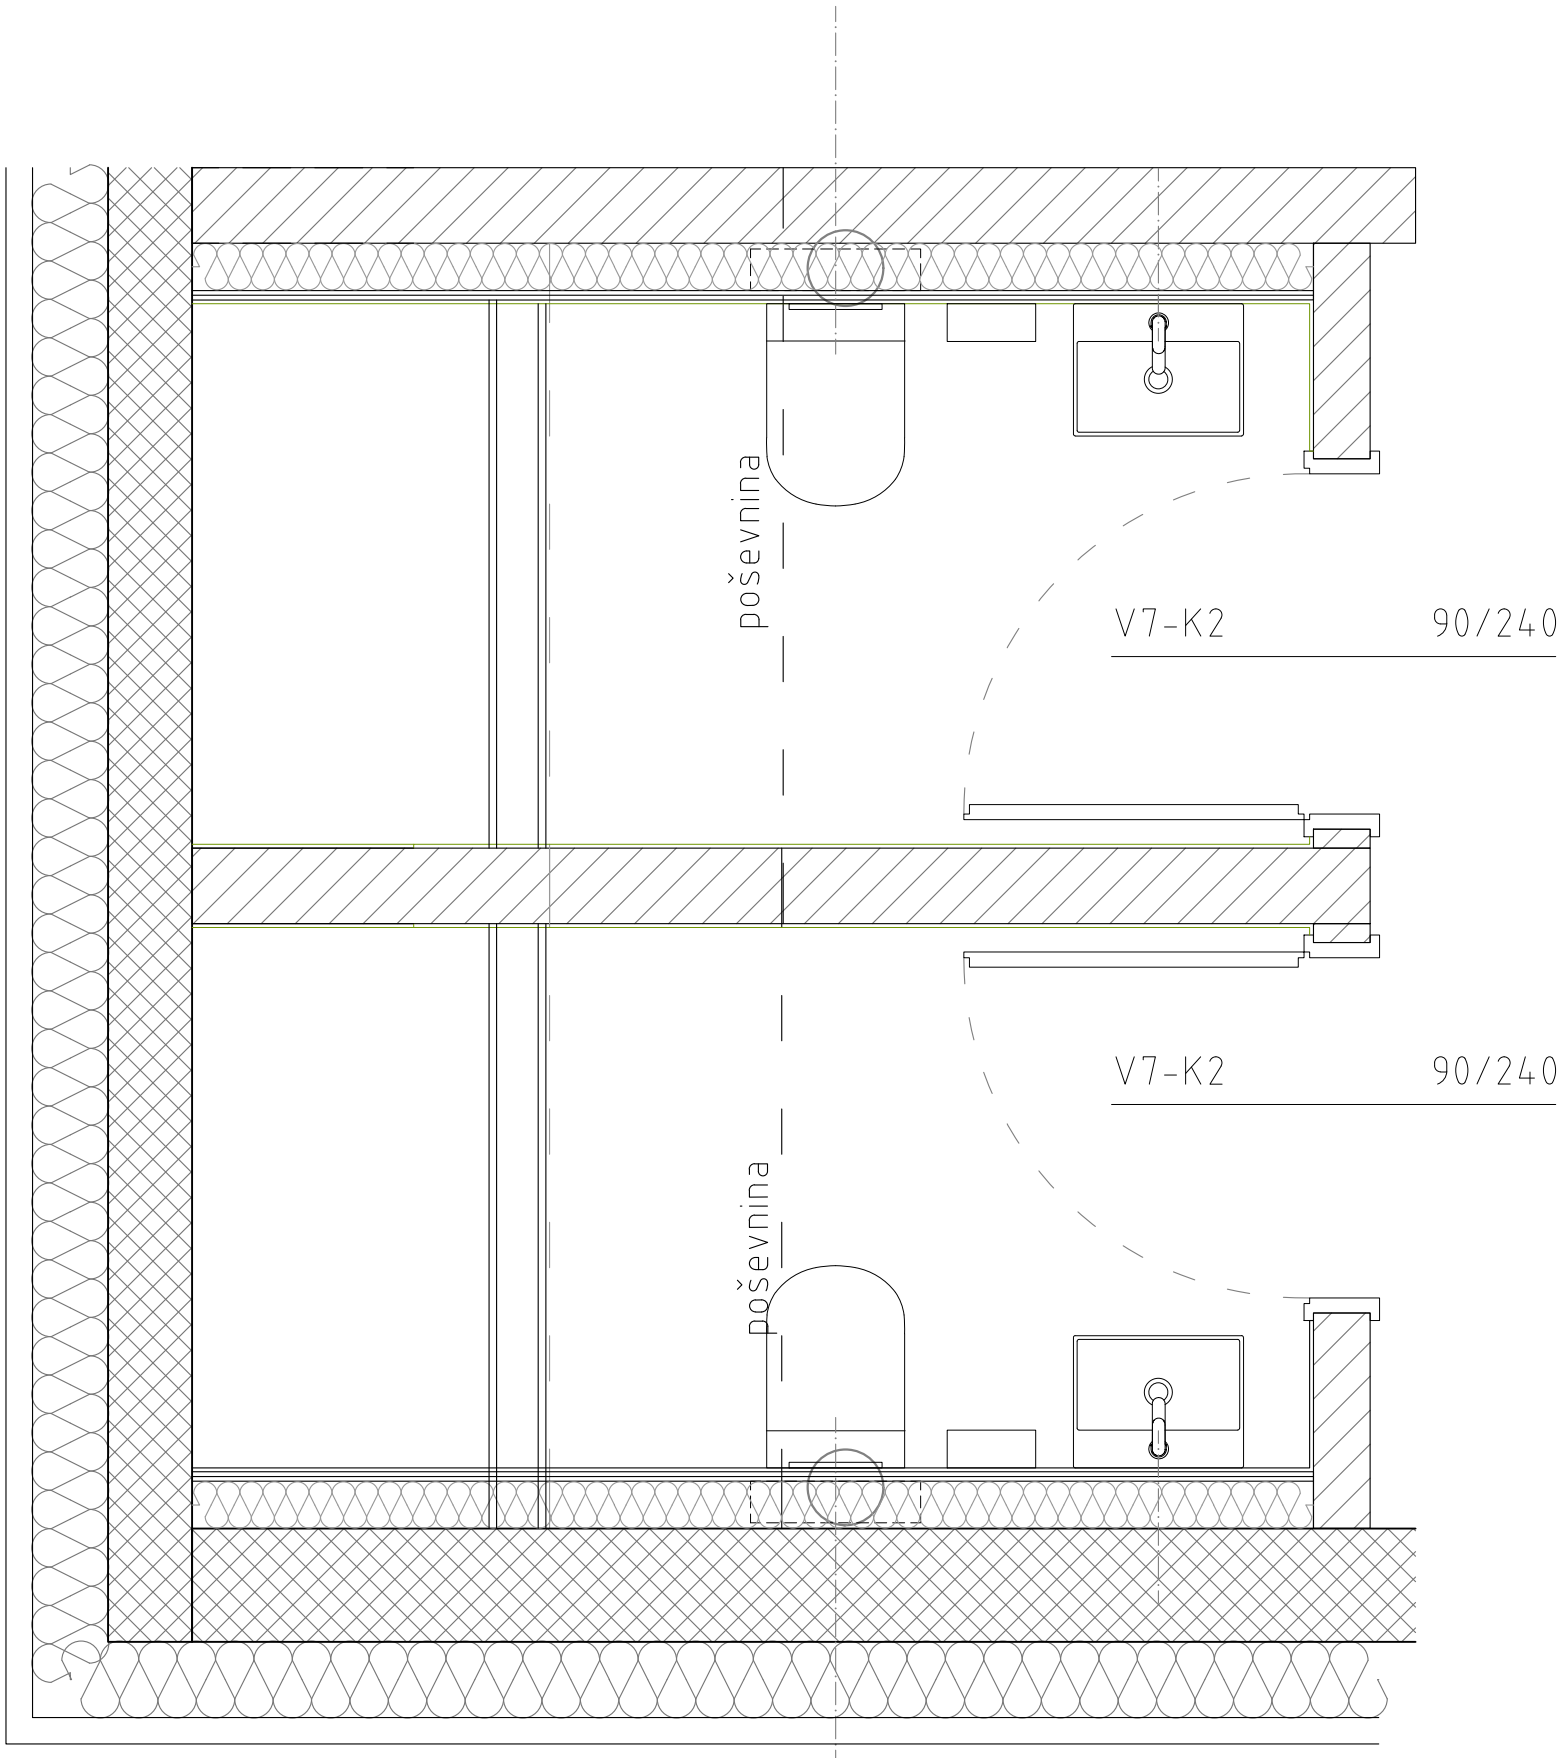

CENTER PLEZALNIH ŠPORTOV LJUBLJANA

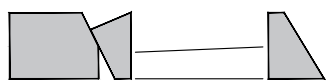

E - SCHEME SANITARIJ

OPOMENI:


- vse detaje in izvedbe je potrebno pravilno uskladiti z odgovornim projektantom arhitekture,
- za vse serijske elemente je potrebno izdelati vzorce. Vsi jih pisno potrdi odgovorni projektant, nadzor in naročnik,
- spremembe ali zamenjave mora pisno potrditi odgovorni vodja projekta, nadzor in naročnik,
- vse višine v načrtih so definirane od kota finalnega tla = 0.00,
- potrebnejši podatki o kanalizaciji so razvidni v načrtu stropnih instalacij in zunanjih ureditev,
- vse preboje v AB in lesenih konstrukcijah je potrebno pred izvedbo kontrolirati z načrtom instalacij in morebitna neskladja uskladiti z odgovornim projektantom.

± 0.00 kota finalnega tla







2x1 oznaka sestave konstrukcije

↑ kota finalnega tla




↑ kota finalnega tla

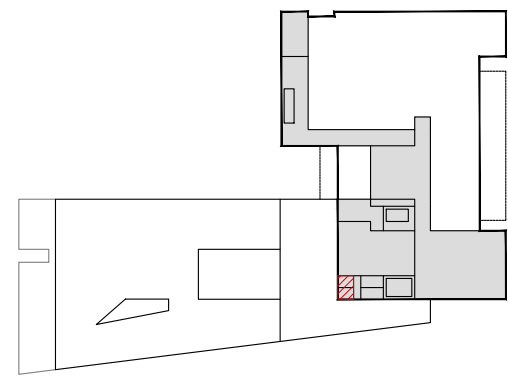

projektant	KONTRA arhitekti d.o.o. Grušdovo nabrežje 23, SI-1000 Ljubljana, www.kontra.si / info@kontra.si	naziv objekta / gradnje	CENTER PLEZALNIH ŠPORTOV LJUBLJANA
naročnik	Mestna občina Ljubljana Mestni trg 1 1000 Ljubljana	riša	faz
vrsta gradnje	novogradnja	SA10	
vrsta načrta	1 - NAČRT ARHITEKTURE	N2 05 - SANITARJE Ž in M, 2. nadstropje	PZI
odgovorni vodja projekta	Maja Gregorič, univ.dipl.inž.arh. ZAFS PA 1222	številka projekta	190/23
odgovorni projektant	Miha Kojan, univ.dipl.inž.arh. ZAFS PA 0861	številka načrta	190/23-A
projektant	Tina Kavčič, mag.inž.arh. Špela Kranjec, mag.inž.arh.	datum	20.5.2025
		spremembe	
		številka lista	9.10

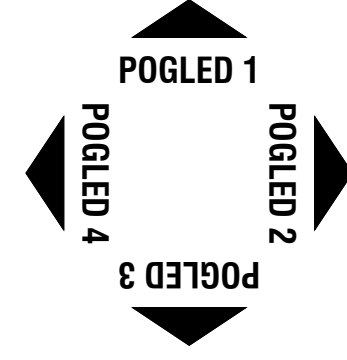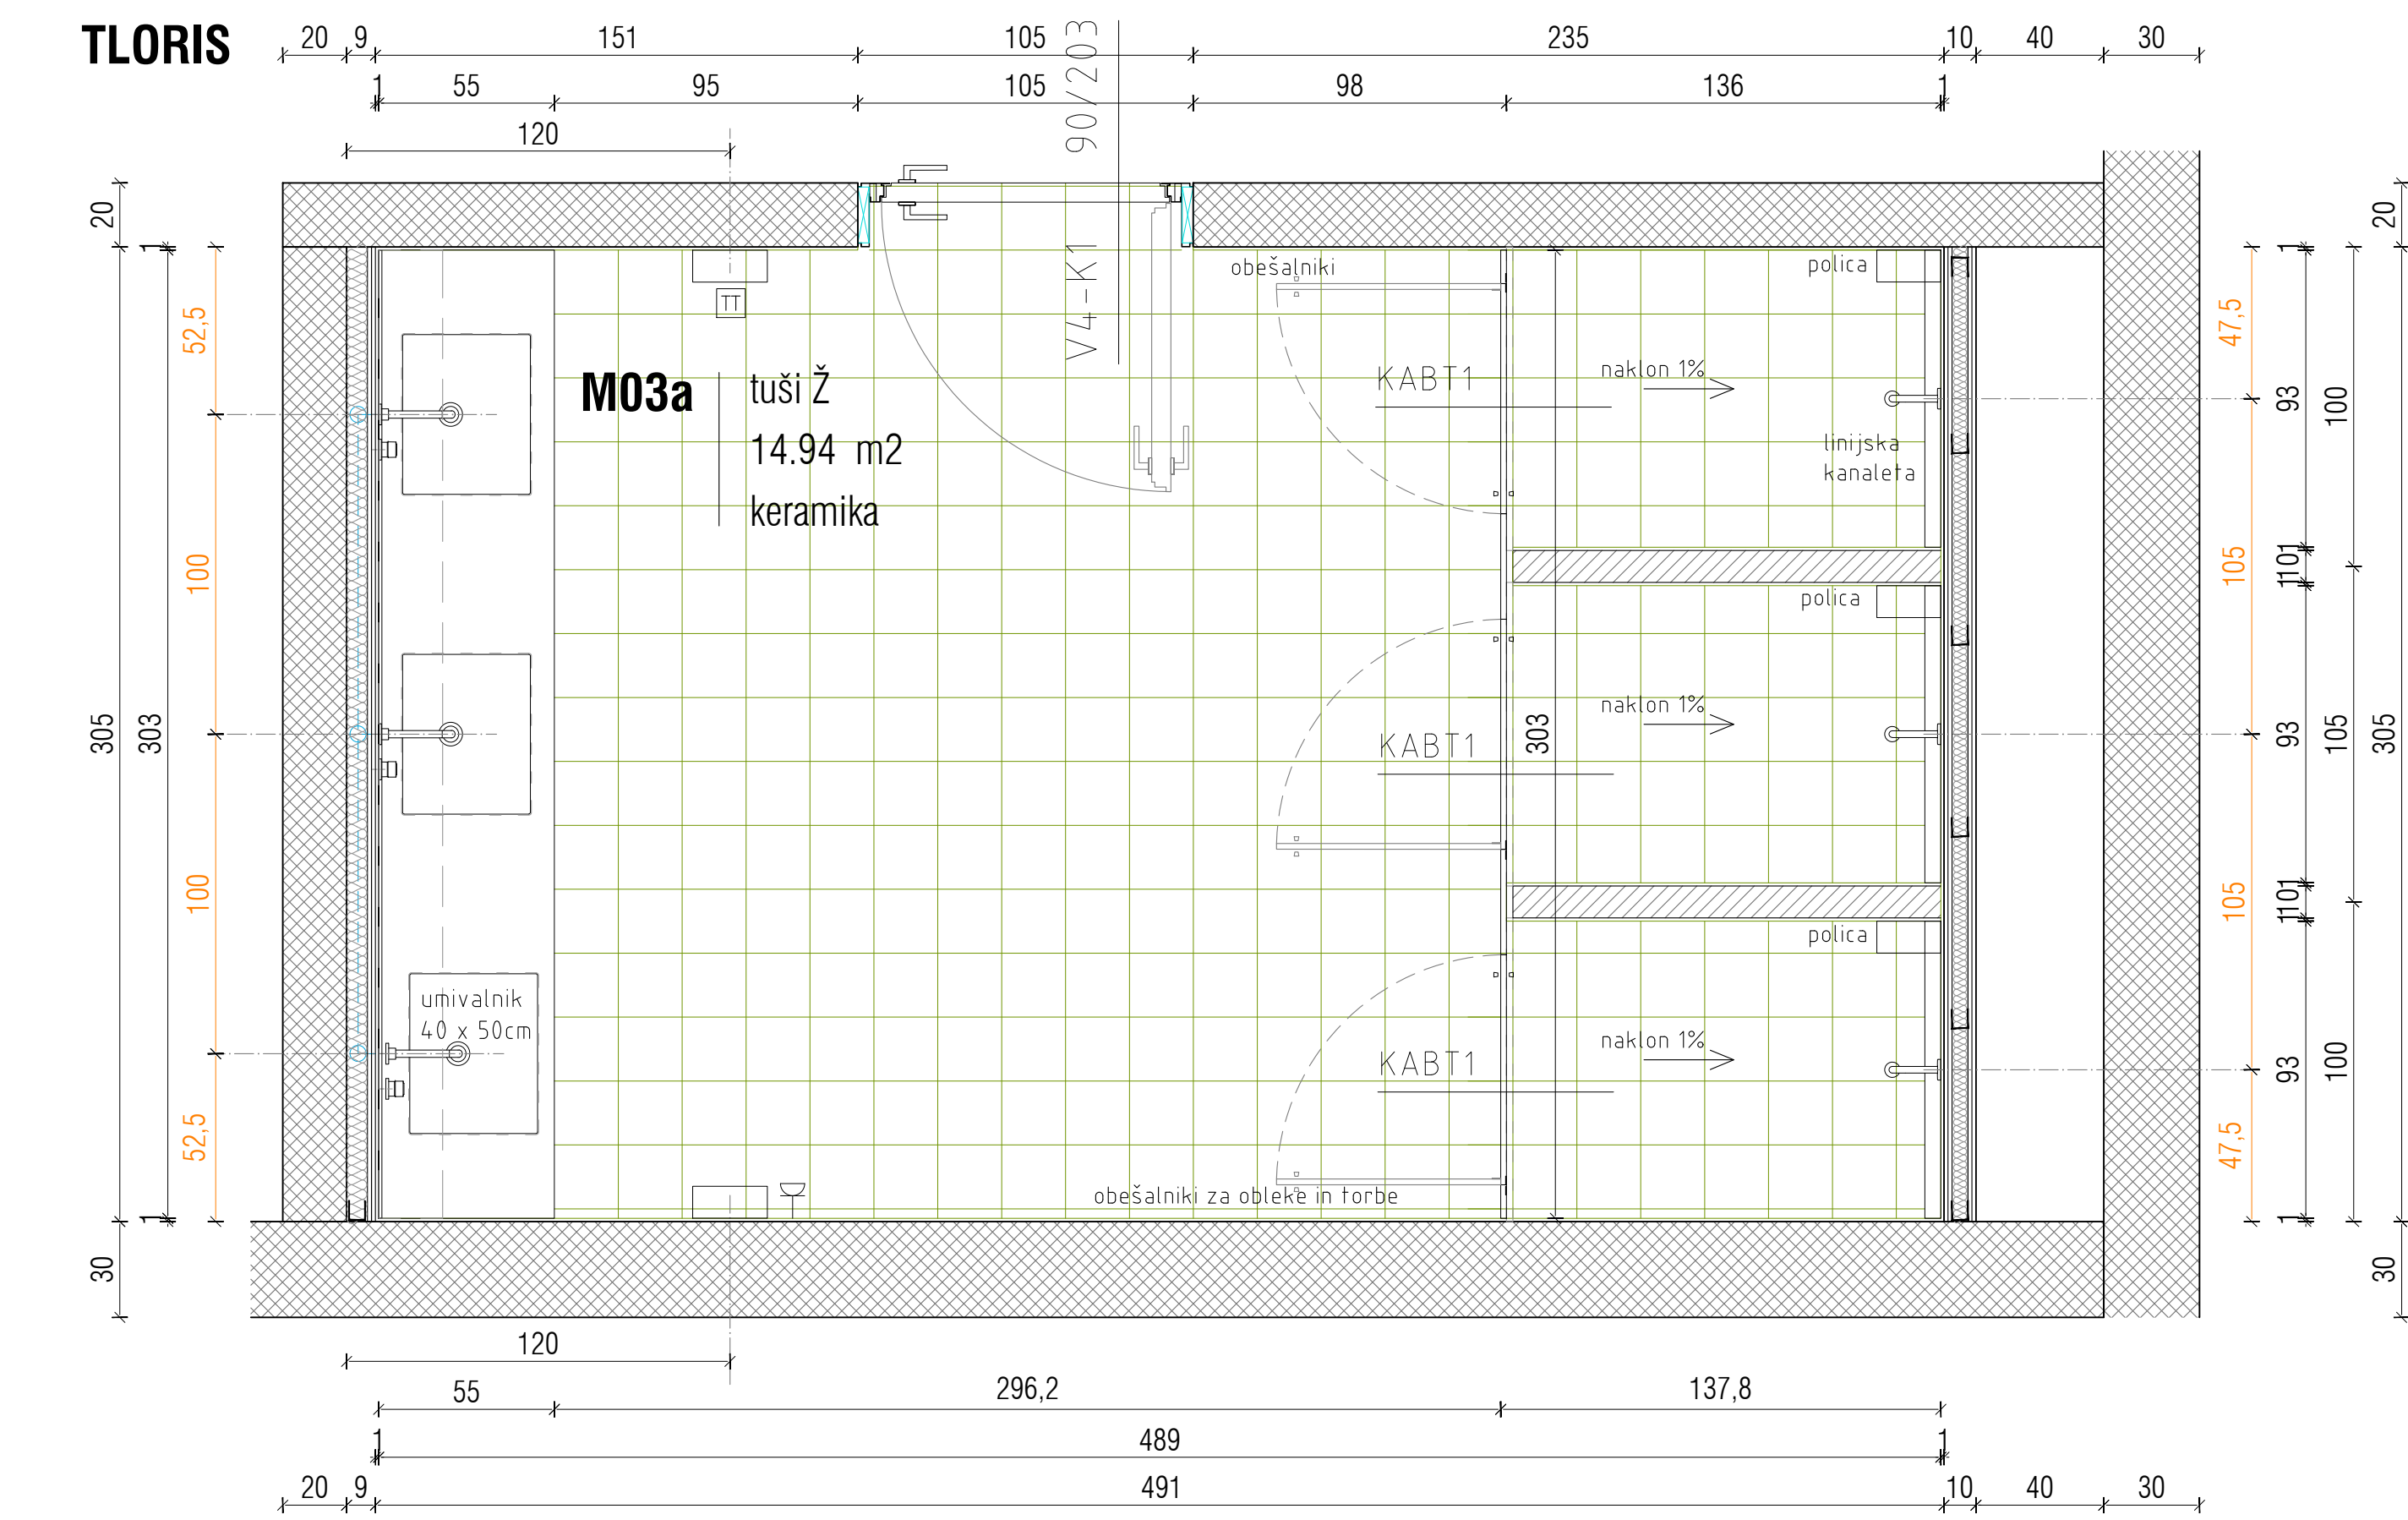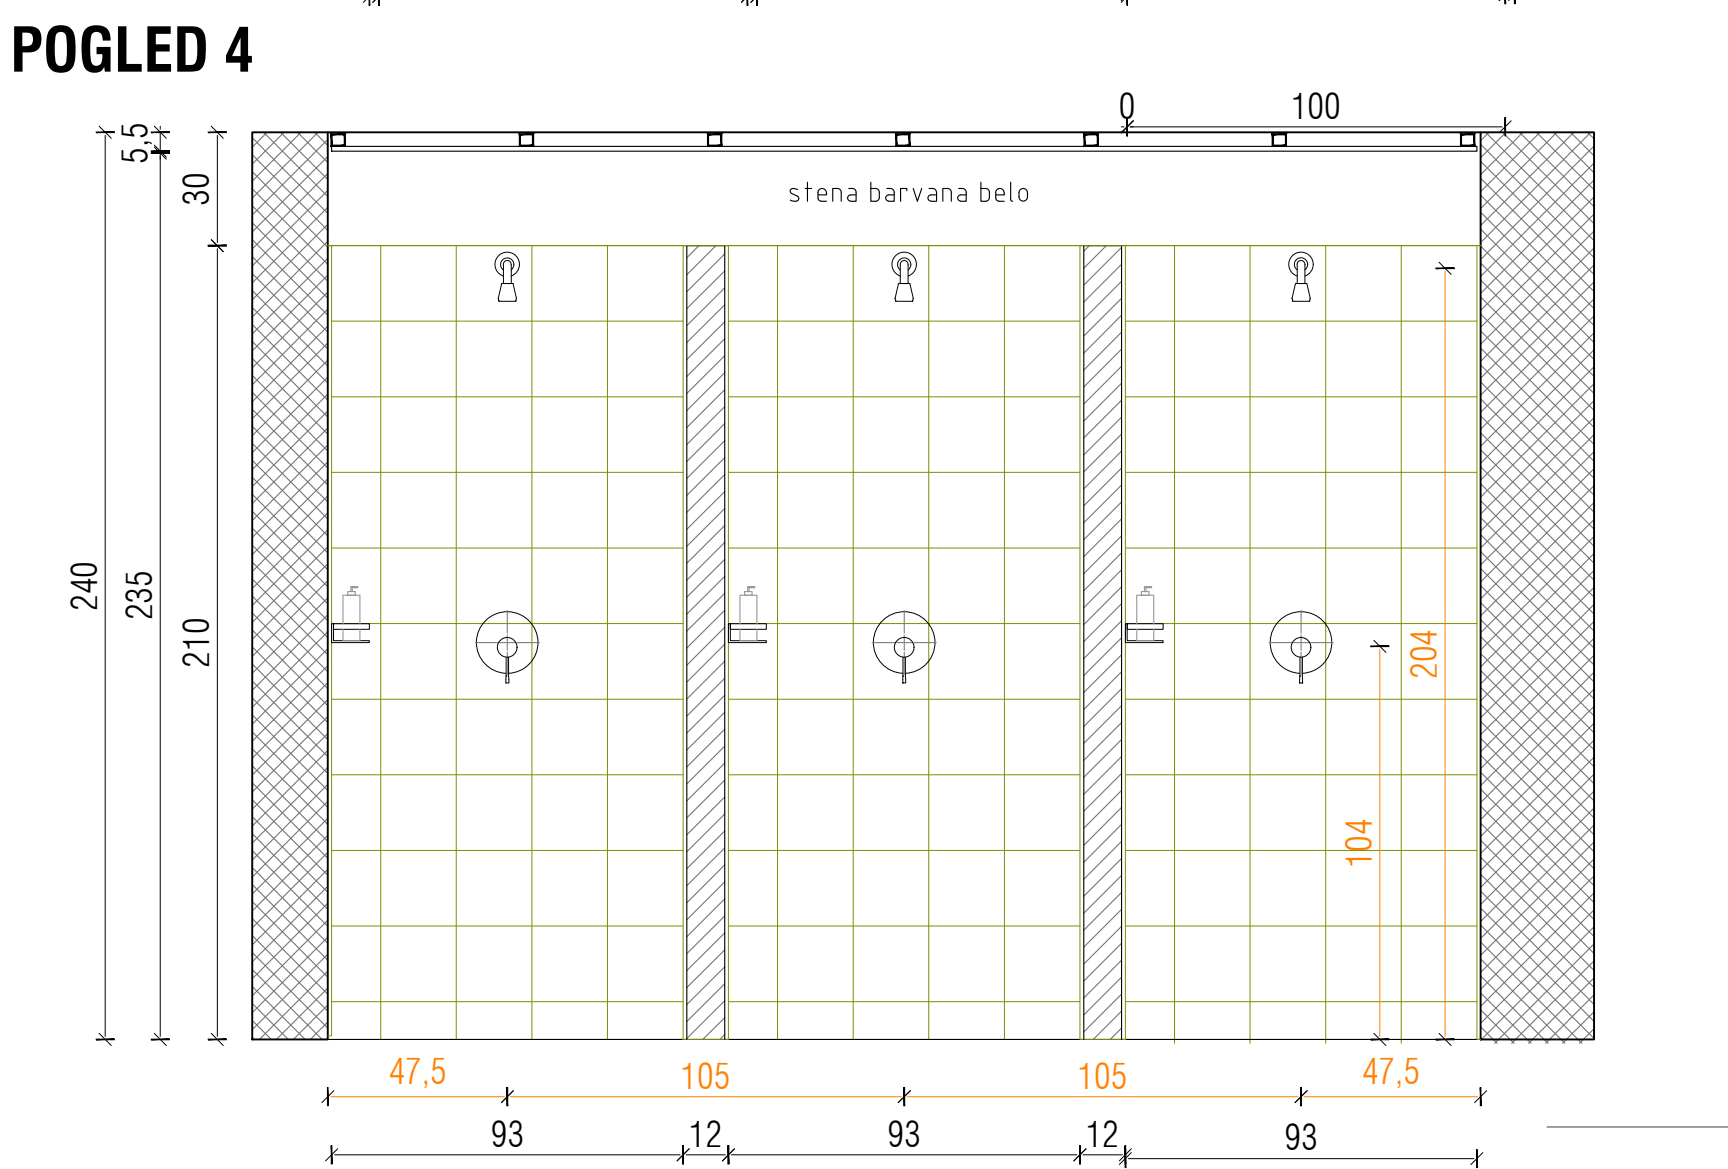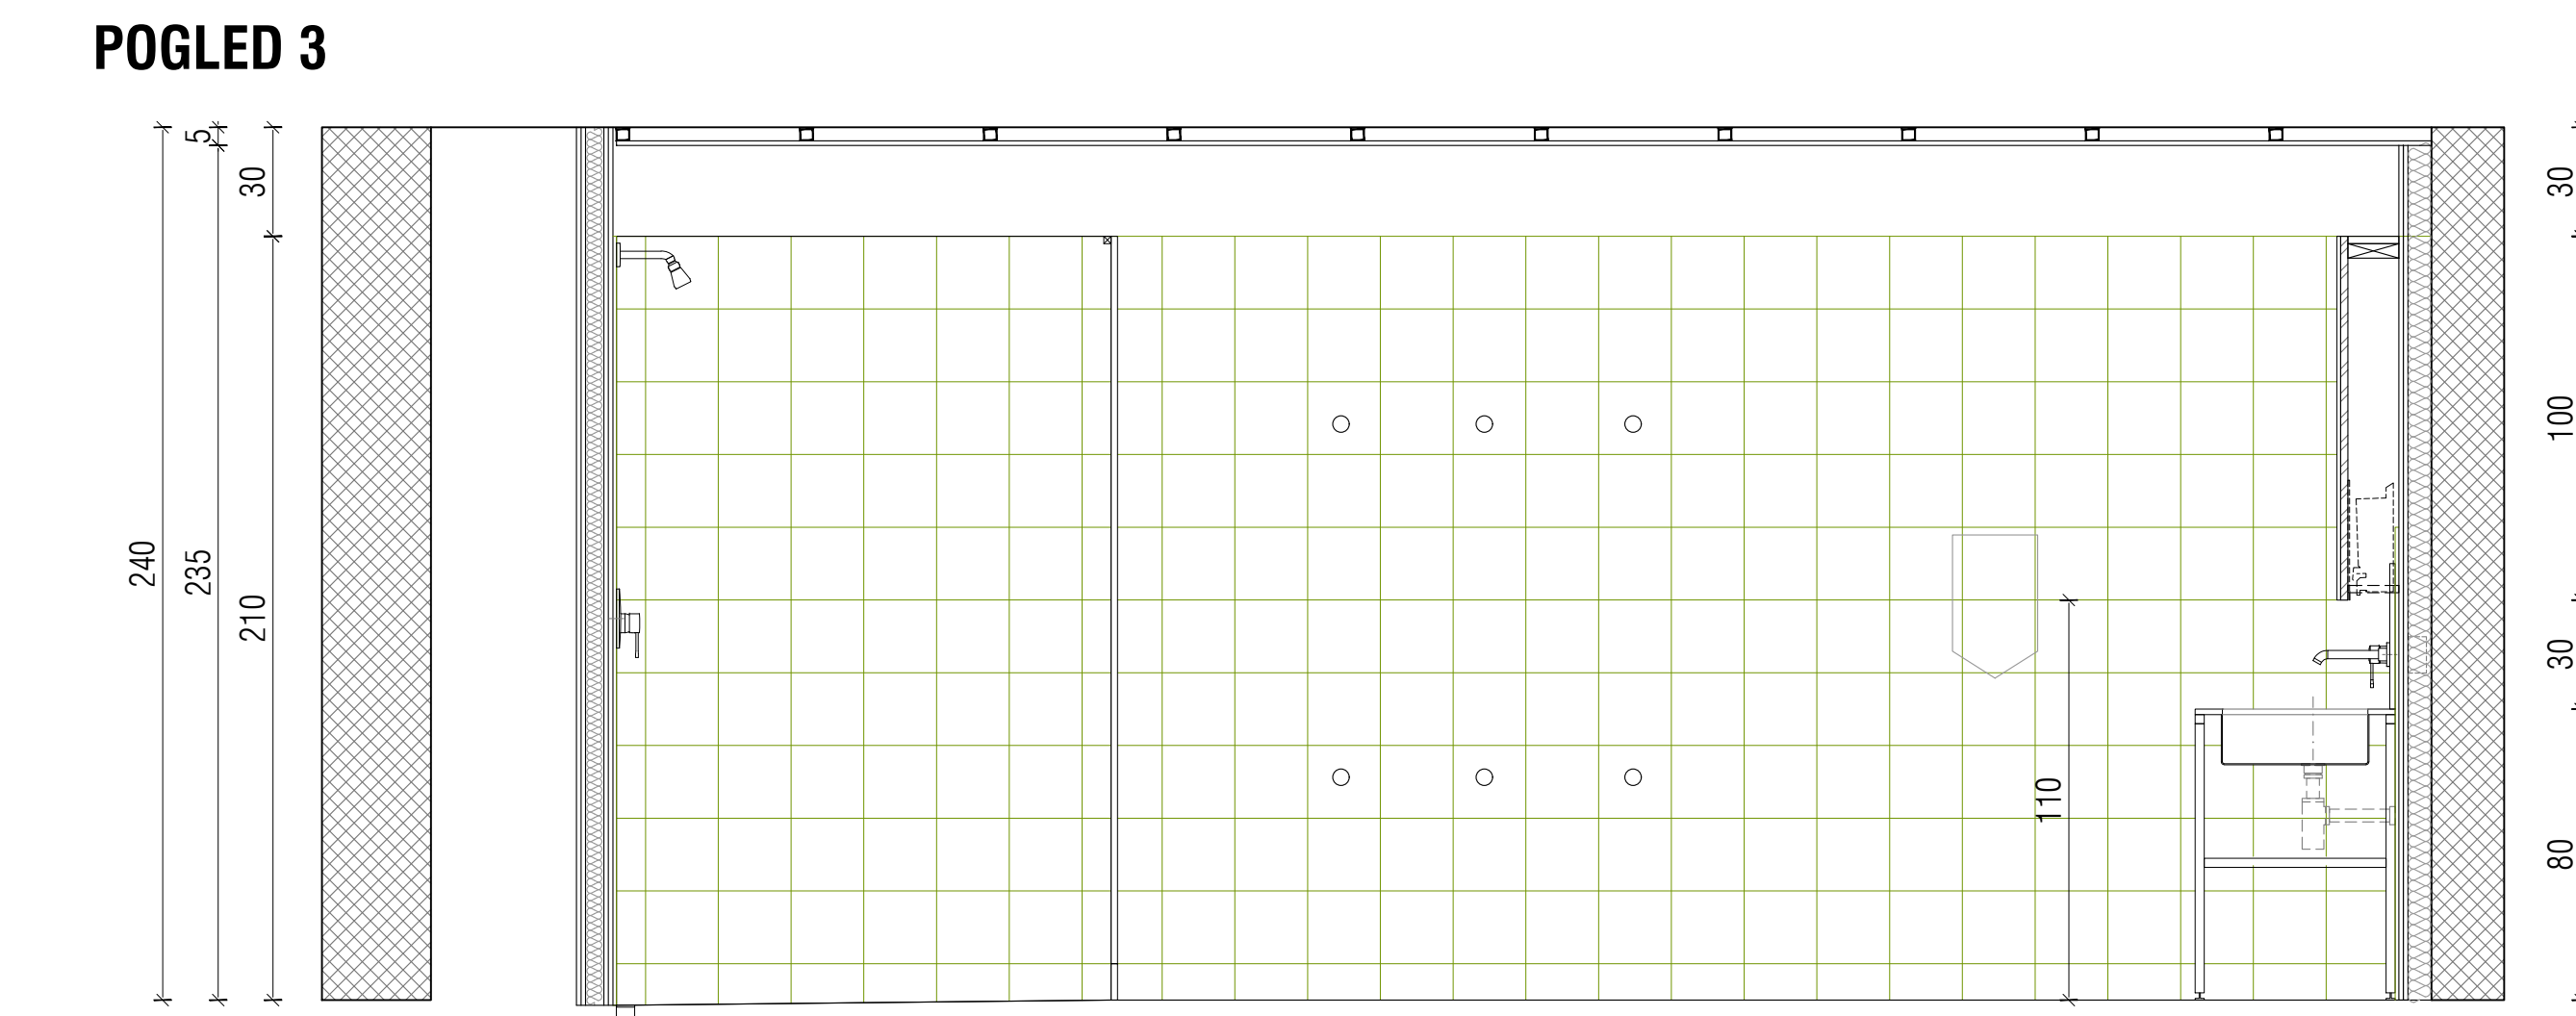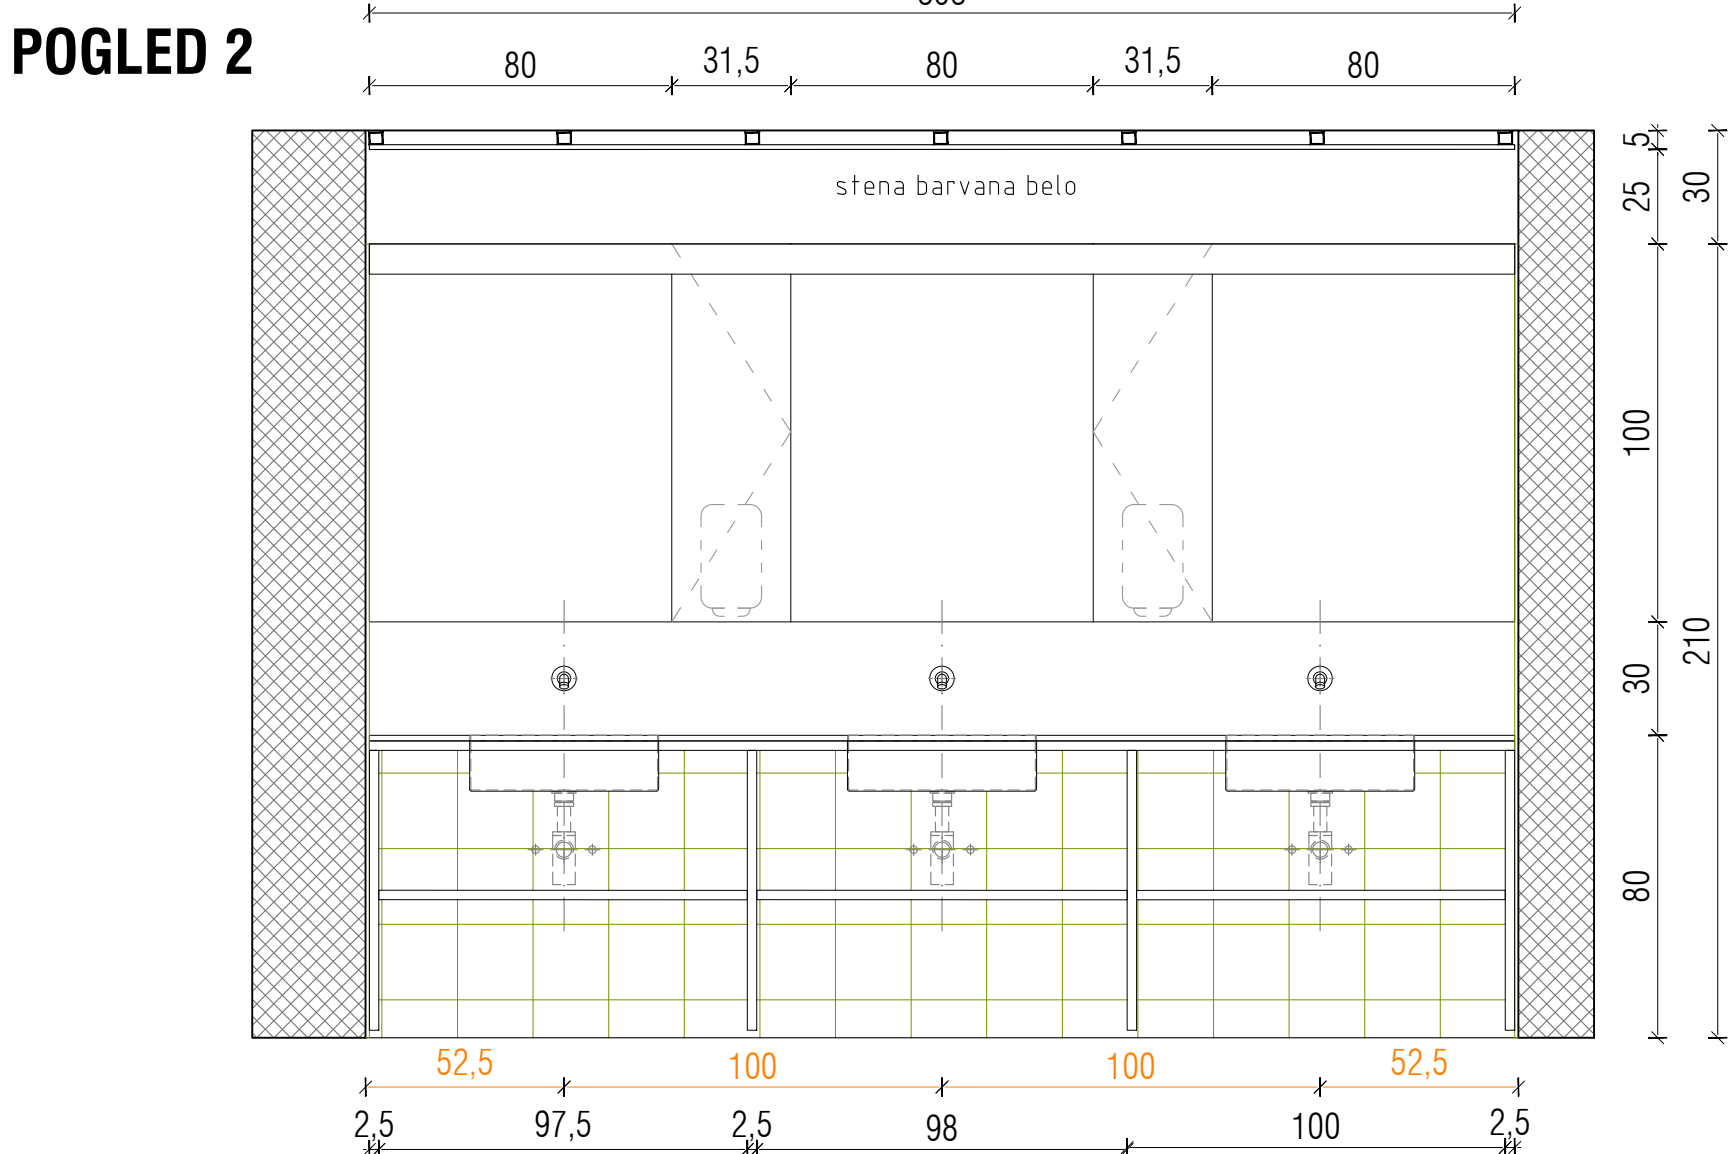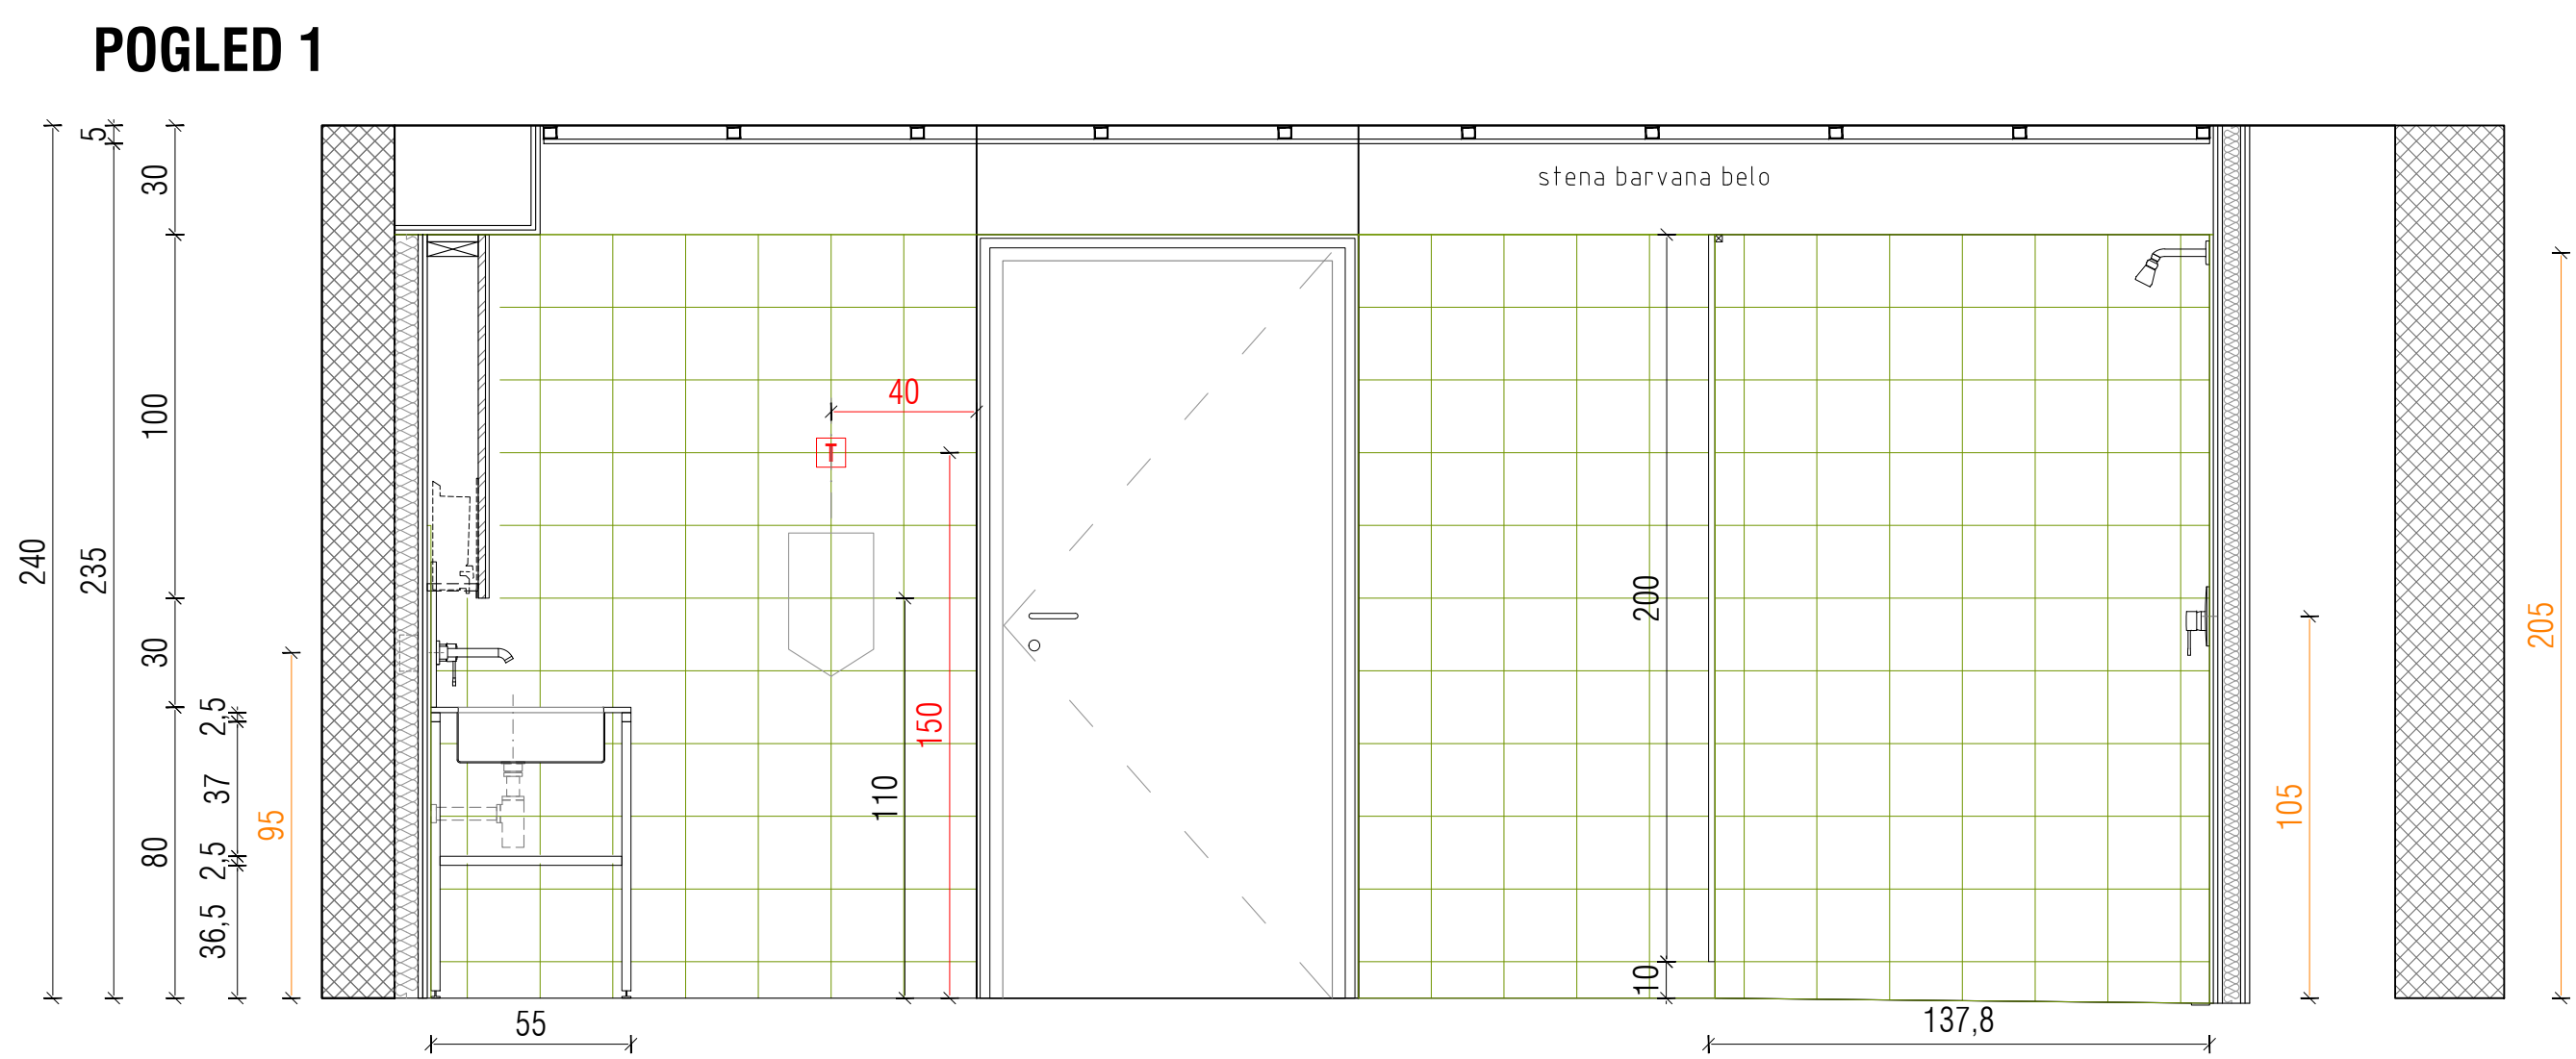

Pregradne stene v TUŠI 2, medelaža		KABT 1	
pregradna stena iz kompaktne vodoodporne laminatne plošče			
dimenzije pregradne stene	99 x150 / 210		3 KOM
pregradna stena	obojestiransko laminirana vodoodporna kompaktna ploščica barvana v masi (solidcore), deb. pl. 13-15mm		OKOZIJE RF kovinske vtične nastavitve nogice: L izvedba nogice: kvadratna jekla AISI 304, brušena mat finalna obdelava.
priljubljen	točkovno s tipčnim RF okovjem v steno in tlak		
dodatna oprema	/		
splošne opombe in posebnosti	Struktura, ton in uporabljeni materiali so določeni v barvni karti in jih pred izvedbo pisno potrdi projektant na osnovi vzorca Zvežalec izdelava delavniško dokumentacijo in vzorec, ki ga potrdijo projektant, nadzor in naročnik! Vse mere je pred izvedbo potrebno preveriti na mestu po izvedenih gradbenih delih!		
izdelal	© VSEBNA NAČRTA JE ZAŠČITENA LASTNINA KONTRA arhitekti d.o.o.!	merilo 1:50	

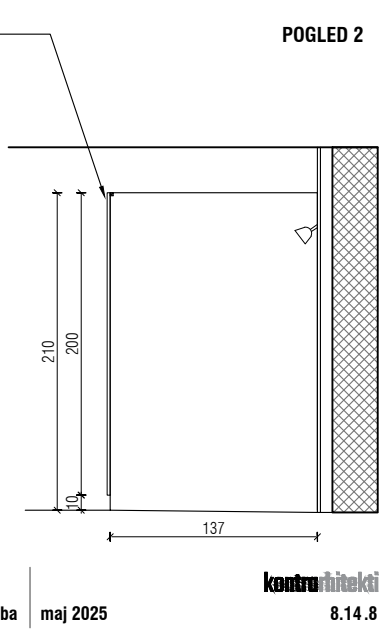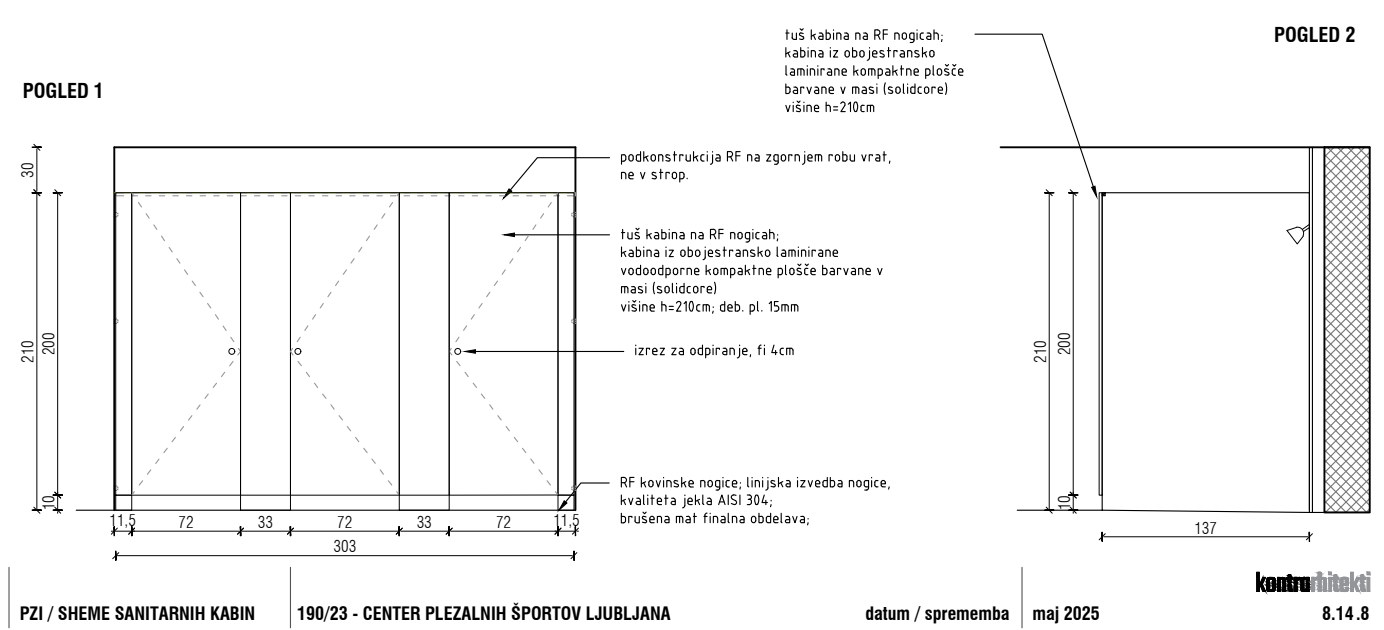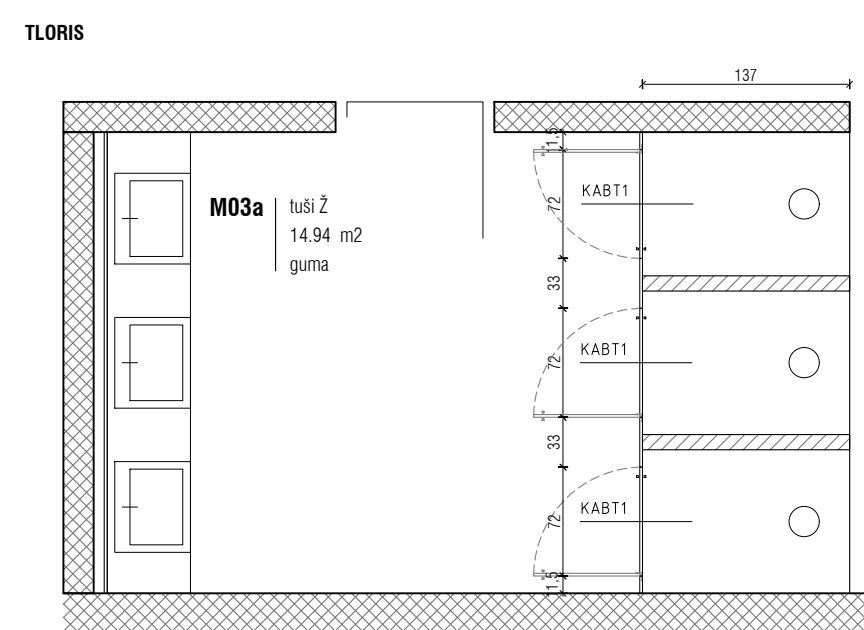

CENTER PLEZALNIŠ ŠPORTOV LJUBLJANA

E - SHEME SANITARIJ

OPOZORILO!

- vse detajle in izvedbe je potrebno pravočasno uskladi z odgovornim projektantom arhitekture,
- za vse serijske elemente je potrebno izdelati vzorce, ki jih pisno potrdi odgovorni projektant, nadzor in naročnik,
- spremenbe ali zamenjave mora pisno potrditi odgovorni vodja projekta, nadzor in naročnik,
- vse višine v načrtih so definirane od kote finalnega tla: ± 0,00,
- podrobnejši podatki o kanalizaciji so razvidni v načrtu strojnih inštalacij in zunanje ureditve,
- vse prelože v A5 in lesenih konstrukcijah je potrebno pred izvedbo kontrolirati z načrtom inštalacij in morebitna neskladja uskladiti z odgovornim projektantom,

± 3/20 kota finalnega tla

oznaka sestave konstrukcije

vešine v tlorisu

kontrarhitekti

kontekstualne rešitve v arhitekturi

projektant KONTRA arhitekti d.o.o.,
Grušnovo nabrežje 23, SI-1000 Ljubljana,
www.kontra.si / info@kontra.si

naročnik Mestna občina Ljubljana
Mestni trg 1
1000 Ljubljana

vista gradnje novogradnja

vista načrta 1 - NAČRT ARHITEKTURE

odgovorni vodja Mojca Gregorčič, univ.dipl.inž.arh.
ZAPS PA 1222

odgovorni projektant Mila Kapež, univ.dipl.inž.arh.
ZAPS PA 0860

projektanti Tina Kavčič, mag.inž.arh.,
Spela Kranjc, mag.inž.arh.

načrt objekta / gradnje CENTER PLEZALNIŠ ŠPORTOV LJUBLJANA

risba faza

SA11

M03a - TUŠI V GARDEROBI Ž, medelaža

PZI

Številka projekta 190/23

Številka načrta 190/23-A


datum 20.5.2025

spremenbe


Številka lista

9.11


POGLED 1

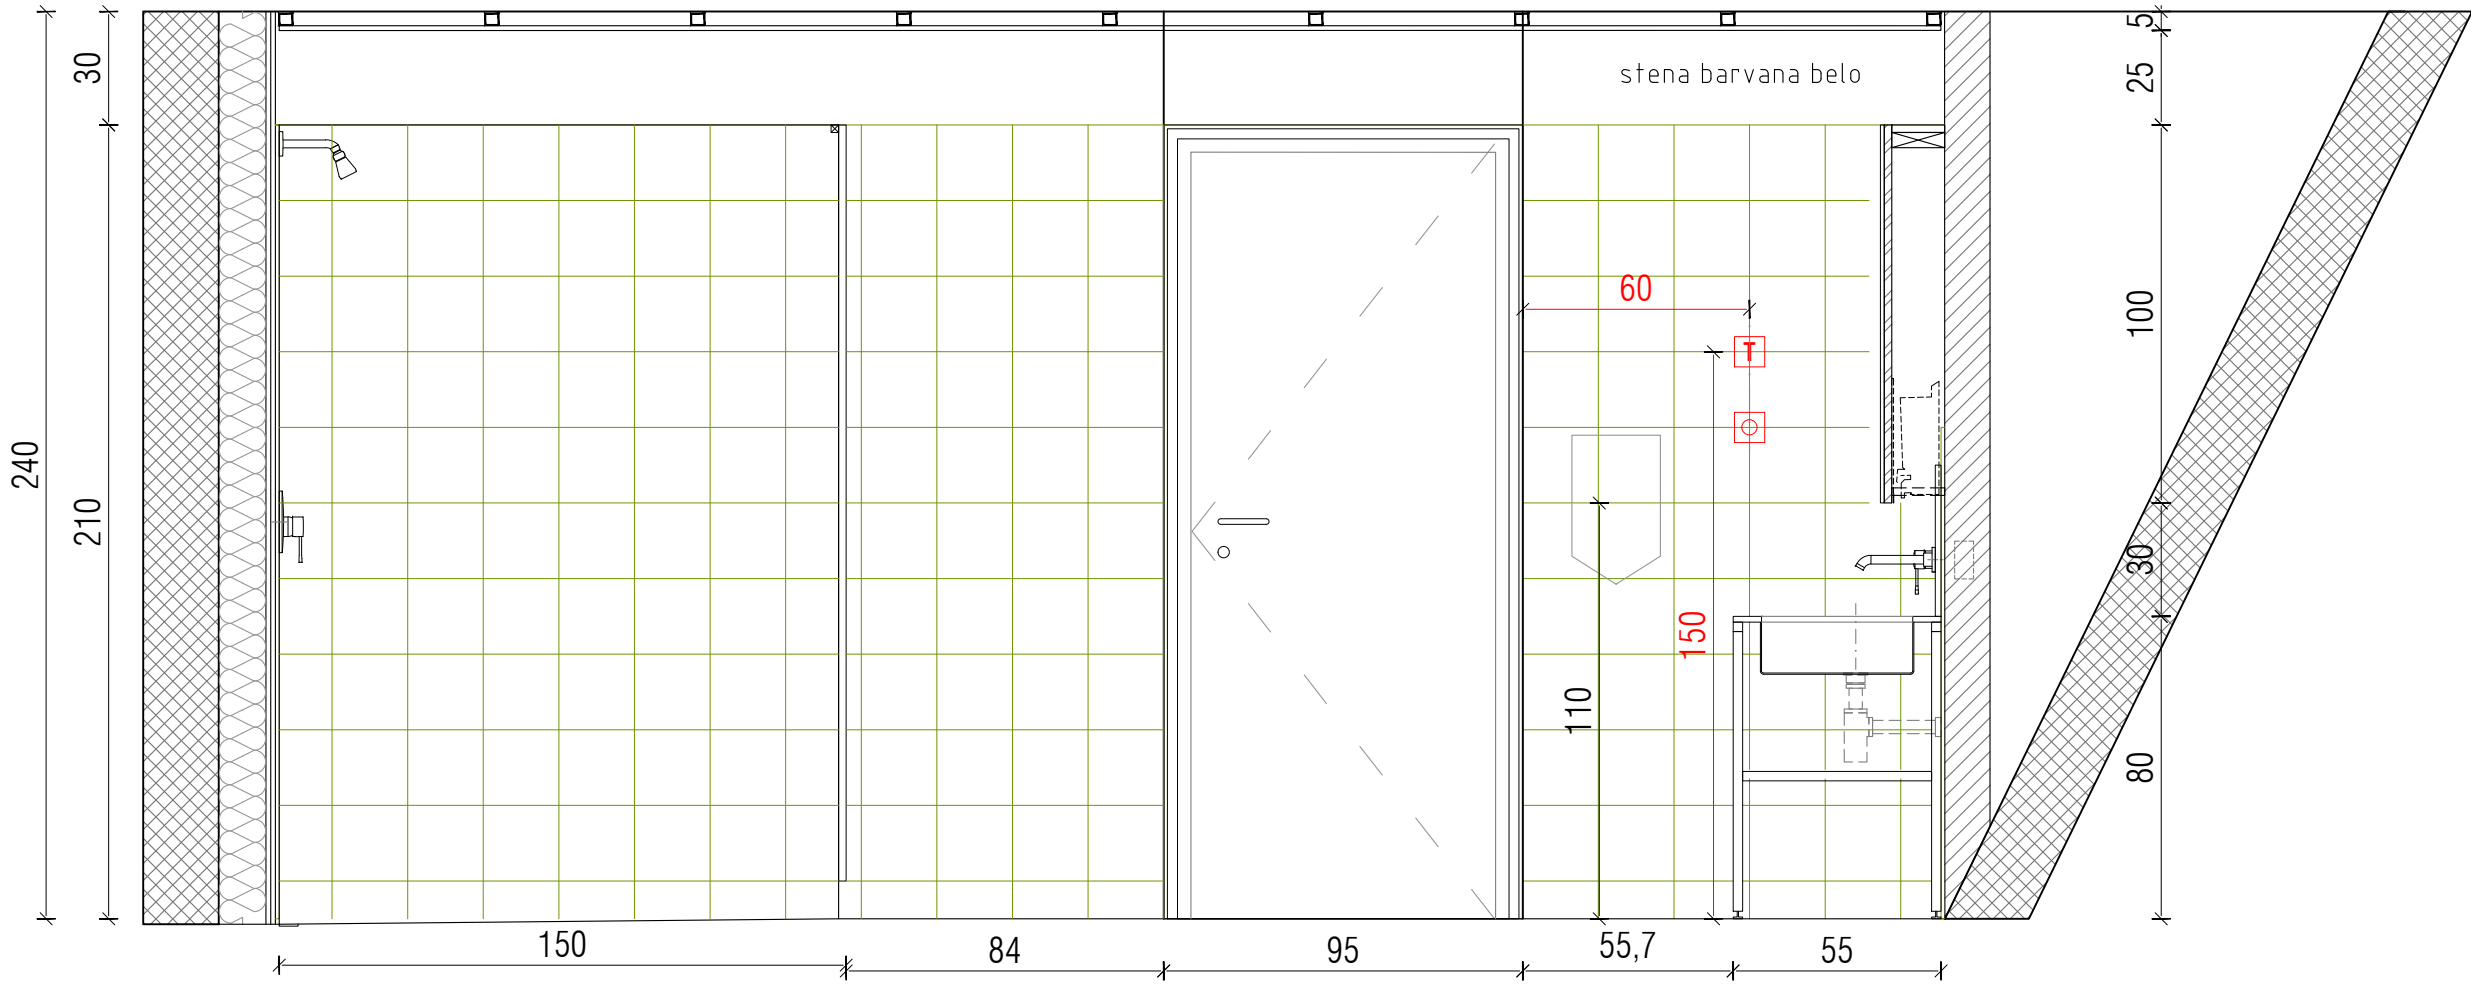


POGLED 2

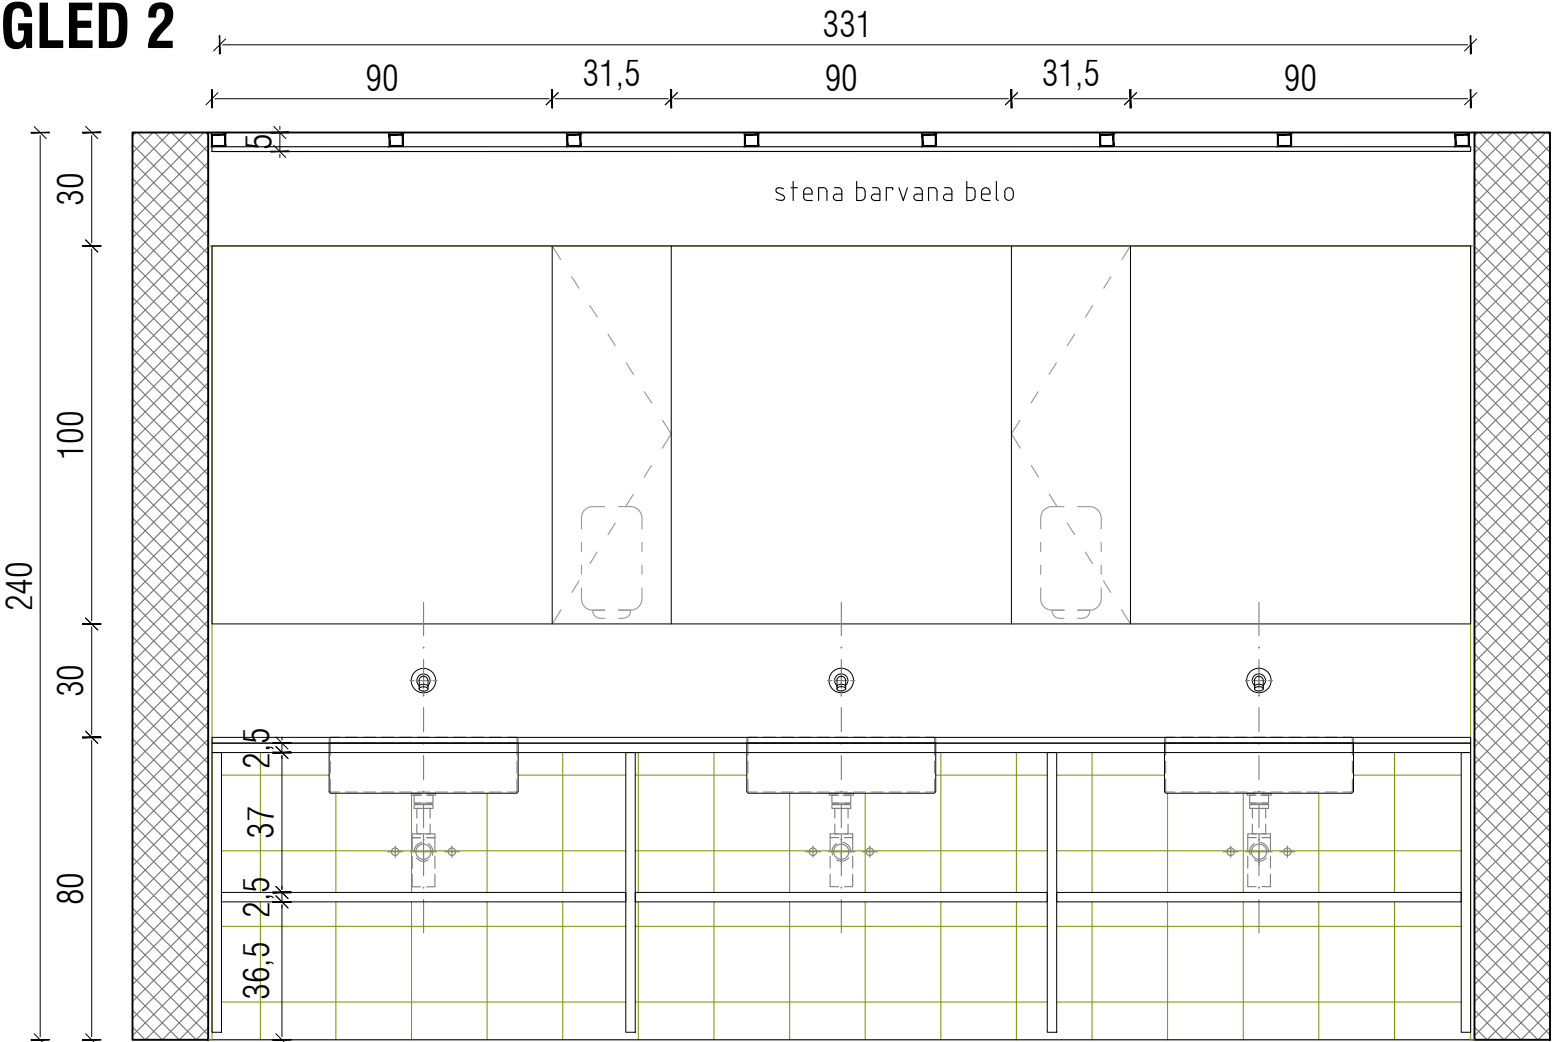



POGLED 3

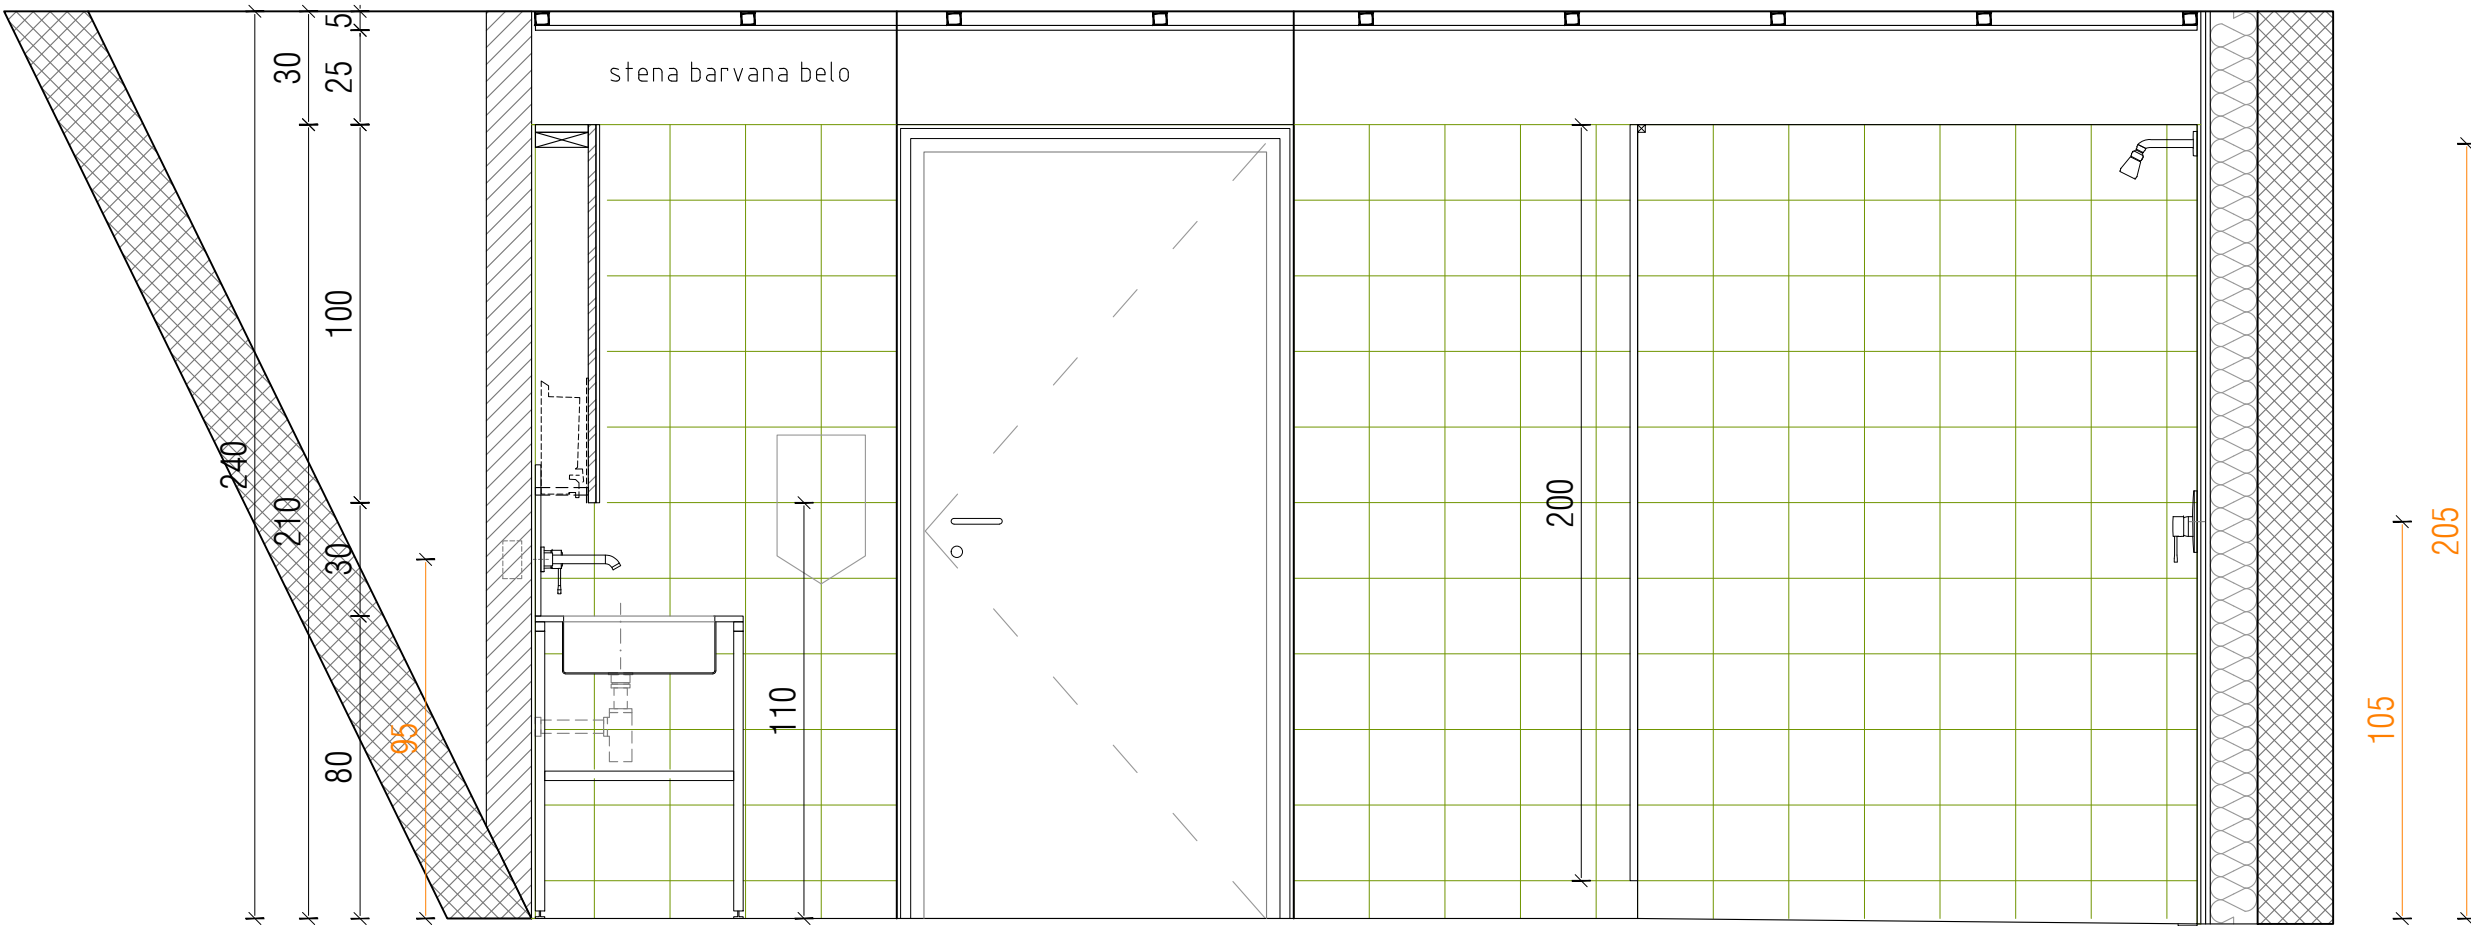



POGLED 4

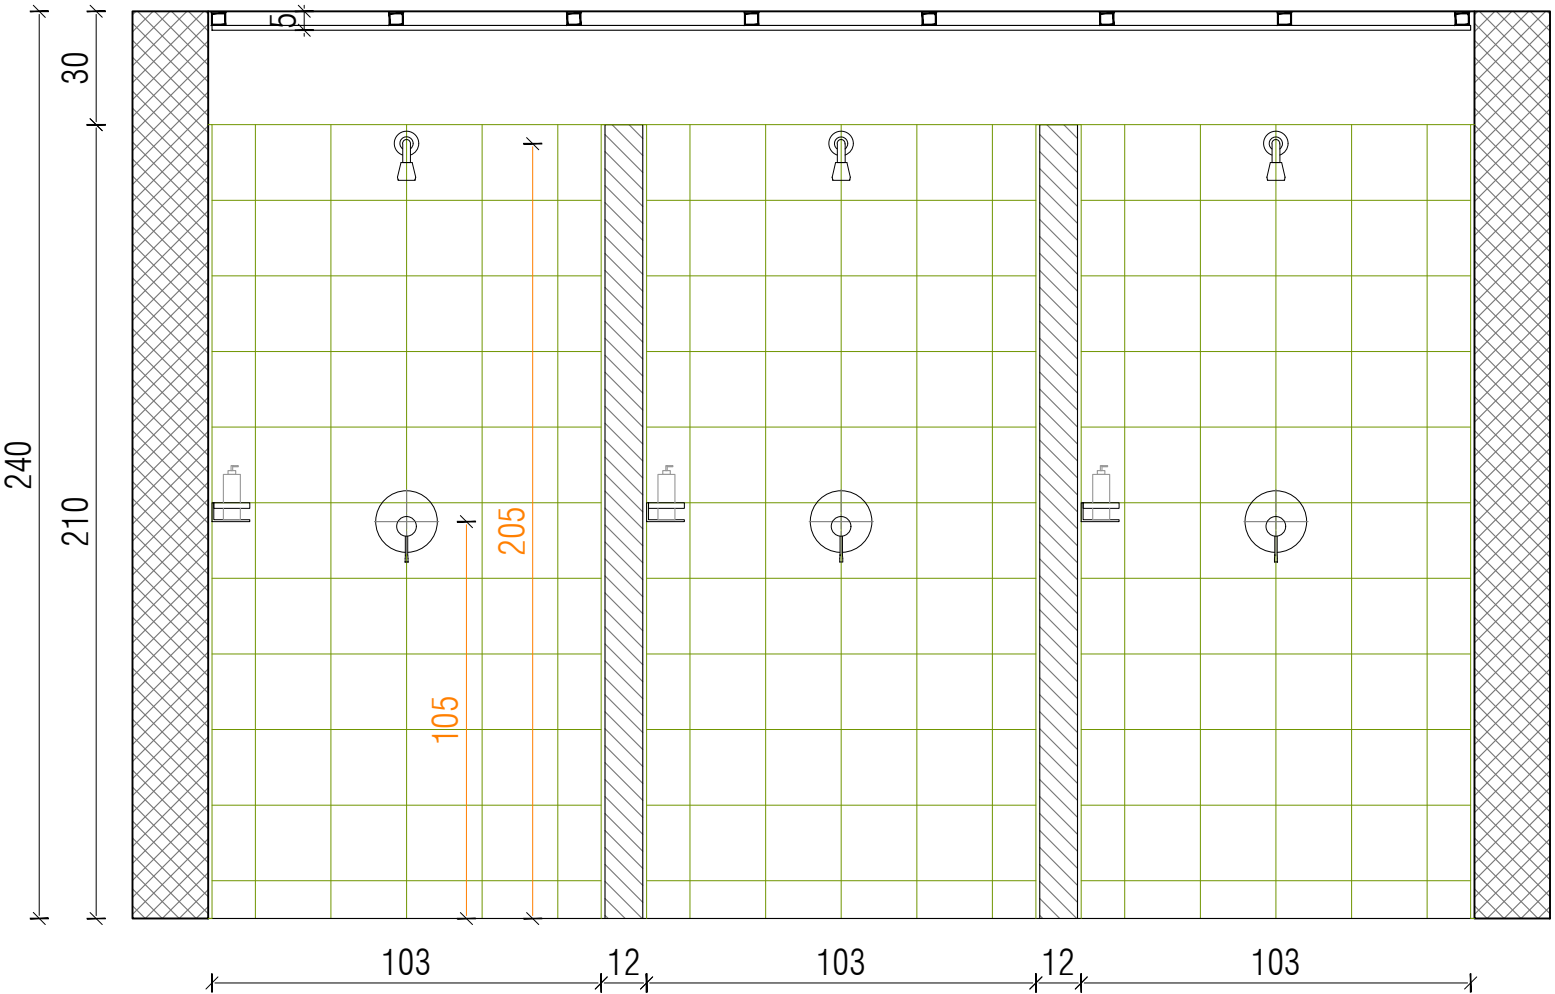


TLORIS

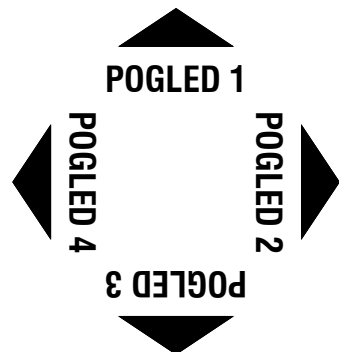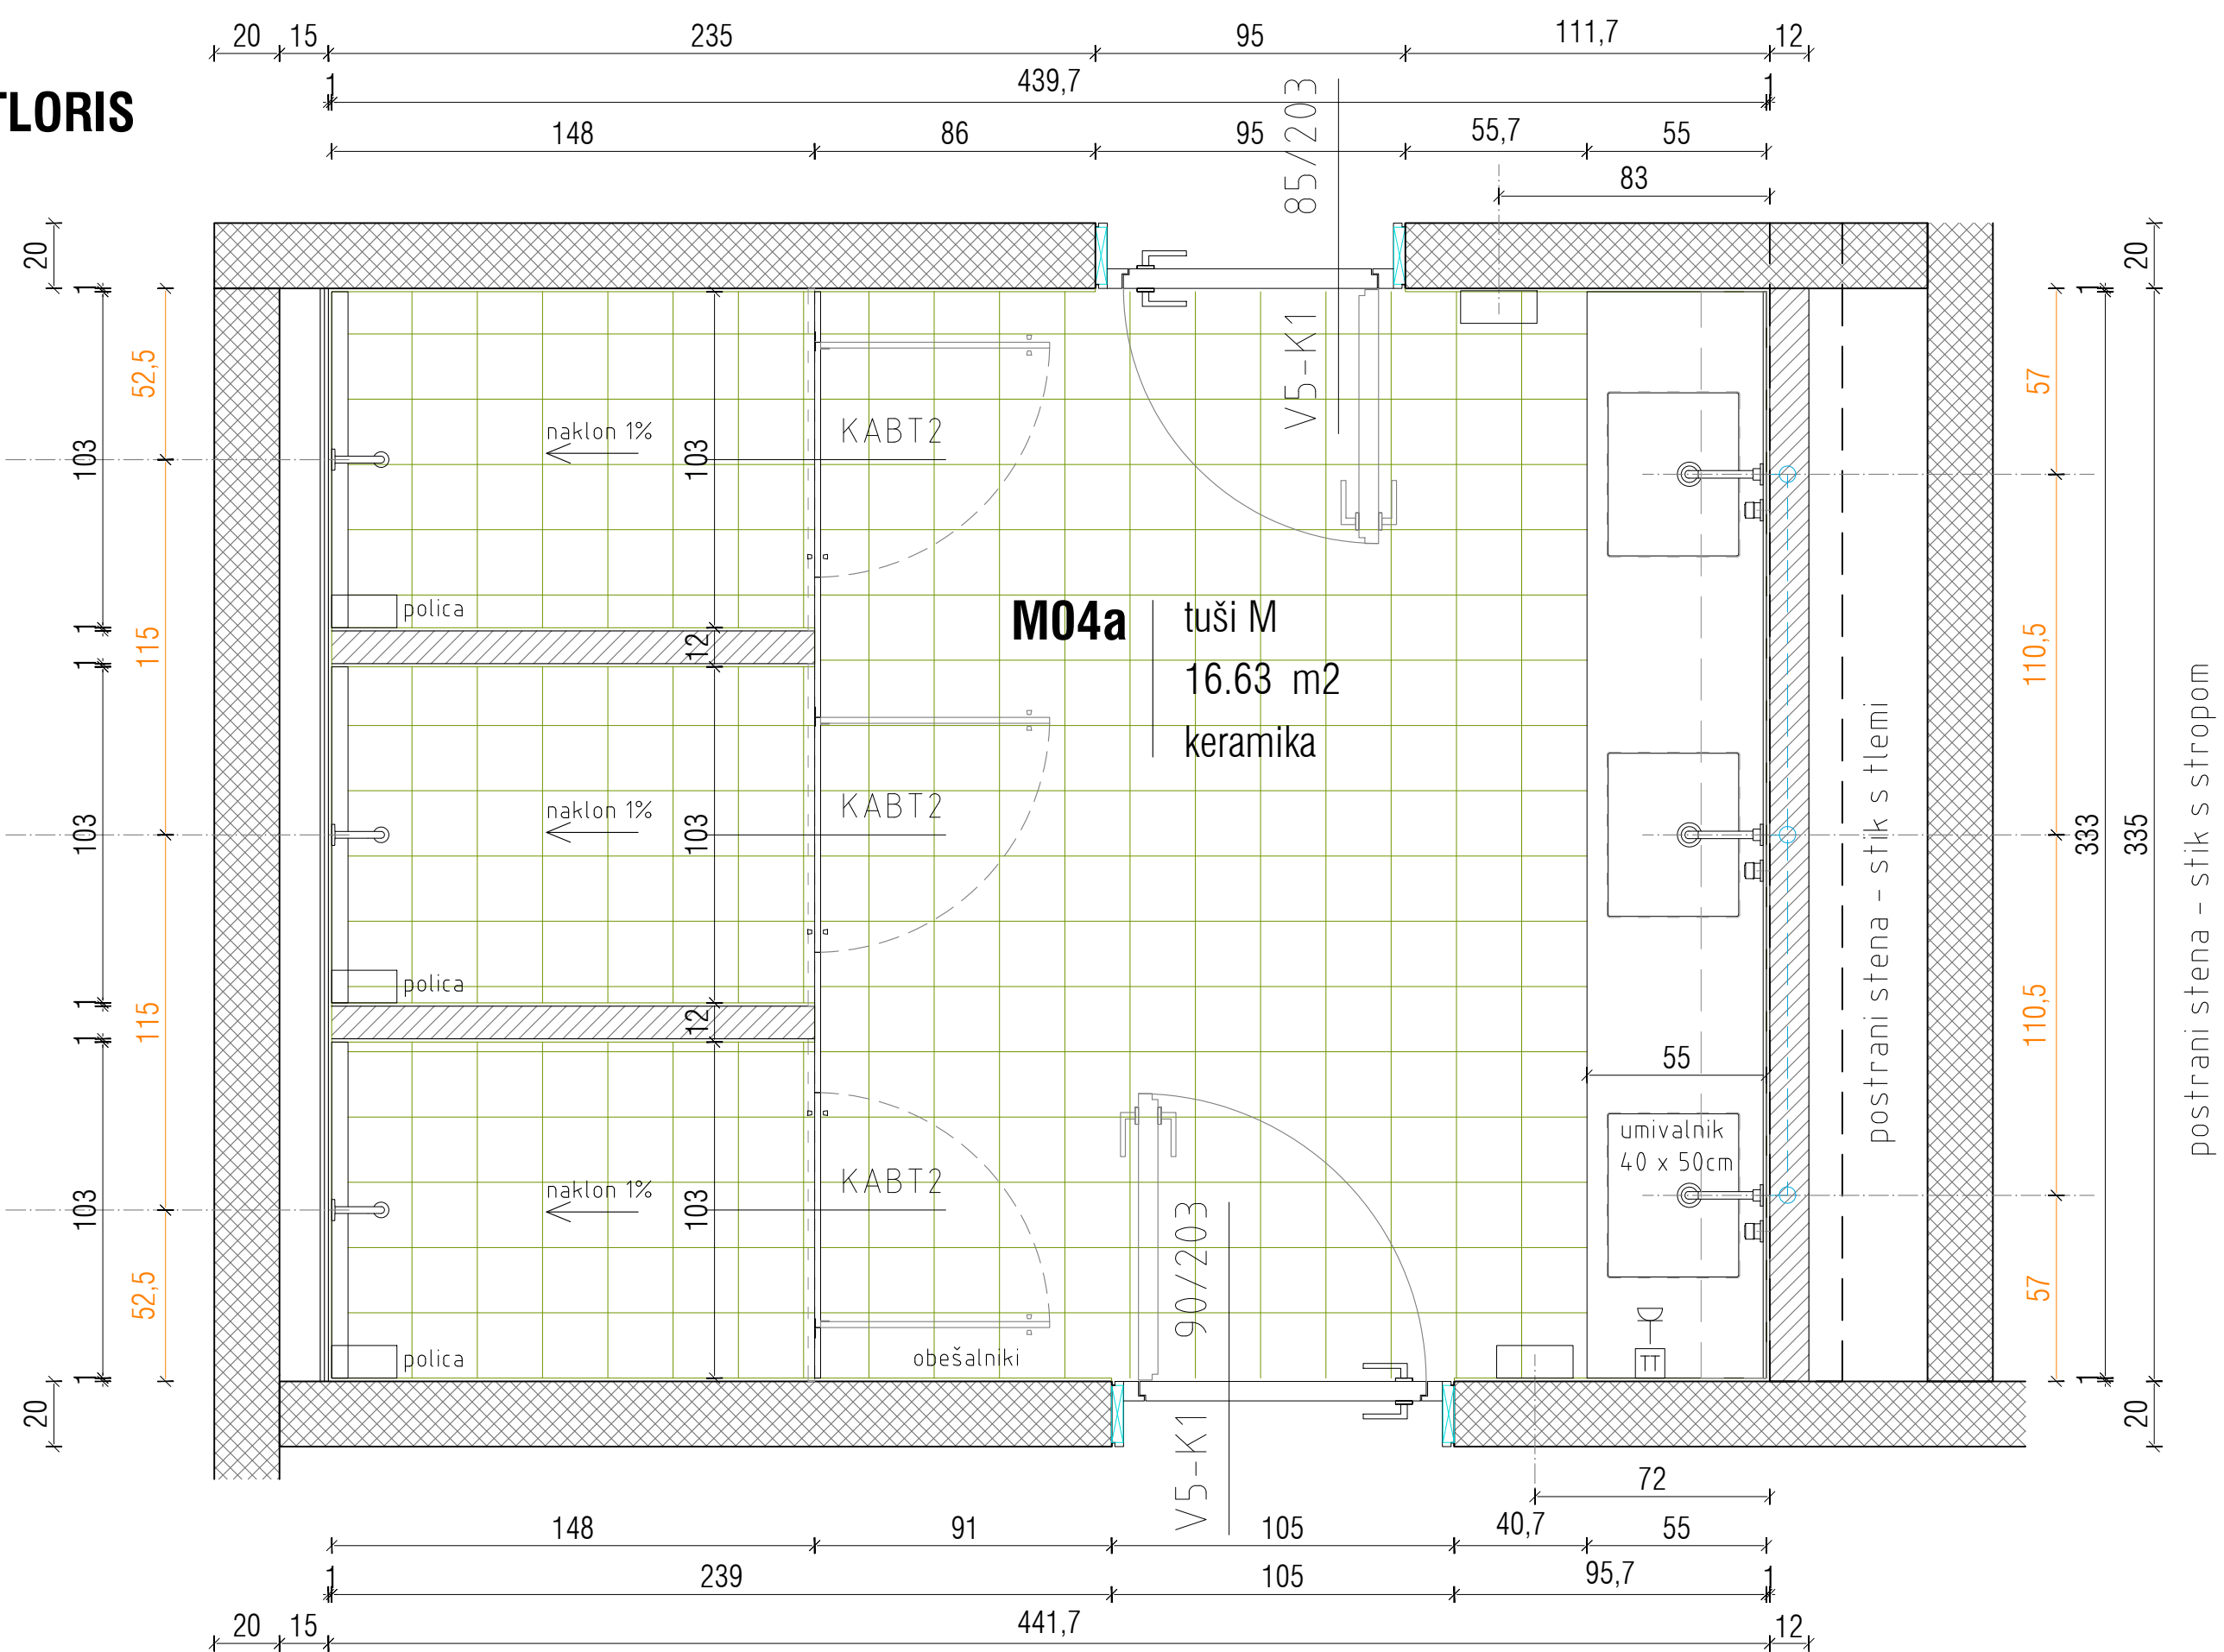

Pregradne stene v TUŠI 2, medetaža pregradna stena iz kompaktne vodoodporne laminatne plošče		KABT 1
dimenzije pregradne stene	99 x 150 / 210	3 KOM
pregradna stena	obojestransko laminirana vodoodporna kompaktna plošča barvana v masi (soliščore), deb. pl. 13-15mm	OKNOVJE RF kovinske višinske nastavitve nogice: L izvedba nogice: kvaliteta jekla AISI 304, brusena mat finalna obdelava.
priliditev	točkovno s tipkarnim RF oklojem v steno in tlak	
dodatna oprema	/	
splošne opombe in posebnosti	Struktura, ton in uporabljeni materiali so določeni v barvni karti in jih pred izvedbo pisno potrdi projektant na osnovi vzorca. Zvezalec izdelava delavniško dokumentacije in vzorce, ki ga potrdijo projektant, nadzor in naročnik. Vse mere je pred izvedbo potrebno preveriti na mestu po izvedenih gradbenih delih!	
izdelal	© VSEBNA NAČRTA JE ZAŠČITENA LASTNINA KONTRA arhitekti d.o.o.!	merilo 1:50

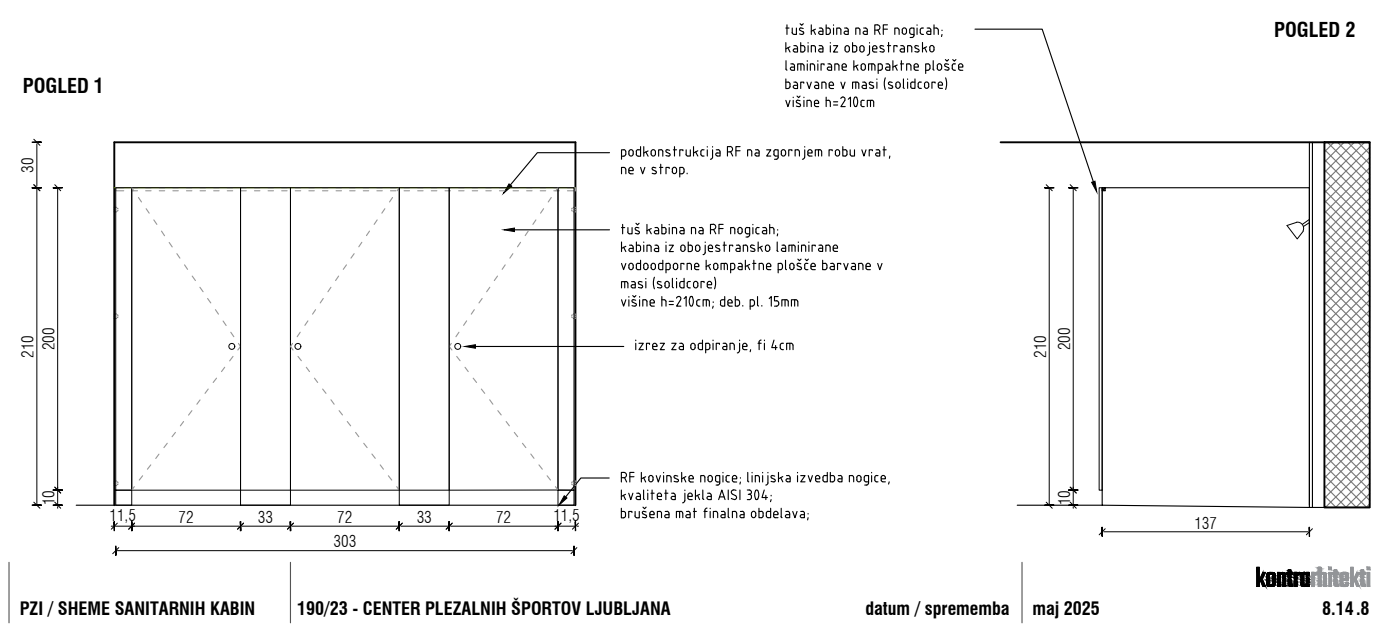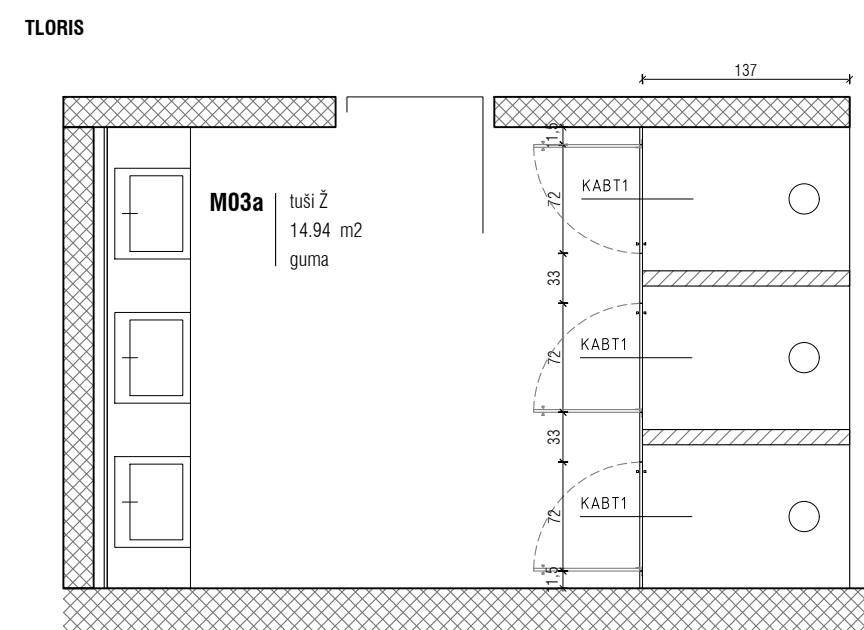

CENTER PLEZALNIŠ ŠPORTOV LJUBLJANA

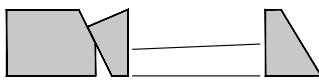


E - SHEME SANITARIJ

OPOZORILO!




1. vse detajle in izvedbe je potrebno pravočasno uskladi z odgovornim projektantom arhitekture,
2. za vse serijske elemente je potrebno izdelati vzorce, ki jih pisno potrdi odgovorni projektant, nadzor in naročnik,
3. spremembe ali zamenjave mora pisno potrditi odgovorni vodja projekta, nadzor in naročnik,
4. vse višine v načrtih so definirane od kote finalnega tla: ± 0,00,
5. podrobnejši podatki o kanalizaciji so razvidni v načrtu strojnih inštalacij in zunanje ureditve,
6. vse prelože v 4D in leseni konstrukciji je potrebno pred izvedbo kontrolirati z načrtom inštalacij in morebitna neskladja uskladi z odgovornim projektantom,

+ 3,28 kota finalnega tla
- 0,11 oznaka sestave konstrukcije
+ na tla pade višina v tlorisu

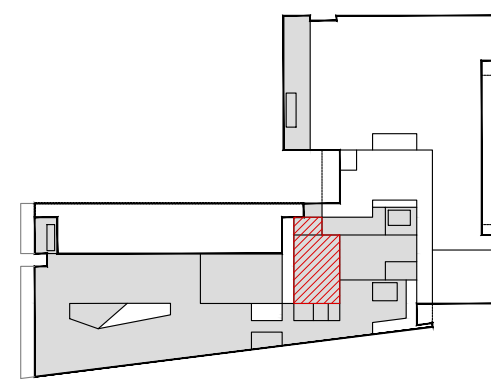

kontrarhitekti
kontekstualne rešitve v arhitekturi

projektant	KONTRA arhitekti d.o.o., Grušdovo nabrežje 23, SI-1000 Ljubljana, www.kontra.si / info@kontra.si	način objekta / gradnje	CENTER PLEZALNIŠ ŠPORTOV LJUBLJANA
naročnik	Mestna občina Ljubljana Mestni trg 1 1000 Ljubljana	risba	fazna
vrsta gradnje	novogradnja	SA12	M04a - TUŠI V GARDEROBI M, medetaža
vrsta načrta	1 - NAČRT ARHITEKTURE	M04a - TUŠI V GARDEROBI M, medetaža	PZI
odgovorni vodja projekta	Mojca Gregorščak, univ.dipl.inž.arh. ZAPS PA 1222	Številka projekta	190/23
odgovorni projektant	Milica Kapičič, univ.dipl.inž.arh. ZAPS PA 0860	Številka načrta	190/23-A
projektanti	Tina Kavčič, mag.inž.arh., Spela Kranjc, mag.inž.arh.	datum	20.5.2025
		spremenbe	
		Številka lista	9.12

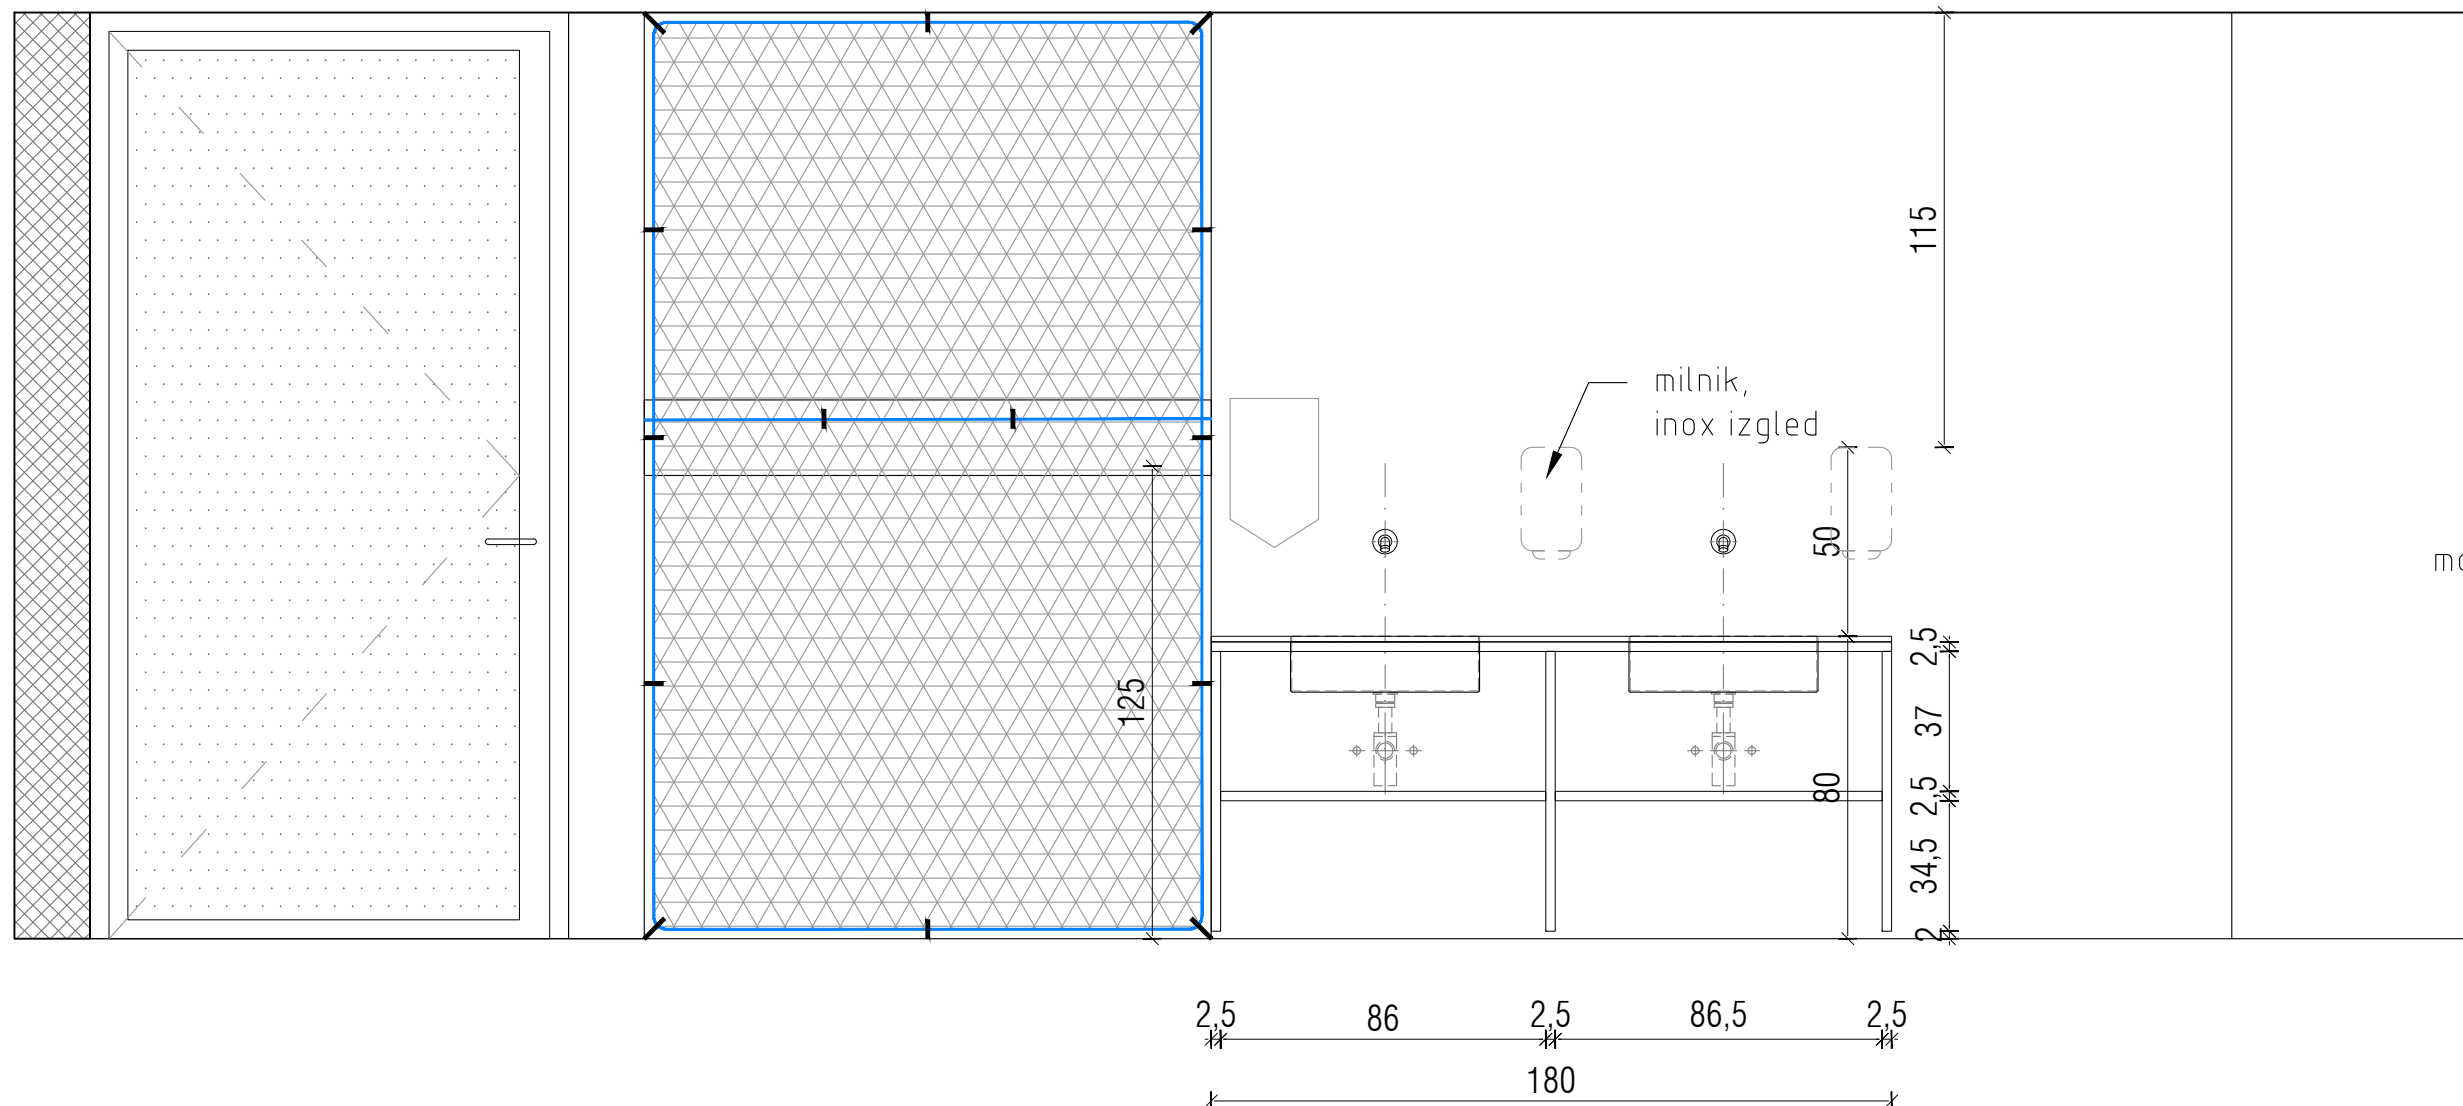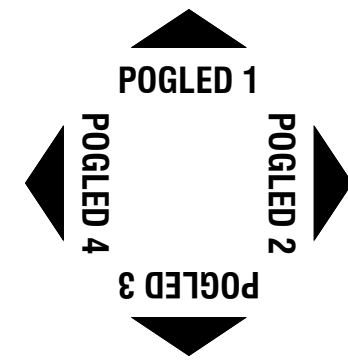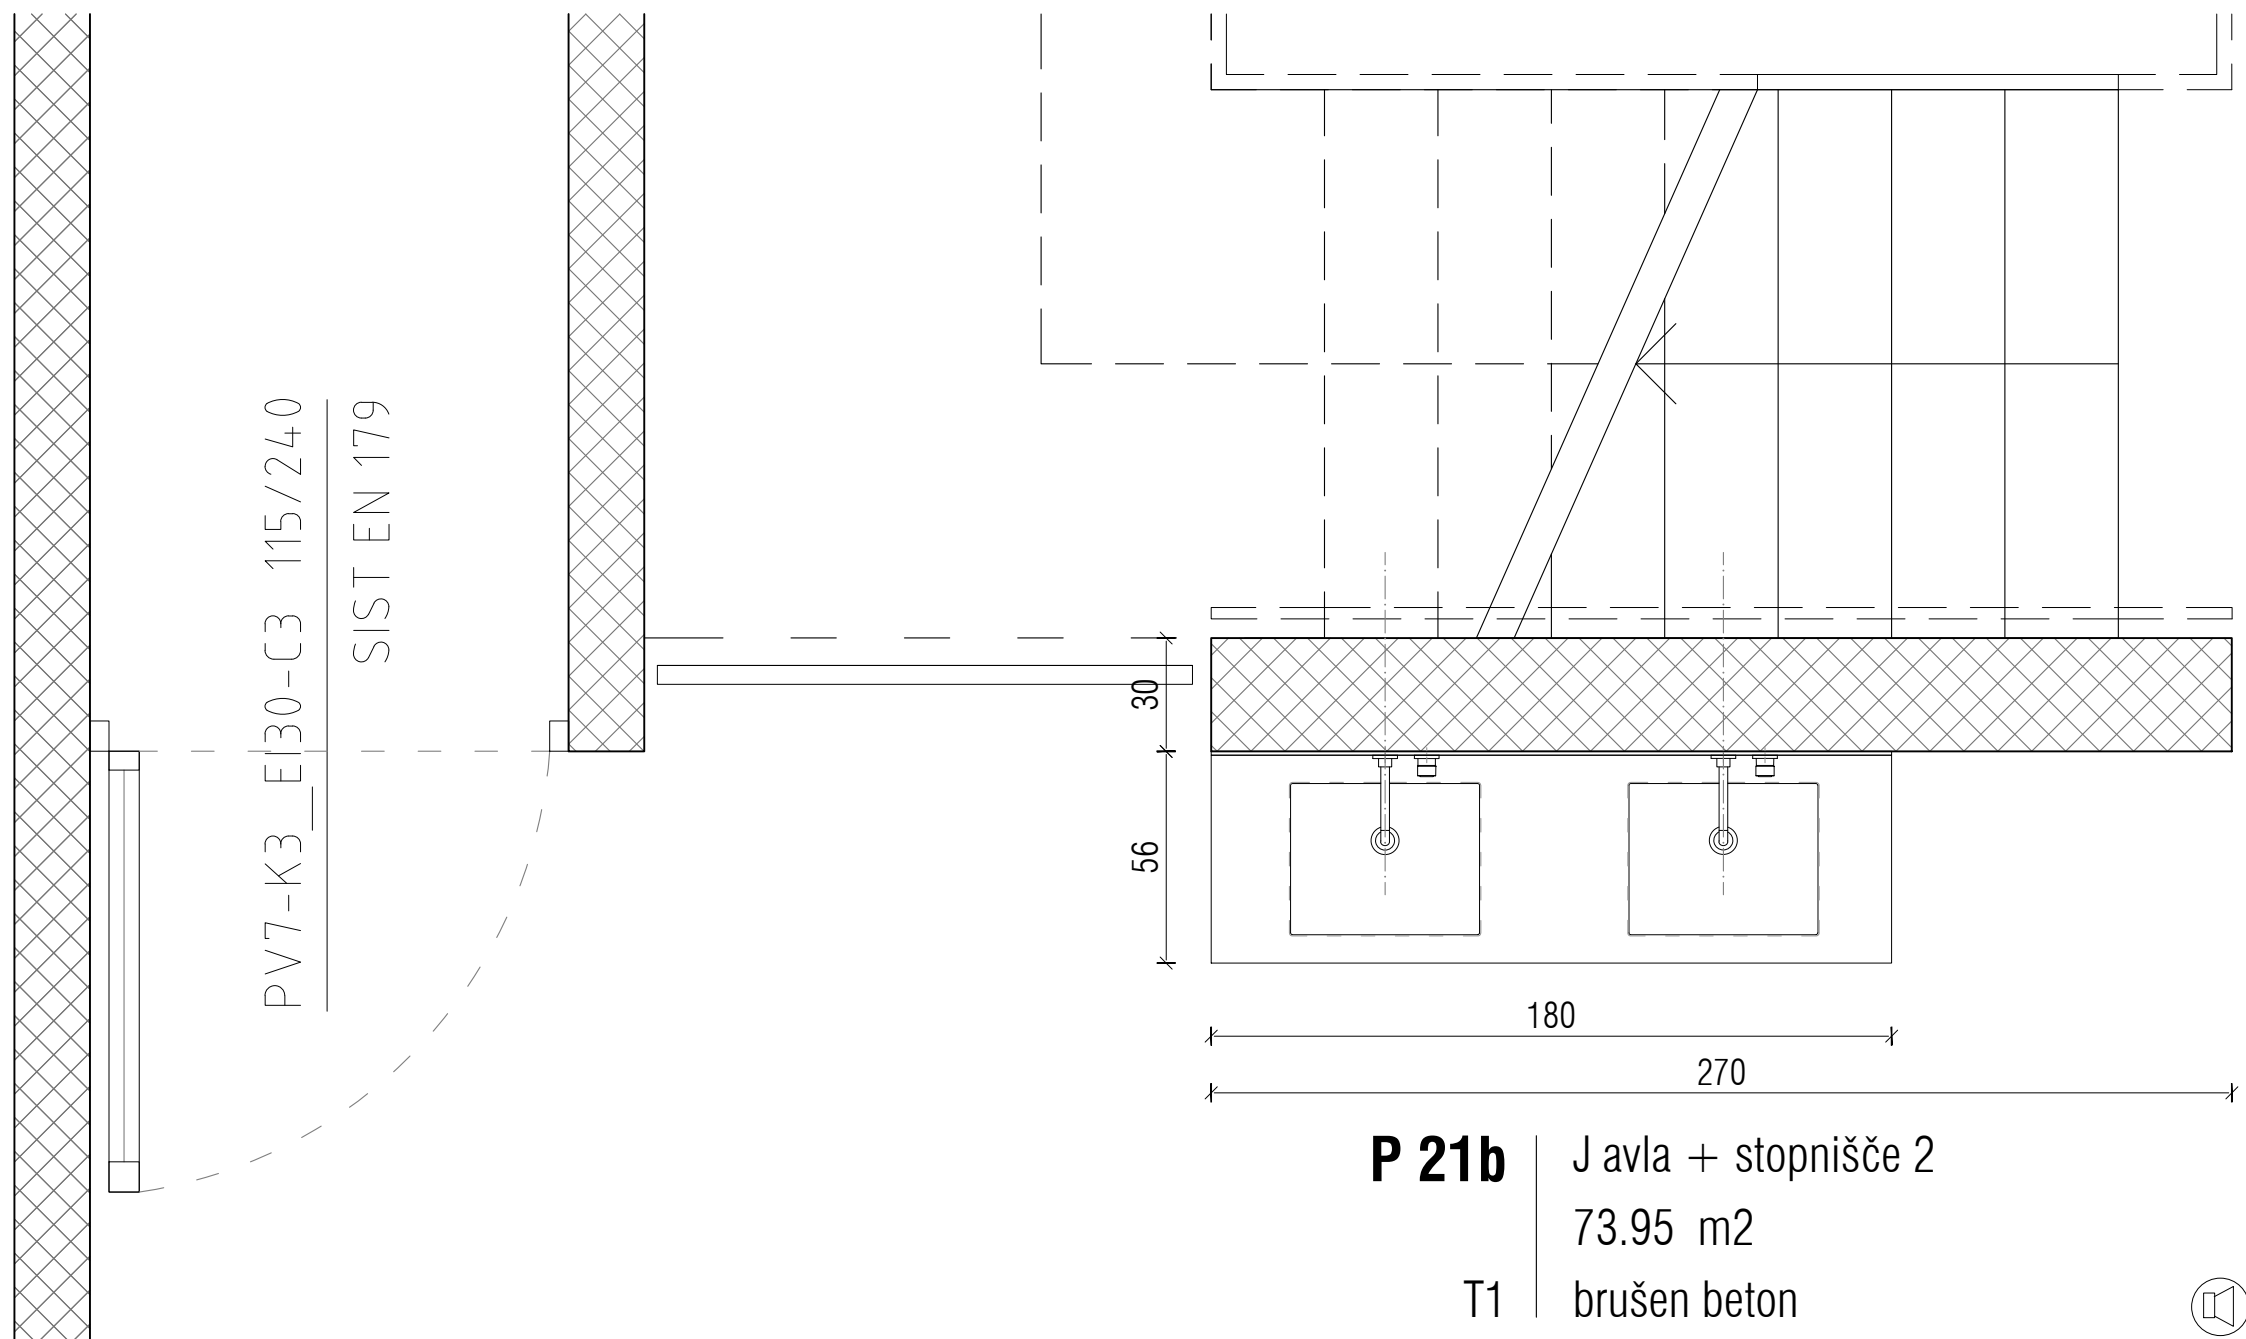

ogledalo


stenska obloga inox
ob strani zapigana, debeline 5mm

stenska armatura z ločeno rozeto
montirana dovolj visoko za polnjenje steklenic


pult inox, 555cm, d181,5cm, ob strani
zapigan, debeline 15mm

podpultni vgradni umivalnik, inox
40 x 50cm, globine 20cm

kovinska podkonstrukcija pulta, oglati
profili 25x25mm, natur alu izgled,
medsebojno varjeni, brušeni robovi

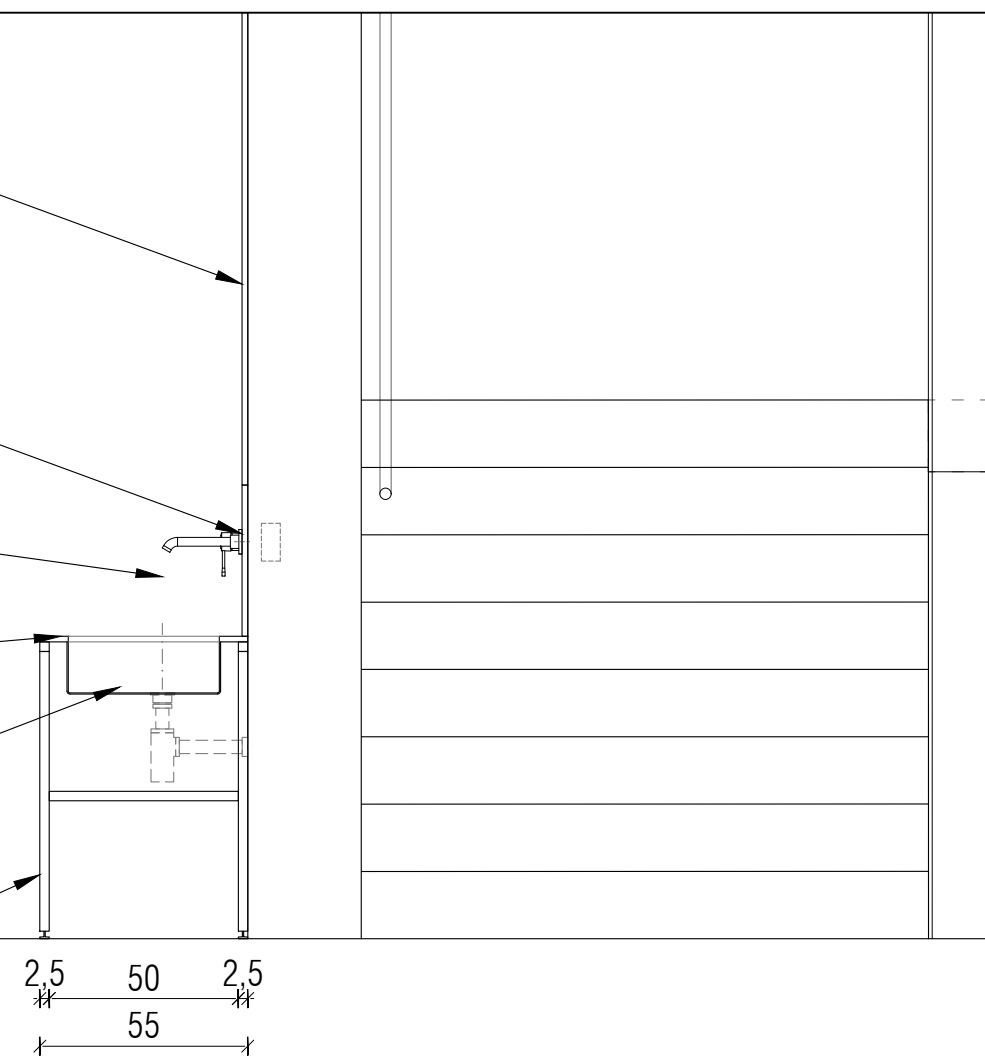

CENTER PLEZALNIH ŠPORTOV LJUBLJANA

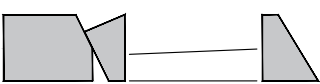


E - SHEME SANITARIJ

OPOZORILO!

1. vse detaje in izvedbe je potrebno pravčasno uskladiti z odgovornim projektantom arhitektom,
2. za vse serijske elemente je potrebno izdelati vzorce, ki jih pisno potrdi odgovorni projektant, nadzor in naročnik,
3. spremembe ali zamenjave mora pisno potrditi odgovorni vodja projekta, nadzor in naročnik,
4. vse višine v načrtih so definirane od kote finalnega tla $\pm 0,00$,
5. podrobnejši podatki o kanalizaciji so razvidni v načrtu strojnih inštalacij in zunanje ureditve,
6. vse preboje v AB in lesenih konstrukcijah je potrebno pred izvedbo kontrolirati z načrtom inštalacij in morebitne neskladja uskladiti z odgovornim projektantom,

$\pm 0,00$ kota finalnega tla
2x1 oznaka sestave konstrukcije
2x1 oznaka sestave konstrukcije
2x1 oznaka sestave konstrukcije

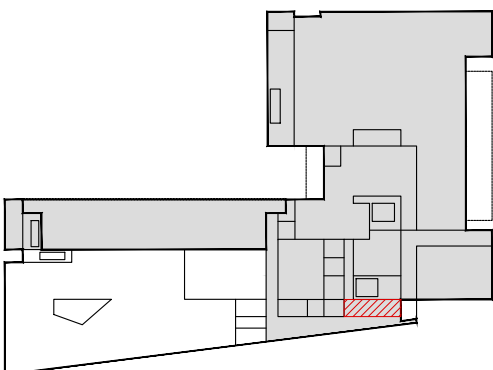

projektant

KONTRA arhitekti d.o.o.,
Grušdno razbježje 23, SI-1000 Ljubljana,
www.kontra.si / info@kontra.si

naročnik

Mestna občina Ljubljana
Mestni trg 1
1000 Ljubljana

vrsta gradnje

novogradnja

vrsta načrta

1 - NAČRT ARHITEKTURE

odgovorni vodja projekta

Mojca Gregorski, univ.dipl.inž.arh.
ZAPS PA 1222

odgovorni projektant

Miha Kajželj, univ.dipl.inž.arh.
ZAPS PA 0860

projektanti

Tina Kavčič, mag.inž.arh.,
Špela Kranjec, mag.inž.arh.

kontrarhitekti

konkretne rešitve v arhitekturi

naziv objekta / gradnje

CENTER PLEZALNIH ŠPORTOV LJUBLJANA

risba

faza

P21b - PITNIK OB STOPNIŠČU 2

PZI

številka projekta

190/23

merilo

1:20

številka načrta

190/23-A

datum


20.5.2025

spremembe


številka lista

9.13


POGLED 1

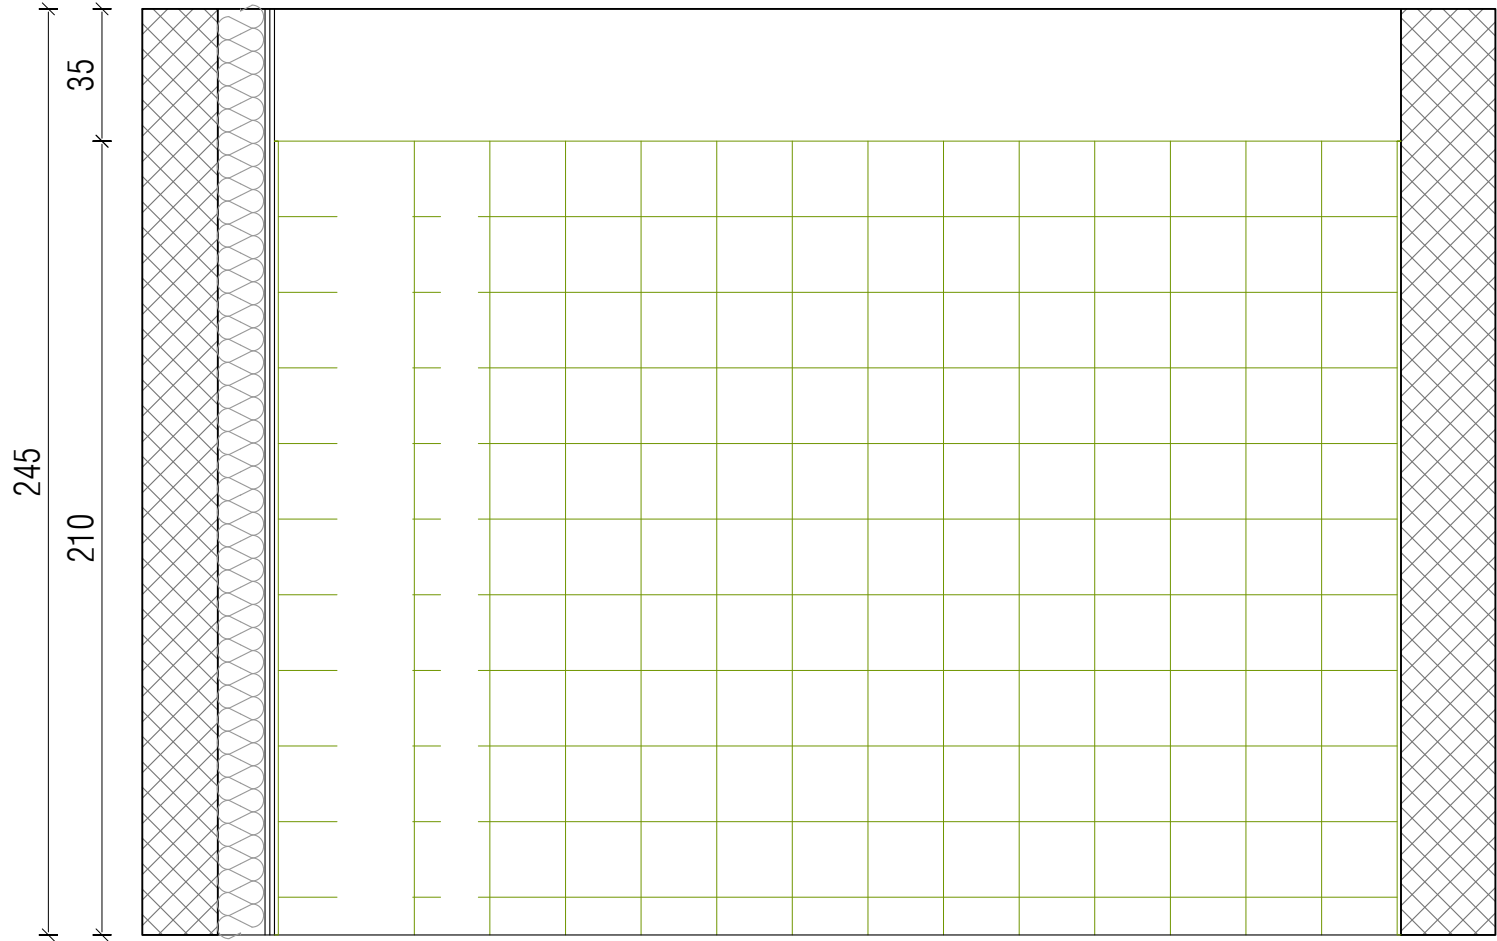

POGLED 2

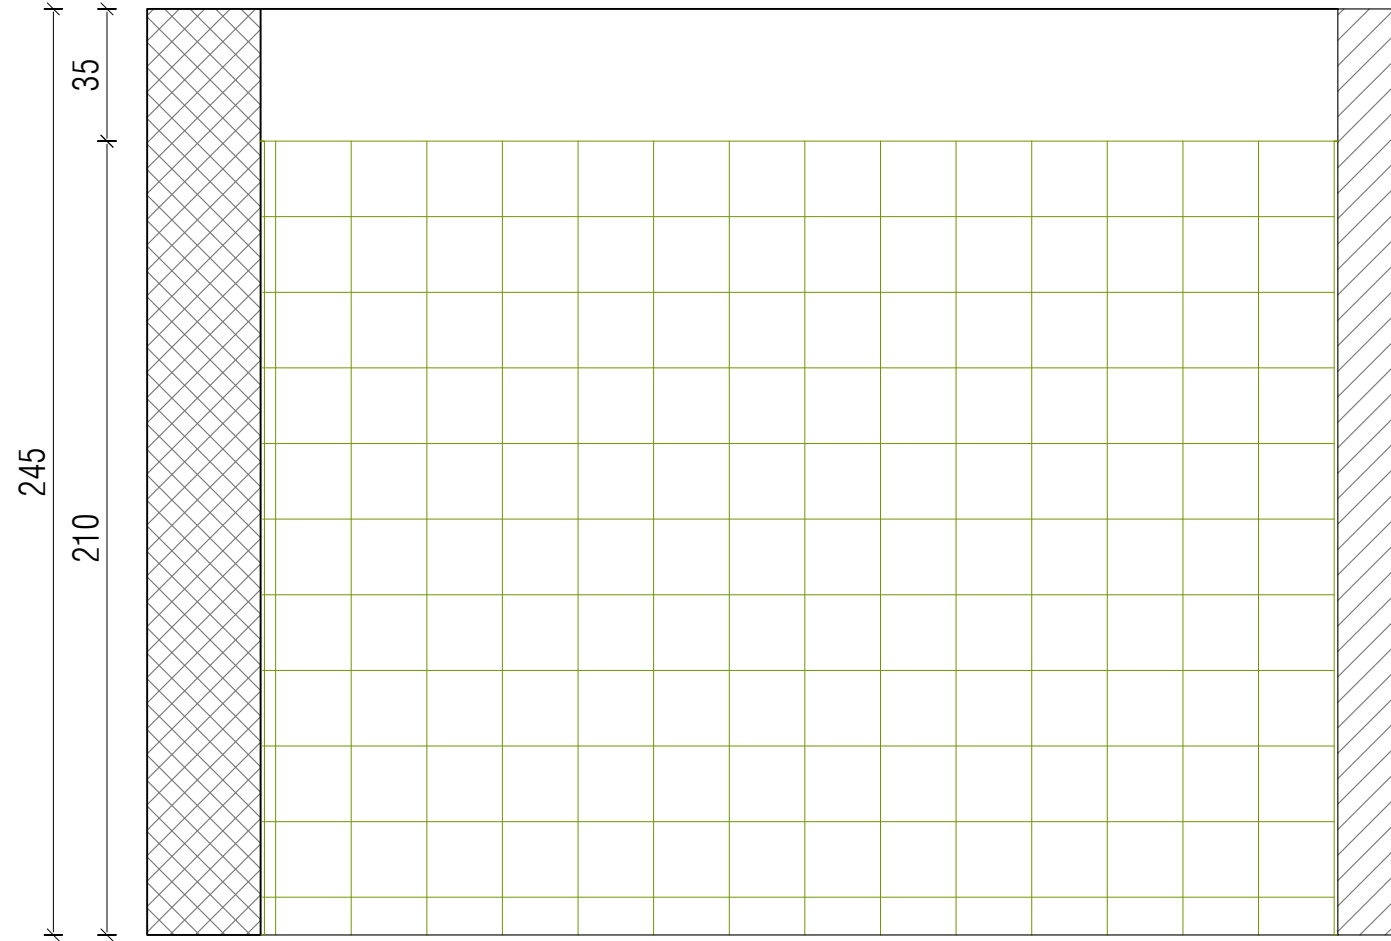


POGLED 3


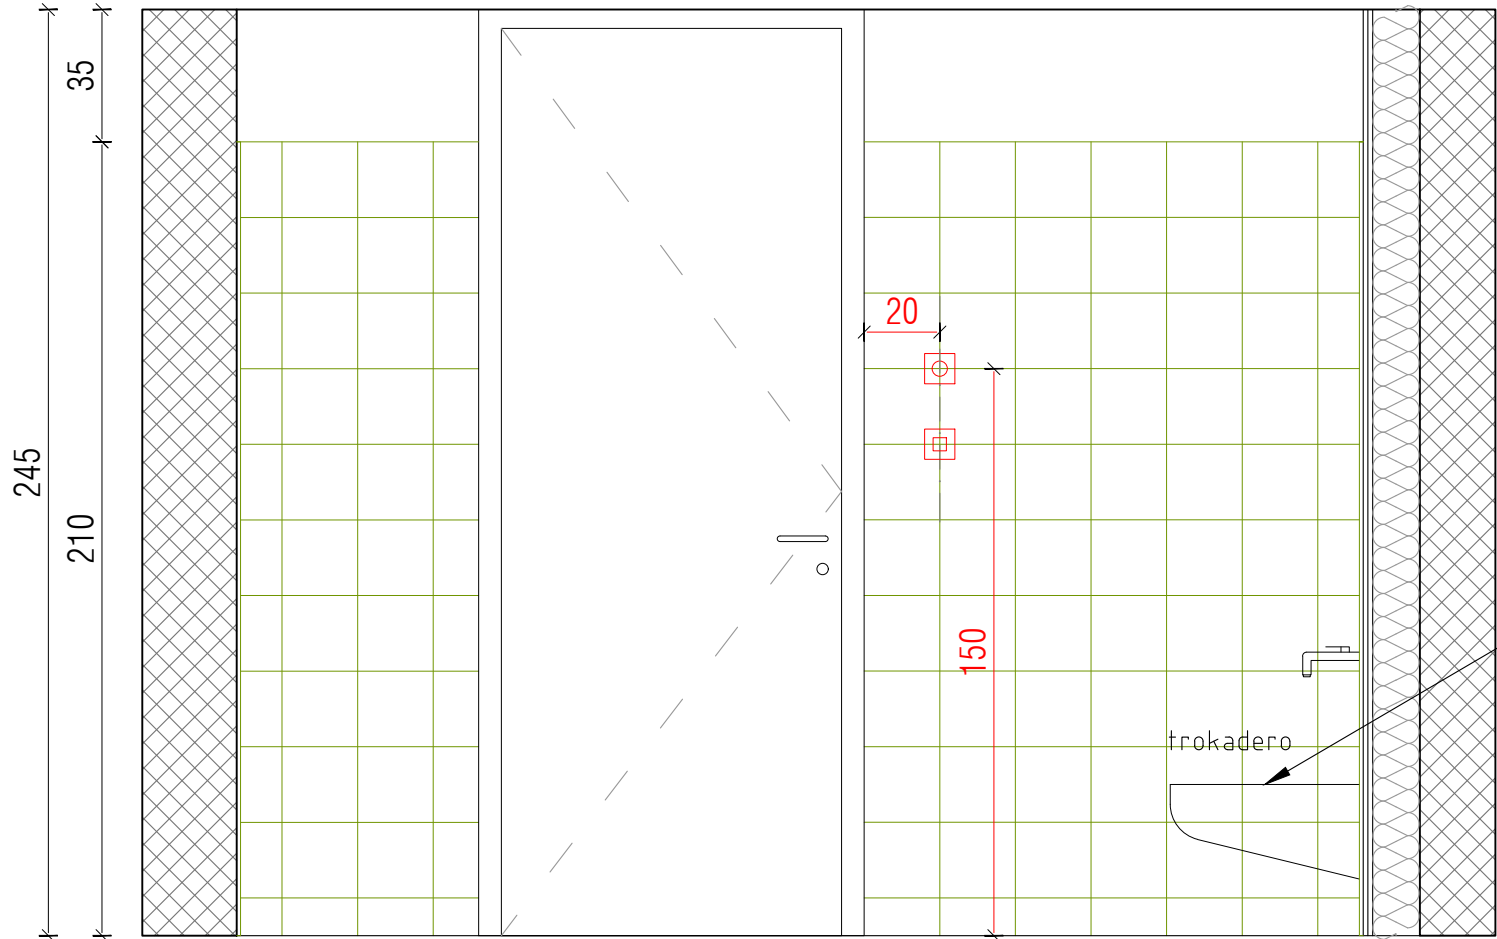


konzolni trokadero
z inox odlagalno mrežo
(visok kotliček!)


POGLED 4

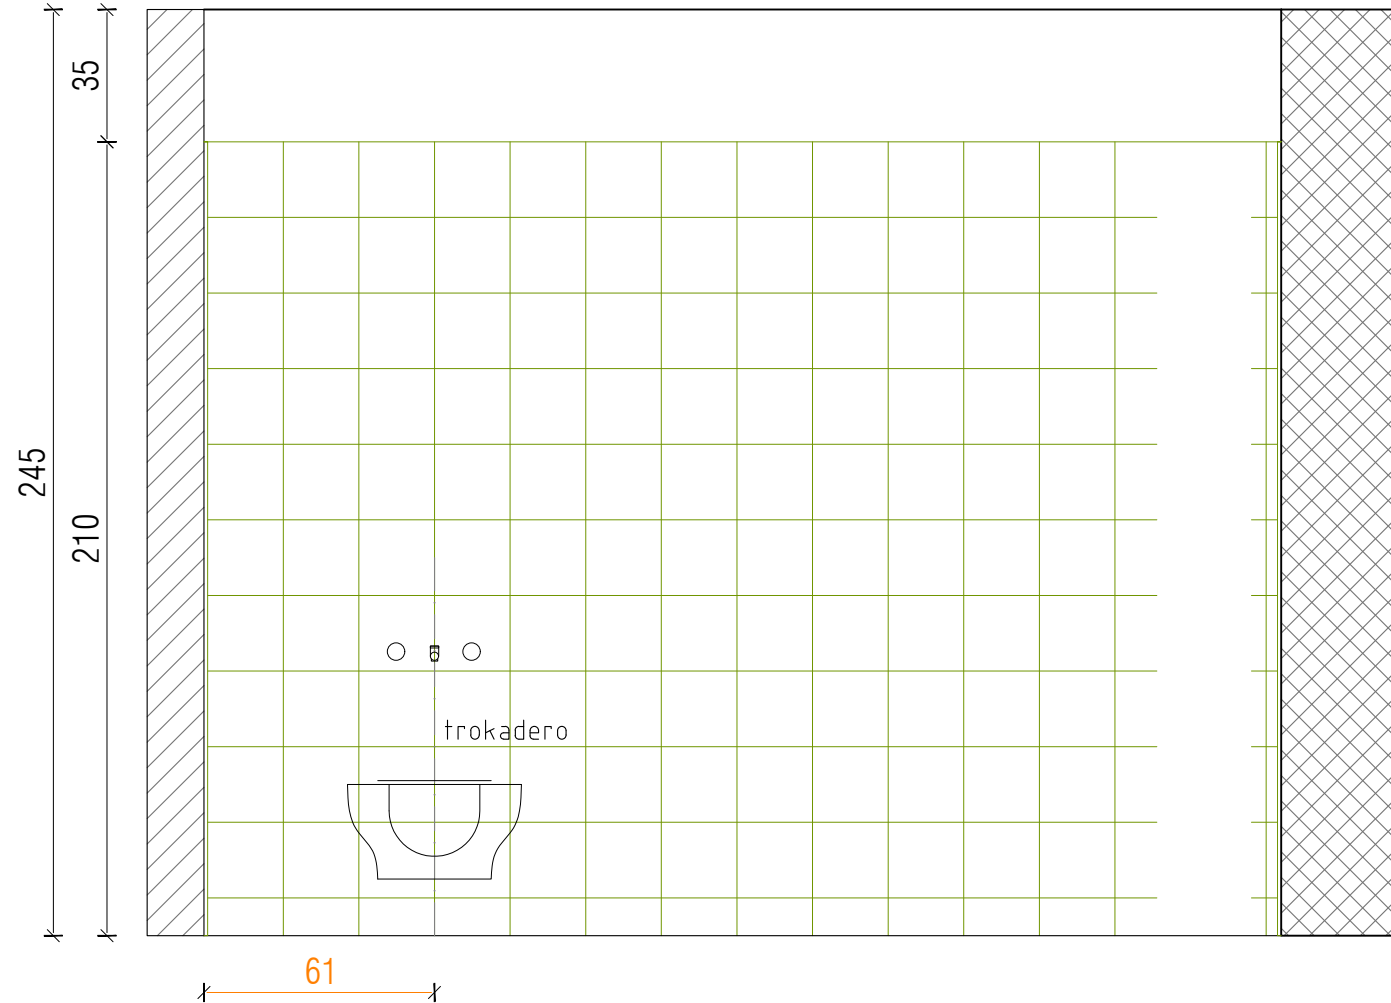

TLORIS

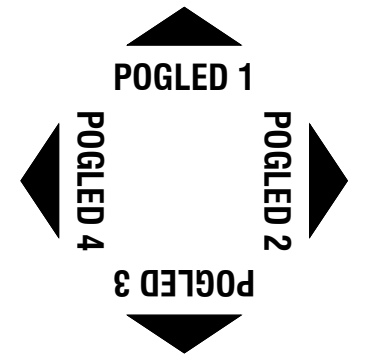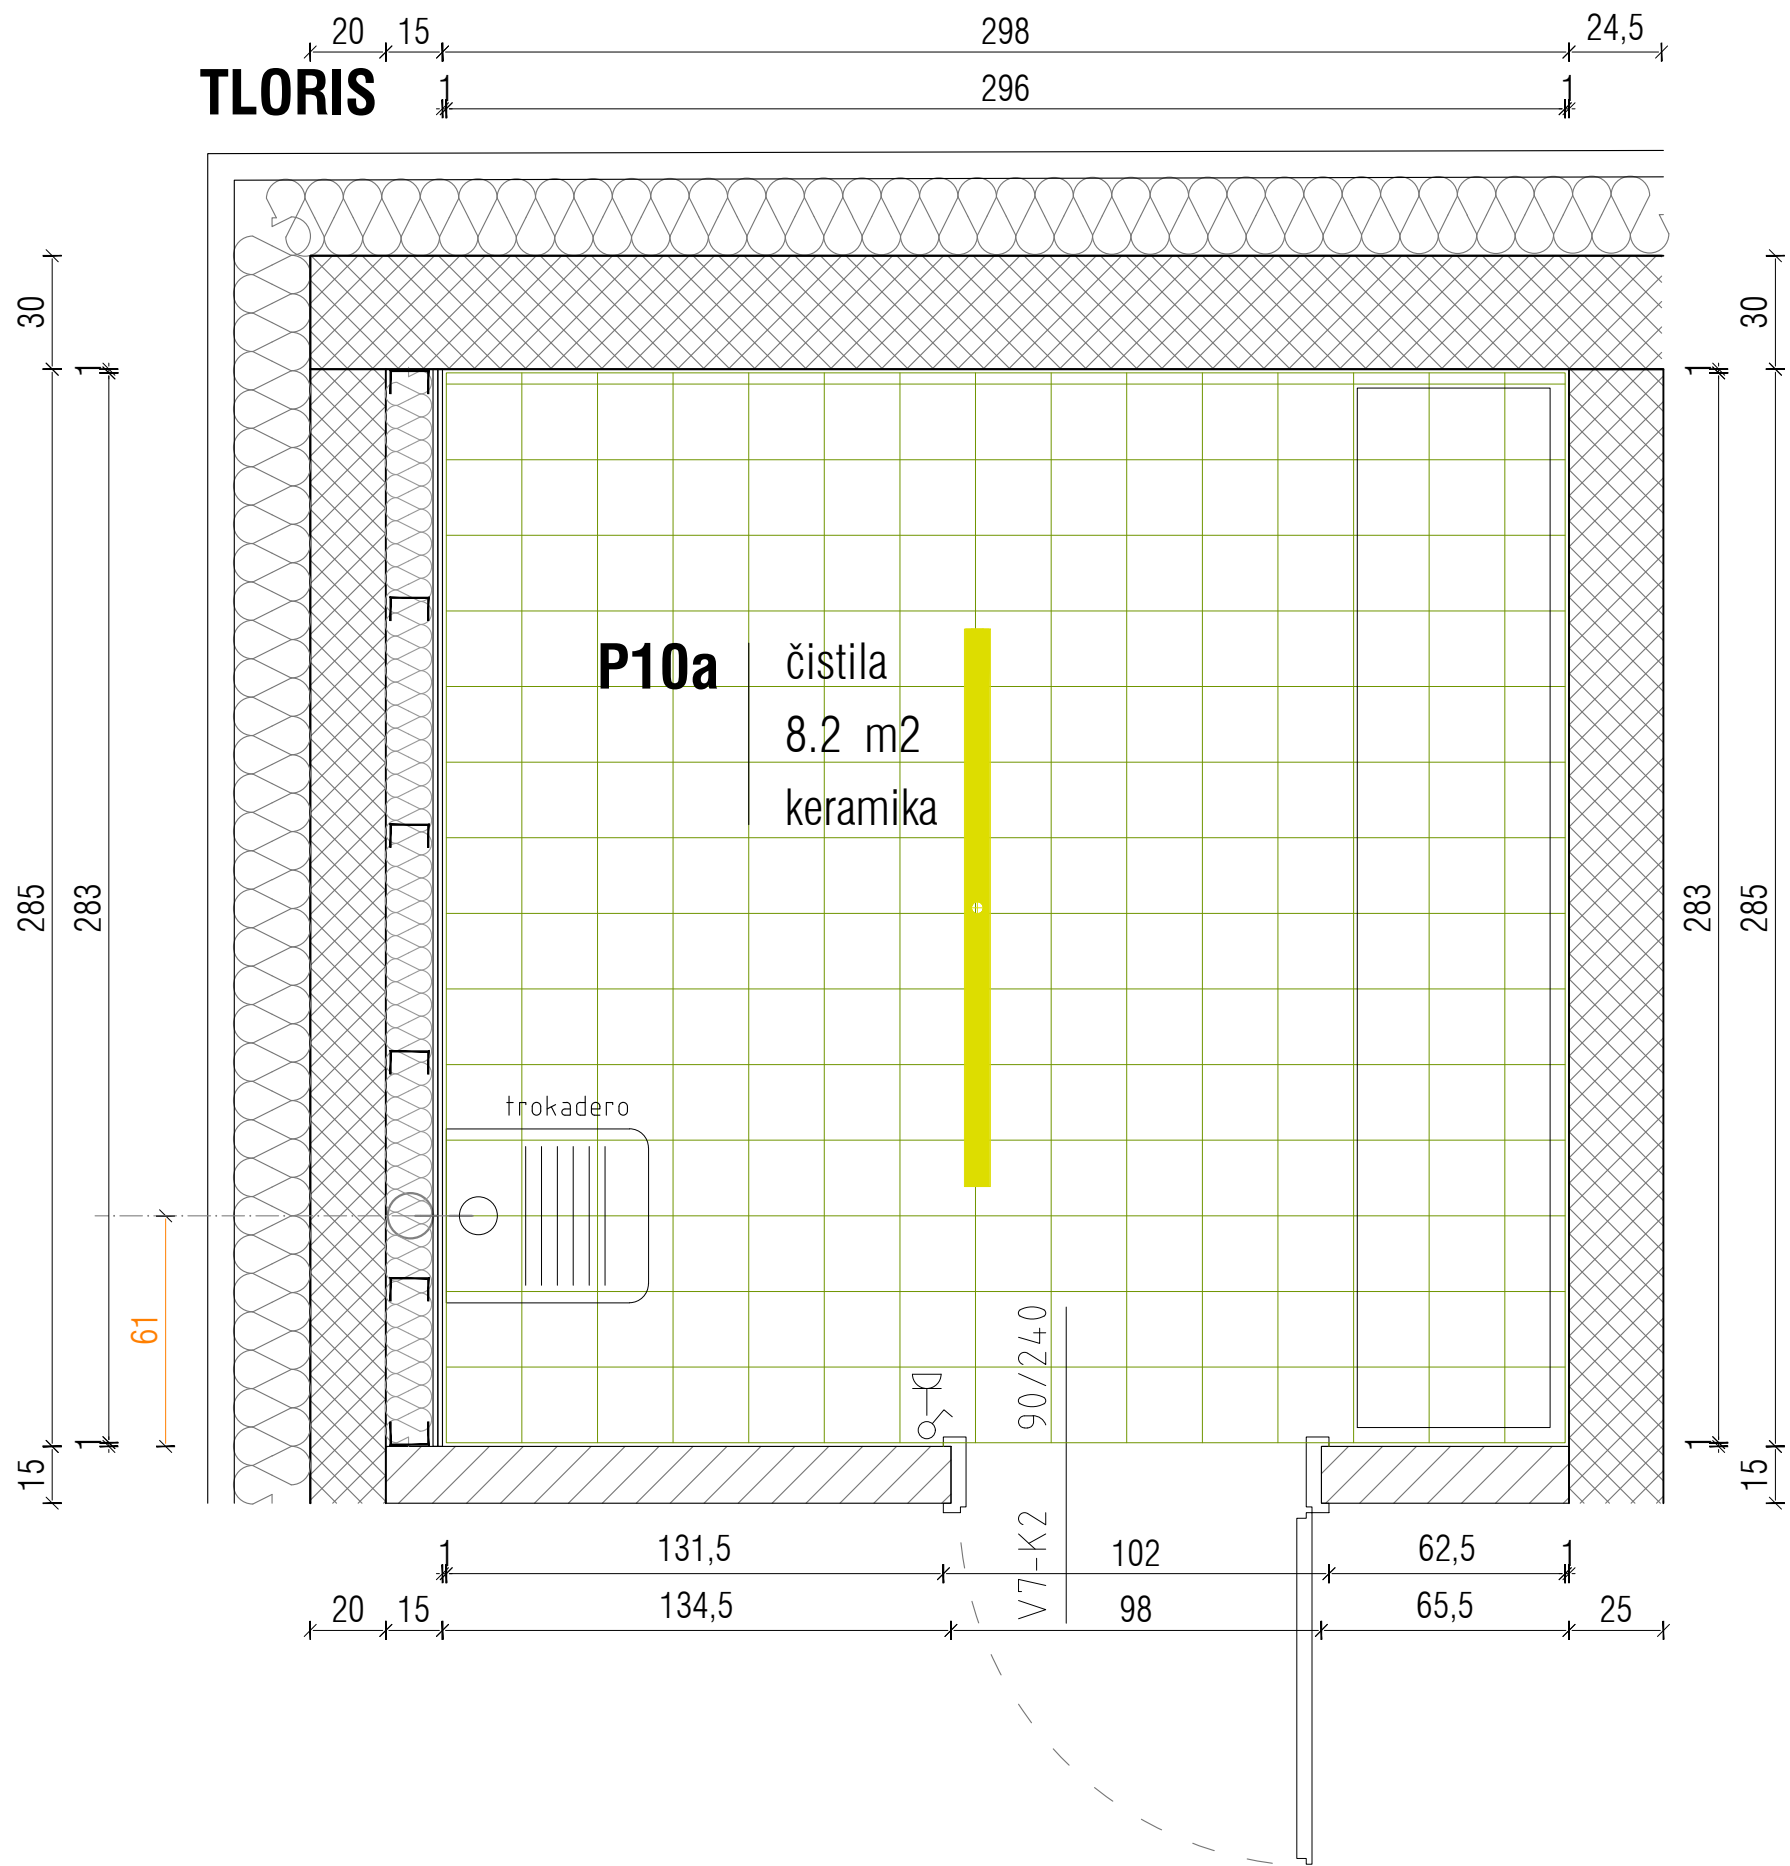

CENTER PLEZALNIH ŠPORTOV LJUBLJANA

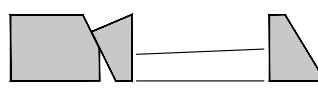


E - SHEME SANITARIJ

OPOZORILO!

1. vse detaje in izvedbe je potrebno pravčasno uskladiti z odgovornim projektantom arhitektom,
2. za vse serijske elemente je potrebno izdelati vzorce, ki jih pisno potrdi odgovorni projektant, nadzor in naročnik,
3. spremembe ali zamenjave mora pisno potrditi odgovorni vodja projekta, nadzor in naročnik,
4. vse višine v načrtih so definirane od kote finalnega tla $\pm 0,00$,
5. podrobnejši podatki o kanalizaciji so razvidni v načrtu strojnih inštalacij in zunanjo ureditve,
6. vse preboje v AB in lesenih konstrukcijah je potrebno pred izvedbo kontrolirati z načrtom inštalacij in morebitne neskladja uskladiti z odgovornim projektantom,

$\pm 0,00$ kota finalnega tla
 $\pm 0,01$ oznaka sestave konstrukcije
 $\pm 0,02$ kota tla
 $\pm 0,03$ kota tla

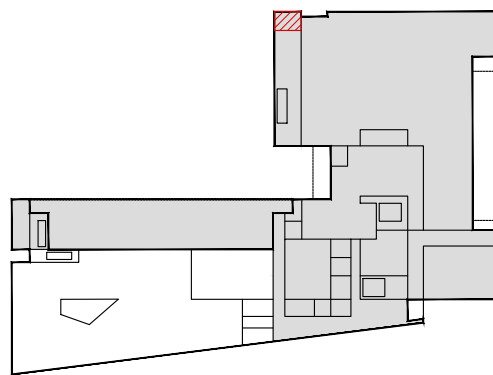

kontrarhitekti
kontekstualne rešitve v arhitekturi

projektant	KONTRA arhitekti d.o.o. Gruškovje nabrežje 23, SI-1000 Ljubljana, www.kontra.si / info@kontra.si		
naročnik	Mestna občina Ljubljana Mestni trg 1 1000 Ljubljana	naziv objekta / gradnje CENTER PLEZALNIH ŠPORTOV LJUBLJANA	
vrsta gradnje	novogradnja	risba	faza
vrsta načrta	1 - NAČRT ARHITEKTURE	P10a - ČISTILA, prtiličje	PZI
odgovorni vodja projekta	Mojca Gregorski, univ.dipl.inž.arh. ZAPS PA 1222	število projekta	190/23
odgovorni projektant	Miha Kajželj, univ.dipl.inž.arh. ZAPS PA 0860	število načrta	190/23-A
projektanti	Tina Kavčič, mag.inž.arh., Špela Kranjec, mag.inž.arh.	datum	20.5.2025
		spremembe	
		število lista	9.14