



M 1:200


Parkirišče

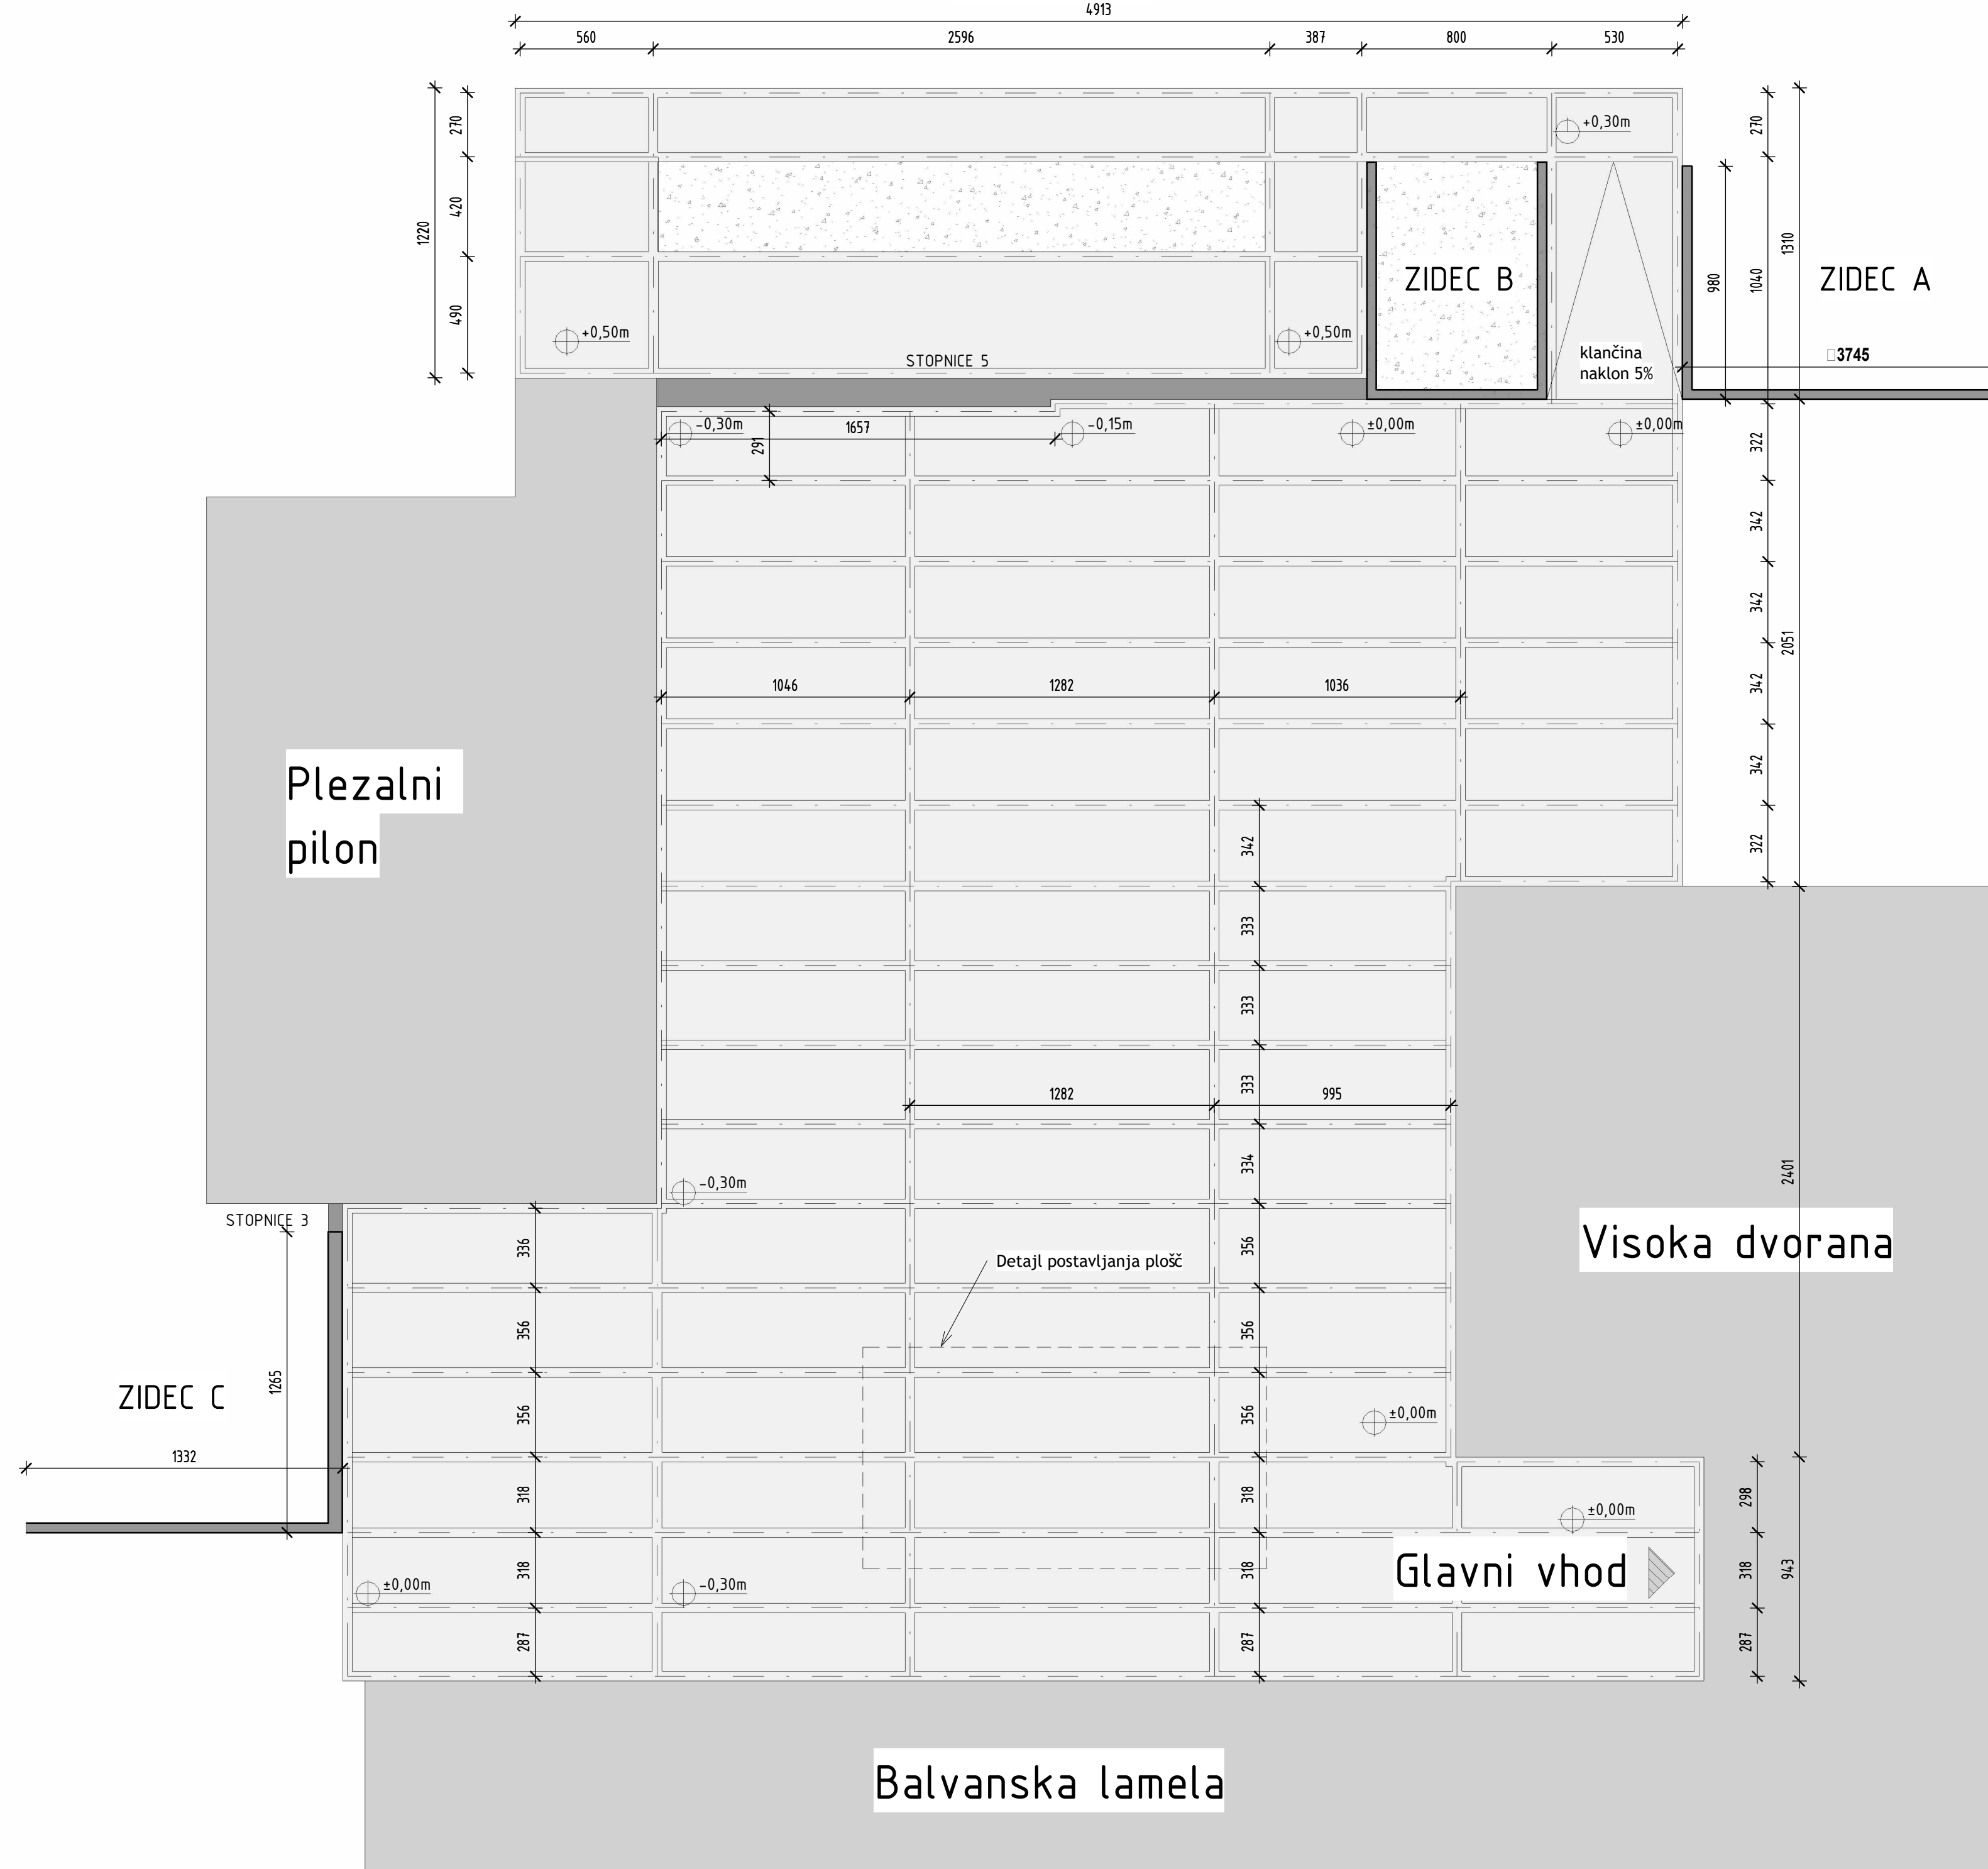


Krakteristčni prerez grede

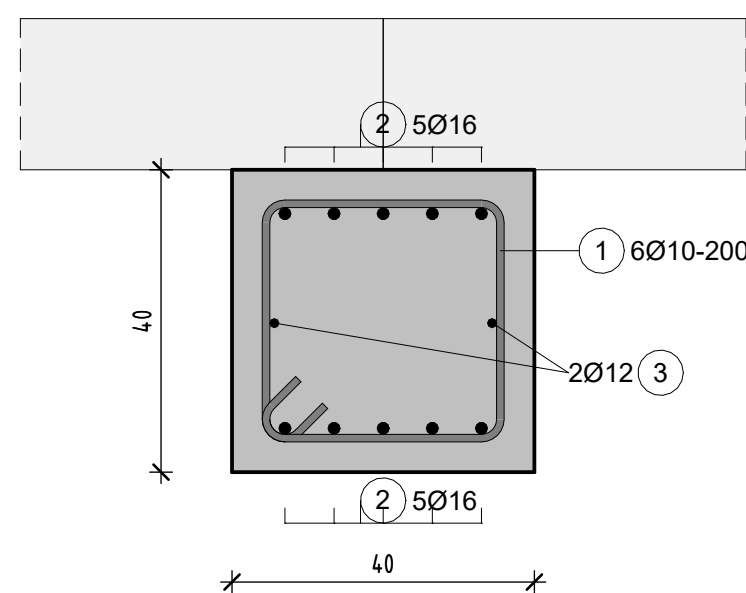

Karakteristični prerez povezave dveh plošč

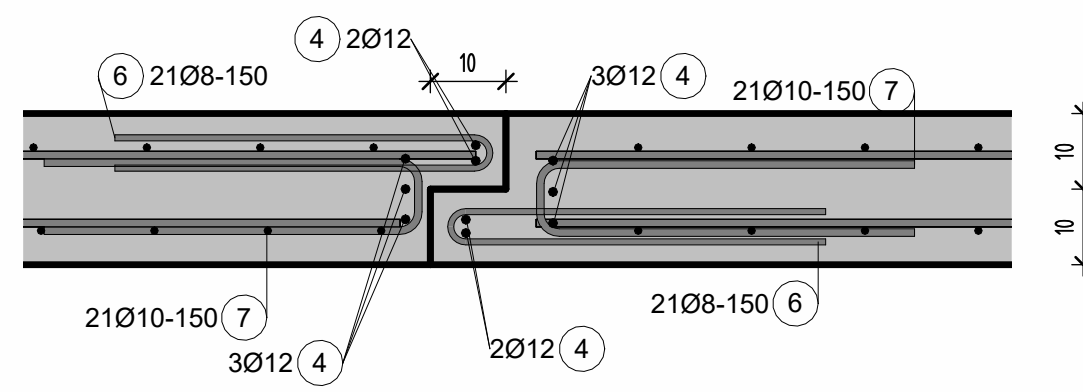




M 1:25

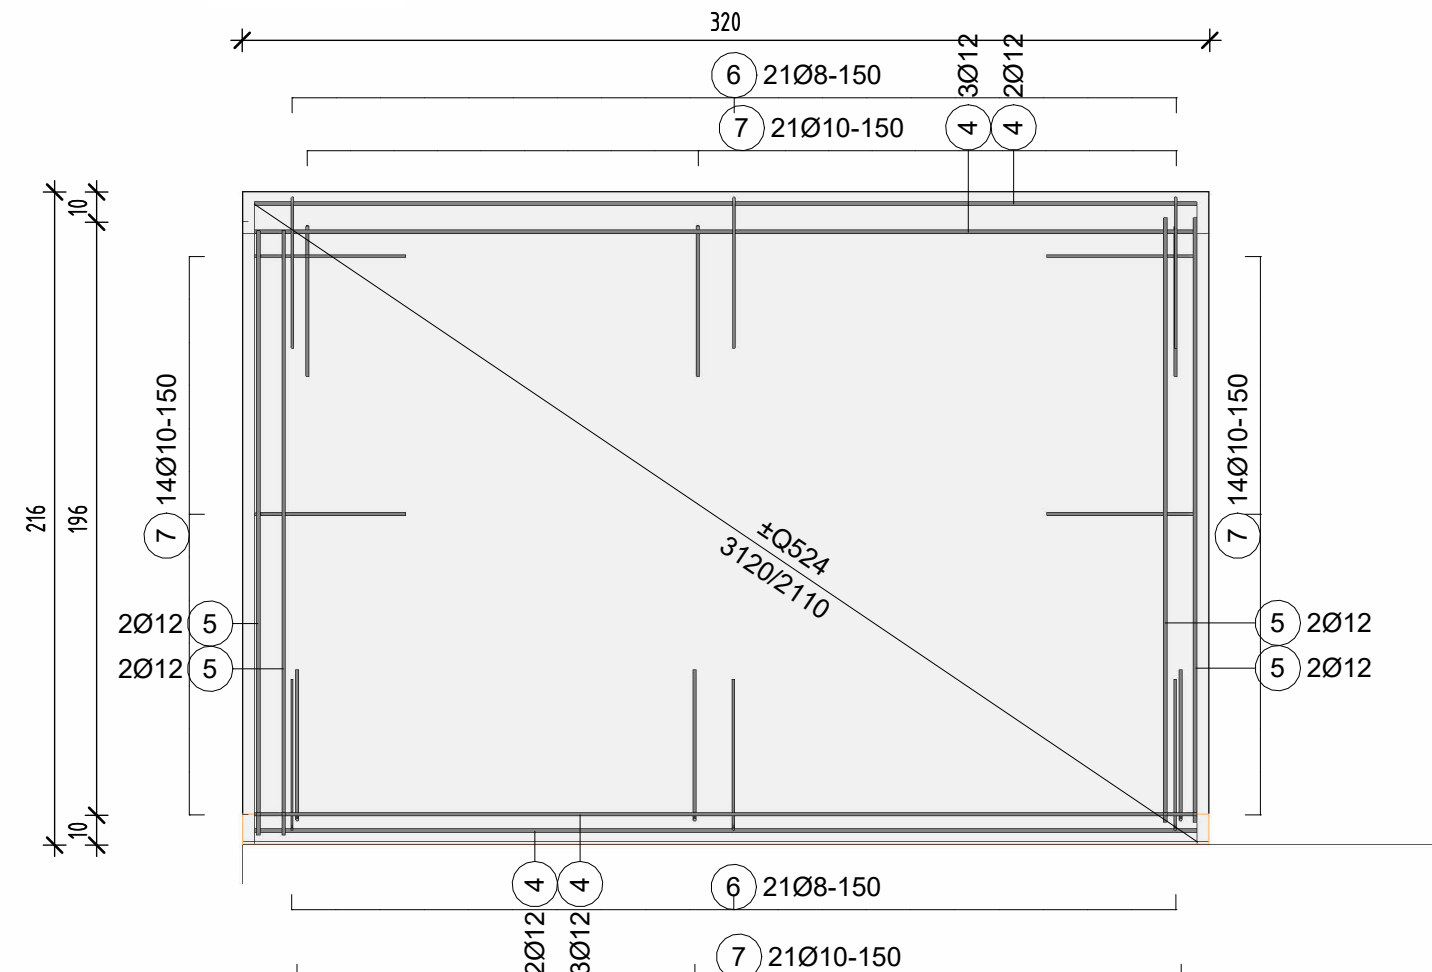

plošče $d=20\text{cm}$

M 1:100

Prikaz ene plošče

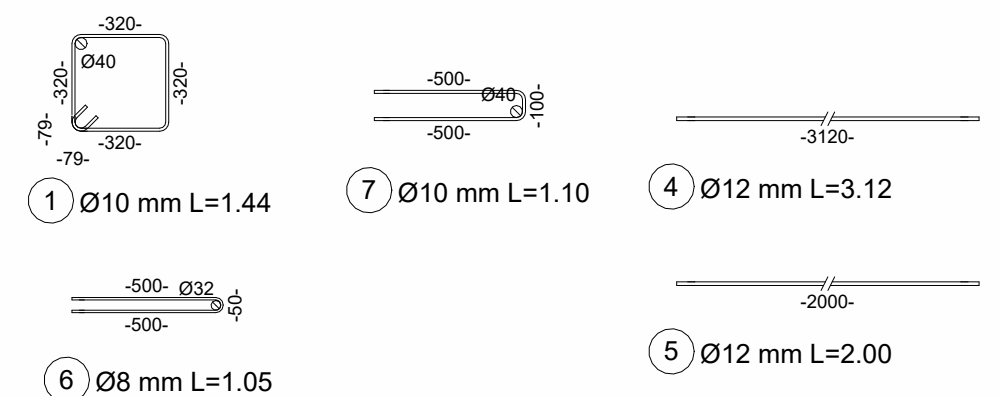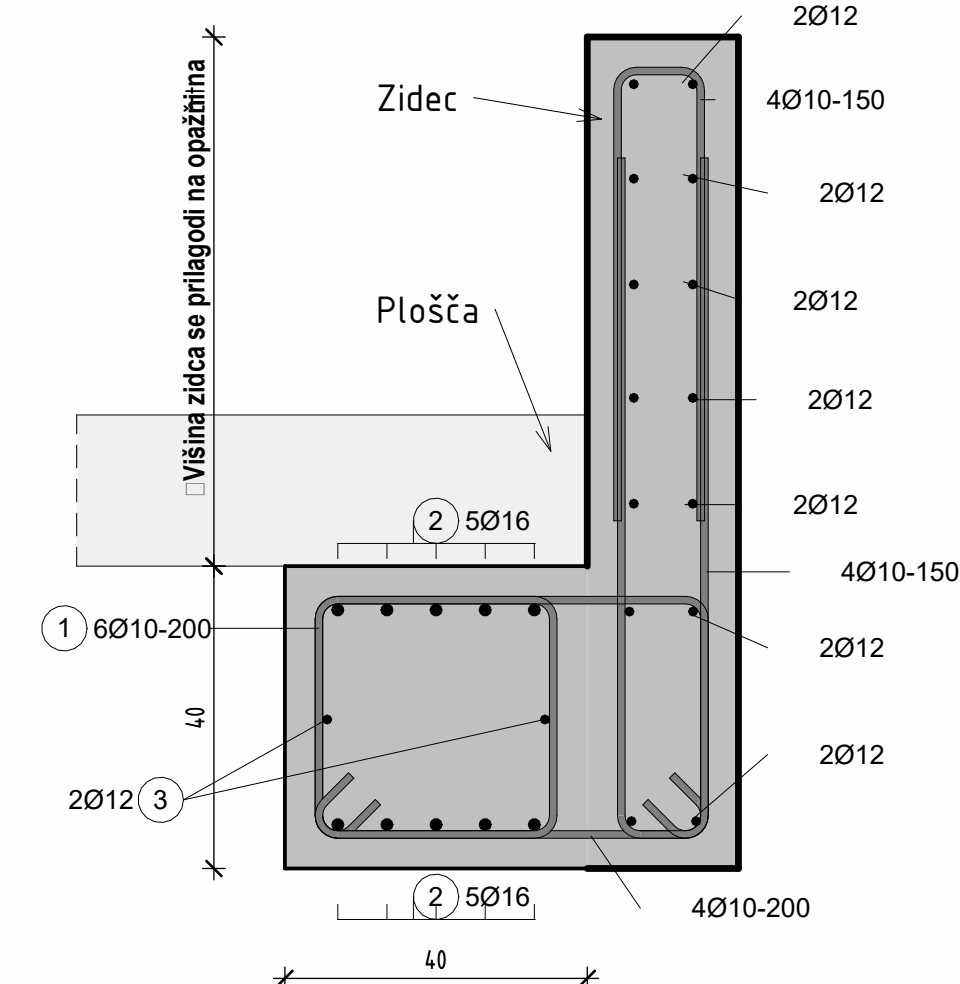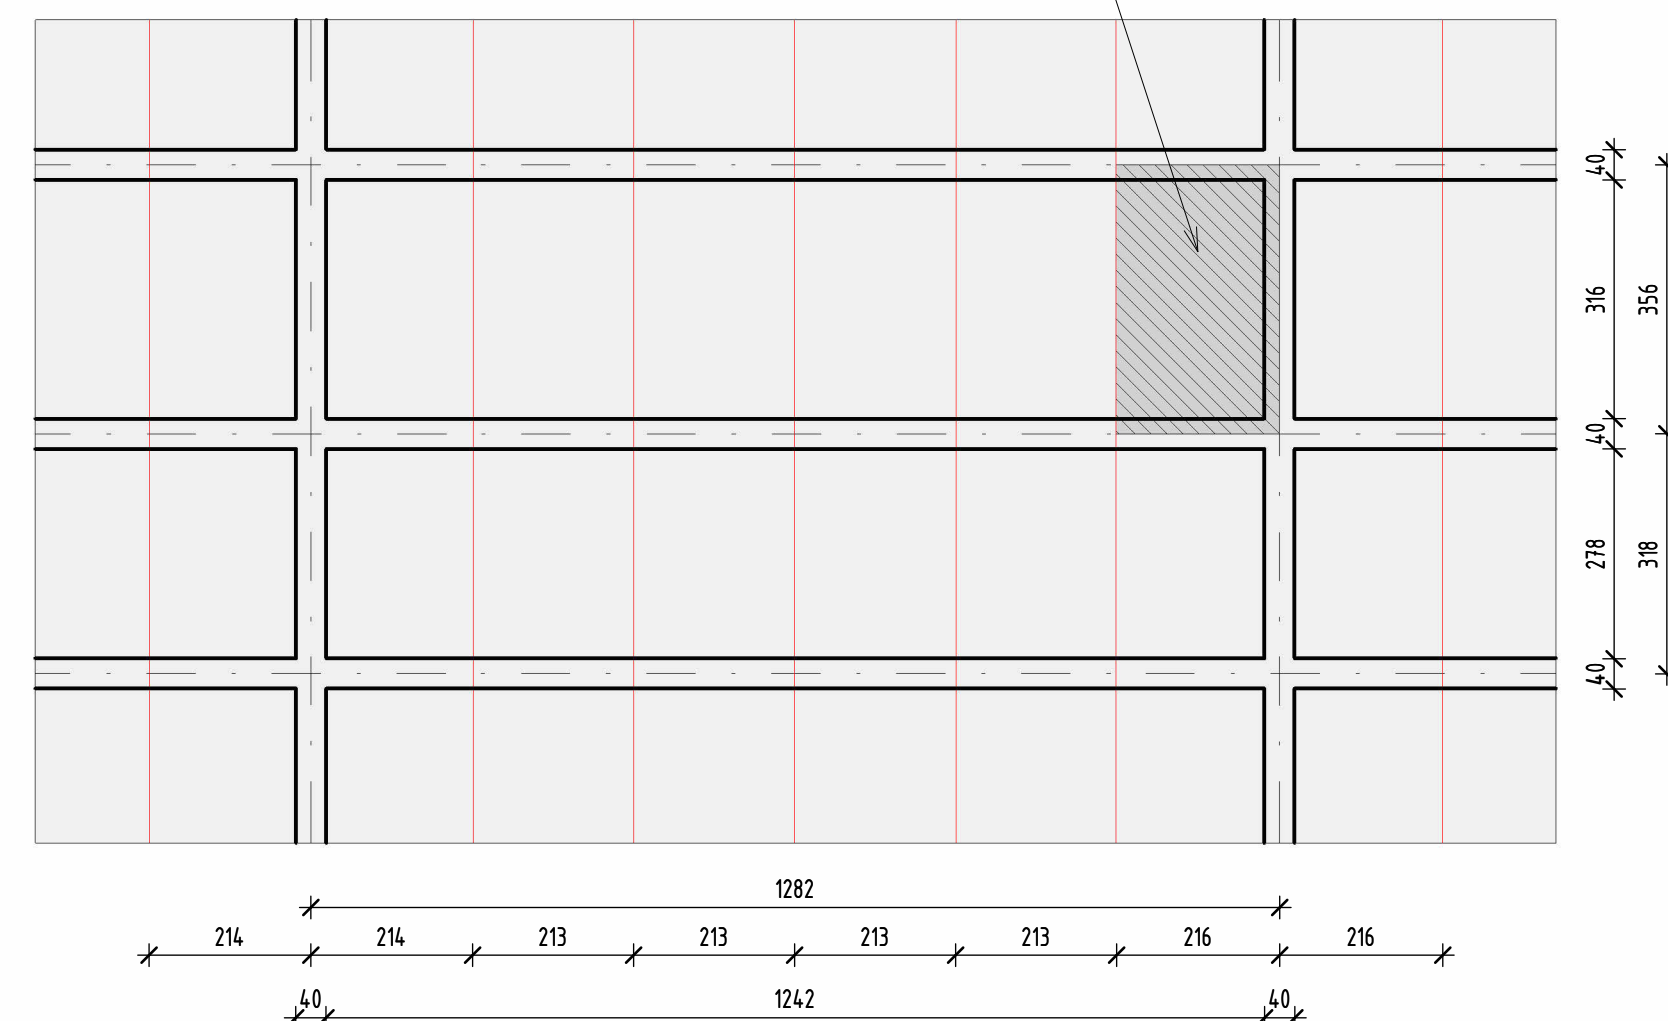


Opomba:

AB grede skupna dolžina - 1 231 m

AB plošče skupna količina - 383 kos

-opažni načrt zidcev v načrtih krajinske arhitekture

[illegible]

| | | | | | |
|---|--|--|--|--|--|
| Izpoljenost naloga: LNE d.o.o. Glavna ulica 55, SI-2000, Maribor t: +386 (0)2 2206 842 e: info@lne.si reg. SI: 10 012 0890 | |  STRUCTURAL ENGINEERING CONSULTING | | Inženirji: Metka očila Ljubljana Metka ing. 1000 Ljubljana Izpolnjenost: KONTRA uravnotež. d.o.o. Gradsko središče 23, 1000 Ljubljana | |
| Vrsta projekta: M. GREGORIČ, udia | | Kraj: PA-1222 | | Naziv projekta: CENTER PLEZALNIH ŠPORTOV LJUBLJANA | |
| Posrednik izdaj: N. KRISTANIĆ udig | | Vrsta naloga: 2.1 - NAČRT GRADBENIH KONSTRUKCIJ | | Vrsta projekta: Novogradnja | |
| Datum: P. PEHARDA, mig | | Vrsta risbe: Opazno armaturna risbe | | Številka projekta: 190/ | |
| Datum: August 2025 | | Vrsta risbe: Opazno armaturna risbe | | Številka naloga: G-311/ | |
| Naziv: 1:100 | | Format: A1 | | Faza naloga: P | |
| Naziv: 1:100 | | Format: A1 | | Številka obdelave: G-0A-1 | |