

LEGENDA

- MEJA OBMOČJA OPPN
- OPPN 229 OZNAKA OBMOČJA OPPN
- MEJA ENOTE UREJANJA PROSTORA
- JA-258 OZNAKA ENOTE UREJANJA PROSTORA
- REGULACIJSKA LINIJA
- GRADBENA MEJA



IZSEK IZ OBČINSKEGA PROSTORSKEGA NAČRTA
MESTNE OBČINE LJUBLJANA - IZVEDBENI DEL
Z MEJO OBMOČJA OPPN

PROJEKTIVNO PODJETJE	LJUBLJANSKI URBANISTIČNI ZAVOD d.d. Verovškova 64, 1000 Ljubljana Telefon +386 1 3602 400 IDENT. ŠT. 0448		
NAROČNIK	ŽITO d.o.o. Šmartinska cesta 154 1000 Ljubljana		
PROJEKT	OBČINSKI PODROBNI PROSTORSKI NAČRT OPPN 229: ŠMARTINKA - ŽITO (del)		
NAČRT	IZSEK IZ OBČINSKEGA PROSTORSKEGA NAČRTA MESTNE OBČINE LJUBLJANA - IZVEDBENI DEL Z MEJO OBMOČJA OPPN		
ODG. VODJA PROJEKTA	mag. Mery LONČAR KLEMENČIČ, univ.dipl.inž.arh.		
ODG. PROJEKTANT	mag. Mery LONČAR KLEMENČIČ, univ.dipl.inž.arh.		
PROJEKTANTI	Janja SOLOMUN, univ.dipl.inž.arh.		
DIREKTOR	Tadej PFAJFAR, univ.dipl.inž.geod.		
ŠT. PROJEKTA	8374	MERILO	1:5000
DATUM IZDELAVE	September 2019	ŠT. NAČRTA	1.1




LEGENDA

- MEJA OBMOČJA OPPN
- O OPPN 229 OZNAKA OBMOČJA OPPN
- KATASTRSKI NAČRT
- PREDVIDENE STAVBE V OBMOČJU OPPN
- OBSTOJEČE STAVBE IZVEN OBMOČJA OPPN
- SPOMENIK OBLIKOVANE NARAVE (Pot spominov in tovarištva)
- OBMOČJE DRŽAVNEGA PROSTORSKEGA NAČRTA
- MEJA VVO med območjem IIA in območjem IIB
- PROMETNE POTI
- ↪ PROMETNA NAVEZAVA OPPN NA JAVNO PROMETNO OMREŽJE
- P + R (načrtovano)
- LINIJE JAVNEGA POTNIŠKEGA PROMETA
- POSTAJALIŠČE JAVNEGA POTNIŠKEGA PROMETA
- OBMOČJE PROIZVODNIH IN SPREMLJAJOČIH OBJEKTOV
- SILOS
- GOSTINSKI OBJEKT
- POSLOVNI OBJEKT
- TRGOVSKI PROGRAM IN STORITVENE DEJAVNOSTI
- HOTEL
- STANOVANJSKO OBMOČJE
- PEKARNA - PREDVIDENO

VPLIVI IN POVEZAVE S SOSEDNIMI ENOTAMI
UREJANJA PROSTORA

	<p>PROJEKTIVNO PODJETJE</p> <p>LJUBLJANSKI URBANISTIČNI ZAVOD d.d. Verovškova 64, 1000 Ljubljana Telefon +386 1 3602 400 IDENT. ŠT. 0448</p>
<p>NAROČNIK</p>	<p>ŽITO d.o.o. Šmartinska cesta 154 1000 Ljubljana</p>
<p>PROJEKT</p>	<p>OBEČINSKI PODROBNI PROSTORSKI NAČRT OPPN 229: ŠMARTINKA - ŽITO (del)</p>
<p>NAČRT</p>	<p>VPLIVI IN POVEZAVE S SOSEDNIMI ENOTAMI UREJANJA PROSTORA</p>
<p>ODG. VODJA PROJEKTA</p>	<p>mag. Mery LONČAR KLEMENČIČ, univ.dipl.inž.arh</p>
<p>ODG. PROJEKTANT</p>	<p>mag. Mery LONČAR KLEMENČIČ, univ.dipl.inž.arh</p>
<p>PROJEKTANTI</p>	<p>Janja SOLOMUN, univ.dipl.inž.arh.</p>
<p>DIREKTOR</p>	<p>Tadej PFAJFAR, univ.dipl.inž.geod.</p>
<p>ŠT. PROJEKTA</p>	<p>8374</p>
<p>DATUM IZDELAVE</p>	<p>September 2019</p>
<p>MERILO</p>	<p>1:2000</p>
<p>ŠT. NAČRTA</p>	<p>2.1</p>

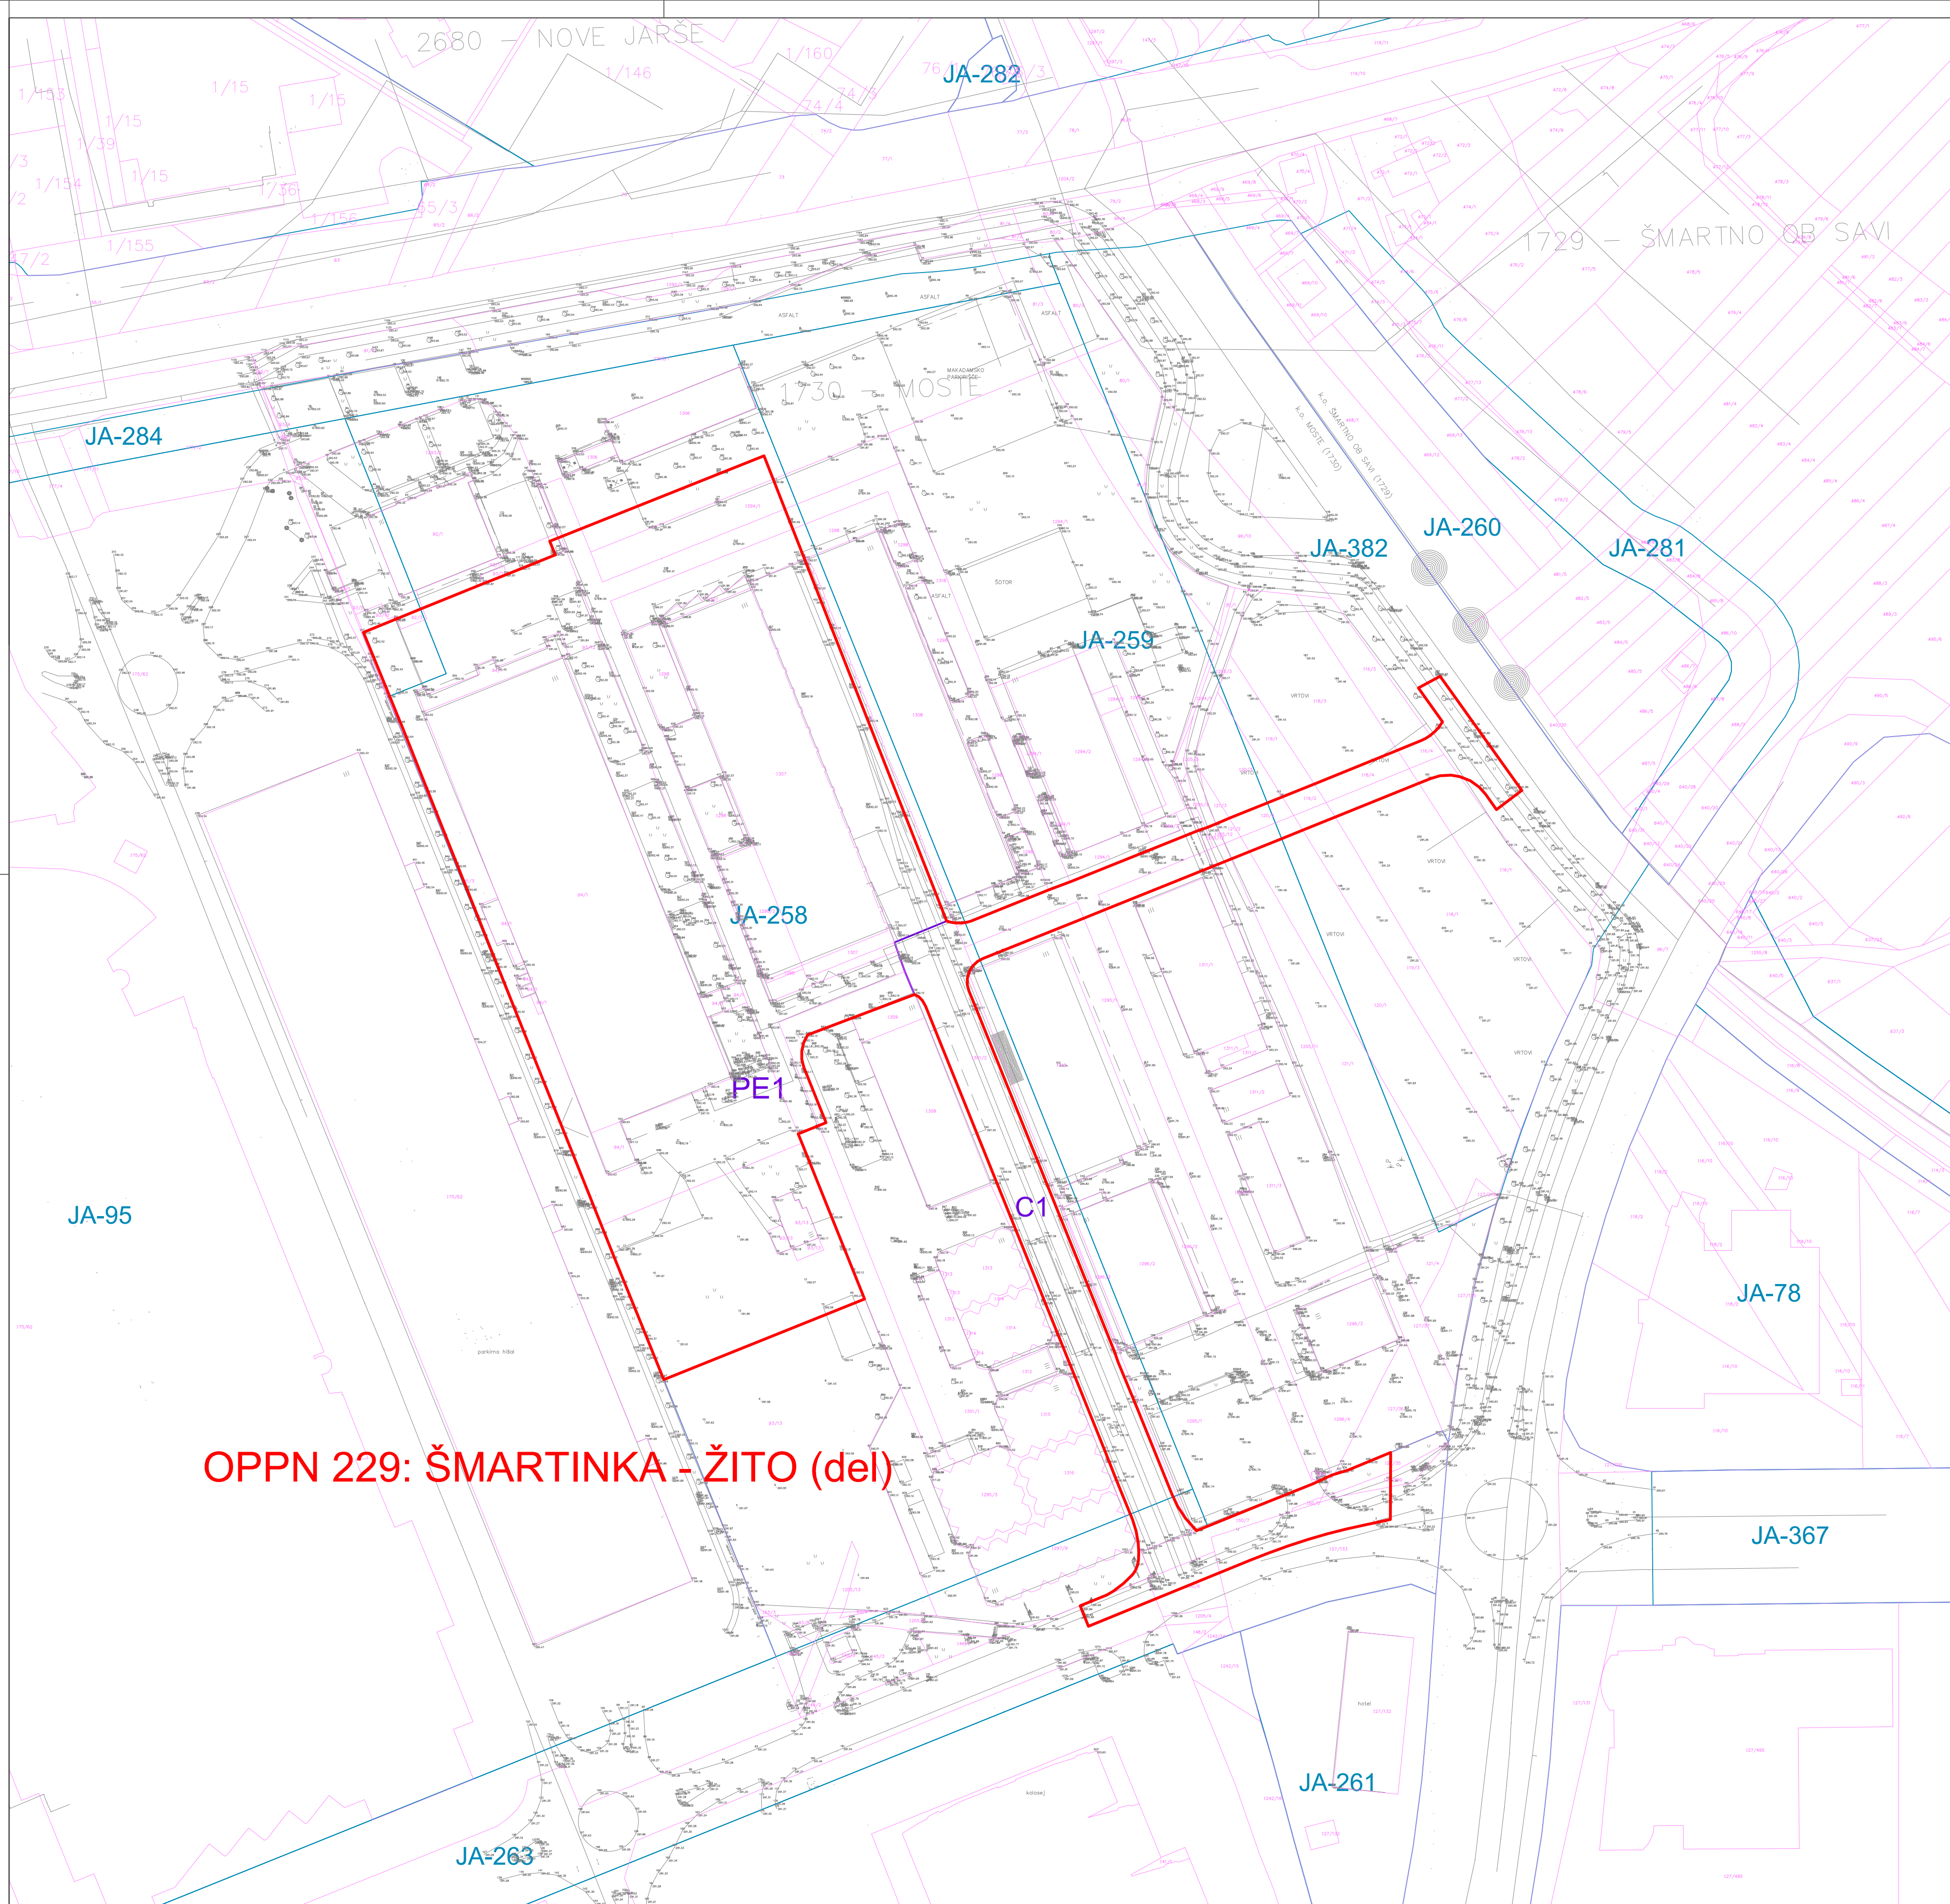

OPPN 229: ŠMARTINKA - ŽITO (del)

LEGENDA

- MEJA OBMOČJA OPPN
- OPPN 229 OZNAKA OBMOČJA OPPN
- TOPOGRAFSKI NAČRT
- KATASTRSKI NAČRT
- PO-723 OZNAKA ENOTE UREJANJA PROSTORA
- MEJA ENOTE UREJANJA PROSTORA
- C2 OZNAKA PROSTORSKE ENOTE
- MEJA PROSTORSKE ENOTE


GEODETSKI IN KATASTRSKI NAČRT S PRIKAZOM OBMOČJA OPPN

	LJUBLJANSKI URBANISTIČNI ZAVOD d.d. Verovškova 64, 1000 Ljubljana Telefon +386 1 3602 400 IDENT. ŠT. 0448		
NAROČNIK	ŽITO d.o.o. Šmartinska cesta 154 1000 Ljubljana		
PROJEKT	OBČINSKI PODROBNI PROSTORSKI NAČRT OPPN 229: ŠMARTINKA - ŽITO (del)		
NAČRT	GEODETSKI IN KATASTRSKI NAČRT S PRIKAZOM OBMOČJA OPPN		
ODG. VODJA PROJEKTA	mag. Mery LONČAR KLEMENČIČ, univ.dipl.inž.arh		
ODG. PROJEKTANT	Borut Donko, dipl.inž.geod.; Geomatik d.o.o.		
PROJEKTANTI	Janja SOLOMUN, univ.dipl.inž.arh.		
DIREKTOR	Tadej PFAJFAR, univ.dipl.inž.geod.		
ŠT. PROJEKTA	8374	MERILO	1:1000
DATUM IZDELAVE	September 2019	ŠT. NAČRTA	3.1



ZAKOLIČBENE TOČKE

1	465356.87	102885.61
2	465364.11	102888.69
3	465381.61	102895.76
4	465387.74	102898.18
5	465401.62	102903.77
6	465400.07	102907.62
7	465460.57	102931.74
8	465512.20	102800.32
9	465513.61	102799.94
10	465515.06	102799.77
11	465516.52	102799.79
12	465517.96	102800.01
13	465519.02	102800.30
14	465540.97	102809.12
15	465547.07	102811.41
16	465583.53	102825.99
17	465585.31	102826.59
18	465588.28	102827.78
19	465592.01	102829.39
20	465607.00	102835.42
21	465616.06	102839.07
22	465639.50	102848.59
23	465646.32	102851.38
24	465647.47	102851.93
25	465648.79	102852.76
26	465650.20	102853.94
27	465651.33	102855.21
28	465652.27	102856.63
29	465645.45	102866.19
30	465651.60	102869.50
31	465677.48	102837.22
32	465677.48	102837.22
33	465664.43	102836.11
34	465662.67	102838.11
35	465660.15	102839.93
36	465657.16	102841.13
37	465654.64	102841.54
38	465651.54	102841.36
39	465648.98	102840.62
40	465645.56	102839.24
41	465621.92	102829.70
42	465612.76	102826.00
43	465606.83	102823.61
44	465556.76	102803.48
45	465550.91	102801.14
46	465522.37	102789.74
47	465520.90	102788.94
48	465519.51	102787.63
49	465518.53	102785.99
50	465518.03	102784.15
51	465518.04	102782.25
52	465518.46	102780.65
53	465520.38	102775.90
54	465537.74	102732.84
55	465544.34	102716.46
56	465559.54	102678.76
57	465560.63	102675.73
58	465566.08	102662.53
59	465575.79	102638.42
60	465577.43	102635.00
61	465579.56	102631.72
62	465582.74	102628.09
63	465585.92	102629.38
64	465600.86	102635.42
65	465615.69	102641.37
66	465620.90	102643.75
67	465621.64	102644.00
68	465625.53	102645.19
69	465637.60	102650.21
70	465637.51	102631.26
71	465634.23	102630.57
72	465630.82	102629.86
73	465625.24	102628.62
74	465619.69	102627.20
75	465614.19	102625.60
76	465608.75	102623.84
77	465603.36	102621.89
78	465599.04	102619.78
79	465592.22	102601.09
80	465549.91	102606.91
81	465557.42	102609.93
82	465559.28	102611.03
83	465562.10	102613.14
84	465564.61	102615.61
85	465565.47	102616.79
86	465566.13	102618.36
87	465566.38	102619.80
88	465566.44	102622.01
89	465566.27	102624.65
90	465565.68	102628.00
91	465564.67	102631.26
92	465560.11	102642.46
93	465556.86	102650.76
94	465506.22	102776.31
95	465505.31	102777.89
96	465504.25	102778.96
97	465503.07	102779.58
98	465485.33	102772.87
99	465472.94	102768.18
100	465471.82	102766.03
101	465471.25	102763.66
102	465471.27	102761.23
103	465471.88	102758.87
104	465478.12	102743.37
105	465470.24	102740.19
106	465471.28	102737.61
107	465489.00	102693.54
108	465432.27	102670.79
109	465427.04	102683.70
110	465417.84	102706.41
111	465414.69	102714.27
112	465405.20	102737.94
113	465397.52	102757.07
114	465358.63	102854.49
115	465347.43	102881.90
116	465497.45	102794.29
117	465498.28	102791.90
118	465500.36	102786.04
119	465649.00	102852.47
120	465652.73	102847.34
121	465667.12	102622.26
122	465581.53	102627.60
123	465360.42	102870.79
124	465409.14	102890.36
125	465461.15	102760.86
126	465412.43	102741.30
127	465422.69	102896.07
128	465451.43	102907.63
129	465495.58	102797.77
130	465466.84	102786.22

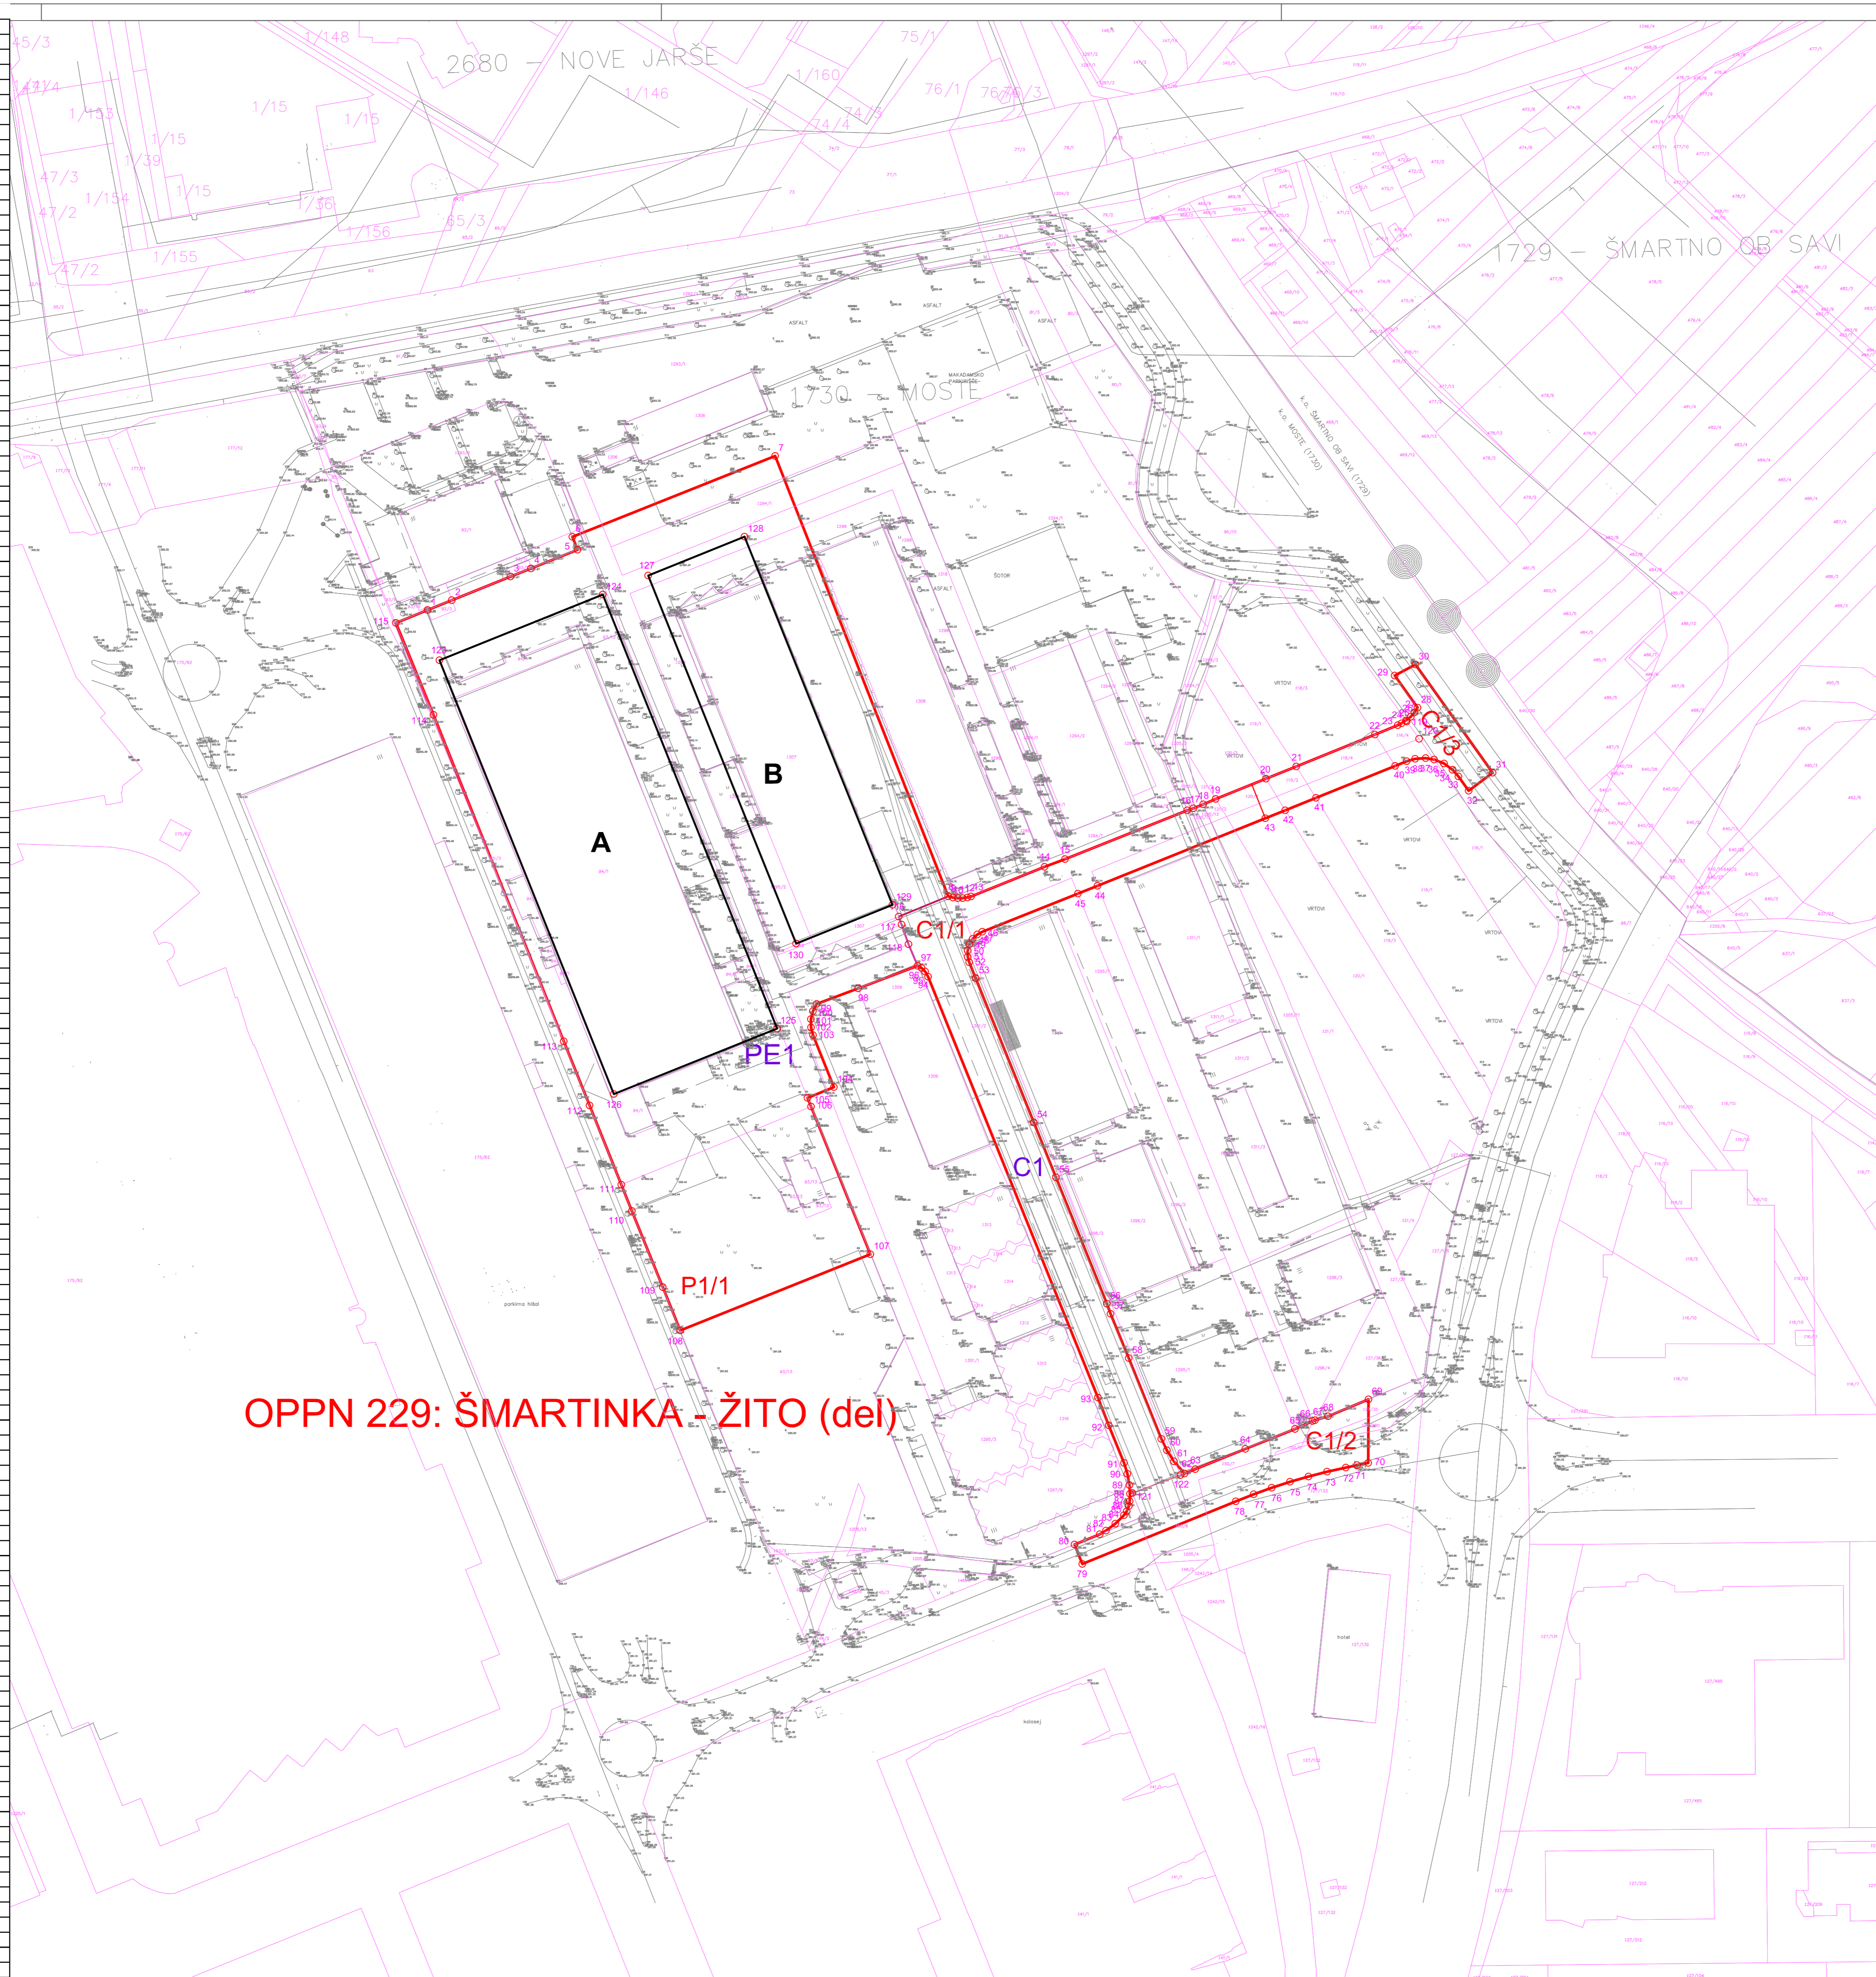


OPPN 229: ŠMARTINKA - ŽITO (del)

LEGENDA

	MEJA OBMOČJA OPPN
	OPPN 229
	TOPOGRAFSKI NAČRT
	KATASTRSKI NAČRT
	C1
	MEJA PROSTORSKE ENOTE
	17
	P1/1
	A
	PREDVIDENE STAVBE

NAČRT OBODNE PARCELACIJE IN PARCELACIJE ZEMLJIŠČ

PROJEKTIVNO PODJETJE	LJUBLJANSKI URBANISTIČNI ZAVOD d.d. Verovškova 64, 1000 Ljubljana Telefon +386 1 3602 400 IDENT. ŠT. 0448		
NAROČNIK	ŽITO d.o.o. Šmartinska cesta 154 1000 Ljubljana		
PROJEKT	OBČINSKI PODROBNI PROSTORSKI NAČRT OPPN 229: ŠMARTINKA - ŽITO (del)		
NAČRT	NAČRT OBODNE PARCELACIJE IN PARCELACIJE ZEMLJIŠČ		
ODG. VODJA PROJEKTA	mag. Mery LONČAR KLEMENČIČ, univ.dipl.inž.arh.		
ODG. PROJEKTANT	SIMONA ČEH, univ.dipl.inž.geod.		
PROJEKTANTI	Romana Titovšek, inž.geod.		
DIREKTOR	Tadej PFAJFAR, univ.dipl.inž.geod.		
ŠT. PROJEKTA	8374	MERILO	1:1000
DATUM IZDELAVE	September 2019	ŠT. NAČRTA	3.2

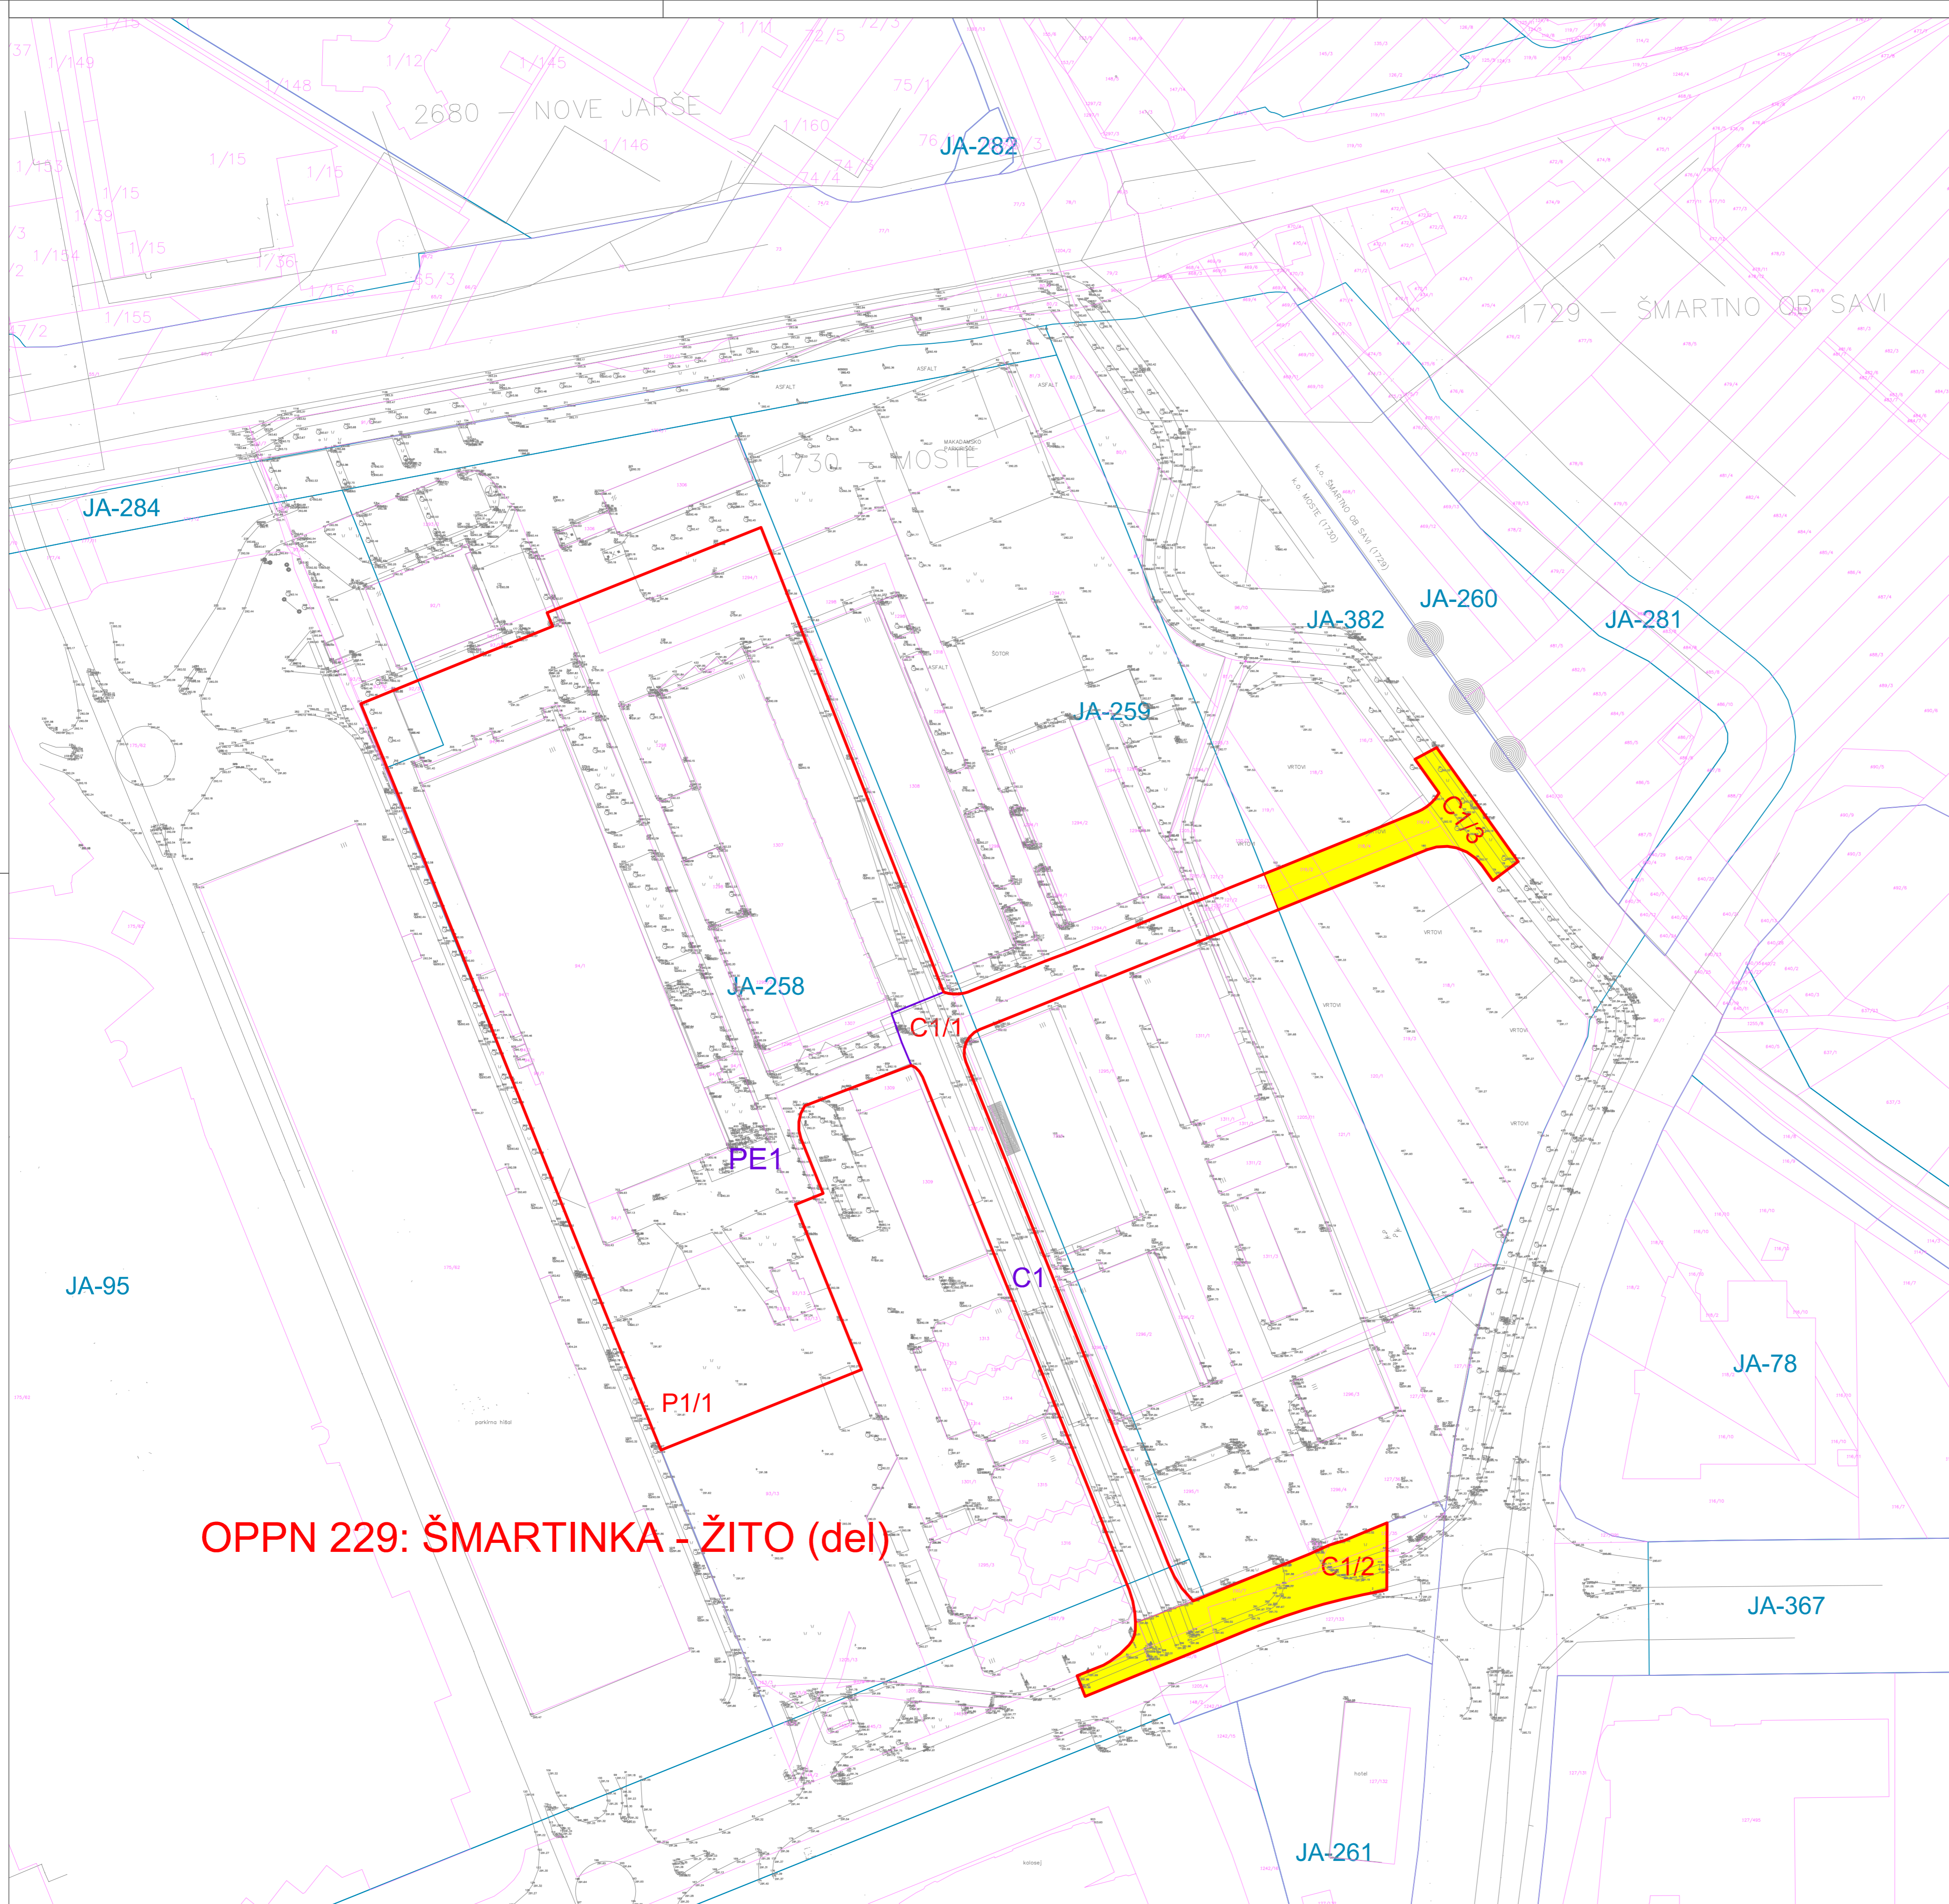


OPPN 229: ŠMARTINKA - ŽITO (del)

LEGENDA

- MEJA OBMOČJA OPPN
- OPPN 229 OZNAKA OBMOČJA OPPN
- TOPOGRAFSKI NAČRT
- KATASTRSKI NAČRT
- PO-723 OZNAKA ENOTE UREJANJA PROSTORA
- MEJA ENOTE UREJANJA PROSTORA
- C1 OZNAKA PROSTORSKE ENOTE
- MEJA PROSTORSKE ENOTE
- P1/1 GRADBENE PARCELE
- JAVNO DOBRO

POVRŠINE, NAMENJENE JAVNEMU DOBRU

PROJEKTIVNO PODJETJE 	LJUBLJANSKI URBANISTIČNI ZAVOD d.d. Verovškova 64, 1000 Ljubljana Telefon +386 1 3602 400 IDENT. ŠT. 0448		
NAROČNIK	BOLT d.o.o. Ulica Nadgoriških borcev 34 1231 Ljubljana - Črnuče		
PROJEKT	OBČINSKI PODROBNI PROSTORSKI NAČRT OPPN 311: ZALOG		
NAČRT	POVRŠINE, NAMENJENE JAVNEMU DOBRU		
ODG. VODJA PROJEKTA	mag. Mery LONČAR KLEMENČIČ, univ.dipl.inž.arh.		
ODG. PROJEKTANT	mag. Mery LONČAR KLEMENČIČ, univ.dipl.inž.arh.		
PROJEKTANTI	Janja SOLOMUN, univ.dipl.inž.arh.		
DIREKTOR	Tadej PFAJFAR, univ.dipl.inž.geod.		
ŠT. PROJEKTA	8374	MERILO	1:1000
DATUM IZDELAVE	September 2019	ŠT. NAČRTA	3.3

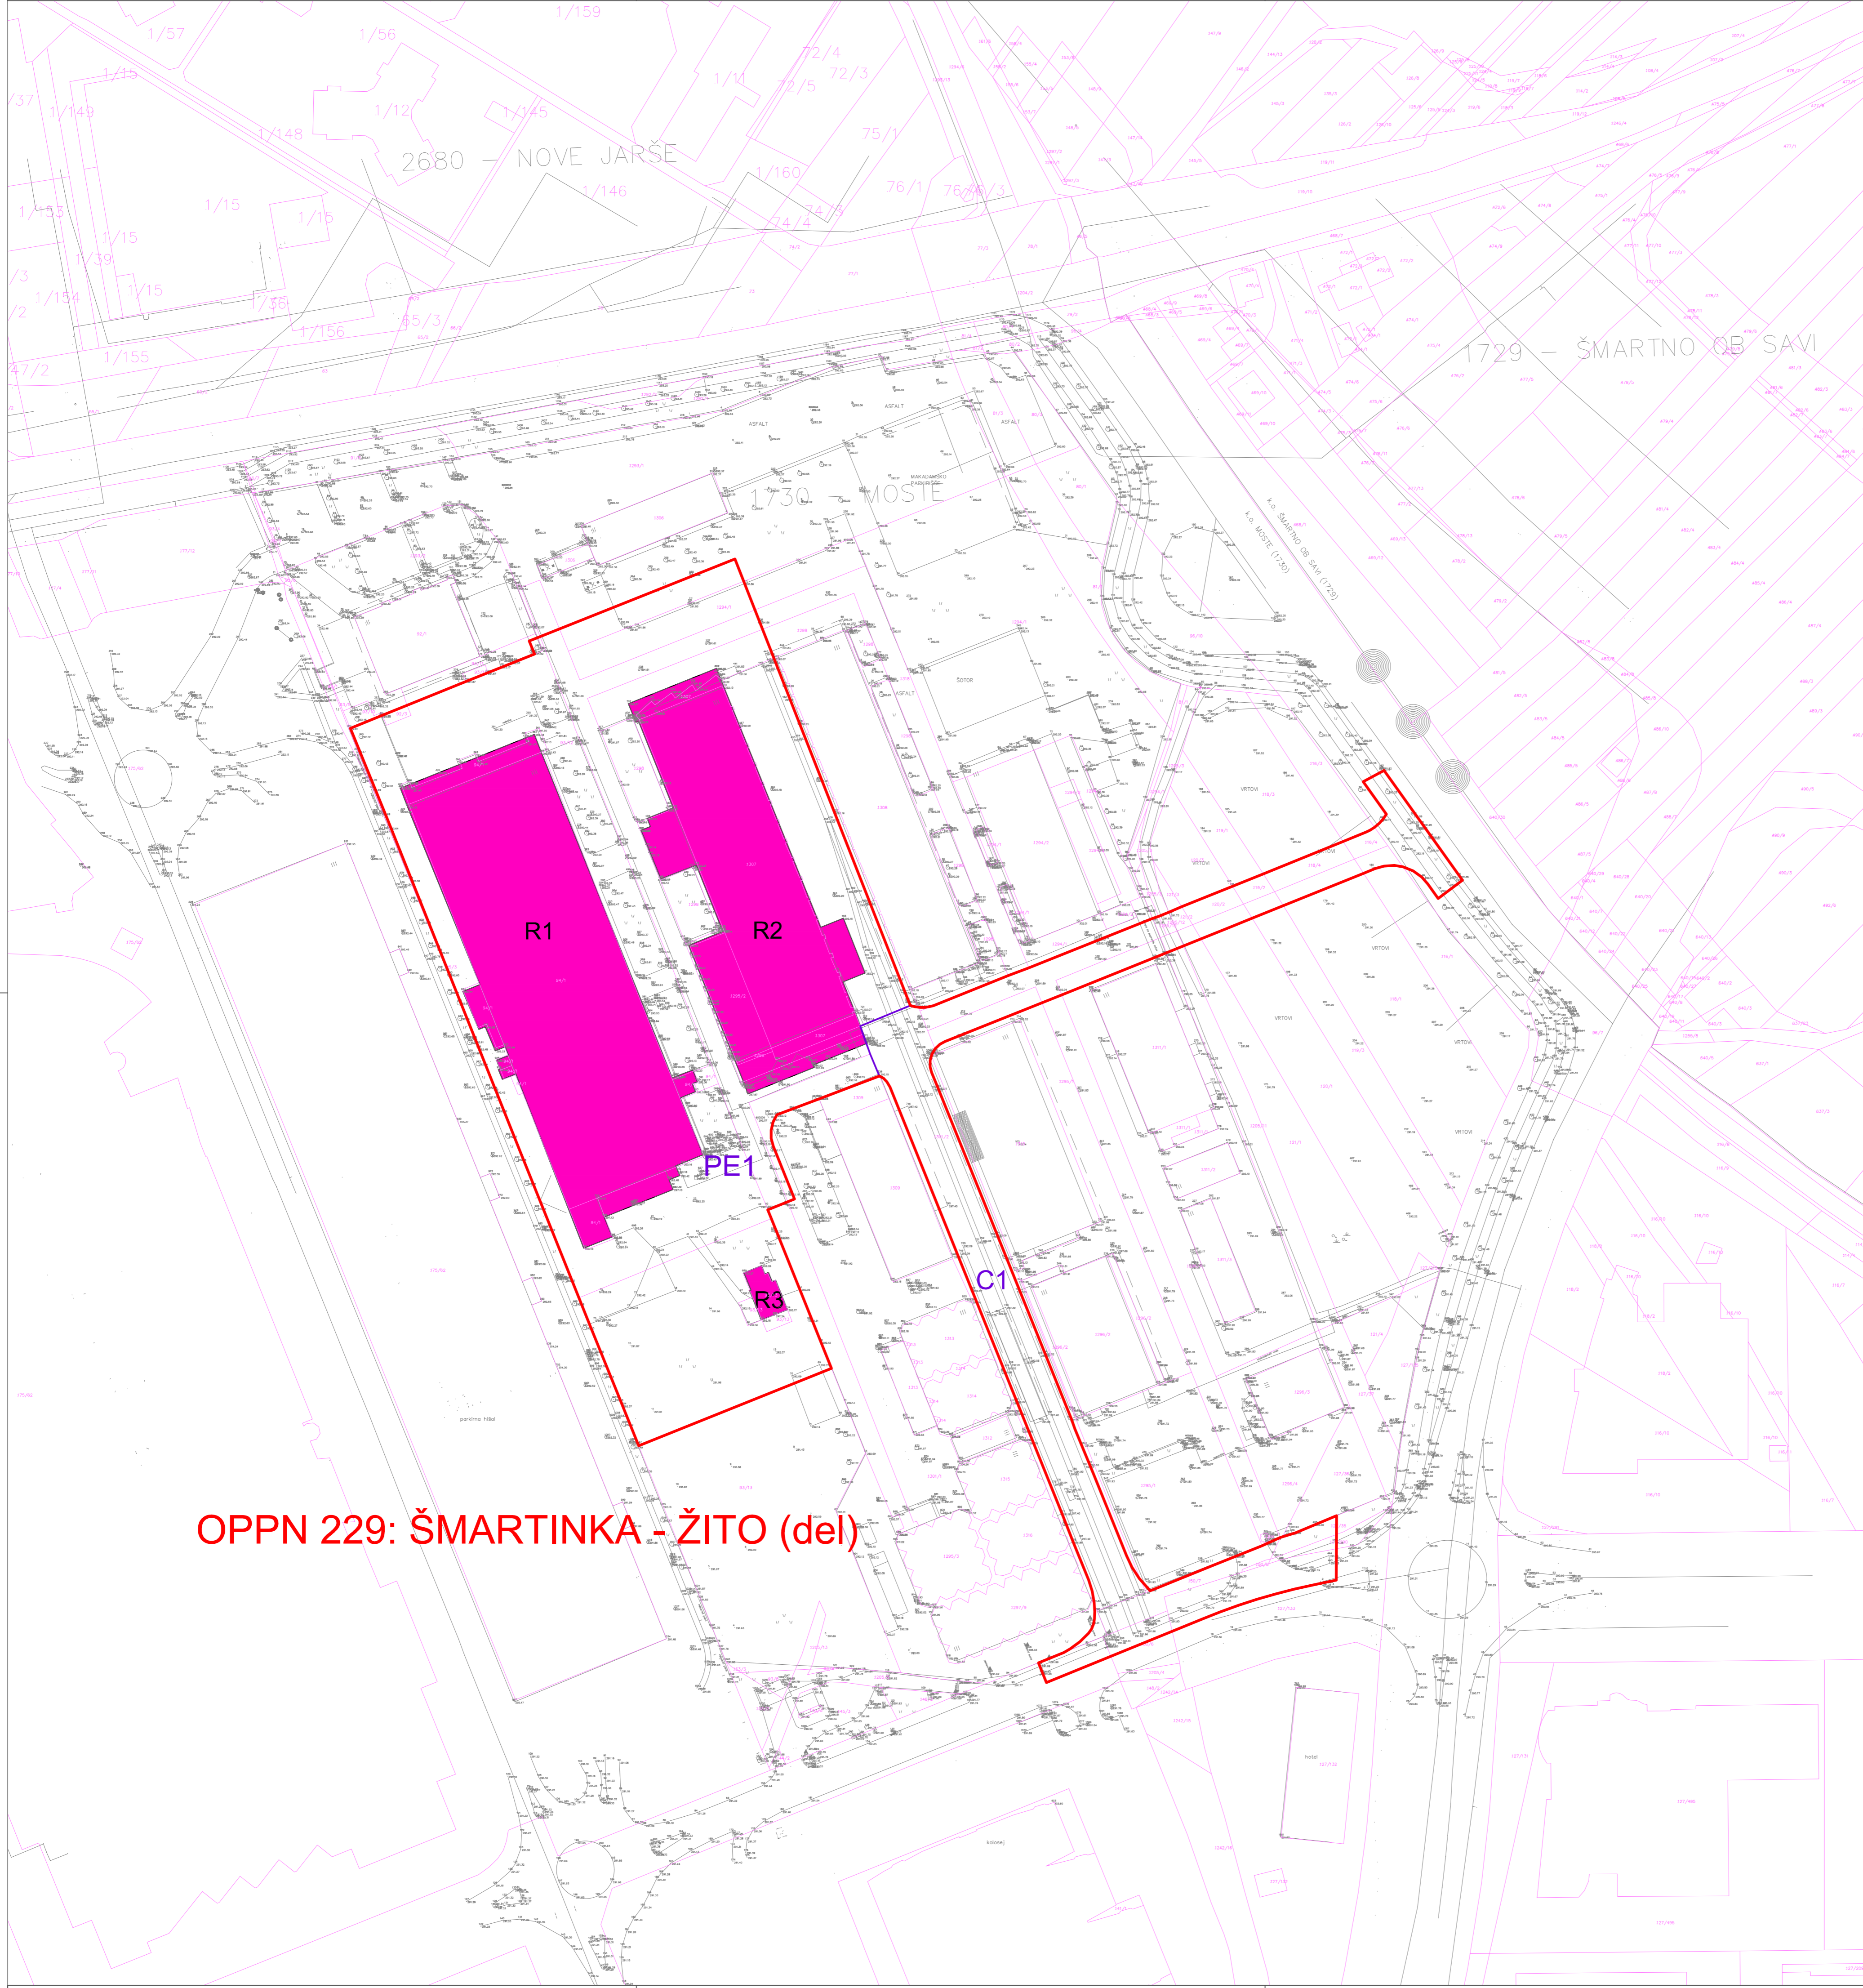

OPPN 229: ŠMARTINKA - ŽITO (del)


LEGENDA

- MEJA OBMOČJA OPPN
- OPPN 229 OZNAKA OBMOČJA OPPN
- TOPOGRAFSKI NAČRT
- KATASTRSKI NAČRT
- C1 OZNAKA PROSTORSKE ENOTE
- MEJA PROSTORSKE ENOTE
- R1** OBSTOJEČI OBJEKTI ZA ODSTRANITEV



NAČRT ODSTRANITVE OBSTOJEČIH OBJEKTOV

PROJEKTIVNO PODJETJE	LIUBLJANSKI URBANISTIČNI ZAVOD d.d. Verovškova 64, 1000 Ljubljana Telefon +386 1 3602 400 IDENT. ŠT. 0448	
NAROČNIK	ŽITO d.o.o. Šmartinska cesta 154 1000 Ljubljana	
PROJEKT	OBČINSKI PODROBNI PROSTORSKI NAČRT OPPN 229: ŠMARTINKA - ŽITO (del)	
NAČRT	NAČRT ODSTRANITVE OBSTOJEČIH OBJEKTOV	
ODG. VODJA PROJEKTA	mag. Mery LONČAR KLEMENČIČ, univ.dipl.inž.arh.	
ODG. PROJEKTANT	mag. Mery LONČAR KLEMENČIČ, univ.dipl.inž.arh.	
PROJEKTANTI	Janja SOLOMUN, univ.dipl.inž.arh.	
DIREKTOR	Tadej PFAJFAR, univ.dipl.inž.geod.	
ŠT. PROJEKTA	8374	MERILO 1:1000
DATUM IZDELAVE	September 2019	ŠT. NAČRTA 4.1

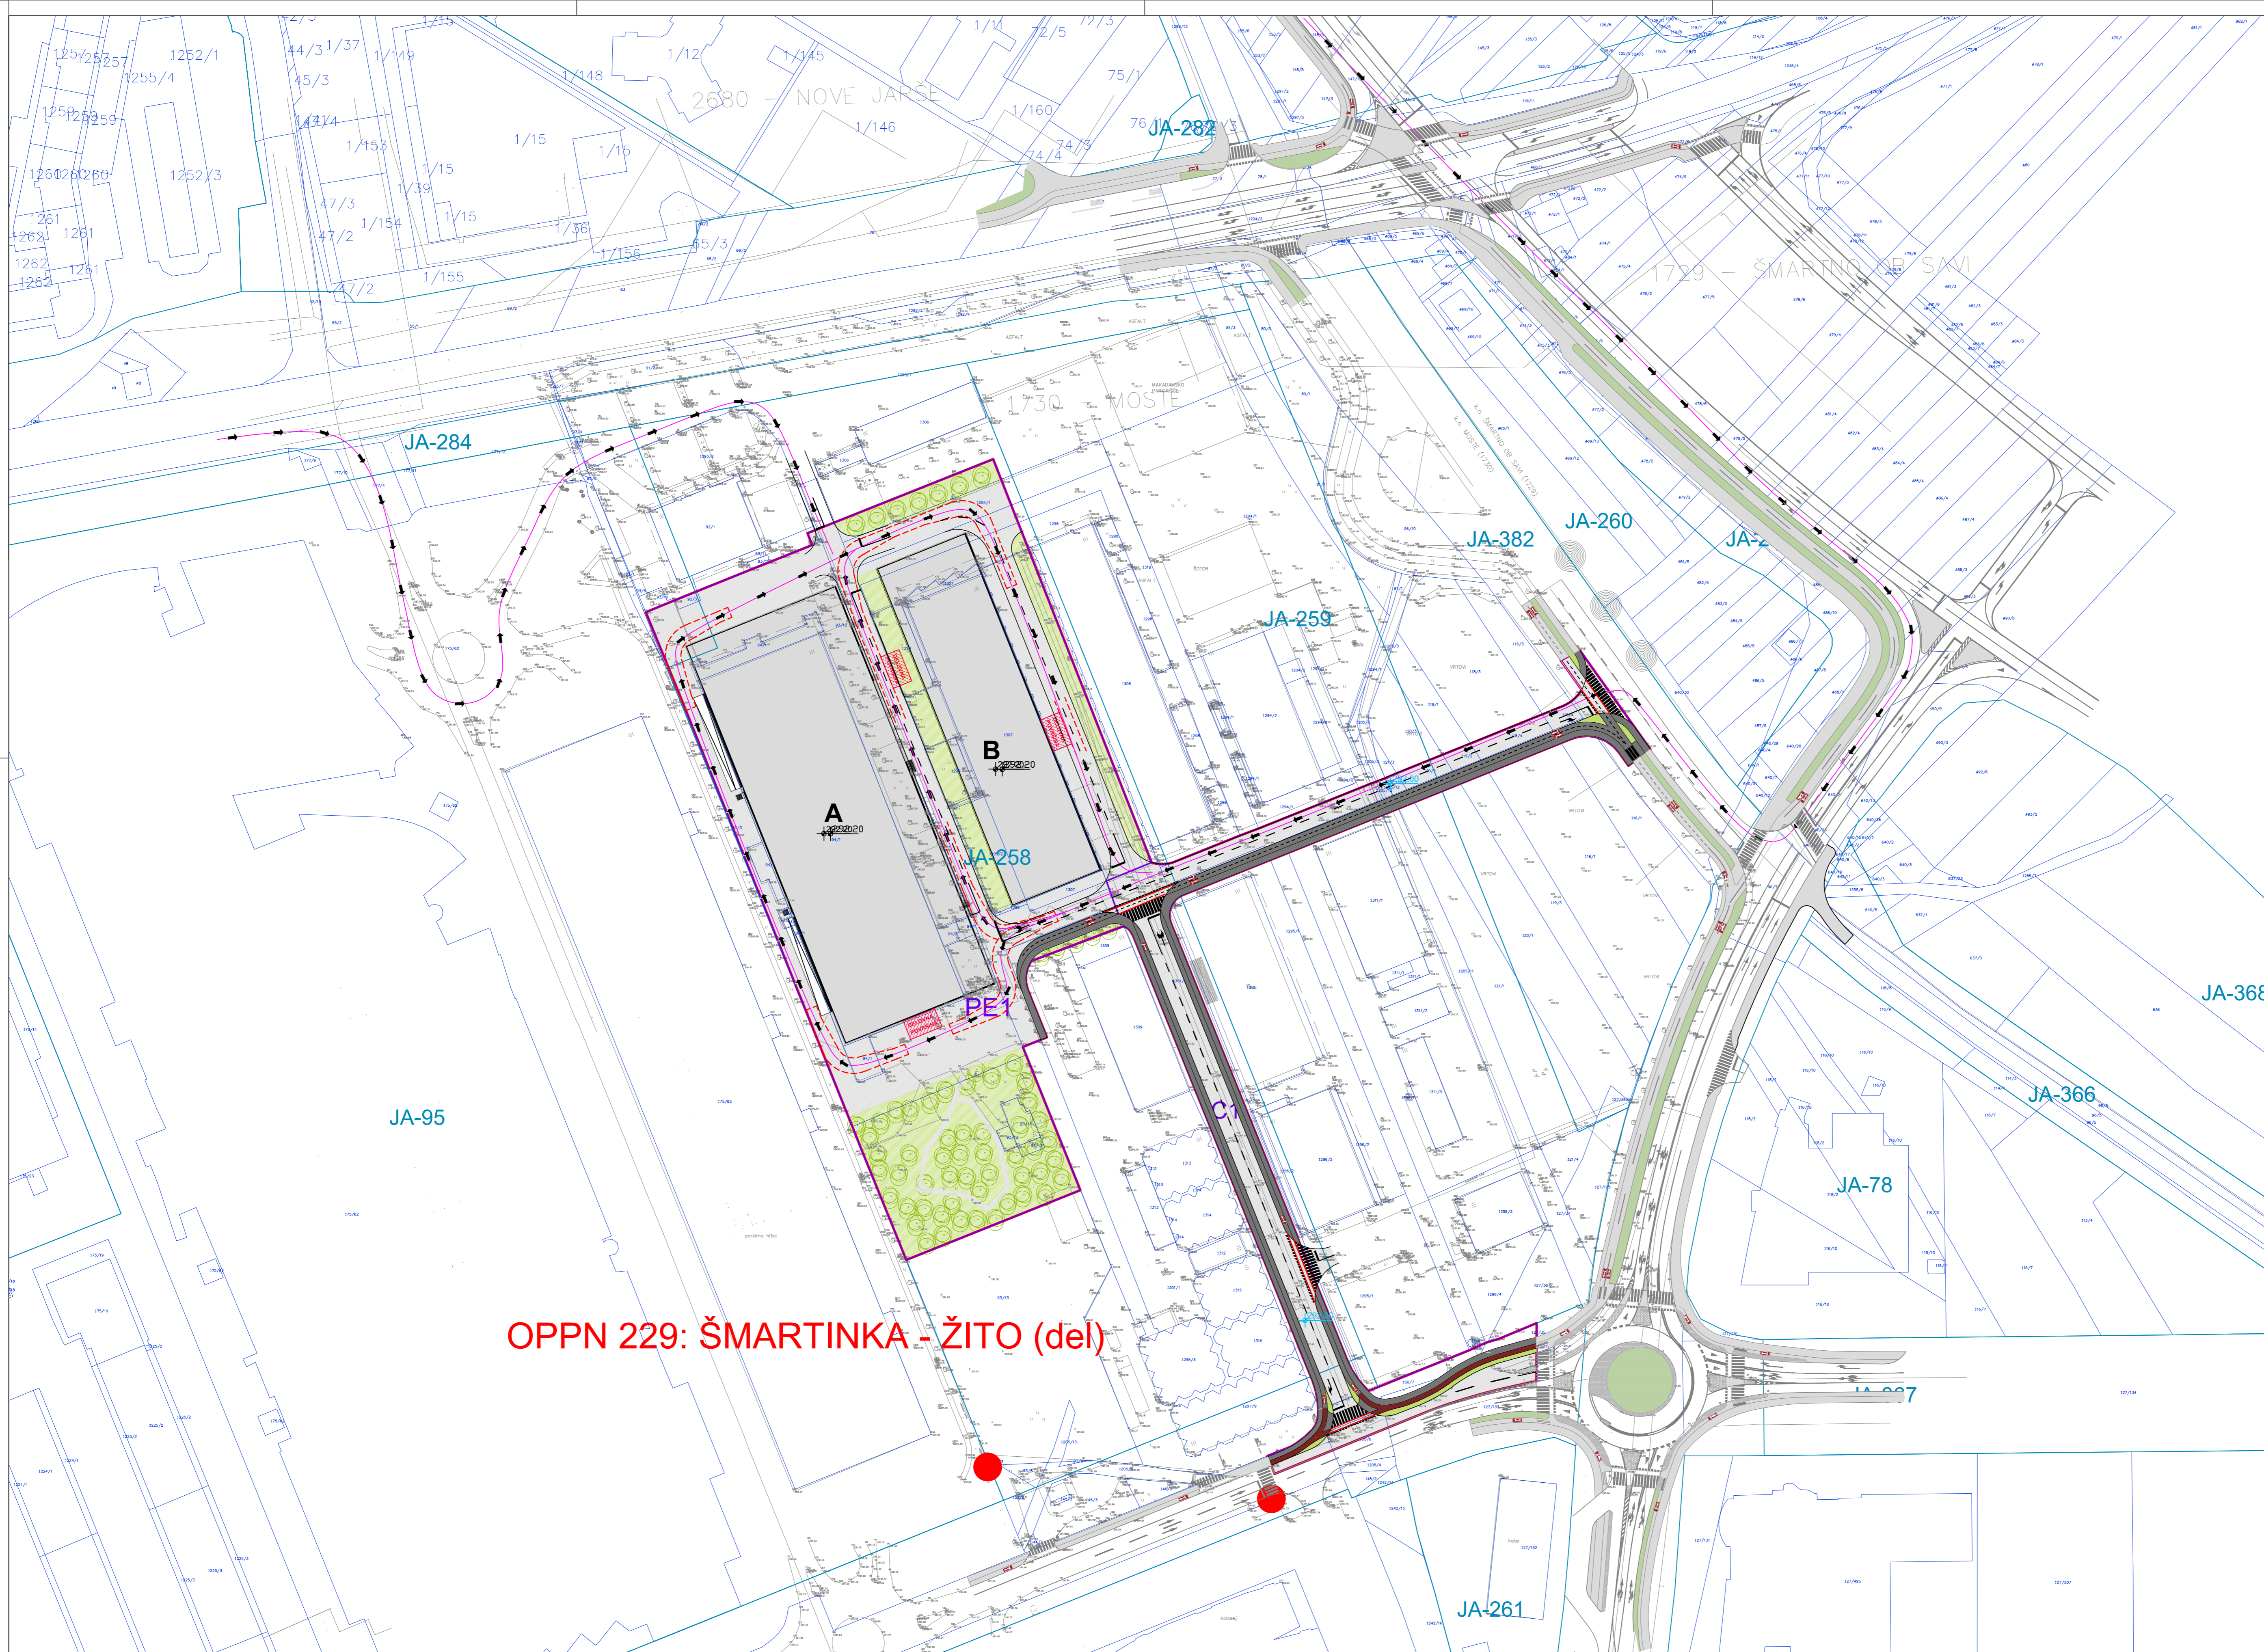


OPPN 229: ŠMARTINKA - ŽITO (del)

- LEGENDA
- MEJA OBMOČJA OPPN
 - TOPOGRAFSKI NAČRT
 - KATASTRSKI NAČRT
 - PO-723 OZNAKA ENOTE UREJANJA PROSTORA
 - MEJA ENOTE UREJANJA PROSTORA
 - C2 OZNAKA PROSTORSKE ENOTE
 - MEJA PROSTORSKE ENOTE
 - A OZNAKA OBJEKTA
 - GRADBENA MEJA OBJEKTA (GM)
 - ▲ VIŠINSKA KOTA PRITLIČJA OBJEKTA
 - DREVEŠA IN GRMOVNICE (informativno)
 - INTERVENCIJSKA POT
 - DELOVNA POVRŠINA ZA GASILCE 6m x 11m
 - PROMETNE POVRŠINE
 - ▲ VIŠINSKA KOTA CESTE
 - TALNE OZNAKE
 - ROBNIK

PROMETNO - TEHNIČNA SITUACIJA, IDEJNA VIŠINSKA REGULACIJA IN PRIKAZ UREDITEV POTREBNIH ZA VARSTVO PRED VNDN

PROJEKTIVNO PODJETJE	LIUBLJANSKI URBANISTIČNI ZAVOD d.d. Verovškova 64, 1000 Ljubljana Telefon +386 1 3602 400 IDENT. ŠT. 0448		
NAROČNIK	ŽITO d.o.o. Šmartinska cesta 154 1000 Ljubljana		
PROJEKT	OBČINSKI PODROBNI PROSTORSKI NAČRT OPPN 229: ŠMARTINKA - ŽITO (del)		
NACRT	PROMETNO - TEHNIČNA SITUACIJA, IDEJNA VIŠINSKA REGULACIJA IN PRIKAZ UREDITEV POTREBNIH ZA VARSTVO PRED VNDN		
ODG. VODJA PROJEKTA	mag. Mery LONČAR KLEMENČIČ, univ.dipl.inž.arh		
ODG. PROJEKTANT	Uroš MARŠIČ, univ.dipl.inž.grad.		
PROJEKTANTI	Klemen MILOVANOVIČ, univ.dipl.inž.grad. Rok VODOPIVEC, mag.inž.grad.		
DIREKTOR	Tadej PFAJFAR, univ.dipl.inž.geod.		
ŠT. PROJEKTA	8374	MERILO	1:1000
DATUM IZDELAVE	September 2019	ŠT. NAČRTA	4/3

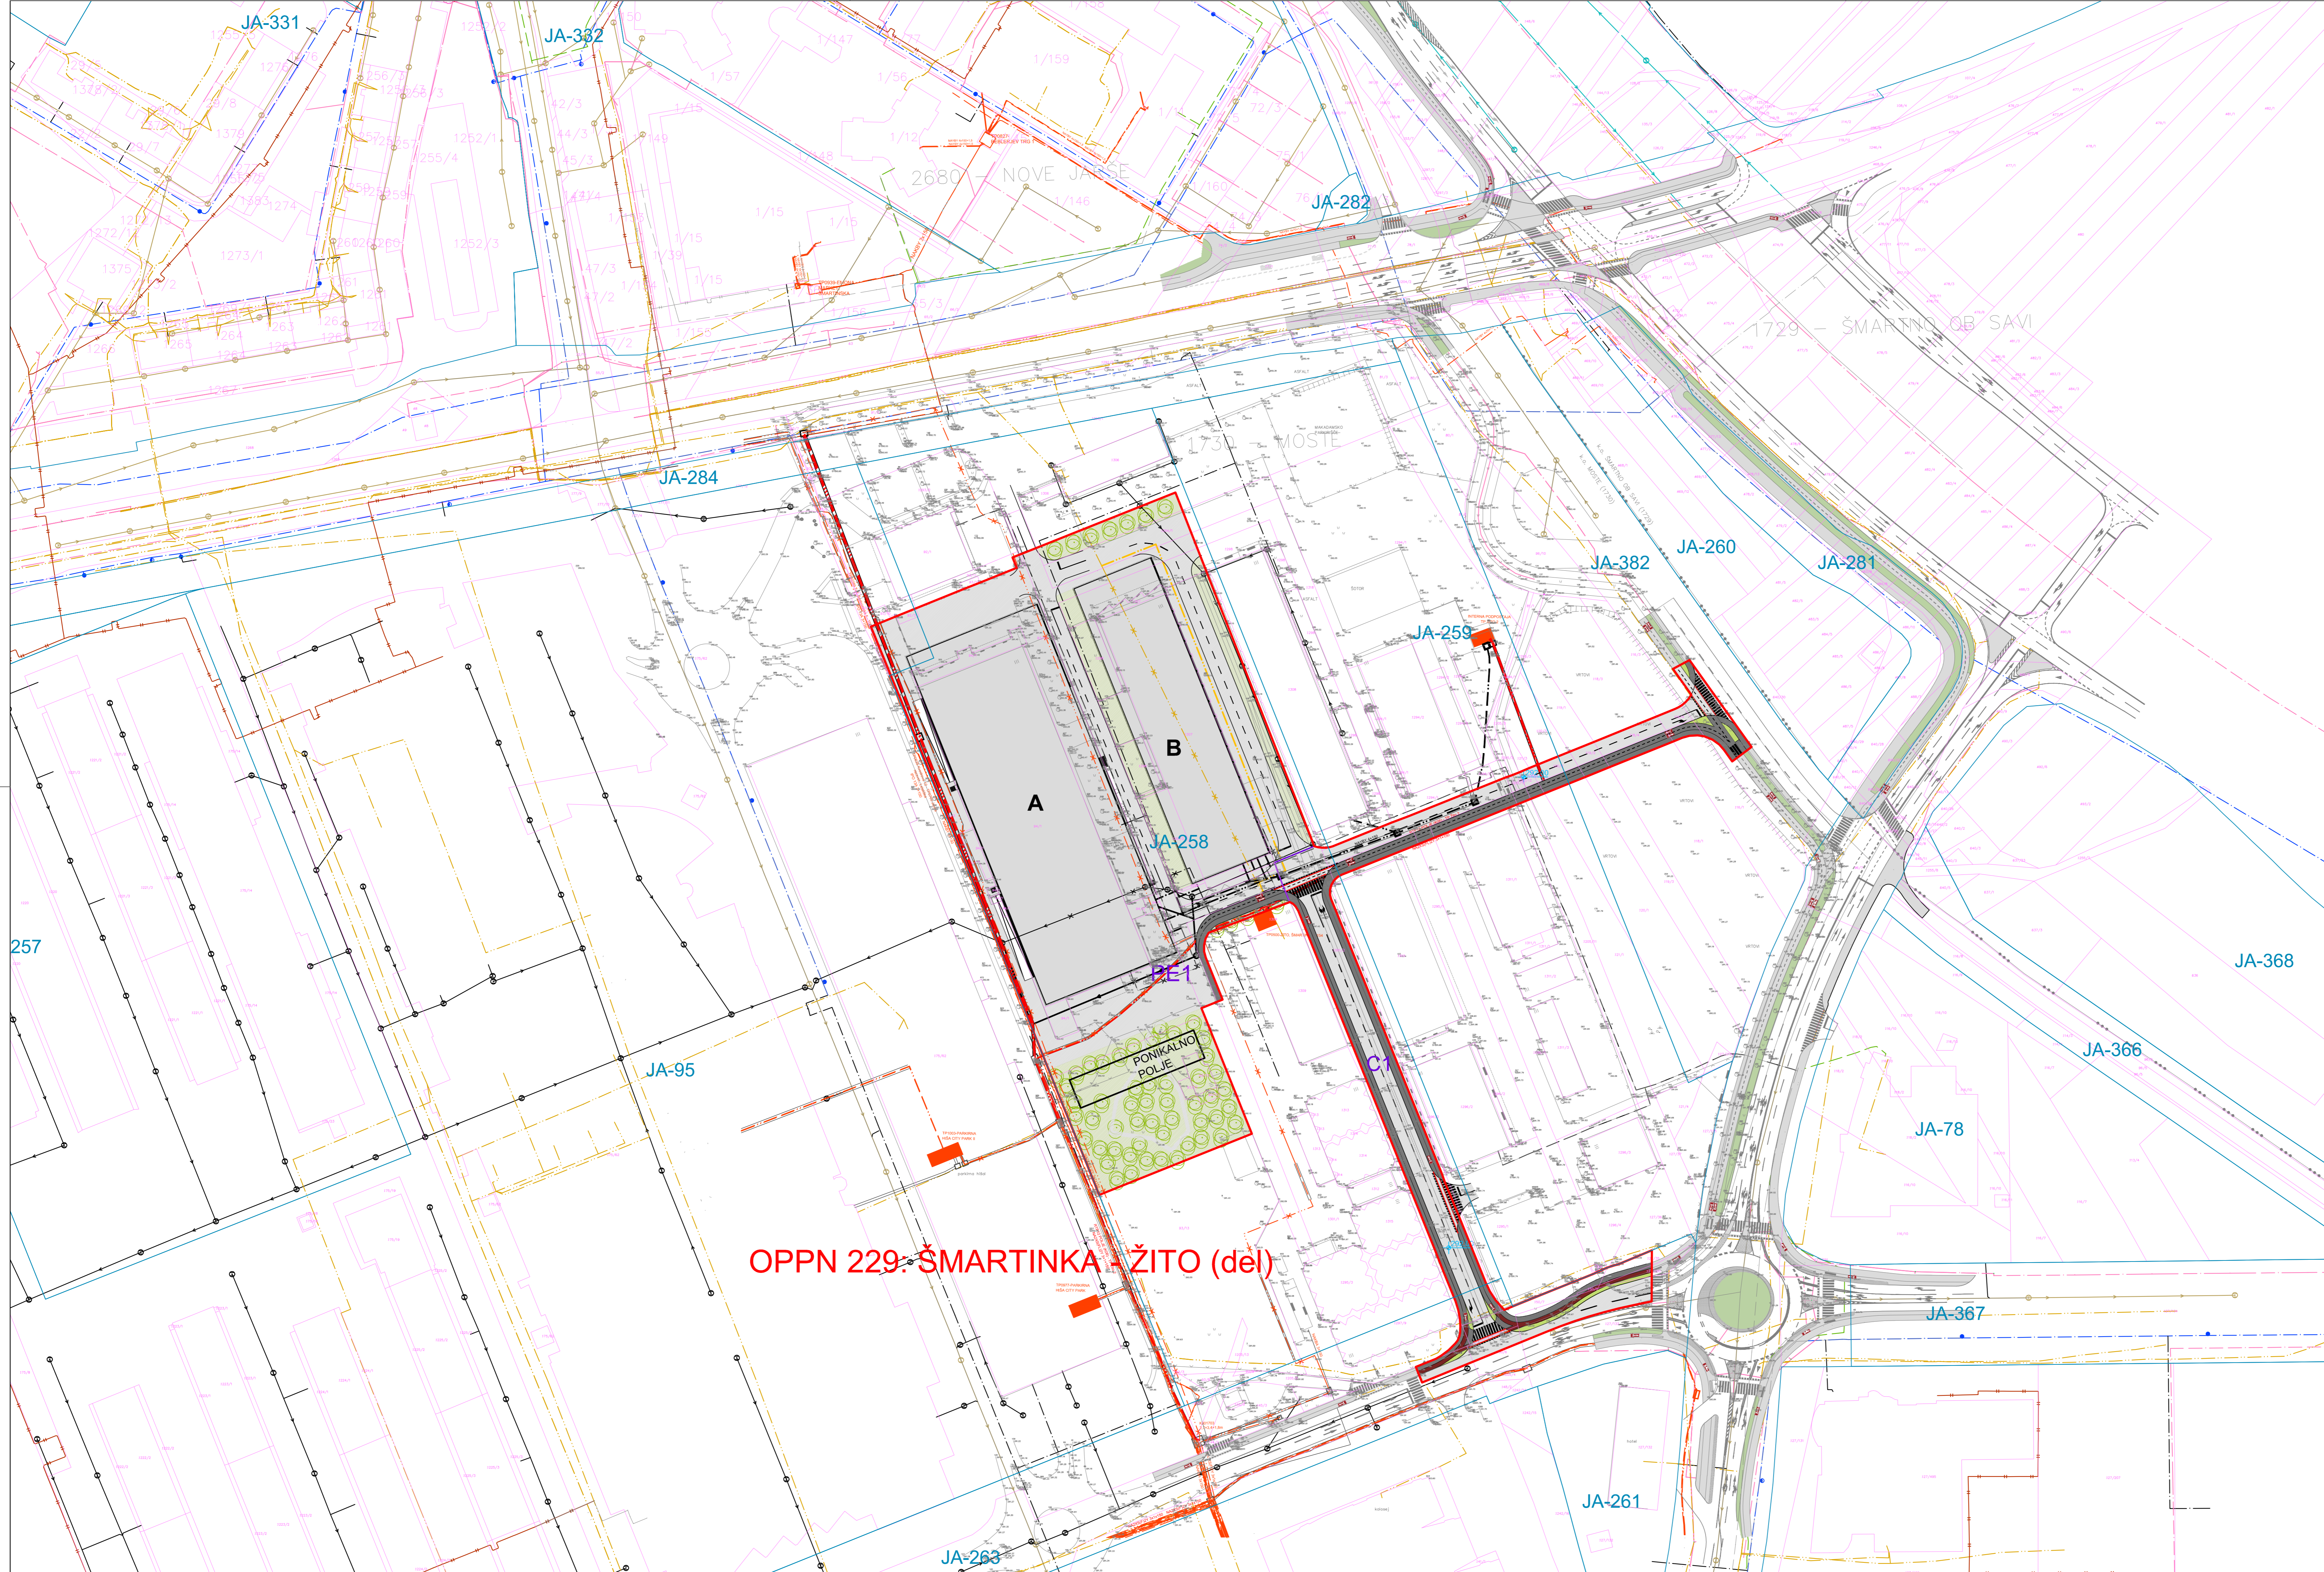

OPPN 229: ŠMARTINKA - ŽITO (del)

LEGENDA

	MEJA OBMOČJA OPPN
	OZNAKA OBMOČJA OPPN
	MEJA ENOTE UREJANJA PROSTORA
	OZNAKA ENOTE UREJANJA PROSTORA
	TOPOGRAFSKI NAČRT
	KATASTRSKI NAČRT
	MEJA PROSTORSKE ENOTE
	OZNAKA PROSTORSKE ENOTE
	OZNAKA OBJEKTA
	PREDVIDENI OBJEKT
	GRADBENA MEJA OBJEKTA
	ZELENE POVRŠINE
	MANIPULATIVNE POVRŠINE
	DREVESA IN GRMOVNIČE (informativno)

LEGENDA KOMUNALNIH VODOV

	OBSTOJEČI	PREDVIDENI	UKINJENI
	OBST. JAVNI VODI	PREDEV. JAVNI VODI	JAVNI VODI
Kanalizacija			
Vodovod			
Električni vod			
Električni vod VN			
Električni vod VN			
Električni vod. keramizirani			
Električni vod. keramizirani			
Telekomunikacijski vod			

ZBIRNI NAČRT KOMUNALNIH VODOV IN NAPRAV

PROJEKTIVNO PODJETJE	Ljubljanski urbanistični zavod d.d. Verovškova 64, 1000 Ljubljana Telefon +386 1 3602 400 IDENT. ŠT. 0448		
NAROČNIK	ŽITO d.o.o. Šmartinska cesta 154 1000 Ljubljana		
PROJEKT	OBČINSKI PODROBNI PROSTORSKI NAČRT OPPN 229: ŠMARTINKA - ŽITO (del)		
NAČRT	ZBIRNI NAČRT KOMUNALNIH VODOV IN NAPRAV		
ODG. VODIA PROJEKTA	mag. Mery LONČAR KLEMENČIČ, univ.dipl.inž.arh		
ODG. PROJEKTANT	Marko FATUR, univ. dipl. inž. grad.		
PROJEKTANTI	mag. Lidija KMET, univ.dipl.inž.geod.		
DIREKTOR	Tadej PFAJFAR, univ.dipl.inž.geod.		
ŠT. PROJEKTA	8374	MERILO	1:1000
DATUM IZDELAVE	September 2019	ŠT. NAČRTA	4.4