


LEGENDA


- MEJA OBMOČJA ZAZIDALNEGA NAČRTA
- GRADBENA LINIJA
- GRADBENA MEJA
- - - GRADBENA MEJA NADSTROPJA
- OBSTOJEČE STAVBE
- SPOMENIK OBLIKOVANE NARAVE (PST)
- OBMOČJA ZELENIH POVRŠIN
- OBMOČJA KMETIJSKIH ZEMLJIŠČ
- OBMOČJA GOZDNIH ZEMLJIŠČ

- ↗ PROMETNA NAVEZAVA OBMOČJA ZN NA JAVNO OMREŽJE
- ↔ OBVEZNA IZHODIŠČNA TOČKA IN SMER PEŠ POTI
- ⋯ PROMETNE POTE
- ⋯ PEŠ POTE
- POSTAJALIŠČE JAVNEGA POTNIŠKEGA PROMETA
- PROIZVODNE DEJAVNOSTI
- STORITVENE, POSLOVNE DEJAVNOSTI
- FAKULTETA
- HOTEL
- STANOVANJSKO OBMOČJE
- DOM ZA STAREJŠE
- ŠPORTNA DEJAVNOST
- GASILSKI DOM
- VRTEC
- ŠOLA
- TRGOVINA
- RESTAVRACIJA
- ŽIVALSKI VRT

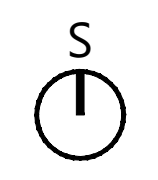


VPLIVI IN POVEZAVE /5

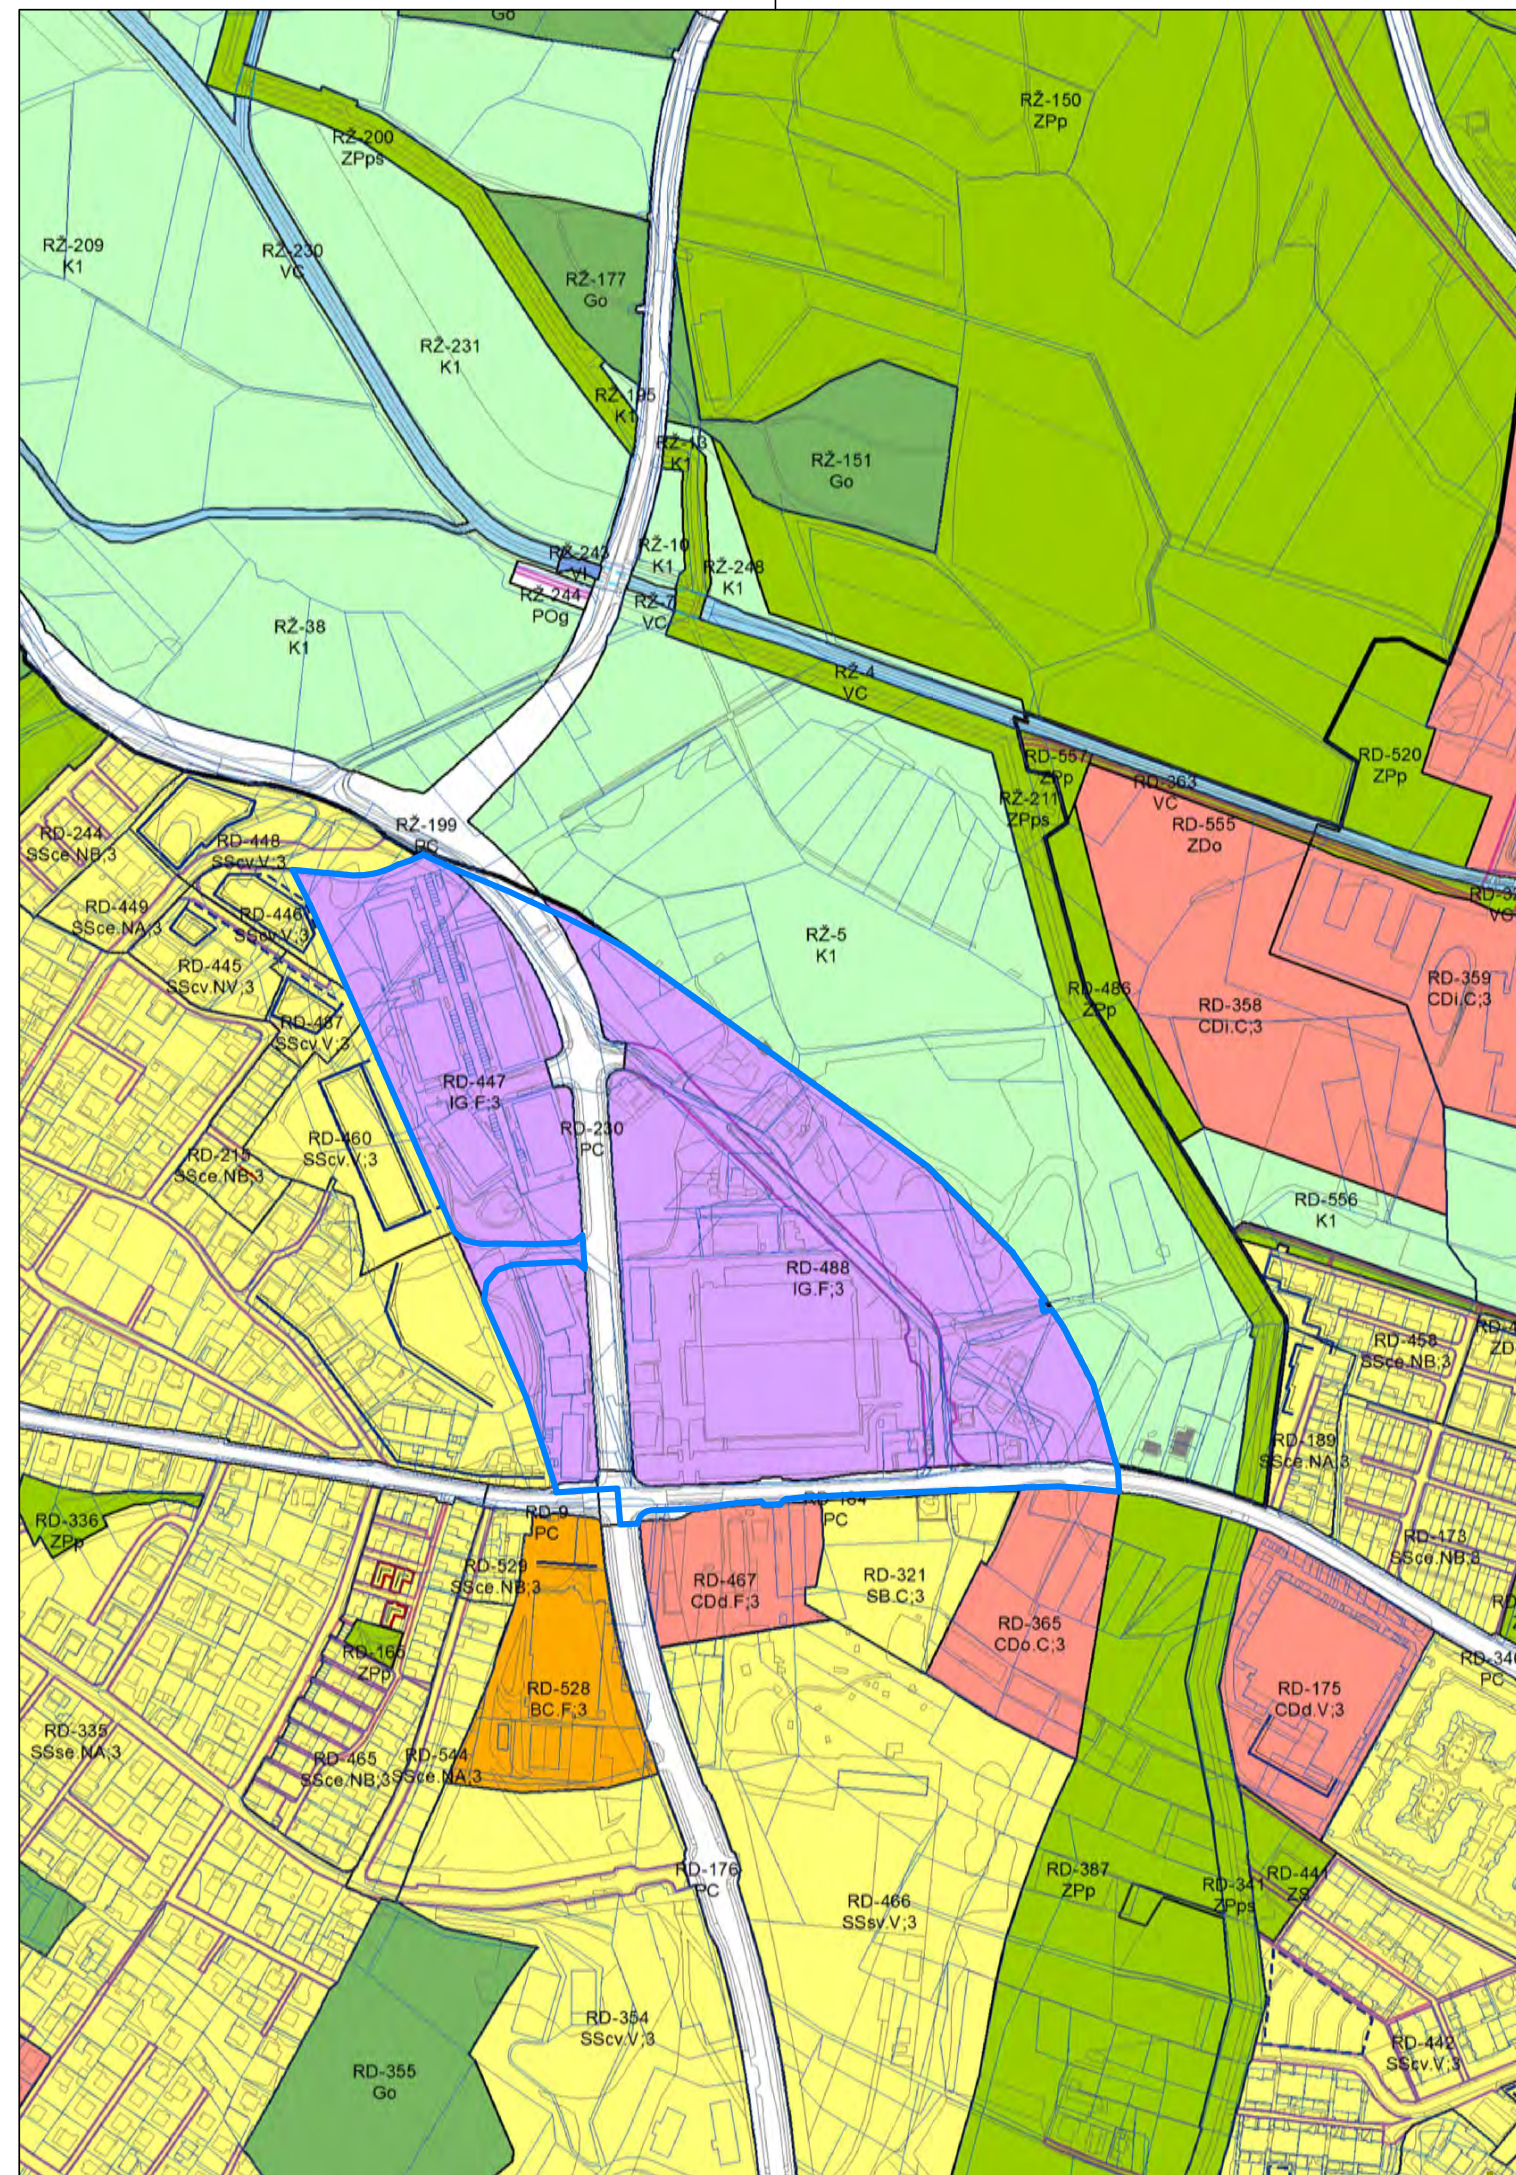

PROJEKTANT	LJUBLJANSKI URBANISTIČNI ZAVOD d.d. Verovškova ulica 64, 1001 Ljubljana Telefon +386(0)1 360 24 00 www.luz.si • info@luz.si	
PROJEKT	SPREMEMBE IN DOPOLNITVE ZAZIDALNEGA NAČRTA ZA SEVERNI DEL OBMOČJA UREJANJA VP3/2 - BRDO	
NAROČNIK	GEN-I, trgovanje in prodaja električne energije d.o.o., Vrblna 17, 8270 Krško TEHNOLOŠKI PARK LJUBLJANA d.o.o., Tehnološki park 19, 1000 Ljubljana Kemofarmacija, veletrg, za oskrbo zdravstva, d.d., Cesta na Brdo 100, 1000 Ljubljana	
ODGOVORNI VODJA PROJEKTA	Janja SOLOMUN, univ.dipl.inž.arh.	
ODGOVORNI PROJEKTANT	Janja SOLOMUN, univ.dipl.inž.arh.	
SODELAVCI	Ineš ROT, univ.dipl.inž.arh. Nejc LEBAR, univ.dipl.inž.arh.	
FAZA PROSTORSKEGA AKTA	DOPOLNJNI OSNUTEK	ID PA:
NAČRT	VPLIVI IN POVEZAVE /5	ŠT. PROJEKTA: 8270
		MERILO: 1:2500
		ŠT. NAČRTA: 1/5
		DATUM: Januar 2021



LEGENDA

-  MEJA OBMOČJA ZAZIDALNEGA NAČRTA
-  MEJA ENOTE UREJANJA PROSTORA
- RD-488** OZNAKA ENOTE UREJANJA PROSTORA
-  REGULACIJSKA LINIJA



IZSEK IZ OPN MOL - ID /5

PROJEKTANT



LJUBLJANSKI URBANISTIČNI ZAVOD d.d.
Verovškova ulica 64, 1001 Ljubljana
Telefon +386(0)1 360 24 00
www.luz.si • info@luz.si

PROJEKT

SPREMEMBE IN DOPOLNITVE ZAZIDALNEGA NAČRTA
ZA SEVERNI DEL OBMOČJA UREJANJA VP3/2 - BRDO

NAROČNIK

GEN-I, trgovanje in prodaja električne energije d.o.o., Vrbinda 17, 8270 Krško
TEHNOLOŠKI PARK LJUBLJANA d.o.o., Tehnološki park 19, 1000 Ljubljana
Kemofarmacija, veletrg. za oskrbo zdravstva, d.d., Cesta na Brdo 100, 1000 Ljubljana

ODGOVORNI VODJA PROJEKTA

Janja SOLOMUN, univ.dipl.inž.arh.

ODGOVORNI PROJEKTANT

Janja SOLOMUN, univ.dipl.inž.arh.

SODELAVCI

Ines ROT, univ.dipl.inž.arh.

FAZA PROSTORSKEGA AKTA

DOPOLNJENI OSNUTEK

ID PA:

NAČRT


IZSEK IZ OBČINSKEGA PROSTORSKEGA
NAČRTA MESTNE OBČINE LJUBLJANA -
IZVEDBENI DEL /5

ŠT. PROJEKTA: 8270

MERILO: 1:5000

ŠT. NAČRTA: 2/5

DATUM Januar 2021

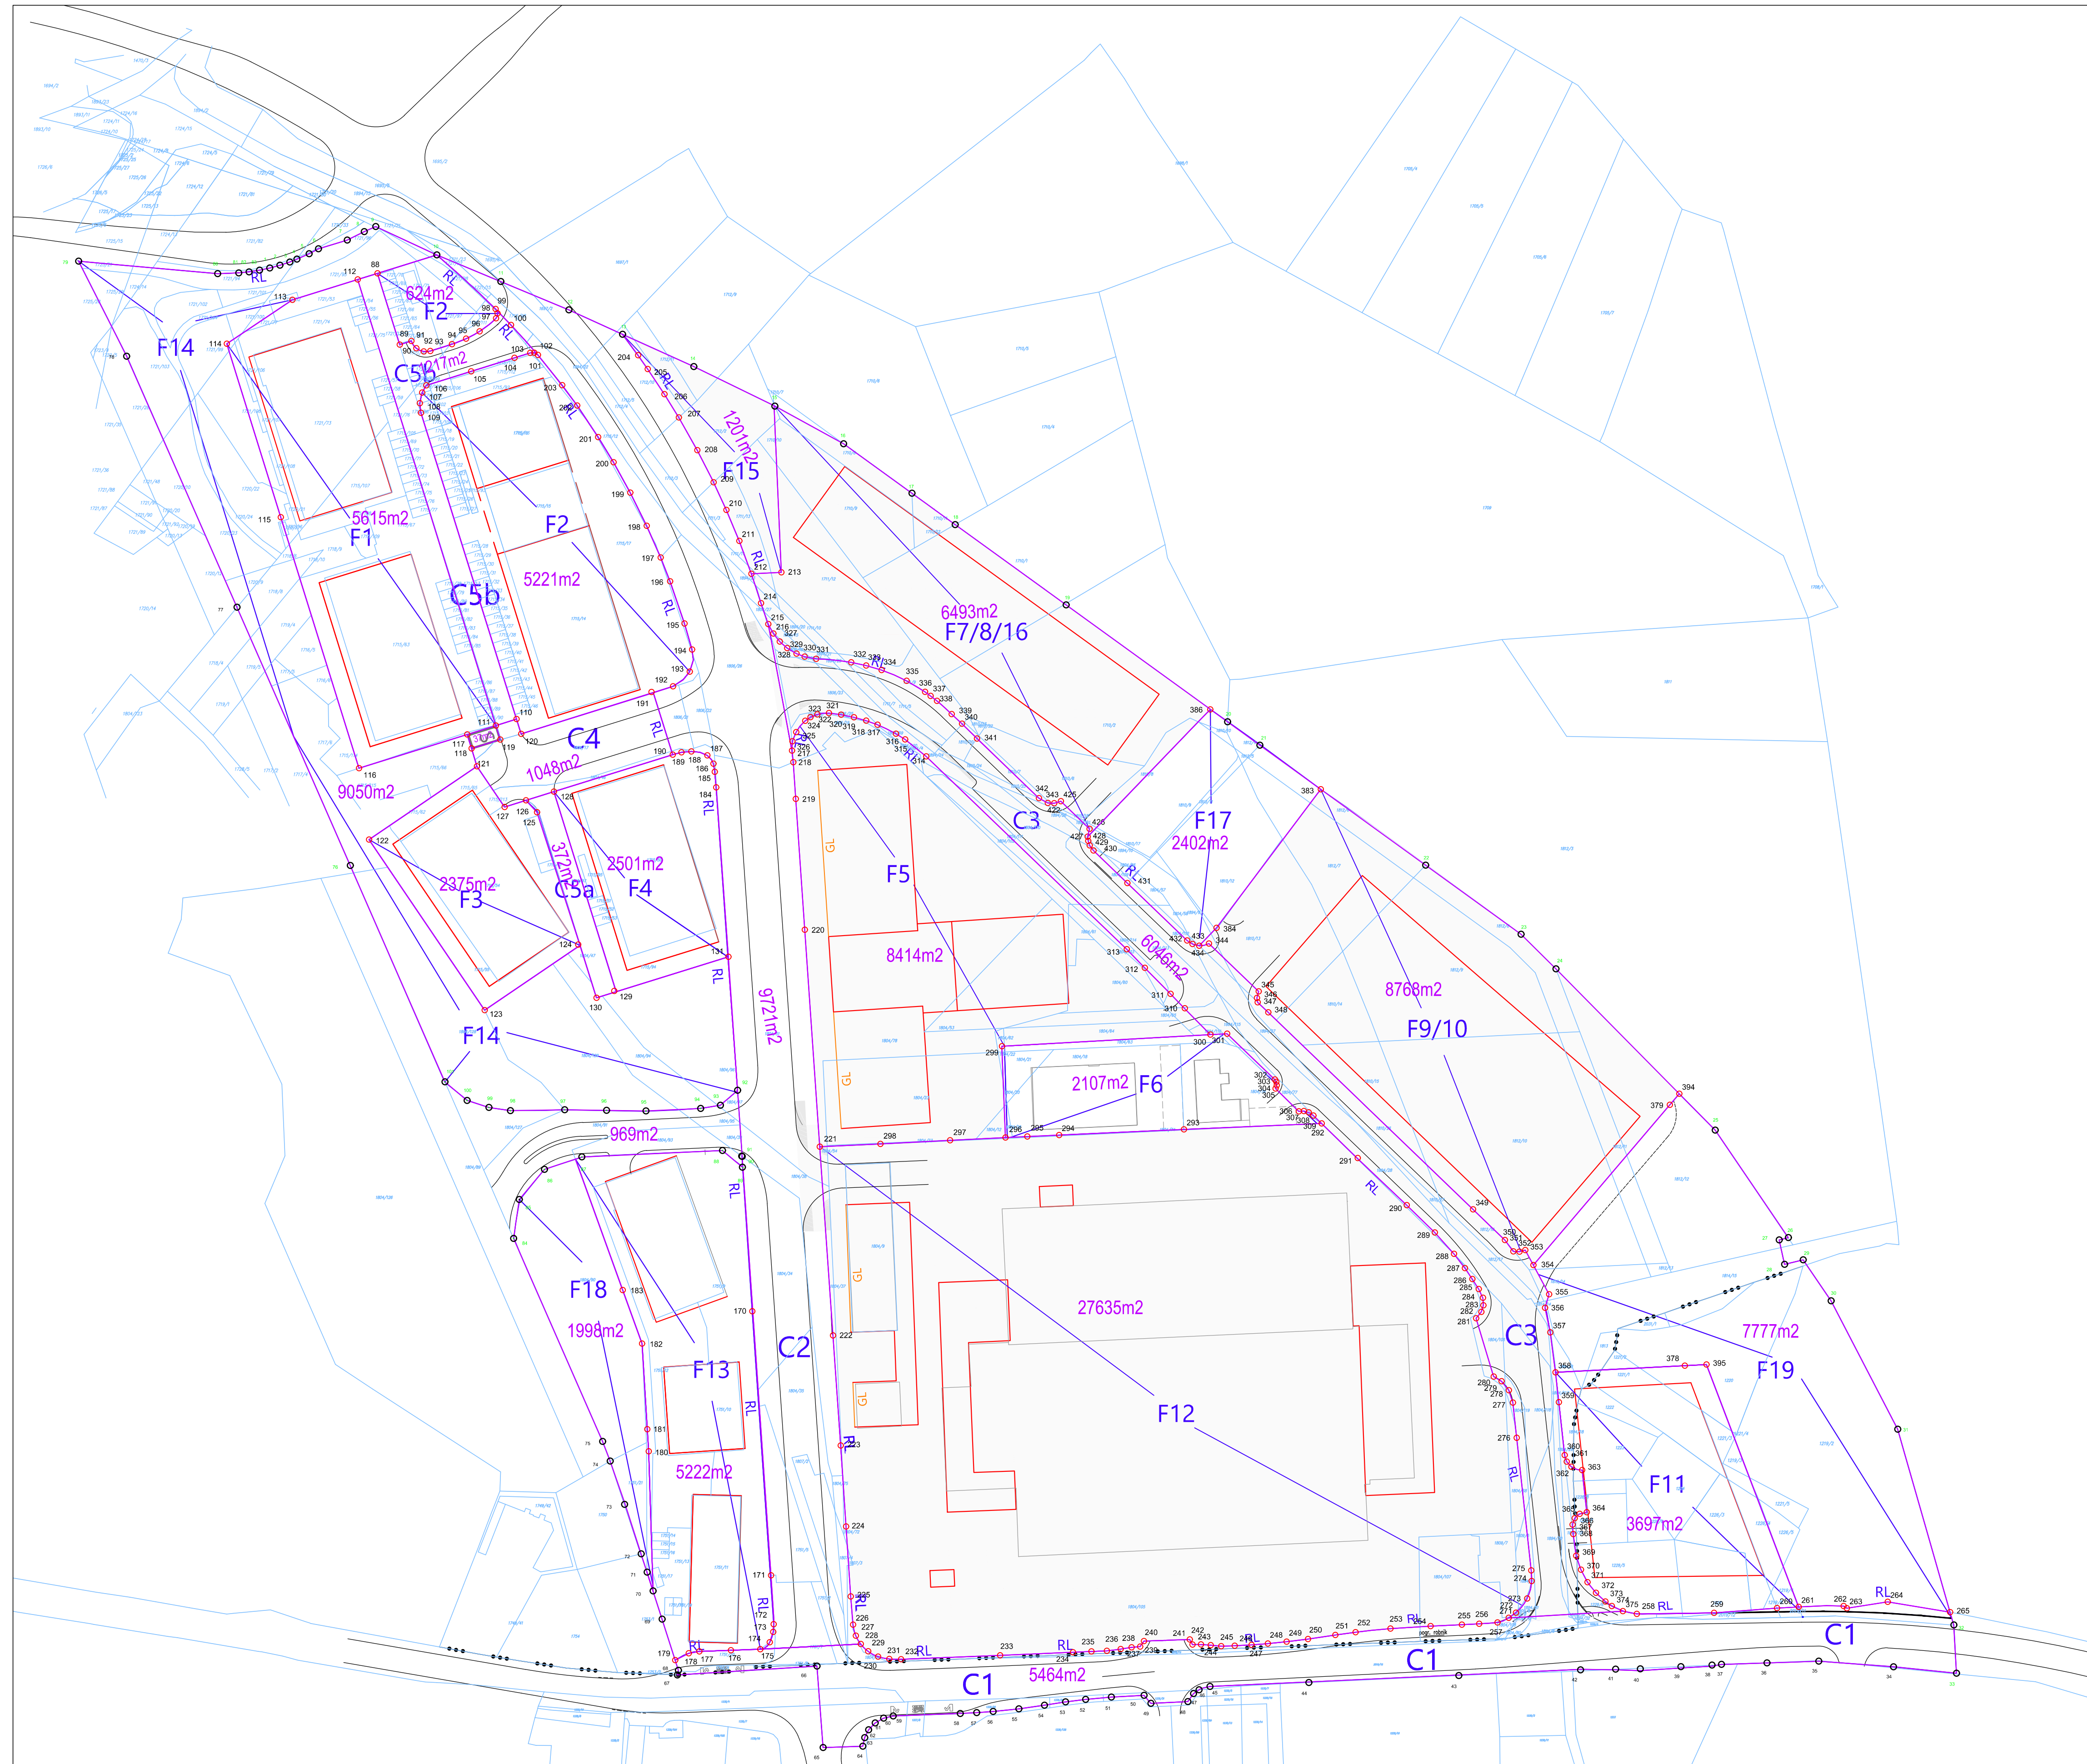


LEGENDA

- MEJA OBMOČJA ZAZIDALNEGA NAČRTA
- MEJA FUNKCIONALNE ENOTE
- F3 OZNAKA FUNKCIONALNE ENOTE
- C3 OZNAKA CESTE
- RL REGULACIJSKA LINIJA
- GRADBENA LINIJA
- GRADBENA MEJA
- - - GRADBENA MEJA NADSTROPIJA
- ZELENE POVRŠINE
- VAROVANI BIOTOP (VODNI)
- MEJE GRADBENIH PARCEL IN JAVNIH POVRŠIN
- OBSTOJEČI OBJEKTI


- 137 KOORDINATNE TOČKE GRADBENIH PARCEL IN JAVNIH POVRŠIN

- 3152 m² POVRŠINE GRADBENIH PARCEL IN JAVNIH POVRŠIN

NAČRT OBODNE PARCELACIJE IN GRADBENIH PARCEL FUNKCIONALNIH ENOT NA KATASTRSKEM NAČRTU Z USKLAJENO MEJO PO OPN MOL ID /5

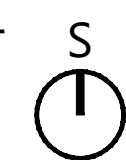


PROJEKTANT	LJUBLJANSKI URBANISTIČNI ZAVOD d.d. Verovškova ulica 64, 1001 Ljubljana Telefon +386(0)1 360 24 00 www.luz.si • info@luz.si	
PROJEKT	SPREMEMBE IN DOPOLNITVE ZAZIDALNEGA NAČRTA ZA SEVERNI DEL OBMOČJA UREJANJA VP3/2 - BRDO	
NAROČNIK	GEN-I, trgovanje in prodaja električne energije d.o.o., Vrblina 17, 8270 Krško TEHNOLOŠKI PARK LJUBLJANA d.o.o., Tehnološki park 19, 1000 Ljubljana Kemofarmacija, veletrg. za oskrbo zdravstva, d.d., Cesta na Brdo 100, 1000 Ljubljana	
ODGOVORNI VODJA PROJEKTA	Janja SOLOMUN, univ.dipl.inž.arh.	
ODGOVORNI PROJEKTANT	Janja SOLOMUN, univ.dipl.inž.arh.	
SODELAVCI	Ines ROT, univ.dipl.inž.arh.	
FAZA PROSTORSKEGA AKTA	DOPOLNJENI OSNUTEK	ID PA:
NAČRT	NAČRT OBODNE PARCELACIJE IN GRADBENIH PARCEL FUNKCIONALNIH ENOT NA KATASTRSKEM NAČRTU Z USKLAJENO MEJO PO OPN MOL ID /5	ŠT. PROJEKTA: 8270
		MERILO: 1:1000
		ŠT. NAČRTA: 6/5
		DATUM: Januar 2021

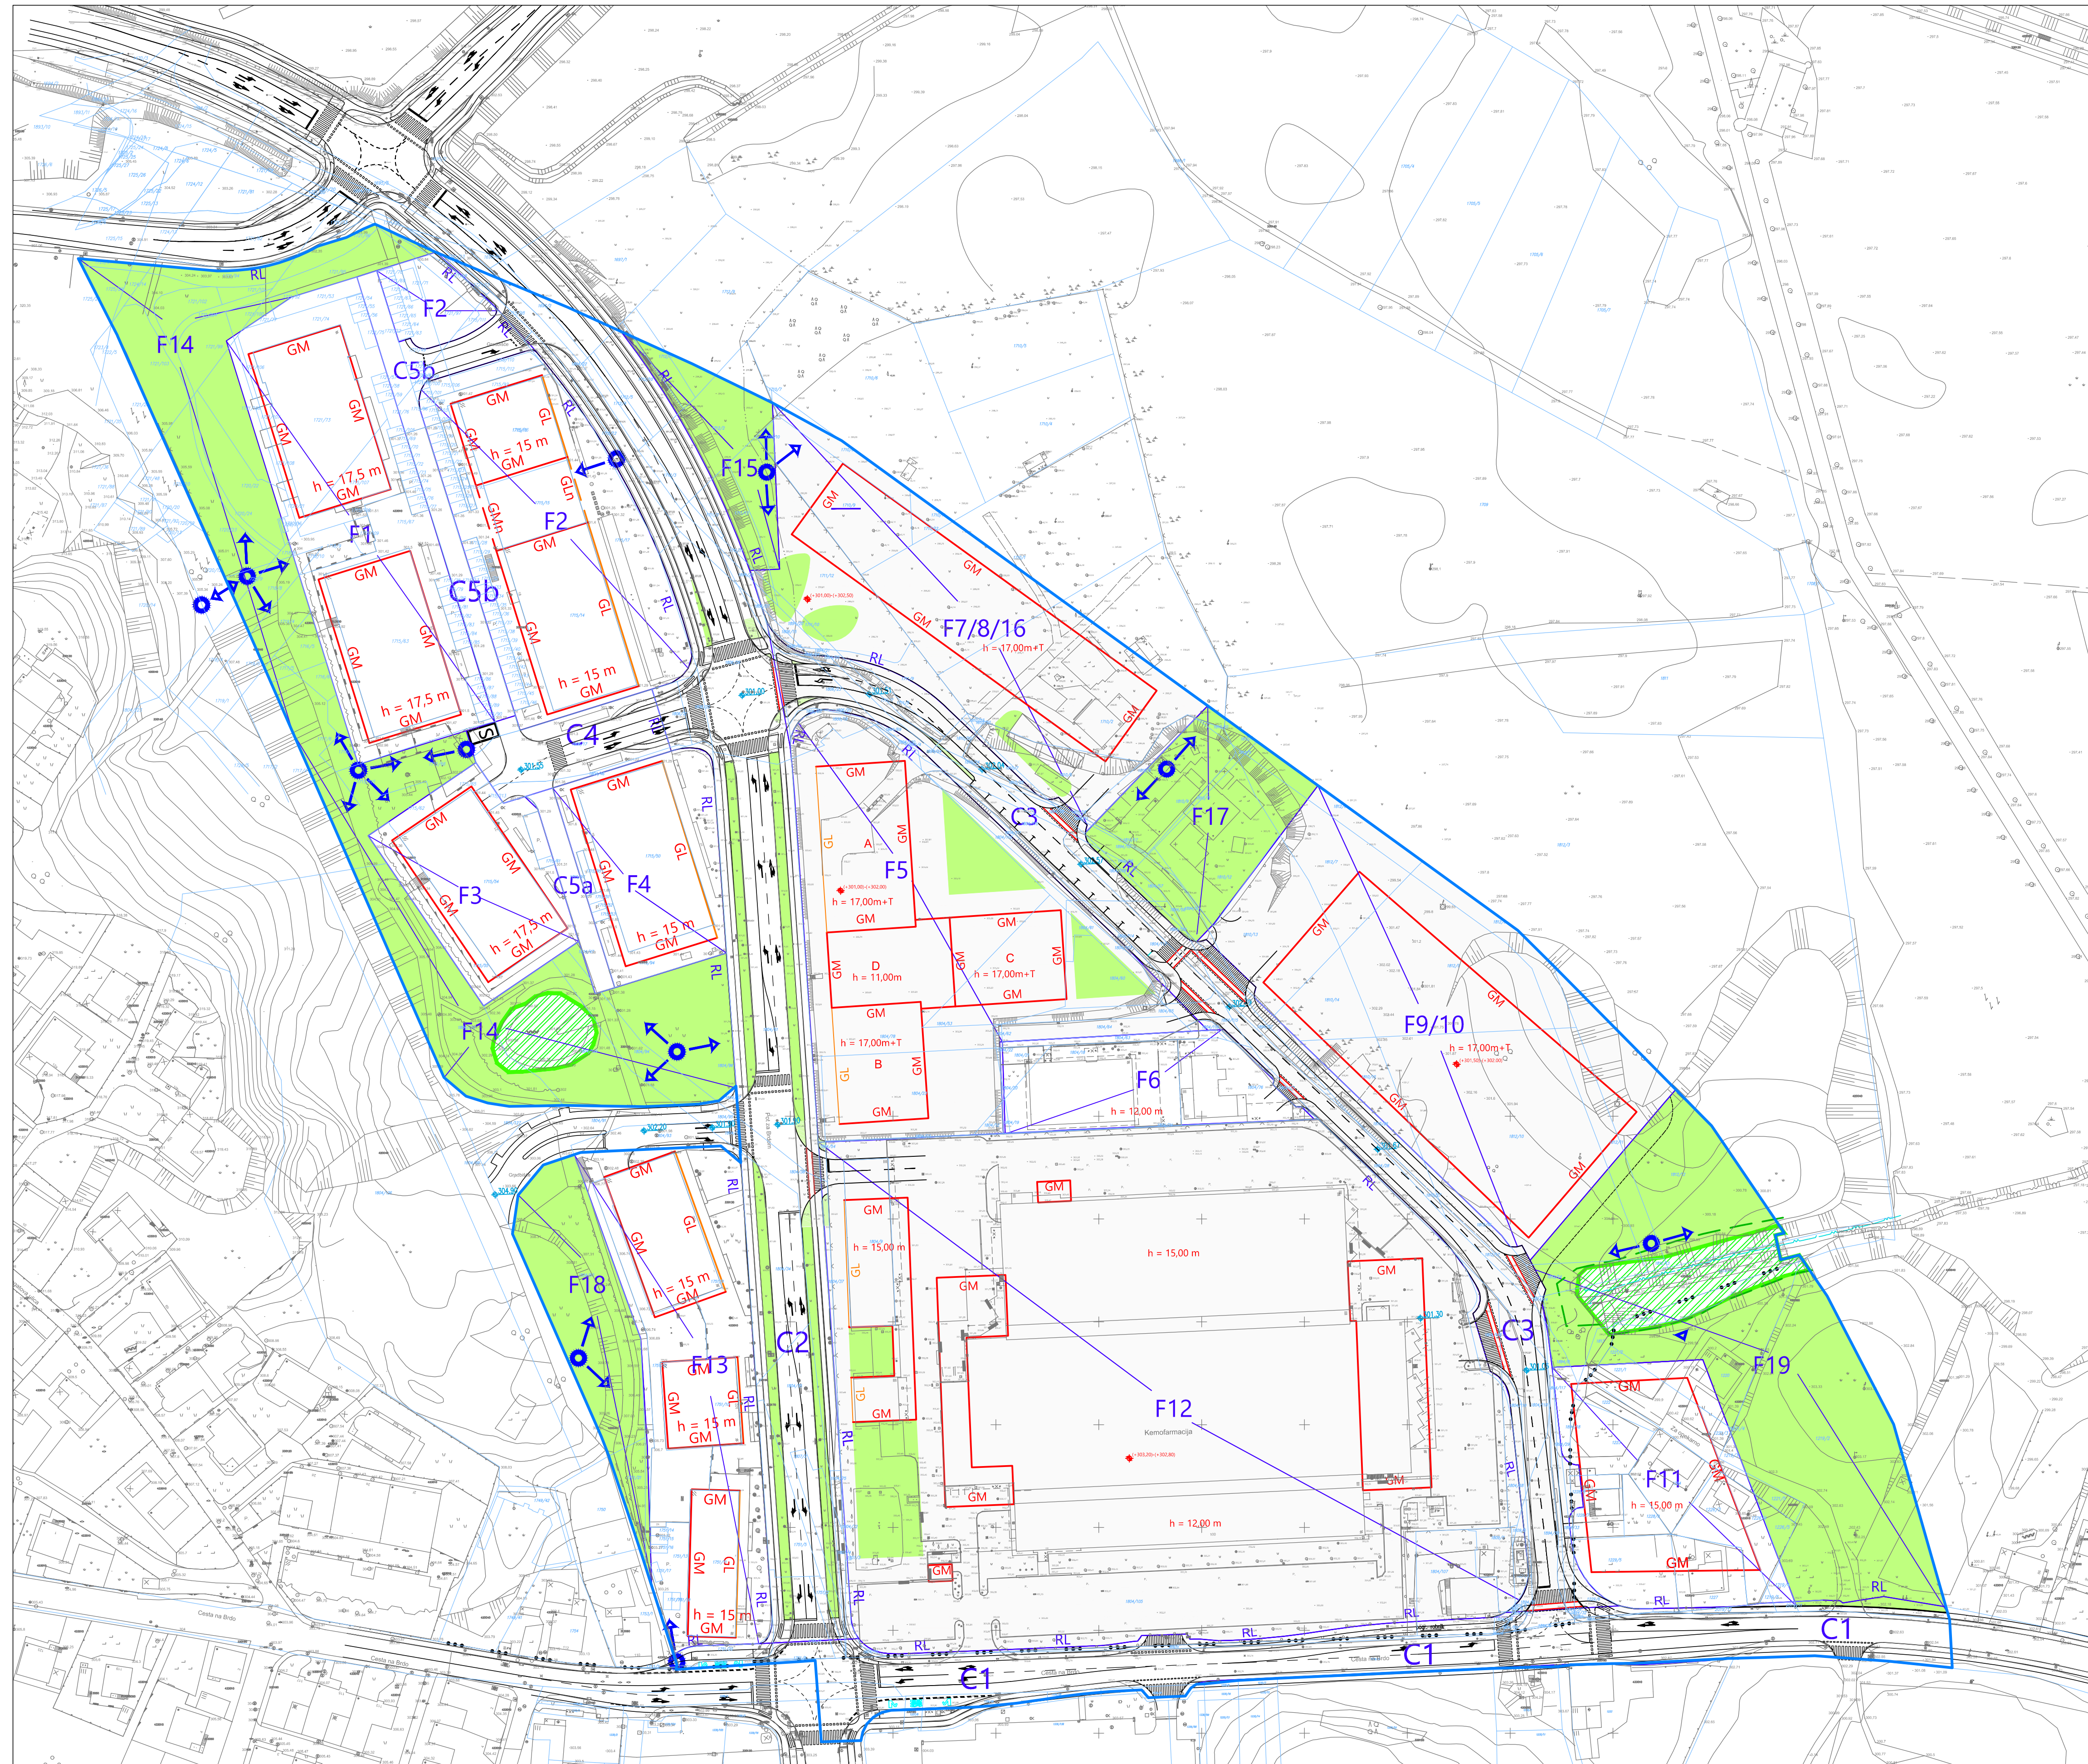


LEGENDA

- MEJA OBMOČJA ZAZIDALNEGA NAČRTA
- MEJA FUNKCIONALNE ENOTE
- F3 OZNAKA FUNKCIONALNE ENOTE
- C3 OZNAKA CESTE
- RL REGULACIJSKA LINIJA
- GL GRADBENA LINIJA
- GM GRADBENA MEJA
- GMn GRADBENA MEJA NADSTROPIJA
- FUNKCIONALNA ENOTA - SKUPNE PARKOVNE POVRŠINE
- F19 FUNKCIONALNA ENOTA - SKUPNE PARKOVNE POVRŠINE in PROMETNE POVRŠINE
- VAROVANI BIOTOP (VODNI)
- 5m MEJA PRIOBALNEGA ZEMLJIŠČA
- ↻ OBVEZNA IZHODIŠČNA TOČKA IN SMER PEŠ POTI

ZAZIDALNA SITUACIJA Z NAČRTOM ZELENIH POVRŠIN /5

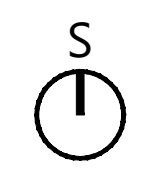

PROJEKTANT	LJUBLJANSKI URBANISTIČNI ZAVOD d.o.o. Verovškova ulica 64, 1001 Ljubljana Telefon +386(0)1 360 24 00 www.luz.si • info@luz.si	
PROJEKT	SPREMEMBE IN DOPOLNITVE ZAZIDALNEGA NAČRTA ZA SEVERNI DEL OBMOČJA UREJANJA VP3/2 - BRDO	
NAROČNIK	GEN-I, trgovanje in prodaja električne energije d.o.o., Vrblna 17, 8270 Krško TEHNOLOŠKI PARK LJUBLJANA d.o.o., Tehnološki park 19, 1000 Ljubljana Kemofarmacija, veletrg. za oskrbo zdravstva, d.d., Cesta na Brdo 100, 1000 Ljubljana	
ODGOVORNI VODJA PROJEKTA	Janja SOLOMUN, univ.dipl.inž.arh.	
ODGOVORNI PROJEKTANT	Janja SOLOMUN, univ.dipl.inž.arh.	
SODELAVCI	Ineš ROT, univ.dipl.inž.arh. Nejc LEBAR, univ.dipl.inž.arh.	
FAZA PROSTORSKEGA AKTA	DOPOLNJENI OSNUTEK	ID PA:
NAČRT	ZAZIDALNA SITUACIJA Z NAČRTOM ZELENIH POVRŠIN /5	ŠT. PROJEKTA: 8270
		MERILO: 1:1000
		ŠT. NAČRTA: 7/5
		DATUM: Januar 2021

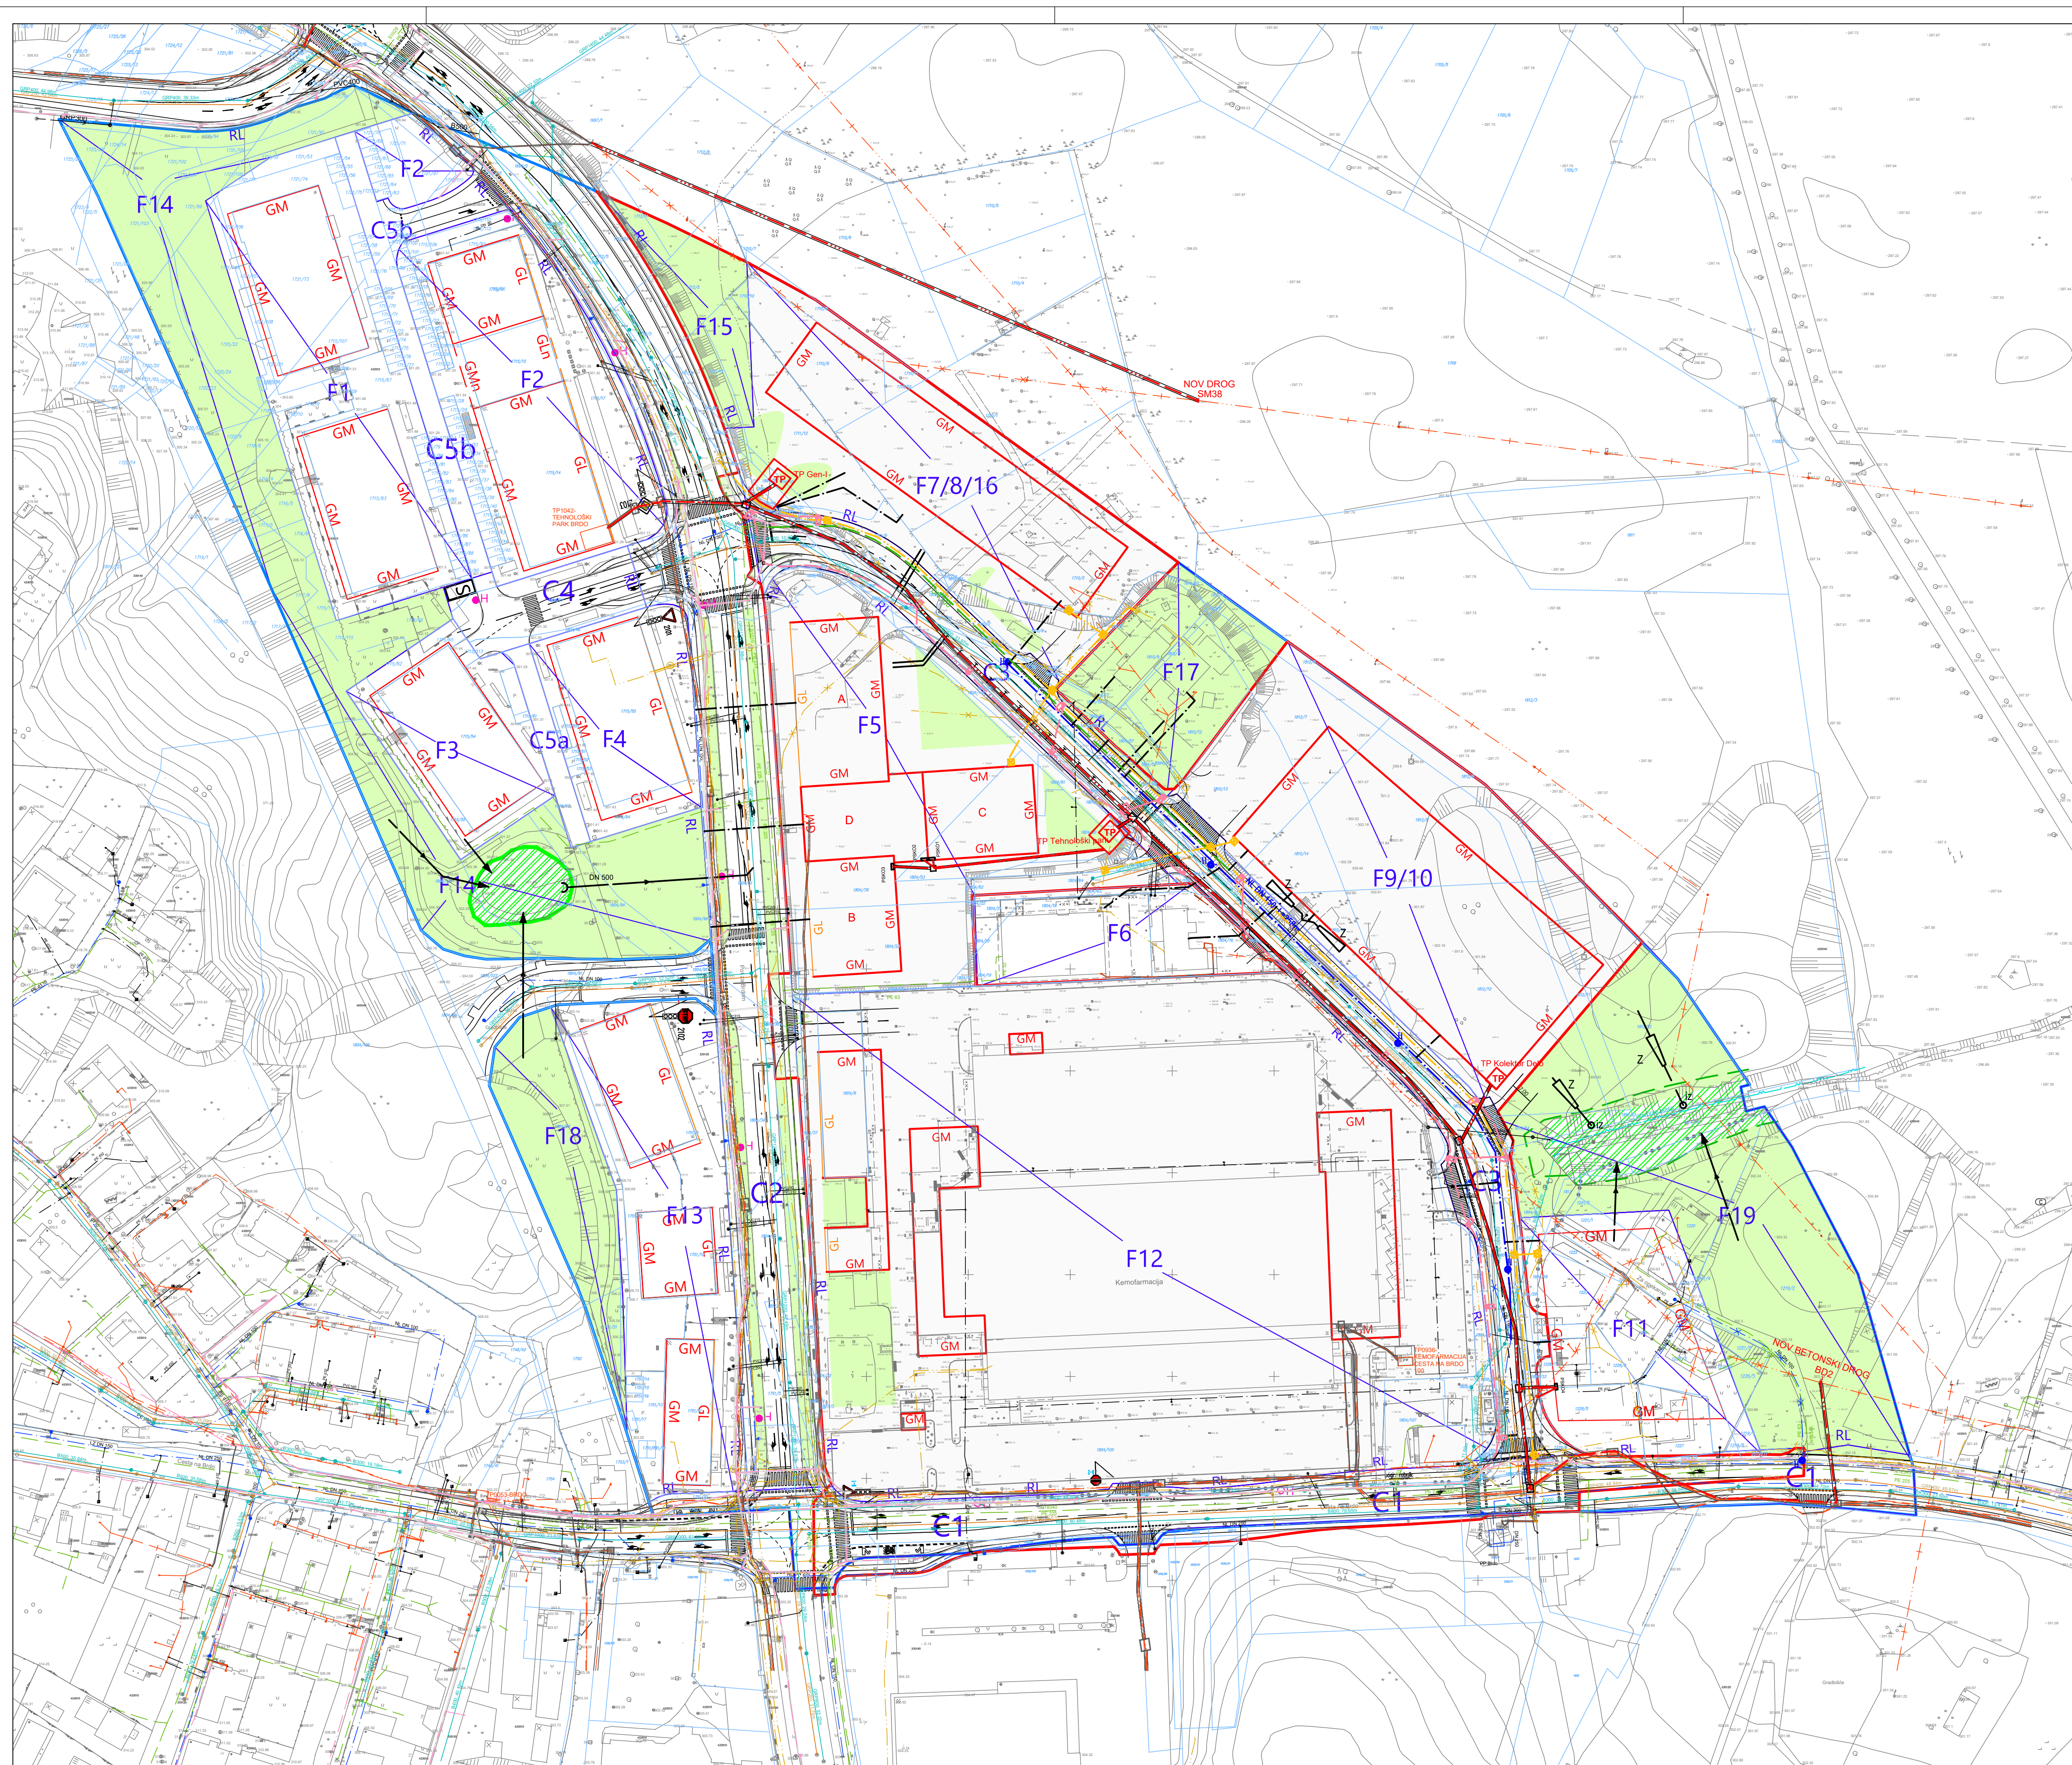

LEGENDA

- MEJA OBMOČJA ZAZIDALNEGA NAČRTA
- MEJA FUNKCIONALNE ENOTE
- F3 OZNAKA FUNKCIONALNE ENOTE
- C3 OZNAKA CESTE
- RL REGULACIJSKA LINIJA
- GL GRADBENA LINIJA
- GM GRADBENA MEJA
- GMn GRADBENA MEJA NADSTROPIJA
- ZELENE POVRŠINE
- VAROVANI BIOTOP (VODNI)


LEGENDA KOMUNALNIH VODOV			
	OBSTOJEČI	PREDVIDENI	UKINJENI
Kanalizacija			
Kanalizacija - meteorna			
Vodovod			
Plinovod			
Električni vod SN - podzemni			
Električni vod SN - nadzemni			
Električni vod NN - podzemni			
Električni vod NN - nadzemni			
Javna razsvetljava			
Elektronske komunikacije			

LEGENDA PRIKLJUČKOV IN INTERNIH VODOV			
	OBSTOJEČI	PREDVIDENI	UKINJENI
Kanalizacija			
Kanalizacija - meteorna			
Vodovod			
Plinovod			



ZBIRNIK KOMUNALNIH NAPELJAV /5

PROJEKTANT	LJUBLJANSKI URBANISTIČNI ZAVOD d.d. Verovškova ulica 64, 1001 Ljubljana Telefon +386(0)1 360 24 00 www.luz.si • info@luz.si	
PROJEKT	SPREMEMBE IN DOPOLNITVE ZAZIDALNEGA NAČRTA ZA SEVERNI DEL OBMOČJA UREJANJA VP3/2 - BRDO	
NAROČNIK	GEN-I, trgovanje in prodaja električne energije d.o.o., Vrblna 17, 8270 Krško TEHNOLOŠKI PARK LJUBLJANA d.o.o., Tehnološki park 19, 1000 Ljubljana Kemofarmacija, veletrg. za oskrbo zdravstva, d.d., Cesta na Brdo 100, 1000 Ljubljana	
ODGOVORNI VODJA PROJEKTA	Janja SOLOMUN, univ.dipl.inž.arh.	
ODGOVORNI PROJEKTANT	Marko FATUR, univ.dipl.inž.grad.	
SODELAVCI	mag. Shuchita Špela LOŽAR, univ. dipl. inž. vod. in kom. inž	
FAZA PROSTORSKEGA AKTA NAČRT	DOPOLNJENI OSNUTEK ZBIRNIK KOMUNALNIH NAPELJAV /5	ID PA: ŠT. PROJEKTA: 8270 MERILO: 1:1000 ŠT. NAČRTA: 9/5 DATUM: Januar 2021

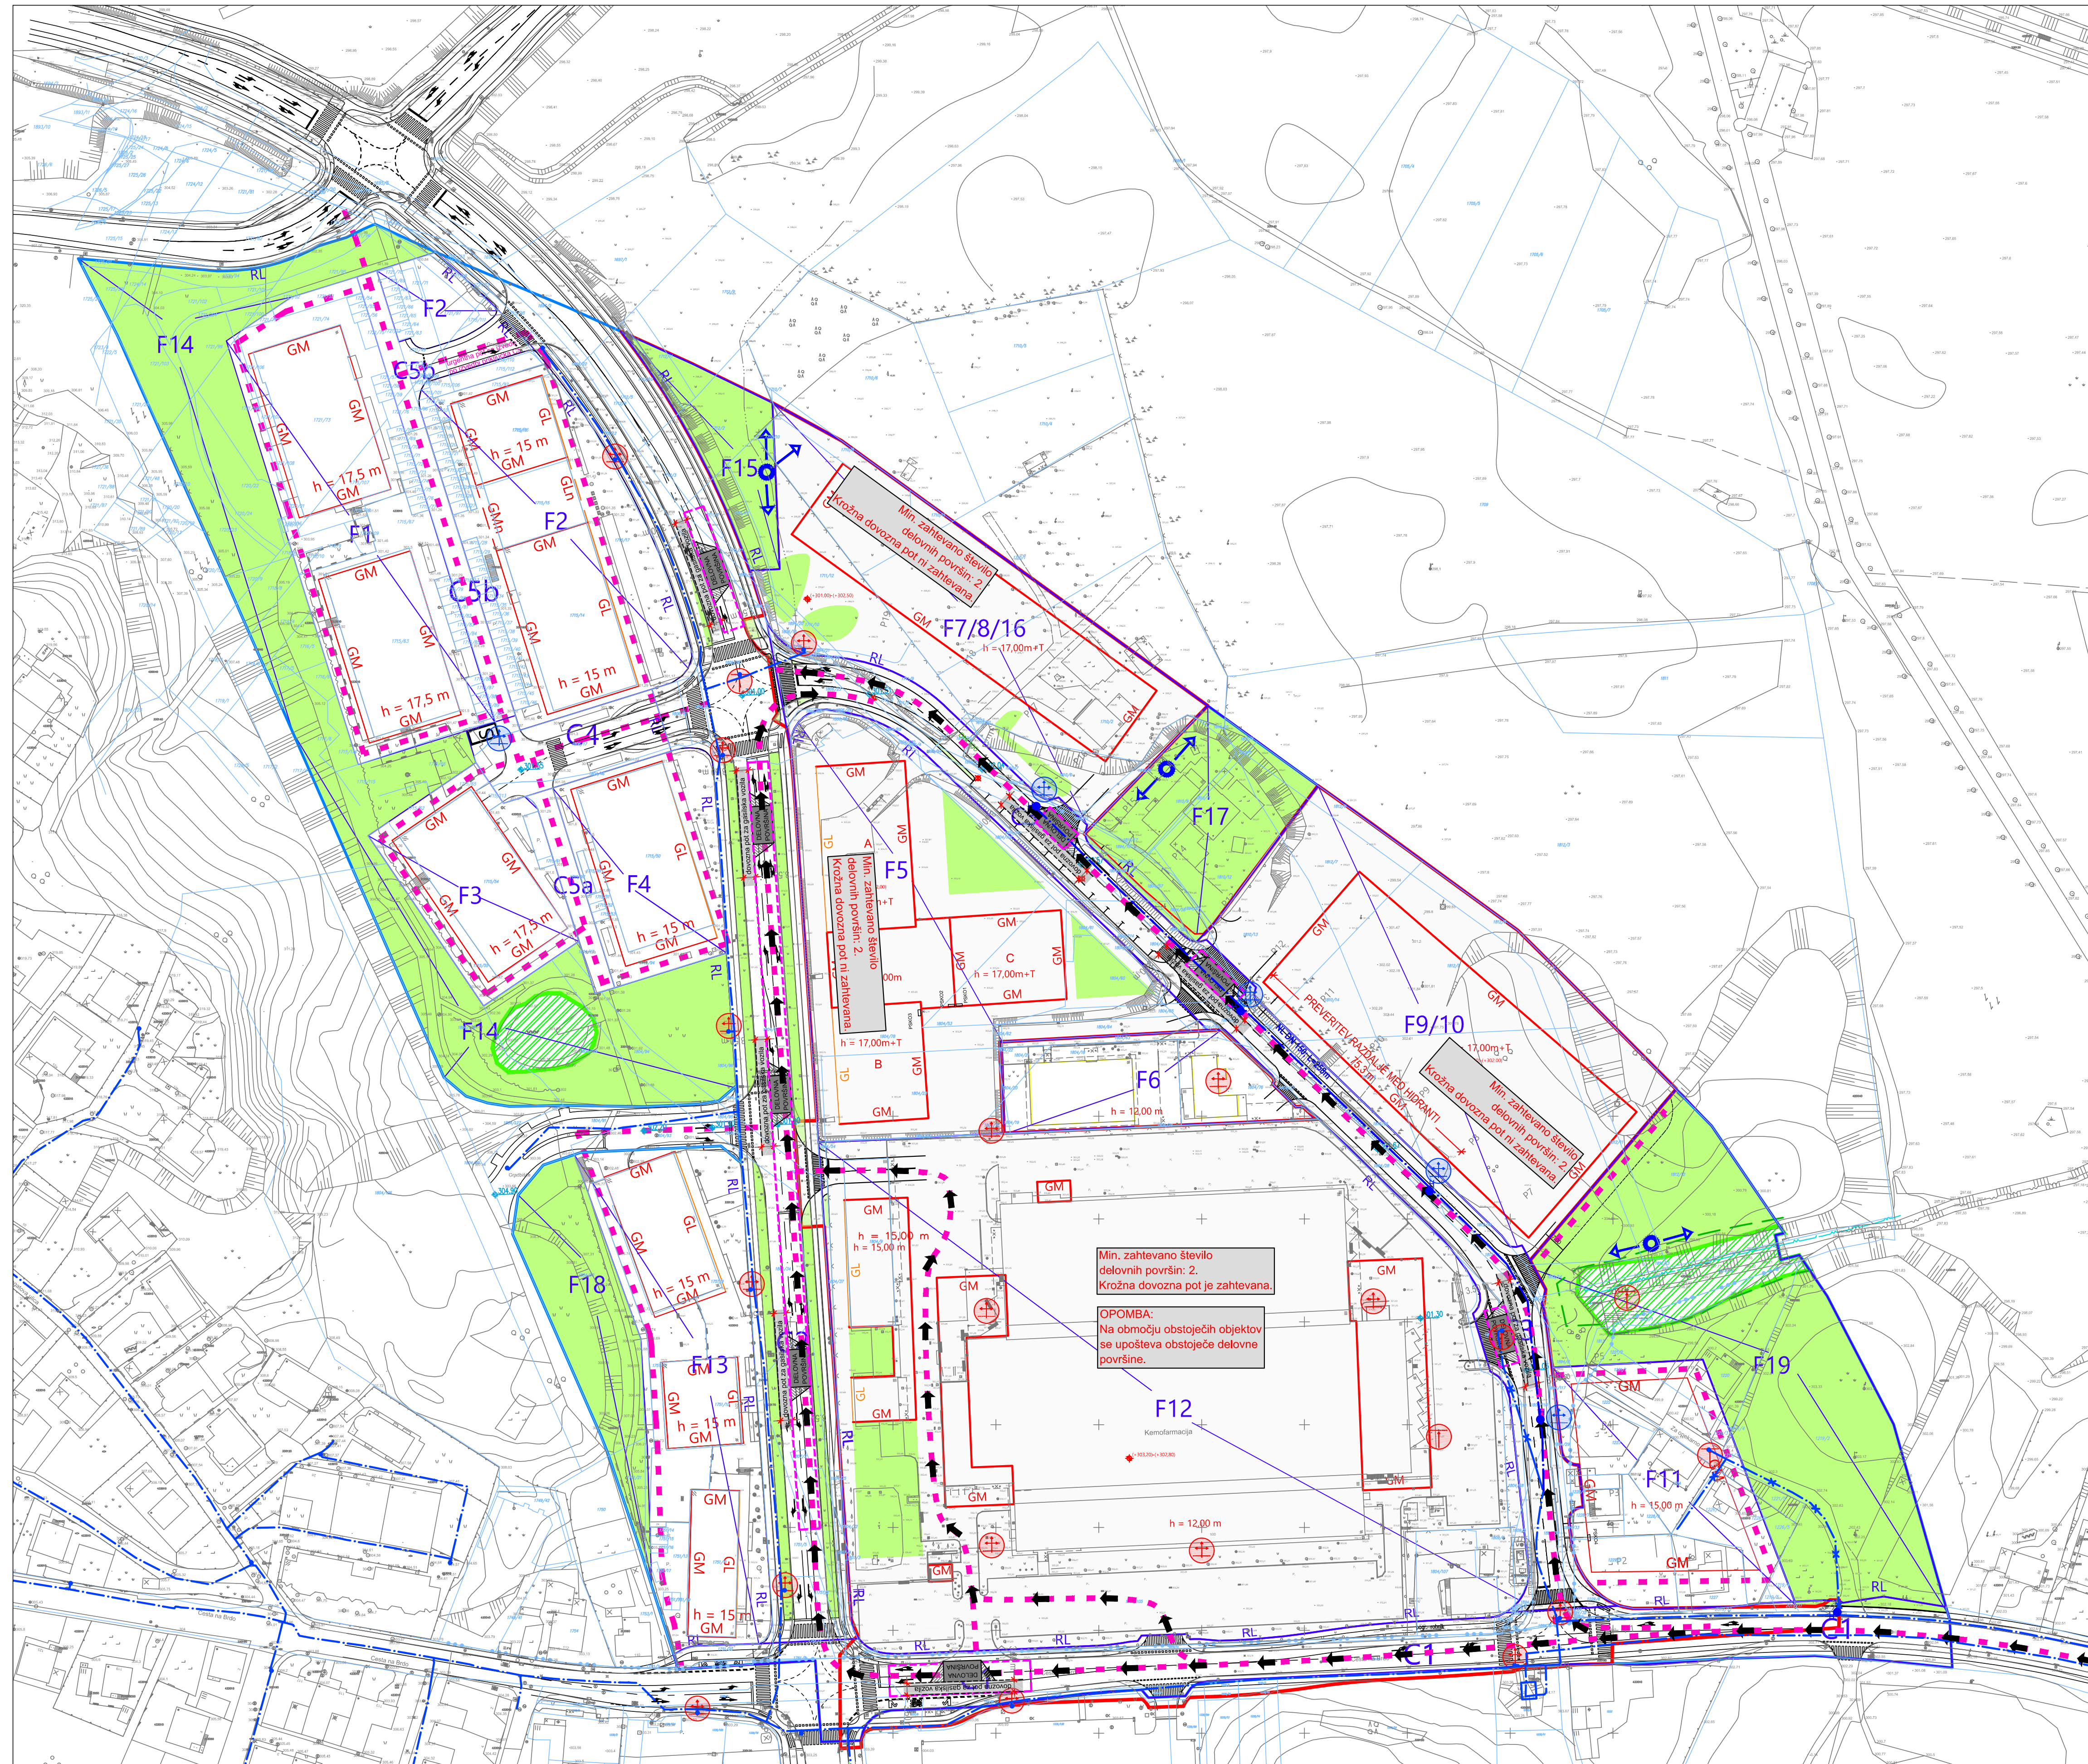

LEGENDA


- MEJA OBMOČJA ZAZIDALNEGA NAČRTA
- MEJA FUNKCIONALNE ENOTE
- F3 OZNAKA FUNKCIONALNE ENOTE
- C3 OZNAKA CESTE
- RL REGULACIJSKA LINIJA
- GL GRADBENA LINIJA
- GM GRADBENA MEJA
- GMn GRADBENA MEJA NADSTROPJA
- ZELENE POVRŠINE
- VAROVANI BIOTOP (VODNI)
- ↻ OBVEZNA IZHODIŠČNA TOČKA IN SMER PEŠ POTI

⊕	podzemni hidrant - obstoječi
⊕	nadtalni hidrant - obstoječi
⊕	hidrant - novi
→	dovozna pot za intervencijska vozila
	območje za umestitev delovnih površin za gasilce 6m x 11m na javnih površinah (glej opombo)


Min. zahtevano število delovnih površin: 2. Krožna dovozna pot je zahtevana.

OPOMBA:
Na območju obstoječih objektov se upošteva obstoječe delovne površine.



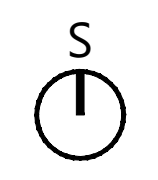


NAČRT URGENCE /5

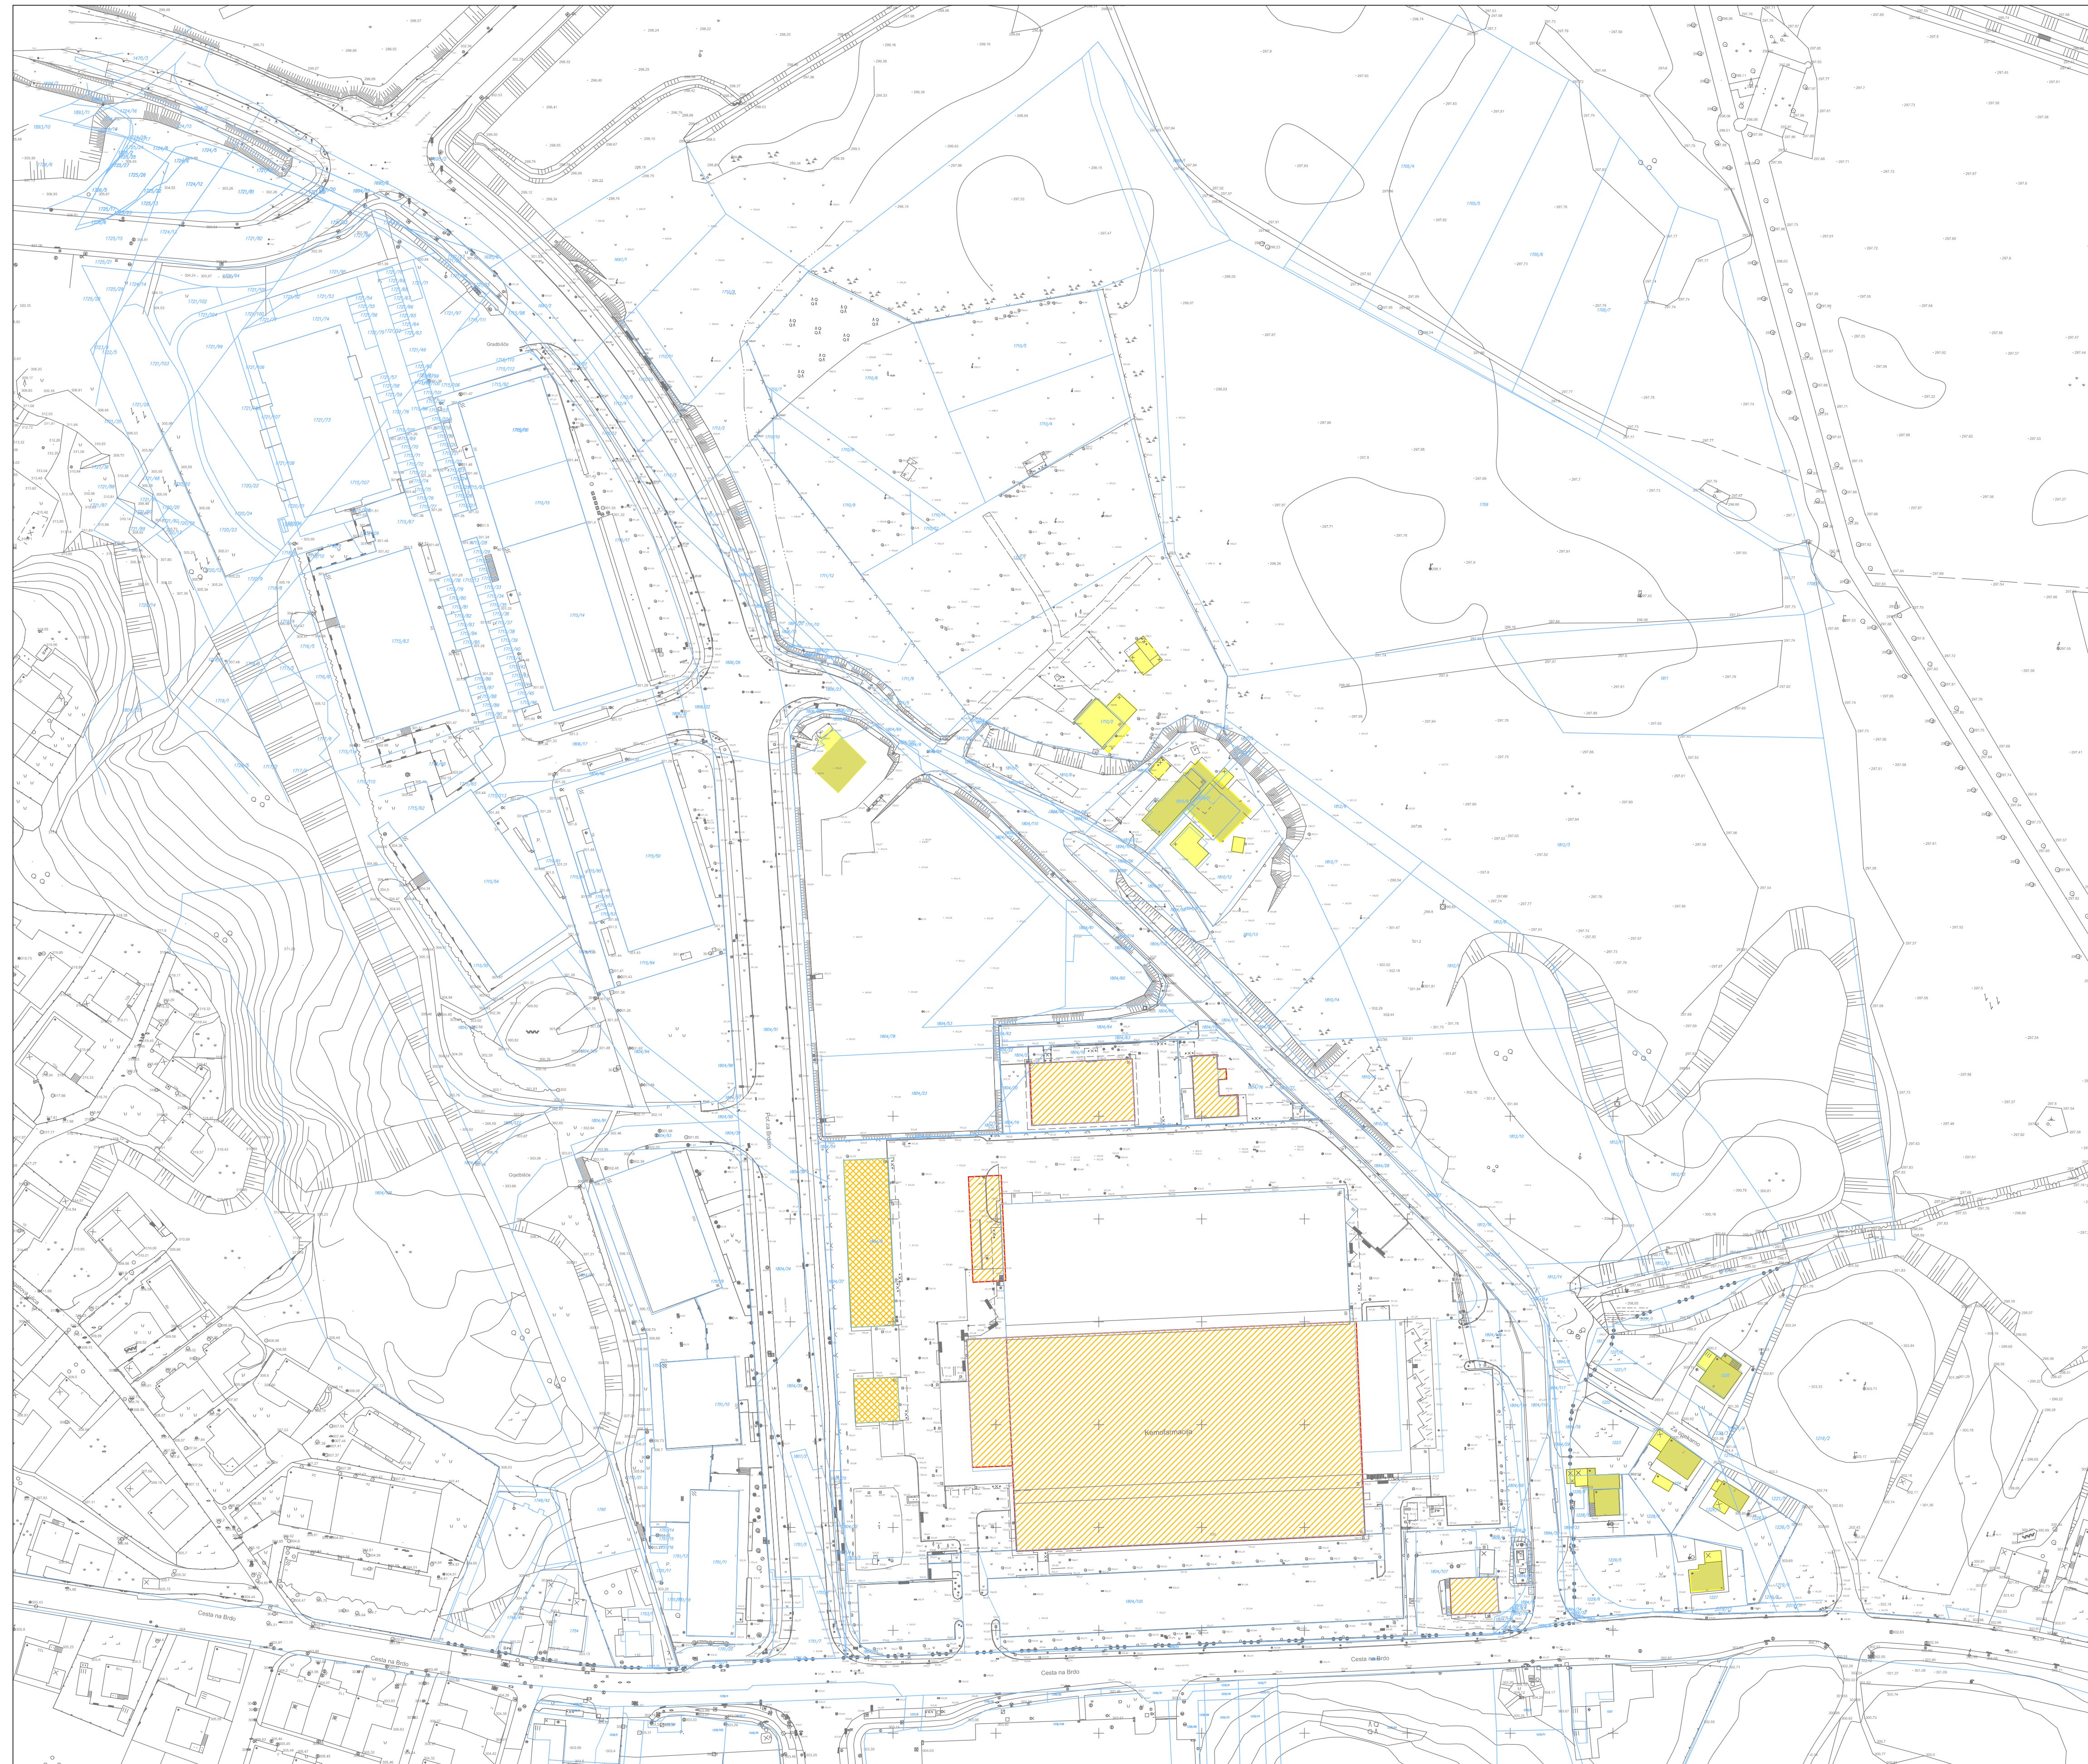


PROJEKTANT	LJUBLJANSKI URBANISTIČNI ZAVOD d.d. Verovškova ulica 64, 1001 Ljubljana Telefon +386(0)1 360 24 00 www.luz.si • info@luz.si	
PROJEKT	SPREMEMBE IN DOPOLNITVE ZAZIDALNEGA NAČRTA ZA SEVERNI DEL OBMOČJA UREJANJA VP3/2 - BRDO	
NAROČNIK	GEN-I, trgovanje in prodaja električne energije d.o.o., Vrblina 17, 8270 Krško TEHNOLOŠKI PARK LJUBLJANA d.o.o., Tehnološki park 19, 1000 Ljubljana Kemofarmacija, veletrg. za oskrbo zdravstva, d.d., Cesta na Brdo 100, 1000 Ljubljana	
ODGOVORNI VODJA PROJEKTA	Janja SOLOMUN, univ.dipl.inž.arh.	
ODGOVORNI PROJEKTANT	Janja SOLOMUN, univ.dipl.inž.arh.	
SODELAVCI	Ines ROT, univ.dipl.inž.arh.	
FAZA PROSTORSKEGA AKTA	DOPOLNJENI OSNUTEK	ID PA:
NAČRT	NAČRT URGENCE /5	ŠT. PROJEKTA: 8270
		MERILO: 1:1000
		ŠT. NAČRTA: 10/5
		DATUM: Januar 2021




LEGENDA

-  MEJA OBMOČJA ZAZIDALNEGA NAČRTA
-  OBJEKT, KI SE OHRANJA
-  OBJEKT, KI SE LAHKO NADOMESTI
-  GLAVNI OBJEKT, KI SE RUŠI
-  POMOŽNI OBJEKT, KI SE RUŠI

NAČRT RUŠITEV/5

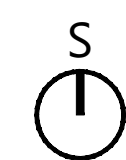


PROJEKTANT	LJUBLJANSKI URBANISTIČNI ZAVOD d.d. Verovškova ulica 64, 1001 Ljubljana Telefon +386(0)1 360 24 00 www.luz.si • info@luz.si	
PROJEKT	SPREMEMBE IN DOPOLNITVE ZAZIDALNEGA NAČRTA ZA SEVERNI DEL OBMOČJA UREJANJA VP3/2 - BRDO	
NAROČNIK	GEN-I, trgovanje in prodaja električne energije d.o.o., Vrblna 17, 8270 Krško TEHNOLOŠKI PARK LJUBLJANA d.o.o., Tehnološki park 19, 1000 Ljubljana Kemofarmacija, veletrg. za oskrbo zdravstva, d.d., Cesta na Brdo 100, 1000 Ljubljana	
ODGOVORNI VODJA PROJEKTA	Janja SOLOMUN, univ.dipl.inž.arh.	
ODGOVORNI PROJEKTANT	Janja SOLOMUN, univ.dipl.inž.arh.	
SODELAVCI	Ineš ROT, univ.dipl.inž.arh. Nejc LEBAR, univ.dipl.inž.arh.	
FAZA PROSTORSKEGA AKTA	DOPOLNJENI OSNUTEK	ID PA:
NAČRT	NAČRT RUŠITEV/5	ŠT. PROJEKTA: 8270
		MERILO: 1:1000
		ŠT. NAČRTA: 11/5
		DATUM: Januar 2021

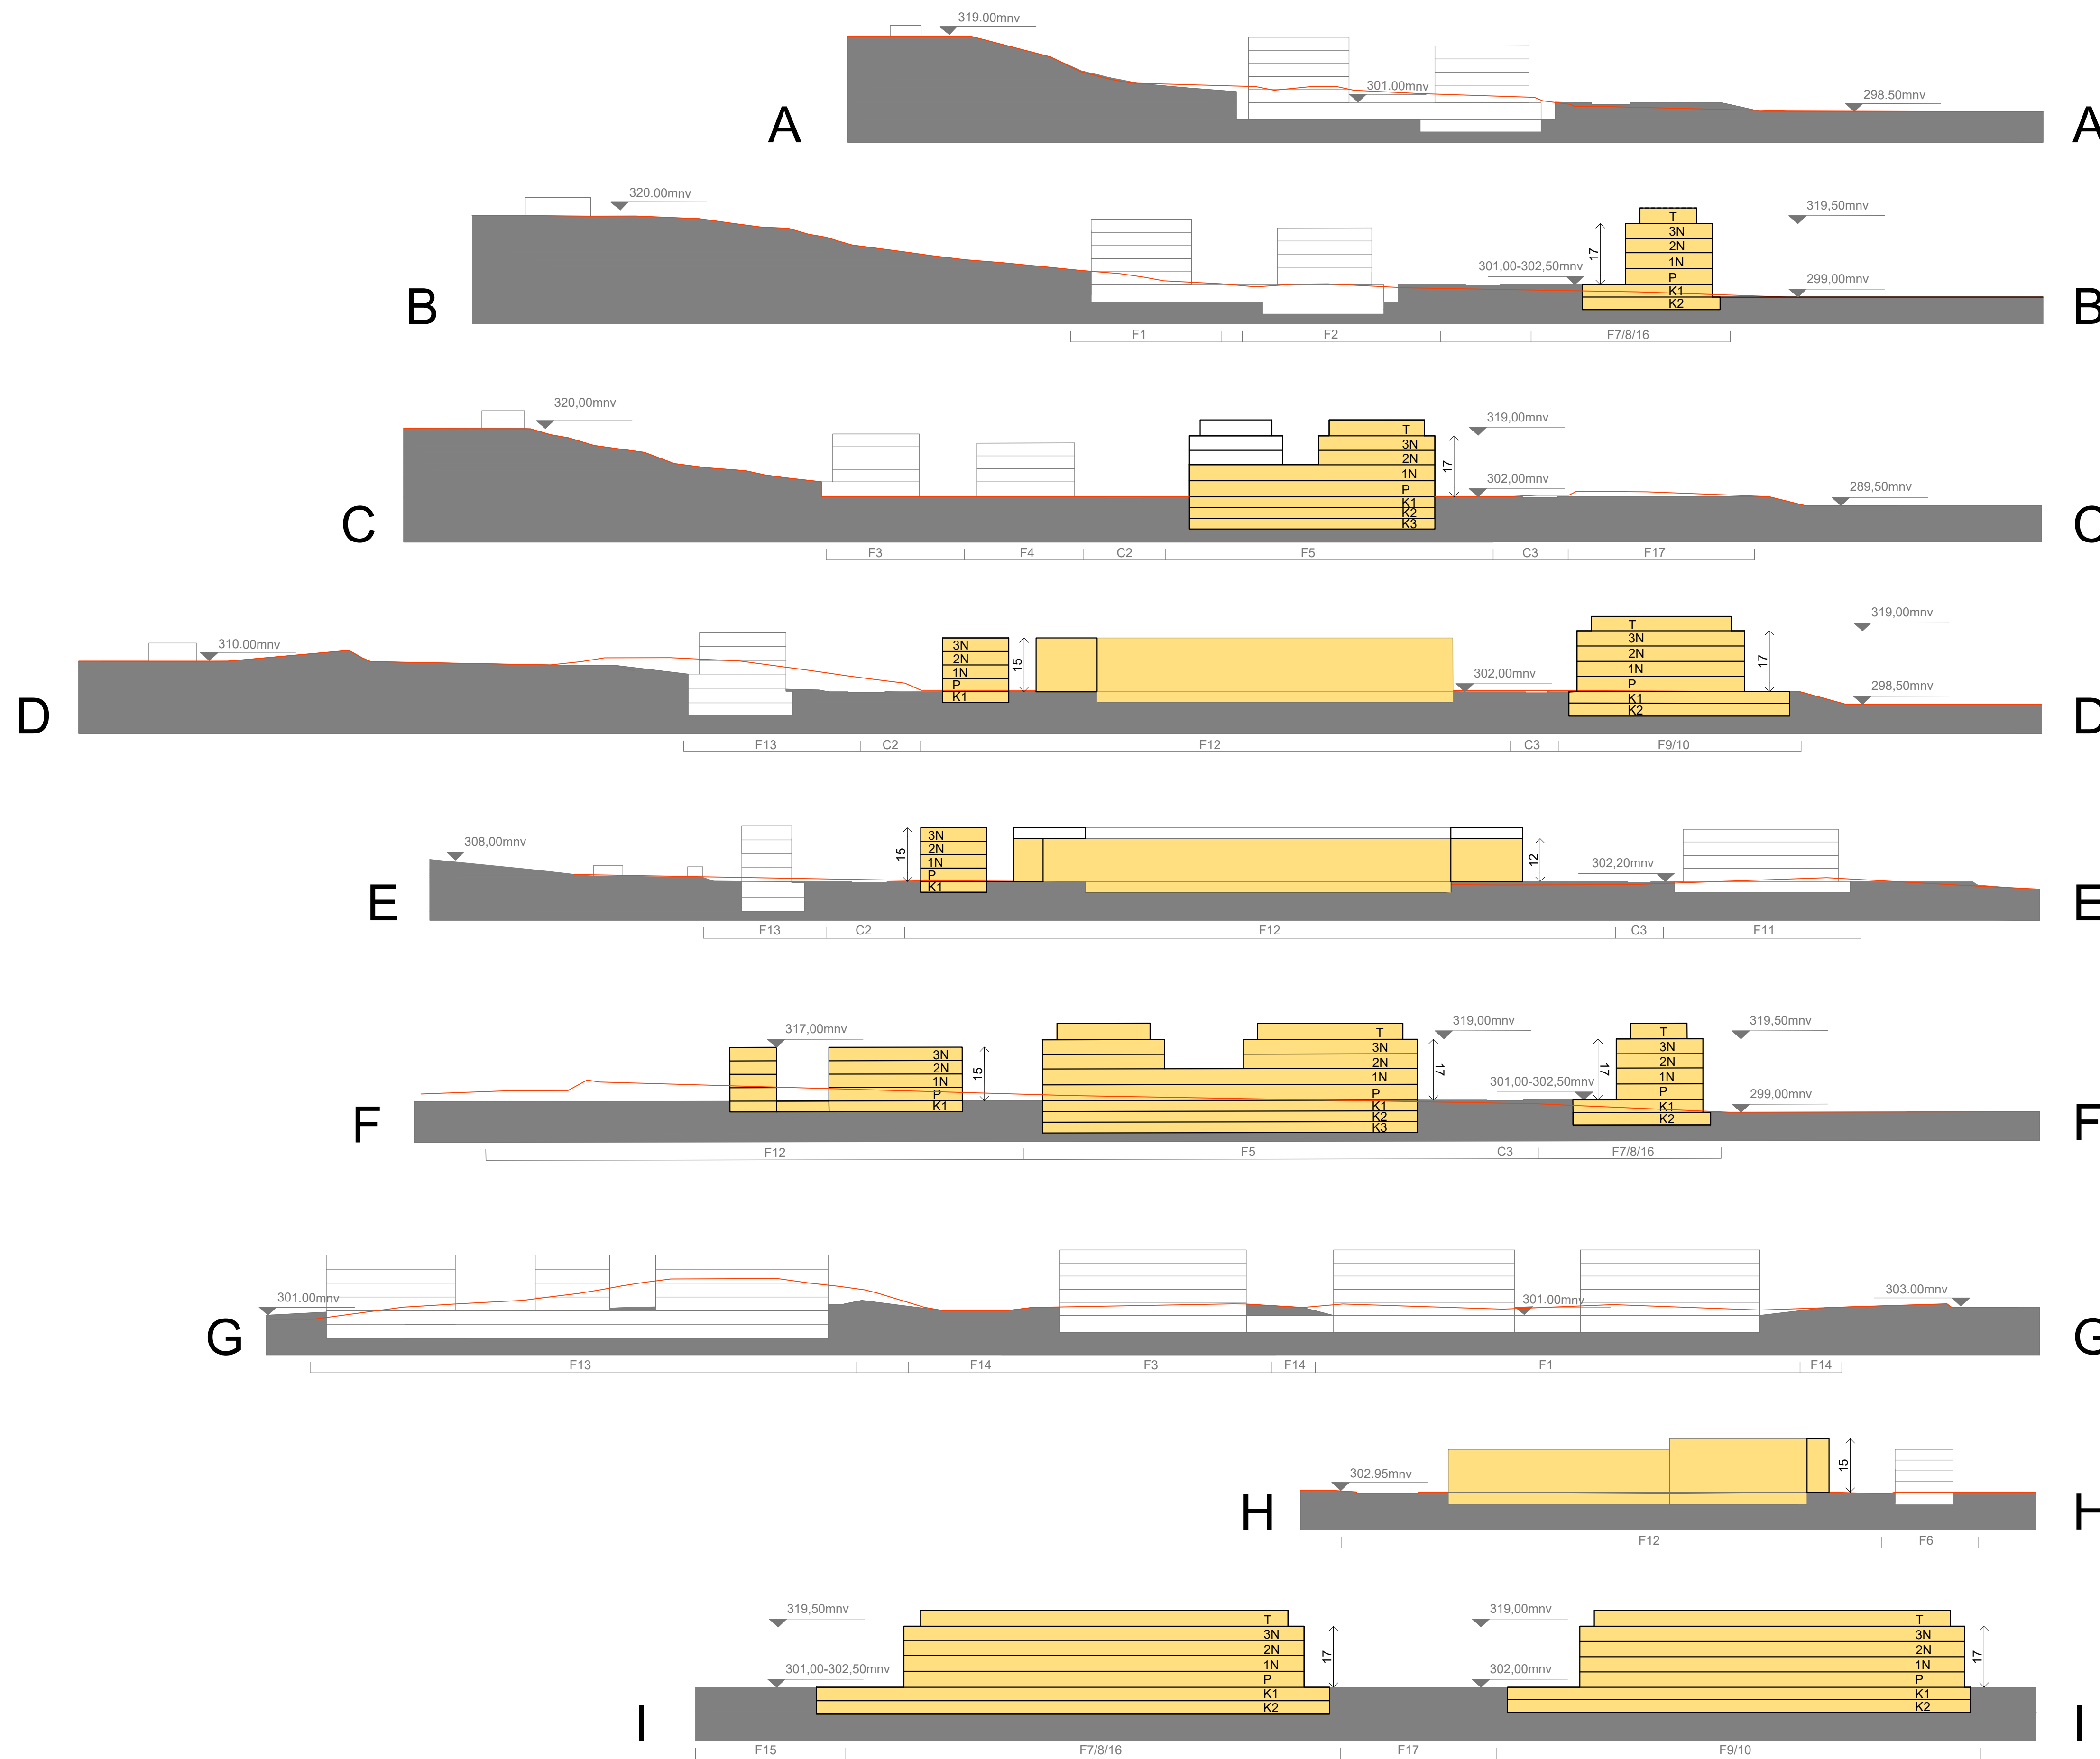

LEGENDA

- PREDVIDENI TEREN
- STANJE TERENA
- 301mⁿ VIŠINSKA KOTA TERENA
- OBJEKTI V PREREZU IZVEN OBMOČJA SD ZN
- OBJEKTI V PREREZU V OBMOČJU SD ZN

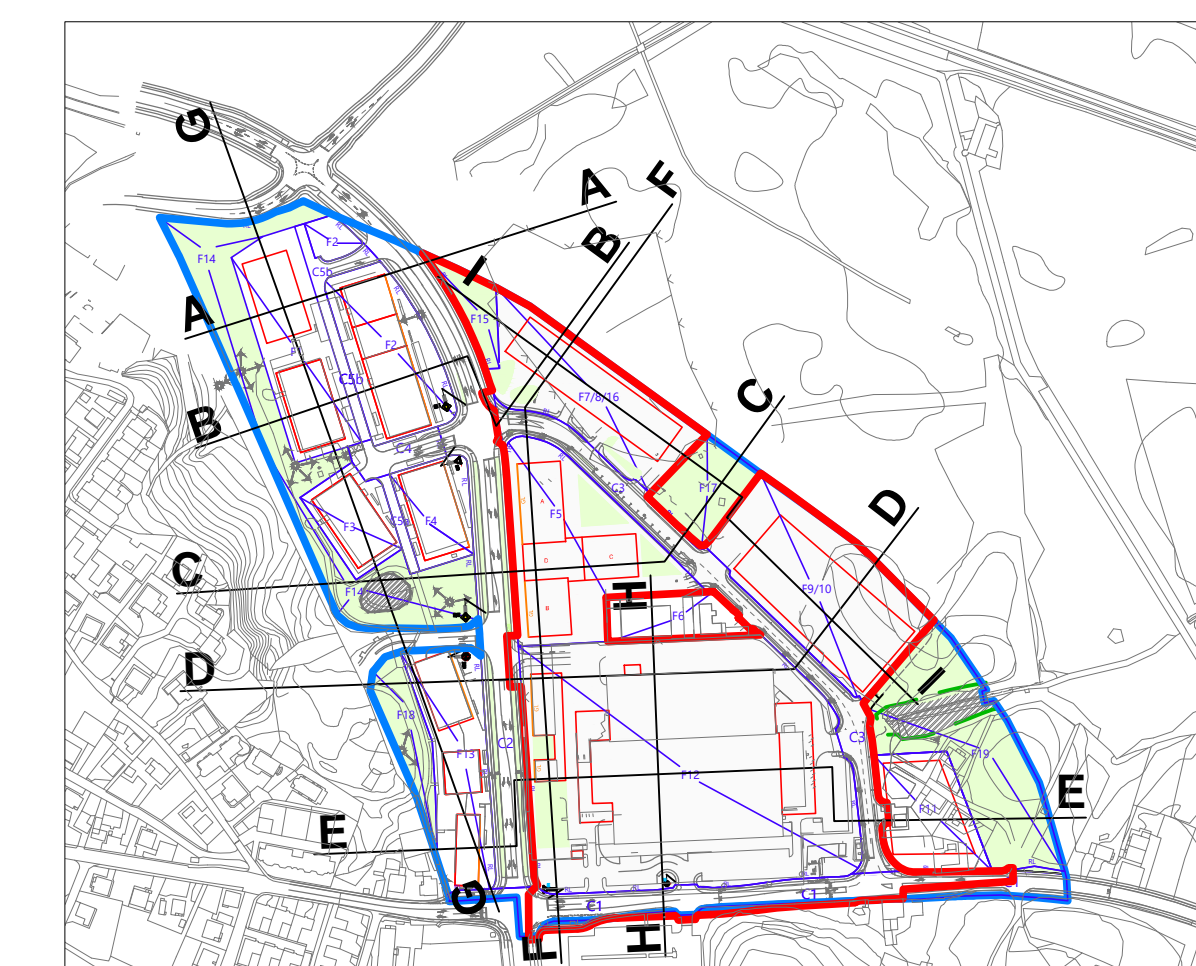


- MEJA OBMOČJA UREJANJA ZN
- A—A** OZNAKA PREREZA







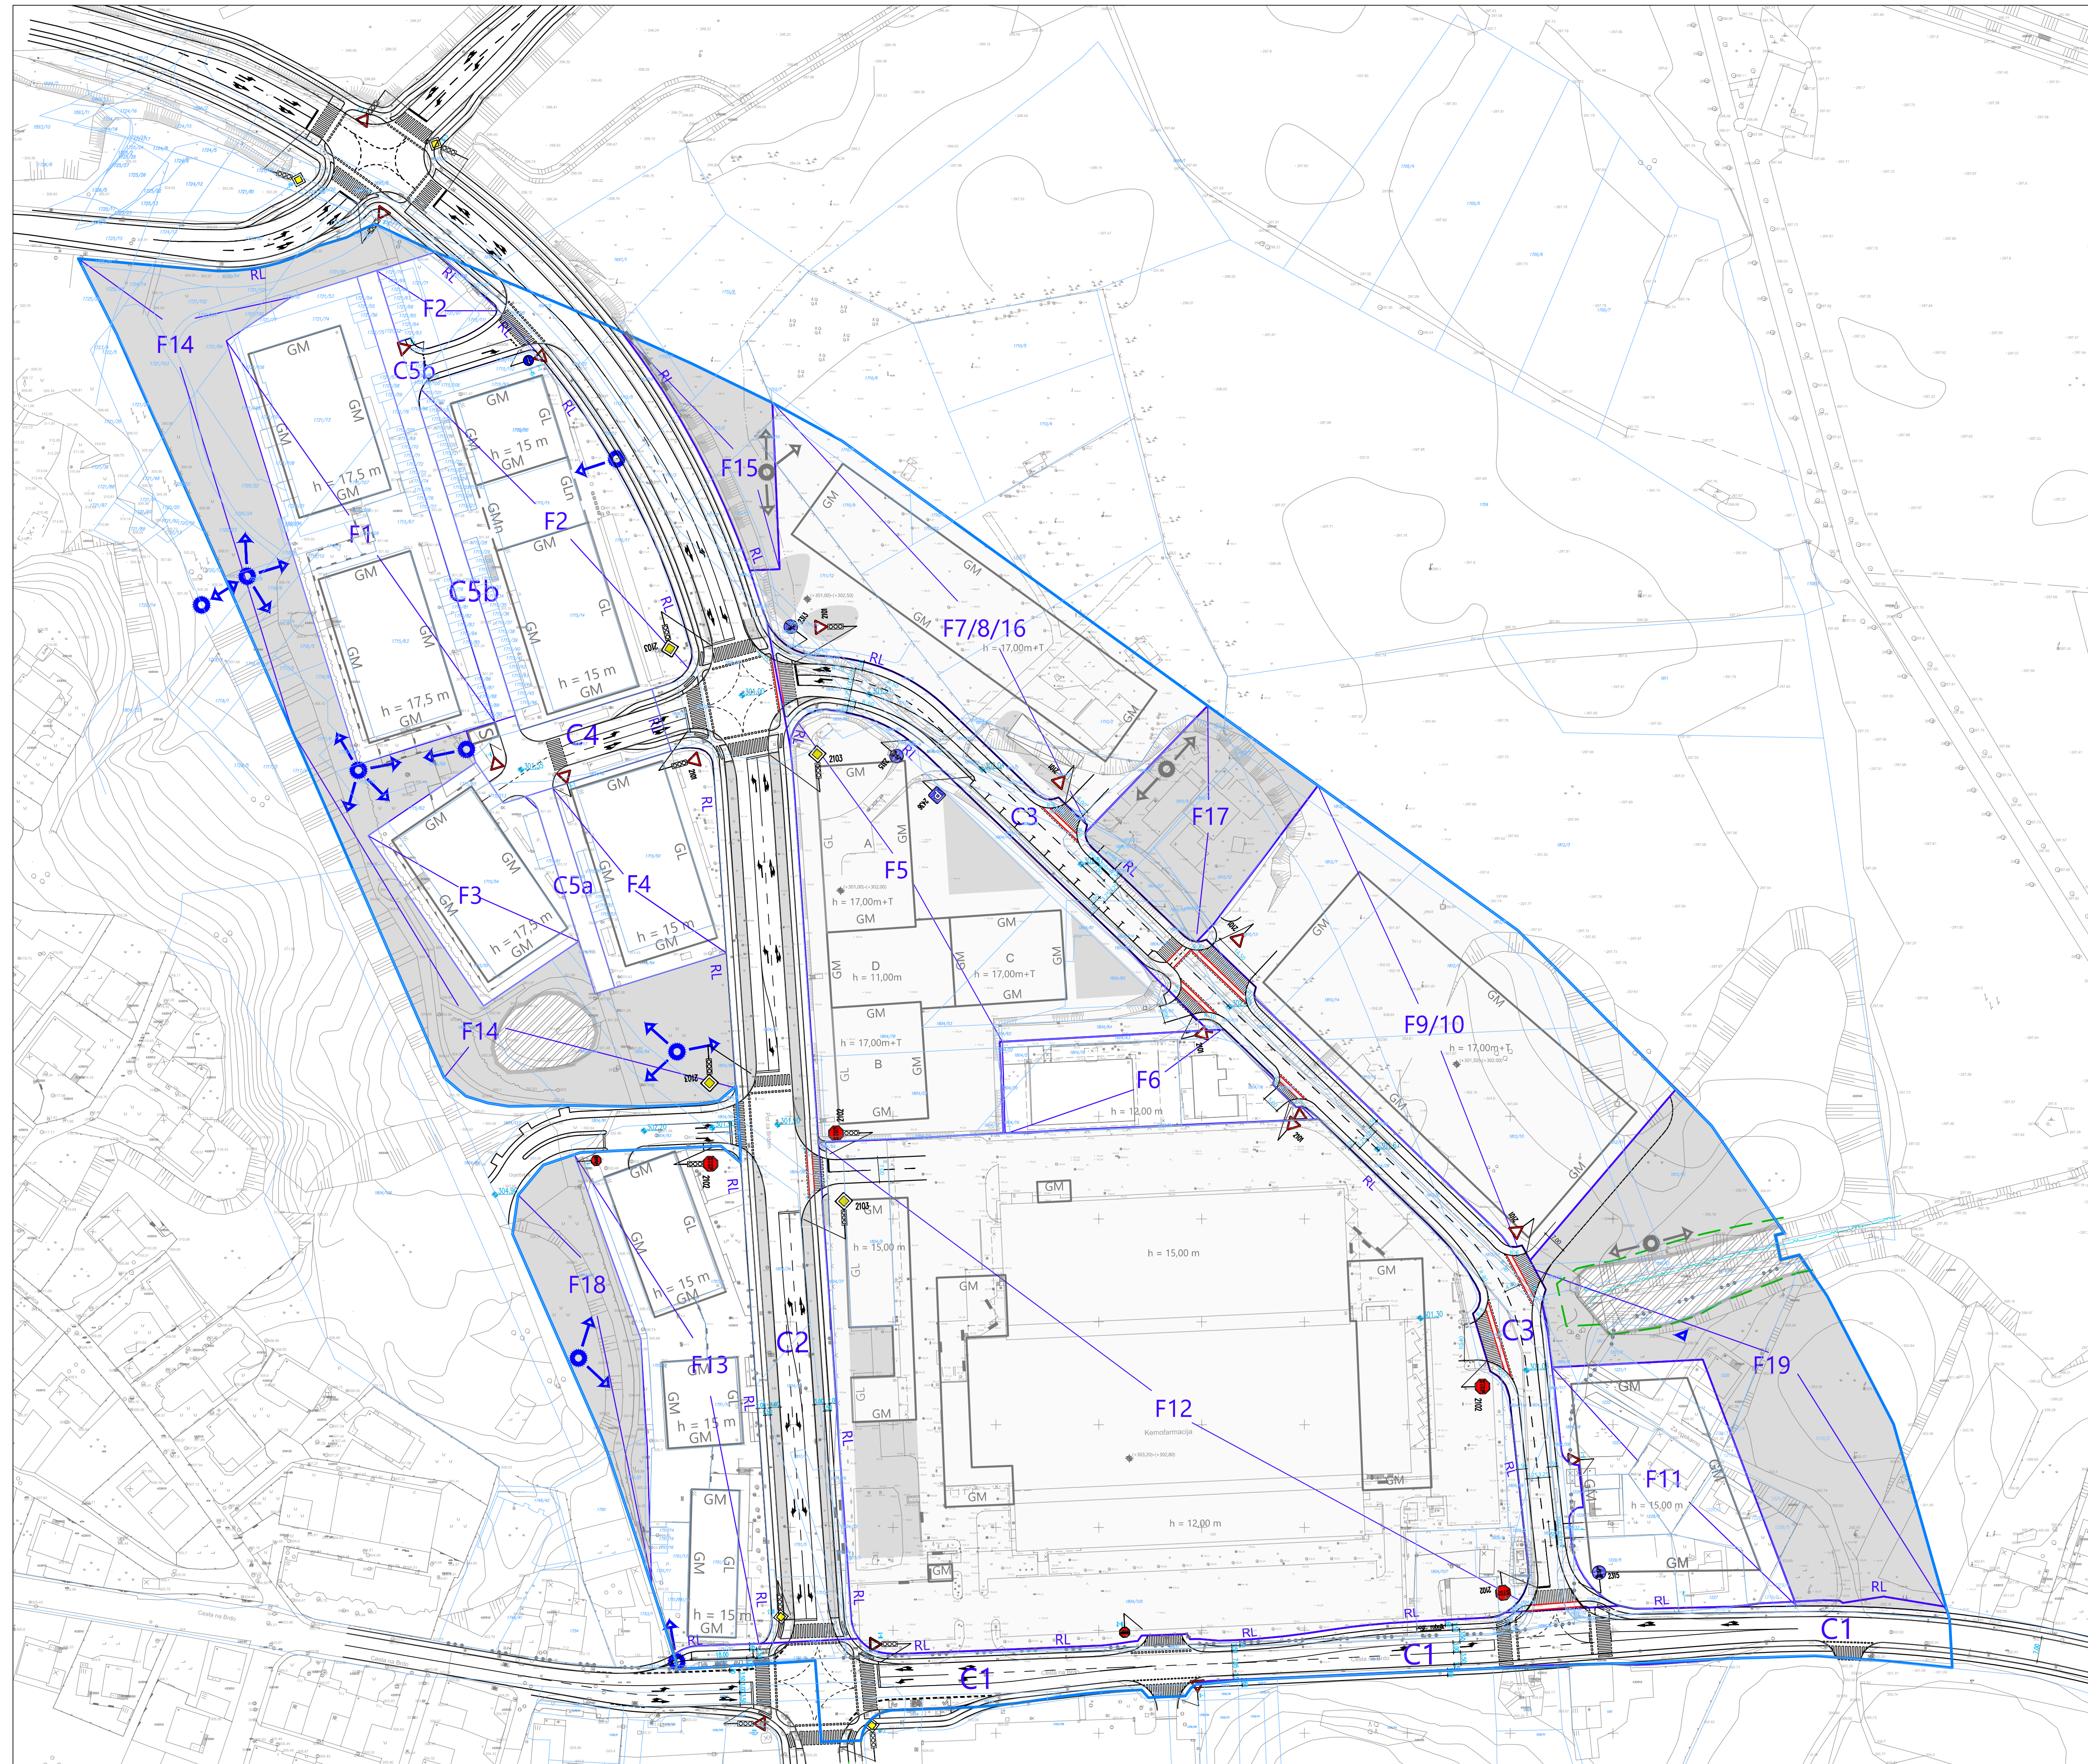






PREREZI SKOZI OBMOČJE /5


PROJEKTANT	LJUBLJANSKI URBANISTIČNI ZAVOD d.o.o. Verovškova ulica 64, 1001 Ljubljana Telefon +386(0)1 360 24 00 www.luz.si • info@luz.si	
PROJEKT	SPREMEMBE IN DOPOLNITVE ZAZIDALNEGA NAČRTA ZA SEVERNI DEL OBMOČJA UREJANJA VP3/2 - BRDO	
NAROČNIK	GEN-I, trgovanje in prodaja električne energije d.o.o., Vrblina 17, 8270 Krško TEHNOLOŠKI PARK LJUBLJANA d.o.o., Tehnološki park 19, 1000 Ljubljana Kemofarmacija, veletrg. za oskrbo zdravstva, d.d., Cesta na Brdo 100, 1000 Ljubljana	
ODGOVORNI VODJA PROJEKTA	Janja SOLOMUN, univ.dipl.inž.arh.	
ODGOVORNI PROJEKTANT	Janja SOLOMUN, univ.dipl.inž.arh.	
SODELAVCI	Ines ROT, univ.dipl.inž.arh.	
FAZA PROSTORSKEGA AKTA	DOPOLNJENI OSNUTEK	ID PA:
NAČRT	PREREZI SKOZI OBMOČJE /5	ŠT. PROJEKTA: 8270
		MERILO: 1:1000
		ŠT. NAČRTA: 13/5
		DATUM: Januar 2021



LEGENDA

-  MEJA OBMOČJA ZAZIDALNEGA NAČRTA
-  MEJA FUNKCIONALNE ENOTE
-  OZNAKA FUNKCIONALNE ENOTE
-  OZNAKA CESTE
-  REGULACIJSKA LINIJA
-  GRADBENA LINIJA
-  GRADBENA MEJA
-  GRADBENA MEJA NADSTROPJA
-  ZELENE POVRŠINE
-  VAROVANI BIOTOP (VODNI)
-  OBVEZNA IZHODIŠČNA TOČKA IN SMER PEŠ POTI

PROMETNO-TEHNIČNA SITUACIJA

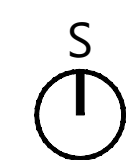

	LJUBLJANSKI URBANISTIČNI ZAVOD d.d. Verovškova ulica 64, 1001 Ljubljana Telefon +386(0)1 360 24 00 www.luz.si • info@luz.si	
PROJEKT	SPREMEMBE IN DOPOLNITVE ZAZIDALNEGA NAČRTA ZA SEVERNI DEL OBMOČJA UREJANJA VP3/2 - BRDO	
NAROČNIK	GEN-I, trgovanje in prodaja električne energije d.o.o., Vrblna 17, 8270 Krško TEHNOLOŠKI PARK LJUBLJANA d.o.o., Tehnološki park 19, 1000 Ljubljana Kemofarmacija, veletrg. za oskrbo zdravstva, d.d., Cesta na Brdo 100, 1000 Ljubljana	
ODGOVORNI VODJA PROJEKTA	Janja SOLOMUN, univ.dipl.inž.arh.	
ODGOVORNI PROJEKTANT	Janja SOLOMUN, univ.dipl.inž.arh.	
SODELAVCI	Ines ROT, univ.dipl.inž.arh.	
FAZA PROSTORSKEGA AKTA	DOPOLNJENI OSNUTEK	ID PA:
NAČRT	PROMETNO-TEHNIČNA SITUACIJA	ŠT. PROJEKTA: 8270
		MERILO: 1:1000
		ŠT. NAČRTA: 14/5
		DATUM: Januar 2021