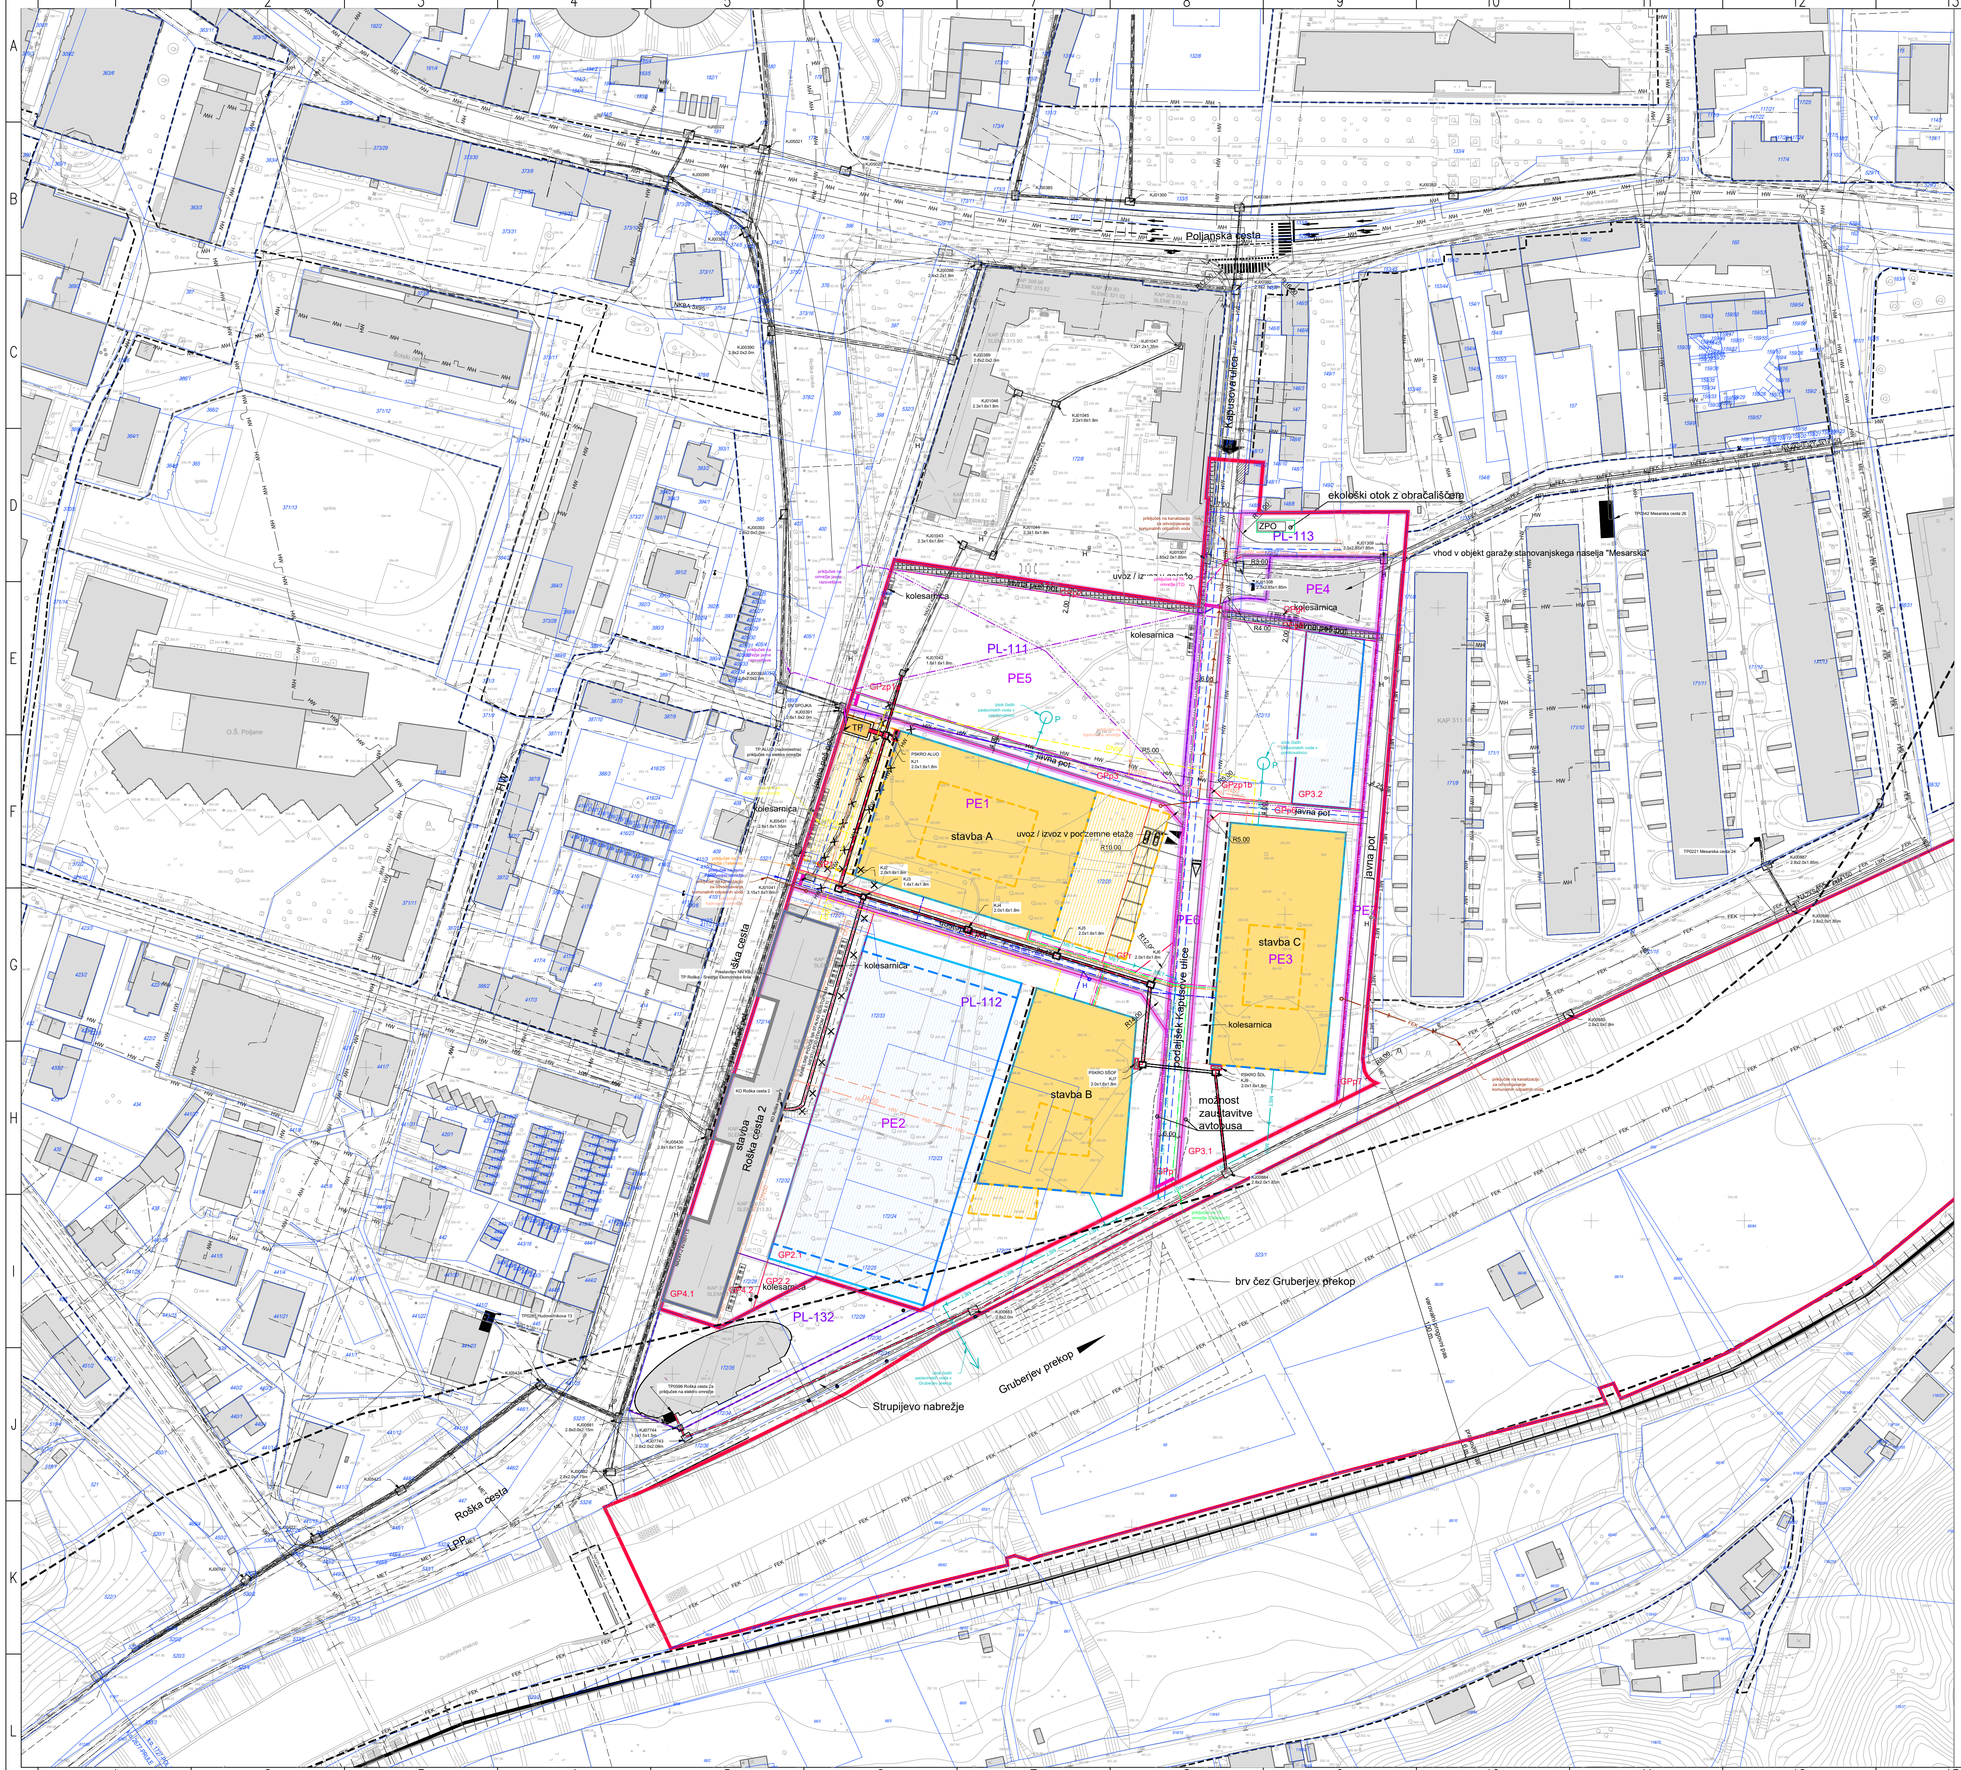

LEGENDA:

- MEJA OBMOČJA OPPN
- TOPOGRAFSKI NAČRT
- KATASTRSKI NAČRT
- OZNAKA PARCELNE ŠTEVILKE
- MEJA PROSTORSKE ENOTE
- OZNAKA PROSTORSKE ENOTE
- OBSTOJEČE STAVBE
- NAČRTOVANA STAVBA (nadzemni del)
- ZUNANJE POVRŠINE (vstopni trg, dvorišče, terasa ipd.)
- ZUNANJE ŠPORTNE POVRŠINE
- GRADBENA LINIJA - GL
- GRADBENA MEJA - GM
- GRADBENA MEJA POD ZEMLJO
- KOLESARNICE
- OBMOČJE EKOLOŠKEGA OTOKA (zbirno/prevzemno mesto za odpadke)
- GLAVNI DOSTOP NA OBMOČJE UREJANJA
- UVOZ/IZVOZ

LEGENDA INFRASTRUKTURE:

obstoječe	predvideno	
		javni vodovod
H	H	hidrant
	TP	transformatorska postaja
		elektro kabelska kanalizacija
		SN elektro vod
		NN elektro vod
		javna razsvetljava
		mešana kanalizacija
FEK	FEK	komunalna odpadna voda
MET	MET	padavinska kanalizacija
	P	ponikovalnice / ponikovalna polja
		telekomunikacije - Telekom
		telekomunikacije - Telemach
		telekomunikacije - T2
		plinovodno omrežje
HW	HW	vročevodno omrežje
		ukinitev trase GJI

naročnik 1:	Ministrstvo za visoko šolstvo, znanost in inovacije Masarykova 16 1000 Ljubljana
naročnik 2:	Ministrstvo za vzgojo in izobraževanje Masarykova 16 1000 Ljubljana
pripravljavec:	Mestna občina Ljubljana Mestni trg 1 1000 Ljubljana
izdelovalec:	Savaprojekt Krško d.d. Cesta krških žrtev 59 8270 Krško

Sever
Z V
J

projekt:	OBČINSKI PODROBNI PROSTORSKI NAČRT ROŠKA		
OPN:	Damjana Pirc, u.d.i.k.a.	ZAPS 1562 PKA PPN	
SP:	Silvija Umek Toth, d.i.g.	IZS G-4766	
grafični načrt:	POTEK OMREŽIJ IN PRIKLJUČEVANJE OBJEKTOV NA GOSPODARSKO JAVNO INFRASTRUKTURO TER GRAJENO JAVNO DOBRO		
faza:	dopolnjen osnutek		
datum:	merilo:	ID št. PA:	št. grafičnega načrta:
sep. 2025	1:1000	2719	4.6

Za avtorski nadzor se zagotavlja dodatno nomen.