



Mestna občina
Ljubljana

Župan
Mestni trg 1, 1000 Ljubljana
t: 01 306 10 10
tajnistvo.zupana@ljubljana.si, www.ljubljana.si

Številka: 90000-1/2026-4

Datum: 11. 3. 2026

Mestna občina Ljubljana
Mestni svet


k 15. točki

Zadeva: Dodatno gradivo k 15. točki predlaganega dnevnega reda 30. seje mestnega sveta

V prilogi vam k 15. točki predlaganega dnevnega reda (Predlog Odloka o programu opremljanja stavbnih zemljišč za območje sprememb in dopolnitev občinskega podrobnega prostorskega načrta za dele območij urejanja ŠO 1/2 Šiška, ŠT 1/2 Obvoznica in ŠS 1/6 Zgornja Šiška) 30. seje mestnega sveta pošiljamo še osem prilog.



Župan
Mestne občine Ljubljana
Zoran Jankovič

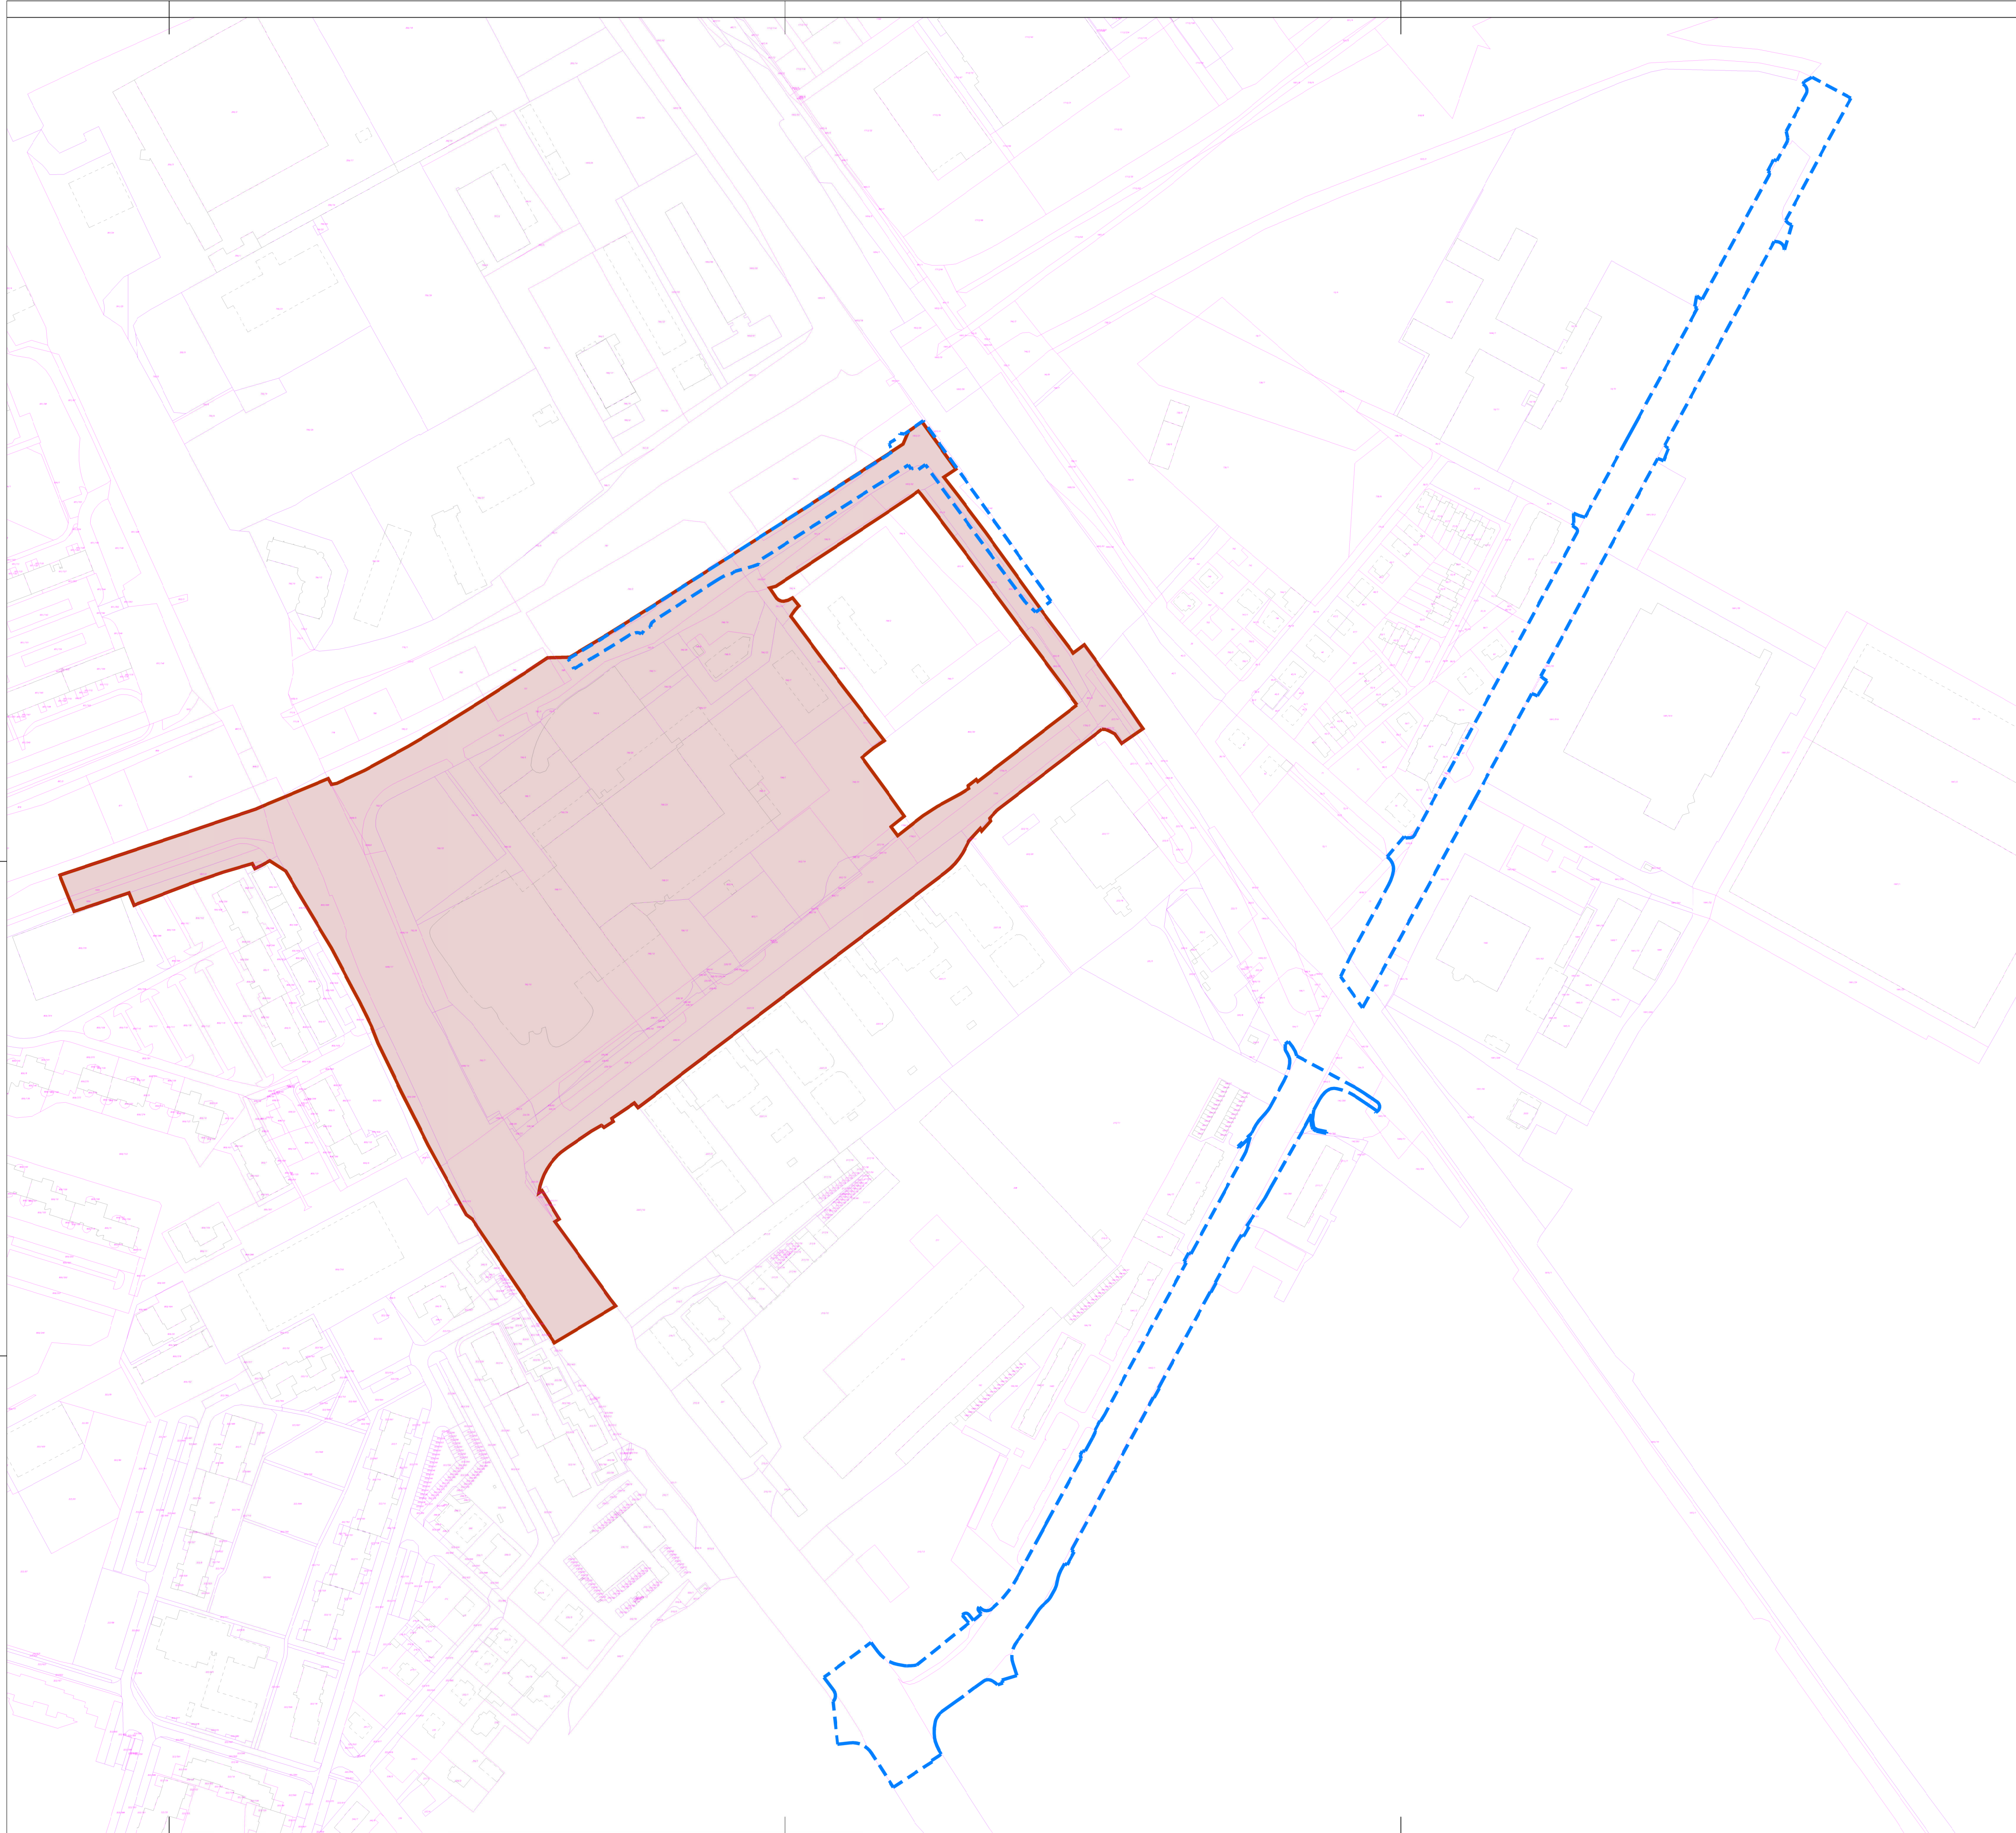


PRIKAZ OBMOČJA OPREMLJANJA

M 1:2000

LEGENDA:

- MEJA OBMOČJA OPPN
- OBMOČJE OPREMLJANJA
- OBMOČJE NAČRTOVANE NOVE KOMUNALNE OPREME IN DRUGE GJI
- KATASTER

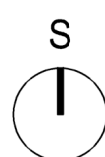

PROGRAM OPREMLJANJA STAVBNIH ZEMLJIŠČ


prilavljalec:	MESTNA OBČINA LJUBLJANA
subscriber:	Mestni trg 1, 1000 Ljubljana
investor:	ALEJA d.o.o., Šmarinska cesta 152 g, 1000 Ljubljana
investor:	STOLP SEVERNICA d.o.o., Dunajska cesta 167, 1000 Ljubljana
investor:	PC 128 d.o.o., Celovška cesta 291, 1000 Ljubljana
naziv grafičnega prikaza:	PROGRAM OPREMLJANJA ZA DELE OBMOČIJ UREJANJA SO 1/2 ŠIŠKA, ŠT 1/2
title of the graphic display:	OBVOZNIČNA IN ŠS 1/6 ZGORNJA ŠIŠKA
izdelovalec elaborata PO:	IUE d.o.o.
	Dunajska cesta 106, 1000 Ljubljana
št. projekta:	025-23
odgovorni vodja:	Milena Tržan

Protim Ržišnik Perc
ARHITEKTI IN INŽENIRI

Protim Ržišnik Perc d.o.o.
Pošlovna cona A 2
SI-4208 Senčur
protim@p.si
www.protim.si

PRIKAZ OBMOČJA OPREMLJANJA

datum:	03/2026	faza projekta:	program	merilo:	1:2000
date:		projek phase:	opremljanja	scale:	
št. projekta:	P 151050	datoteka:	P151050_PO	št. risbe:	1
projec no.:		file:	grafike.dwg	drawing no.:	

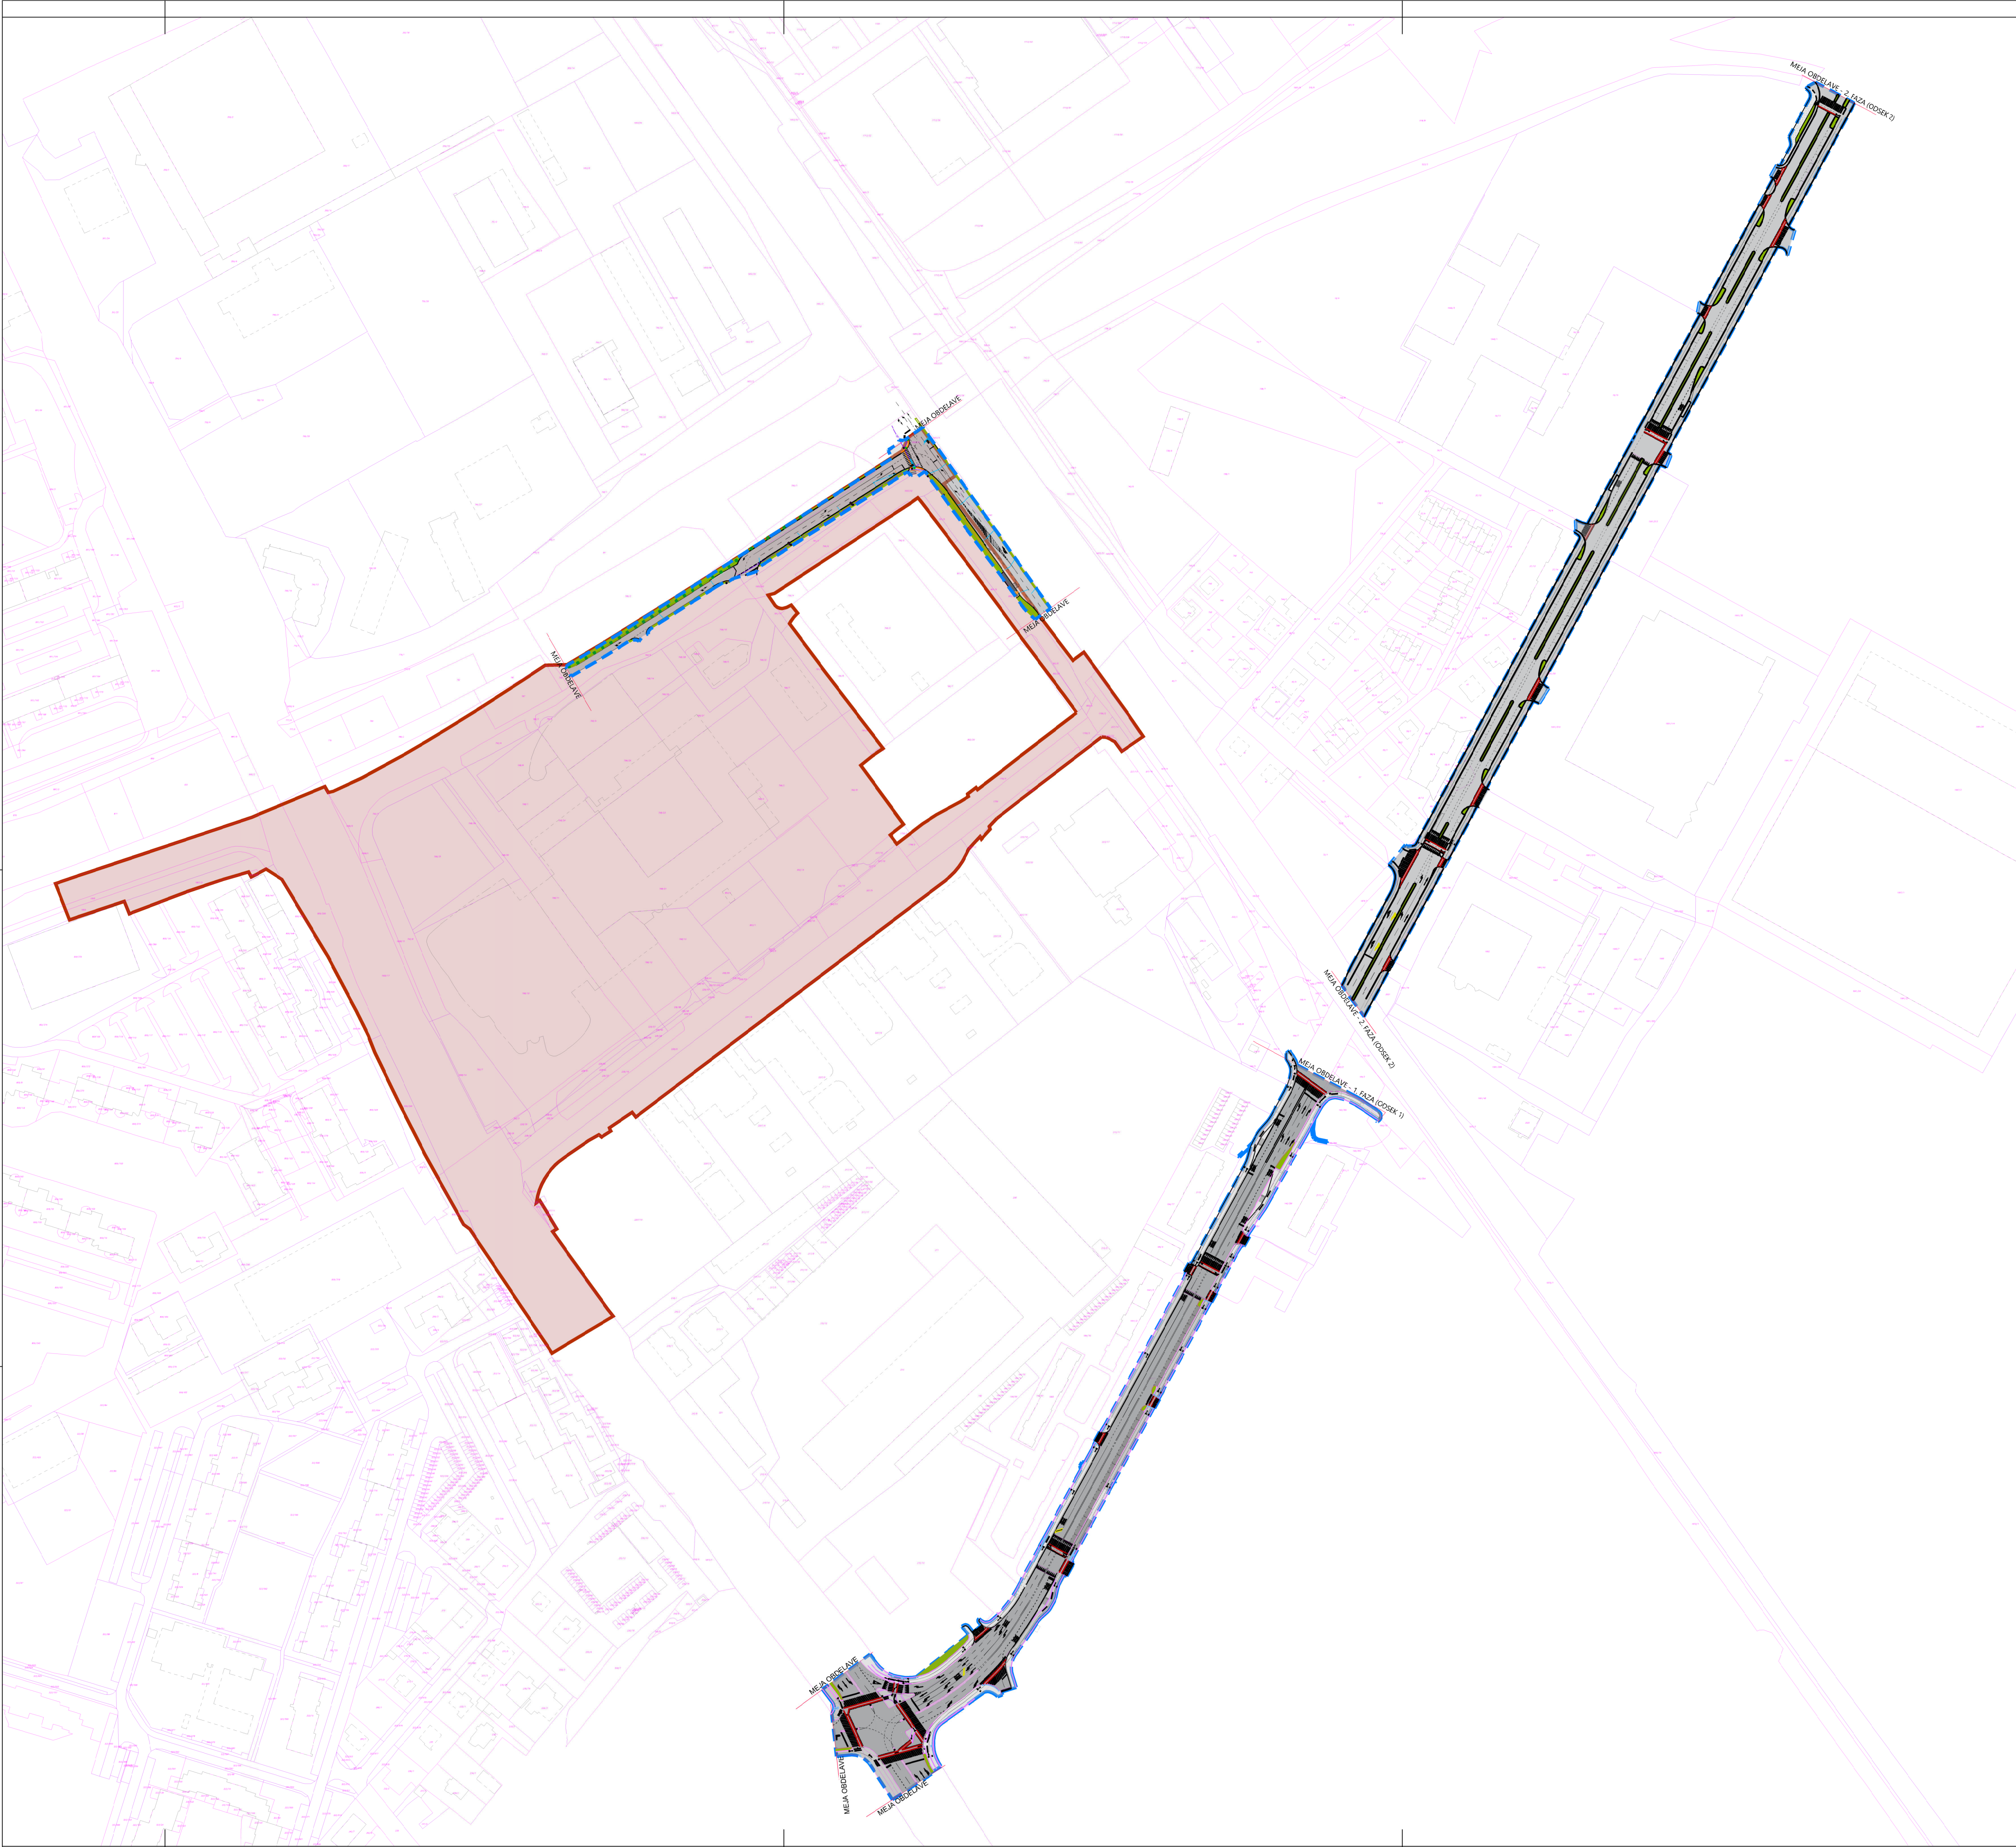

NOVA KOMUNALNA OPREMA IN DRUGA GOSPODARSKA JAVNA INFRASTRUKTURA M 1:2000

LEGENDA:

- MEJA OBMOČJA OPPN
- OBMOČJE OPREMLJANJA
- OBMOČJE NAČRTOVANE NOVE KOMUNALNE OPREME IN DRUGE GJI
- KATASTER
- PREDVIDENA CESTA
- ZELENICA NOVO
- JEKLENA OGRAJA NOVO

Obstoječi komunalni vodi:

- SN — SN — ELEKTRIKA - SN
- NN — NN — ELEKTRIKA - NN
- TK — TK — TK VOD - TELEKOM
- KKS — KKS — TK VOD - TELEKOM
- FEK — FEK — FEKALNA KANALIZACIJA
- MET — MET — METEORNA KANALIZACIJA
- VODA — VODA — VODOVOD
- JR — JR — JAVNA RAZSVETLJAVA

Predvideni komunalni vodi:


- MET — MET — METEORNA KANALIZACIJA
- JR — JR — JAVNA RAZSVETLJAVA
- SEK — SEK — SEMAFORIZACIJA

Povzeto po projektih:
Celovita prometna ureditev Litostrojske ceste na odseku od Celovške ceste do Ceste Ljubljanske Brigade in od Ceste Ljubljanske Brigade do priključka AC (ODSEK 1 in ODSEK 2)
PZI, D319-2023, oktober 2023
Dromos d.o.o.

Rekonstrukcija obstoječih cest - Cesta Ljubljanske Brigade in servisna cesta
PZI, K162020, december 2023
Protim Ržišnik Perc d.o.o.

PROGRAM OPREMLJANJA STAVBNIH ZEMLJIŠČ

pripravitelc:	MESTNA OBČINA LJUBLJANA	Protim Ržišnik Perc d.o.o.
subscrber:	Mestni trg 1, 1000 Ljubljana	Poslovna cona A 2
investitor:	ALEJA d.o.o., Šmartinska cesta 152 g, 1000 Ljubljana	SI-4208 Senčur
investor:	STOLP SEVERNICA d.o.o., Dunajska cesta 167, 1000 Ljubljana	protim@p.si
naziv grafičnega prikaza:	PROGRAM OPREMLJANJA ZA DELE OBMOČJU UREJANJA ŠO 1/2 ŠIŠKA, ŠT 1/2	www.protim.si
title of the graphic display:	OBVOZNICA IN ŠS 1/6 ZGORNJA ŠIŠKA	
izdelovalec elaborata PO:	IUE d.o.o., Dunajska cesta 106, 1000 Ljubljana	
št. projekta:	025-23	odgovorni vodja: Milena Tržan
naslov risbe:	NOVA KOMUNALNA OPREMA IN DRUGA GOSPODARSKA	
drawing title:	JAVNA INFRASTRUKTURA	
datum:	03/2026	merilo: 1:2000
date:	03/2026	scale:
št. projekta:	P 151050	št. risbe: 2
project no.:	P 151050	drawing no.:
	date:	
	file:	
	grafike.dwg	

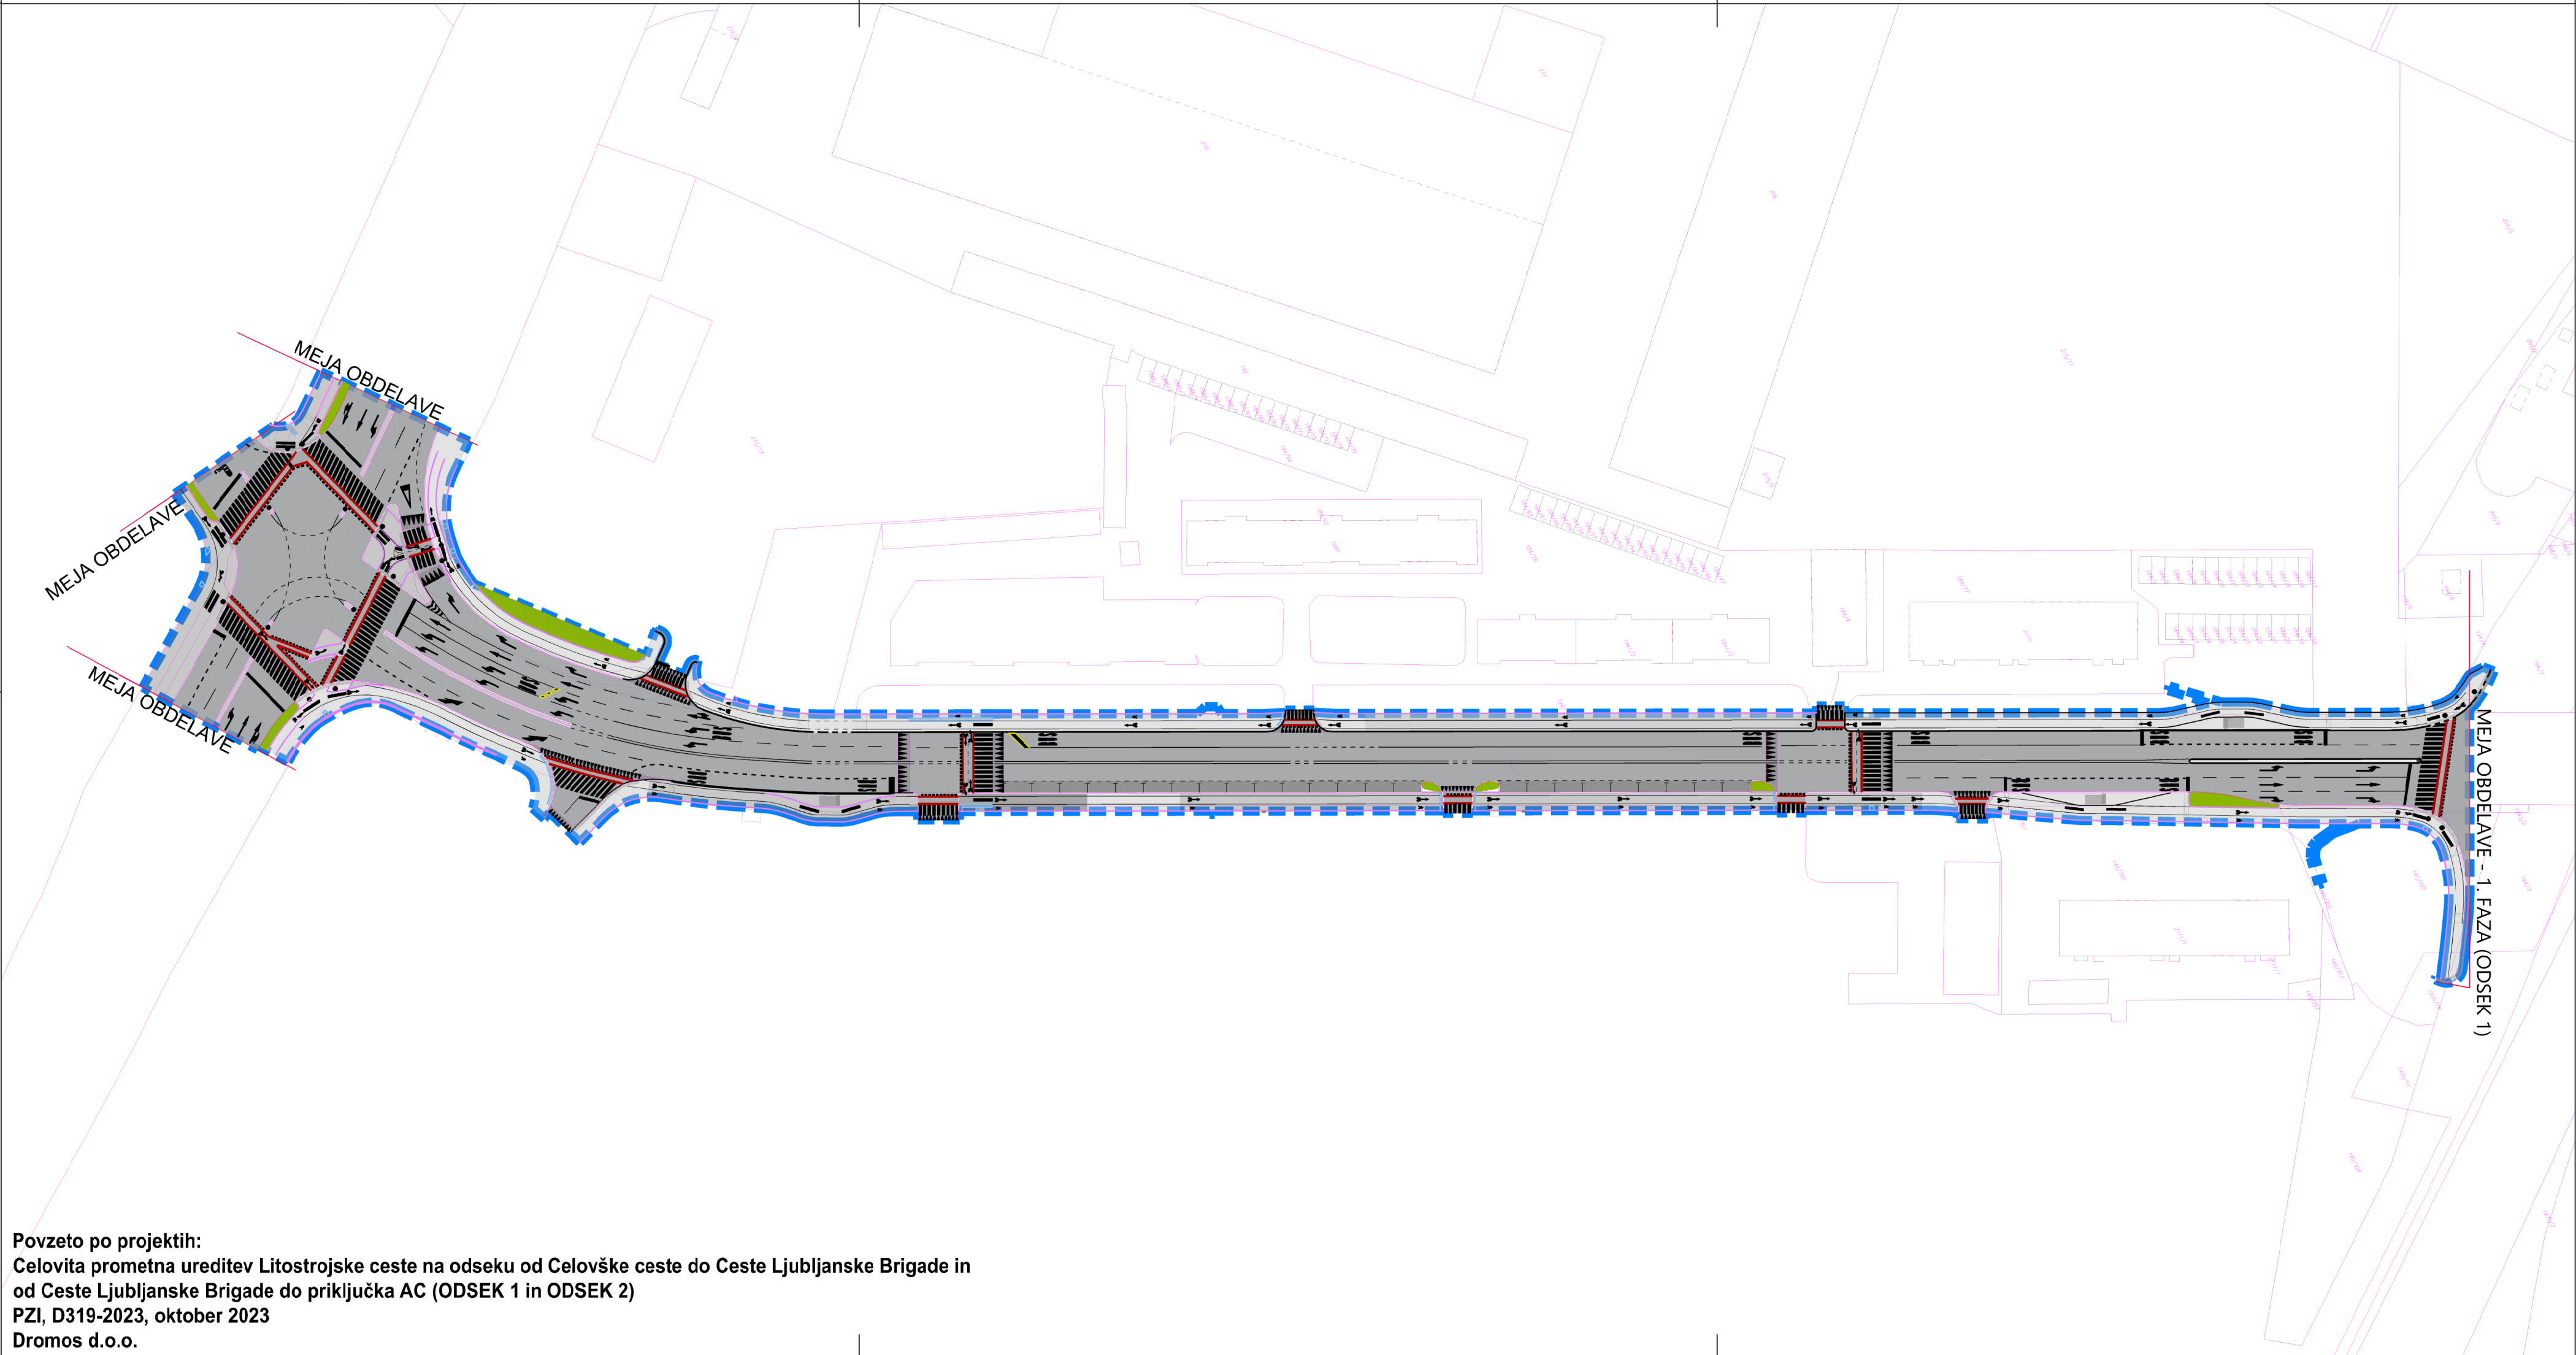


Povzeto po projektih:
Celovita prometna ureditev Litostrojske ceste na odseku od Celovške ceste do Ceste Ljubljanske Brigade in
od Ceste Ljubljanske Brigade do priključka AC (ODSEK 1 in ODSEK 2)
PZI, D319-2023, oktober 2023
Dromos d.o.o.

NOVA KOMUNALNA OPREMA IN DRUGA GOSPODARSKA JAVNA INFRASTRUKTURA M 1:1000

- LEGENDA:
- MEJA OBMOČJA OPPN
 - OBMOČJE OPREMLJANJA
 - OBMOČJE NAČRTOVANE NOVE KOMUNALNE OPREME IN DRUGE GJI
 - KATASTER
 - PREDVIDENA CESTA

PRIKAZANO OBMOČJE

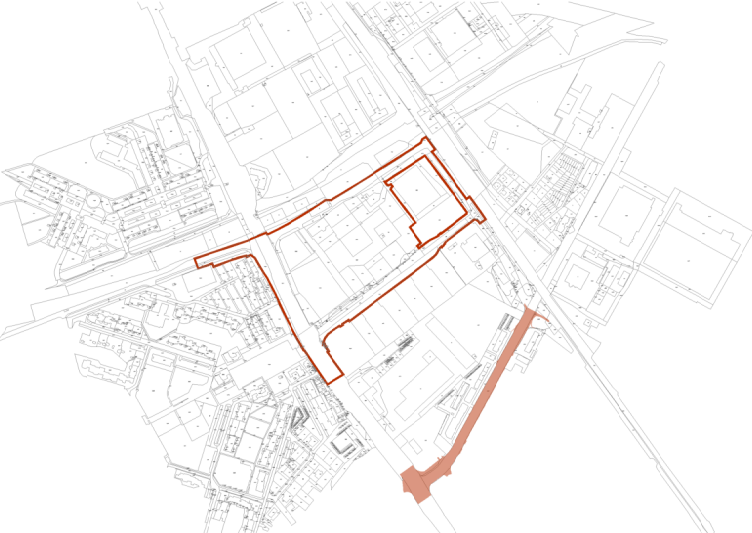

PROGRAM OPREMLJANJA STAVBNIH ZEMLJIŠČ

pripravljenec:	MESTNA OBČINA LJUBLJANA
subscriber:	Mestni trg 1, 1000 Ljubljana
investitor:	ALEJA d.o.o., Šmartinska cesta 152 g, 1000 Ljubljana
investor:	STOLP SEVERNICA d.o.o., Dunajska cesta 167, 1000 Ljubljana PC 128 d.o.o., Celovška cesta 291, 1000 Ljubljana
naziv grafičnega prikaza:	PROGRAM OPREMLJANJA ZA DELE OBMOČIJ UREJANJA ŠO 1/2 ŠIŠKA, ŠT 1/2
title of the graphic display:	OBVOZNICA IN ŠS 1/6 ZGORNJA ŠIŠKA
izdelovalec elaborata PO:	IUE d.o.o., Dunajska cesta 106, 1000 Ljubljana
št. projekta:	025-23
odgovorni vodja:	Milena Tržan

NOVA KOMUNALNA OPREMA IN DRUGA GOSPODARSKA JAVNA INFRASTRUKTURA - 1. FAZA (ODSEK 1)


datum:	03/2026	faza projekta:	program	merilo:	1:1000
date:		project phase:	opremljanja	scale:	
št. projekta:	P 151050	datoteka:	P151050_PO_	št. risbe:	2.1
project no.:		file:	grafike.dwg	drawing no.:	



Protim Ržišnik Perc d.o.o.
Poslovna cona A 2
SI-4208 Šenčur
protim@r.p.si

www.protim.si

Povzeto po projektu:
Rekonstrukcija obstoječih cest - Cesta Ljubljanske Brigade in servisna cesta
PZI, K162020, december 2023
Protim Ržišnik Perc d.o.o.

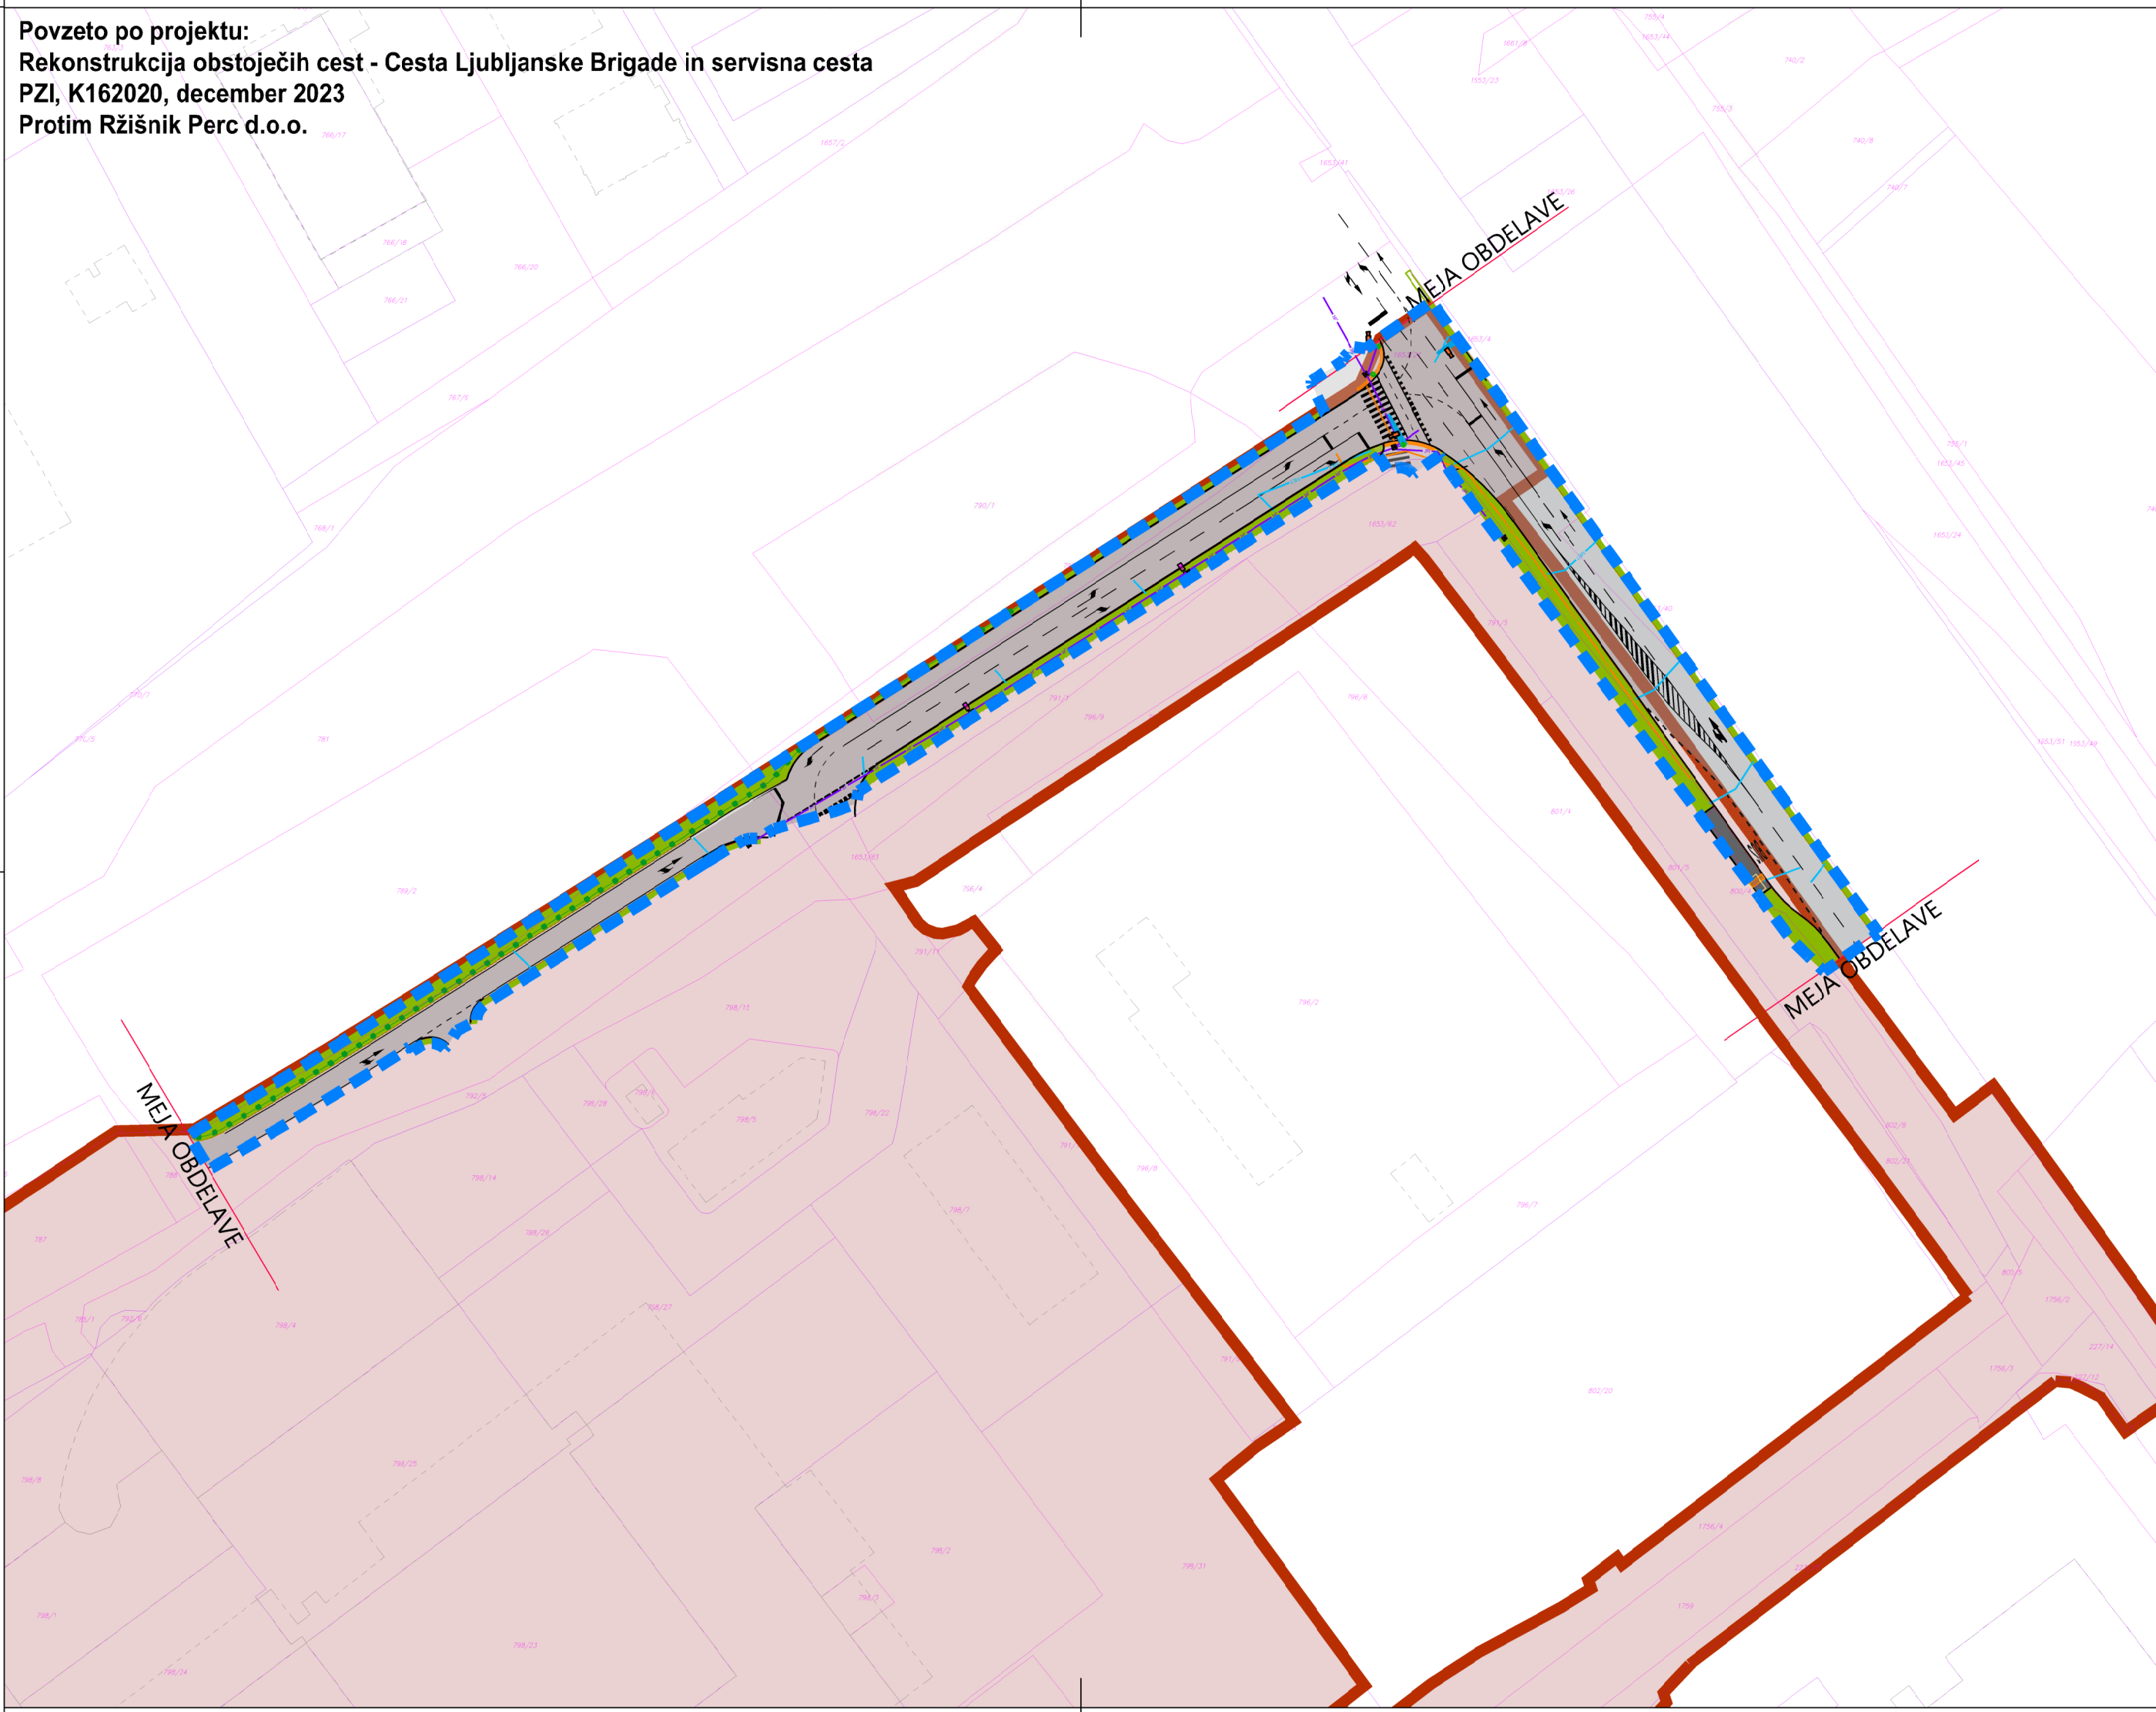

NOVA KOMUNALNA OPREMA IN DRUGA GOSPODARSKA JAVNA INFRASTRUKTURA M 1:1000

LEGENDA:

- MEJA OBMČJA OPPN
- OBMOČJE OPREMLJANJA
- OBMOČJE NAČRTOVANE NOVE KOMUNALNE OPREME IN DRUGE GJI
- KATASTER
- PREDVIDENA CESTA
- ZELENICA NOVO
- JEKLENA OGRAJA NOVO


Obstoječi komunalni vodi:

SN	SN	ELEKTRIKA - SN
NN	NN	ELEKTRIKA - NN
TK	TK	TK VOD - TELEKOM
KKS	KKS	TK VOD - TELEMACH
FEK	FEK	FEKALNA KANALIZACIJA
MET	MET	METEORNA KANALIZACIJA
VODA		VODOVOD
JR	JR	JAVNA RAZSVETLJAVA

Predvideni komunalni vodi:

MET	MET	METEORNA KANALIZACIJA
JR	JR	JAVNA RAZSVETLJAVA
SEM	SEM	SEMAFORIZACIJA

PRIKAZANO OBMOČJE

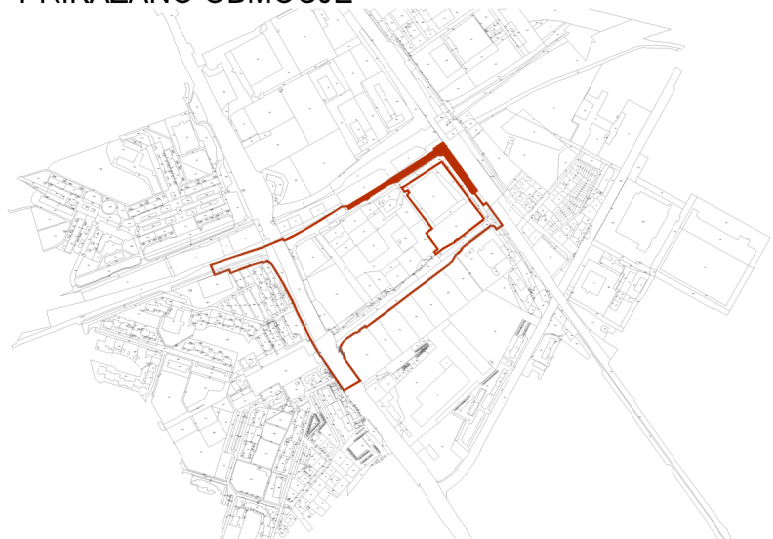

PROGRAM OPREMLJANJA STAVBNIH ZEMLJIŠČ


prilavalec:	MESTNA OBČINA LJUBLJANA
subscriber:	Mestni trg 1, 1000 Ljubljana
investitor:	ALEJA d.o.o., Šmartinska cesta 152 g, 1000 Ljubljana
investor:	STOLP SEVERNICA d.o.o., Dunajska cesta 167, 1000 Ljubljana
investor:	PC 128 d.o.o., Celovška cesta 291, 1000 Ljubljana
naziv grafičnega prikaza:	PROGRAM OPREMLJANJA ZA DELE OBMOČIJ UREJANJA ŠO 1/2 ŠIŠKA, ŠT 1/2
title of the graphic display:	OBVOZNICA IN ŠS 1/6 ZGORNJA ŠIŠKA
izdelovalec elaborata PO:	IUE d.o.o.
	Dunajska cesta 106, 1000 Ljubljana
št. projekta:	025-23
odgovorni vodja:	Milena Tržan

NOVA KOMUNALNA OPREMA IN DRUGA GOSPODARSKA JAVNA INFRASTRUKTURA - 2. FAZA

datum:	03/2026	faza projekta:	program	merilo:	1:1000
date:		project phase:	opremljanja	scale:	
št. projekta:	P 151050	datoteka:	P151050_PO_	št. risbe:	2.2
project no.:		file:	grafike.dwg	drawing no.:	



Protim Ržišnik Perc d.o.o.
Poslovna cona A 2
SI-4208 Šenčur
protim@rp.si
www.protim.si


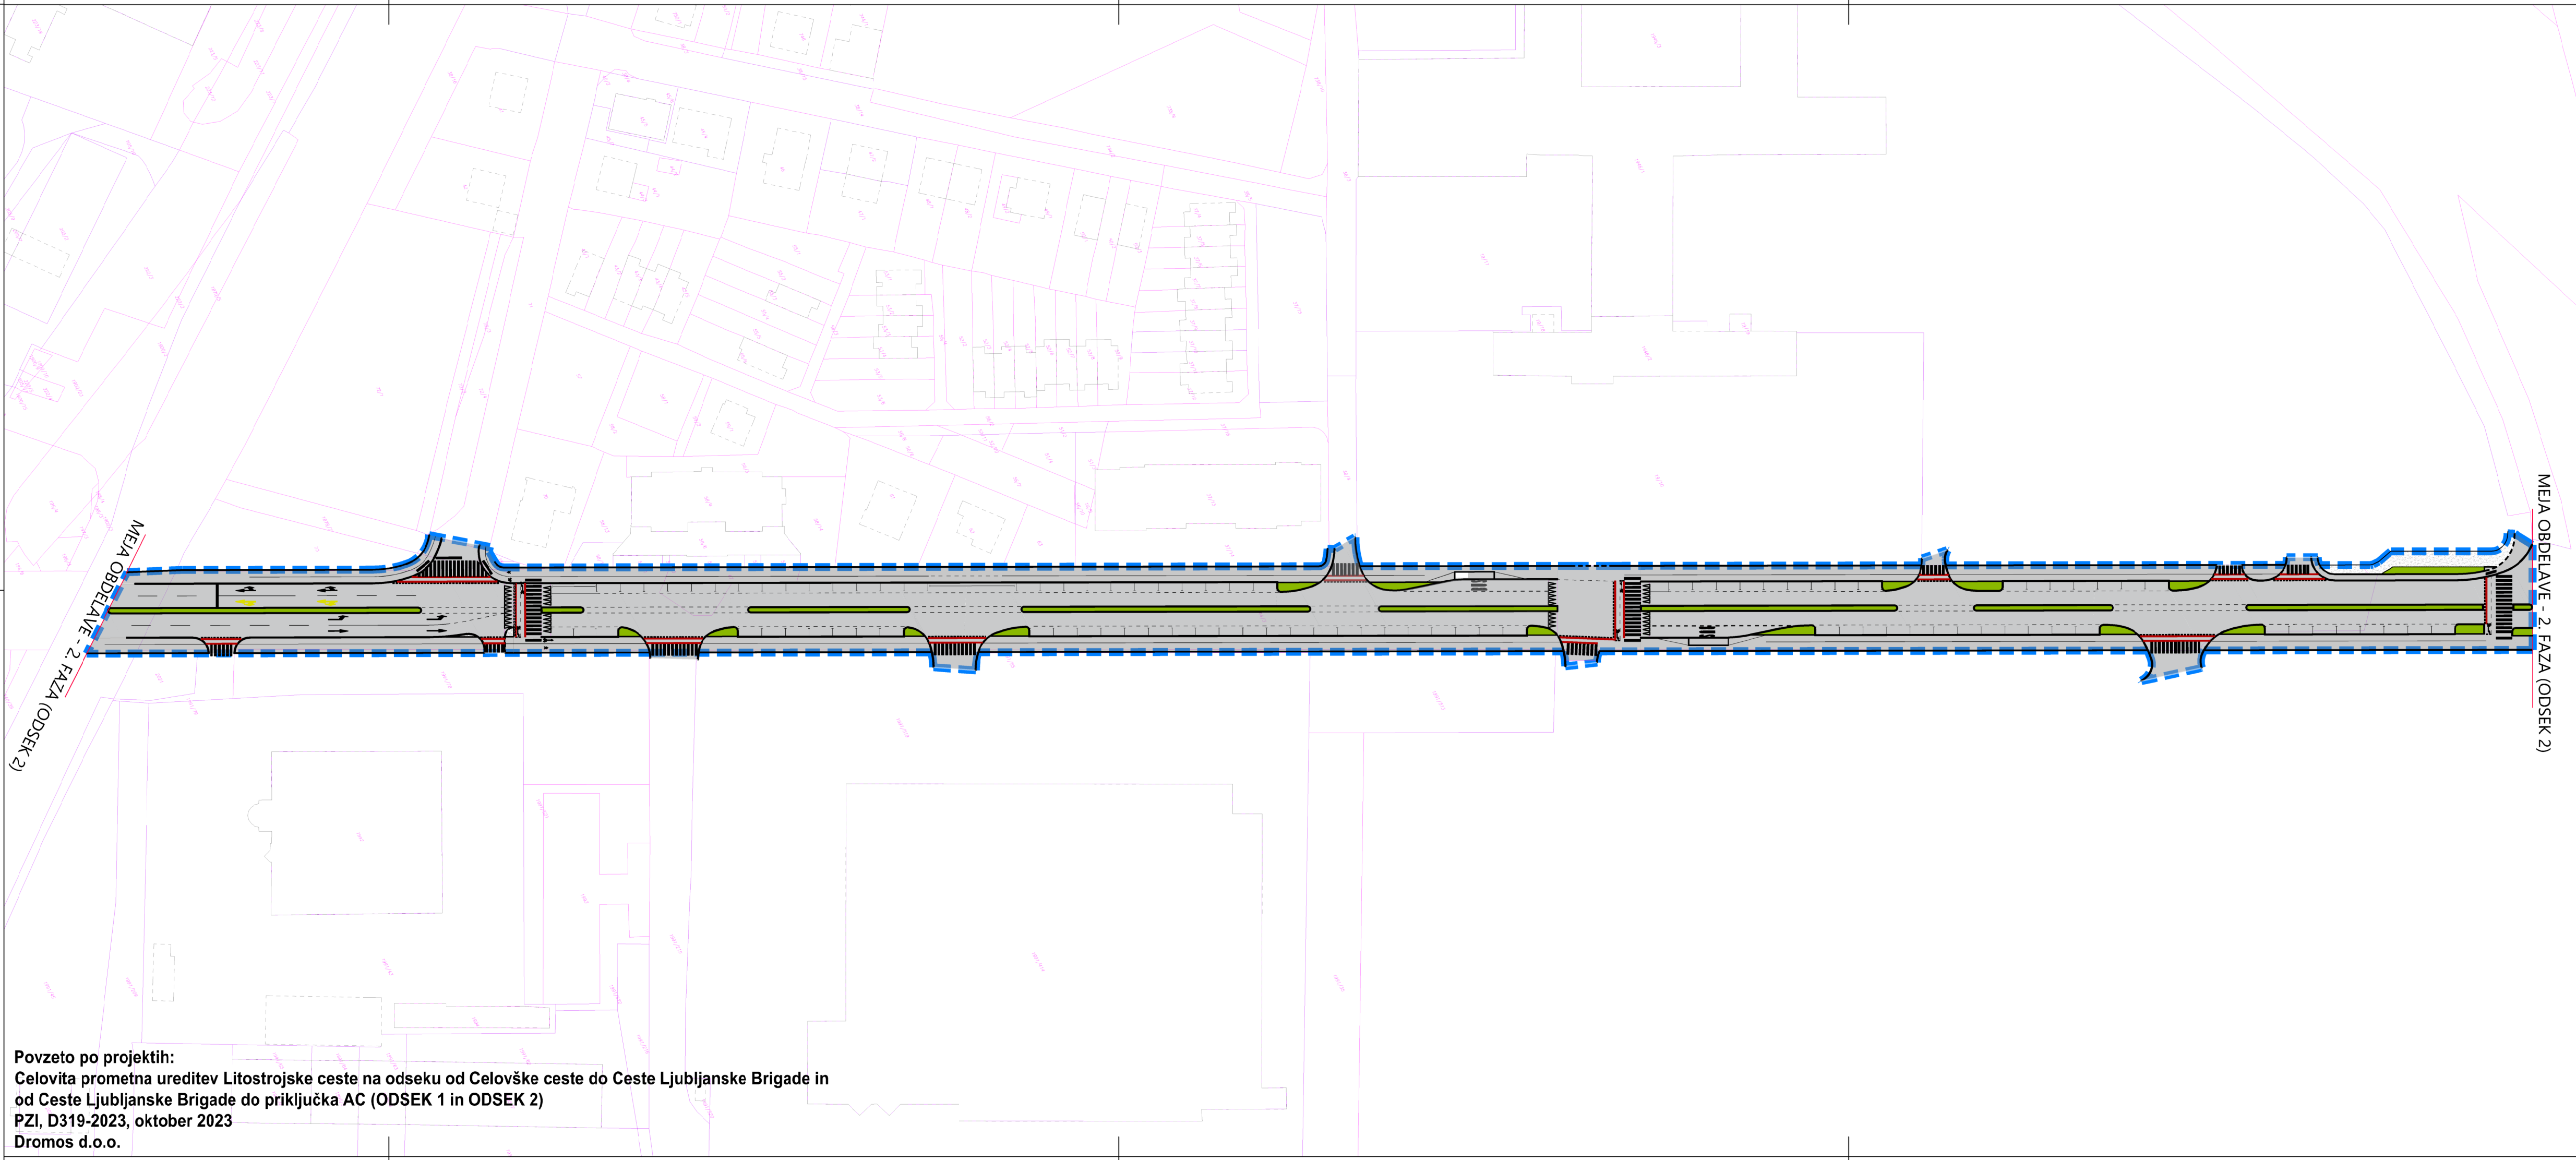


Povzeto po projektih:
Celovita prometna ureditev Litostrojske ceste na odseku od Celovške ceste do Ceste Ljubljanske Brigade in
od Ceste Ljubljanske Brigade do priključka AC (ODSEK 1 in ODSEK 2)
PZI, D319-2023, oktober 2023
Dromos d.o.o.

NOVA KOMUNALNA OPREMA IN DRUGA GOSPODARSKA JAVNA INFRASTRUKTURA M 1:2000

- LEGENDA:
- MEJA OBMOČJA OPPN
 - OBMOČJE OPREMLJANJA
 - OBMOČJE NAČRTOVANE NOVE KOMUNALNE OPREME IN DRUGE GJI
 - KATASTER
 - PREDVIDENA CESTA

PRIKAZANO OBMOČJE

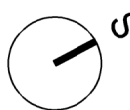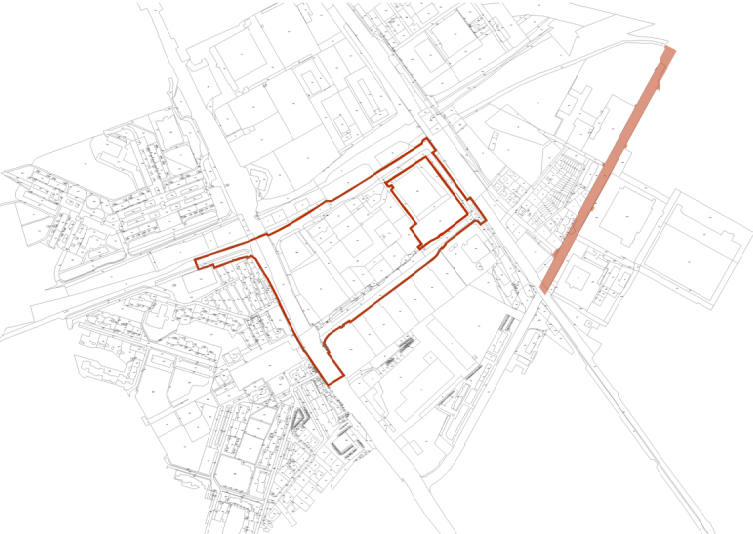

PROGRAM OPREMLJANJA STAVBNIH ZEMLJIŠČ

pripravljalet:	MESTNA OBČINA LJUBLJANA
subscriber:	Mestni trg 1, 1000 Ljubljana
investitor:	ALEJA d.o.o., Šmartinska cesta 152 g, 1000 Ljubljana
investor:	STOLP SEVERNICA d.o.o., Dunajska cesta 167, 1000 Ljubljana PC 128 d.o.o., Celovška cesta 291, 1000 Ljubljana
naziv grafičnega prikaza:	PROGRAM OPREMLJANJA ZA DELE OBMOČIJ UREJANJA ŠO 1/2 ŠIŠKA, ŠT 1/2
title of the graphic display:	OBVOZNICA IN ŠS 1/6 ZGORNJA ŠIŠKA
izdelovalec elaborata PO:	IUE d.o.o. Dunajska cesta 106, 1000 Ljubljana


št. projekta: 025-23 odgovorni vodja: Milena Tržan

NOVA KOMUNALNA OPREMA IN DRUGA GOSPODARSKA JAVNA INFRASTRUKTURA - 2. FAZA (ODSEK 2)

datum:	03/2026	faza projekta:	program	merilo:	1:1000
date:		project phase:	opremljanja	scale:	
št. projekta:	P 151050	datoteka:	P151050_PO_	št. risbe:	2.2
project no.:		file:	grafike.dwg	drawing no.:	



Protim Ržišnik Perc d.o.o.
Poslovna cona A 2
SI-4208 Senčur
protim@r-p.si
www.protim.si

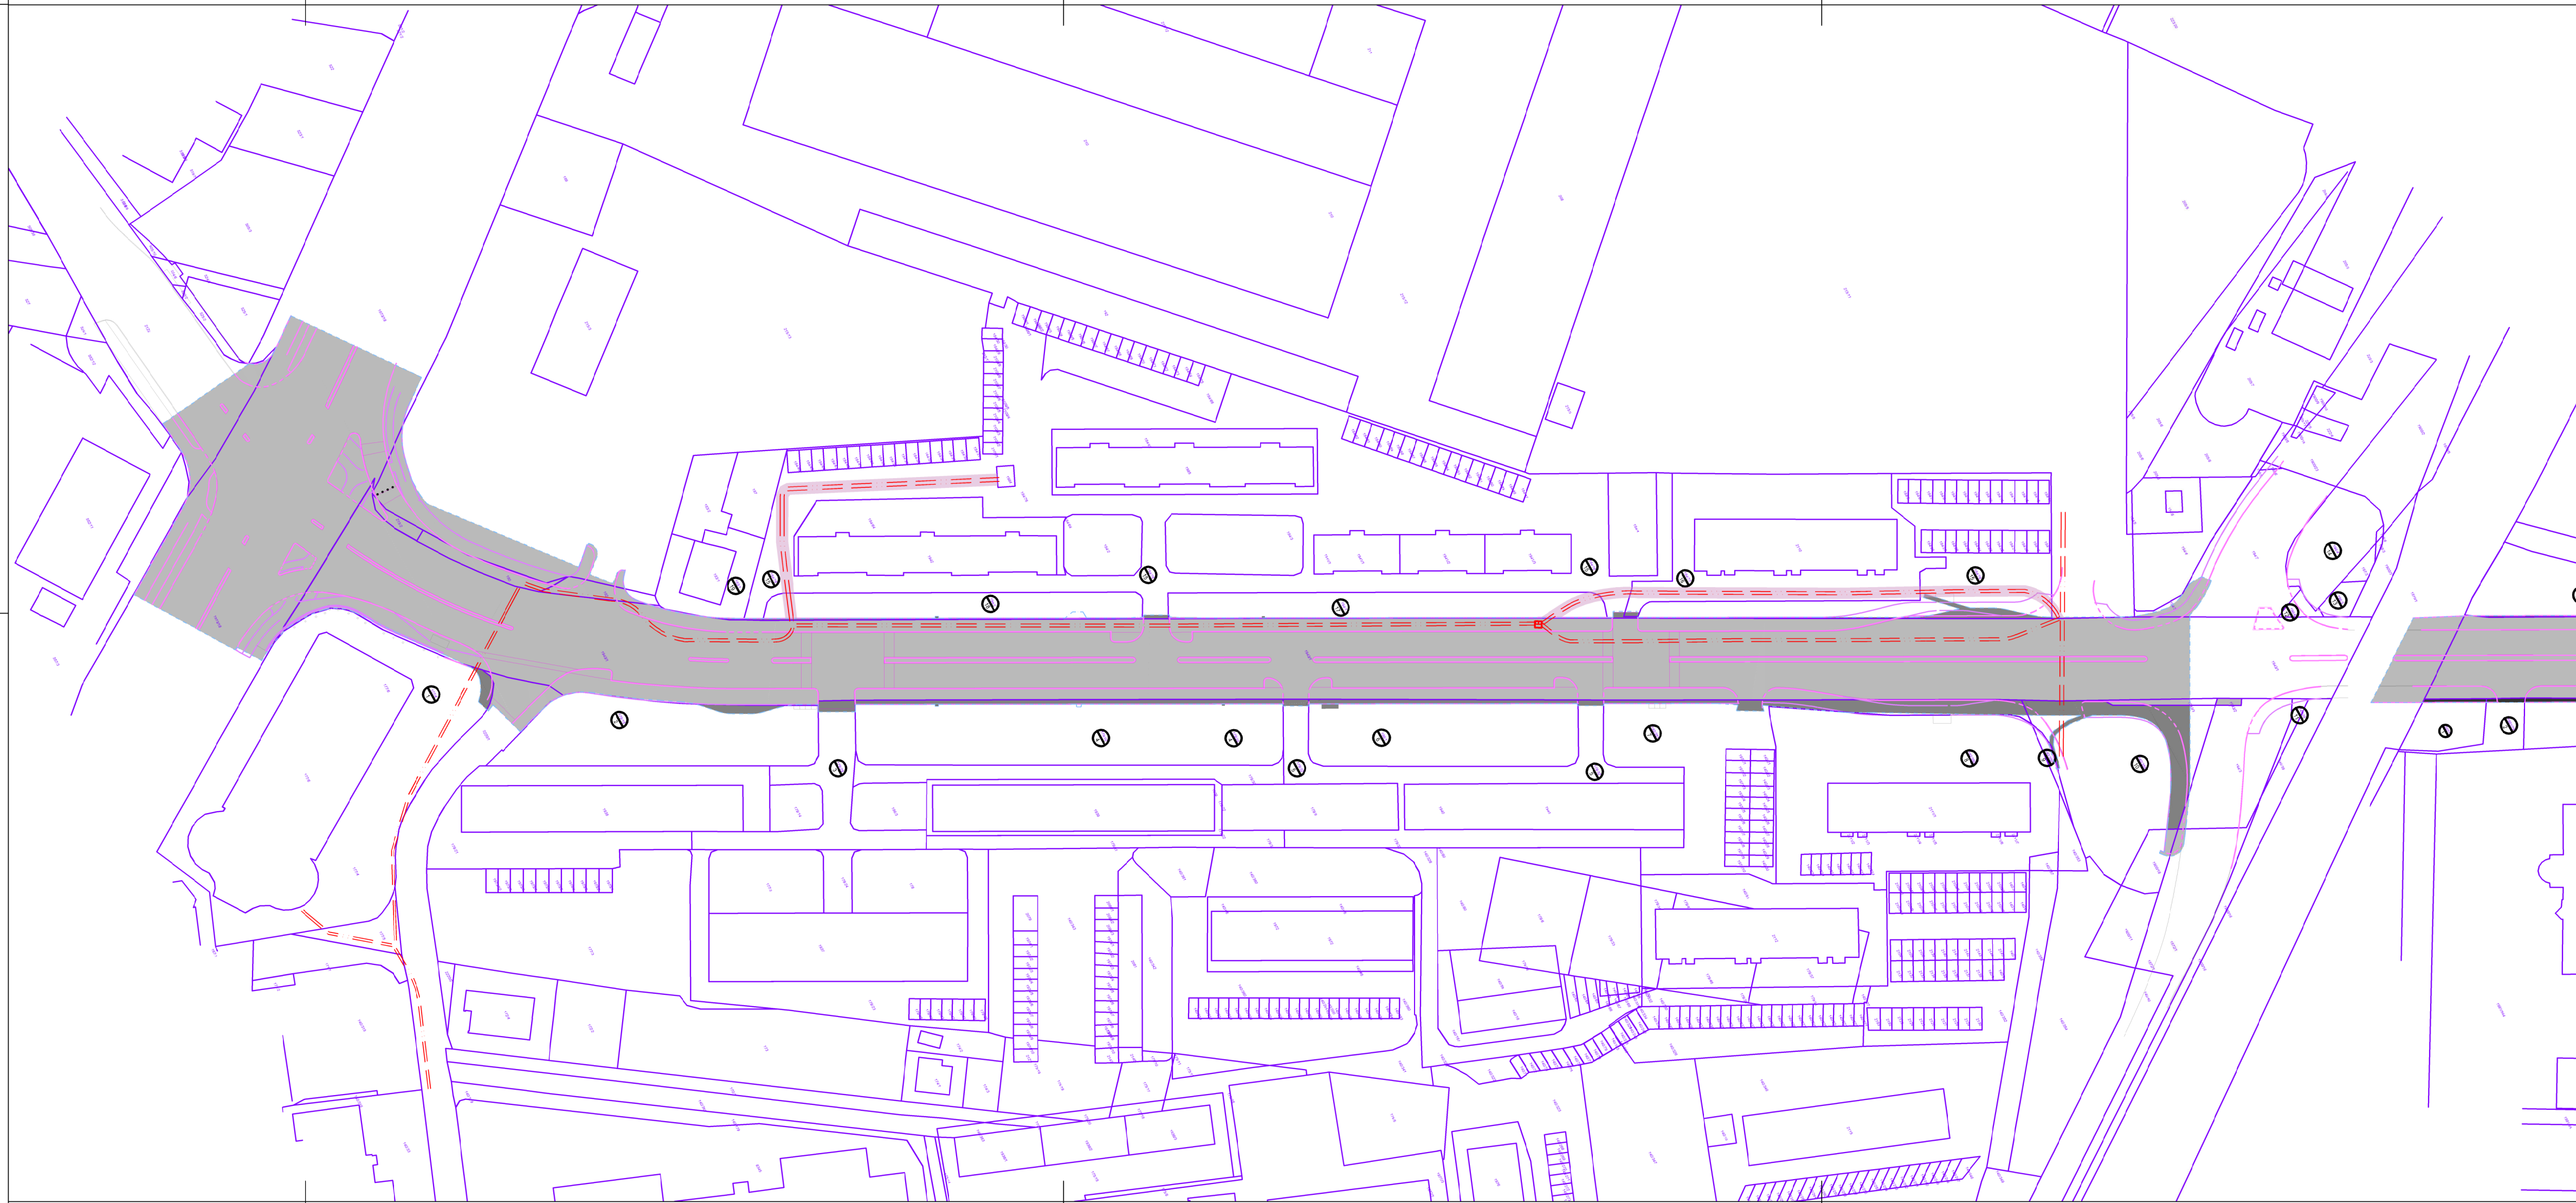

NOVA KOMUNALNA OPREMA IN DRUGA
GOSPODARSKA JAVNA INFRASTRUKTURA M 1:1000

- LEGENDA:
- GRADBENA MEJA
 - PARCELNA MEJA
 - V ZASEBNI LASTI
 - V JAVNI LASTI (MOL/RS)
 - TRAJNA SLUŽNOST

Povzeto po projektu:
Celovita prometna ureditev Litostrojske ceste na odseku od Celovške ceste do Ceste Ljubljanskih Brigad
Katastrski elaborat
PZI, D319-K-2023, avgust 2024
Dromos d.o.o.

PROGRAM OPREMLJANJA STAVBNIH ZEMLJIŠČ

pripravljalec:
subscriber: MESTNA OBČINA LJUBLJANA
Mesni trg 1, 1000 Ljubljana

investitor:
investor: ALEJA d.o.o., Šmartinska cesta 152 g, 1000 Ljubljana
STOLP SEVERNICA d.o.o., Dunajska cesta 167, 1000 Ljubljana
PC 128 d.o.o., Celovška cesta 291, 1000 Ljubljana

naziv grafičnega prikaza:
title of the graphic display: PROGRAM OPREMLJANJA ZA DELE OBMOČIJ UREJANJA ŠO 1/2 ŠIŠKA, ŠT 1/2
OBVOZNICA IN ŠS 1/6 ZGORNJA ŠIŠKA

izdelovalec elaborata PO: IUE d.o.o.
Dunajska cesta 106, 1000 Ljubljana

št. projekta: 025-23 odgovorni vodja: Milena Tržan

SEZNAM PARCEL ZA ODKUP ODSEK 1

datum: date: 05/2024	faza projekta: project phase: program opremljanja	merilo: scale: 1:1000
št. projekta: project no.: P 151050	datoteka: file: P151050_PO_ grafike.dwg	št. risbe: drawing no.: 3.1

Protim Ržišnik Perc
ARHITEKTI IN INŽENIRJI

Protim Ržišnik Perc d.o.o.
Poslovna cona A 2
SI-4208 Šenčur
protim@r-p.si
www.protim.si



NOVA KOMUNALNA OPREMA IN DRUGA GOSPODARSKA JAVNA INFRASTRUKTURA

M 1:1000

LEGENDA:

- GRADBENA MEJA
- PARCELNA MEJA
- V ZASEBNI LASTI
- V JAVNI LASTI (MOL/RS)
- TRAJNA SLUŽNOST


Povzeto po projektu:
Celovita prenova Litostrojske ceste od Ceste Ljubljanske Brigade do izvoza AC (ODSEK 2)
Katastrski elaborat
PZI, D319-2-K-2024, avgust 2024
Dromos d.o.o.

PROGRAM OPREMLJANJA STAVBNIH ZEMLJIŠČ			
prizvajalec: subscriber:	MESTNA OBČINA LJUBLJANA Mestni trg 1, 1000 Ljubljana		
investitor: investor:	ALEJA d.o.o., Šmartinska cesta 152 g, 1000 Ljubljana STOLP SEVERNICA d.o.o., Dunajska cesta 167, 1000 Ljubljana PC 126 d.o.o., Celovška cesta 291, 1000 Ljubljana		
naziv grafičnega prikaza: title of the graphic display:	PROGRAM OPREMLJANJA ZA DELE OBMOČIJ UREJANJA ŠO 1/2 ŠIŠKA, ŠT 1/2 OBVOZNICA IN ŠS 1/6 ZGORNJA ŠIŠKA		
izdelovalec elaborata PO:	IUE d.o.o. Dunajska cesta 106, 1000 Ljubljana		
št. projekta:	025-23	odgovorni vodja:	Milena Tržan

SEZNAM PARCEL ZA ODKUP ODSEK 2					
datum: date:	05/2024	faza projekta: project phase:	program opremljanja	merilo: scale:	1:1000
št. projekta: project no.:	P 151050	datoteka: file:	P151050_PO_ grafike.dwg	št. risbe: drawing no.:	3.2

Protim Ržišnik Perc
ARHITEKTI IN INŽENIRJI

Protim Ržišnik Perc d.o.o.
Poslovna cone A 2
SI-4208 Šenčur
protim@r-p.si
www.protim.si

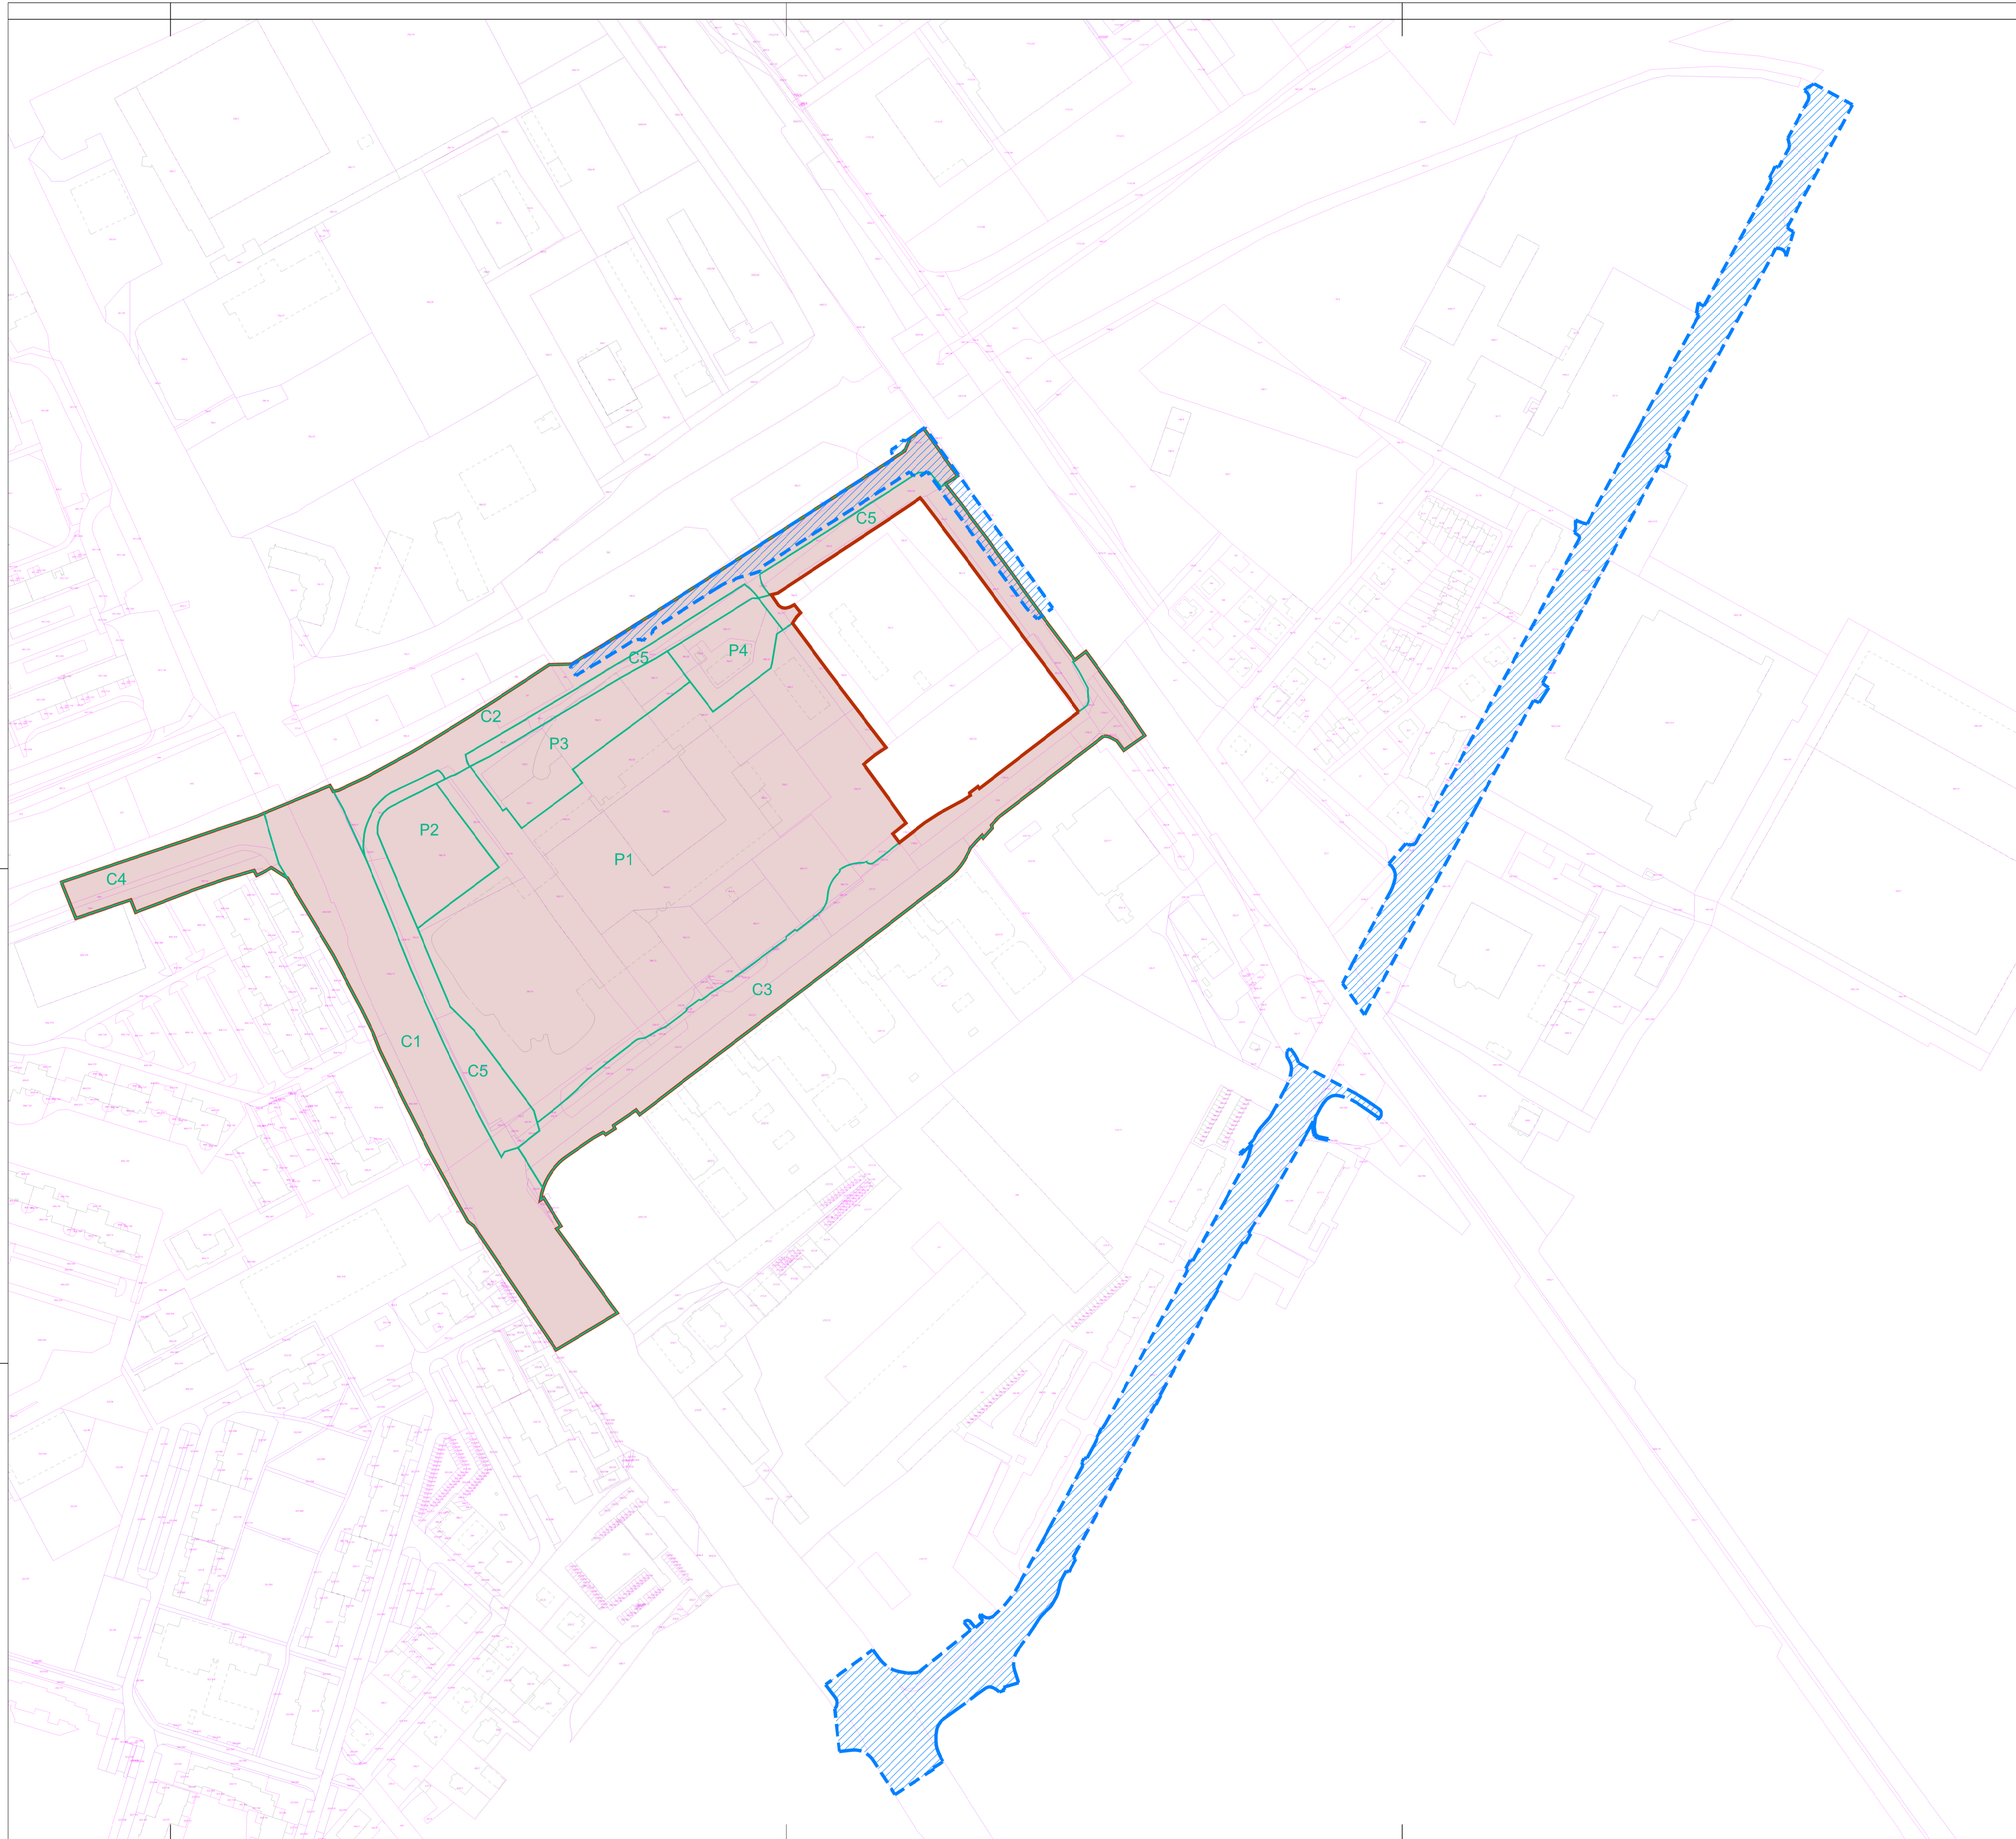

OBRAČUNSKA OBMOČJA PO POSAMEZNIH VRSTAH NOVE KOMUNALNE OPREME

M 1:2000

LEGENDA:

- MEJA OBMOČJA OPPN
- OBMOČJE OPREMLJANJA
- OBMOČJE NAČRTOVANE NOVE KOMUNALNE OPREME IN DRUGE GJI
- KATASTER
- OBMOČJE PROSTORSKE ENOTE
- OBRAČUNSKO OBMOČJE ZA VSE VRSTE NOVE KOMUNALNE OPREME

PROGRAM OPREMLJANJA STAVBNIH ZEMLJIŠČ

pripravljalec:	MESTNA OBČINA LJUBLJANA	Protim Ržišnik Perc d.o.o.
subscriber:	Mestni trg 1, 1000 Ljubljana	Poslovna cona A 2
investitor:	ALEJA d.o.o., Šmarinska cesta 152 g, 1000 Ljubljana	SI-4208 Senčur
investor:	STOLP SEVERNICA d.o.o., Dunajska cesta 167, 1000 Ljubljana	protim@r-p.si
	PC 128 d.o.o., Celovška cesta 291, 1000 Ljubljana	www.protim.si
naziv grafičnega prikaza:	PROGRAM OPREMLJANJA ZA DELE OBMOČJU UREJANJA ŠO 1/2 ŠIŠKA, ŠT 1/2	
title of the graphic display:	OBVOZNA IN ŠS 1/6 ZGORNJA ŠIŠKA	
izdelovalec eaborata PO:	IUE d.o.o.	
	Dunajska cesta 106, 1000 Ljubljana	
št. projekta:	025-23	odgovorni vodja: Milena Tržan

OBRAČUNSKA OBMOČJA PO POSAMEZNIH VRSTAH NOVE KOMUNALNE OPREME

datum:	03/2026	faza projekta:	program	merilo:	1:2000
date:		project phase:	opremljanja	scale:	
št. projekta:	P 151050	datoteka:	P151050_PO_	št. risbe:	4
project no.:		file:	grafike.dwg	drawing no.:	