


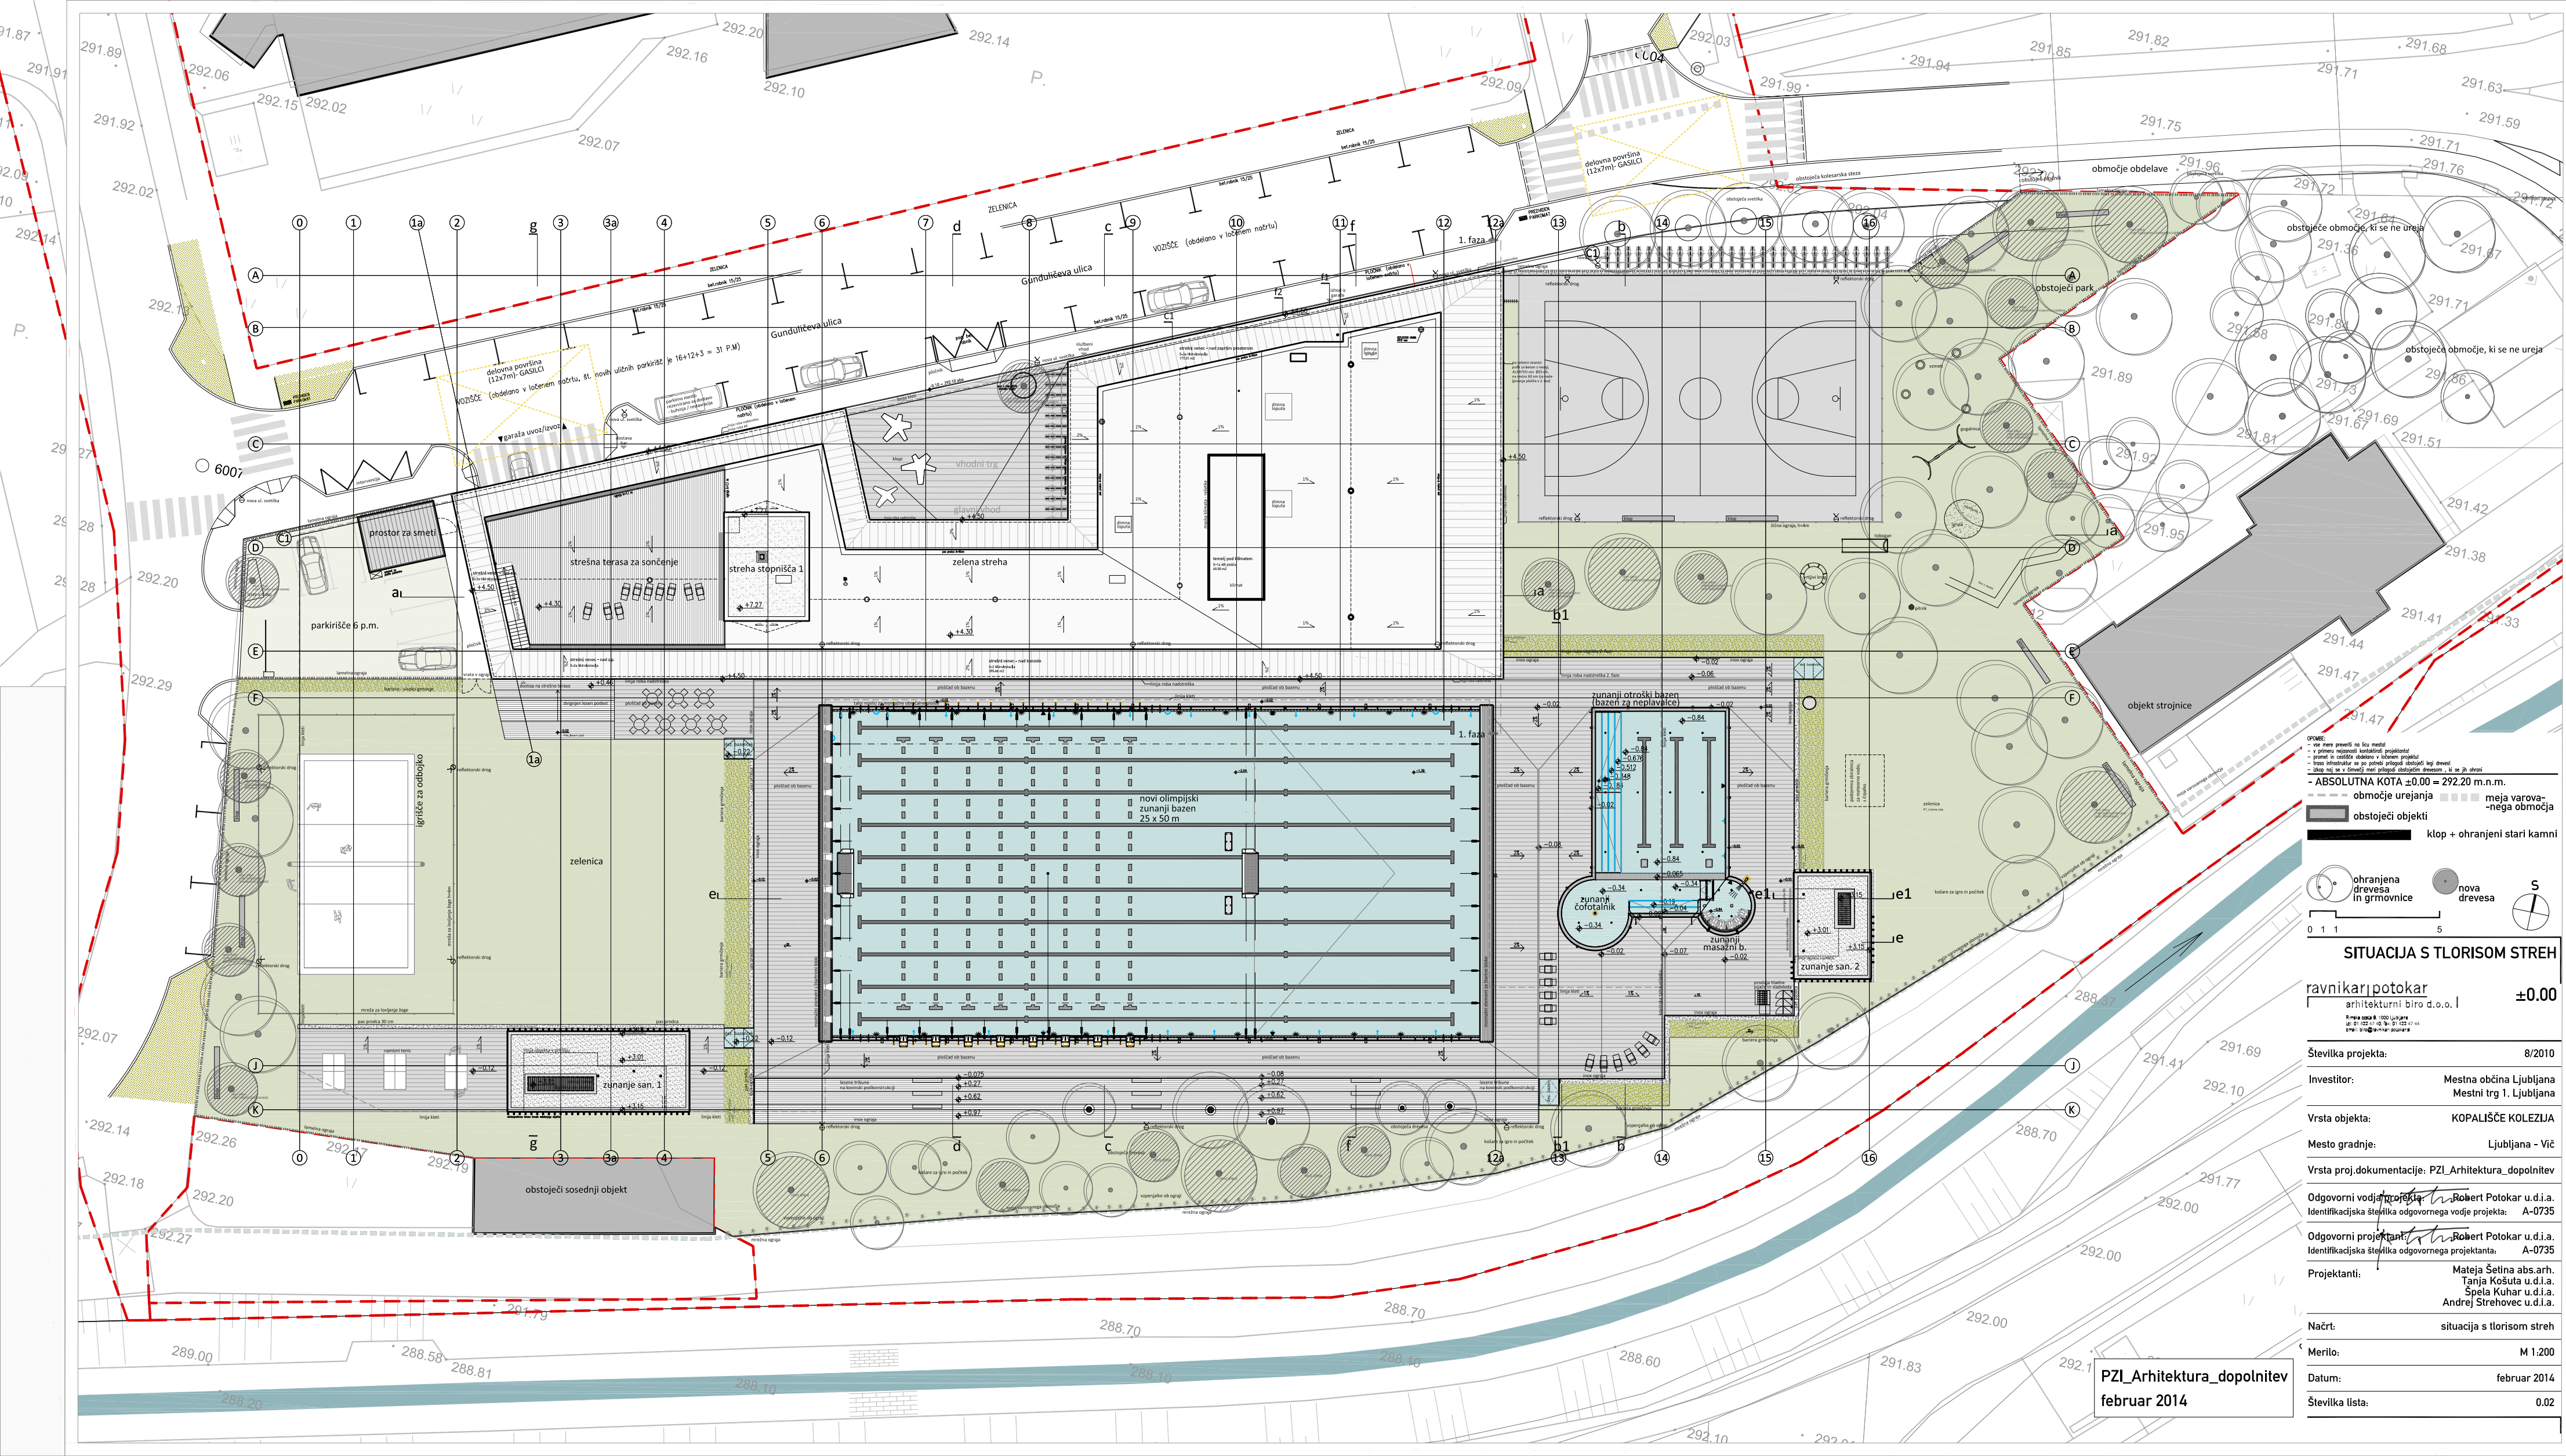

OPREDELJEVANJE: - vse mere preveriti na kraju mesta! - v primeru neskladnosti izpolniti projektant! - pri merjenju uporabiti merilno orodje! - vse dimenzije se merijo po notranji strani sten! - oblikovanje se v dimenziji meri po notranji strani sten! - vse mere v dimenziji meri po notranji strani sten!

- ABSOLUTNA KOTA ±0.00 = 292.20 m.n.m.

območje urejanja

meja varovnega območja

obstoječi objekti

klop + ohranjeni stari kamni

ohranjena drevesa in grmovnice

nova drevesa

0 1 1 5

S

SITUACIJA S TILORISOM STREH	
±0.00	
ravnikar/potokar	
arhitekturni biro d.o.o. l	
Razpisna št. 1000 Ljubljana, dan 01.02.2014, ur. št. 01.02.2014, dan 01.02.2014, dan 01.02.2014	
Številka projekta:	8/2010
Investitor:	Mestna občina Ljubljana Mestni trg 1, Ljubljana
Vrsta objekta:	KOPALIŠČE KOLEZILJA
Mesto gradnje:	Ljubljana - Vič
Vrsta proj. dokumentacije:	PZI_Arhitektura_dopolnitev
Odgovorni vodja projekta:	Robert Potokar u.d.i.a.
Identifikacijska številka odgovornega vodje projekta:	A-0735
Odgovorni projektant:	Robert Potokar u.d.i.a.
Identifikacijska številka odgovornega projektanta:	A-0735
Projektanti:	Mateja Setina abs.arh. Tanja Košuta u.d.i.a. Spela Kuhar u.d.i.a. Andrej Strehovec u.d.i.a.
Načrt:	situacija s tlorisom streh
Merilo:	M 1:200
Datum:	februar 2014
Številka lista:	0.02

PZI_Arhitektura_dopolnitev
februar 2014