


PREREZ A-A

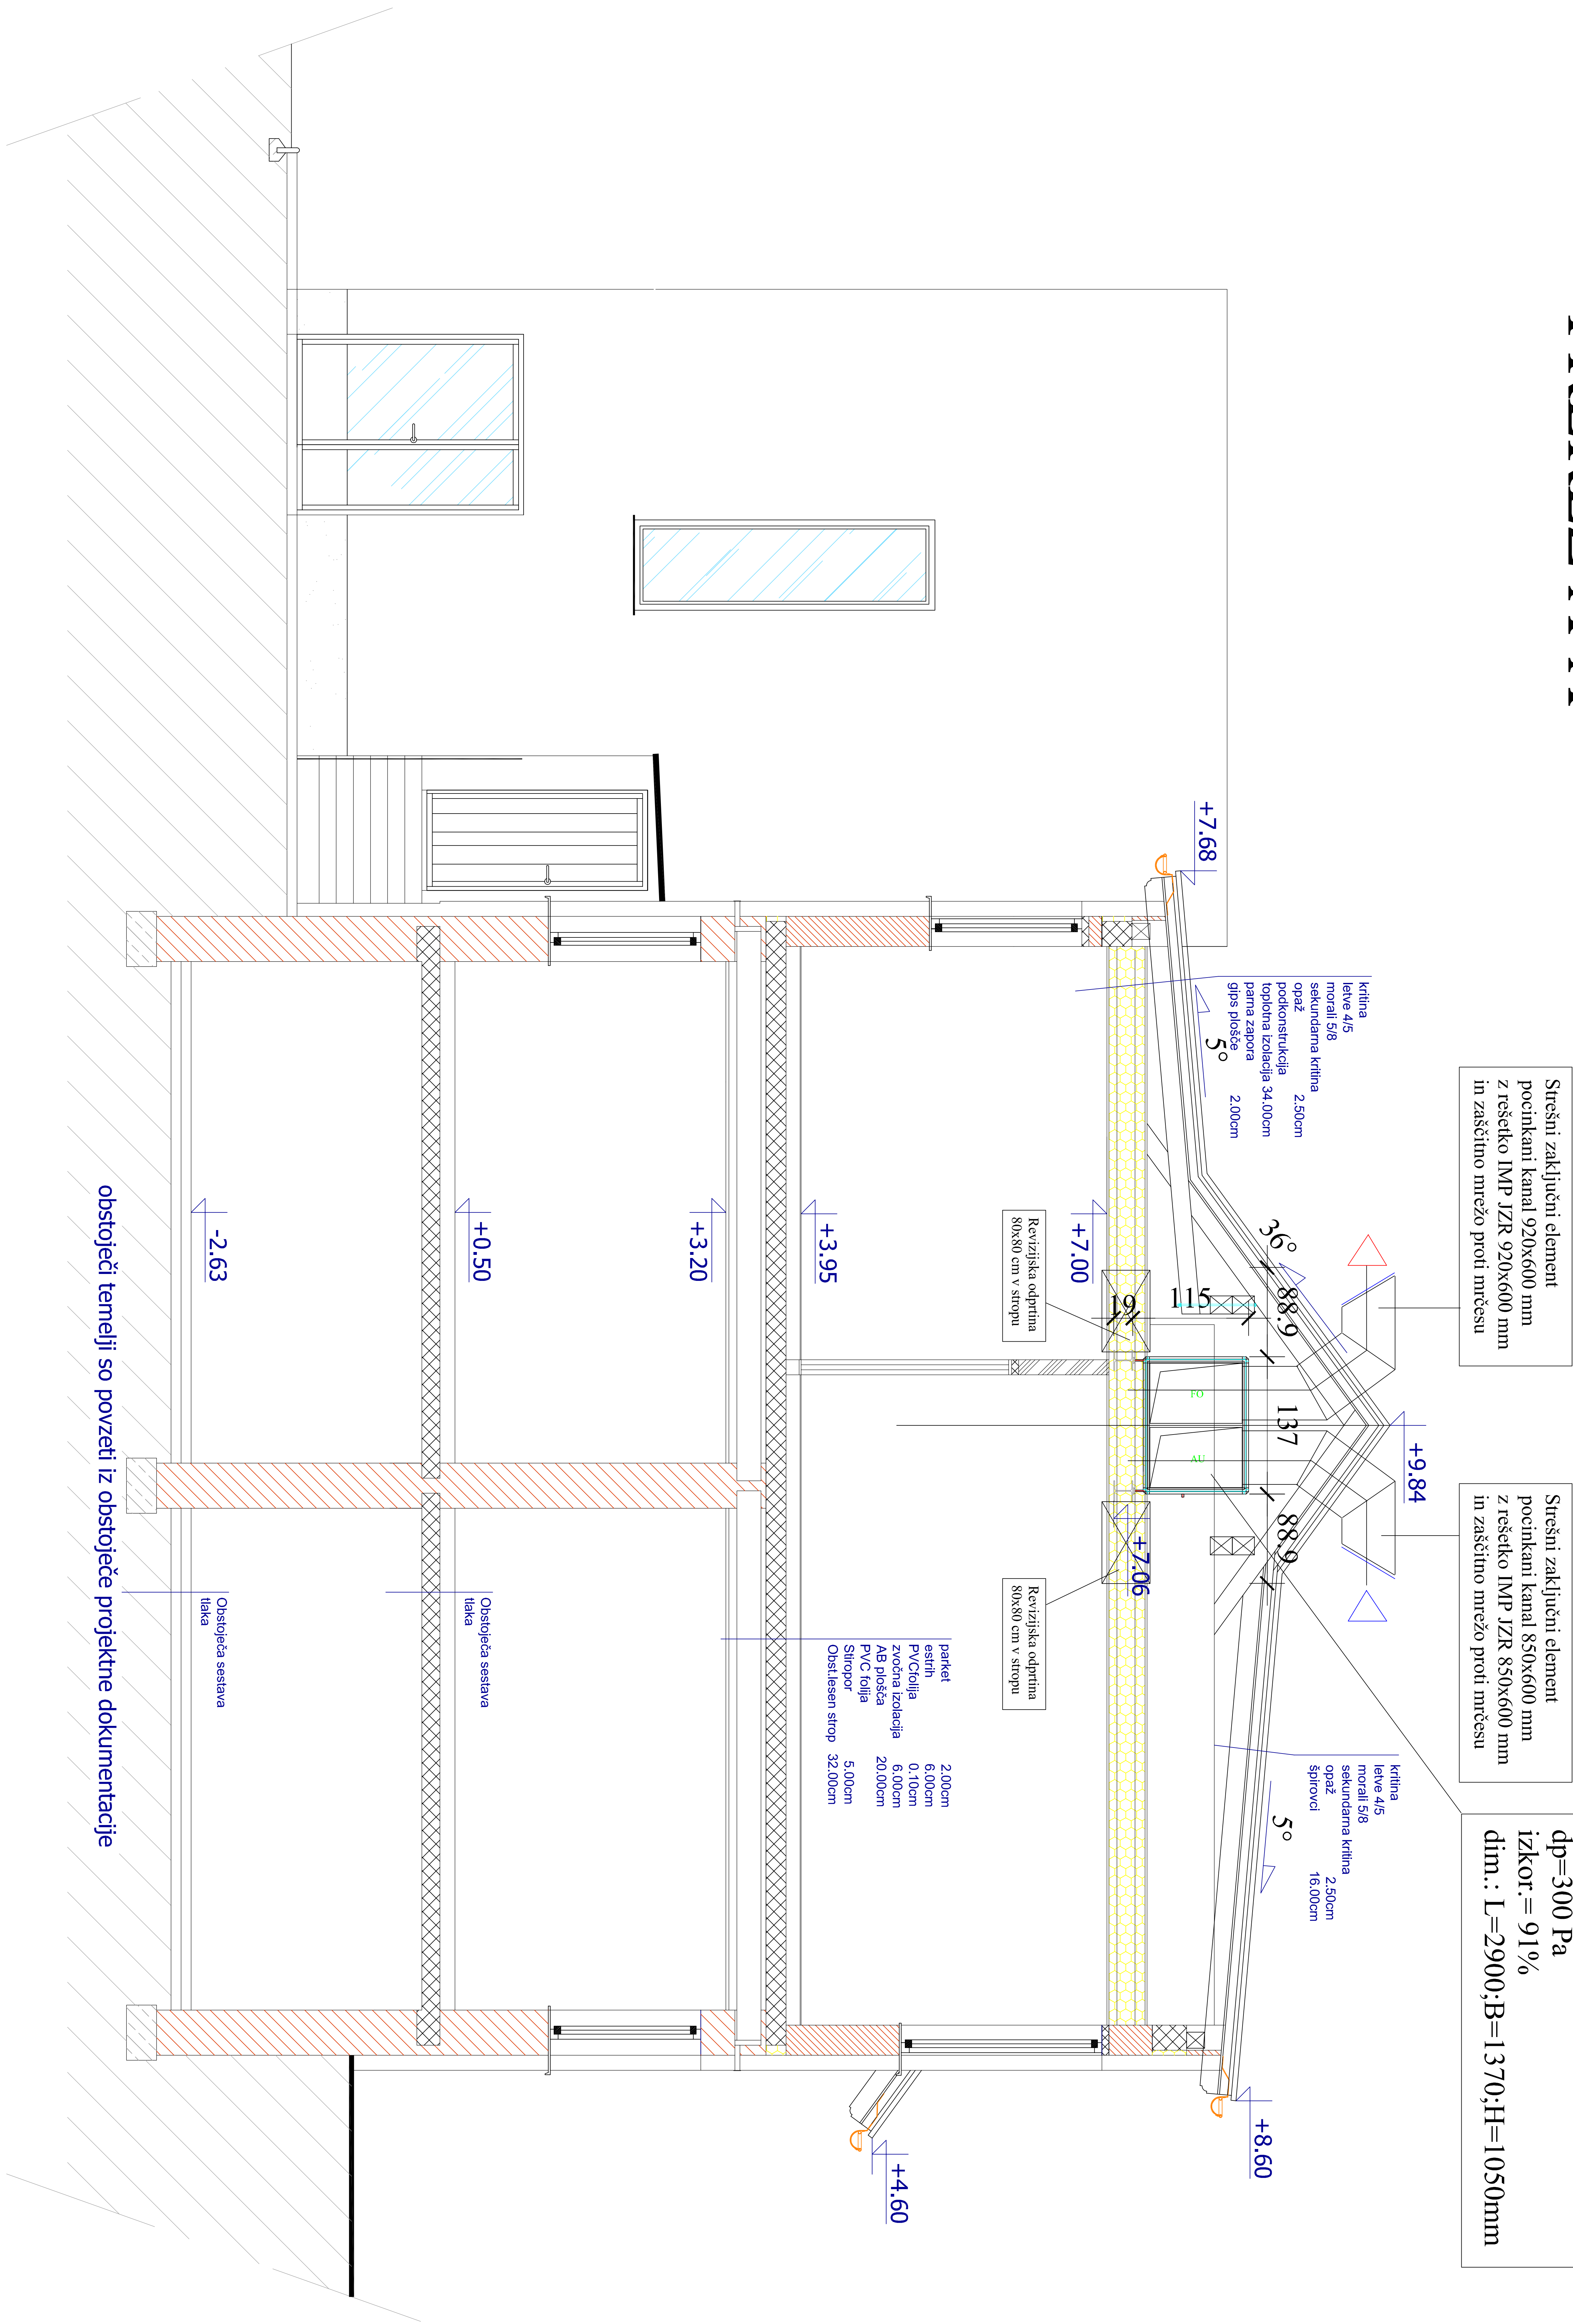

Strešni zaključni element
pocinkani kanal 920x600 mm
z rešetko IMP JZR 920x600 mm
in zaščitno mrežo proti mrčesu

Strešni zaključni element
pocinkani kanal 850x600 mm
z rešetko IMP JZR 850x600 mm
in zaščitno mrežo proti mrčesu

PREZRAČEVALNA NAPRAVA
Menerga Resolair 662801
Qg= 5,20 kW (70/50 sFC)
Qh= 11,1 kW (7/12 sFC)
V=2400 m3/h
dp=300 Pa
izkor.= 91%
dim.: L=2900;B=1370;H=1050mm

PREREZ A-A

Objekt: MESTNA OBČINA LJUBLJANA, Mestni trg 1, 1000 Ljubljana			Št. projekta: 012/2010_PZI
Posej: REKONSTRUKCIJA, DOZIDAVA in NADZIDAVA PODRUŽNIČNE ŠOLE JANČE			
Vrsta načrta:	PZI	STROJNE INST.	
Vsebuje liste:	PREREZ A-A - Novo stanje		
Odgr. vodja projekta:	TOMAŽ ŠTRUC, univ.dipl.inž.arh., ZAPS 1297		
Odgovorni projektant:	Peter Lepošča, univ.dipl.inž.str., S-0086		
Občelal:	Furman Gregor		

RATAJC Drago s.p.
Gubinska ulica 3
3210 Slov. Konjice
Tel.: 03/571 14 44
Fak.: 03/571 14 45
e-mail: kataljc.drargo@amis.net

Merilo: 1:50
August 2010
Št.lista: 5