


PREREZ B-B

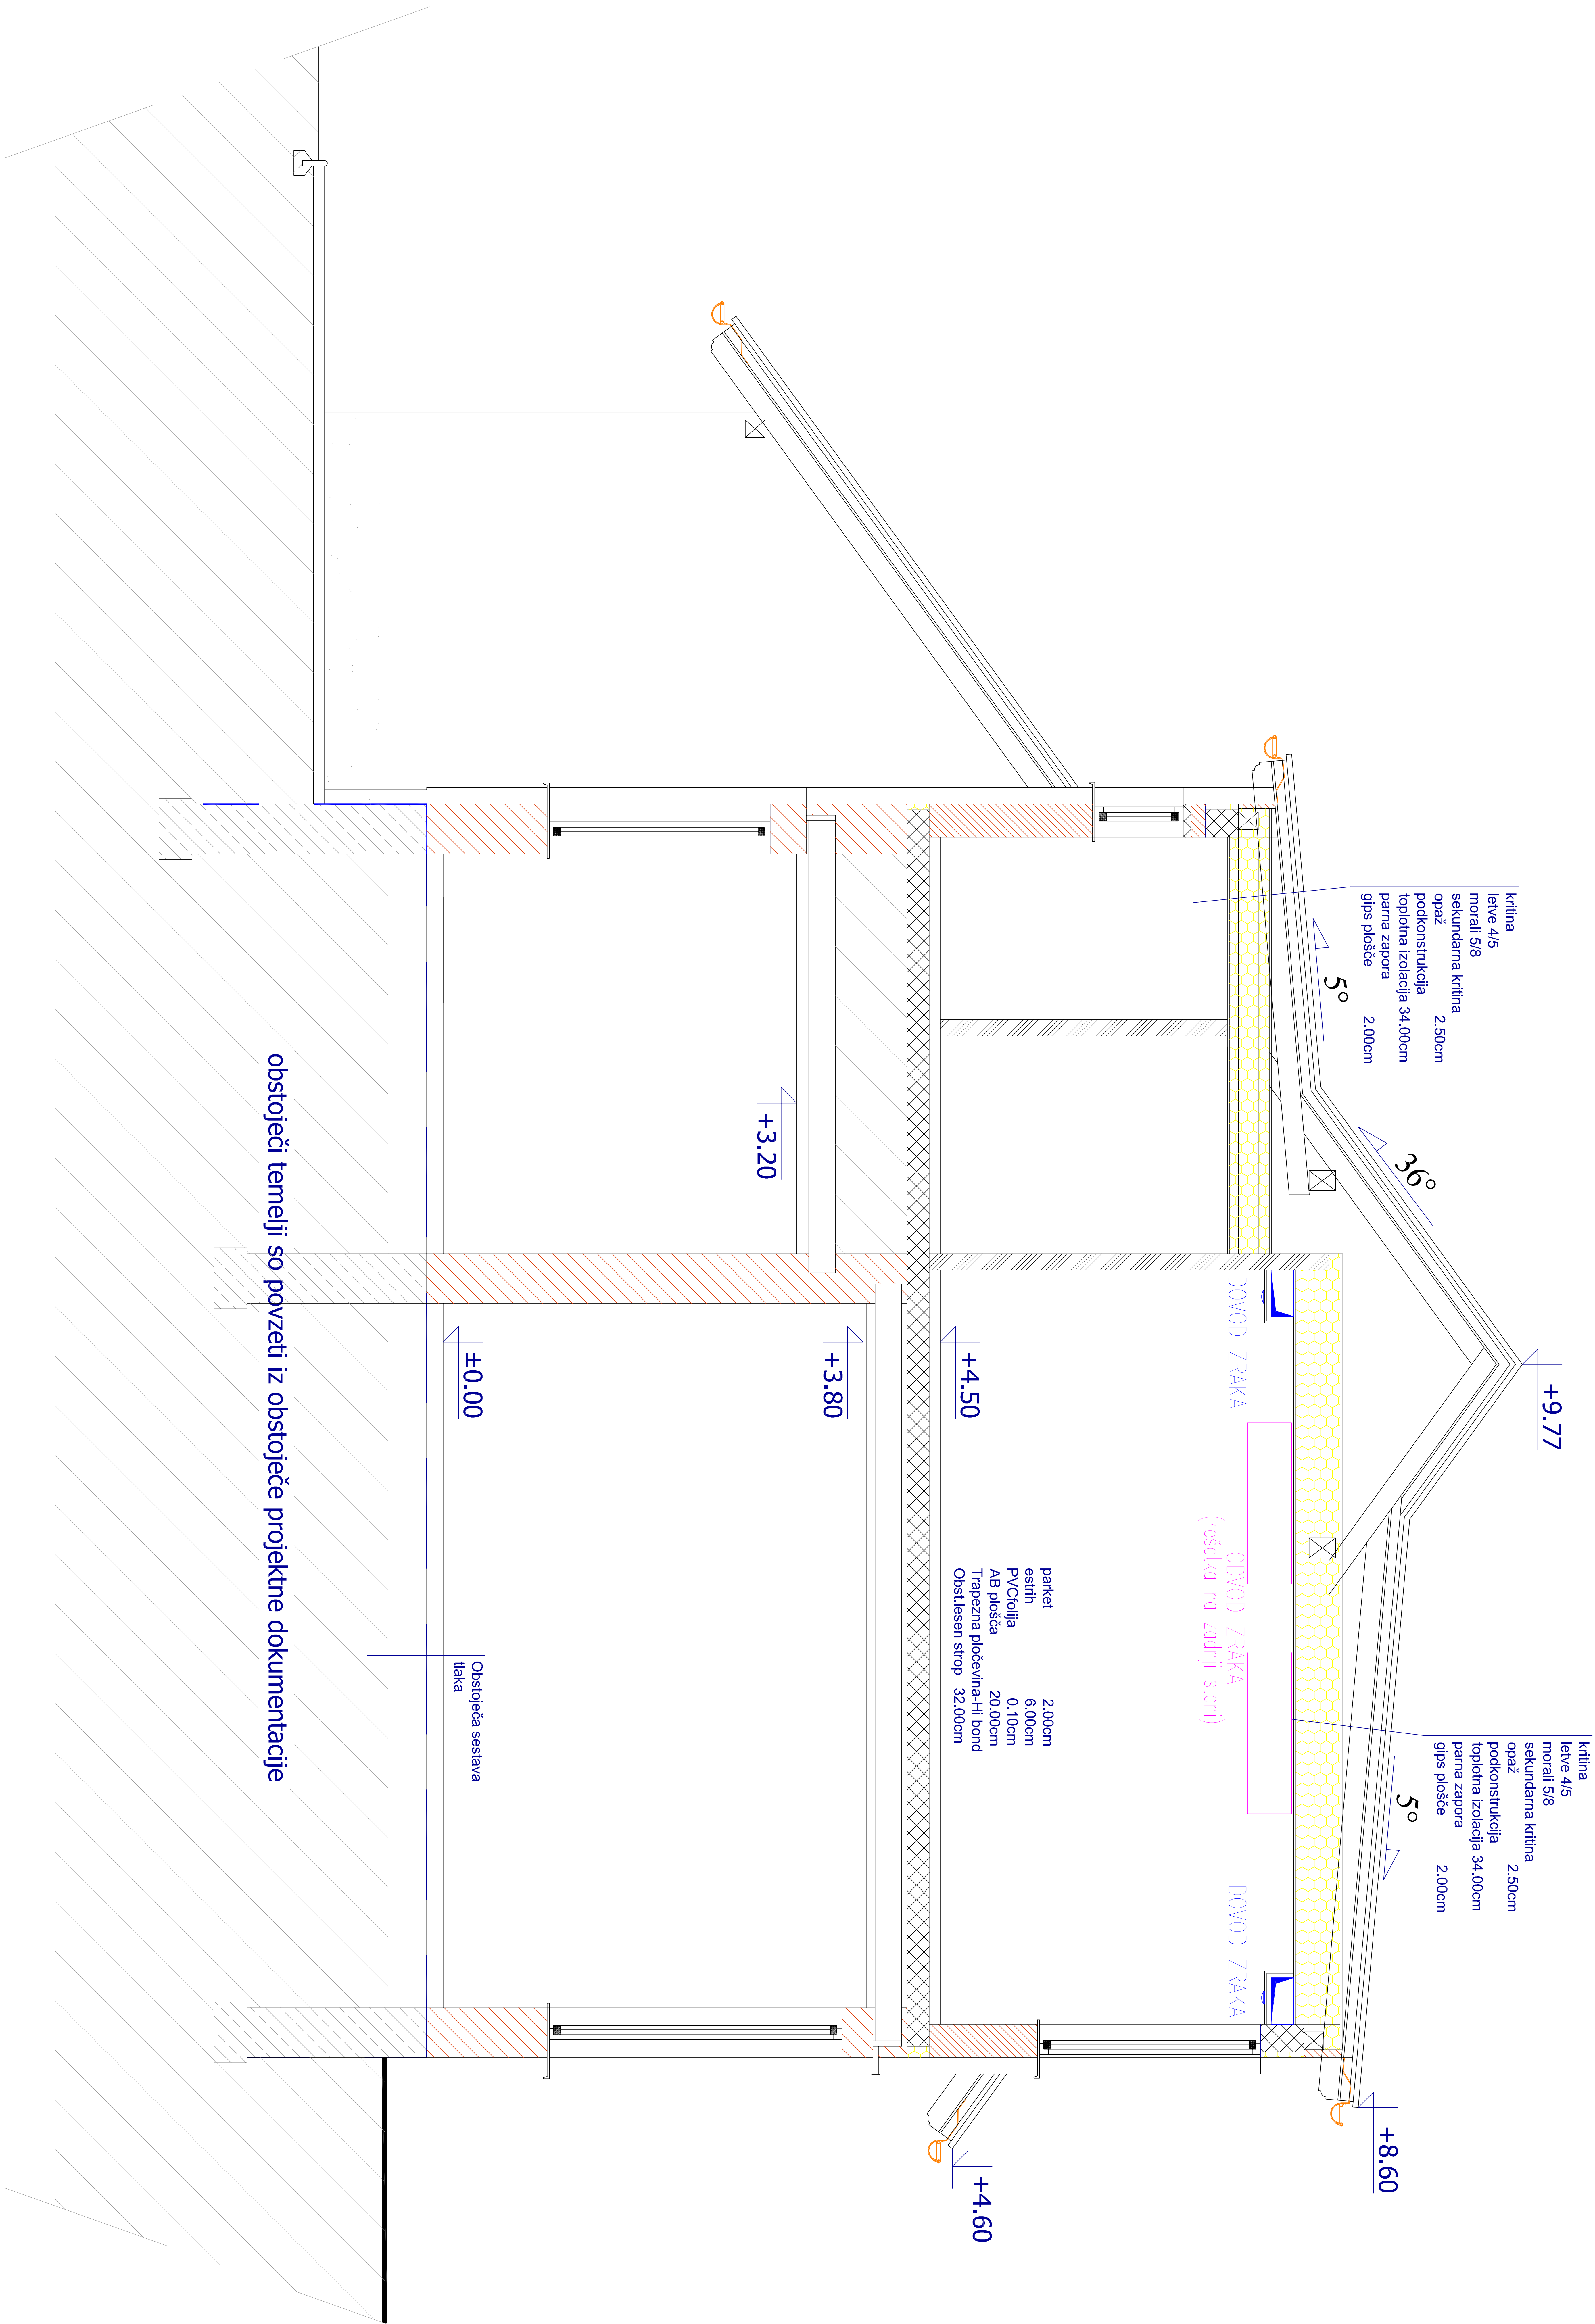

PREREZ B-B

Objekt: MESTNA OBČINA LJUBLJANA, Mesni trg 1, 1000 Ljubljana		Št. projekta: 012/2010_PZI	
Posej: REKONSTRUKCIJA, DOZIDAVA in NADZIDAVA PODRUŽNIČNE ŠOLE JANČE			
Vrsta nabeita: PZI		STROJNE INST.	
Vsebinska lista: PREREZ B-B - Novo stanje			
Odg. vodja projekta: TOMAŽ ŠTRUC, univ.dipl.inž.arh., ZAPS 1297			
Odgovorni projektant: Peter Lepoša, univ.dipl.inž.stř., S-0086			Merilo: 1:50
Odbiralai: Furman Gregor			August 2010
			Št.lista: 6

RATAJC Drago s.p.

Čuhčeva ulica 3

3210 Slov. Konjice

Tel.: 03/757 14 44

Fax.: 03/757 14 43

e-mail: Ratajc.drugo@amis.net