

LEGENDA ZA VODOVOD IN KANALIZACIJO

- HV 20

HLADNA VODA

TV 20

TOPLA VODA

KANALIZACIJSKA CEV

TALNI SIFON

VENTIL

MEŠALNA BATERIJA
- LEGENDA OGREVANJE

PREDTOK

POVRATEK

OZNAKA PROSTORA

20°

TEMPERATURA V PROSTORU

RADIATOR
- LEGENDA PRZRAČEVANJA

ODPADNI ZRAK

SVEŽI ZRAK


PREZRAČEVALNA

REŠETKA V VRATIH

TLORIS KLETI
- OGREVANJE, VODOVOD, KANALIZACIJA

LEGENDA:

- OPEKA – OBST. ZID
- OPEKA – NOVI ZID
- ARMIRANI BETON
- BETON
- SIPOREX
- IZOLACIJA

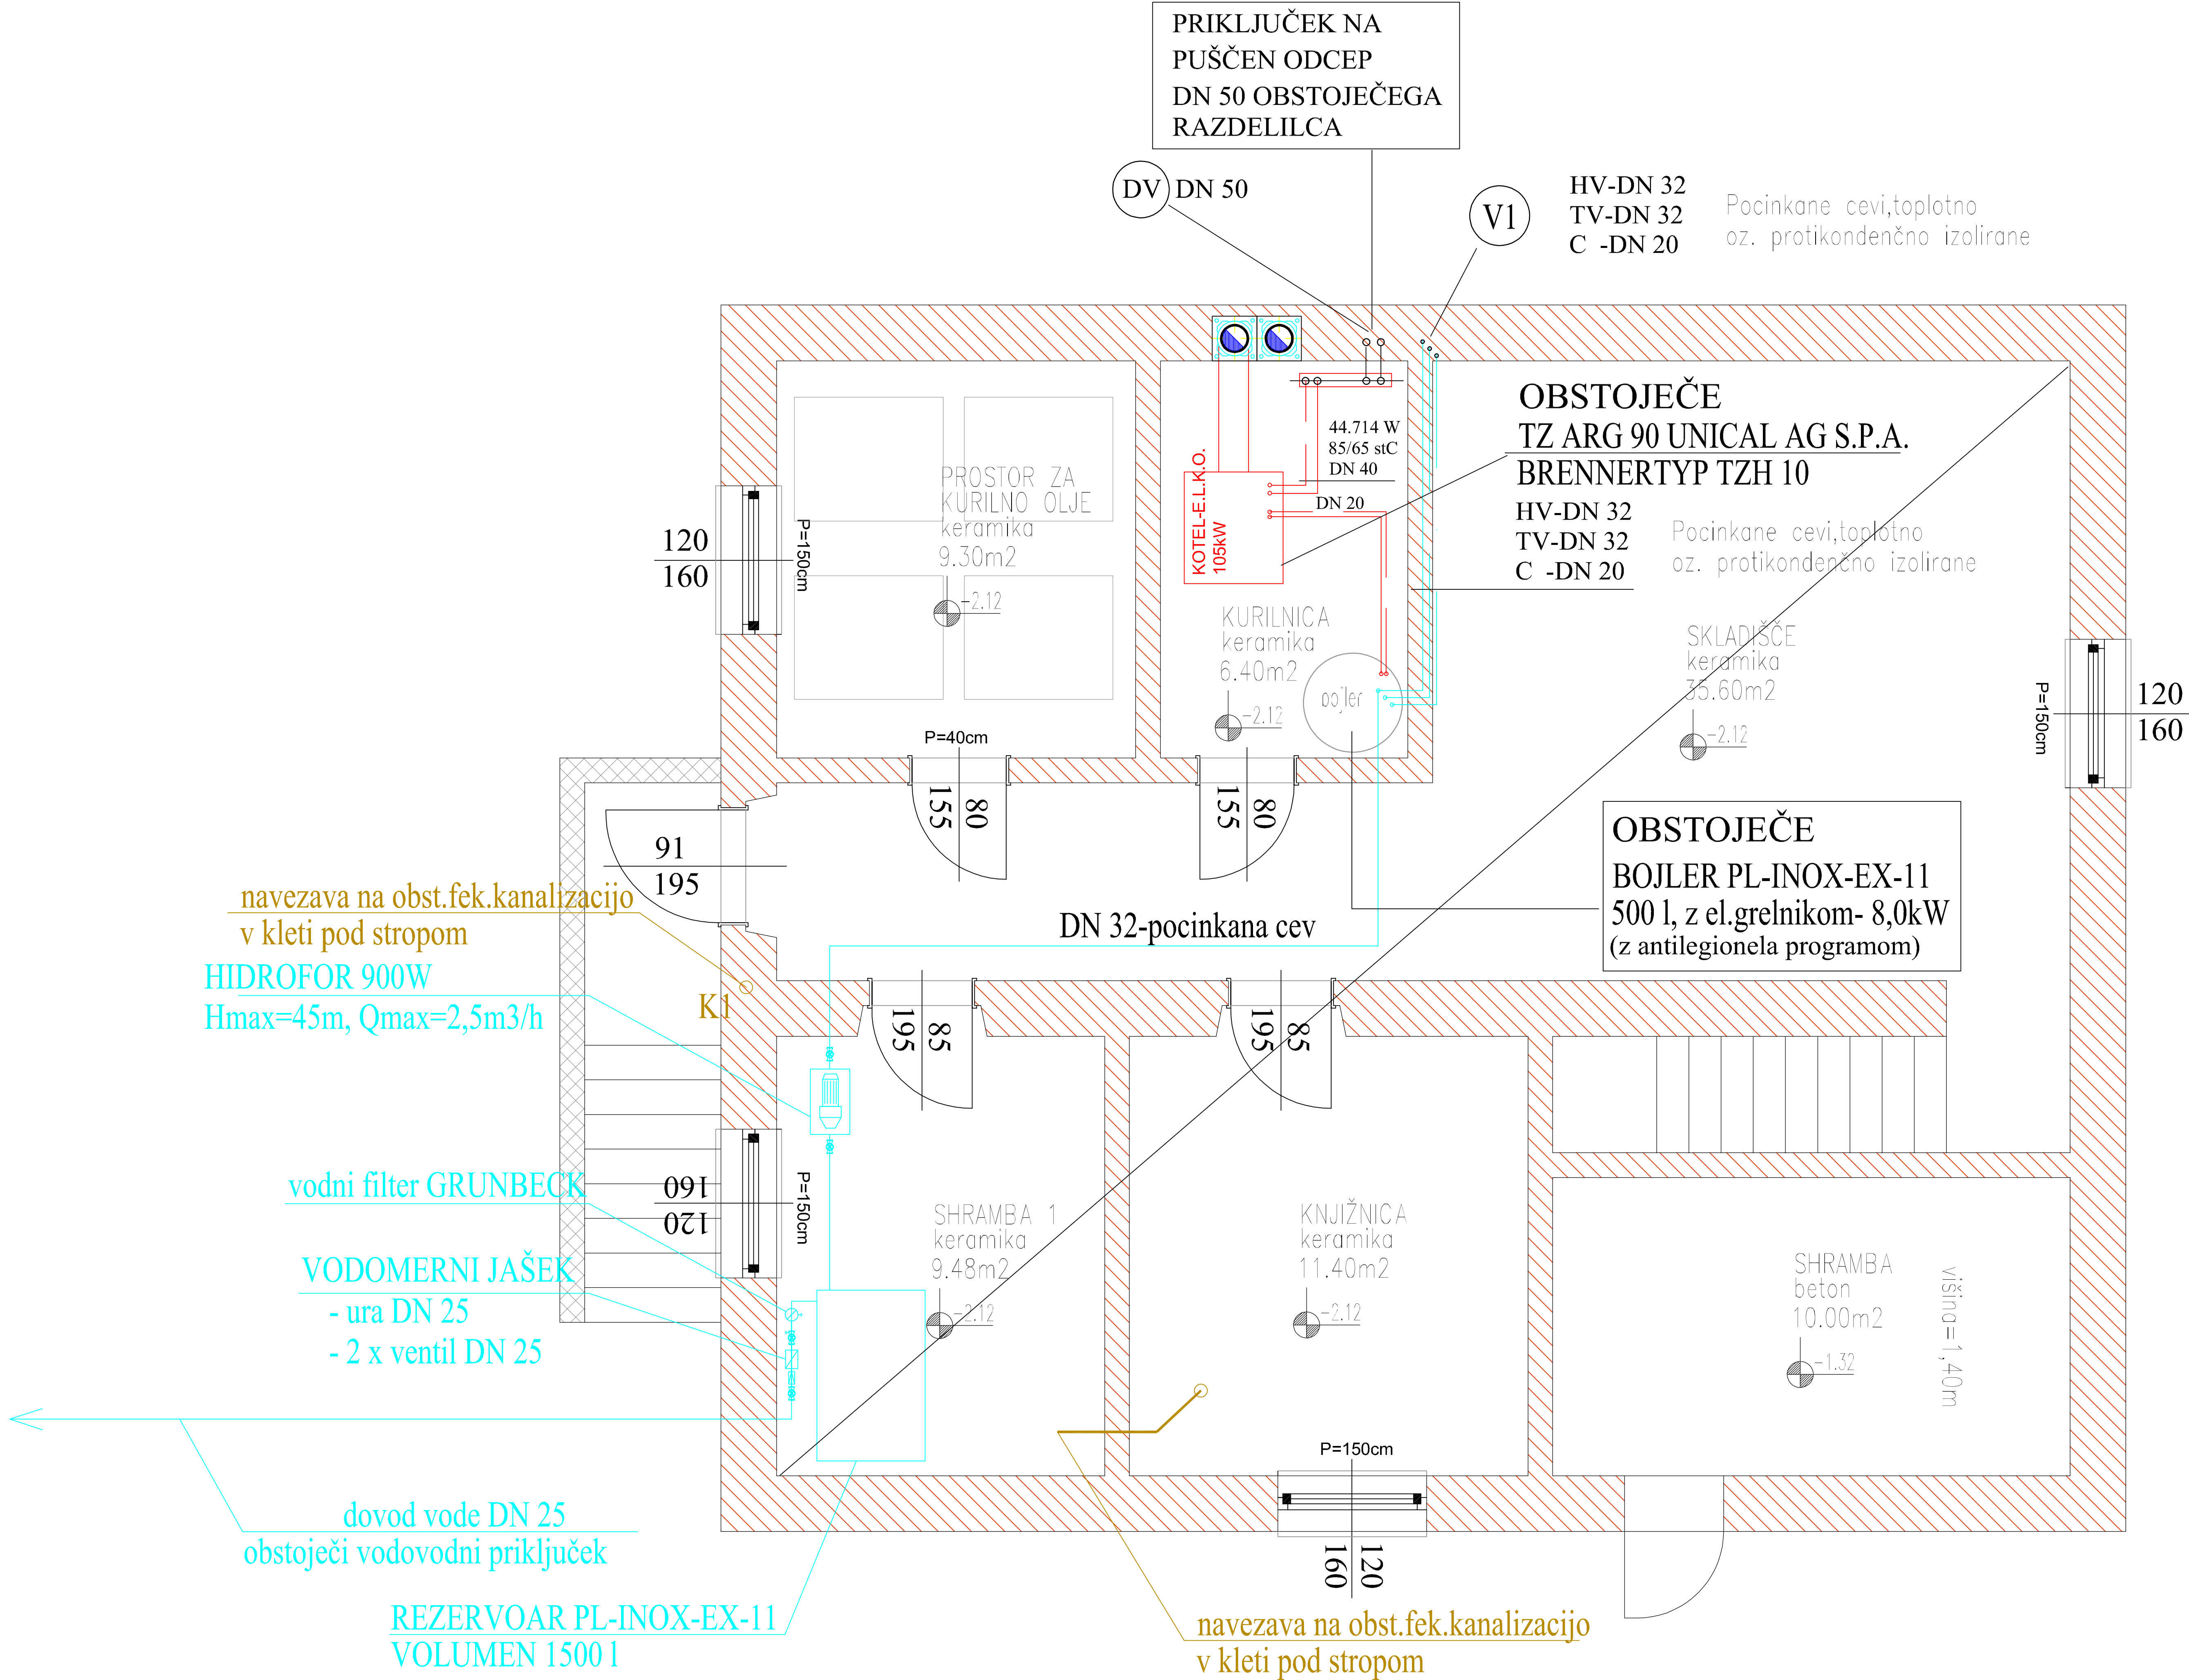

Objekt:	MESTNA OBČINA LJUBLJANA, Mestni trg 1, 1000 Ljubljana	Št. projekta:	012/2010_PZI
Poseg:	REKONSTRUKCIJA, DOZIDAVA in NADZIDAVA PODRUŽNIČNE ŠOLE JANČE		
Vrsta načrta:	PZI	STROJNE INST.	
Vsebinska lista:	TLORIS KLETI - Novo stanje		
Odg. vodja projekta:	TOMAŽ ŠTRUC, univ.dipl.inž.arh., ZAPS 1297		
Odgovorni projektant:	Peter Lepoša, univ.dipl.inž.str., S-0086		
Obdelal:	Furman Gregor		
		Merilo: 1:50	
		August 2010	
		Št.lista: 1	