


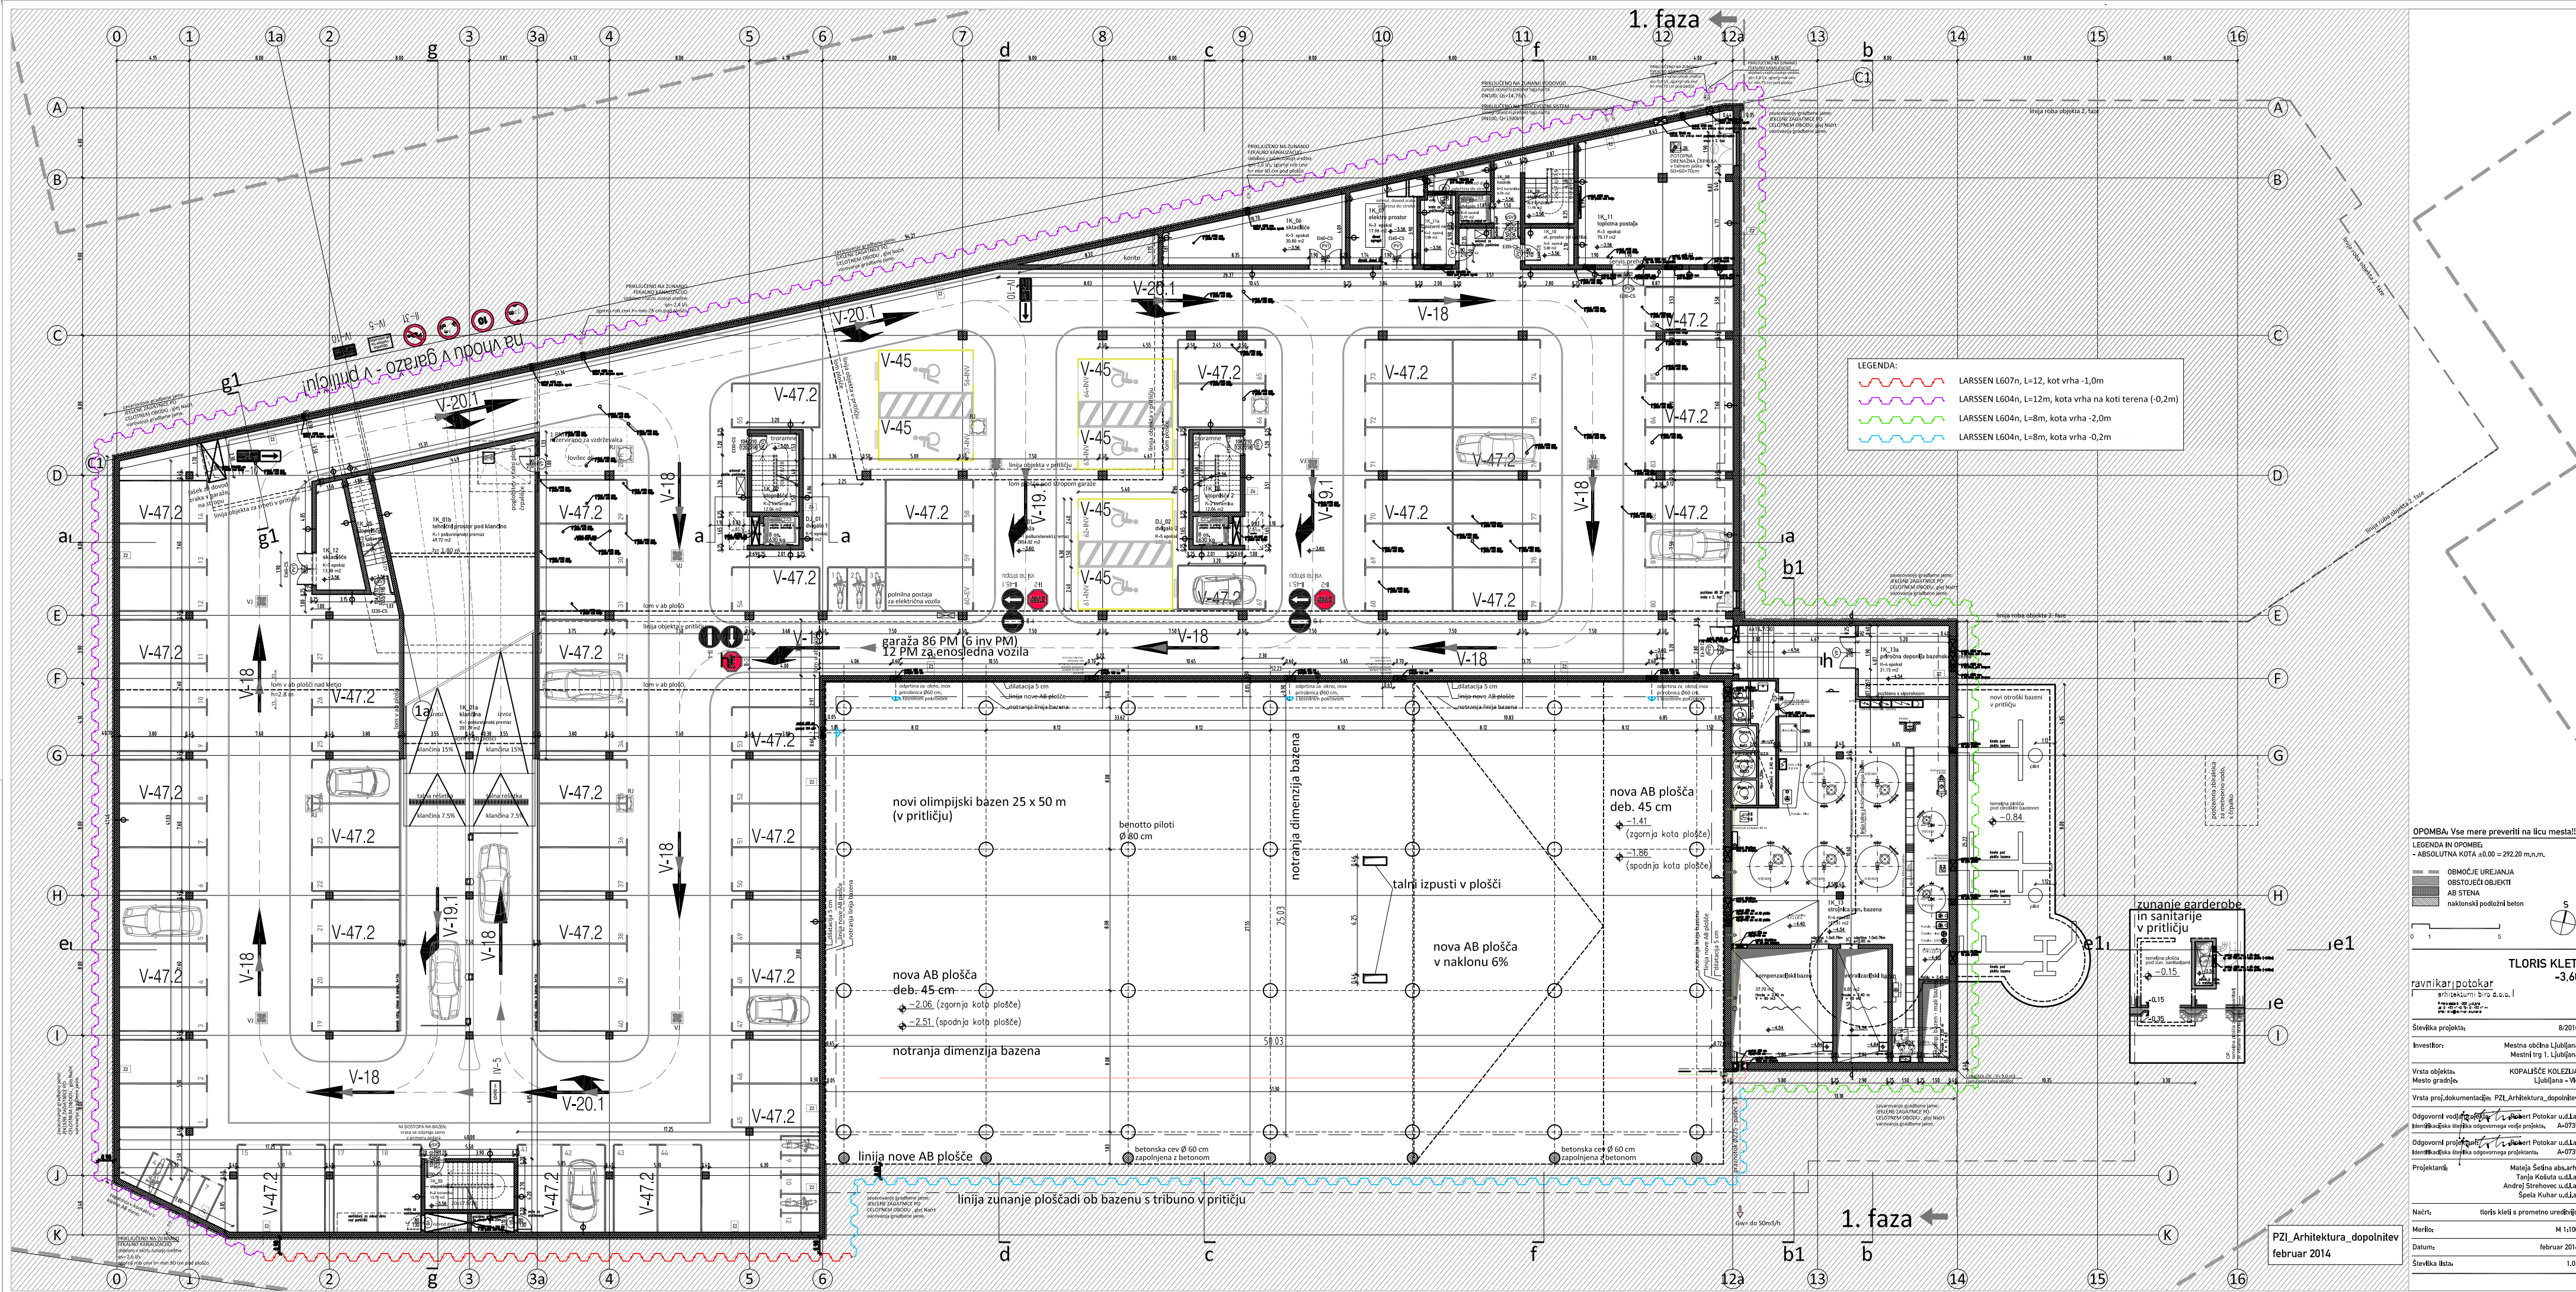

OPOMBA: Vse mere preveriti na licu mesta!
LEGENDA IN OPOMBE:
- ABSOLUTNA KOTA ±0.00 = 292.20 m.n.m.

OBMOČJE UREJANJA
OBSTOJEČI OBJEKTI
AB STENA
naklonski podolzi beton

0 1 5
S

TLORIS KLETI
-3.60

ravniki/potokar
arhitekturno biro d.o.o.

Številka projekta: 8/2010

Investitor: Mestna občina Ljubljana
Mestni trg 1, Ljubljana

Vrsta objekta: KOPALIŠČE KOLEZIJA
Ljubljana - Vile

Vrsta projekta: PZL Arhitektura_dopolnitev

Odgovorni vodja projekta: Robert Potokar u.d.l.a.
Identifikacijska številka odgovornega vodje projekta: A-0735

Odgovorni projektant: Robert Potokar u.d.l.a.
Identifikacijska številka odgovornega projektanta: A-0735

Projektant: Mateja Šefina abs.arh.
Tanja Košuta u.d.l.a.
Andrej Strehovec u.d.l.a.
Spela Kuhar u.d.l.a.

Nacrta: tloris kleti s prometno ureditvijo

Merilo: M 1:100

Datum: februar 2014

Številka lista: 1.01

PZL Arhitektura_dopolnitev
februar 2014